




ALZADO 3 .
CANCHA DE FÚTBOL 7 . Esc. 1:200

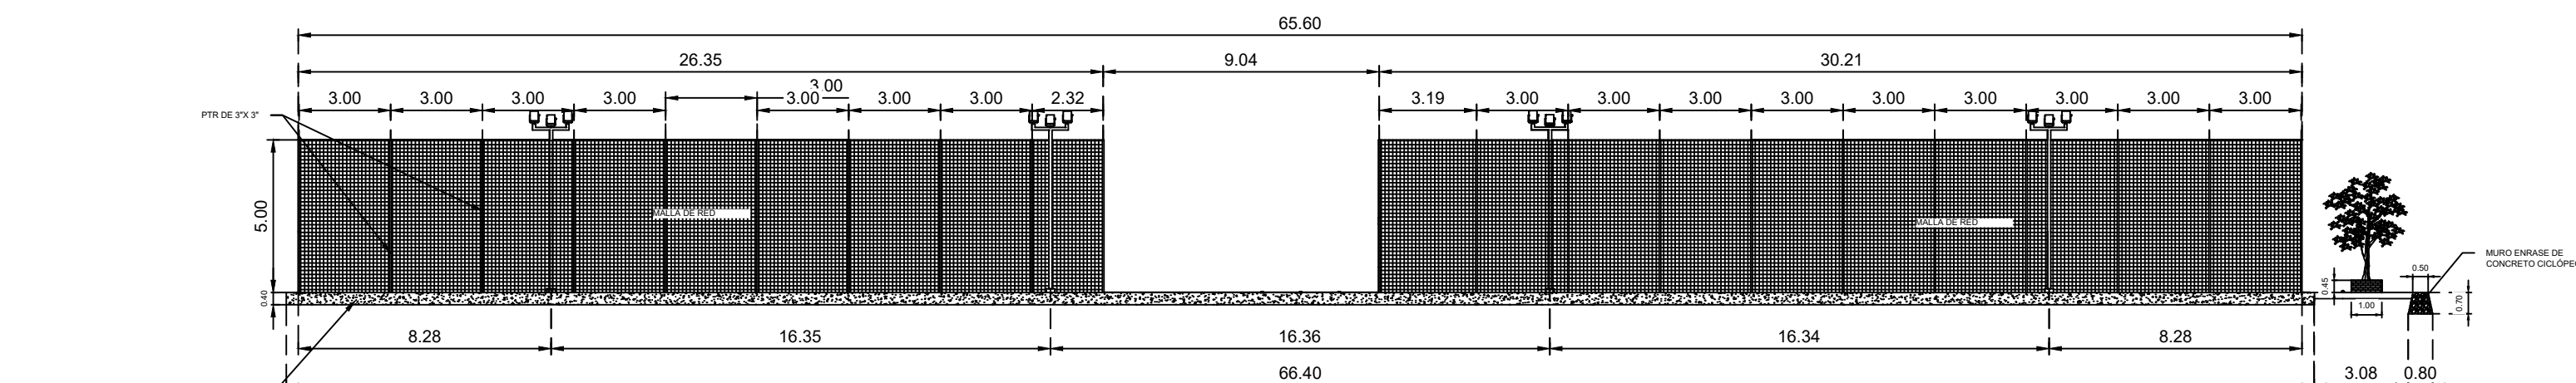


ALZADO 4 .
CANCHA DE FÚTBOL 7 . Esc. 1:200

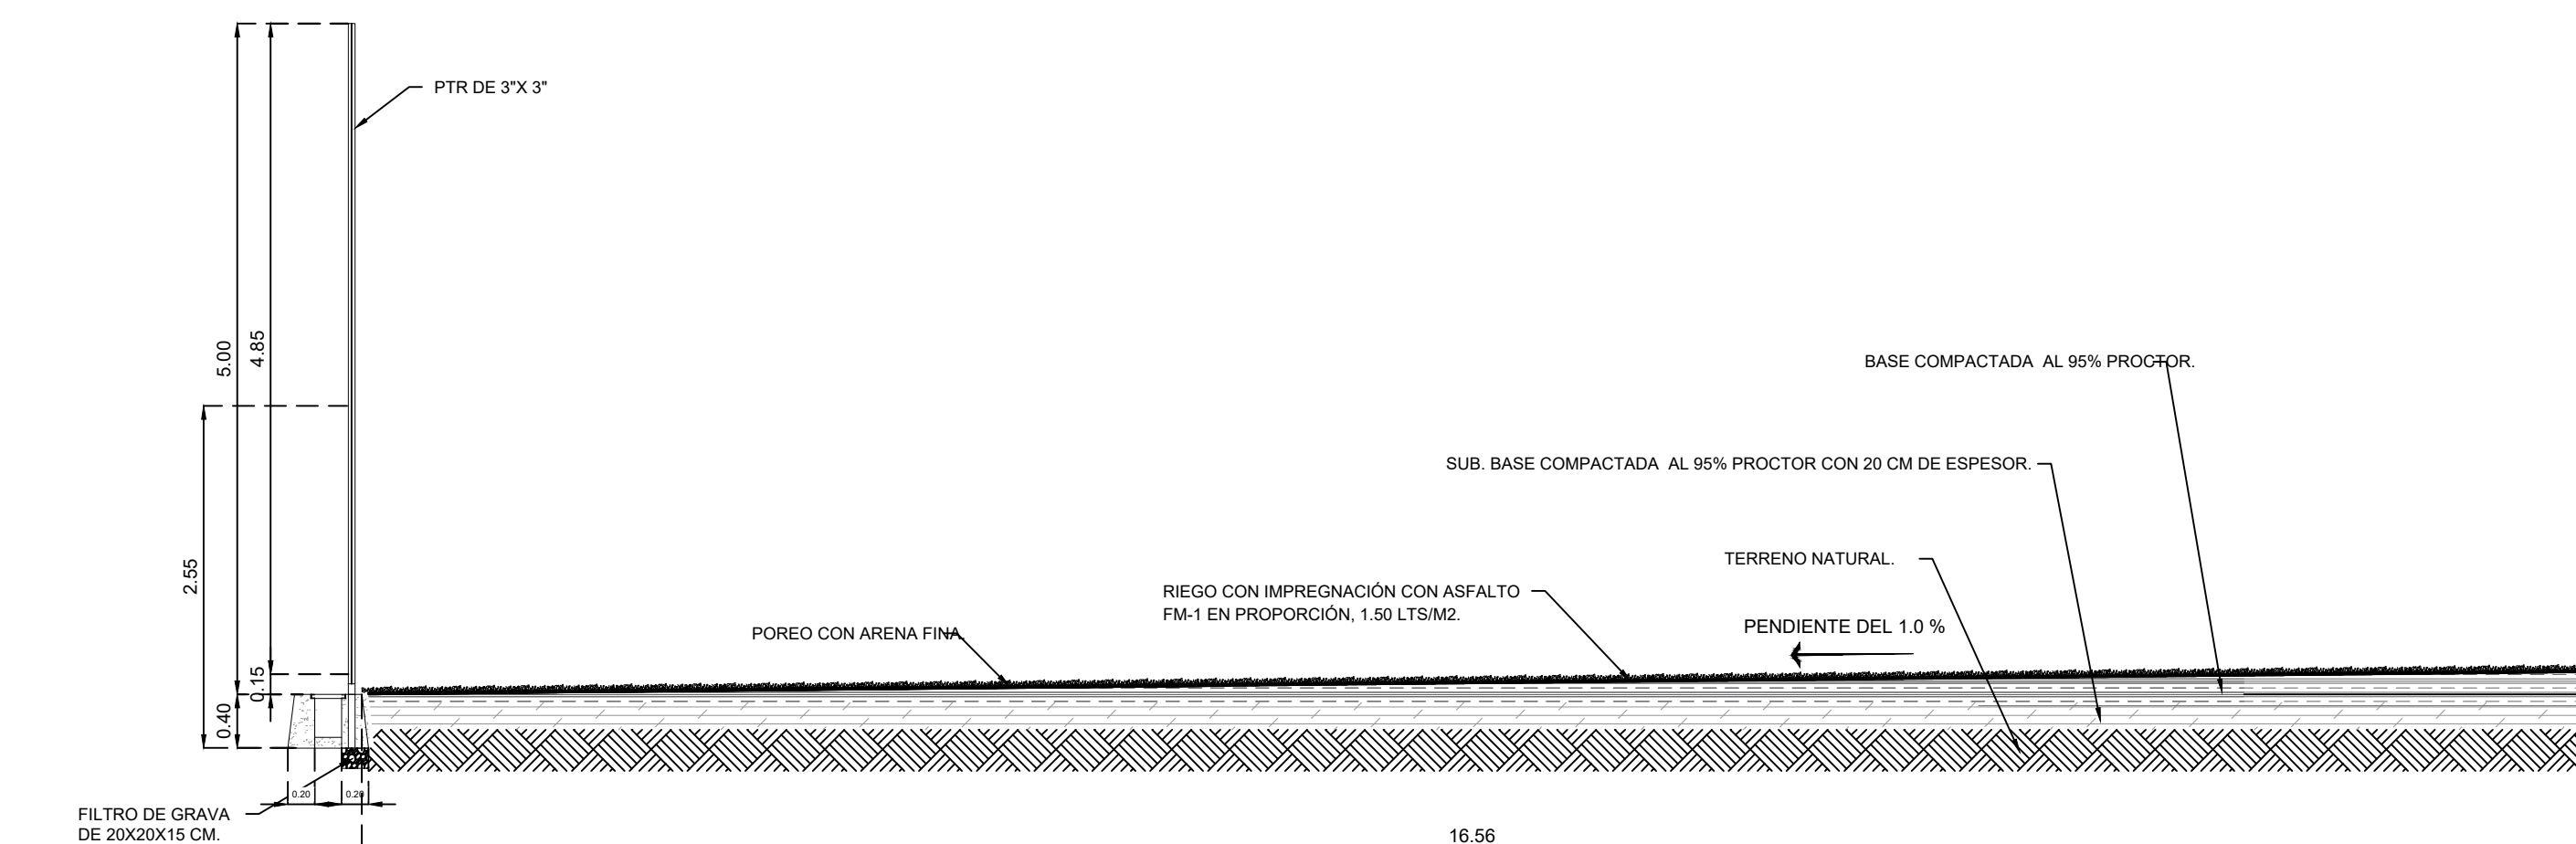

DETALLE DE CANCHA DE FÚTBOL .
ESC 1:50.

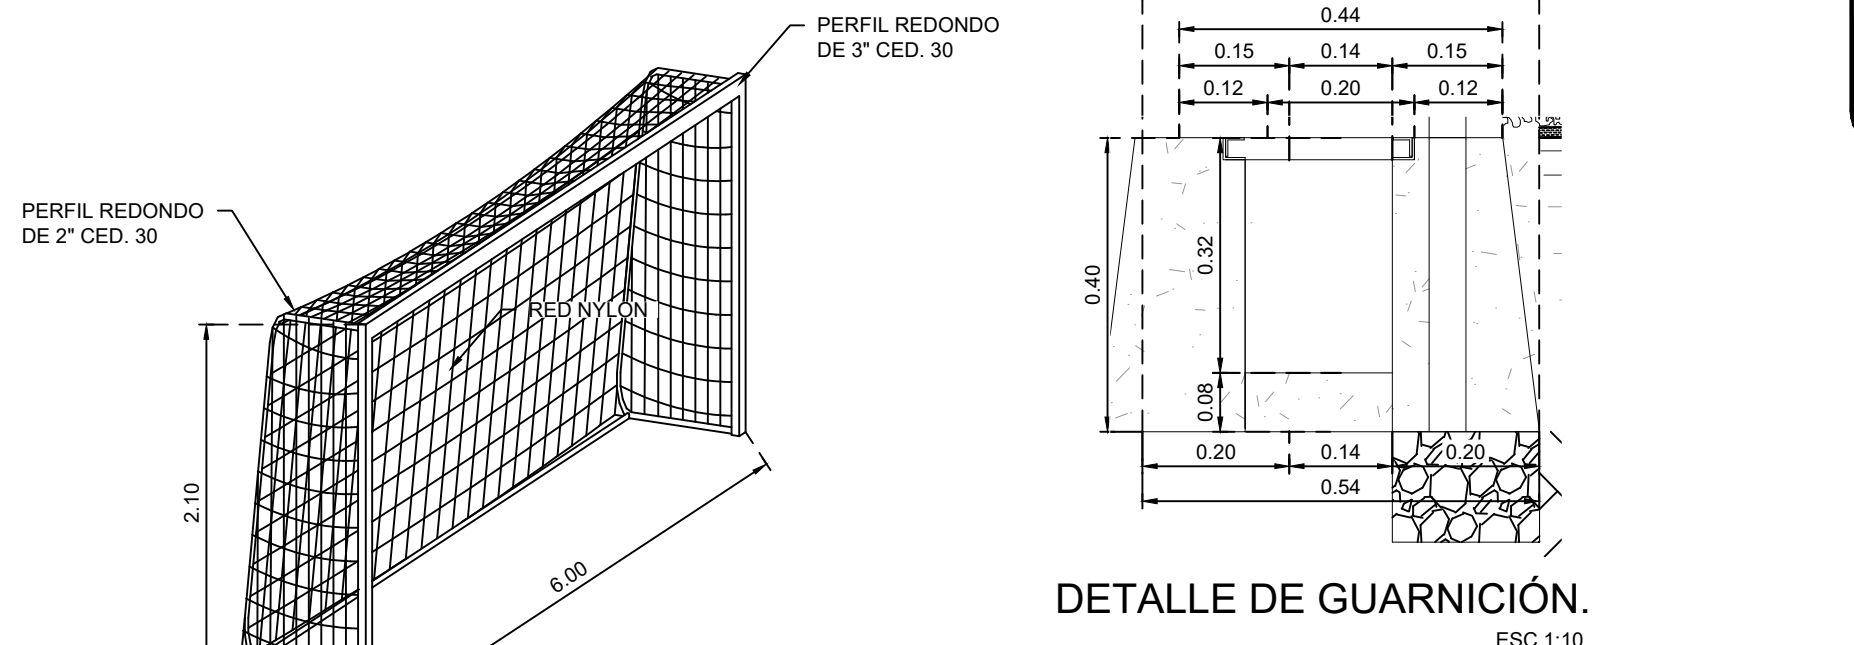


ISOMÉTRICO DE PORTERÍA
ESC 1:50.

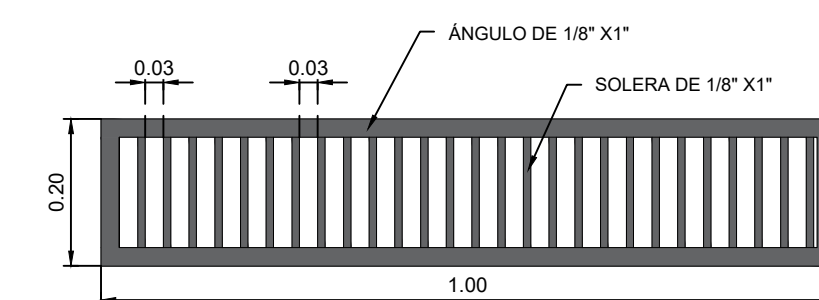


DETALLE DE GUARNICIÓN .
ESC 1:10.



VISTA EN PLANTA DE DESAGÜE .
ESC 1:10.



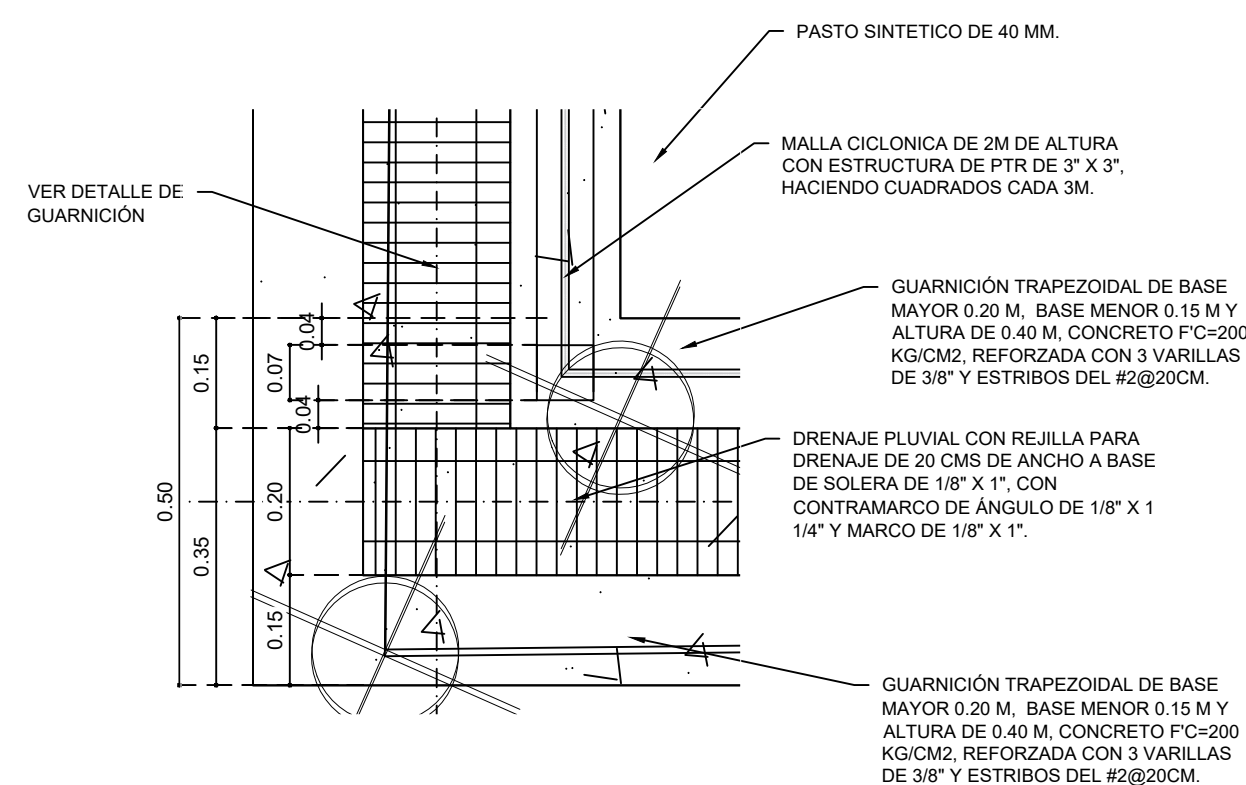


DETALLE : DE GUARNICIONES
LATERALES.
ESC 1:10.

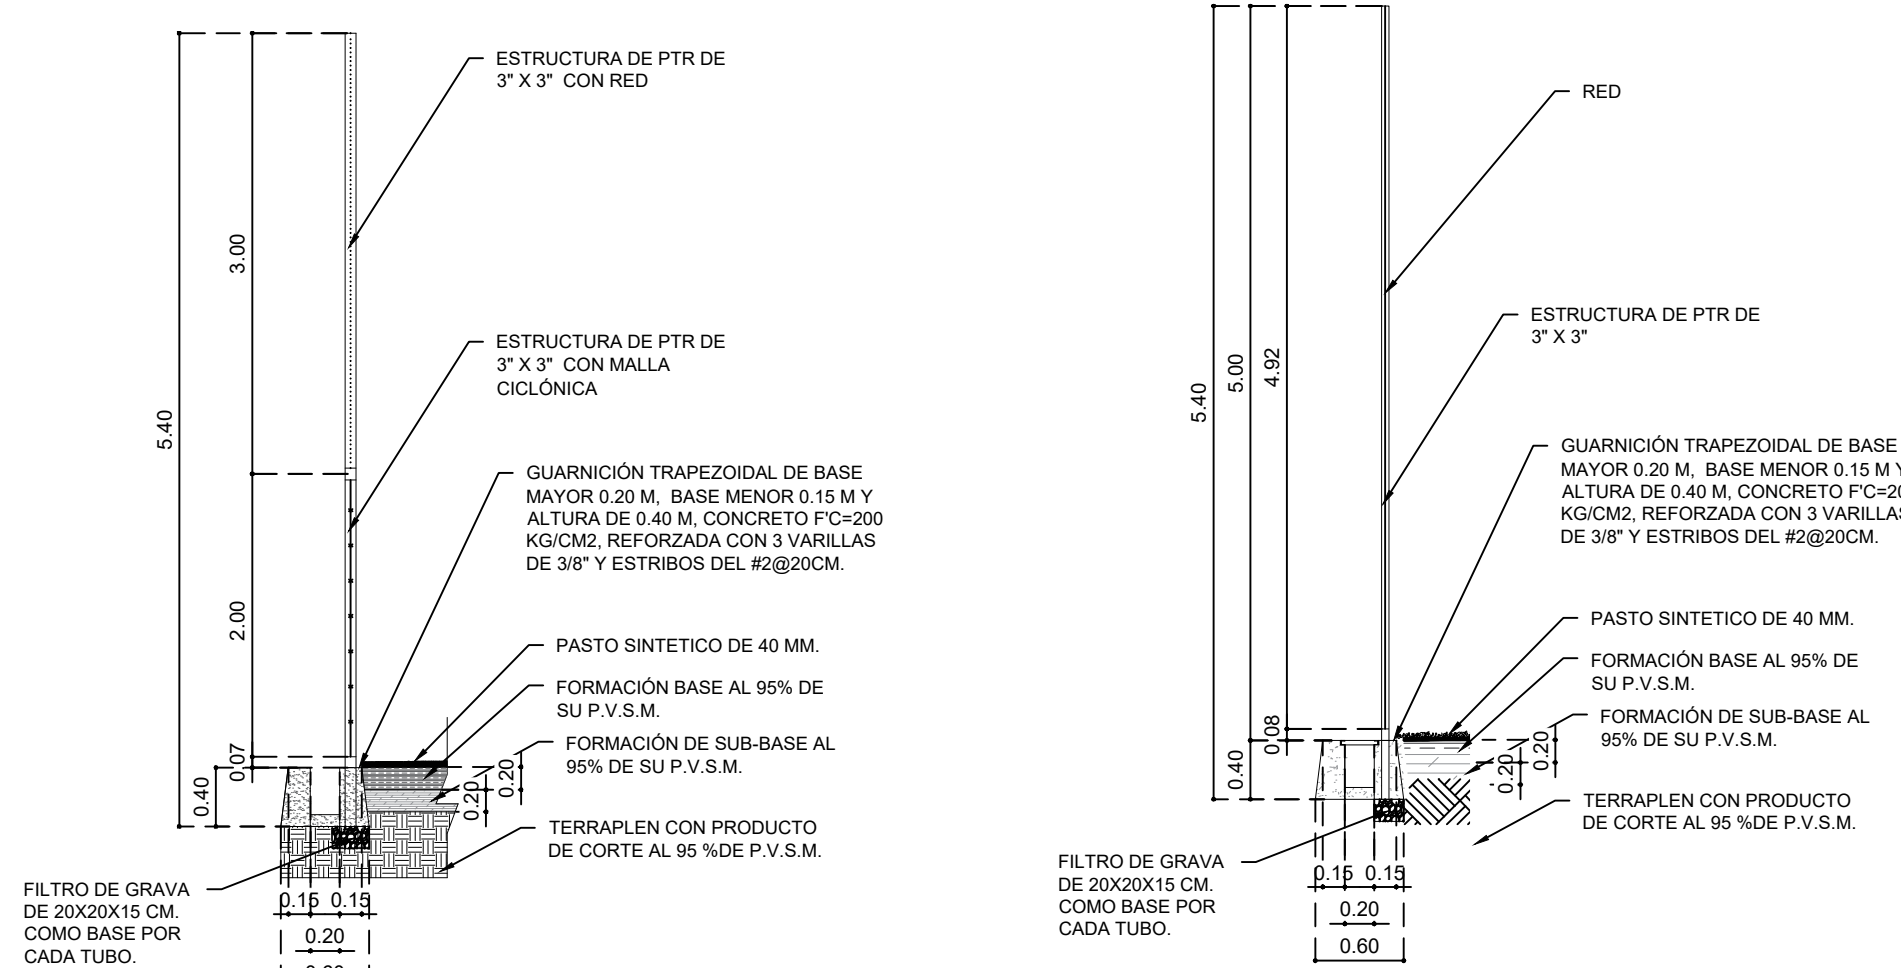

DETALLE 4: DE GUARNICIONES
LATERALES LADO 66.40 M .
ESC 1:50.

DETALLE 5: DE CERCADO
LADO DE 34.12 M .
ESC 1:50.

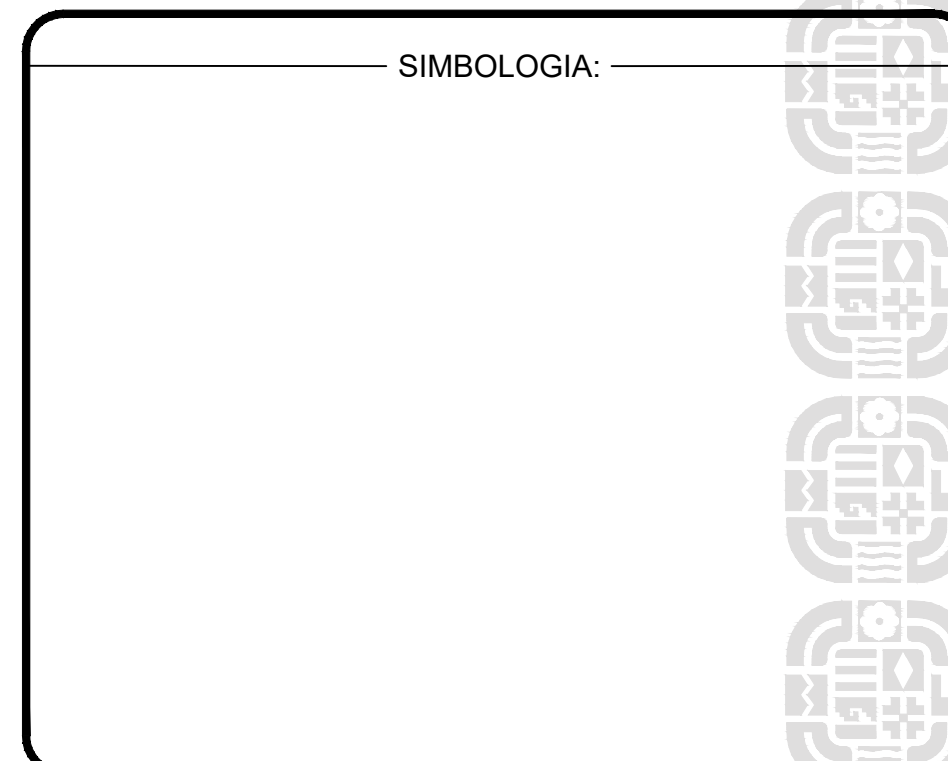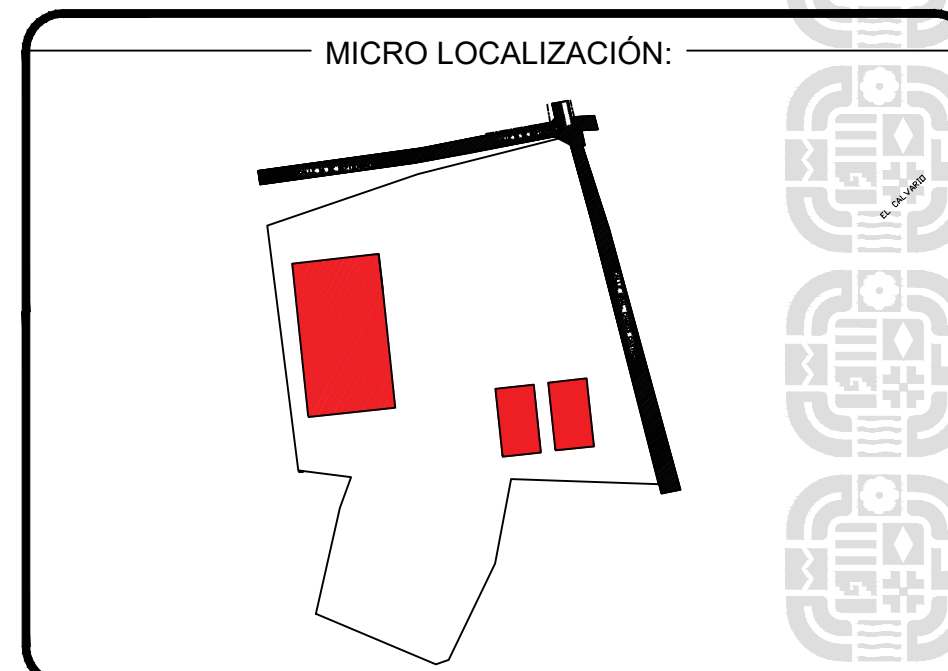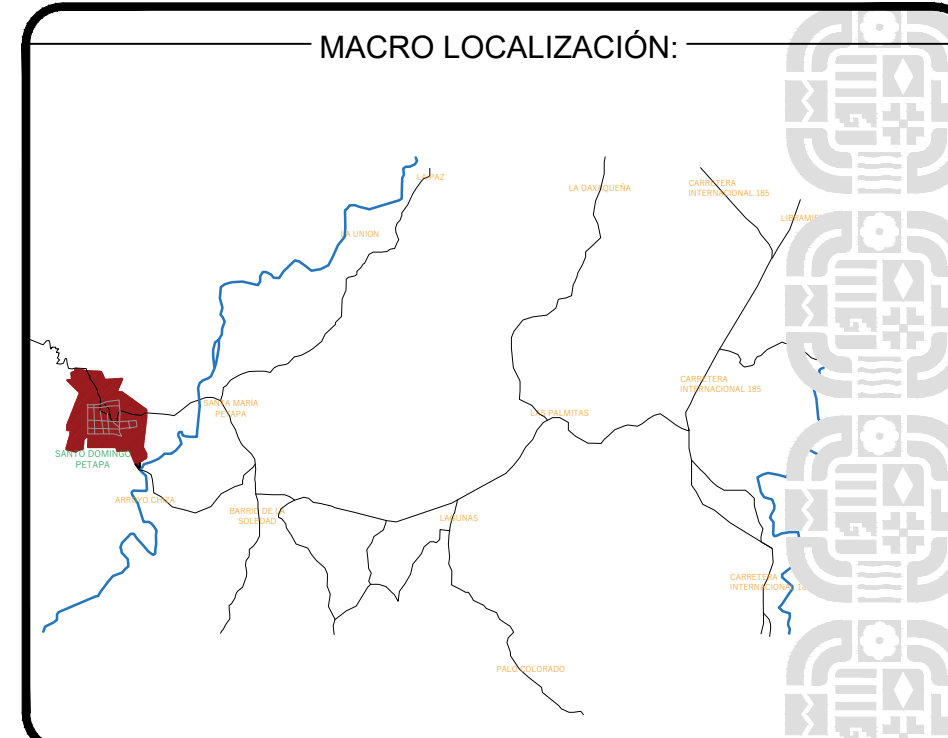

ING. SALOMÓN JARA CRUZ
GOBERNADOR CONSTITUCIONAL DEL ESTADO DE OAXACA
ARQ. SILDIA MECOTT GOMEZ
SECRETARIA DE INFRAESTRUCTURAS Y COMUNICACIONES
ING. LUIS EDUARDO VELASCO LUNA
SUB SECRETARIO DE OBRAS PUBLICAS

DIRECCIÓN DE ESTUDIOS Y PROYECTOS
ING. EDGAR ARMANDO MONTES CASTILLO
DIRECTOR DE ESTUDIOS Y PROYECTOS
SELO DE APROBACIÓN
DIRECCIÓN DE ESTUDIOS Y PROYECTOS
MTRO. LUIS ALBERTO GONZÁLEZ CRUZ
JEFE DEL DEPARTAMENTO DE ESTUDIOS

NOMBRE DE LA OBRA:
CONSTRUCCIÓN DE ESPACIO PÚBLICO
MULTIDEPORATIVO EN LA LOCALIDAD DE 5 DE MAYO
(EL PEDREGAL), MUNICIPIO DE SANTO DOMINGO
PETAPA
UBICACION:
MUNICIPIO: SANTO DOMINGO PETAPA
LOCALIDAD: 5 DE MAYO (EL PEDREGAL)
DISTRITO: JUICHTAN
REGION: ISTMO

DATOS DE TECNICO RESPONSABLE:
DIRECTOR RESPONSABLE DE OBRA
PROYECTISTA

TIPO DE PLANO:
PLANO ARQUITECTONICO

FECHA:
2026
ESCALA:
EL QUE SE INDICA
ACOTACION:
METROS
CLAVE DE PLANO:
AA-ARQ-02
No. PLANO:
03 de 05