


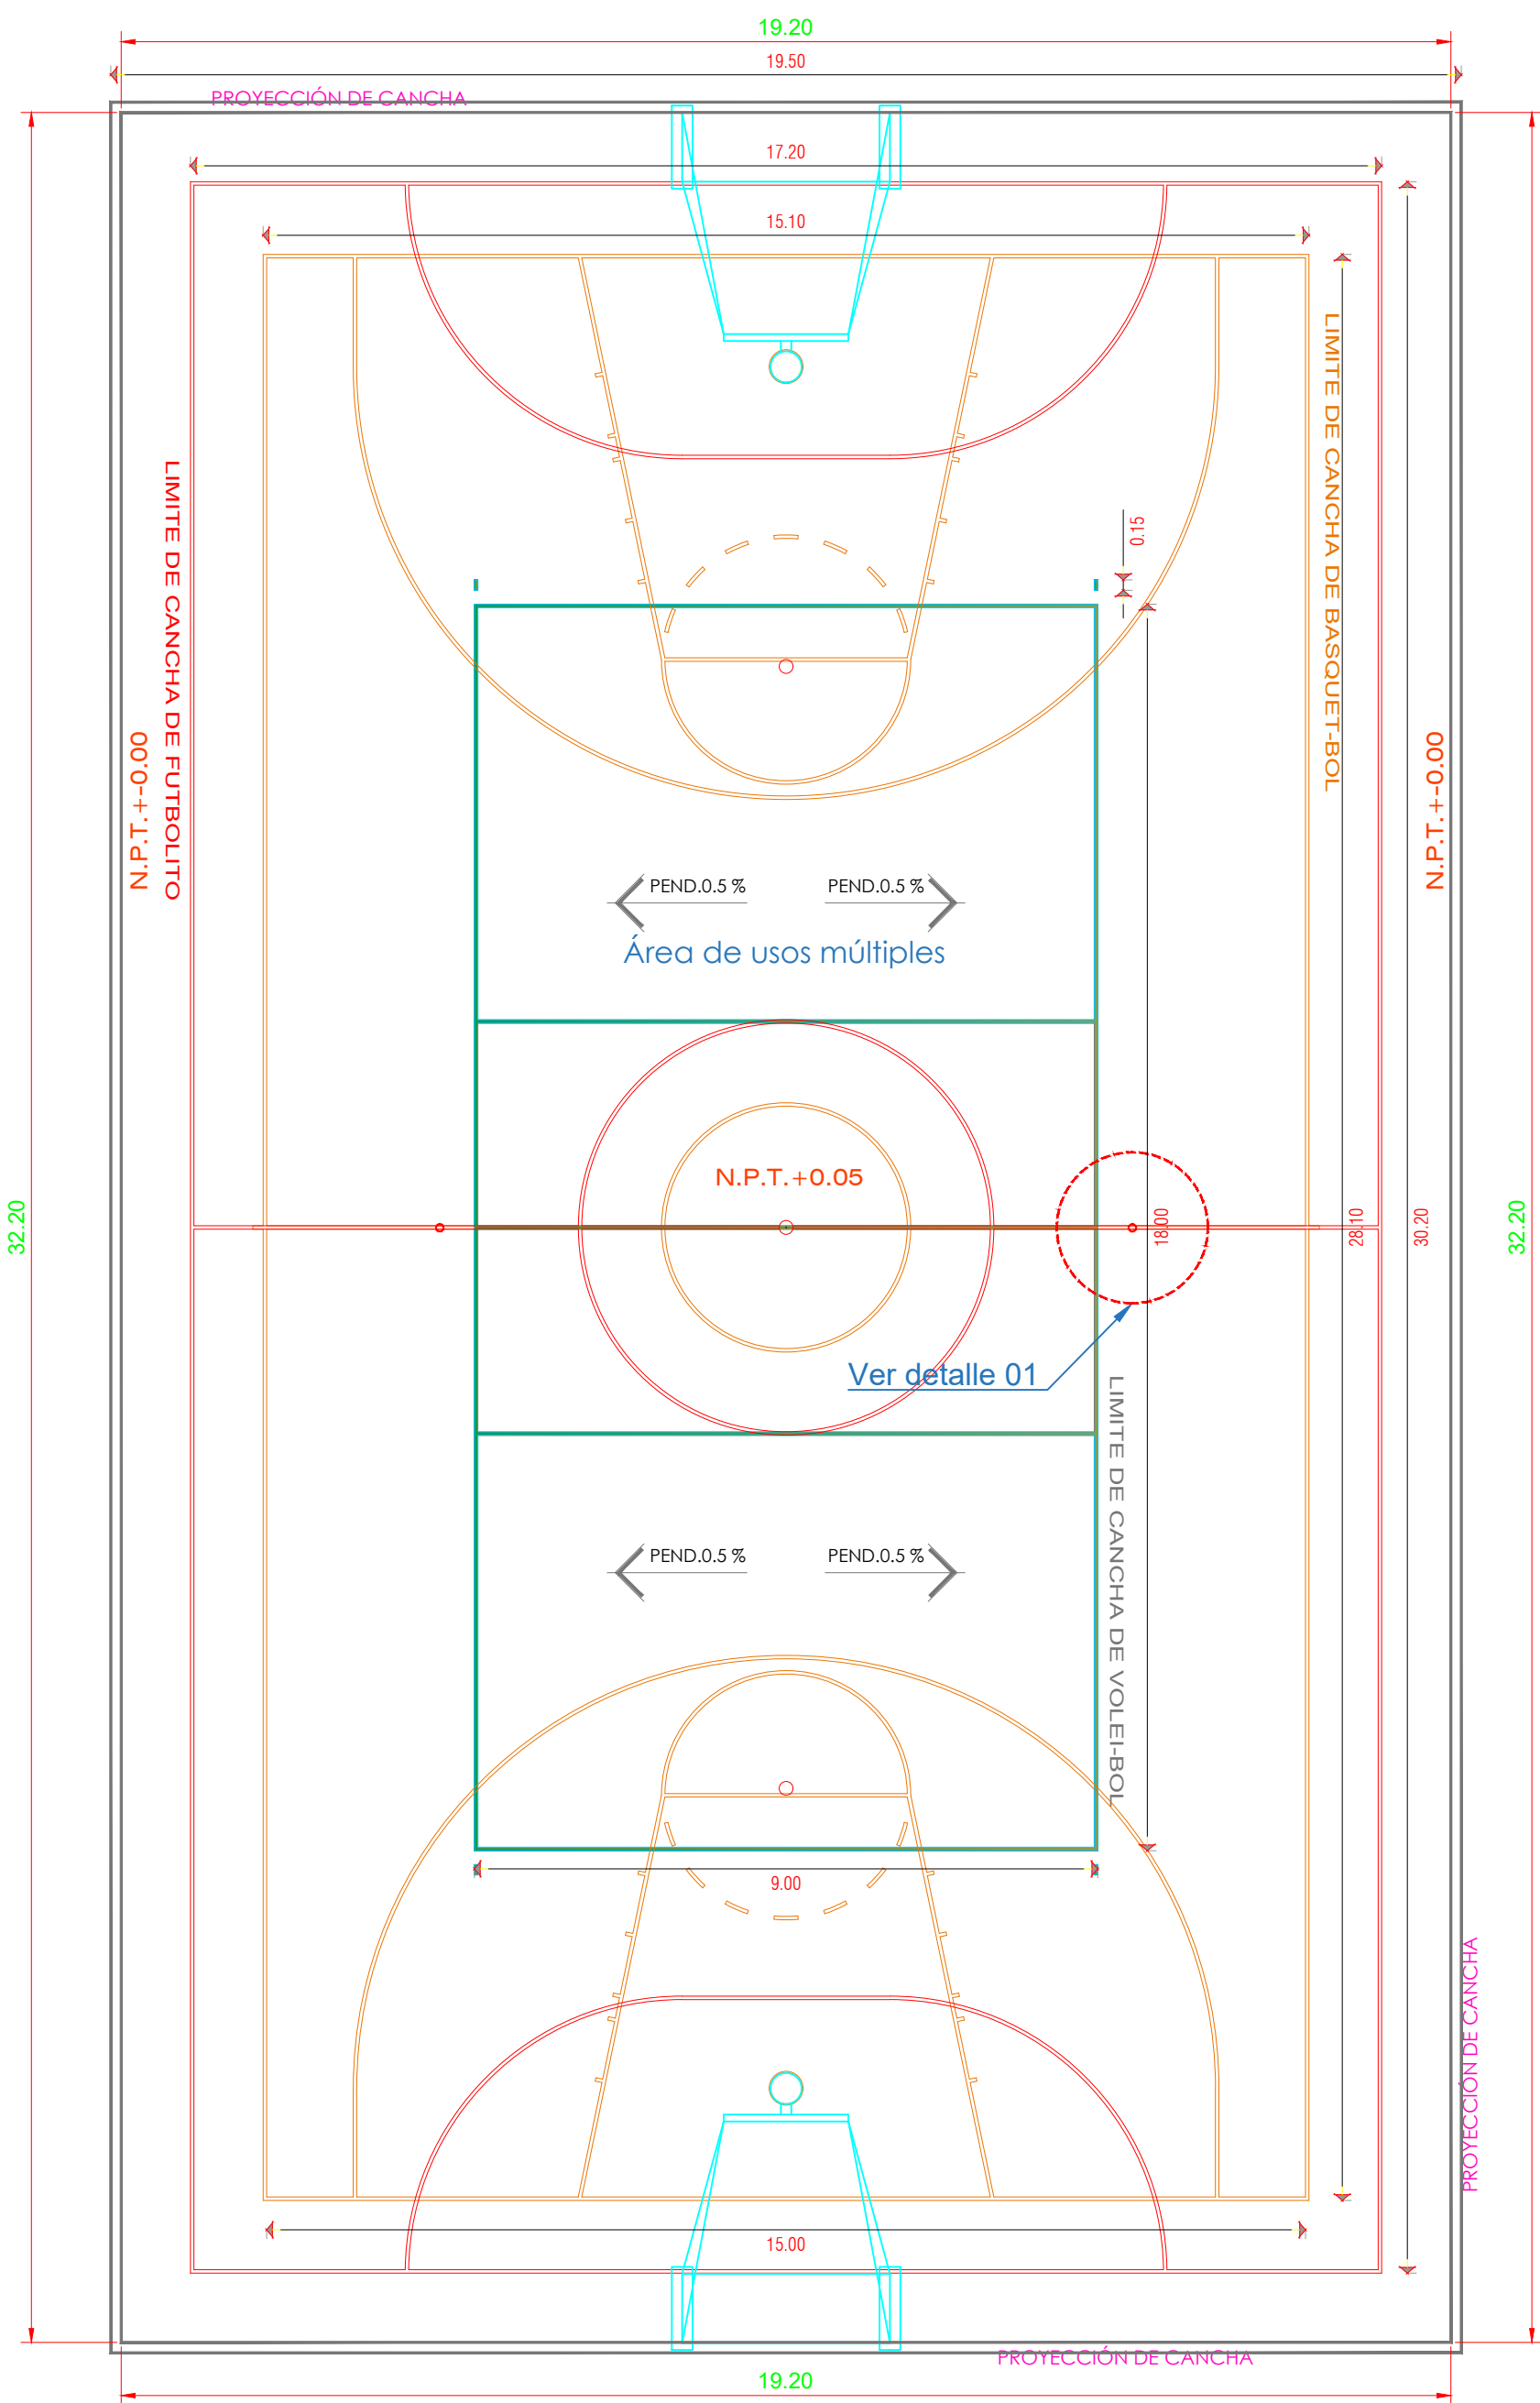
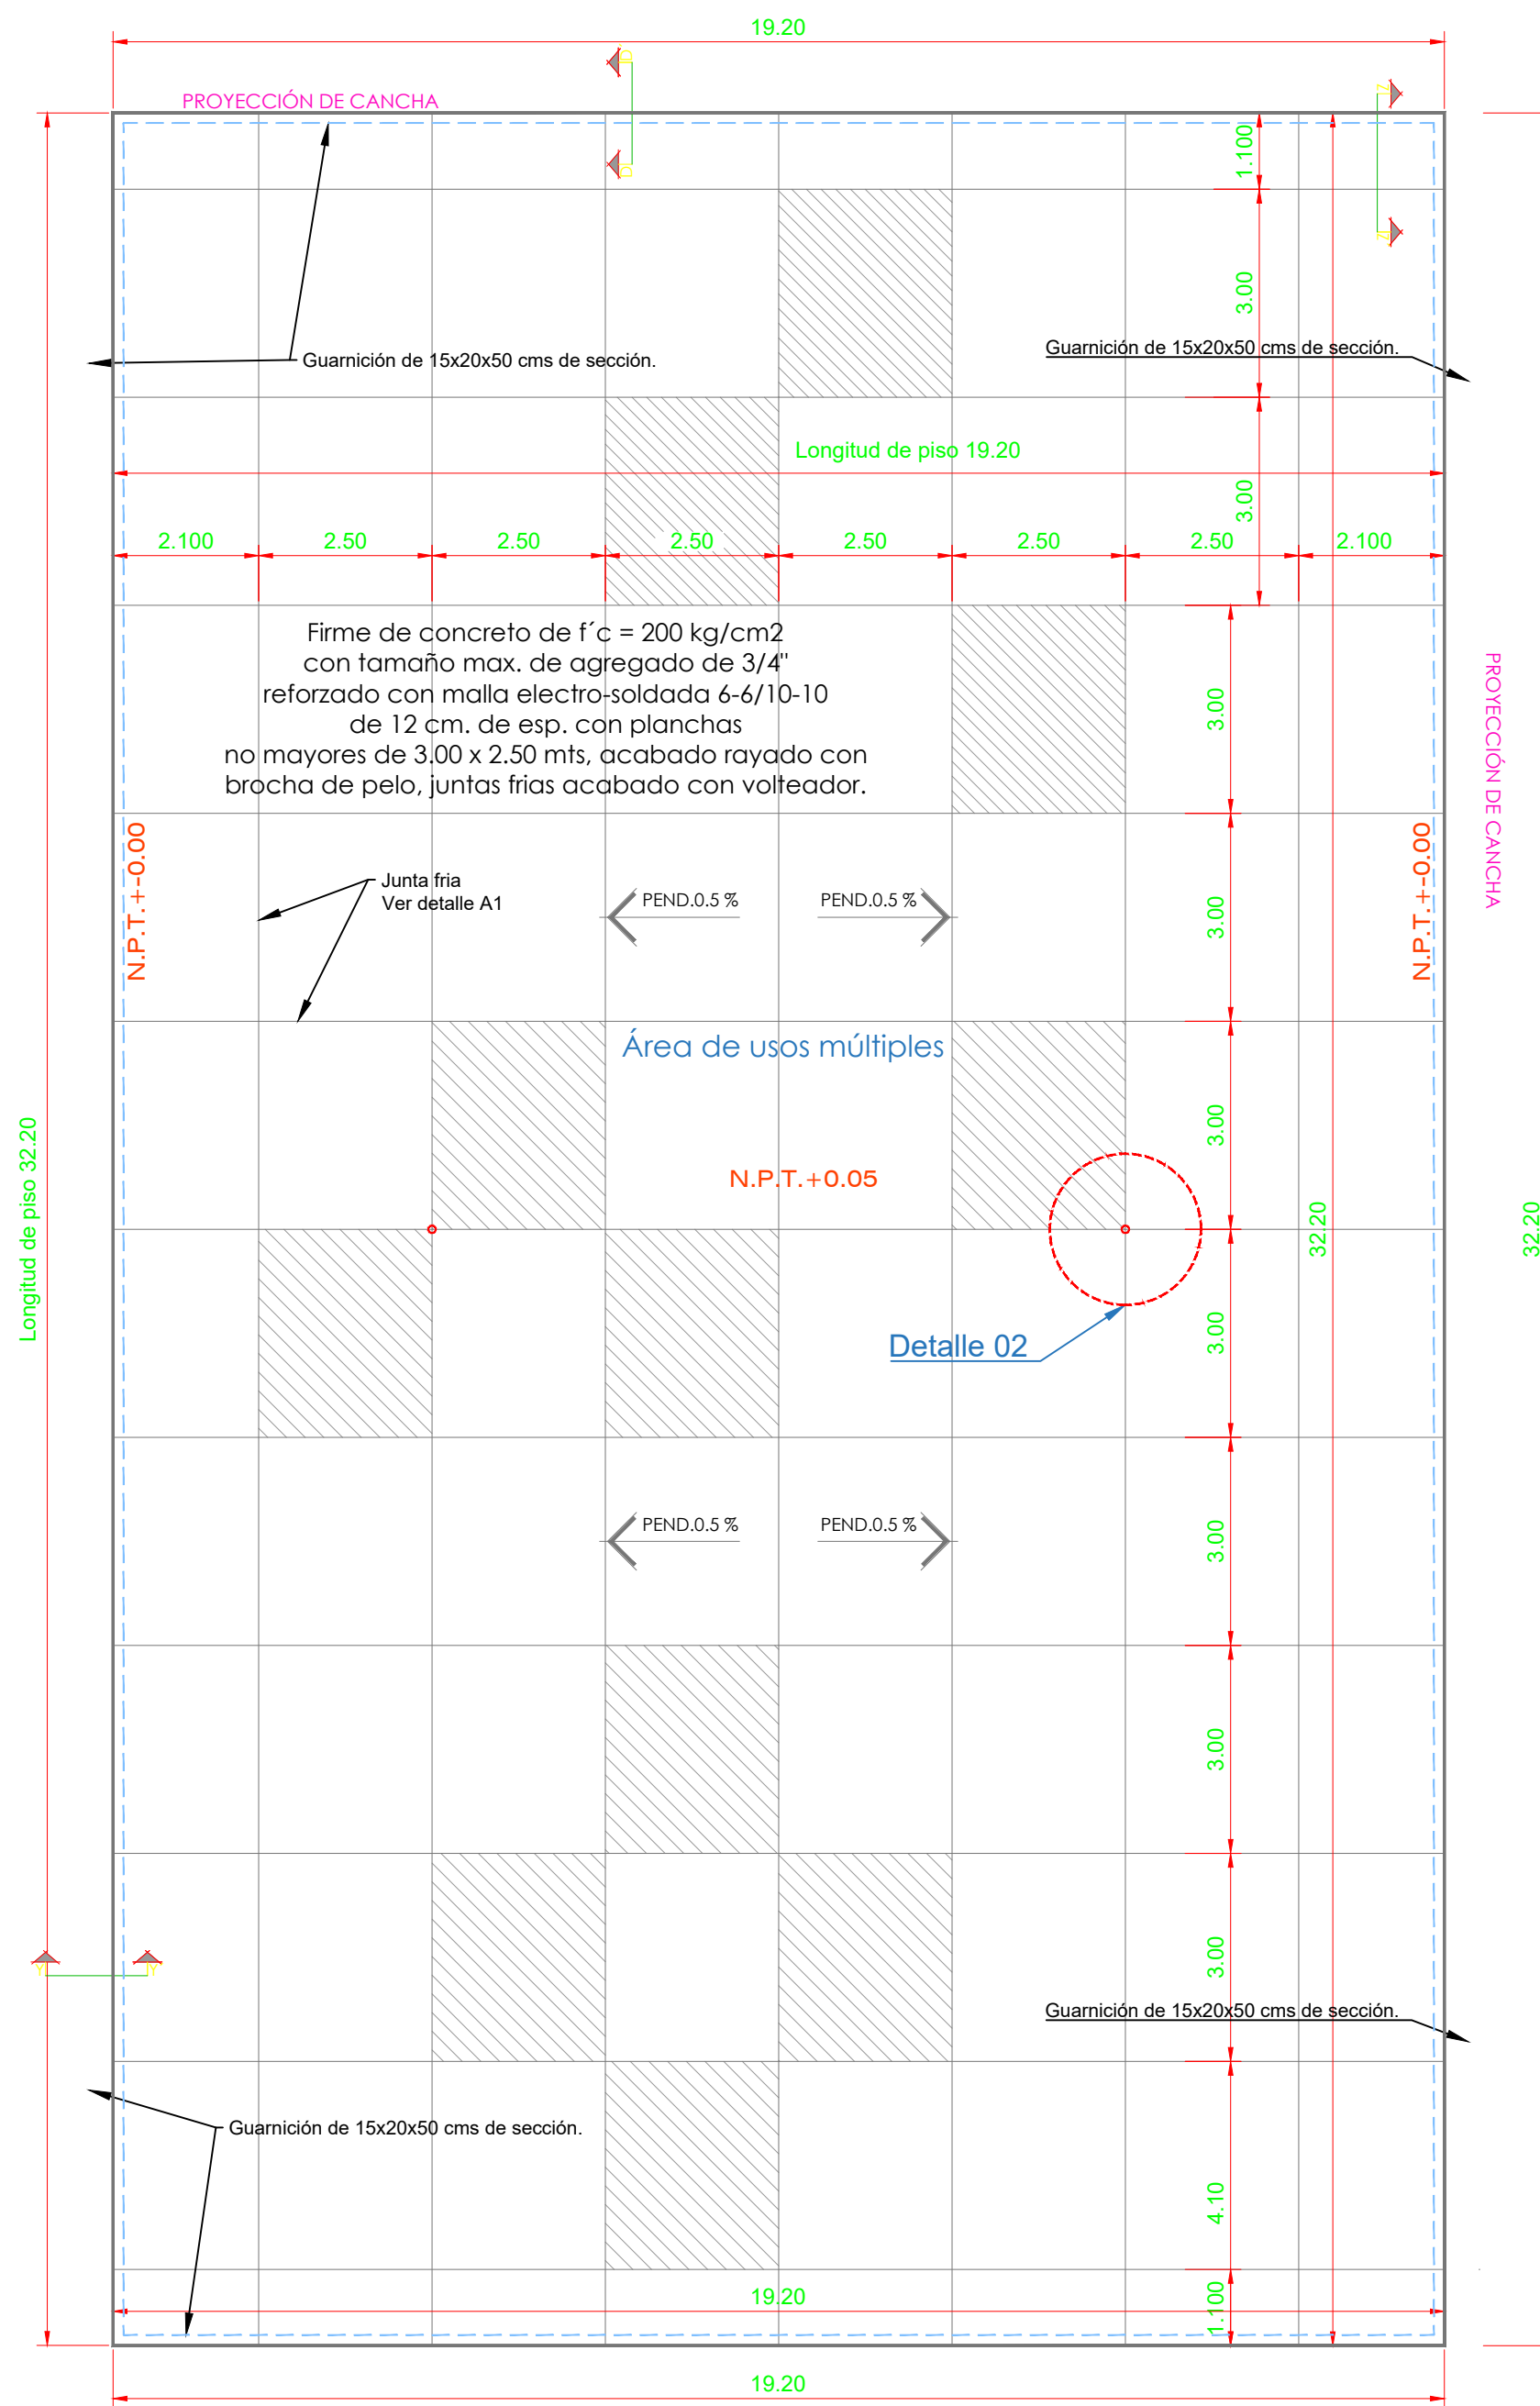
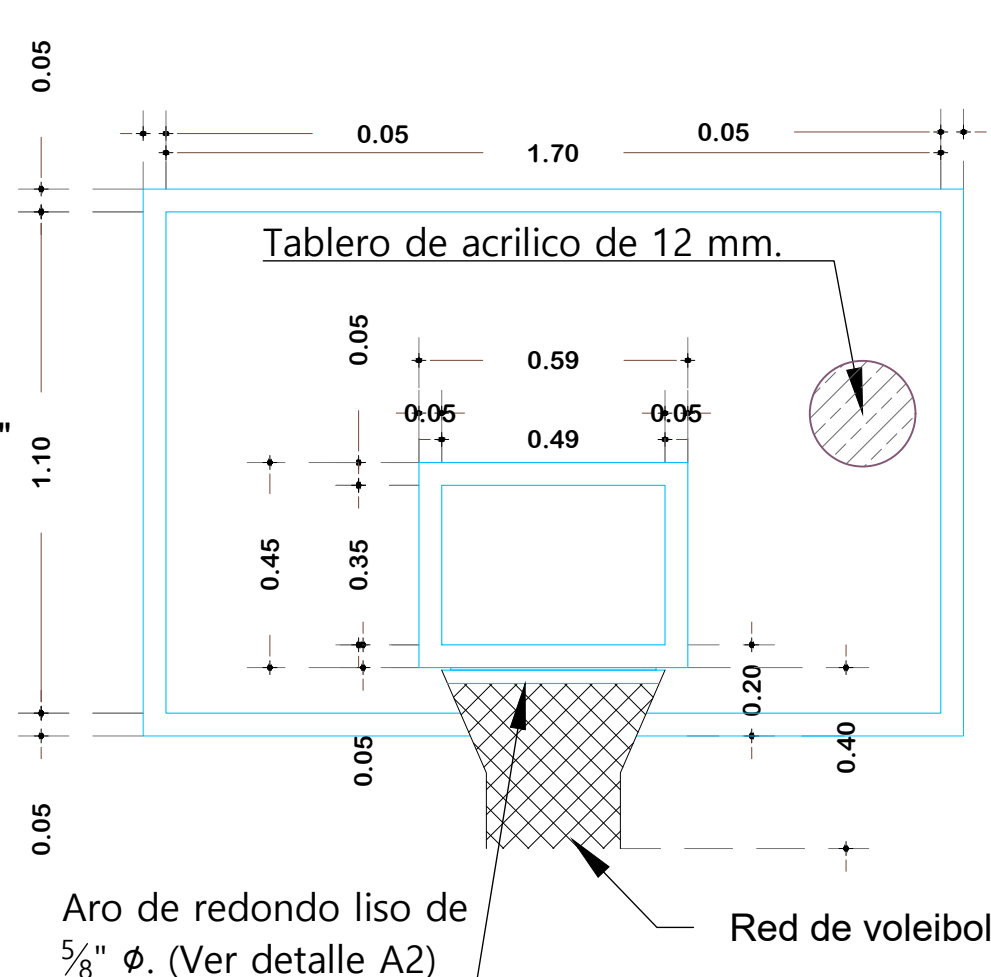
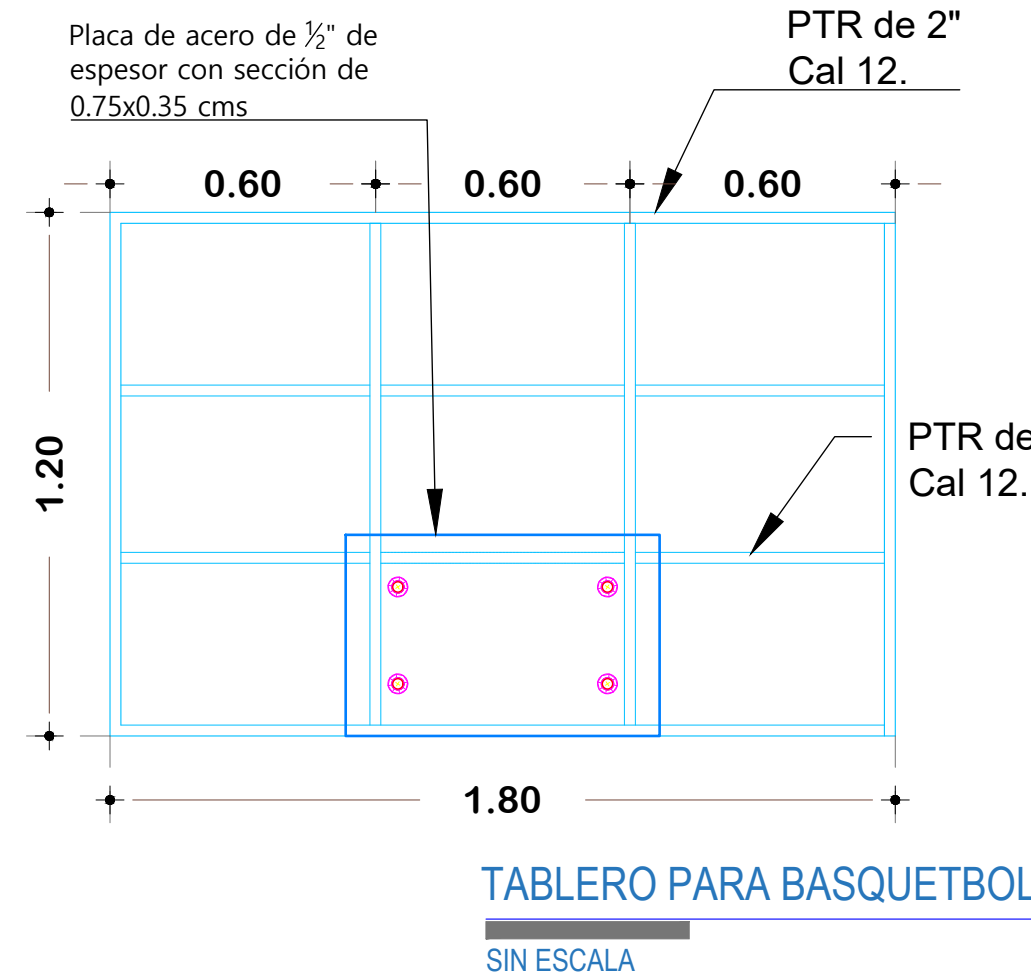


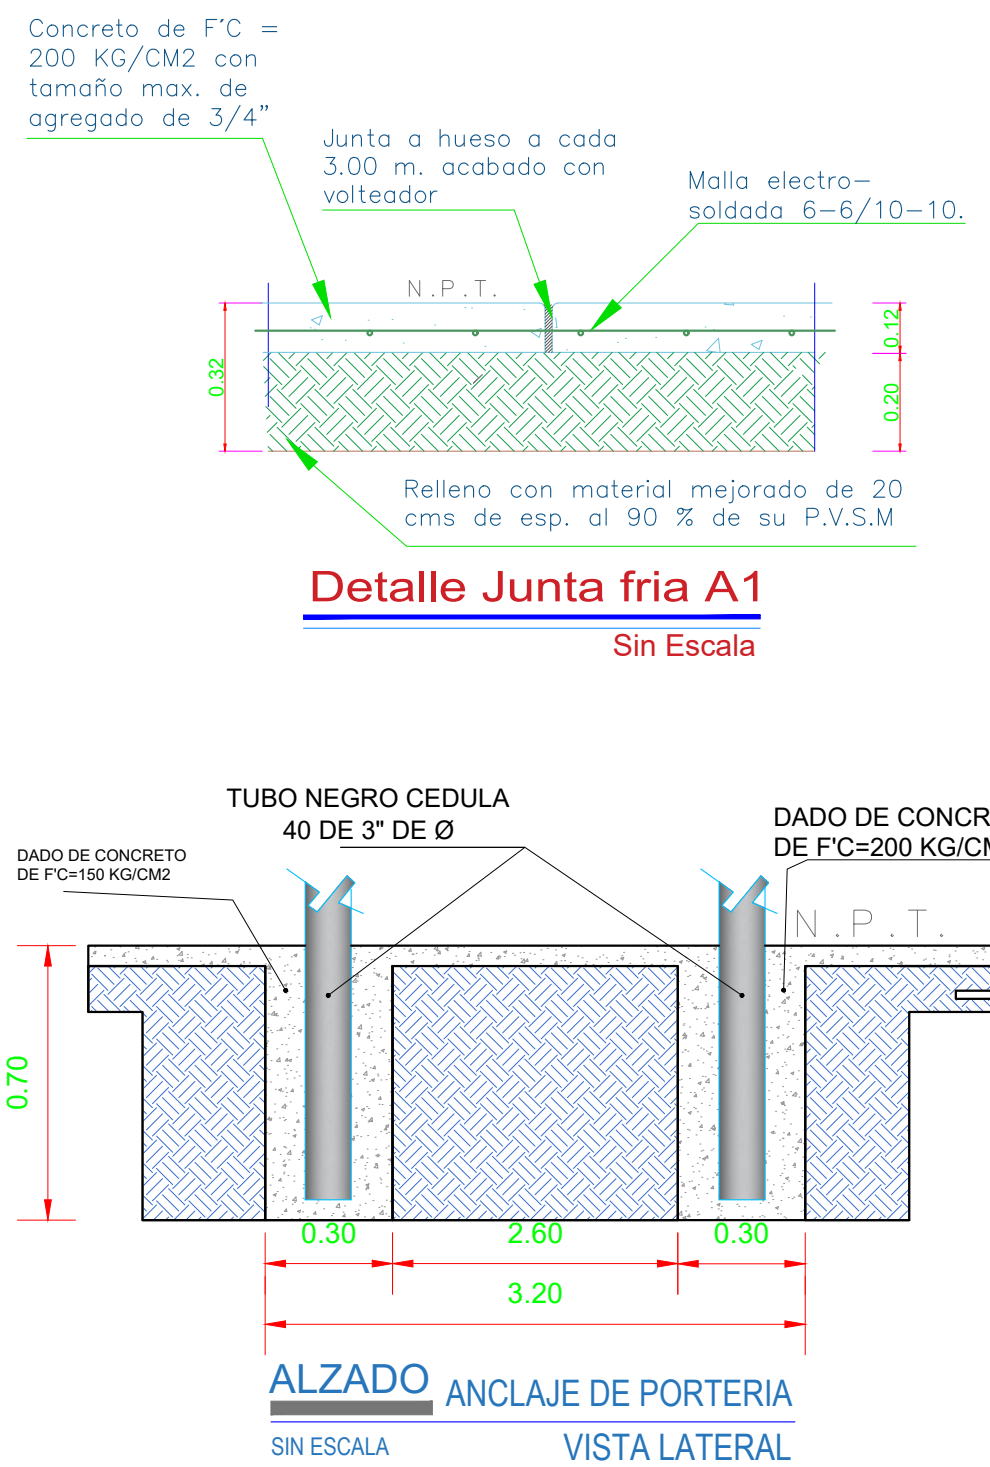

01 PLANTA ARQUITECTÓNICA DE CANCHA
ESCALA 1:100

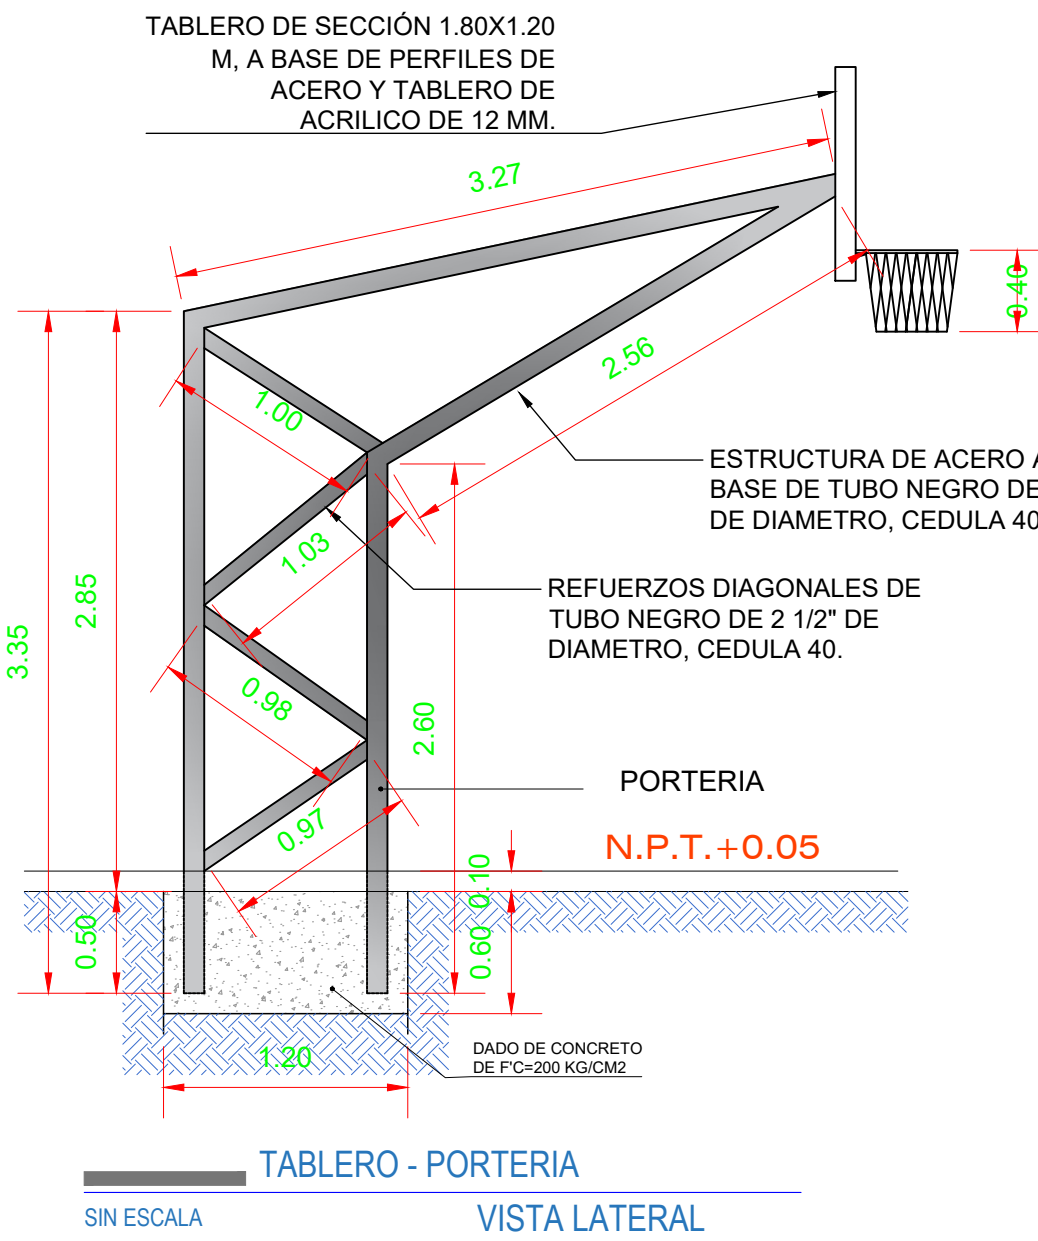

02 PLANTA DE PISOS
ESCALA 1:100

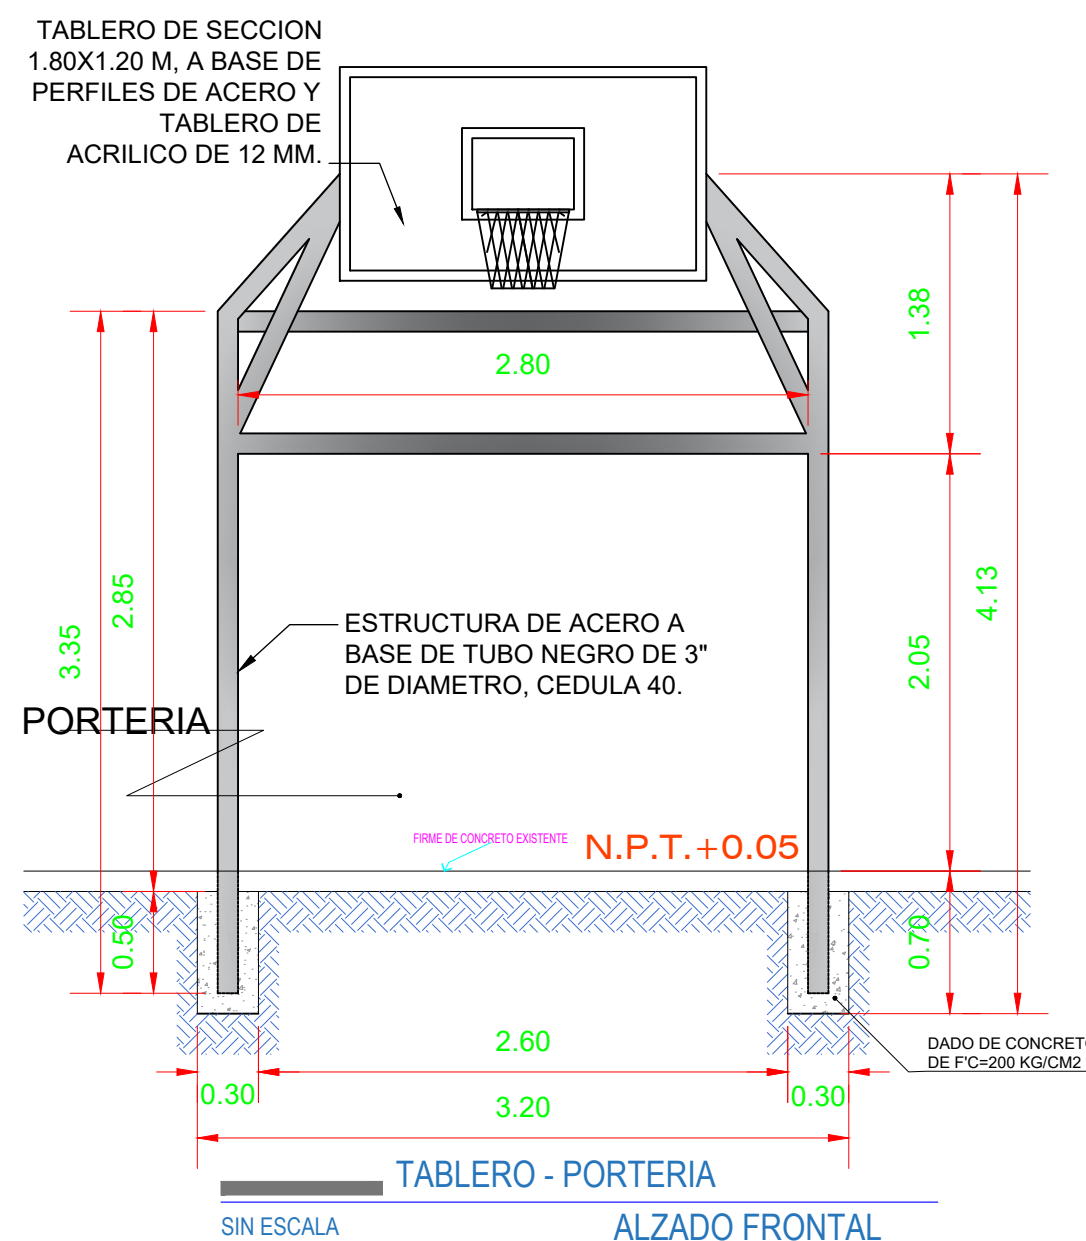

MACRO LOCALIZACIÓN:

MICRO LOCALIZACIÓN:

SIMBOLOGÍA:



ING. SALOMÓN JARA CRUZ
GOBERNADOR CONSTITUCIONAL DEL ESTADO DE OAXACA
ARQ. SILDIA MECOTT GOMEZ
SECRETARÍA DE INFRAESTRUCTURAS Y COMUNICACIONES
ING. LUIS EDUARDO VELASCO LUNA
SUB SECRETARIO DE OBRAS PÚBLICAS

DIRECCIÓN DE ESTUDIOS Y PROYECTOS

ING. EDGAR ARMANDO MONTES CASTILLO
DIRECTOR DE ESTUDIOS Y PROYECTOS

SELLO DE APROBACIÓN
DIRECCIÓN DE ESTUDIOS Y PROYECTOS

ARQ. LUIS ALBERTO GONZÁLEZ CRUZ
JEFE DEL DEPARTAMENTO DE ESTUDIOS

NOMBRE DE LA OBRA:

CONSTRUCCIÓN DE ESPACIO PÚBLICO
MULTIDEPORATIVO EN LA LOCALIDAD DE 5 DE MAYO
(EL PEDREGAL), MUNICIPIO DE SANTO DOMINGO
PETAPA

UBICACION:

MUNICIPIO: SANTO DOMINGO PETAPA
LOCALIDAD: 5 DE MAYO (EL PEDREGAL)

DISTRITO: JUCHITAN
REGION: ISTMO

DATOS DE TECNICO RESPONSABLE:

DIRECTOR RESPONSABLE DE OBRA

PROYECTISTA

TIPO DE PLANO:
PLANO ARQUITECTÓNICO

FECHA:
2026
ESCALA:
EL QUE SE INDICA
ACOTACIÓN:
METROS

CLAVE DE PLANO:
AA-ARQ-00
No. PLANO:
04 de 05