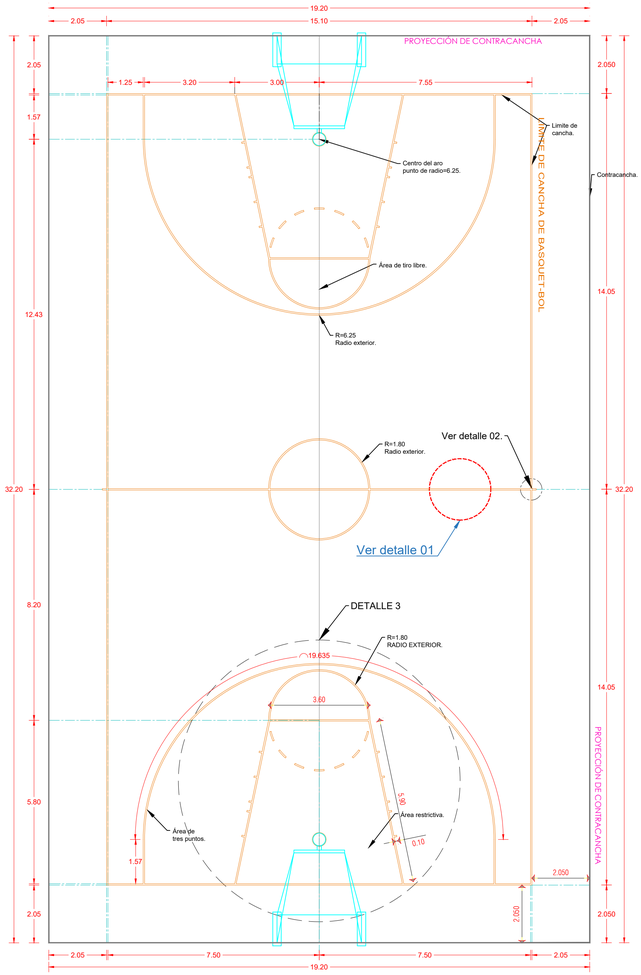

01 LINEAS DE CANCHA DE BASQUETBOL
ESCALA 1:100

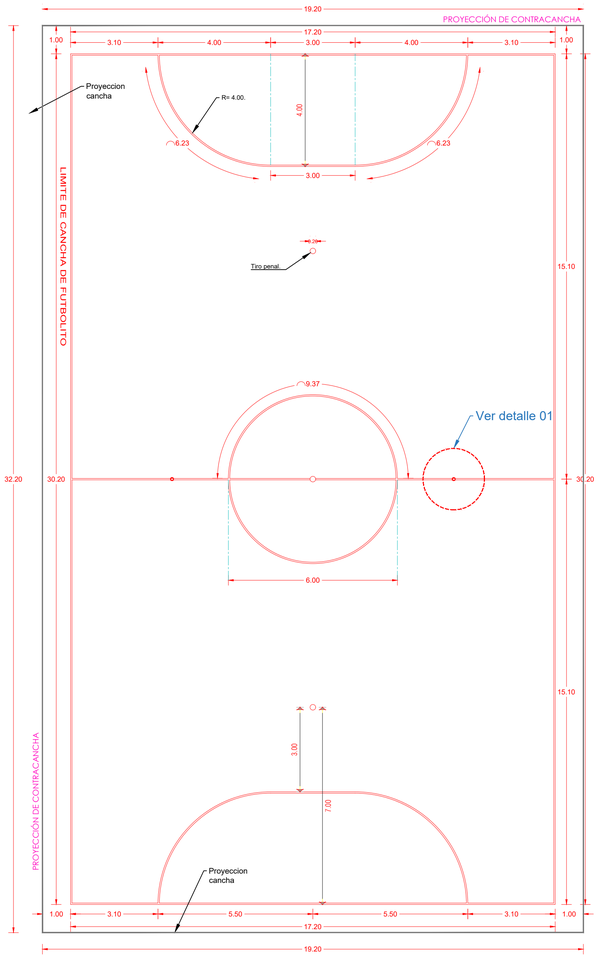

02 LINEAS DE CANCHA DE FUTBOLITO
ESCALA 1:100

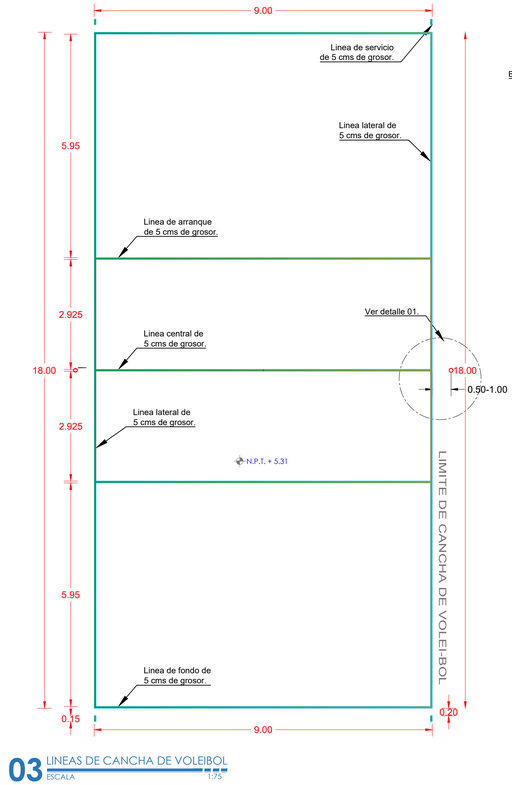

03 LINEAS DE CANCHA DE VOLEIBOL
ESCALA 1:75

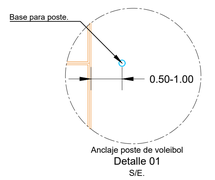

Detalle 01
S/E.

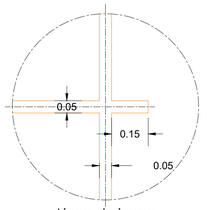

Linea de juego

Detalle 2
sin escala

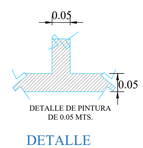

DETALLE LINEAS DE JUEGO

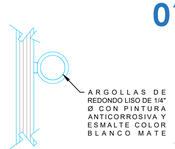

DETALLE DE GANCHO

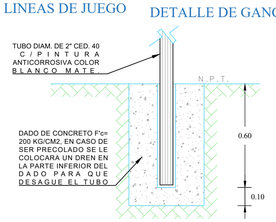

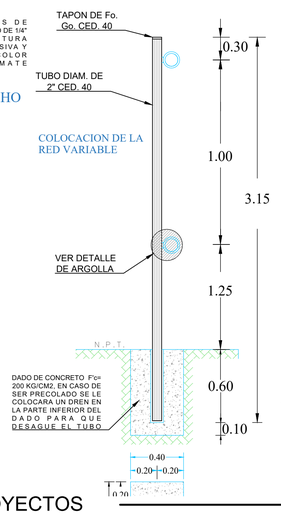

COLOCACION DE LA RED VARIABLE

ANCLAJE DE POSTES PARA RED DE VOLEIBOL
sin escala

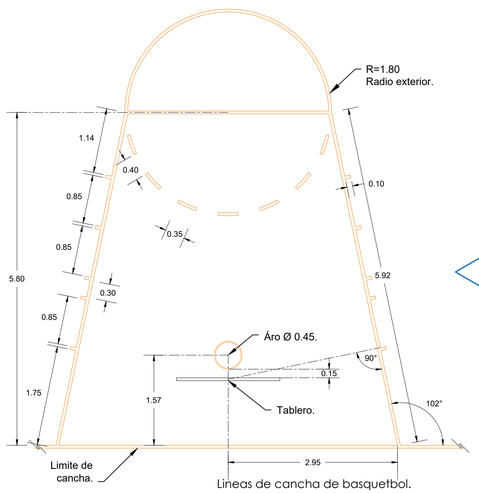

Detalle 3
sin escala

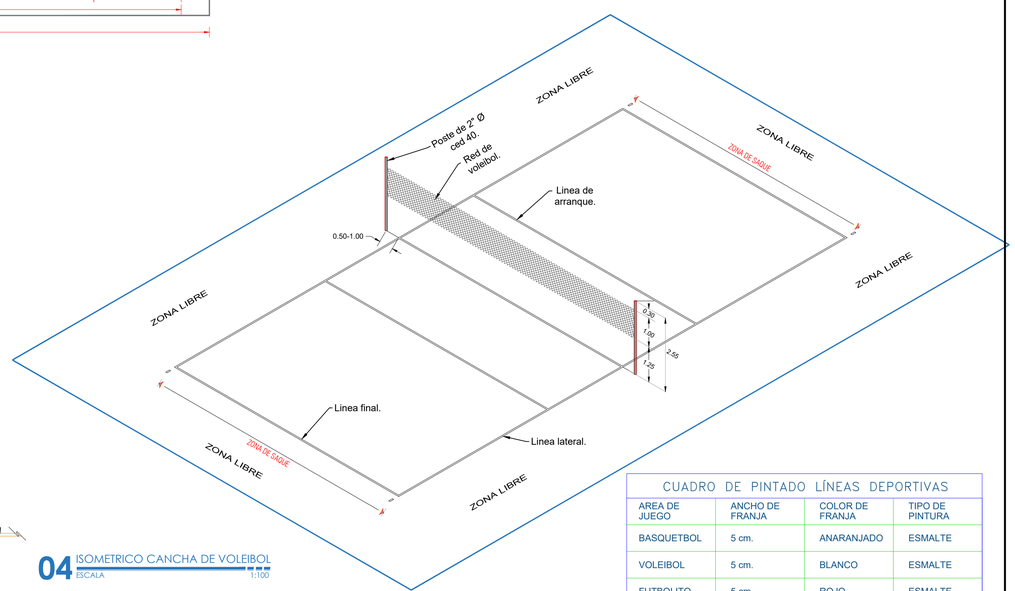

04 ISOMETRICO CANCHA DE VOLEIBOL
ESCALA 1:100

CUADRO DE PINTADO LÍNEAS DEPORTIVAS

AREA DE JUEGO	ANCHO DE FRANJA	COLOR DE FRANJA	TIPO DE PINTURA
BASQUETBOL	5 cm.	ANARANJADO	ESMALTE
VOLEIBOL	5 cm.	BLANCO	ESMALTE
FUTBOLITO	5 cm.	ROJO	ESMALTE

DIRECCIÓN DE ESTUDIOS Y PROYECTOS

NORTE

MACRO LOCALIZACIÓN:

MICRO LOCALIZACIÓN:

SIMBOLOGIA:

INFRAESTRUCTURAS
SECRETARIA DE INFRAESTRUCTURAS Y COMUNICACIONES

ING. SALOMÓN JARA CRUZ
GOBERNADOR CONSTITUCIONAL DEL ESTADO DE OAXACA
ARQ. SILDIA MECOTT GOMEZ
SECRETARIA DE INFRAESTRUCTURAS Y COMUNICACIONES
ING. LUIS EDUARDO VELASCO LUNA
SUB SECRETARIO DE OBRAS PUBLICAS

DIRECCIÓN DE ESTUDIOS Y PROYECTOS

ING. EDGAR ARMANDO MONTES CASTILLO
DIRECTOR DE ESTUDIOS Y PROYECTOS

SELLO DE APROBACIÓN
DIRECCIÓN DE ESTUDIOS Y PROYECTOS

ARQ. LUIS ALBERTO GONZÁLEZ CRUZ
JEFE DEL DEPARTAMENTO DE ESTUDIOS

NOMBRE DE LA OBRA:

CONSTRUCCIÓN DE ESPACIO PÚBLICO MULTIDEPORTIVO EN LA LOCALIDAD DE 5 DE MAYO (EL PEDREGAL), MUNICIPIO DE SANTO DOMINGO PETAPA

UBICACION:
MUNICIPIO: SANTO DOMINGO PETAPA
DISTRITO: JUCHITAN
LOCALIDAD: 5 DE MAYO (EL PEDREGAL)
REGION: ISTMO

DATOS DE TECNICO RESPONSABLE:

DIRECTOR RESPONSABLE DE OBRA

PROYECTISTA

TIPO DE PLANO:
PLANO ARQUITECTONICO

FECHA: 2026
ESCALA: EL QUE SE INDICA
ACOTACIÓN: METROS

CLAVE DE PLANO: AA-ARQ-00
No. PLANO: 05 de 05