
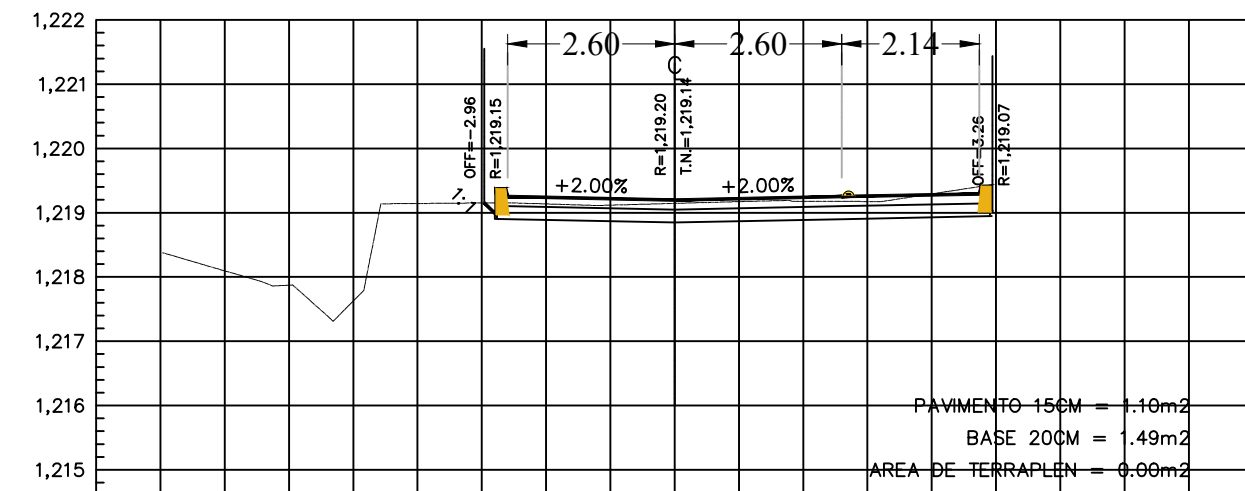
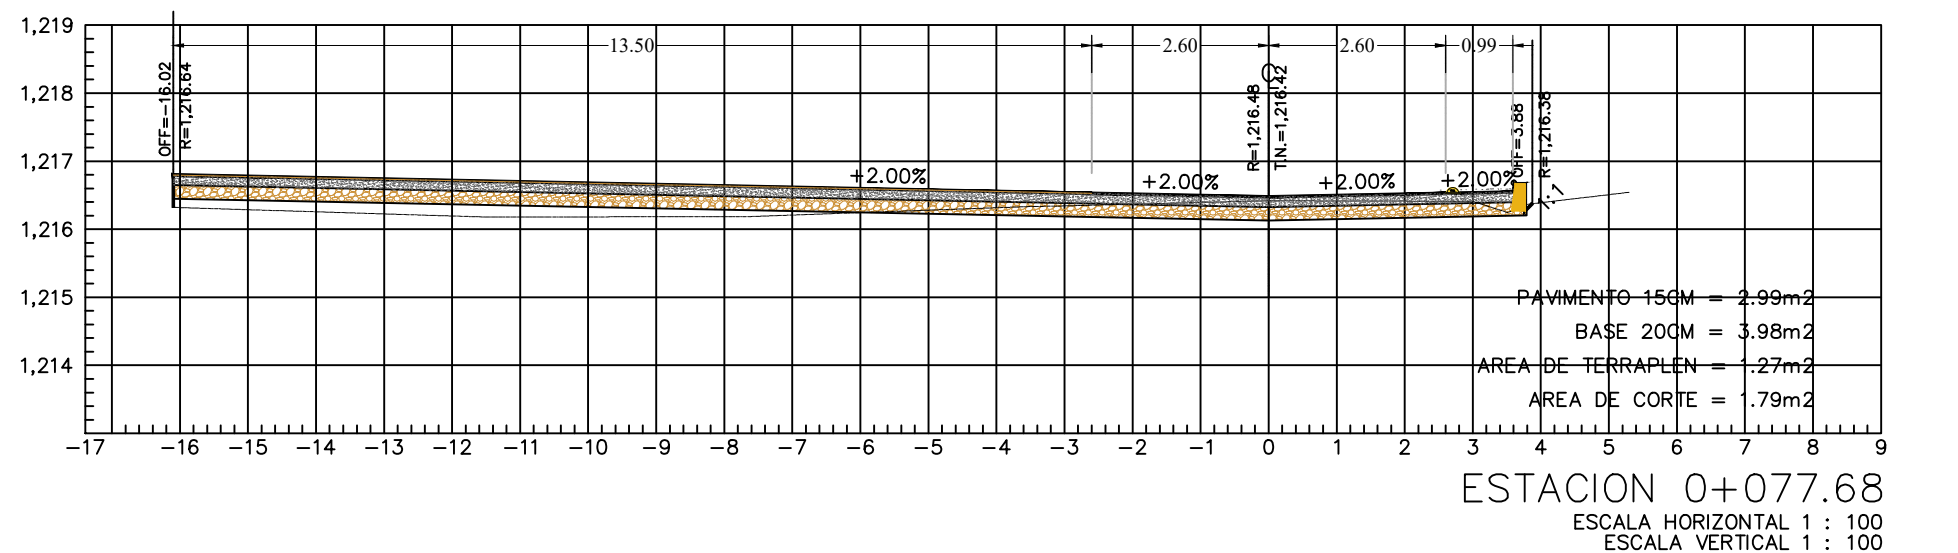
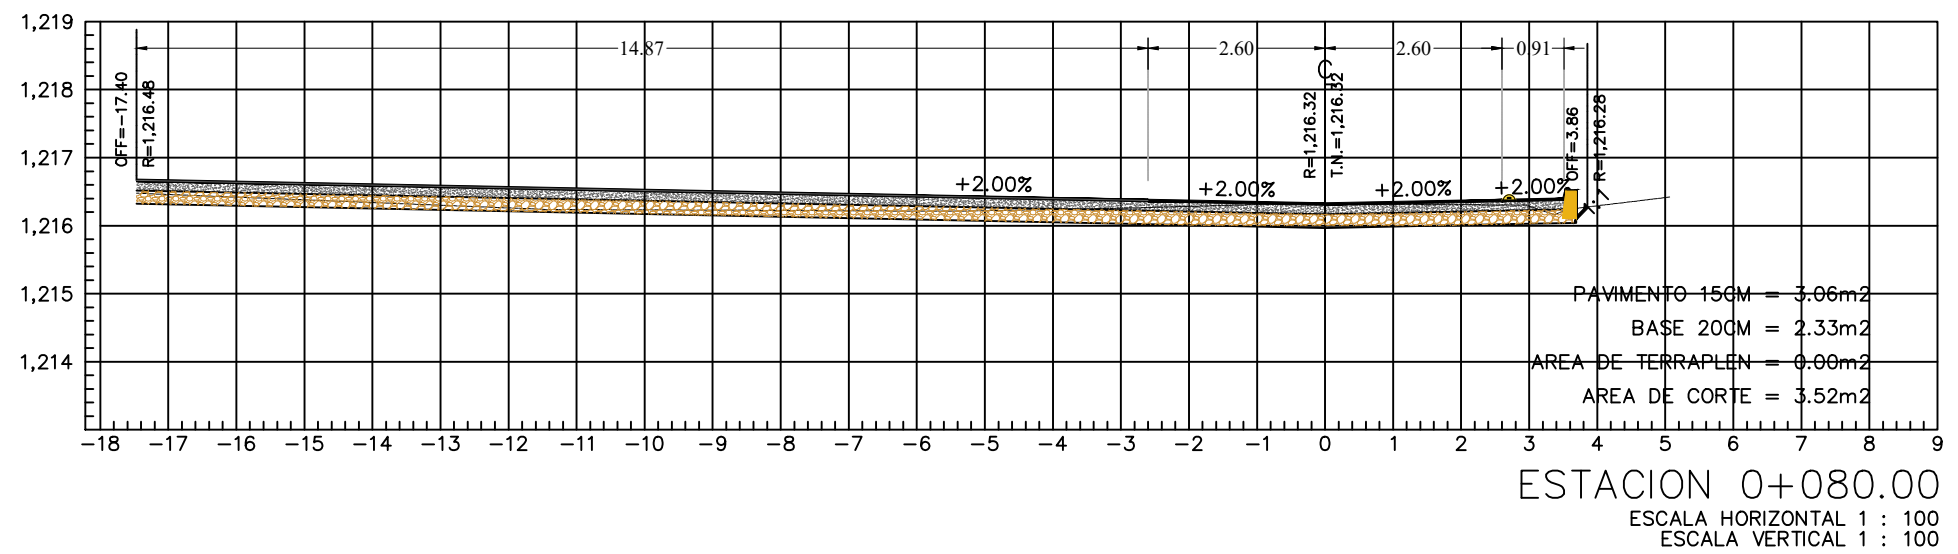


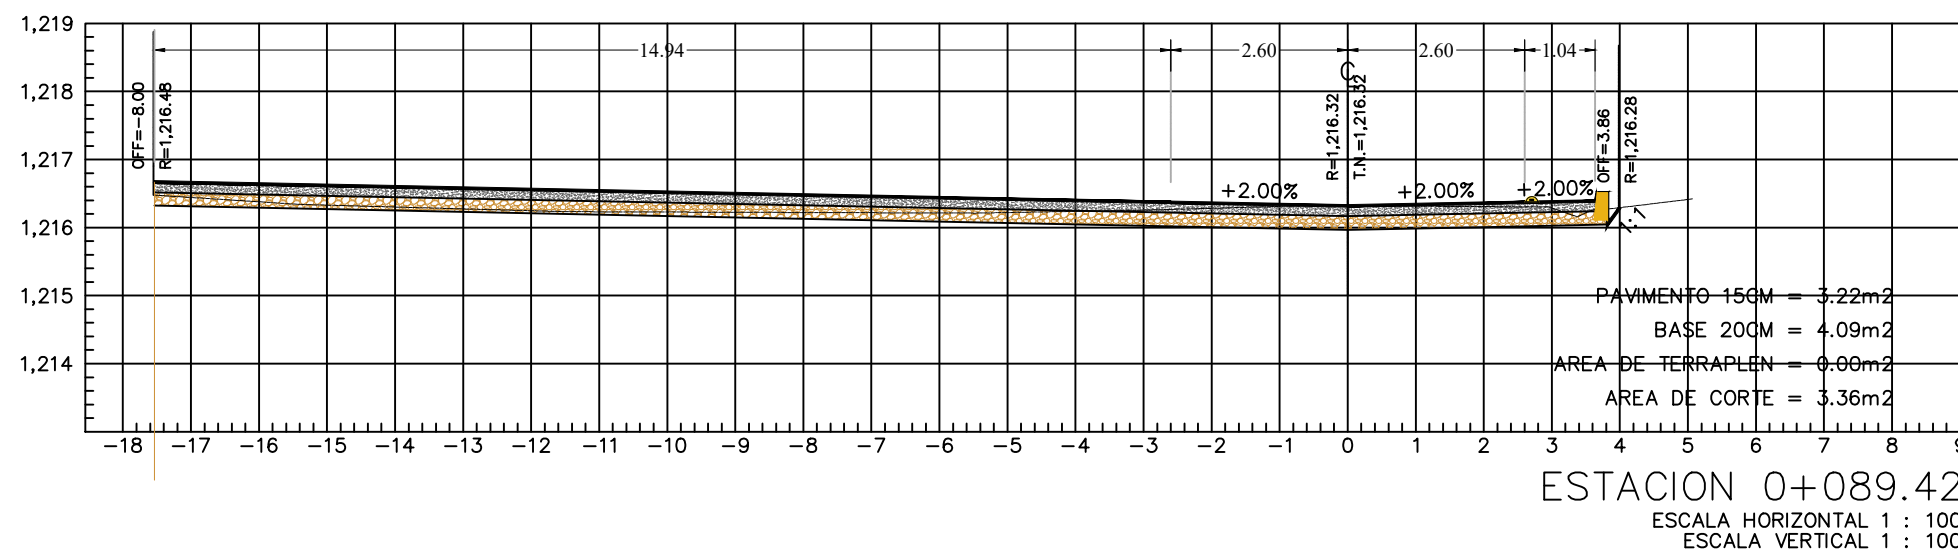

PERFIL DE PROYECTO Y TOPOGRAFICO CALLE HIDALGO

ESCALA HORIZONTAL 1 : 100
ESCALA VERTICAL 1 : 100

TOTAL VOLUMEN CORTE = 129.53m³
TOTAL VOLUMEN TERRAPLEN = -51.92m³

[illegible]

MICRO LOCALIZACIÓN:

Este mapa de microlocalización muestra la ubicación de la Escuela Primaria 'Miguel Alemán Cárdenas' en un barrio. El mapa incluye una leyenda con los siguientes ítems: Palacio Municipal, Templo, Sitio de los Triados, Escuela Primaria (representada por un icono de escuela) y Parque Municipal (representado por un icono de árbol). Las calles mostradas son Calle 10, Calle 11, Calle 12, Calle 100. El mapa muestra la ubicación de la escuela en la Calle 10, entre las Calles 11 y 12, y entre las Calles 13 y 14. El mapa también muestra la ubicación del Palacio Municipal, el Templo, el Sitio de los Triados, la Escuela Primaria y el Parque Municipal.

SIMBOLOGIA:

1222.00

- Perfil de Proyecto
- Perfil de terreno natural
- Línea de Terreno Natural
- Boyas metálicas
- Guarnición
- Angulo de fotografía
- Espesor de Pav. Hidráulico 15 cm
- Espesor de Base Hidráulica



INFRAESTRUCTURAS
SECRETARÍA DE INFRAESTRUCTURAS Y COMUNICACIONES

ING. SALOMÓN JARA CRUZ
GOBERNADOR CONSTITUCIONAL DEL ESTADO DE OAXACA

ARQ. SILDIA MECOTT GOMEZ
SECRETARIA DE INFRAESTRUCTURAS Y COMUNICACIONES

ING. LUIS EDUARDO VELASCO LUNA
SUB SECRETARIO DE OBRAS PUBLICAS

DIRECCIÓN DE ESTUDIOS Y PROYECTOS	
ING. EDGAR ARMANDO MONTES CASTILLO DIRECTOR DE ESTUDIOS Y PROYECTOS	
SELLO DE APROBACIÓN DIRECCIÓN DE ESTUDIOS Y PROYECTOS	MTRO. LUIS ALBERTO GONZÁLEZ CRUZ JEFE DEL DEPARTAMENTO DE ESTUDIOS

NOMBRE DE LA OBRA: REHABILITACIÓN DE LAS CALLES HIDALGO Y SIN NOMBRE CON CONCRETO HIDRÁULICO, EN LA LOCALIDAD DE SAN ILDEFONSO VILLA ALTA, MUNICIPIO DE SAN ILDEFONSO VILLA ALTA

UBICACION:

MUNICIPIO: SAN ILDEFONSO VILLA ALTA	DISTRITO: VILLA ALTA
LOCALIDAD: SAN ILDEFONSO VILLA ALTA	REGION: SIERRA DE JUÁREZ

____ DATOS DE TECNICO RESPONSABLE: _____

DIRECTOR RESPONSABLE DE OBRA

PROYECTISTA

TIPO DE PLANO:
PERFIL Y SECCIONES PROYECTO CALLE HIDALGO

FECHA: 2026	CLAVE DE PLANO: PL-SECC-01
ESCALA: EL QUE SE INDICA	No. PLANO:
ACOTACIÓN: METROS	03 de 06