
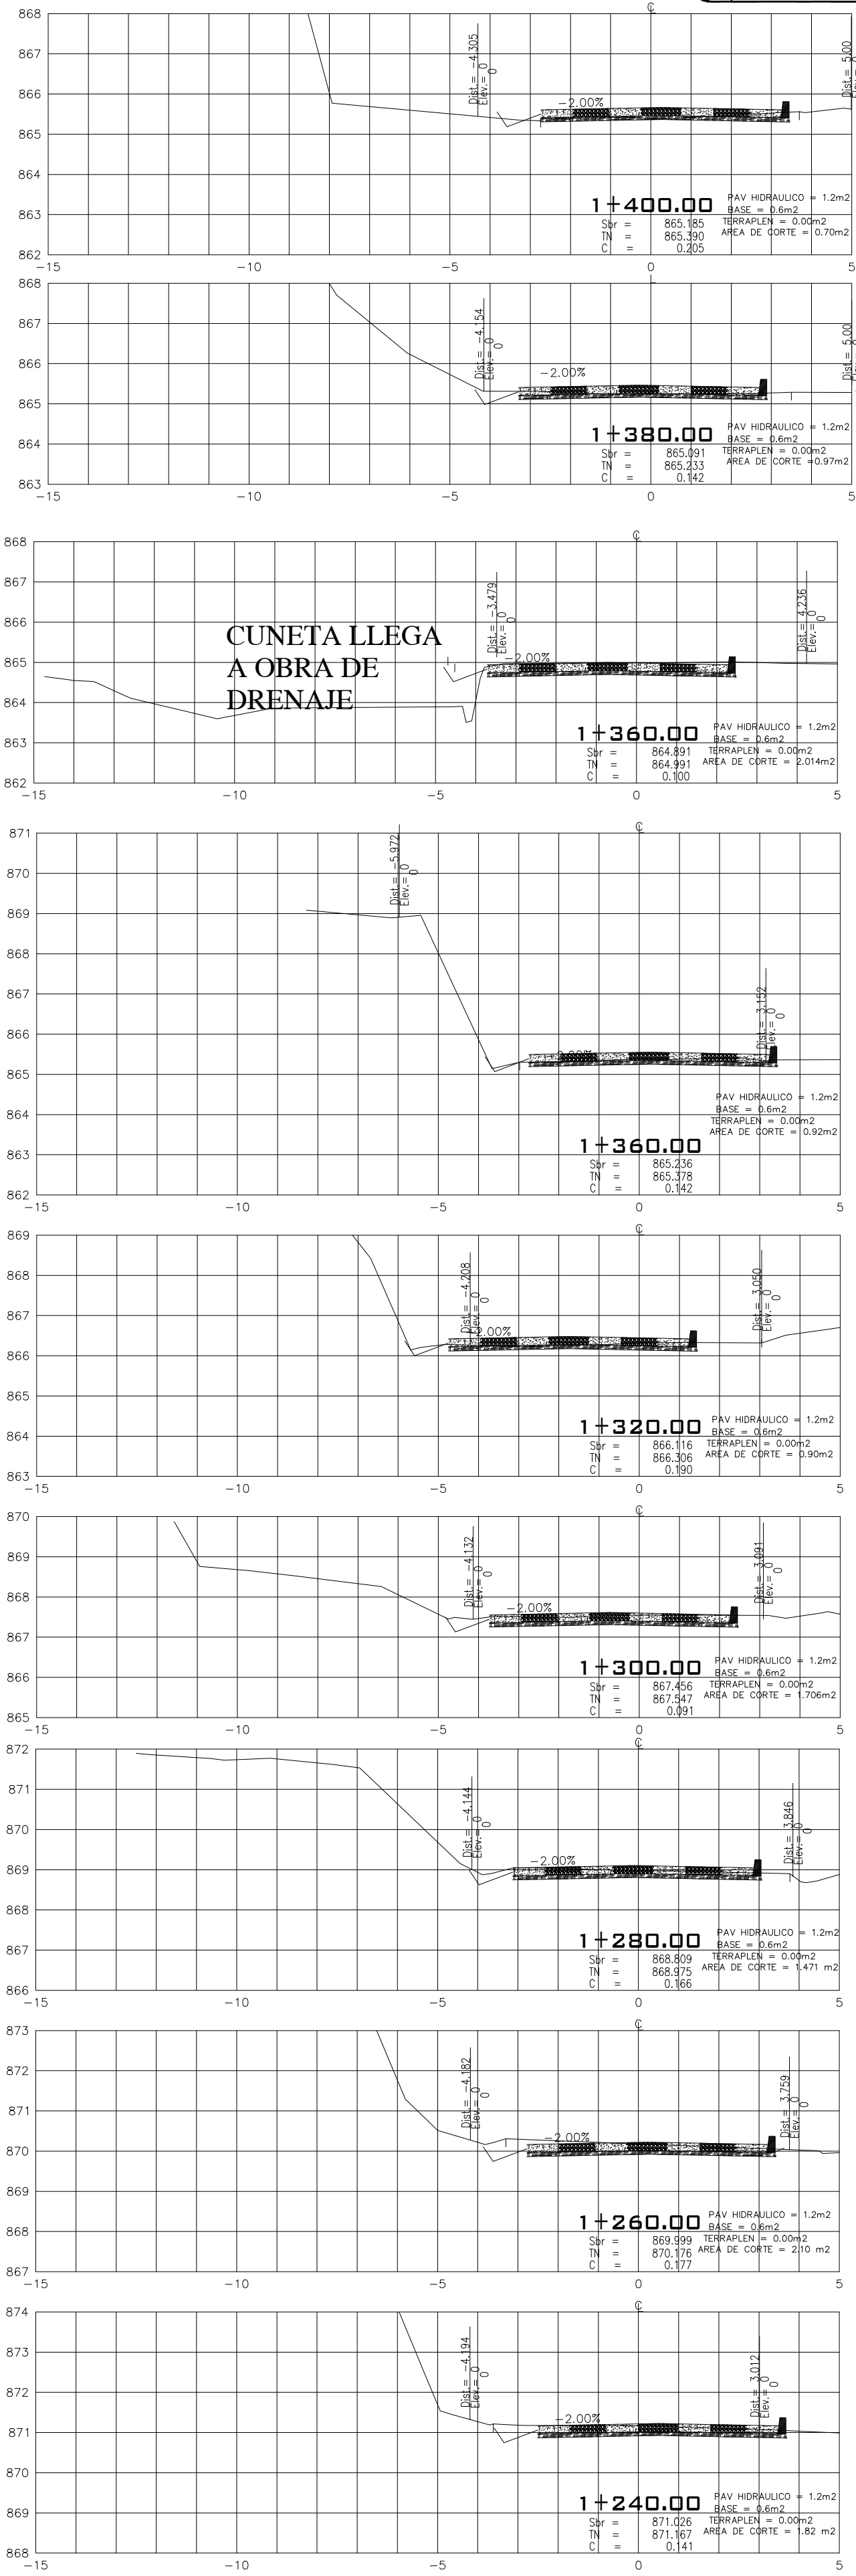


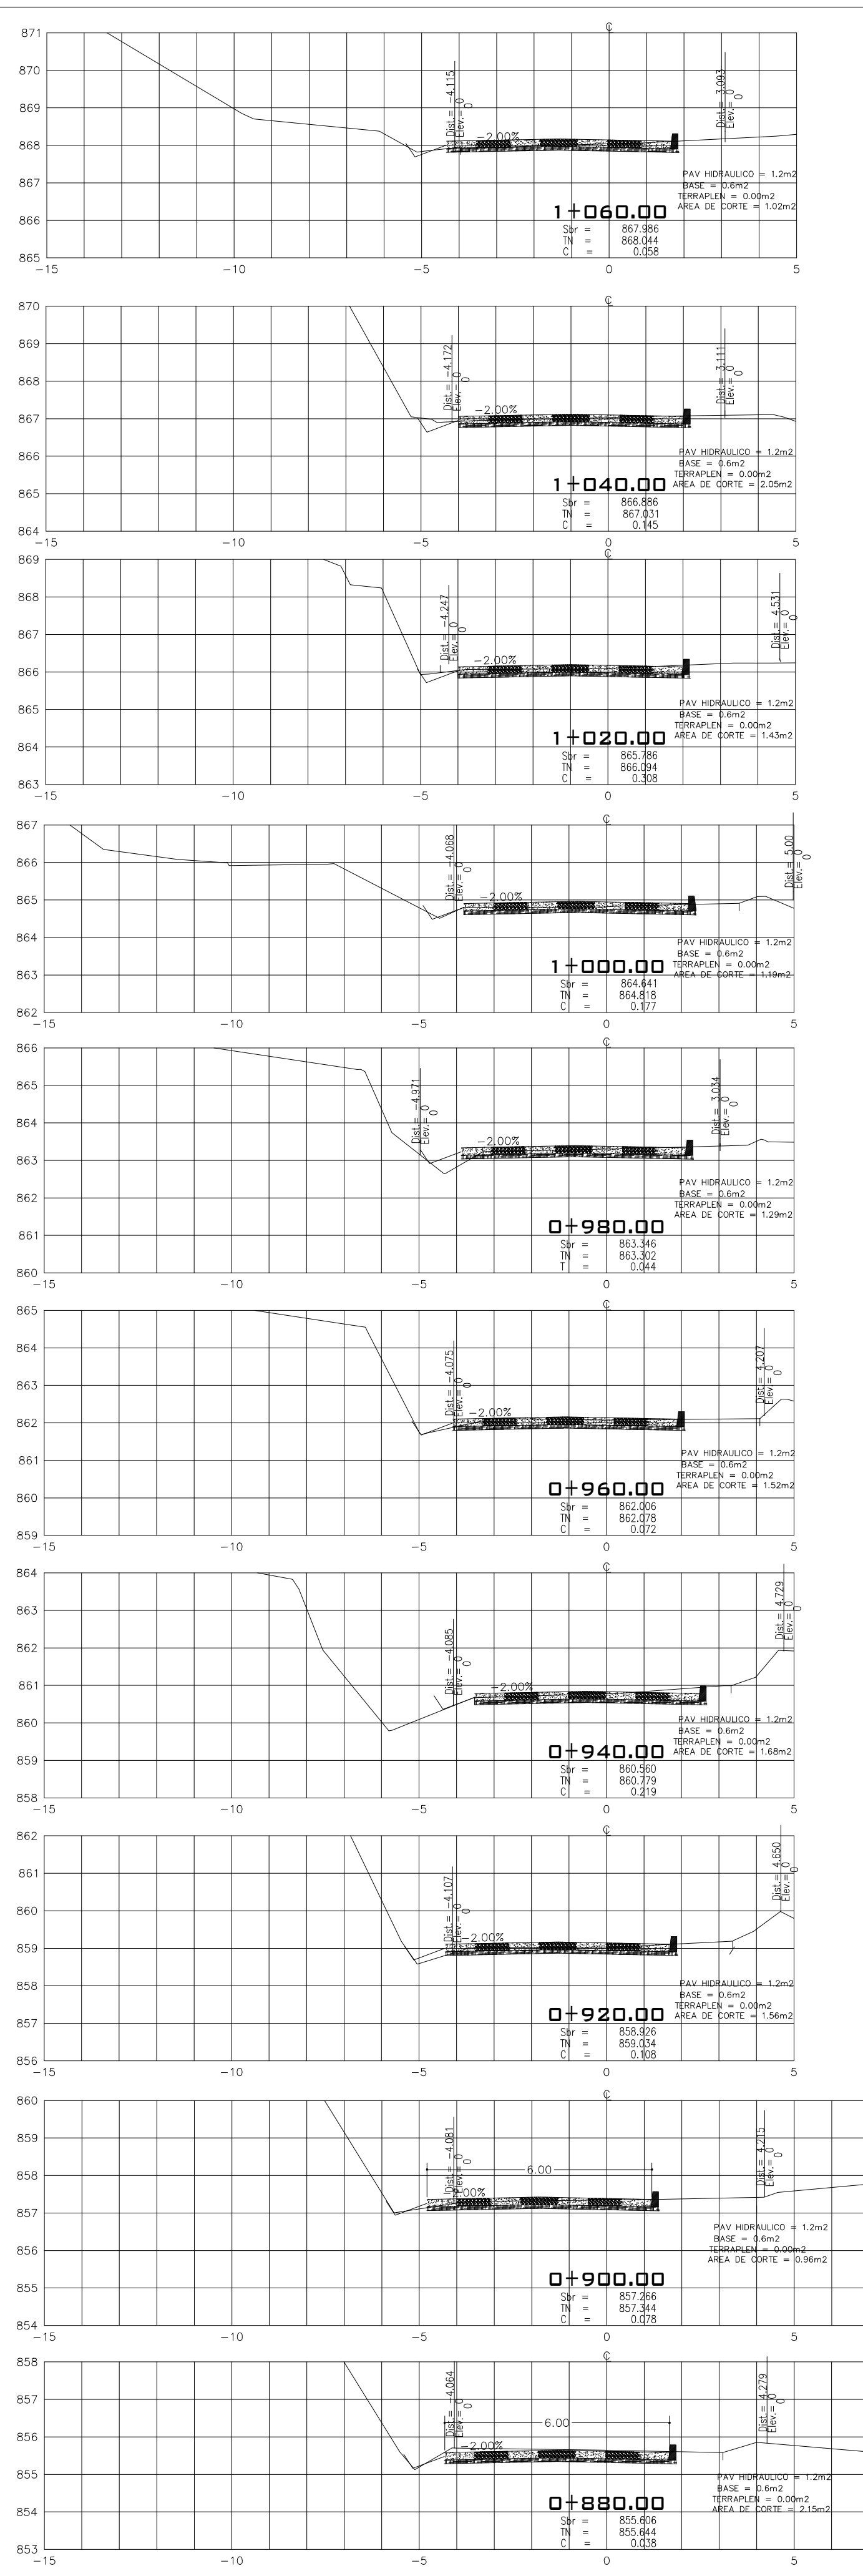

ING. SALOMÓN JARA CRUZ
GOBERNADOR CONSTITUCIONAL DEL ESTADO DE OAXACA

ARQ. SILDIA MECOTT GOMEZ
SECRETARIA DE INFRAESTRUCTURAS Y COMUNICACIONES

ING. LUIS EDUARDO VELASCO LUNA
SUB SECRETARIO DE OBRAS PUBLICAS

SELO DE APROBACIÓN

EDICIÓN DE ESTUDIOS Y PROYECTOS

ING. EDGAR ARMANDO MONTES CASTRILLANO
JEFE DEL DEPARTAMENTO DE ESTUDIOS Y PROYECTOS

ARQ. LUIS ALBERTO GONZÁLEZ CRUZ
JEFE DEL DEPARTAMENTO DE ESTUDIOS Y PROYECTOS

MUNICIPIO: LA REFORMA
LOCALIDAD: ESTANZUELA GRANDE

DIRECTOR RESPONSABLE DE OBRA

PROYECTISTA

FECHA: 2026	CLAVE DE PLANO: AA-ARQ-00
ESCALA: EL QUE SE INDICA	No. PLANO: 05 de 05
ACOTACIÓN: METROS	

CLAVE DE PLANO:
AA-ARQ-00
No. PLANO:
05 de 05