
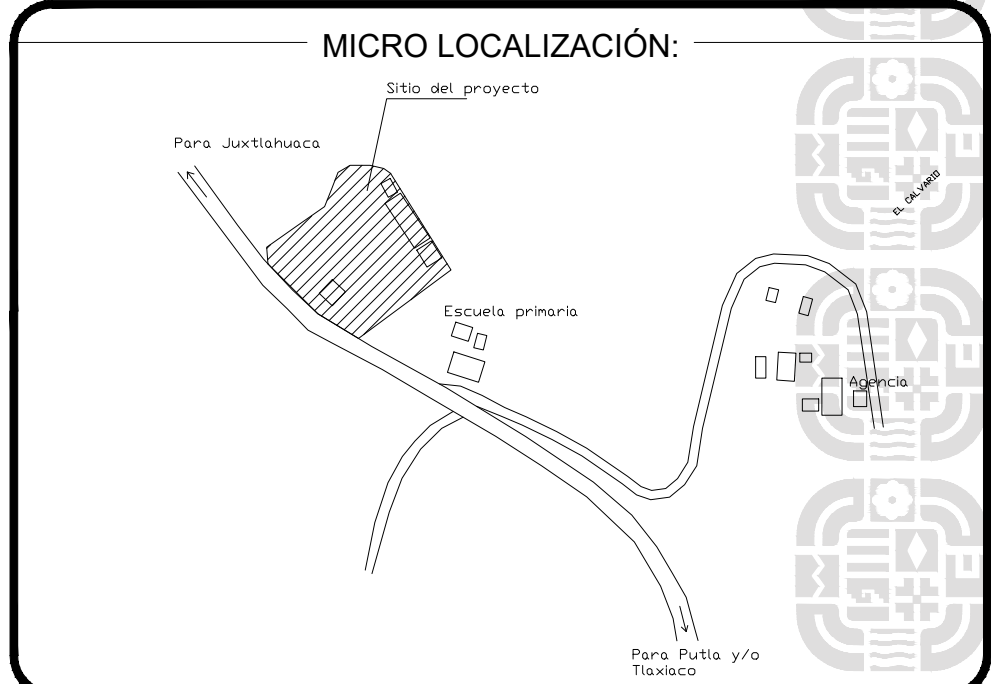


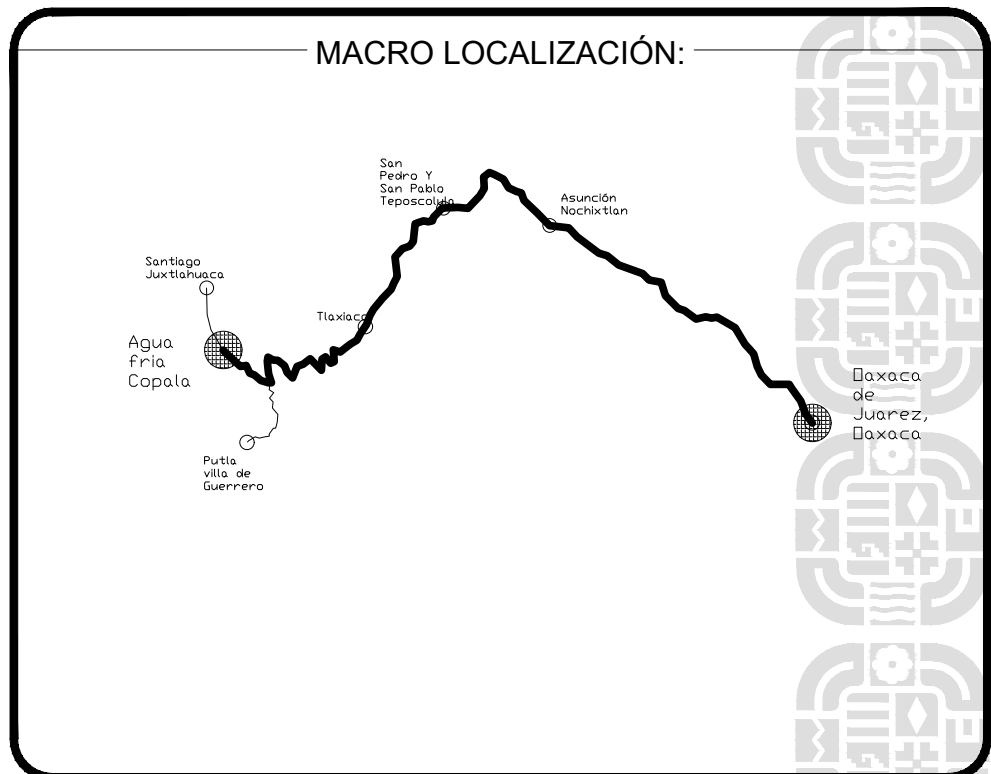

ING. SALOMÓN JARA CRUZ
GOBERNADOR CONSTITUCIONAL DEL ESTADO DE OAXACA
ARQ. SILDIA MECOTT GOMEZ
SECRETARIA DE INFRAESTRUCTURAS Y COMUNICACIONES
ING. LUIS EDUARDO VELASCO LUNA
SUB SECRETARIO DE OBRAS PUBLICAS

DIRECCIÓN DE ESTUDIOS Y PROYECTOS

ING. EDGAR ARMANDO MONTES CASTILLO
DIRECTOR DE ESTUDIOS Y PROYECTOS

SELO DE APROBACIÓN
DIRECCIÓN DE ESTUDIOS Y PROYECTO

ARQ. LUIS ALBERTO GONZÁLEZ CRUZ
JEFE DEL DEPARTAMENTO DE ESTUDIOS

NOMBRE DE LA OBRA:

CONSTRUCCIÓN DE ESPACIO PÚBLICO MULTIDEPORTIVO EN LA
LOCALIDAD DE AGUA FRÍA COPALA, MUNICIPIO DE SANTIAGO
JUXTLAHUACA

UBICACION:

MUNICIPIO: SANTIAGO JUXTLAHUACA **DISTRITO:** JUXTLAHUACA
LOCALIDAD: AGUA FRÍA COPALA **REGION:** MIXTECA

DATOS DE TECNICO RESPONSABLE:

DIRECTOR RESPONSABLE DE OBRA **PROYECTISTA**

DATOS DE TECNICO CORRESPONSABLE


CORRESPONSABLE ESTRUCTURAL

TIPO DE PLANO:
ARQUITECTONICO

FECHA: 2026
ESCALA: EL QUE SE INDICA
ACOTACIÓN:


CLAVE DE PLANO
AA-ARQ-01
No. PLANO: —

02 de 07

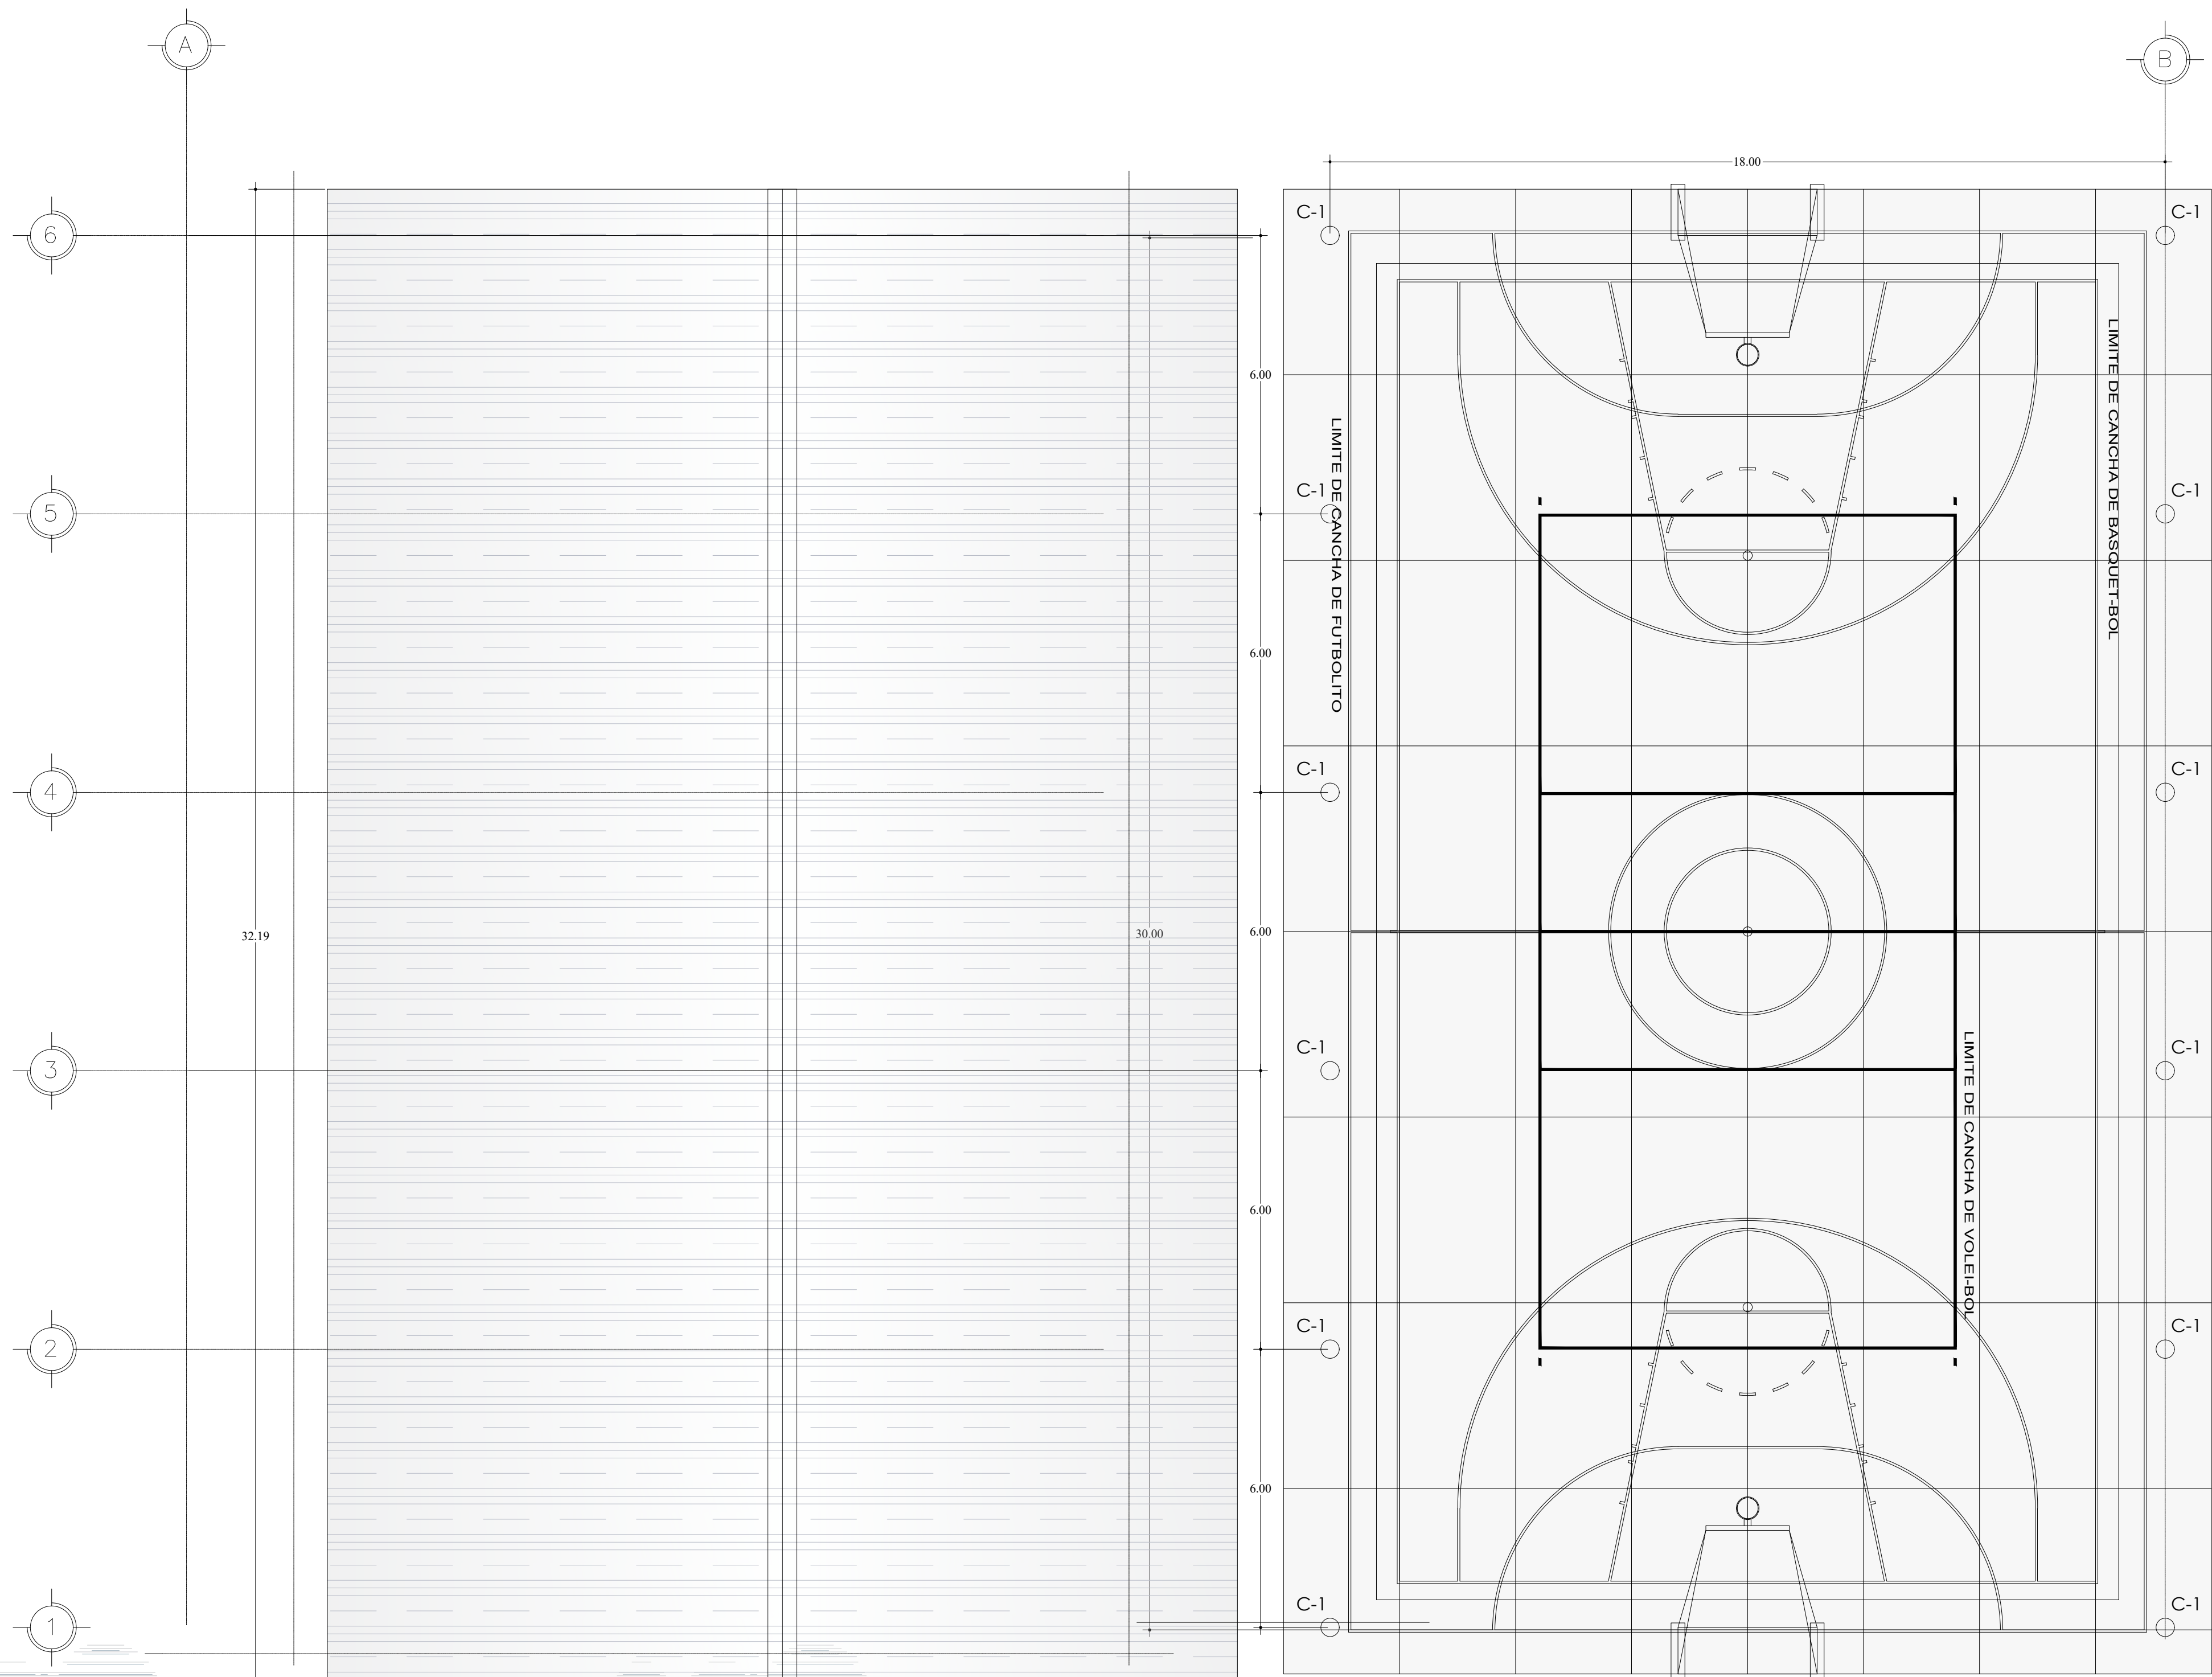


PLANTA ARQUITECTONICA

ESC. 1:100

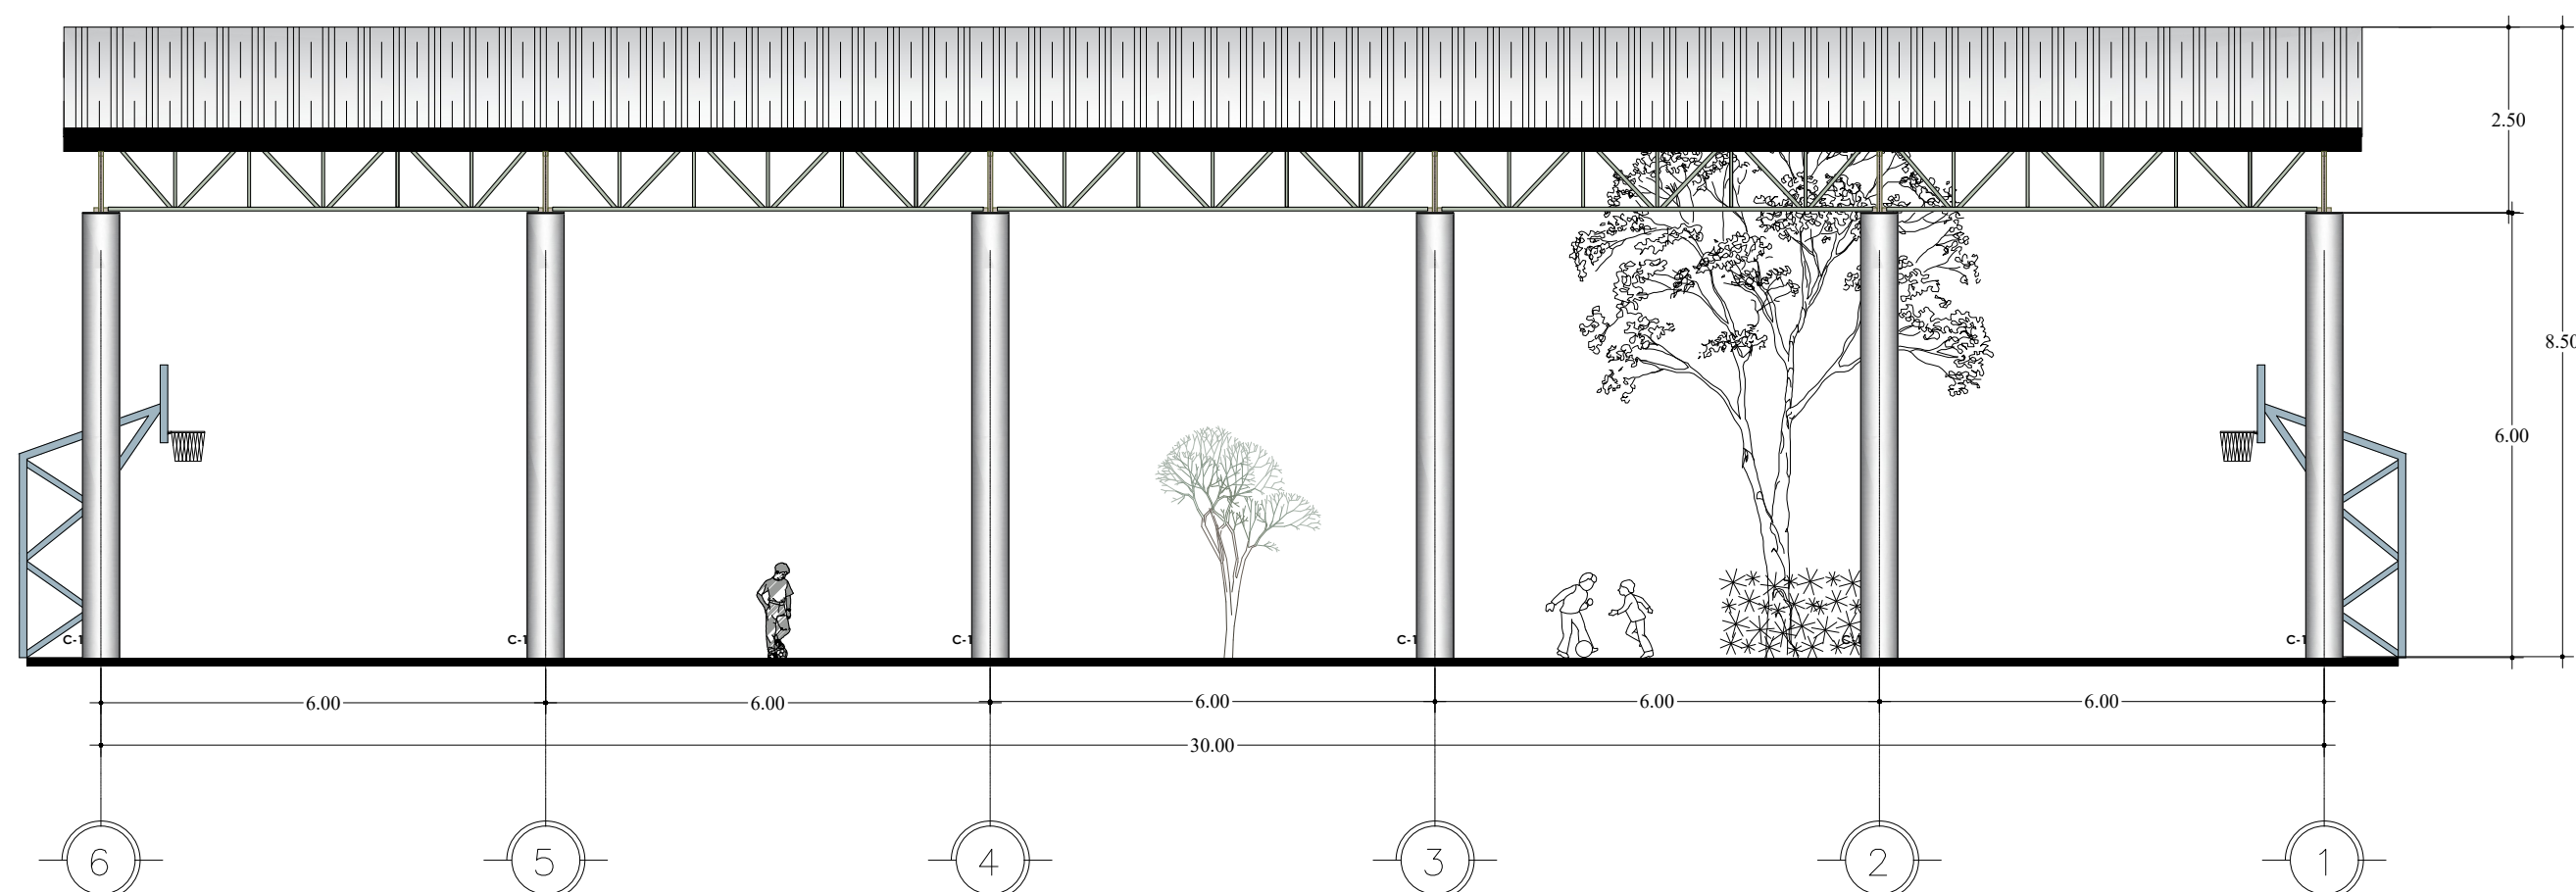

ALZADO LATERAL

ESC. 1:100

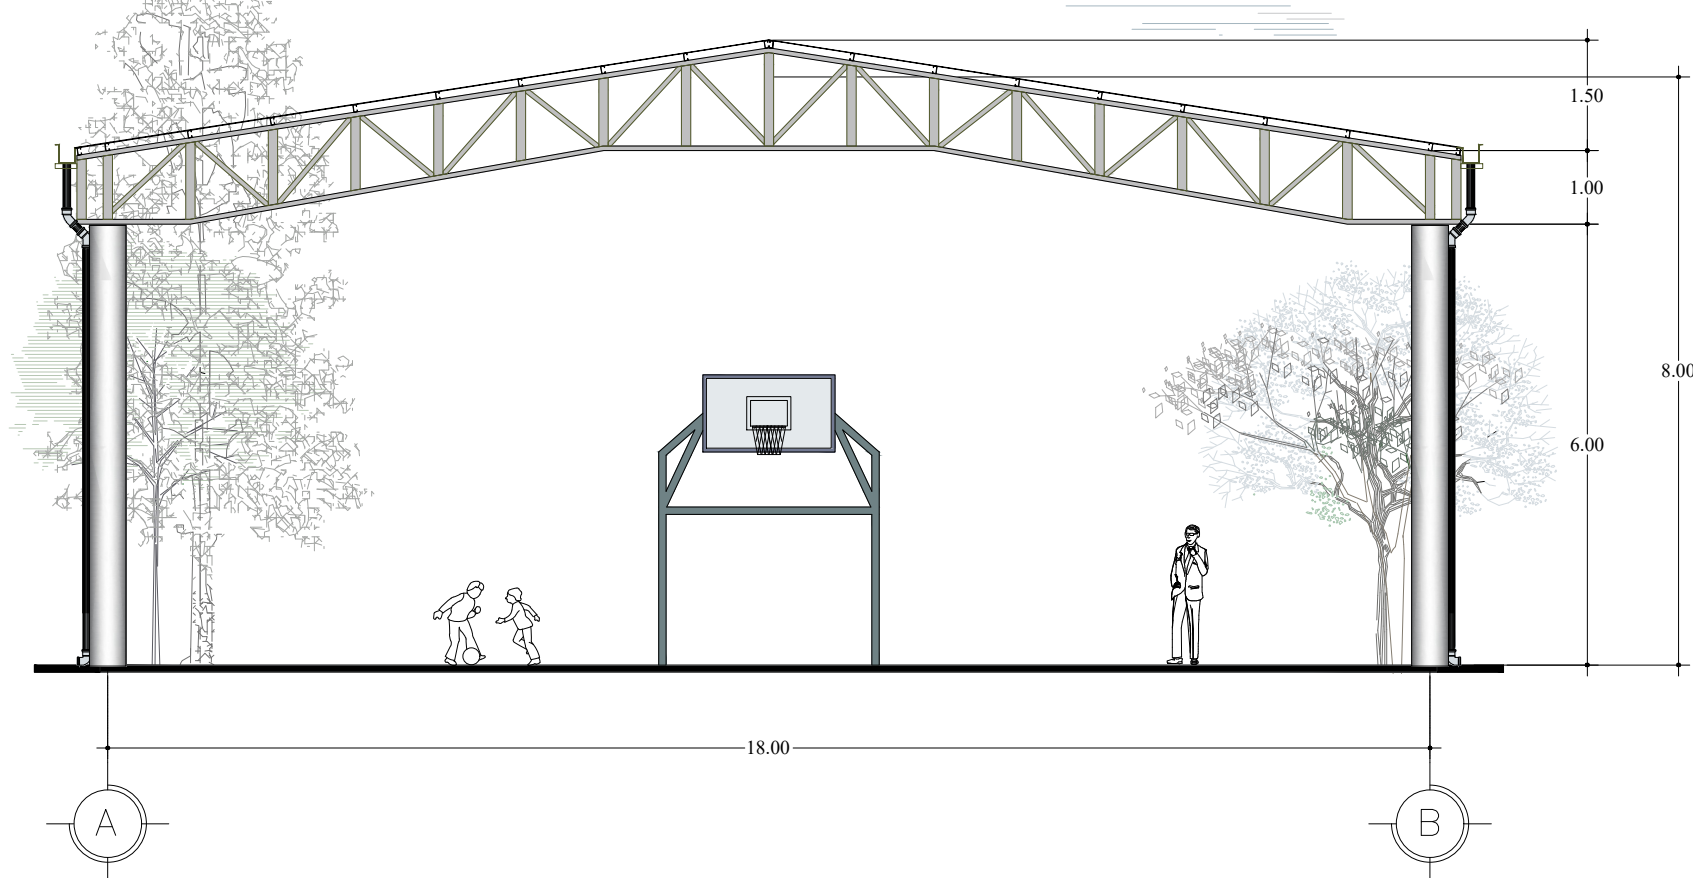

ALZADO FRONTAL

ESC. 1:100

DIRECCIÓN DE ESTUDIOS Y PROYECTOS