

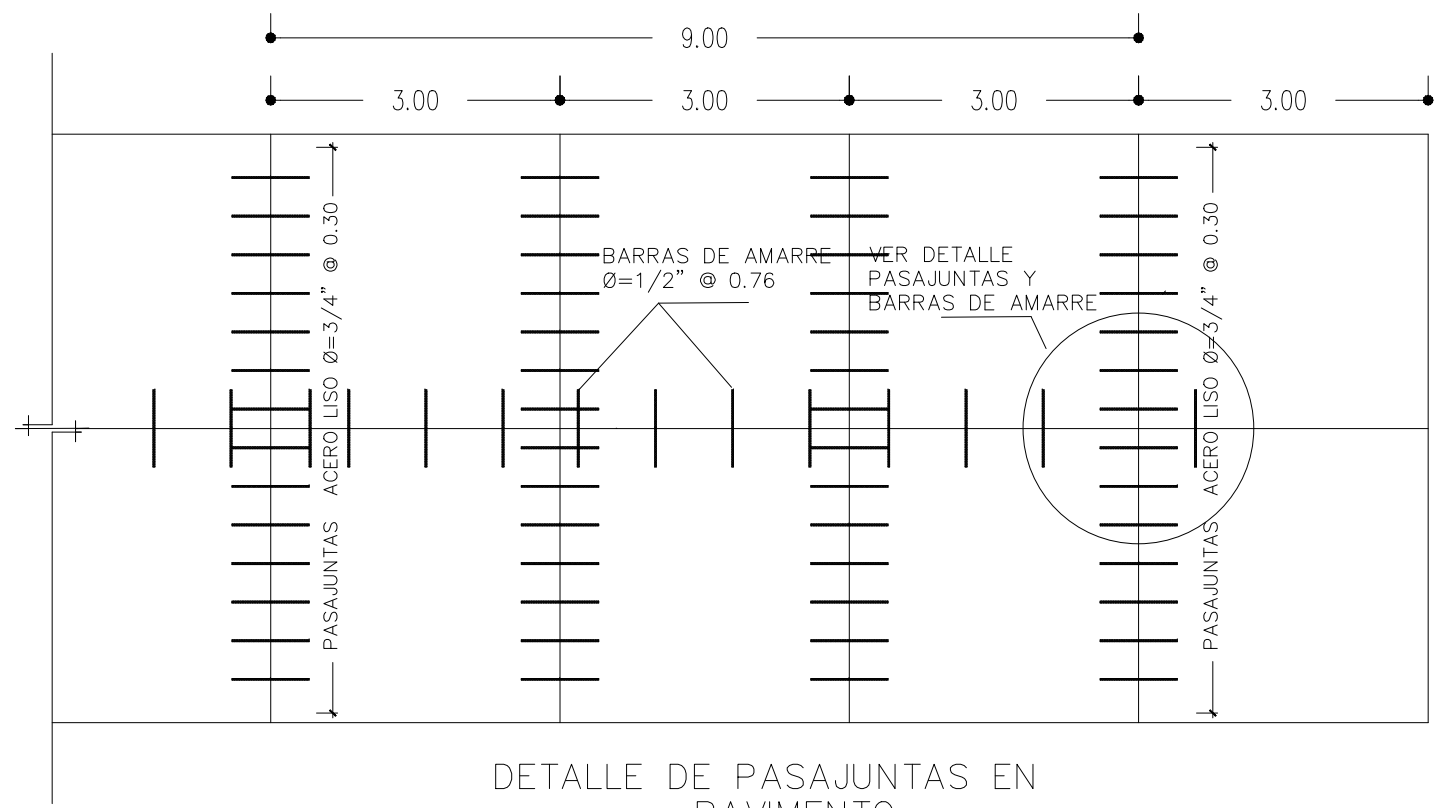
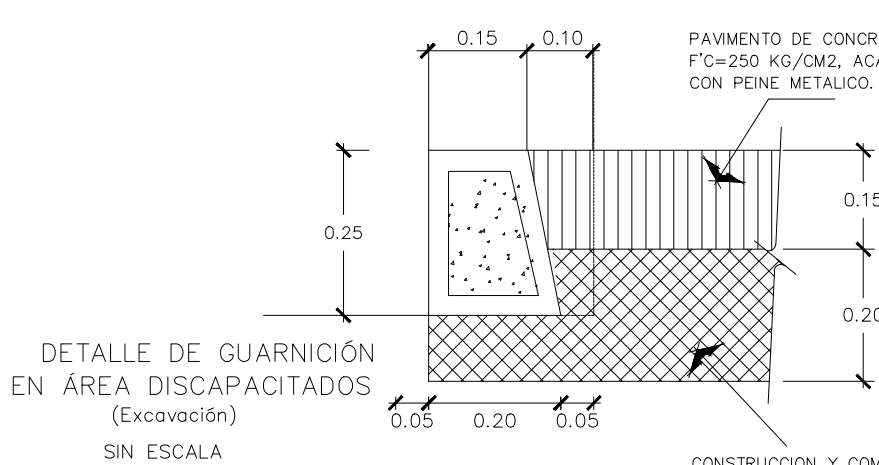
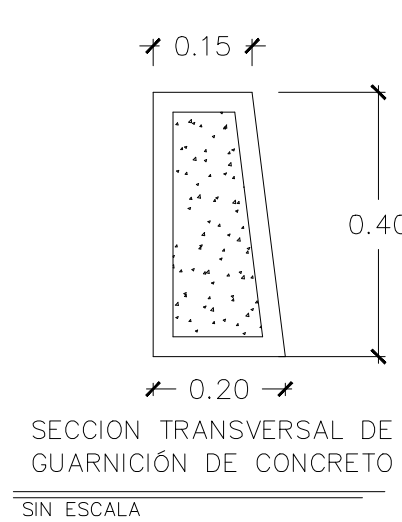


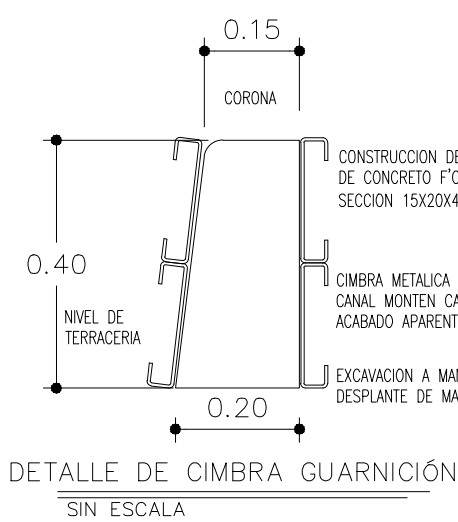


SIN ESCALA

GUARNICIÓN DE CONCRETO HIDRÁULICO F'c=200 KG/CM2 CON UN REVENIMIENTO DE 10 CM. ± 2 CM., CON SECCIÓN TRANSVERSAL DE 40 CMS DE ALTURA, 15 CMS DE CORONA Y 20 CMS DE BASE, INCLUYE: EXCAVACIÓN, AFINE Y COMPACTACIÓN MANUAL, CIMBRA APARENTE, DESCIMBRE, COLADO, MATERIALES, ACARREOS, DESPERDICIOS, EQUIPO Y MANO DE OBRA. P.U.O.T. DE ACUERDO A LA NORMA SCT N.CTR.CAR.1.02.010/00

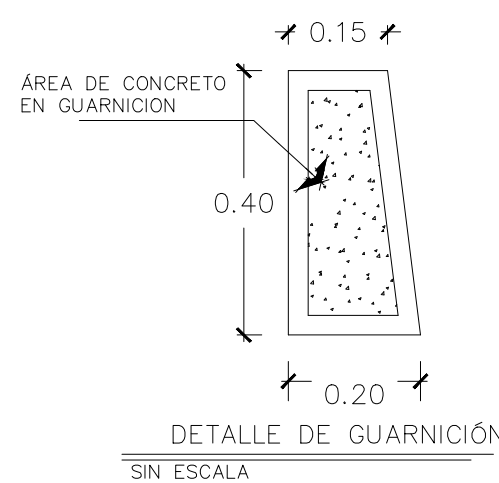

CONSTRUCCIÓN Y COMPACTACIÓN DE BASE HIDRÁULICA DE MATERIALES GRANULARES ACORDE A LA NORMA DE LA SCT N.CM1-4.02.002/16.

Pavimento de concreto hidráulico f'c=250 kg/cm2, con t.m.a. de 1 1/2" a 3/8", de 15 cms de espesor, con un revenimiento de 10 ± 2 cms, terminado rayado, con peine metálico, pasajuntas transversales con varilla lisa de 3/4" de 41 cms de longitud @ 30 cms, y longitudinales con varilla corrugada de 1/2" de 76 cms de longitud @ 60cms, con juntas longitudinales de 3m, de longitud y juntas transversales de longitud variable, incluye: corte con disco de diamante para juntas de control longitudinales de 3m y transversales de longitud variable y sellado de juntas de dilatación con poliuretano preformado no adherente en losos de concreto hidráulico, suministro, colocación, materiales, cimbrado, descimbrado, equipo, herramienta y limpieza. P.U.O.T. de acuerdo a la norma de la SCT N.CTR.CAR.1.04.009/06.

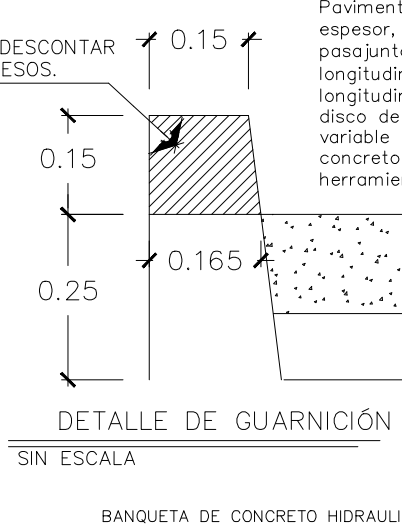

SIN ESCALA

BAQUETA DE CONCRETO HIDRÁULICO F'c=150 KG/CM2

PAVIMENTO DE CONCRETO HIDRÁULICO HECHO EN OBRA F'c=250 KG/CM2, ACABADO RAYADO CON PEINE METÁLICO.

CONSTRUCCIÓN Y COMPACTACIÓN DE BASE HIDRÁULICA DE MATERIALES GRANULARES ACORDE A LA NORMA DE LA SCT N.CM1-4.02.002/16.

CONSTRUCCIÓN Y COMPACTACIÓN DE SUBRASANTE CON UN ESPESOR DE 15 CM, COMPACTADA AL 100% DE SU P.V.S.M. DE ACUERDO A LA NORMA N-CM1-1-03/21.

RELLENO DE MATERIAL PROD. DE EXCAVACIÓN.

DETALLE DE GUARNICIÓN (Excavación)

SIN ESCALA

BAQUETA DE CONCRETO HIDRÁULICO f'c=150 kg/cm2, con t.m.a. de 3/4", de 10 cms de espesor, con un revenimiento de 10 ± 2 cms, compactada al 100% de su P.V.S.M. incluye: excavación, afine, compactación, cimbra, colado, vibrado, acabado aparente, juntas con volteador, curado, descimbrado, mano de obra, equipo y herramienta. P.U.O.T. de acuerdo a la norma N.CTR.CAR.1.02.010/00.

GUARNICIÓN

LOSA DE CONCRETO HIDRÁULICO

BASE HIDRÁULICA

SUBRASANTE

RELLENO DE MATERIAL PROD. DE EXCAVACIÓN.

DETALLE DE GUARNICIÓN (Terminado)

SIN ESCALA

PAVIMENTO DE 15 CMS. DE ESPESOR DE CONCRETO HIDRÁULICO.

VER DETALLE "B"

MATERIAL SELLADOR 6MM ± 1.5MM

TIRA DE RELLENO DE POLIURETANO PREFORMADA NO ADHERENTE

SUPERFICIE FORMADA POR LA CIMBRA

PASAJUNTAS LISO O BARRA DE AMARRE CORRUGADA Ø=3/4" @ 0.30 MTS.

DETALLE DE PASAJUNTAS LISO O BARRA DE AMARRE CORRUGADA SIN ESCALA

SIN ESCALA

PAVIMENTO DE 15 CMS. DE ESPESOR DE CONCRETO HIDRÁULICO.

VER DETALLE "B"

MATERIAL SELLADOR 6MM ± 1.5MM

TIRA DE RELLENO DE POLIURETANO PREFORMADA NO ADHERENTE

SUPERFICIE FORMADA POR LA CIMBRA

PASAJUNTAS LISO O BARRA DE AMARRE CORRUGADA Ø=3/4" @ 0.30 MTS.