
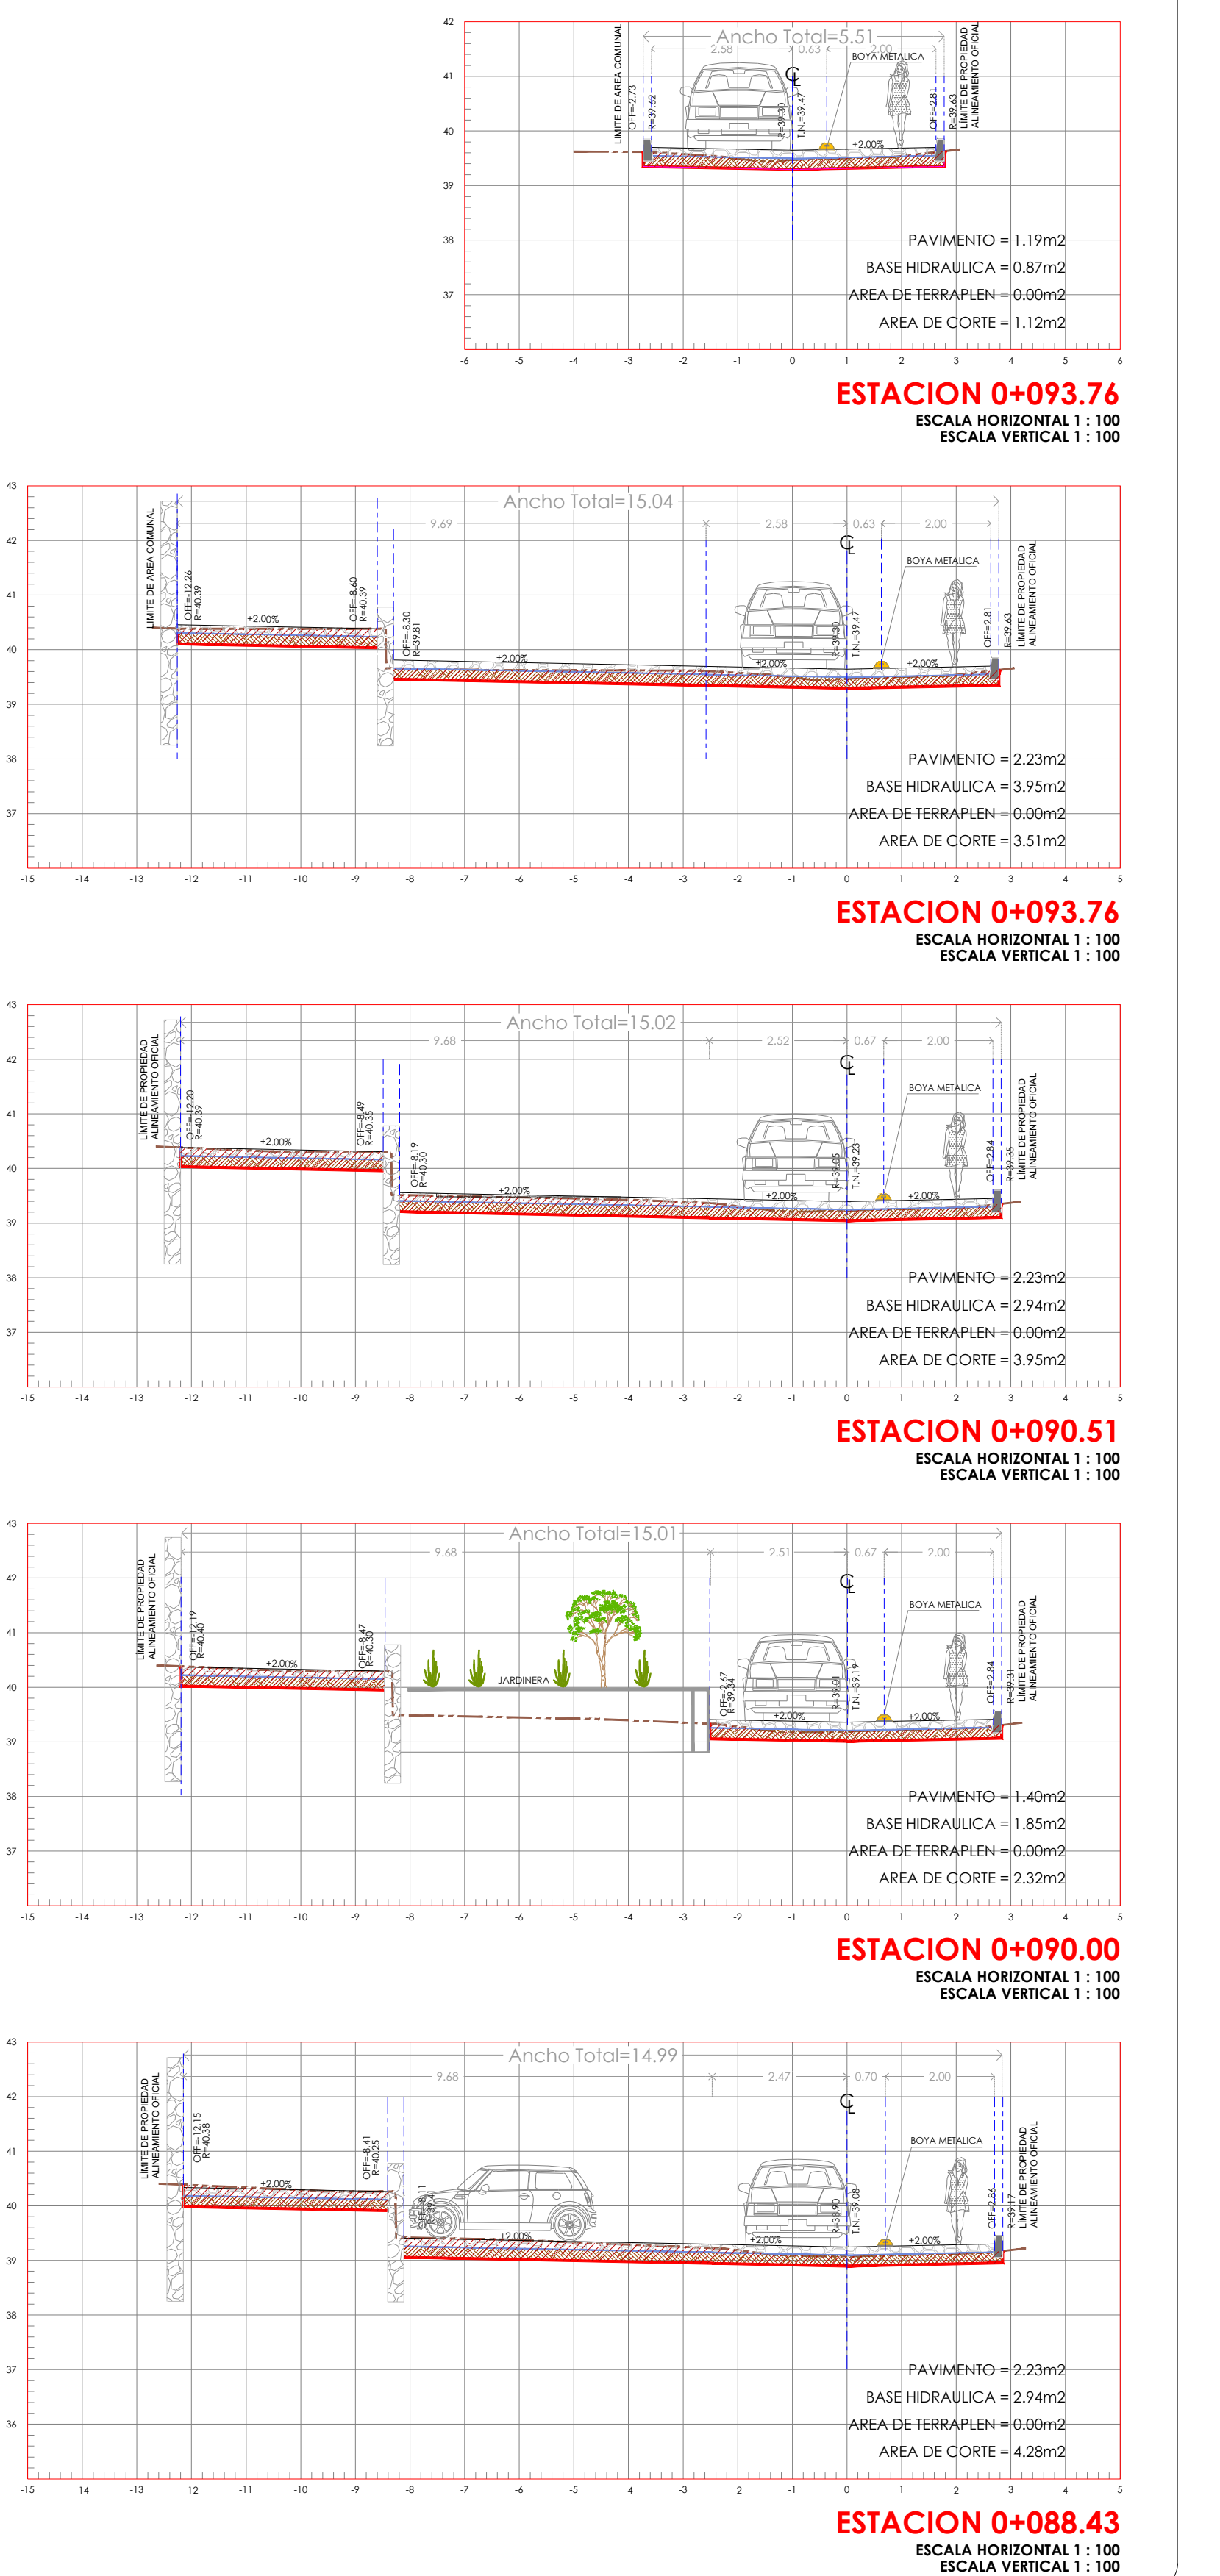
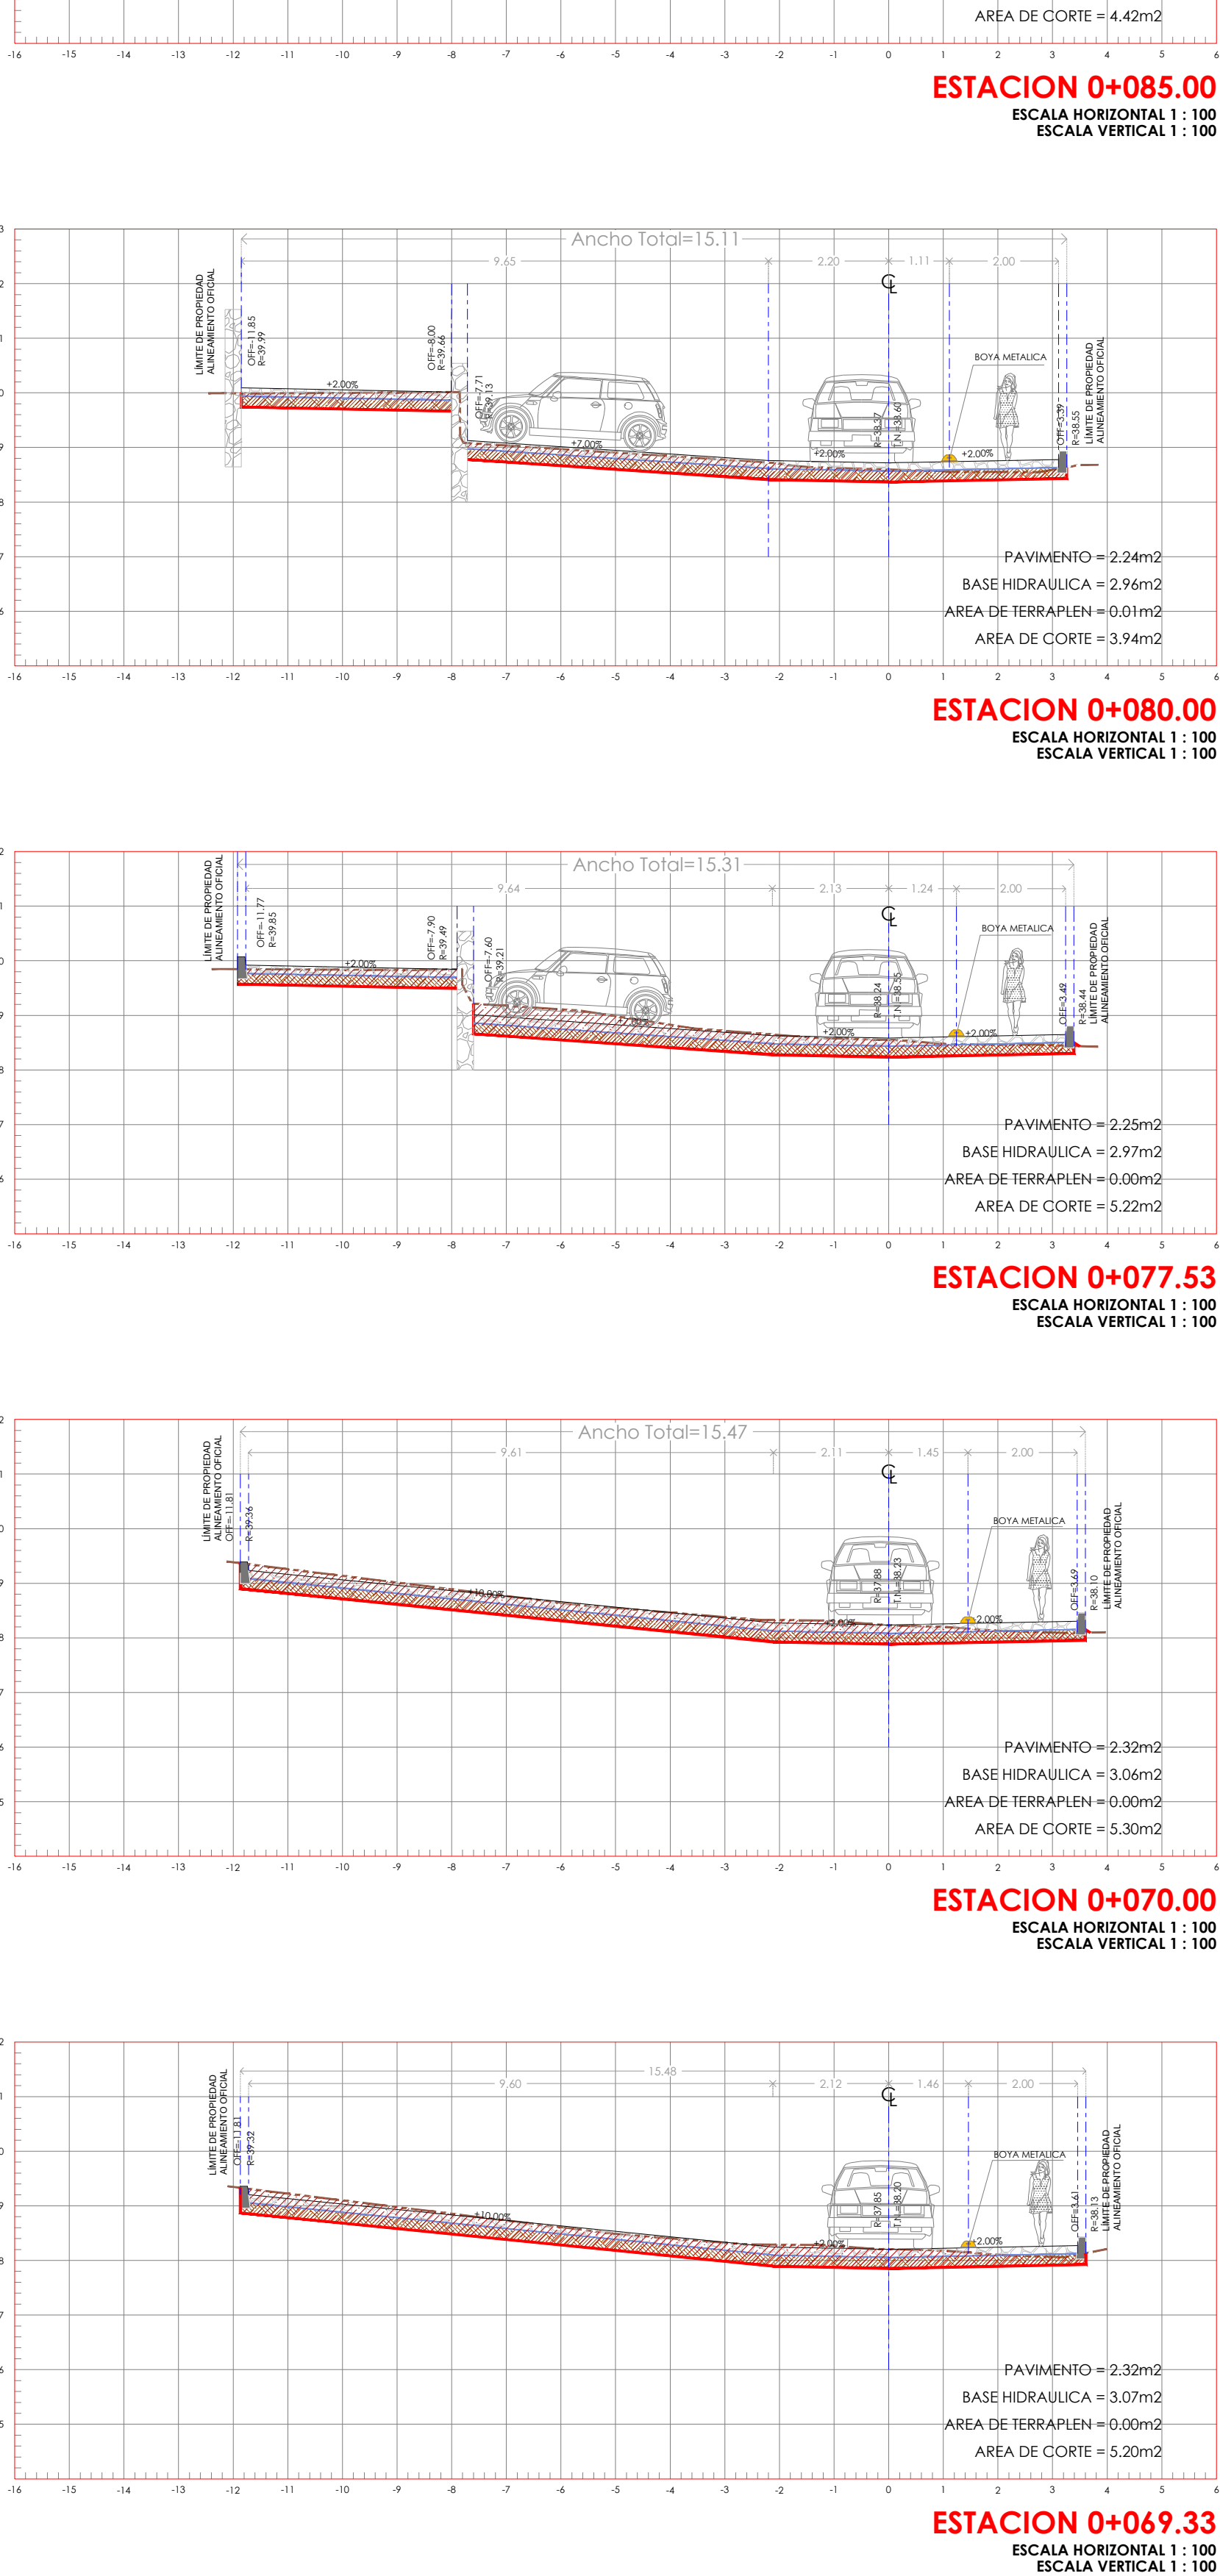


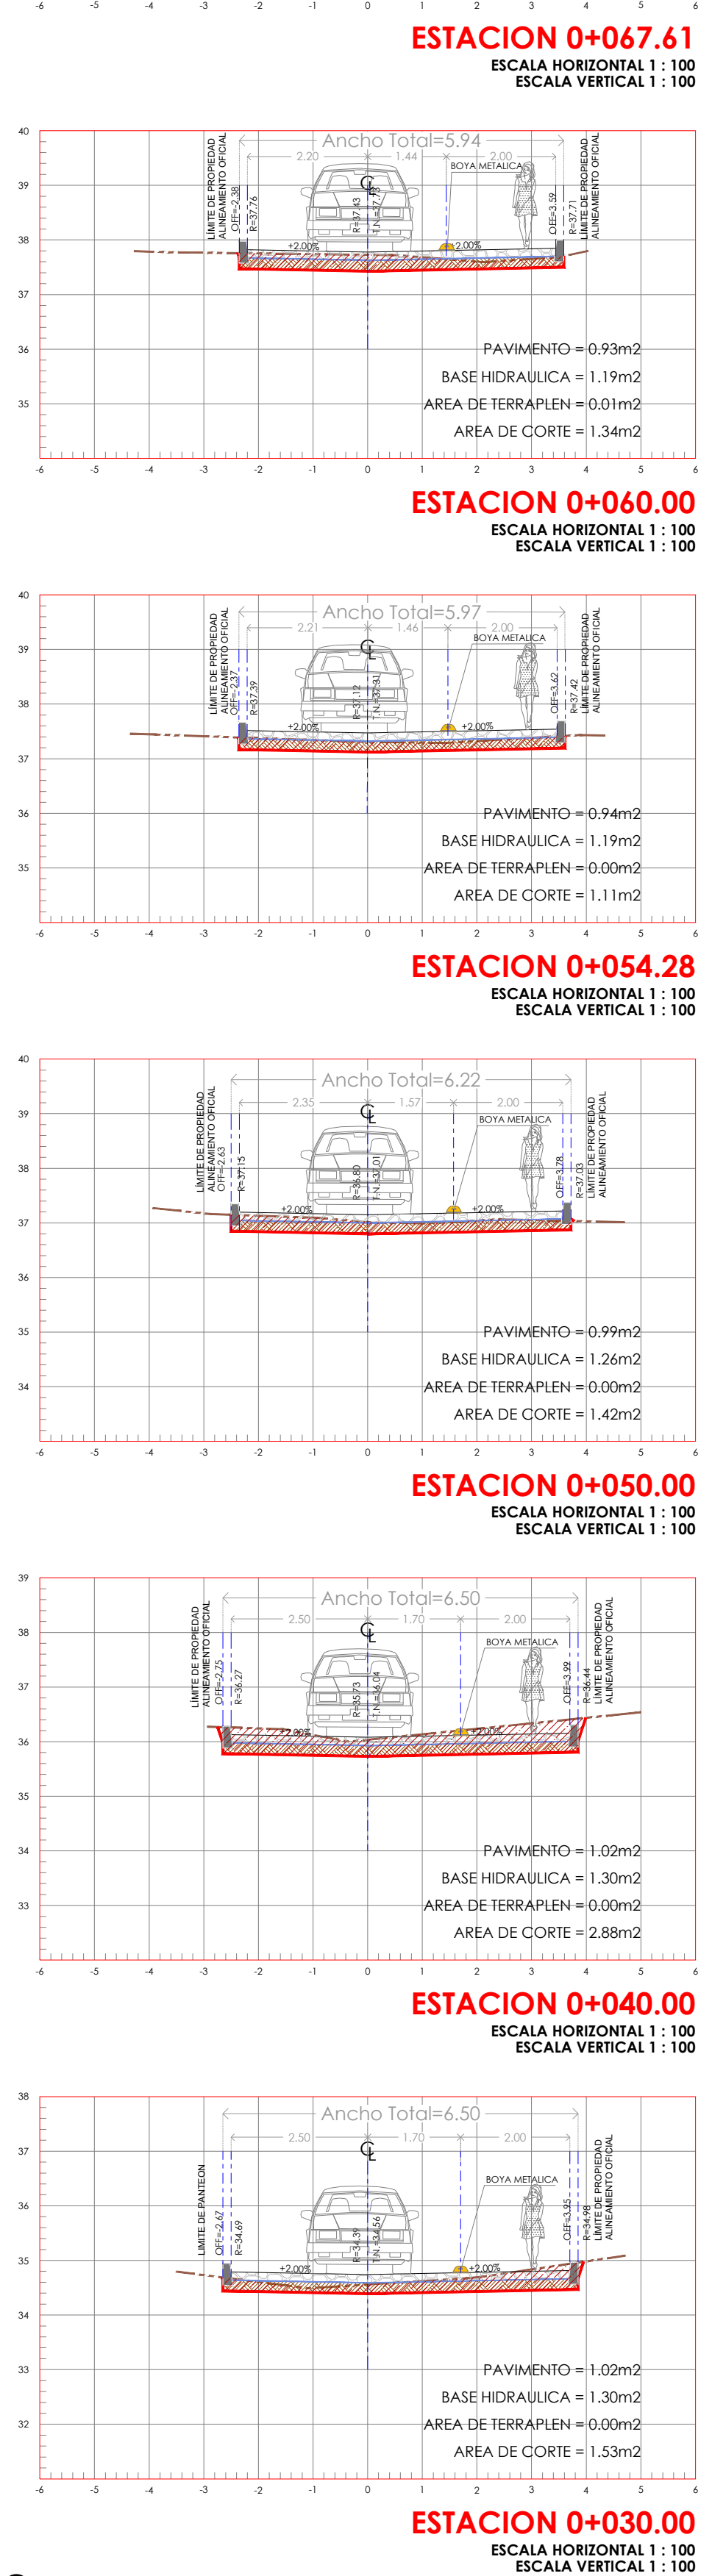

MACRO LOCALIZACIÓN:

MICRO LOCALIZACIÓN:

SIMBOLOGIA:

EJE DE VIALIDAD	0+000.00	FLUJO NATURAL DEL AGUA PLUVIAL
CADENAMIENTO		LÍNEA DE AGUA POTABLE
ALINEAMIENTO OFICIAL		AGUA POTABLE
BANCO DE NIVEL		GUARNICIÓN EXISTENTE
PALMERAS		TERRENO NATURAL
CAMINO DE TERRACERIA		ACCESO A VIVIENDA
ARBOLES EXISTENTES		PAVIMENTO EXISTENTE ADQUIN
CERCADO		PAV. EXISTENTE PIEDRA PORFIDO
POSTE DE TELMEX		MURO
REGISTRO DE CFE		MAMPOSTERIA
REGISTRO DE TELMEX		PAVIMENTO EMPEDRADO

ING. SALOMÓN JARA CRUZ
GOBERNADOR CONSTITUCIONAL DEL ESTADO DE OAXACA

ARQ. SILDIA MECOTT GÓMEZ
SECRETARÍA DE INFRAESTRUCTURAS Y COMUNICACIONES

ING. LUIS EDUARDO VELASCO LUNA
SUB SECRETARÍA DE OBRAS PÚBLICAS

DIRECCIÓN DE ESTUDIOS Y PROYECTOS

ING. EDGAR ARMANDO MONTES CASTILLO
DIRECTOR DE ESTUDIOS Y PROYECTOS

NOMBRE DE LA OBRA:

CONSTRUCCIÓN DE PAVIMENTO CON CONCRETO HIDRÁULICO DE LA CALLE CAMINO A PUNTA COMETA EN LA LOCALIDAD DE MAZUNTE, MUNICIPIO DE SANTA MARÍA TONAMECA

UBICACION:

MUNICIPIO: 439 - SANTA MARÍA TONAMECA
LOCALIDAD: 0016 - MAZUNTE
REGION: 02 - COSTA

DATOS DE TECNICO RESPONSABLE:

DIRECTOR RESPONSABLE DE OBRA
PROYECTISTA

TIPO DE PLANO:

SECCIONES DE CONSTRUCCIÓN

FECHA:
2026

ESCALA:
1:100

ACOTACIÓN:
METROS

CLAVE DE PLANO:
SCC-PROY-01
No. PLANO:

01 de 02