


ESTACION 0+045.00

ESCALA HORIZONTAL 1 : 100


ESCALA VERTICAL 1 : 100

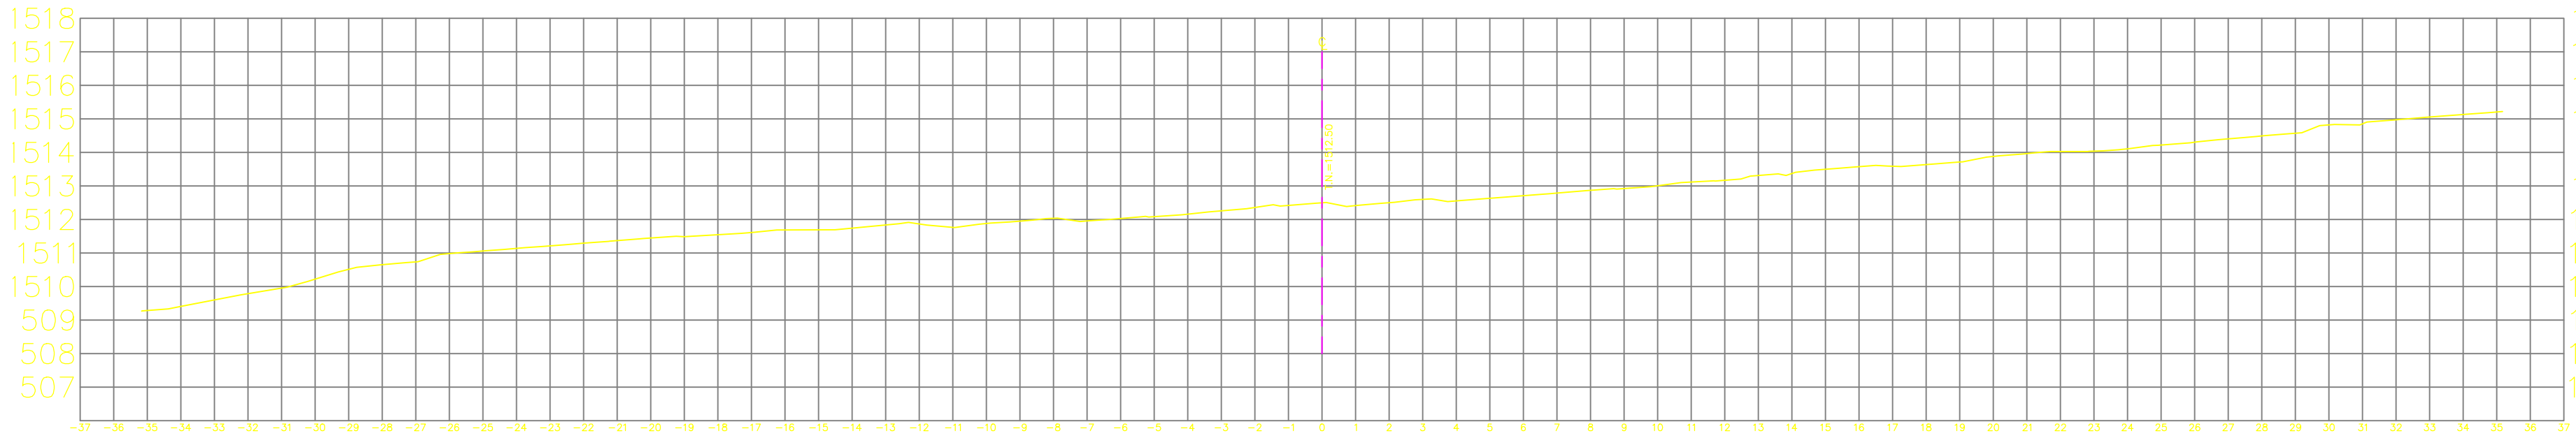

ESTACION 0+040.00

ESCALA HORIZONTAL 1 : 100

ESCALA VERTICAL 1 : 100

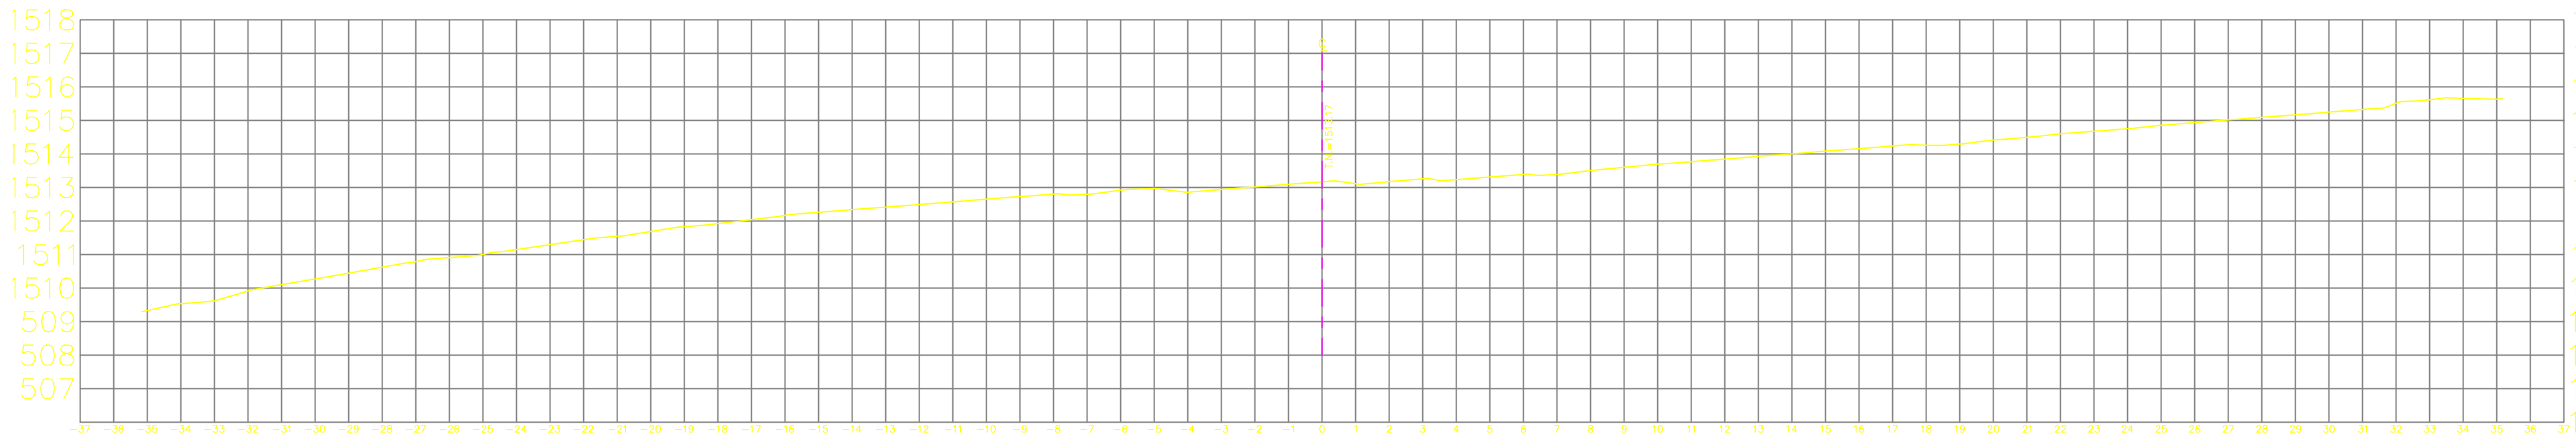

ESTACION 0+035.00

ESCALA HORIZONTAL 1 : 100


ESCALA VERTICAL 1 : 100



ESTACION 0+030.00

ESCALA HORIZONTAL 1 : 100

ESCALA VERTICAL 1 : 100

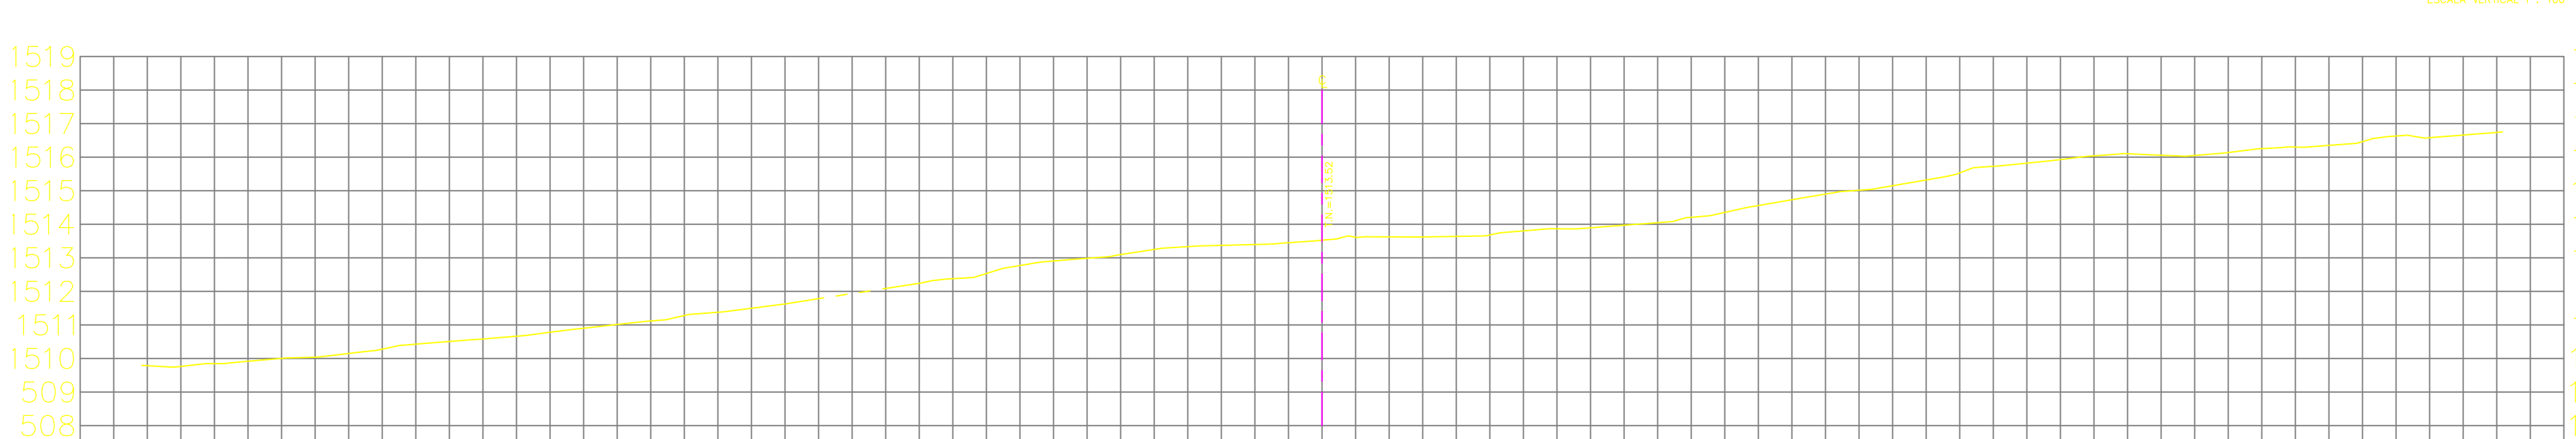


ESTACION 0+025.00

ESCALA HORIZONTAL 1 : 100

ESCALA VERTICAL 1 : 100

DIRECCIÓN DE ESTUDIOS Y PROYECTOS

MACRO LOCALIZACIÓN:

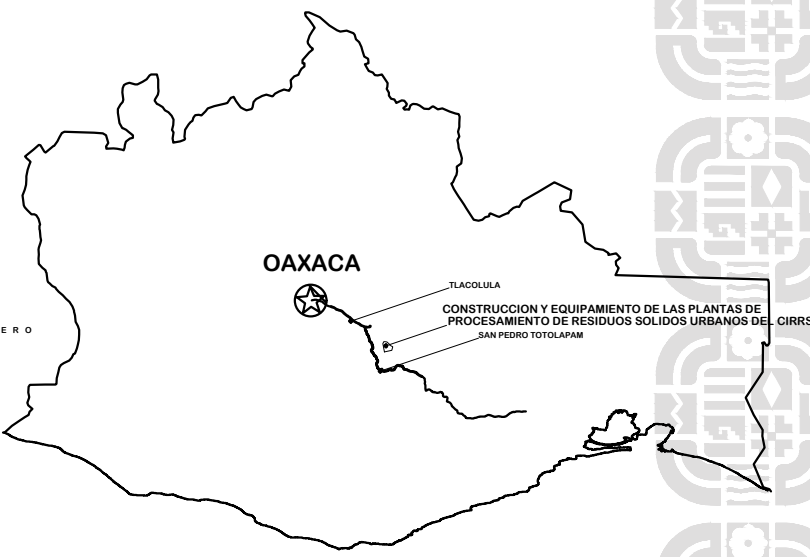

MICRO LOCALIZACIÓN:



SIMBOLOGIA:



INFRAESTRUCTURAS

SECRETARÍA DE INFRAESTRUCTURAS Y COMUNICACIONES

ING. SALOMÓN JARA CRUZ

GOBERNADOR CONSTITUCIONAL DEL ESTADO DE OAXACA

ARQ. SILDIA MECOTT GÓMEZ

SECRETARÍA DE INFRAESTRUCTURAS Y COMUNICACIONES

ING. LUIS EDUARDO VELASCO LUNA

SUB SECRETARIO DE OBRAS PÚBLICAS

DIRECCIÓN DE ESTUDIOS Y PROYECTOS

ING. EDGAR ARMANDO MONTES CASTILLO

DIRECTOR DE ESTUDIOS Y PROYECTOS

ARQ. LUIS ALBERTO GONZÁLEZ CRUZ

JEFE DEL DEPARTAMENTO DE ESTUDIOS

NOMBRE DE LA OBRA:

CONSTRUCCIÓN DE LA PLANTA DE BIOFERTILIZANTES UBICADA EN EL MUNICIPIO DE SAN PEDRO TOTOLÁPAM

UBICACION:

MUNICIPIO: 0001 - SAN PEDRO TOTOLÁPAM

DISTRITO: TLACOLLULA

LOCALIDAD: 333 - SAN PEDRO TOTOLÁPAM

REGION: 08 - VALLES CENTRALES

DATOS DE TECNICO RESPONSABLE:

DIRECTOR RESPONSABLE DE OBRA

PROYECTISTA

TIPO DE PLANO:

TOPOGRAFICO

SECCIONES 2

FECHA:

2026

ESCALA:

EL QUE SE INDICA

ACOTACIÓN:

METROS

CLAVE DE PLANO:

PT-TOP-03

No. PLANO:

03 DE 71