
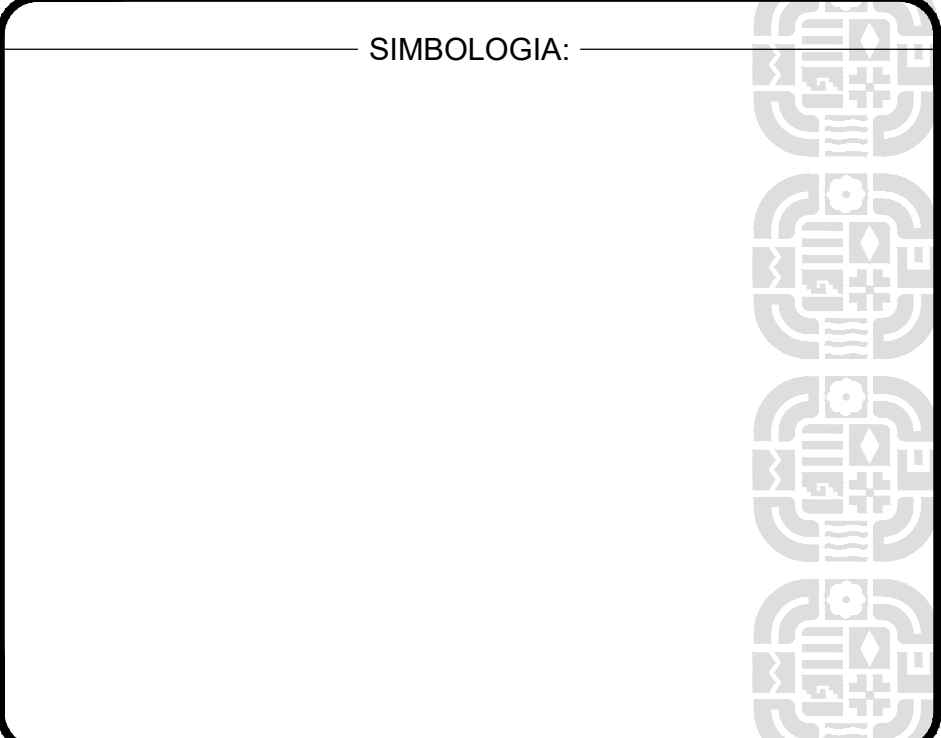
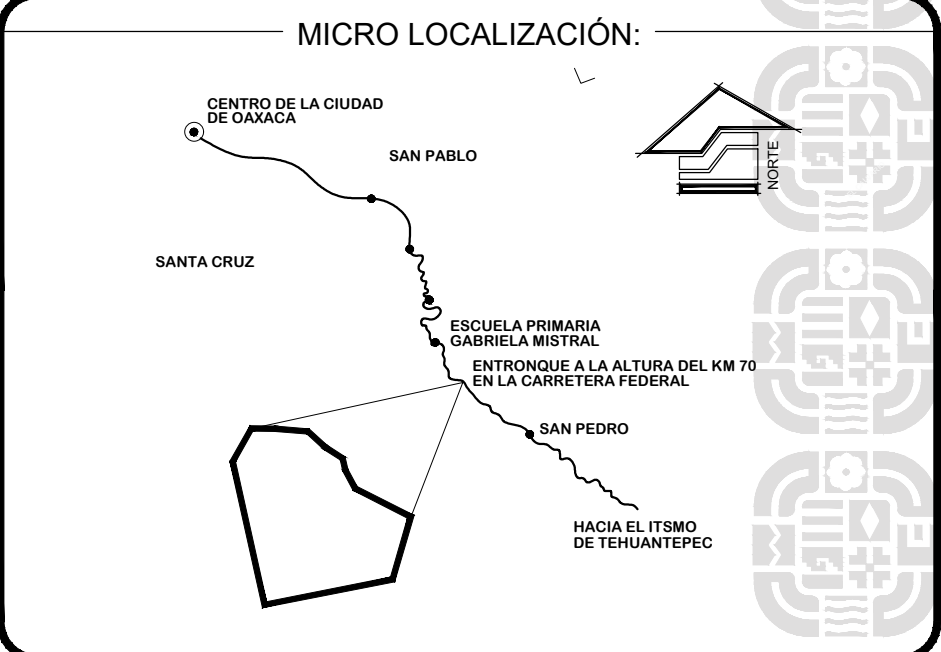
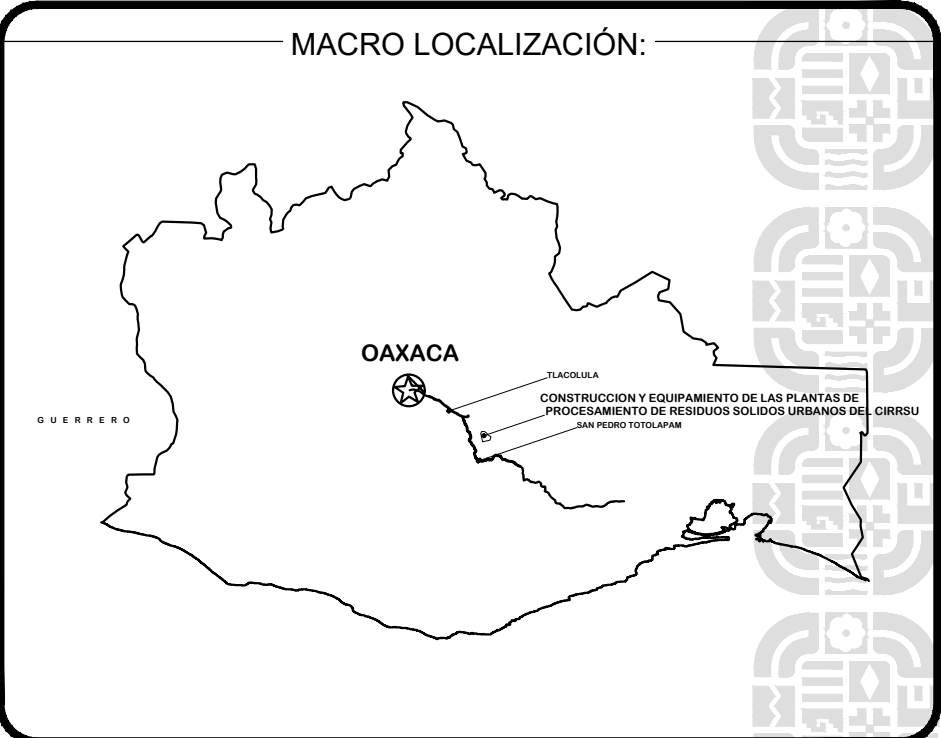
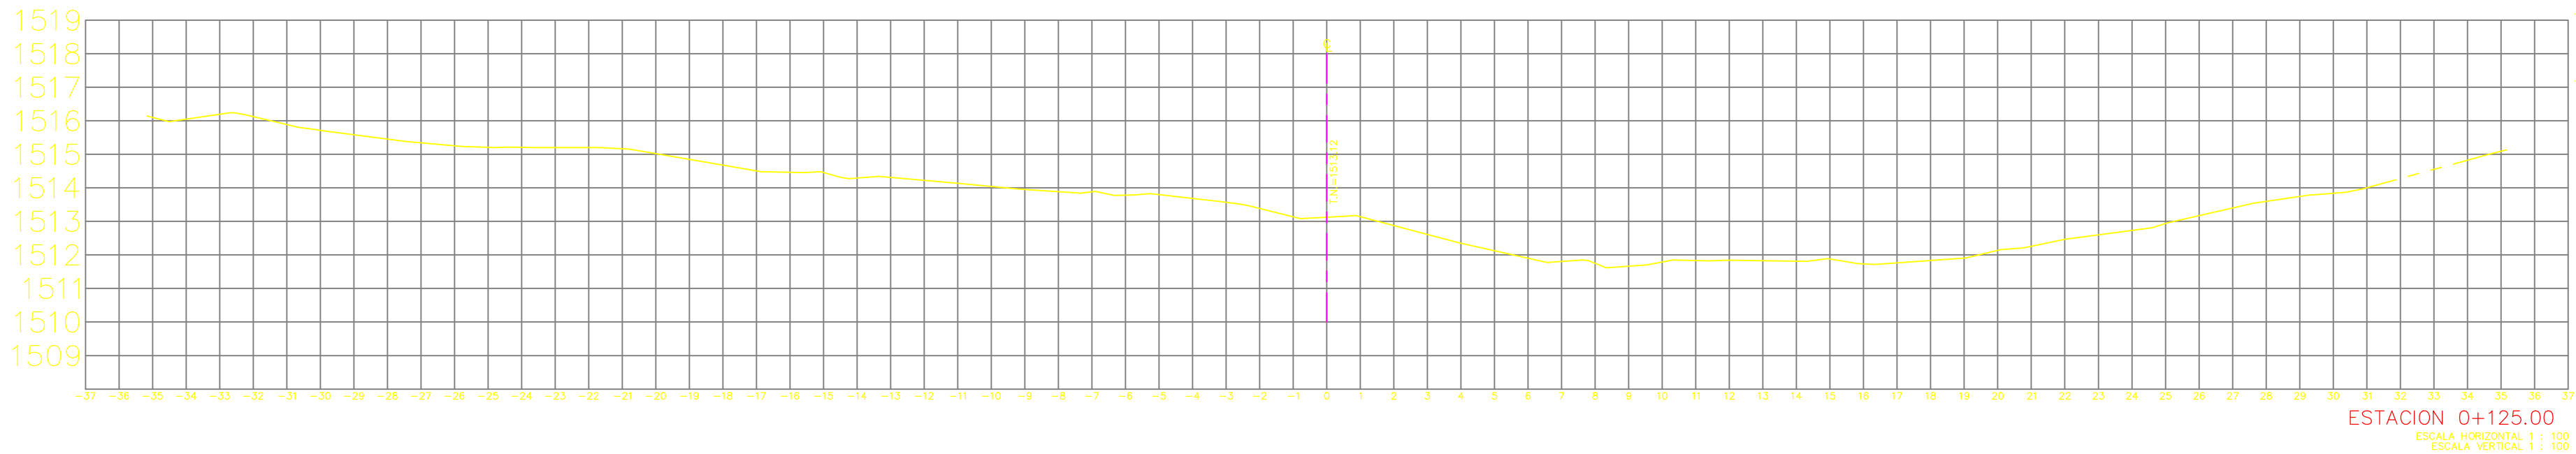
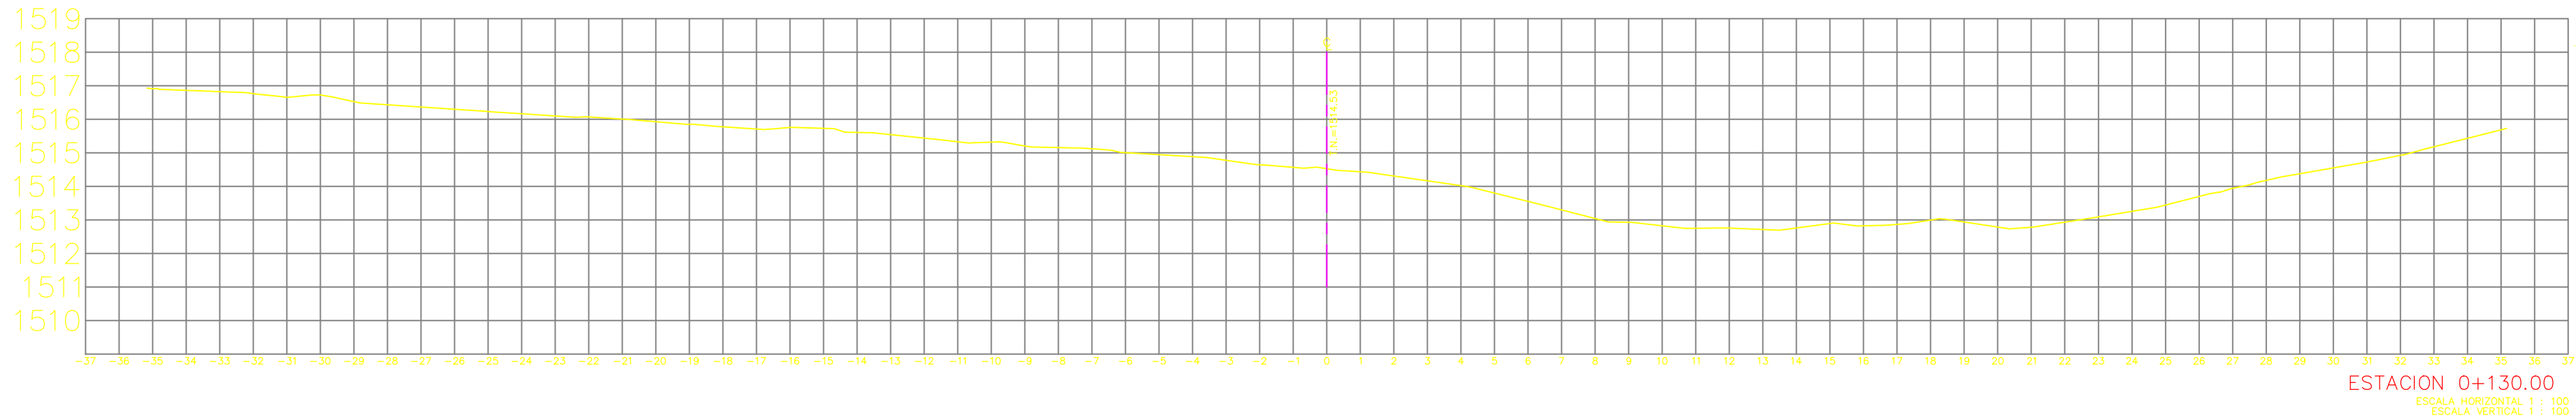
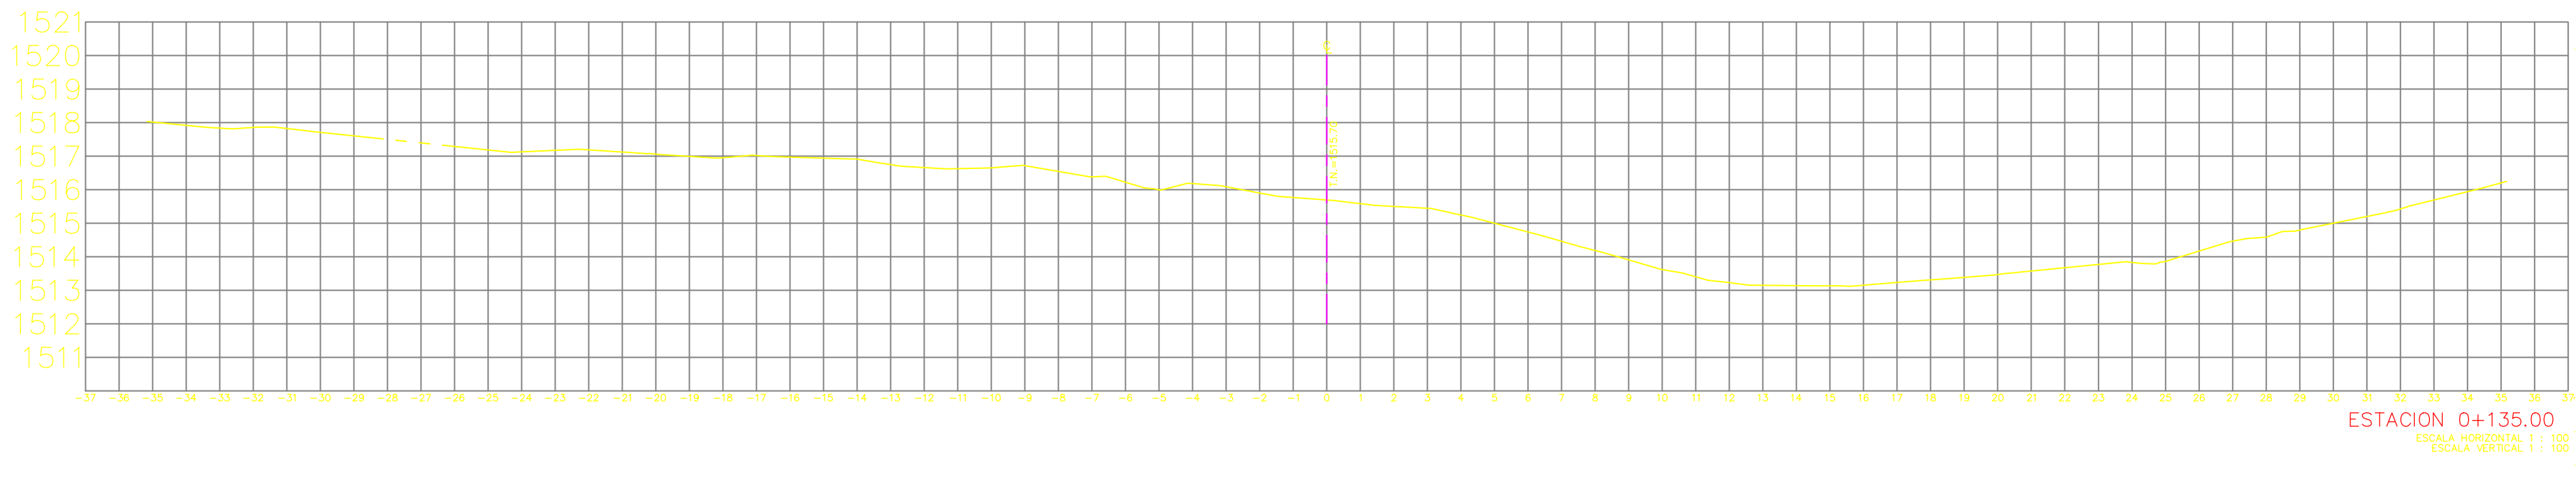
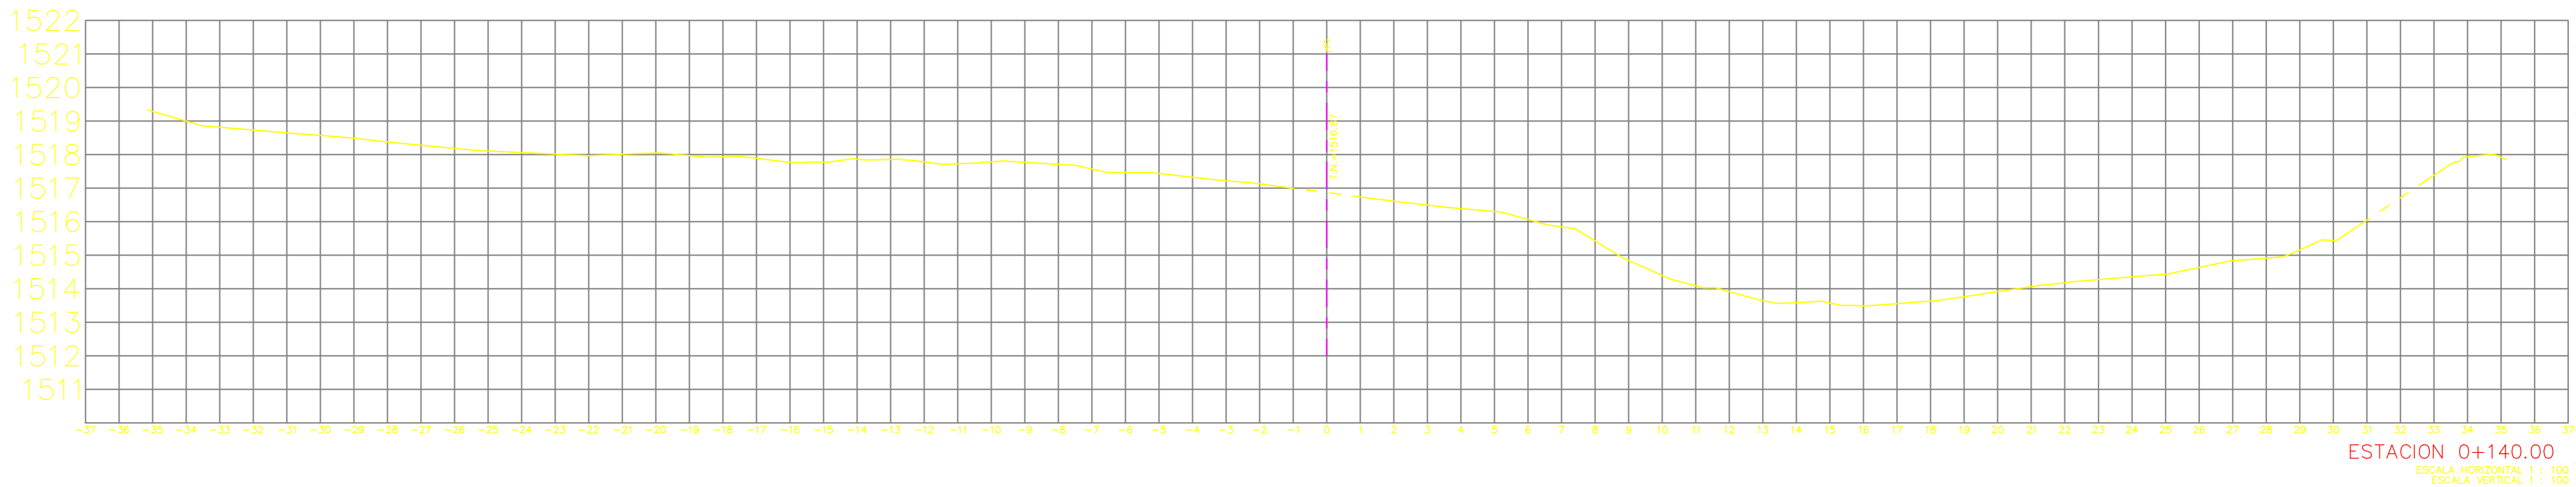


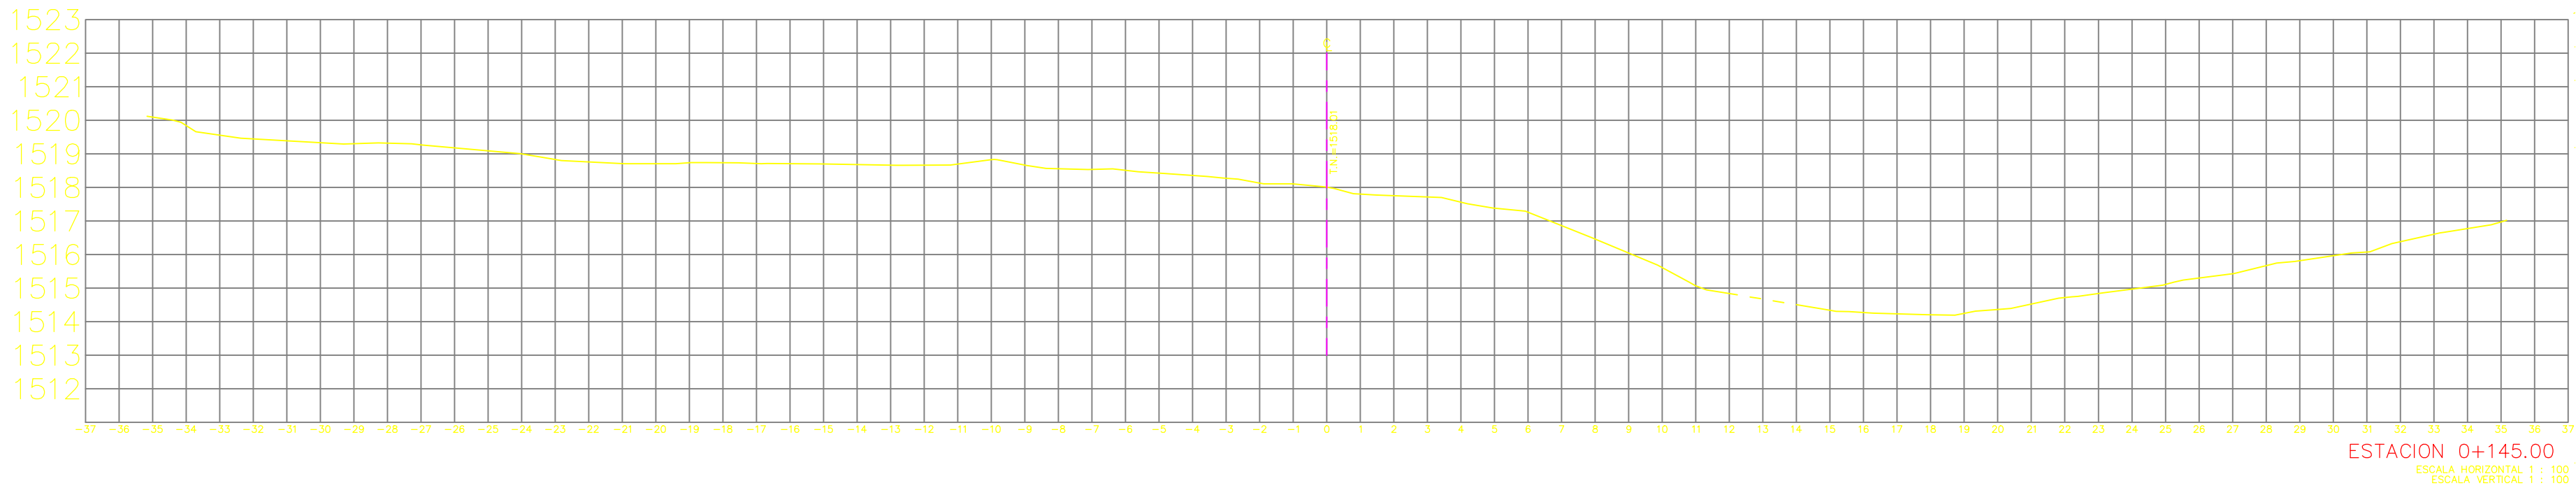

ING. SALOMÓN JARA CRUZ
GOBERNADOR CONSTITUCIONAL DEL ESTADO DE OAXACA
ARQ. SILDIA MECOTT GÓMEZ
SECRETARÍA DE INFRAESTRUCTURAS Y COMUNICACIONES
ING. LUIS EDUARDO VELASCO LUNA
SUB SECRETARIO DE OBRAS PÚBLICAS

DIRECCIÓN DE ESTUDIOS Y PROYECTOS
ING. EDGAR ARMANDO MONTES CASTILLO
DIRECTOR DE ESTUDIOS Y PROYECTOS
ARQ. LUIS ALBERTO GONZÁLEZ CRUZ
JEFE DEL DEPARTAMENTO DE ESTUDIOS

NOMBRE DE LA OBRA:
CONSTRUCCIÓN DE LA PLANTA DE BIOFERTILIZANTES UBICADA EN EL MUNICIPIO DE SAN PEDRO TOTOLÁPAM
UBICACION:
MUNICIPIO: 0001 - SAN PEDRO TOTOLÁPAM DISTRITO: TLACOLULA
LOCALIDAD: 333 - SAN PEDRO TOTOLÁPAM REGION: 08 - VALLES CENTRALES

DATOS DE TECNICO RESPONSABLE:
DIRECTOR RESPONSABLE DE OBRA
PROYECTISTA

TIPO DE PLANO:
TOPOGRAFICO
SECCIONES 6

FECHA:
2026
ESCALA:
EL QUE SE INDICA
ACOTACIÓN:
METROS
CLAVE DE PLANO:
PT-TOP-07
No. PLANO:
07 DE 71