
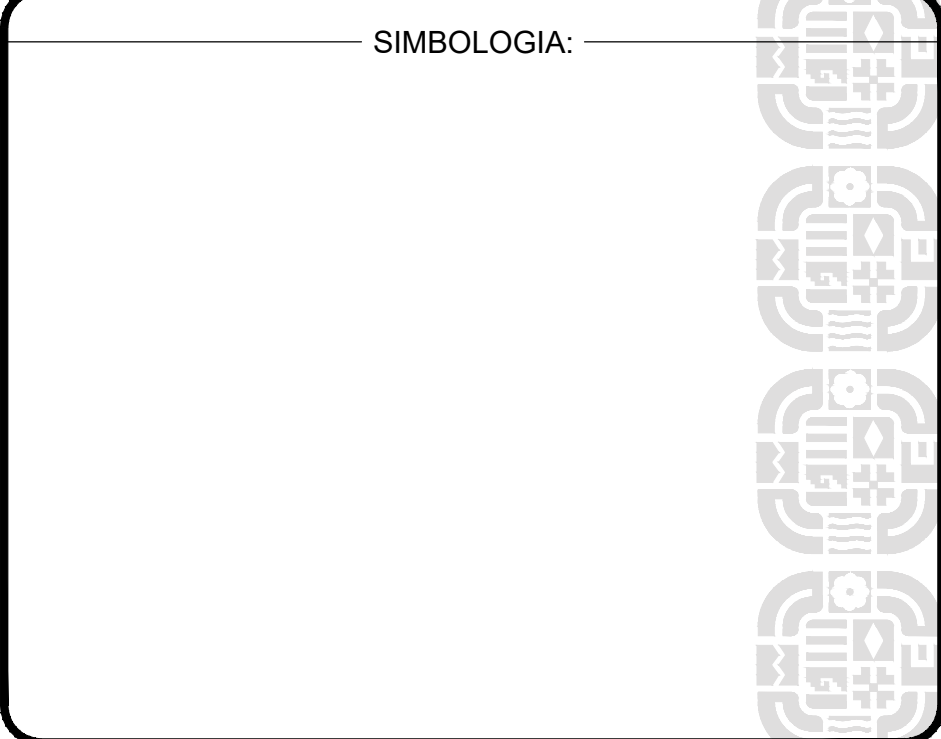
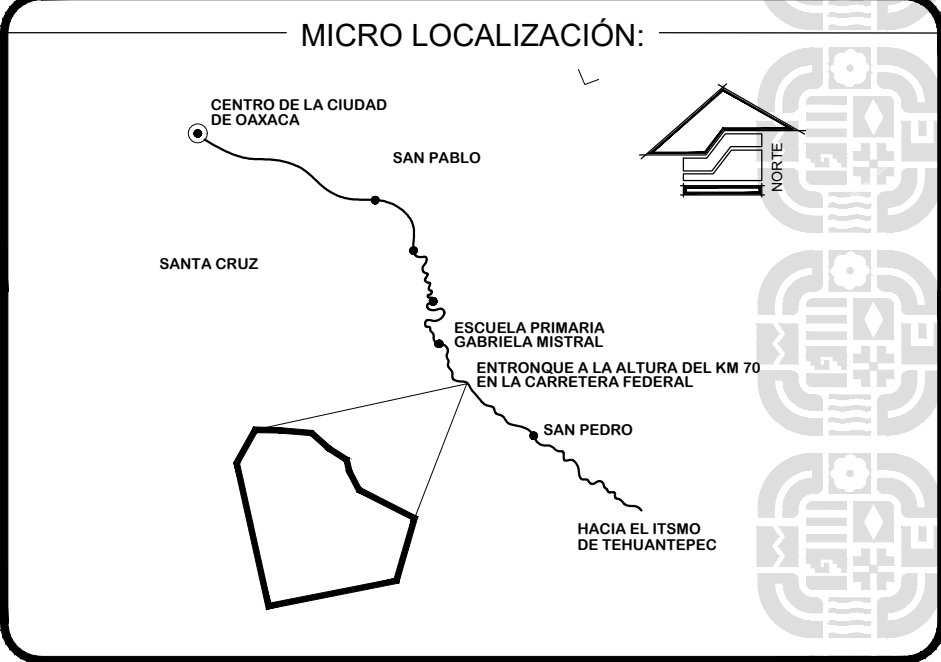


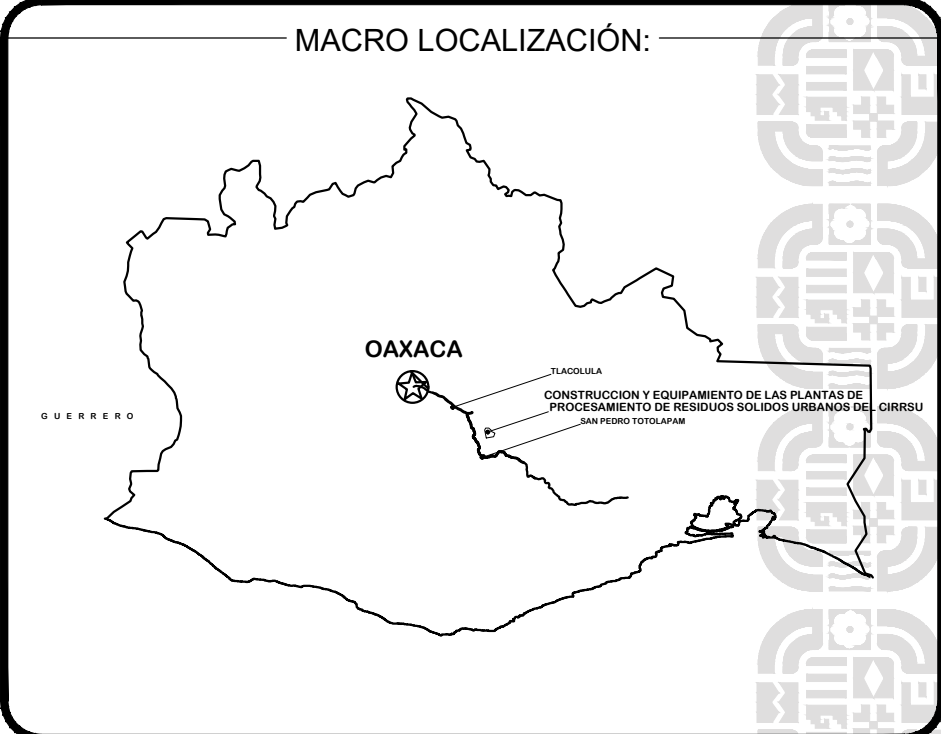

ING. SALOMÓN JARA CRUZ
GOBERNADOR CONSTITUCIONAL DEL ESTADO DE OAXACA
ARQ. SILDIA MECOTT GÓMEZ
SECRETARÍA DE INFRAESTRUCTURAS Y COMUNICACIONES
ING. LUIS EDUARDO VELASCO LUNA
SUB SECRETARIO DE OBRAS PÚBLICAS

DIRECCIÓN DE ESTUDIOS Y PROYECTOS

ING. EDGAR ARMANDO MONTES CASTILLO
DIRECTOR DE ESTUDIOS Y PROYECTOS

ARQ. LUIS ALBERTO GONZÁLEZ CRUZ
JEFE DEL DEPARTAMENTO DE ESTUDIOS

SELLO DE APROBACIÓN
DIRECCIÓN DE ESTUDIOS Y PROYECTOS

NOMBRE DE LA OBRA:

CONSTRUCCIÓN DE LA PLANTA DE BIOFERTILIZANTES UBICADA EN EL MUNICIPIO DE SAN PEDRO TOTOLÁPAM

UBICACION:

MUNICIPIO: 0001 - SAN PEDRO TOTOLÁPAM DISTRITO: TLACOLULA
LOCALIDAD: 333 - SAN PEDRO TOTOLÁPAM REGION: 08 - VALLES CENTRALES

DATOS DE TÉCNICO RESPONSABLE:


DIRECTOR RESPONSABLE DE OBRA

PROYECTISTA

TIPO DE PLANO:
TOPOGRAFICO
SECCION LONGITUDINAL

FECHA:
2026
ESCALA:
EL QUE SE INDICA
ACOTACIÓN:
METROS

CLAVE DE PLANO:
PT-TOP-10
No. PLANO:
10 DE 71

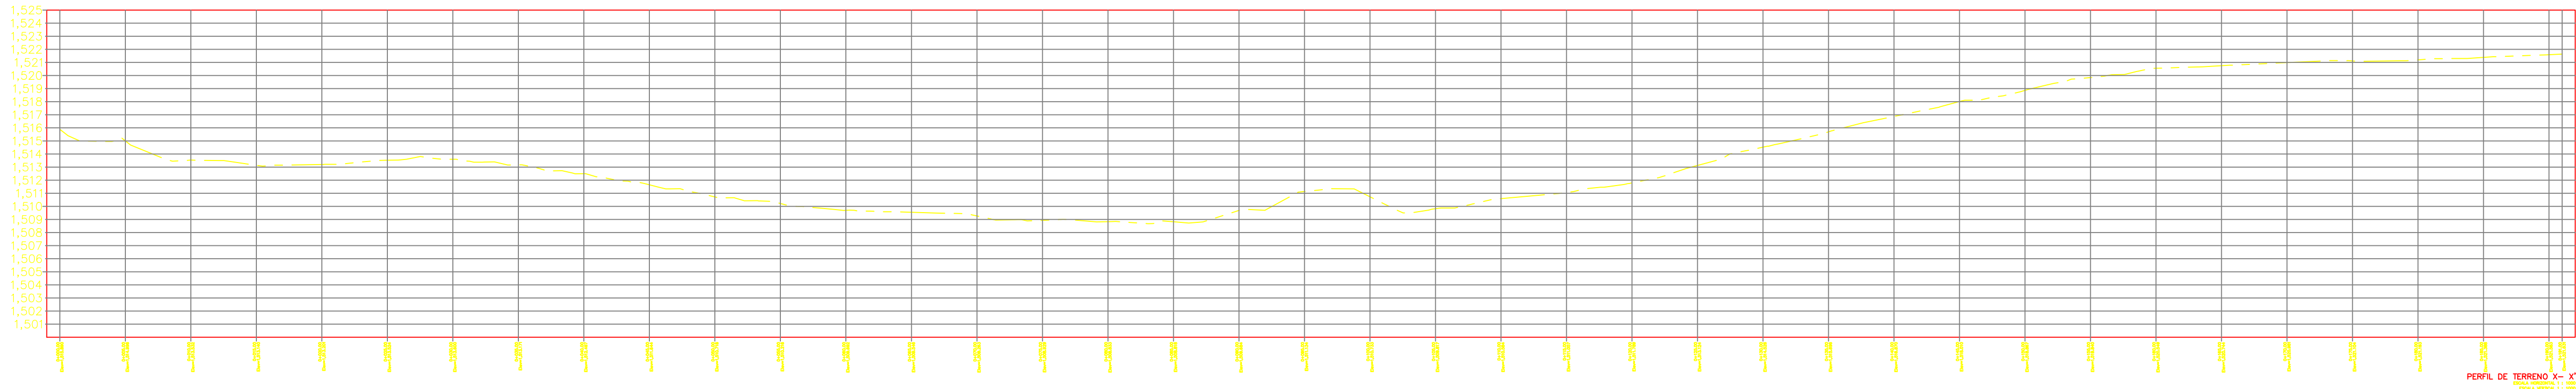

SECCIÓN LONGITUDINAL

ESCALA S/E