




MACRO LOCALIZACIÓN:



MICRO LOCALIZACIÓN:

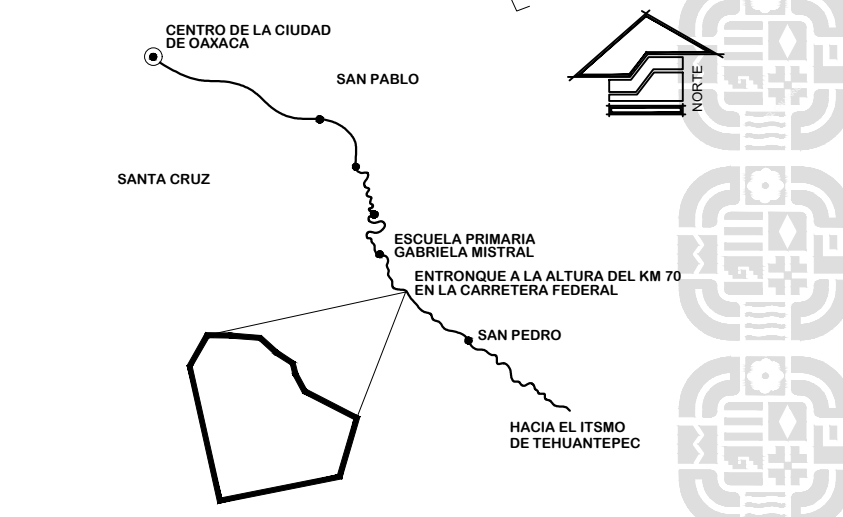


SIMBOLOGIA:



ING. SALOMÓN JARA CRUZ
GOBERNADOR CONSTITUCIONAL DEL ESTADO DE OAXACA
ARQ. SILDIA MECOTT GÓMEZ
SECRETARÍA DE INFRAESTRUCTURAS Y COMUNICACIONES
ING. LUIS EDUARDO VELASCO LUNA
SUB SECRETARIO DE OBRAS PÚBLICAS

DIRECCIÓN DE ESTUDIOS Y PROYECTOS

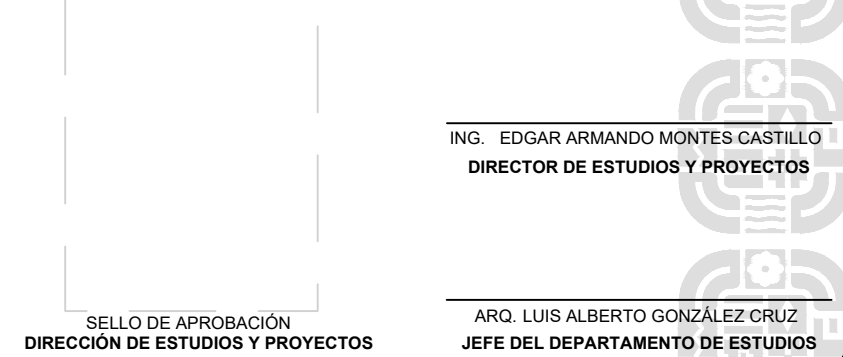

NOMBRE DE LA OBRA:

CONSTRUCCIÓN DE LA PLANTA DE BIOFERTILIZANTES UBICADA EN EL MUNICIPIO DE SAN PEDRO TOTOLÁPAM


UBICACIÓN:
MUNICIPIO: 0001 - SAN PEDRO TOTOLÁPAM
LOCALIDAD: 333 - SAN PEDRO TOTOLÁPAM
DISTRITO: TLACOLULA
REGION: 08 - VALLES CENTRALES

DATOS DE TECNICO RESPONSABLE:




TIPO DE PLANO:
TOPOGRAFICO
SECCIONES

FECHA: 2026
ESCALA: EL QUE SE INDICA
ACOTACIÓN: METROS
CLAVE DE PLANO: PTP-TOPP-09
No. PLANO: 19 DE 71

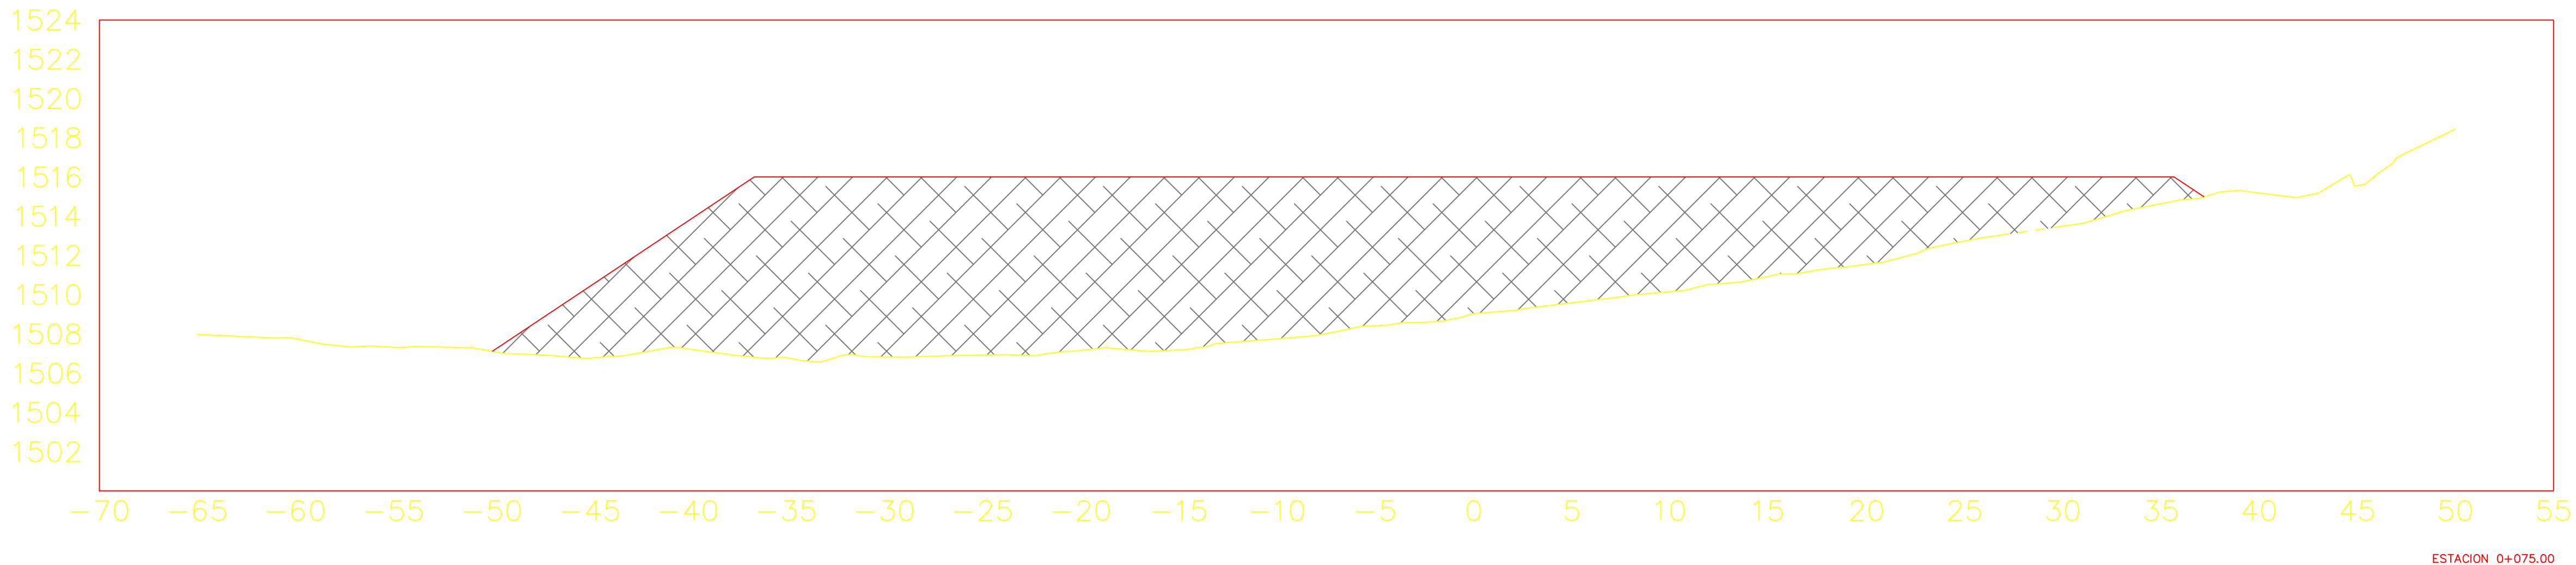

ESCALA HORIZONTAL 1 : 100
ESCALA VERTICAL 1 : 100

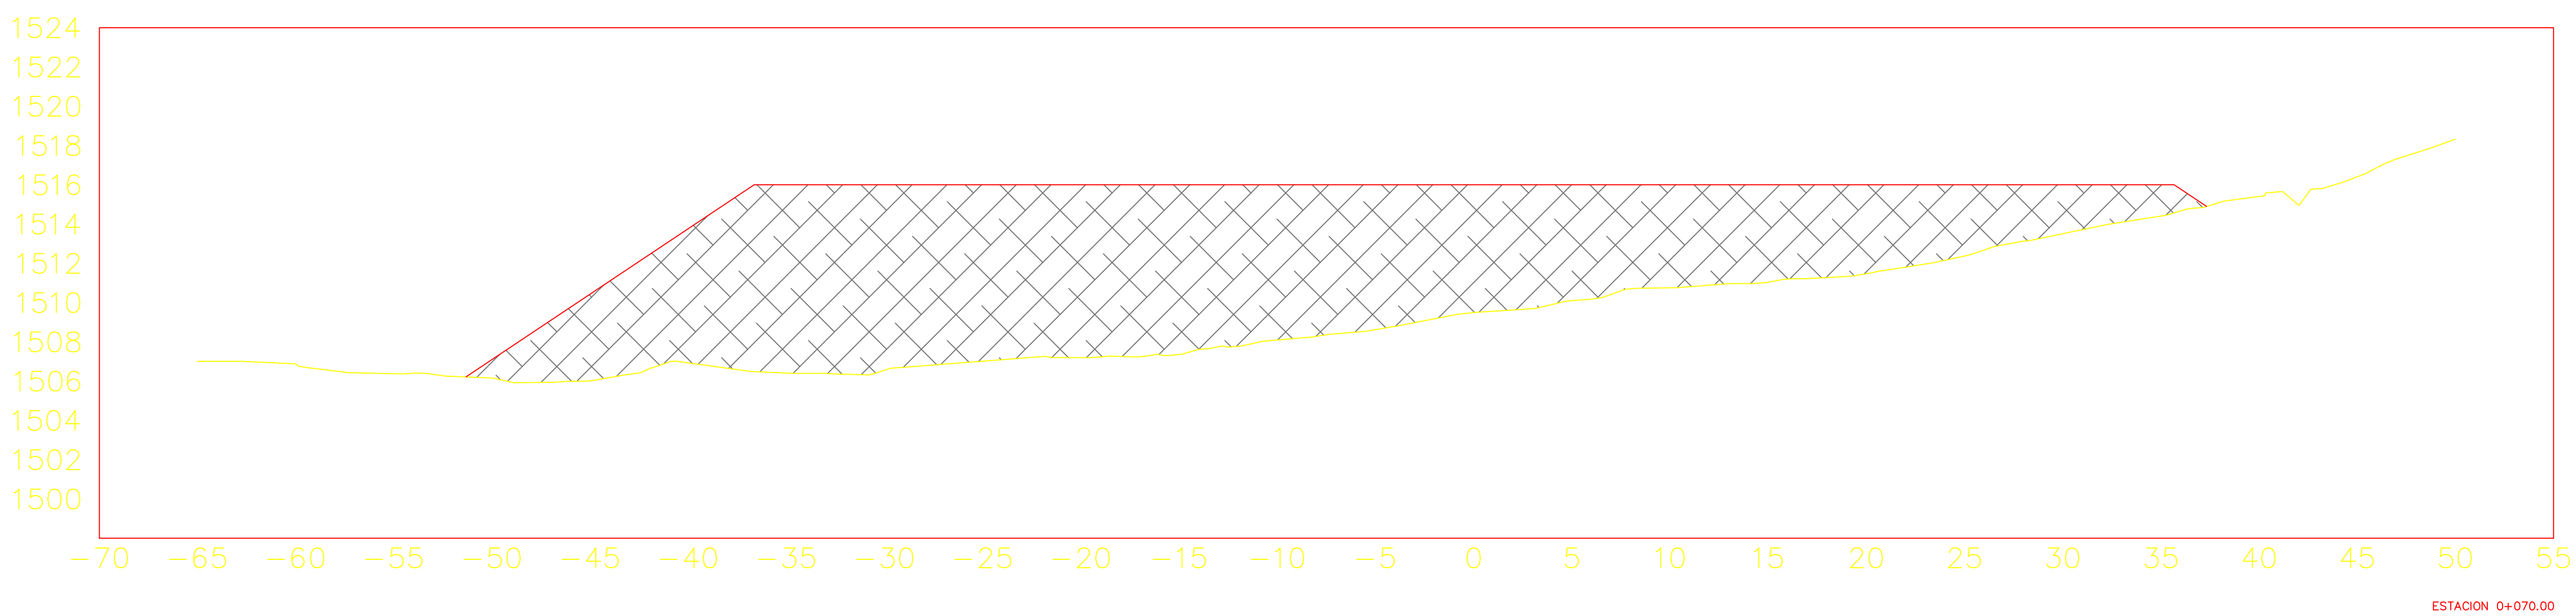

ESCALA HORIZONTAL 1 : 100
ESCALA VERTICAL 1 : 100

DIRECCIÓN DE ESTUDIOS Y PROYECTOS