



ESCALA HORIZONTAL 1 : 100
ESCALA VERTICAL 1 : 100



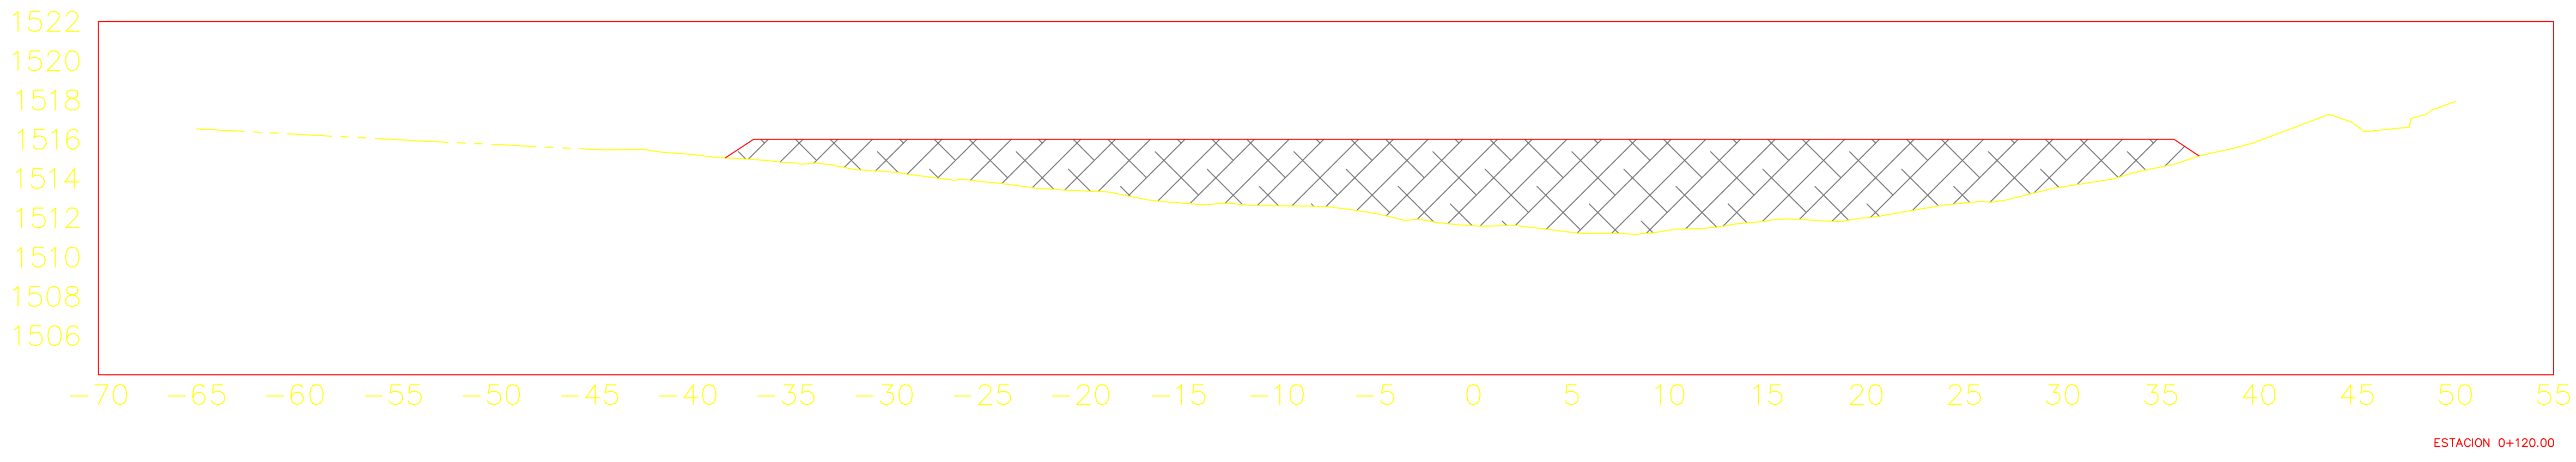


ESCALA HORIZONTAL 1 : 100
ESCALA VERTICAL 1 : 100

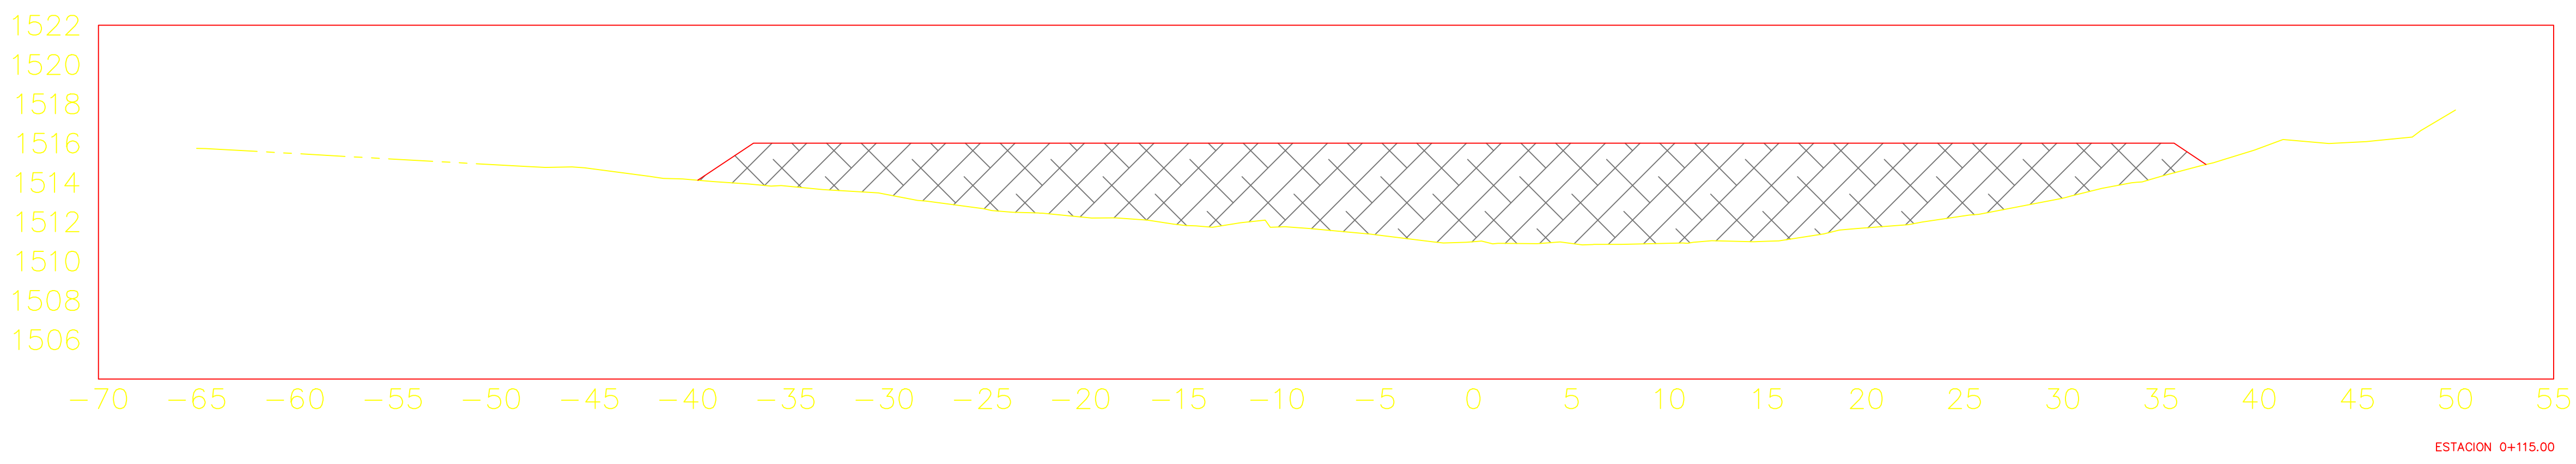

ESCALA HORIZONTAL 1 : 100
ESCALA VERTICAL 1 : 100

DIRECCIÓN DE ESTUDIOS Y PROYECTOS

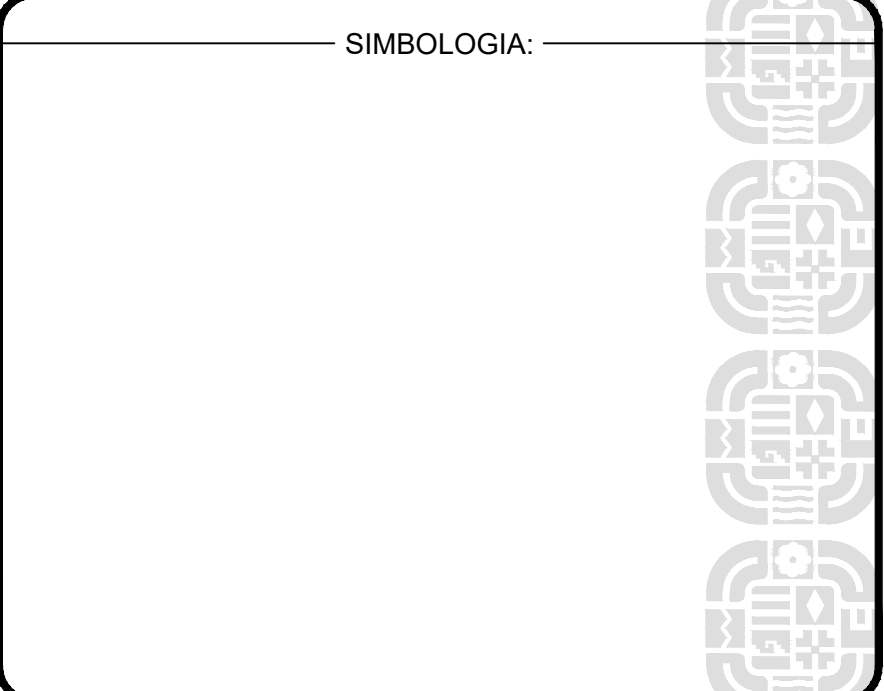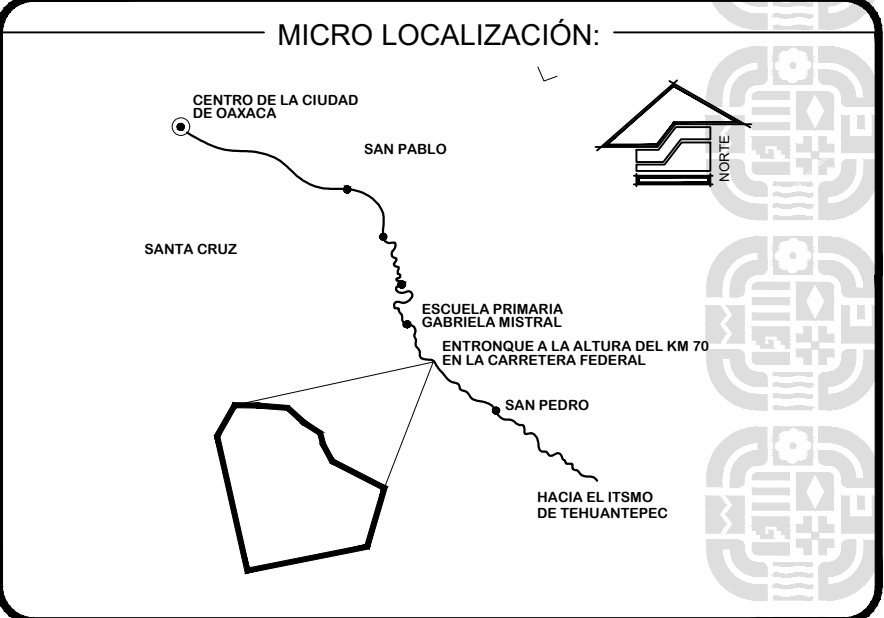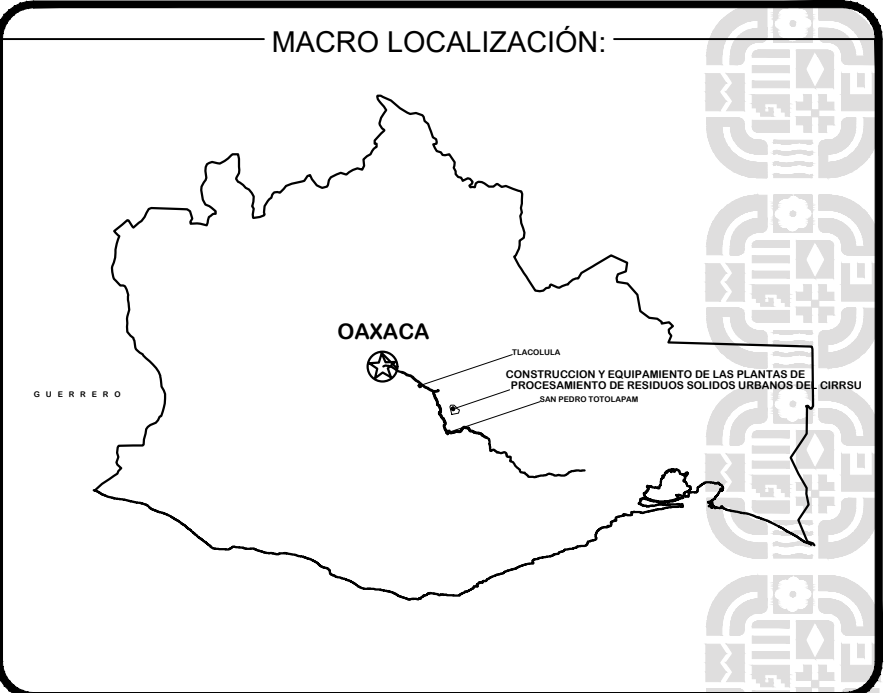

ING. SALOMÓN JARA CRUZ
GOBERNADOR CONSTITUCIONAL DEL ESTADO DE OAXACA
ARQ. SILDIA MECOTT GÓMEZ
SECRETARÍA DE INFRAESTRUCTURAS Y COMUNICACIONES
ING. LUIS EDUARDO VELASCO LUNA
SUB SECRETARIO DE OBRAS PÚBLICAS

DIRECCIÓN DE ESTUDIOS Y PROYECTOS
ING. EDGAR ARMANDO MONTES CASTILLO
DIRECTOR DE ESTUDIOS Y PROYECTOS
SELO DE APROBACIÓN
DIRECCIÓN DE ESTUDIOS Y PROYECTOS
ARO. LUIS ALBERTO GONZÁLEZ CRUZ
JEFE DEL DEPARTAMENTO DE ESTUDIOS

NOMBRE DE LA OBRA:
CONSTRUCCIÓN DE LA PLANTA DE BIOFERTILIZANTES UBICADA EN EL MUNICIPIO DE SAN PEDRO TOTOLAPAM
UBICACION:
MUNICIPIO: 0001 - SAN PEDRO TOTOLAPAM
LOCALIDAD: 333 - SAN PEDRO TOTOLAPAM
DISTRITO: TLACOLULA
REGION: 08 - VALLES CENTRALES

DATOS DE TECNICO RESPONSABLE:
DIRECTOR RESPONSABLE DE OBRA
PROYECTISTA

TIPO DE PLANO:
TOPOGRAFICO
SECCIONES

FECHA:
2026
ESCALA:
EL QUE SE INDICA
ACOTACIÓN:
METROS

CLAVE DE PLANO:
PTP-TOPP-13
No. PLANO:
23 DE 71