
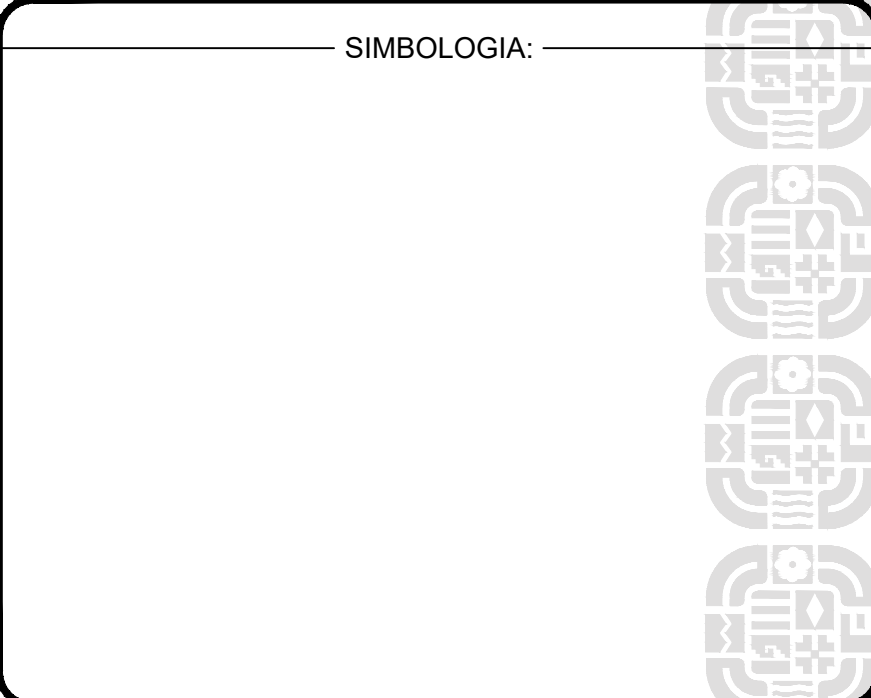
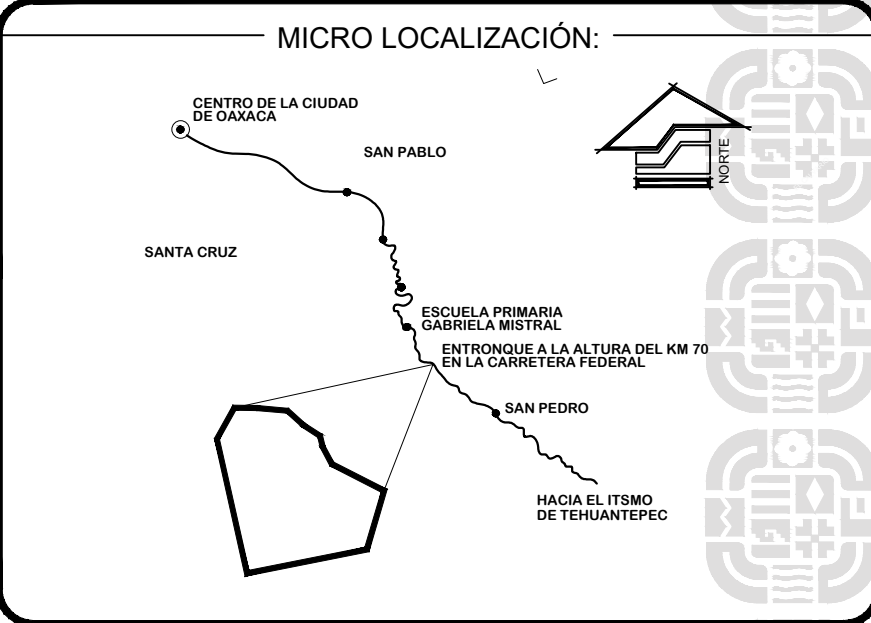
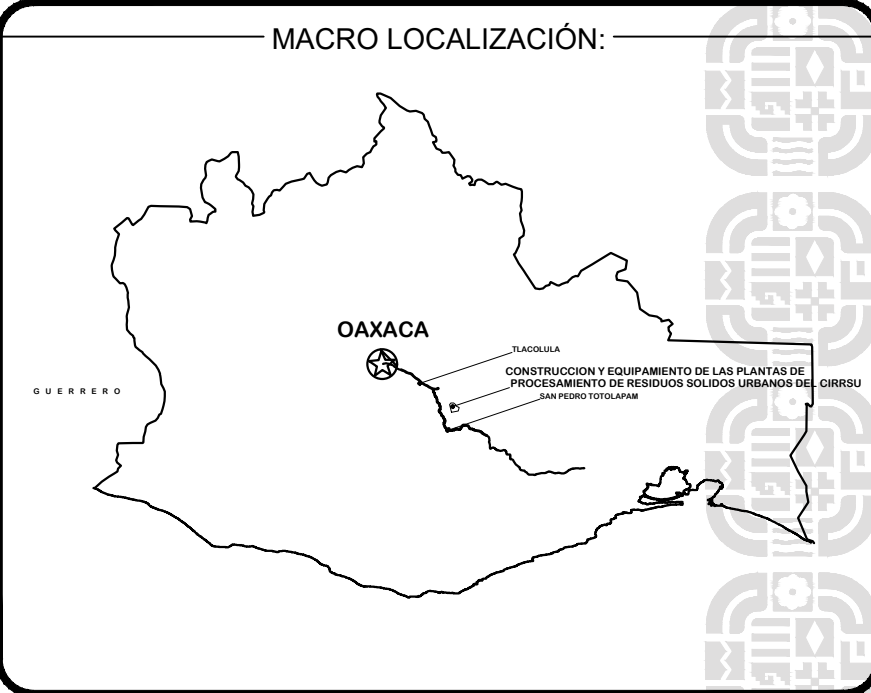
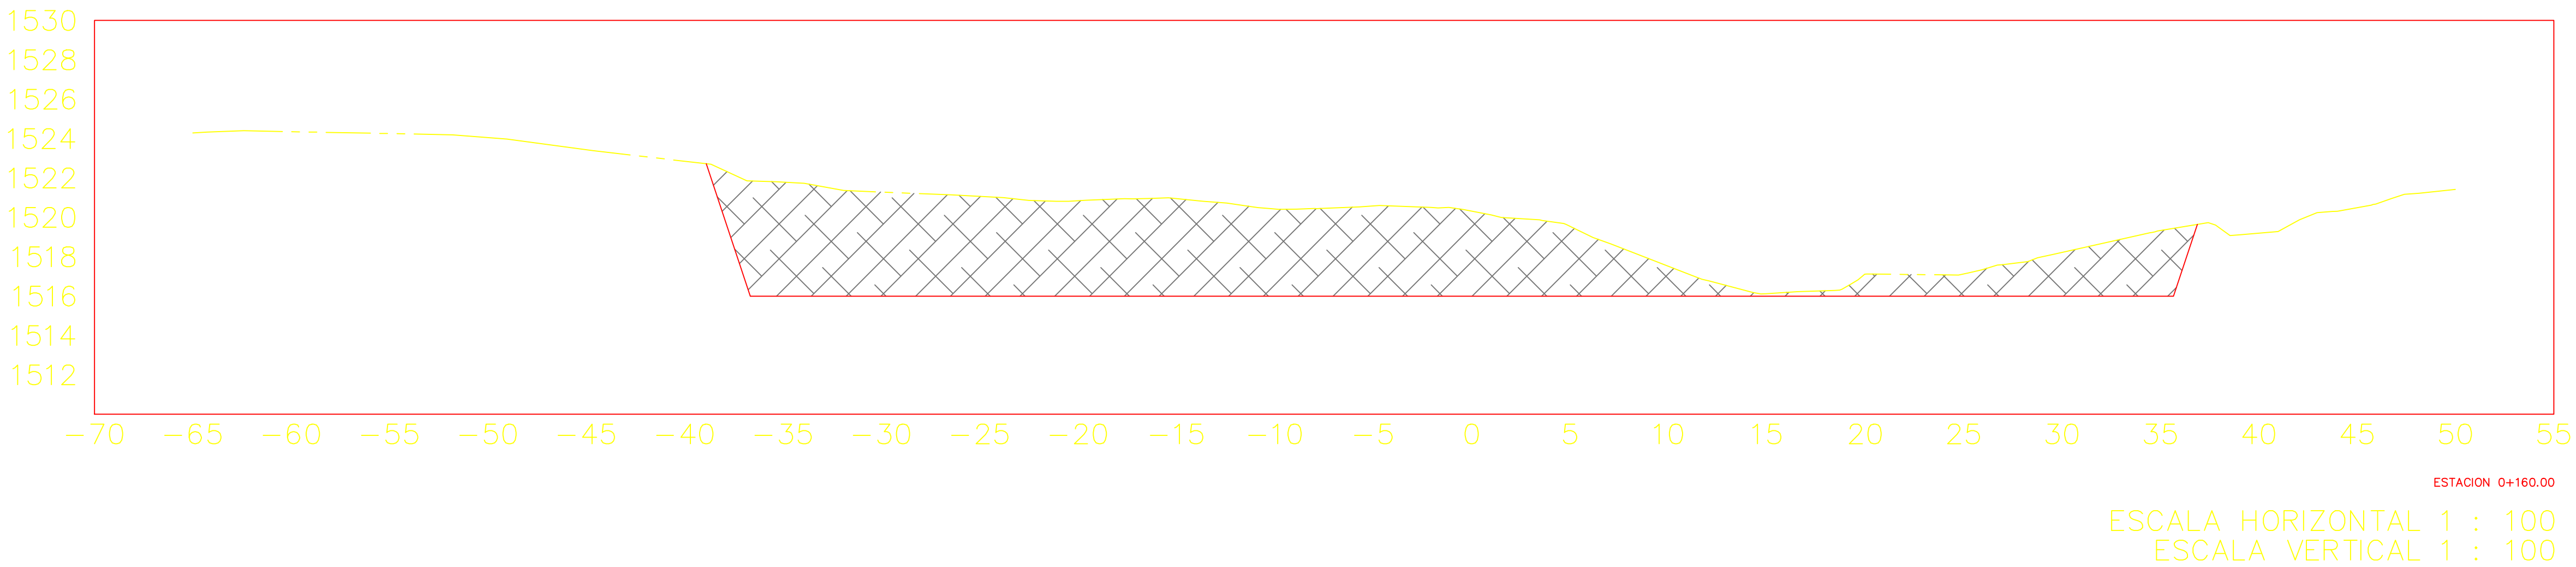
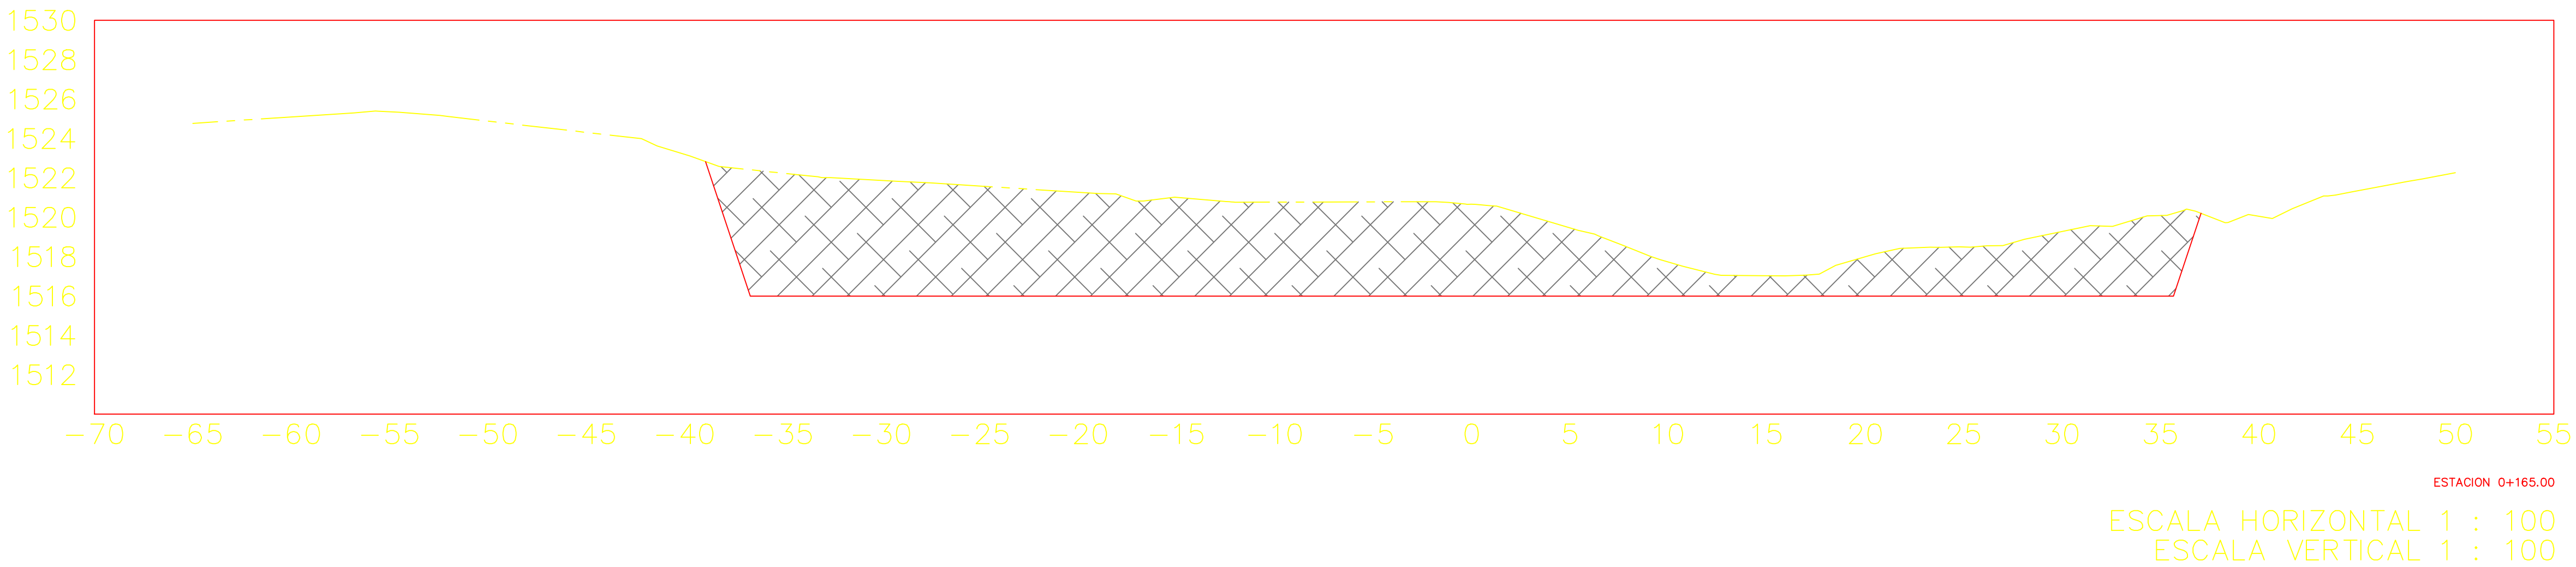


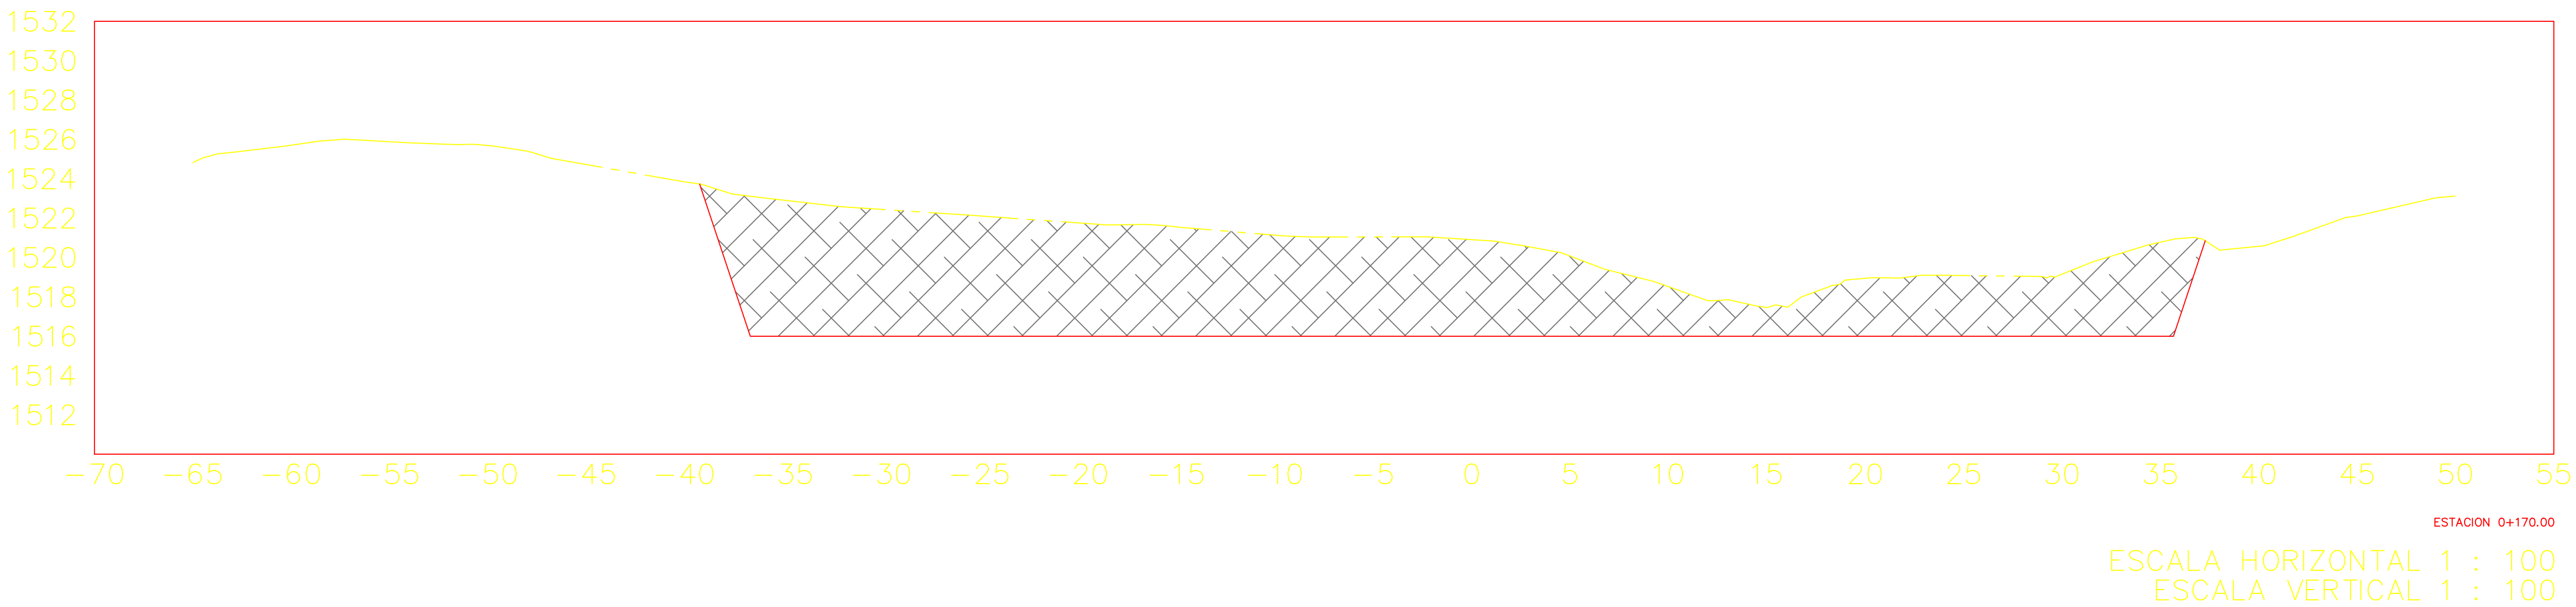

ING. SALOMÓN JARA CRUZ  
GOBERNADOR CONSTITUCIONAL DEL ESTADO DE OAXACA  
ARQ. SILDIA MECOTT GÓMEZ  
SECRETARÍA DE INFRAESTRUCTURAS Y COMUNICACIONES  
ING. LUIS EDUARDO VELASCO LUNA  
SUB SECRETARIO DE OBRAS PÚBLICAS

DIRECCIÓN DE ESTUDIOS Y PROYECTOS  
ING. EDGAR ARMANDO MONTES CASTILLO  
DIRECTOR DE ESTUDIOS Y PROYECTOS  
SELO DE APROBACIÓN  
DIRECCIÓN DE ESTUDIOS Y PROYECTOS  
ARQ. LUIS ALBERTO GONZÁLEZ CRUZ  
JEFE DEL DEPARTAMENTO DE ESTUDIOS

NOMBRE DE LA OBRA:  
CONSTRUCCIÓN DE LA PLANTA DE BIOFERTILIZANTES UBICADA EN EL MUNICIPIO DE SAN PEDRO TOTOLÁPAM  
UBICACION:  
MUNICIPIO: 1001 - SAN PEDRO TOTOLÁPAM DISTRITO: TLACOLULA  
LOCALIDAD: 333 - SAN PEDRO TOTOLÁPAM REGION: 08 - VALLES CENTRALES

DATOS DE TECNICO RESPONSABLE:  
DIRECTOR RESPONSABLE DE OBRA  
PROYECTISTA

TIPO DE PLANO:  
TOPOGRÁFICO  
SECCIONES

FECHA:  
2026  
ESCALA:  
EL QUE SE INDICA  
ACOTACIÓN:  
METROS  
CLAVE DE PLANO:  
PTP-TOPP-16  
No. PLANO:  
26 DE 71