
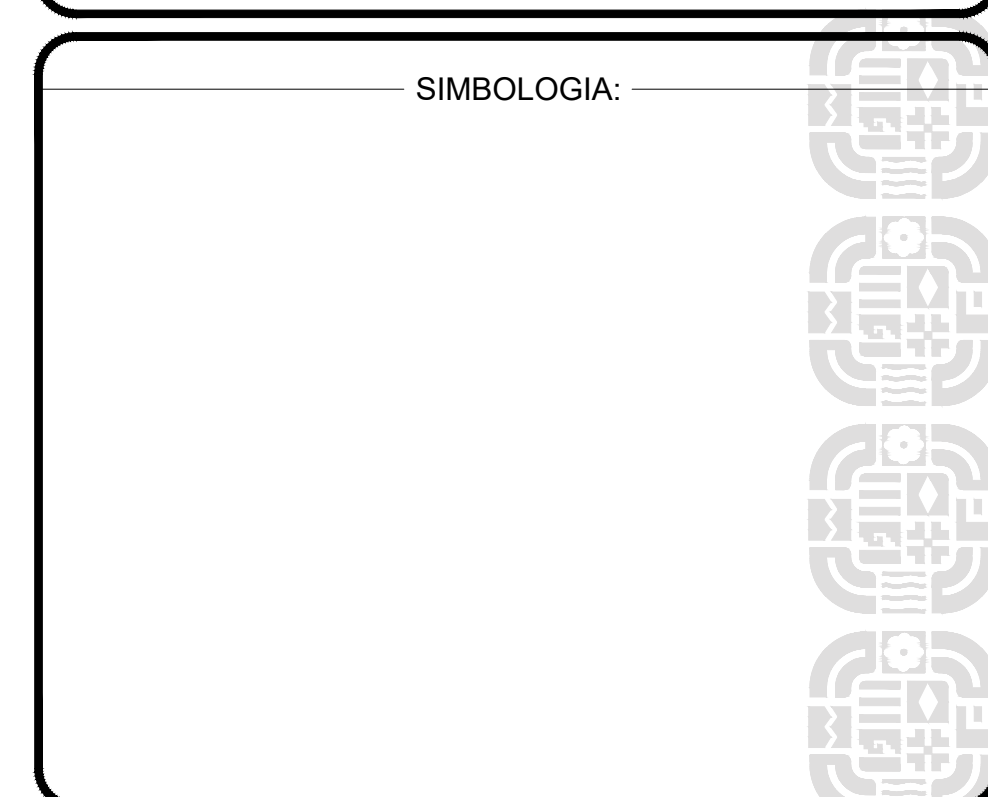
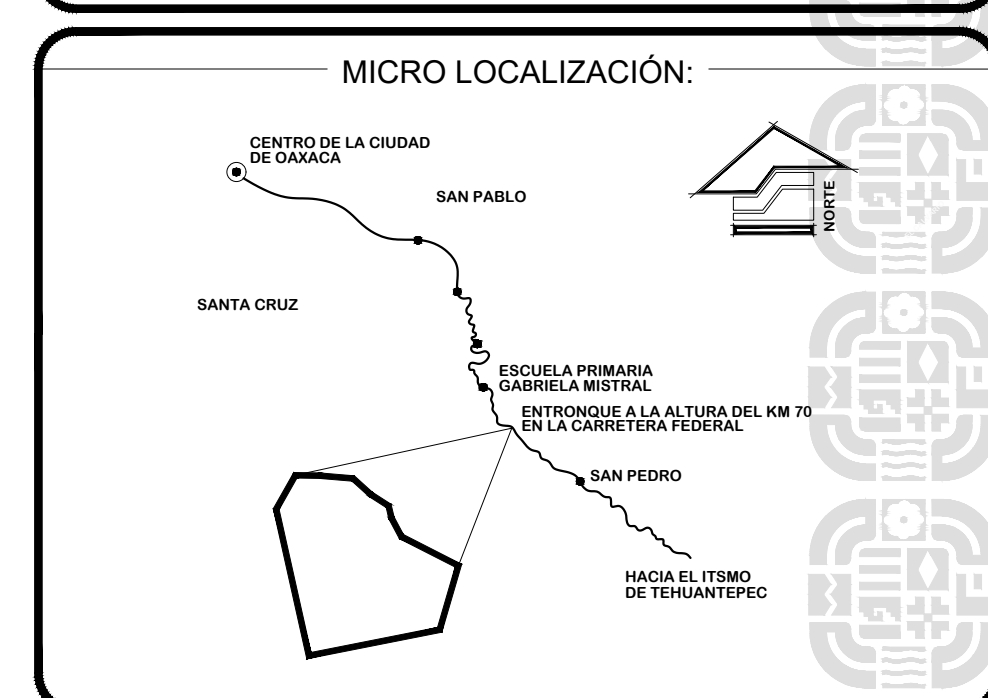


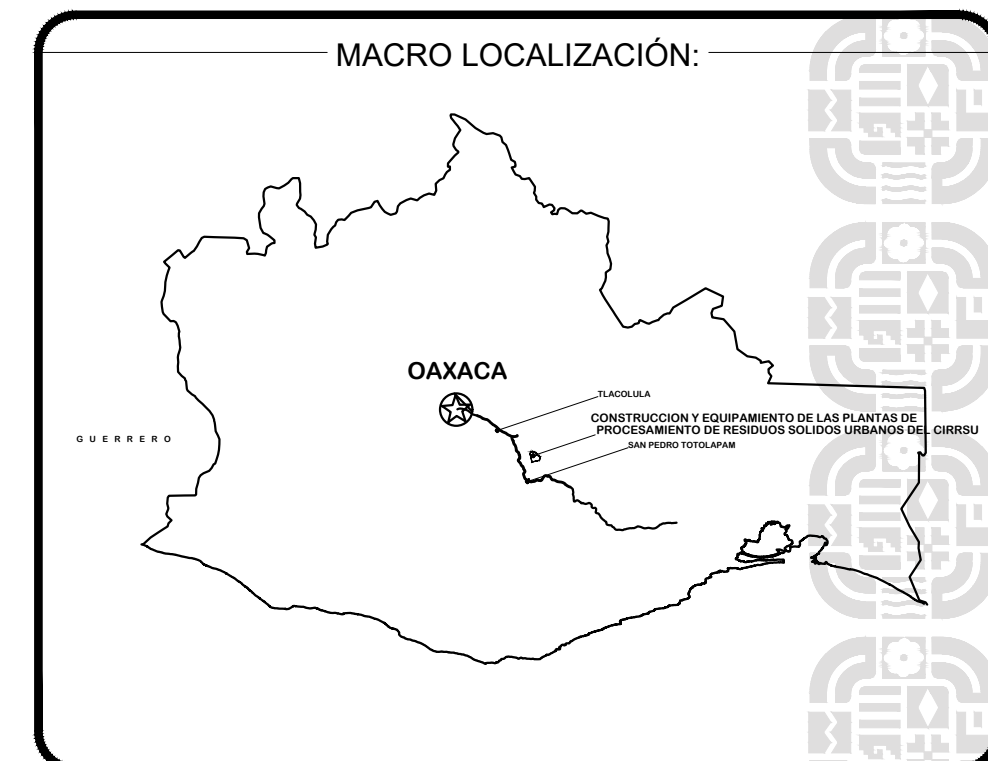


ING. SALOMÓN JARA CRUZ
GOBERNADOR CONSTITUCIONAL DEL ESTADO DE OAXACA

ARQ. SILDIA MECOTT GÓMEZ
SECRETARÍA DE INFRAESTRUCTURAS Y COMUNICACIONES

ING. LUIS EDUARDO VELASCO LUNA
SUB SECRETARIO DE OBRAS PÚBLICAS

—DIRECCIÓN DE ESTUDIOS Y PROYECTOS

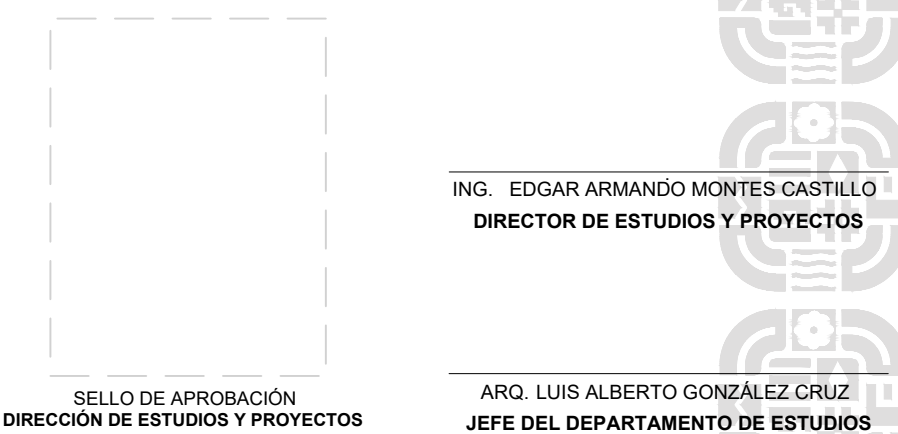

— NOMBRE DE LA OBRA:

CONSTRUCCIÓN DE LA PLANTA DE BIOFERTILIZANTES UBICADA EN EL MUNICIPIO DE SAN PEDRO TOTOLÁPAM

UBICACION:

MUNICIPIO: 0001 - SAN PEDRO TOTOLÁPAM	DISTRITO: TLACOLULA
LOCALIDAD: 333 - SAN PEDRO TOTOLÁPAM	REGION: 08 - VALLES CENTRALES

— DATOS DE TECNICO RESPONSABLE:


DIRECTOR RESPONSABLE DE OBRA	PROYECTISTA
------------------------------	-------------

TIPO DE PLANO:
ARQUITECTONICO
CORTES DE CONJUNTO


FECHA: 2026
 ESCALA: EL QUE SE INDICÓ
 ACOTACIÓN: METROS

CLAVE DE PLANO
AA-G03-03


Nº. PLANO: 31 de 71

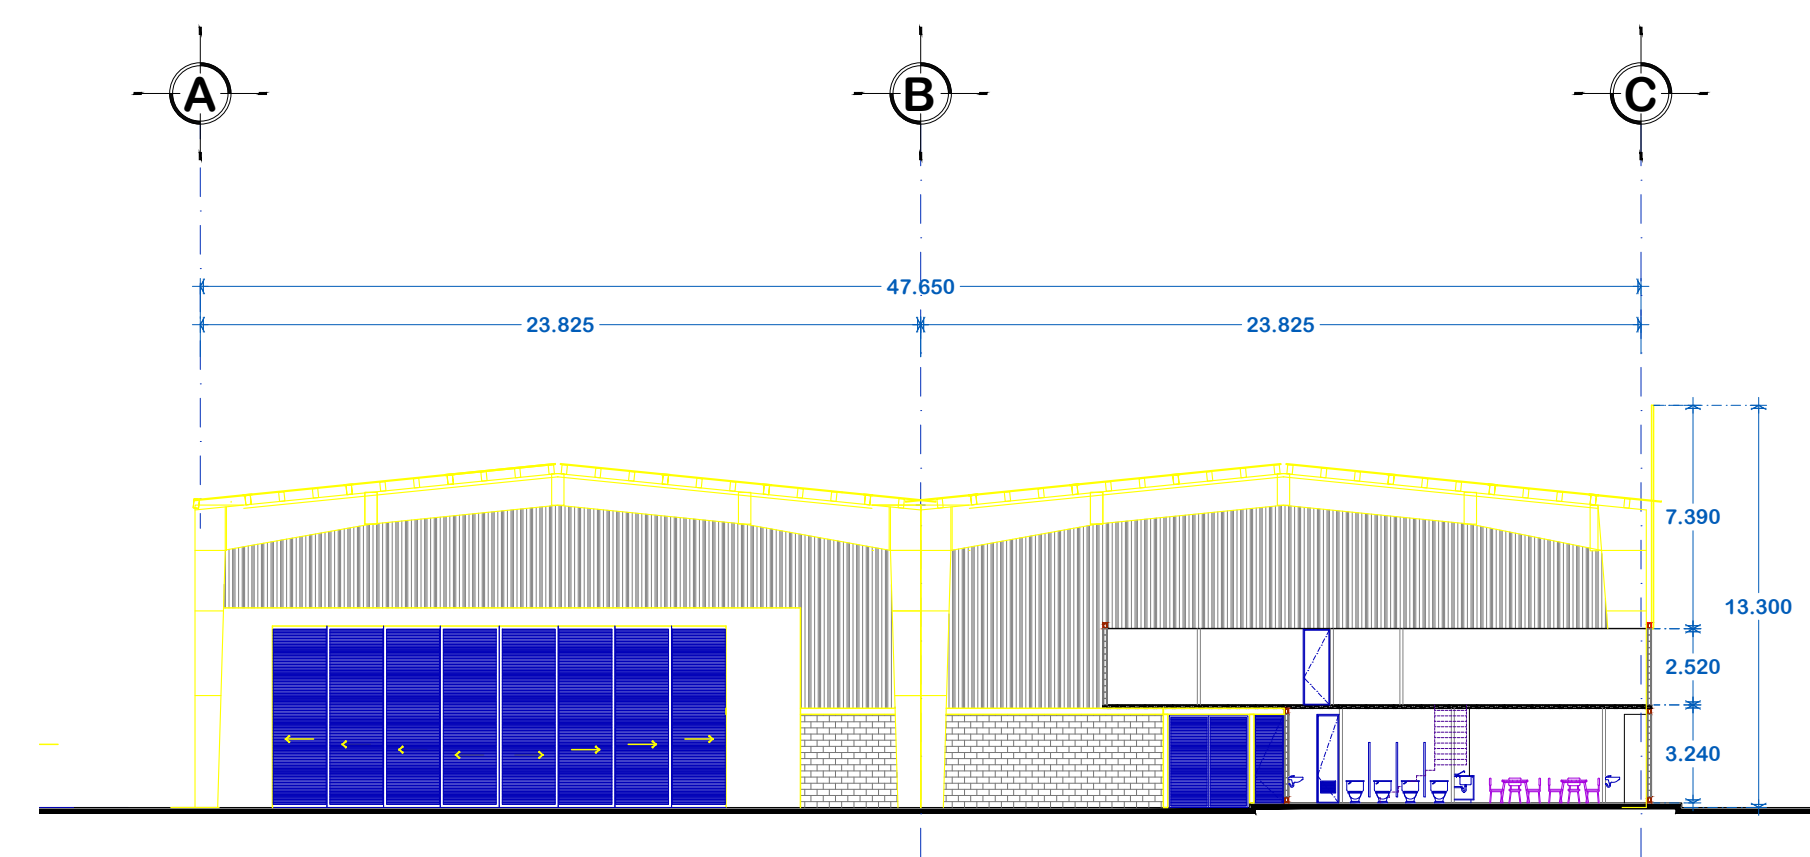

CORTE TRANSVERSAL A-A'

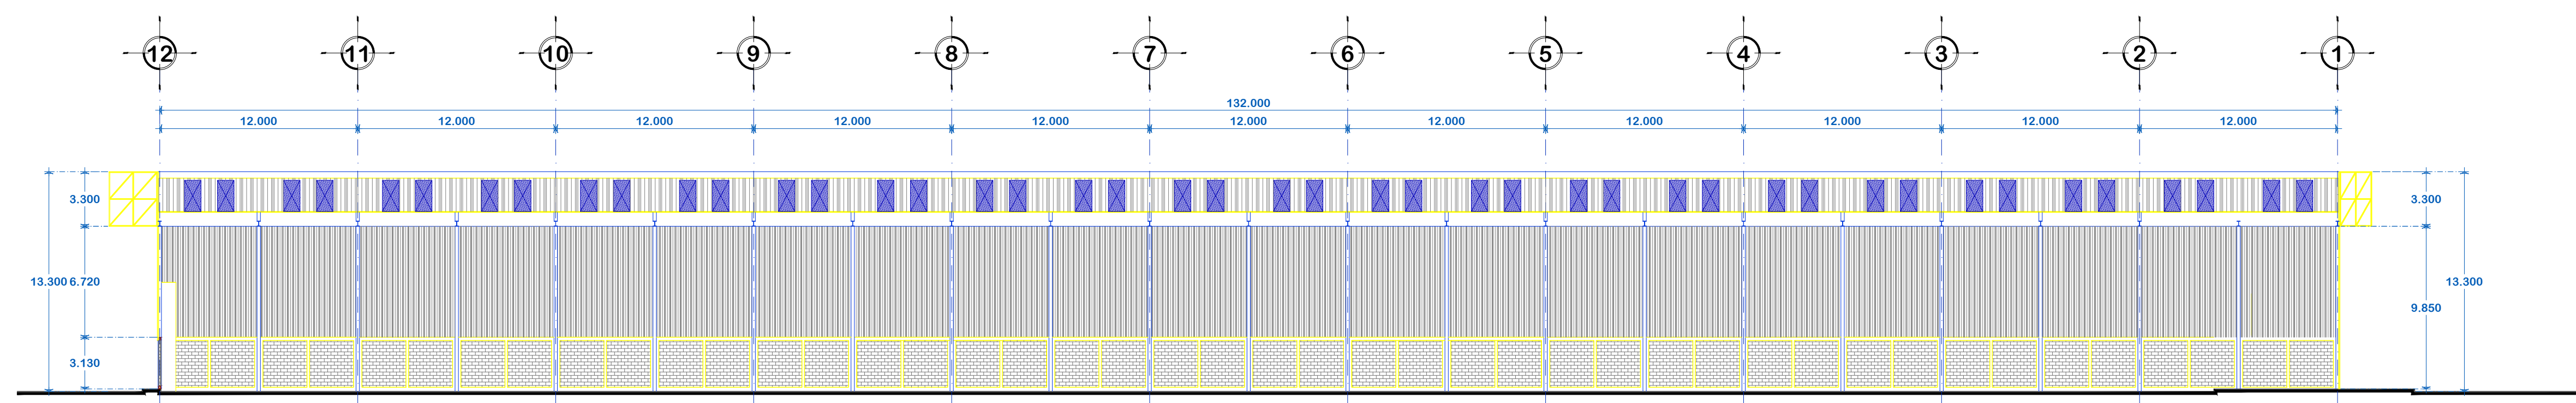

CORTE LONGITUDINAL B-B'

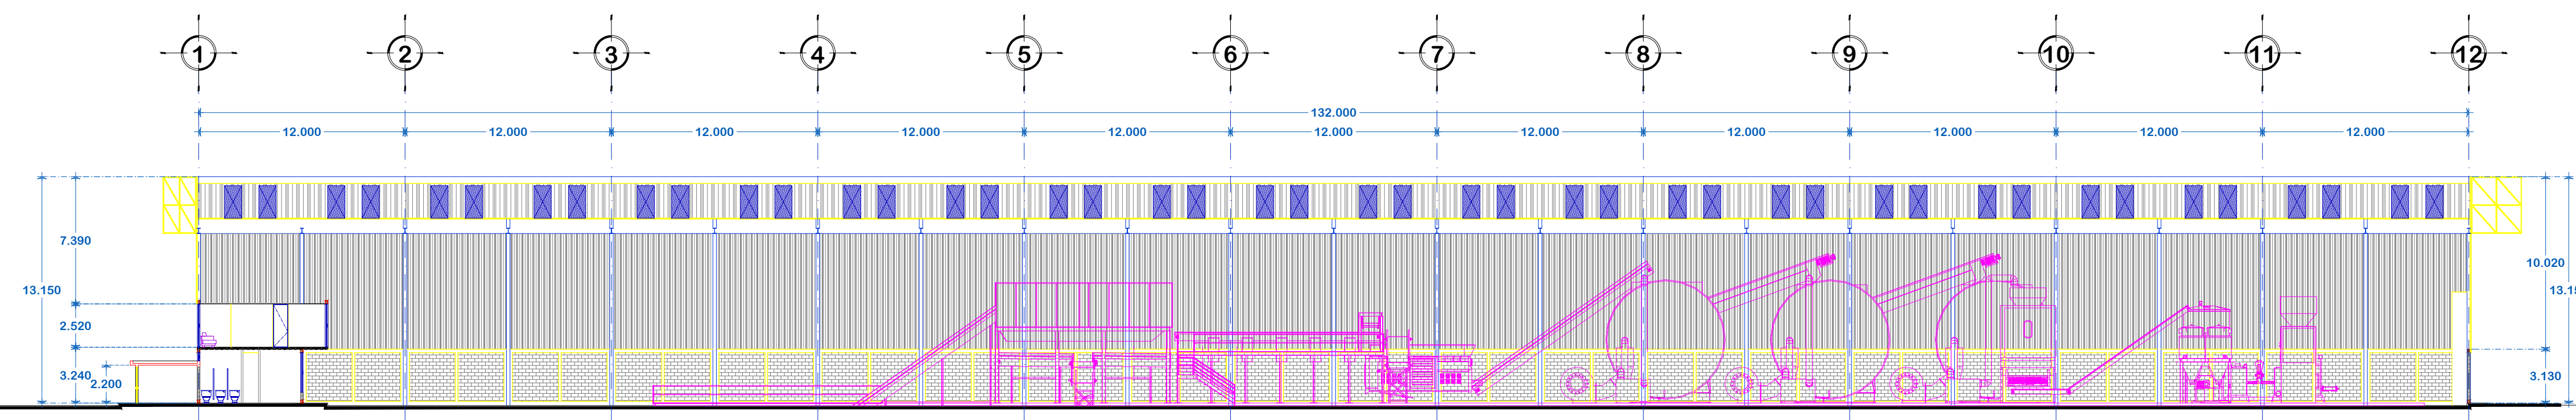

CORTE LONGITUDINAL C-C'