



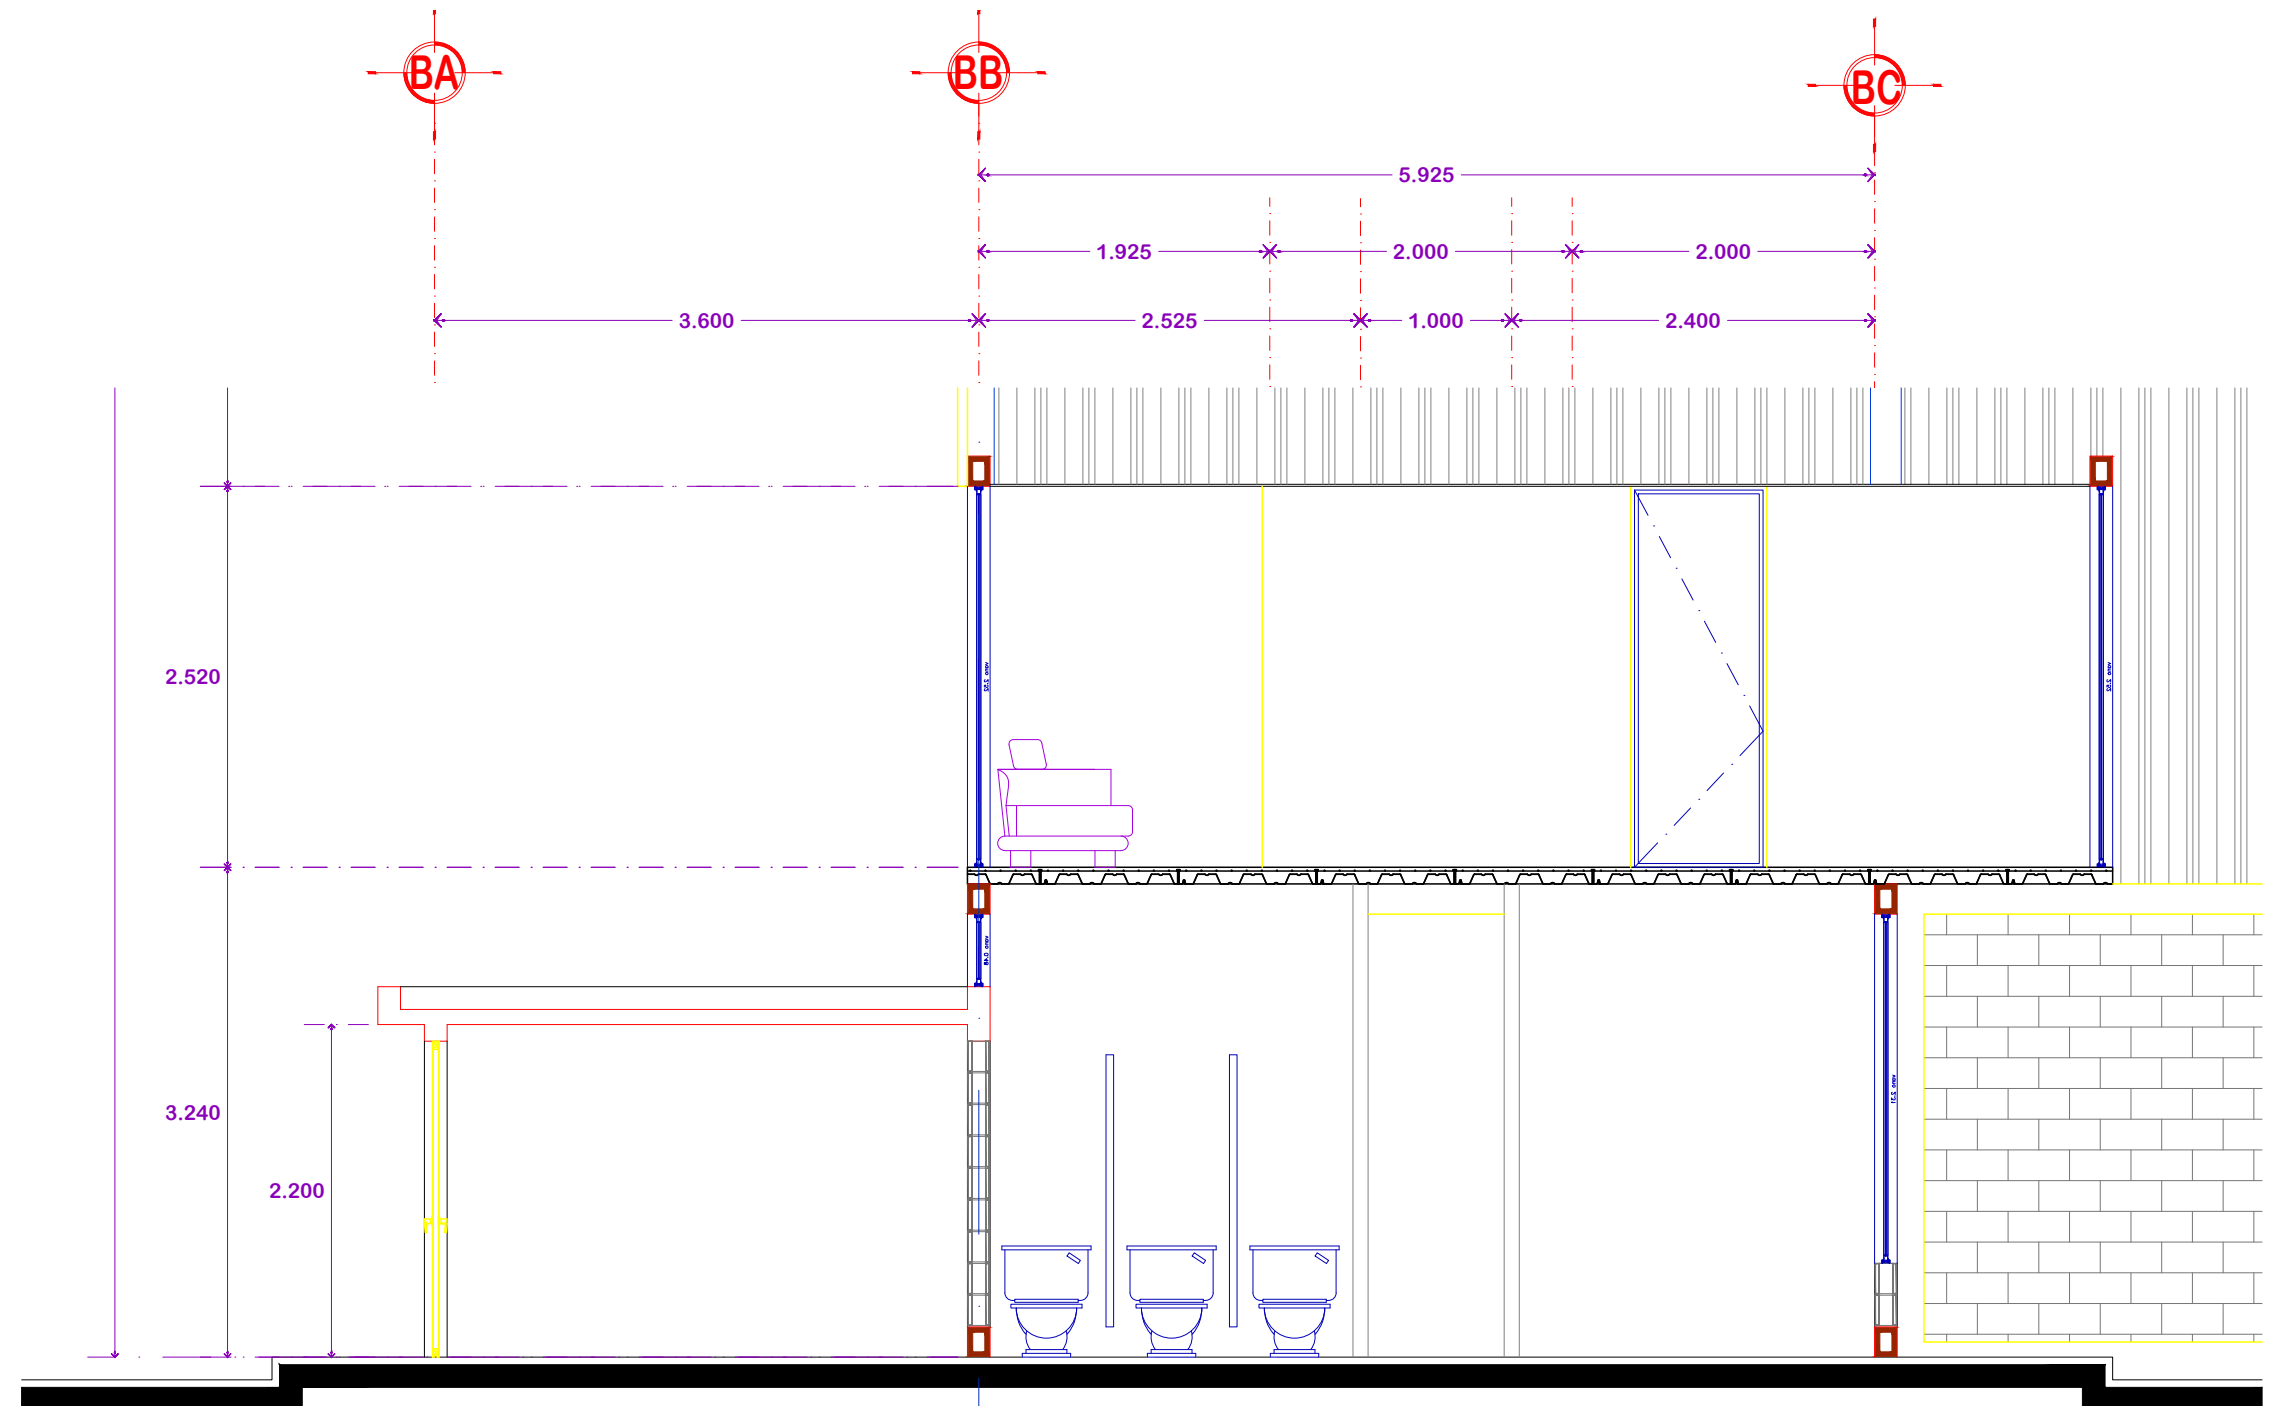

CORTE TRANSVERSAL A-A'

ESCALA


1:50

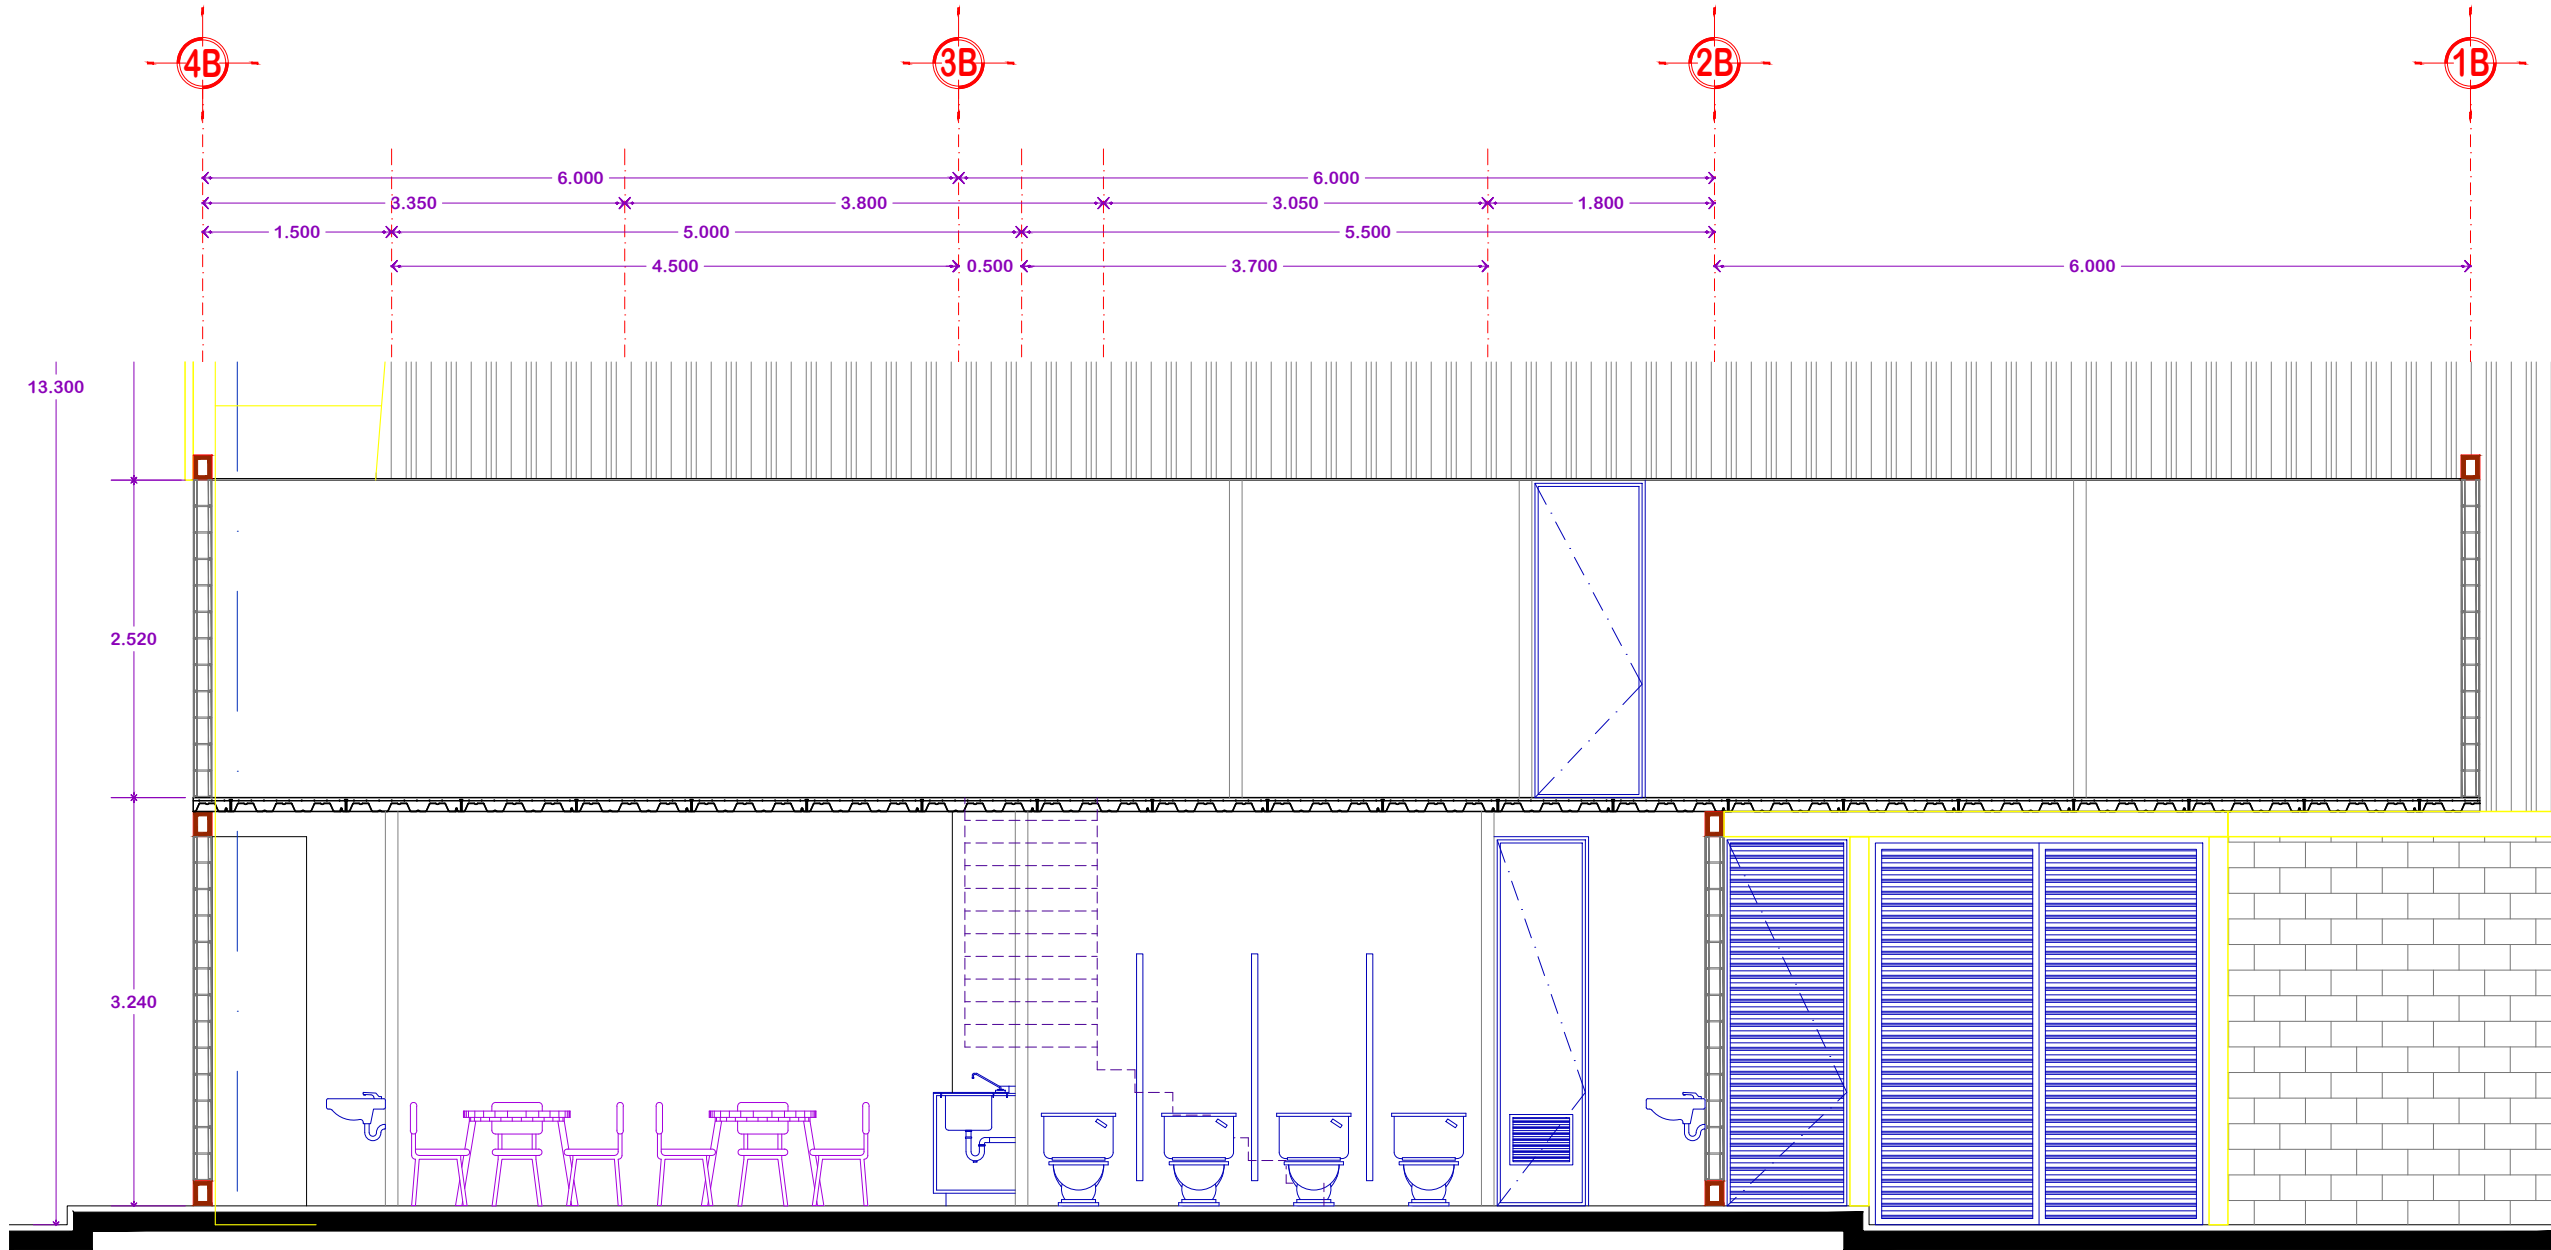

CORTE LONGITUDINAL C-C'

ESCALA


1:60

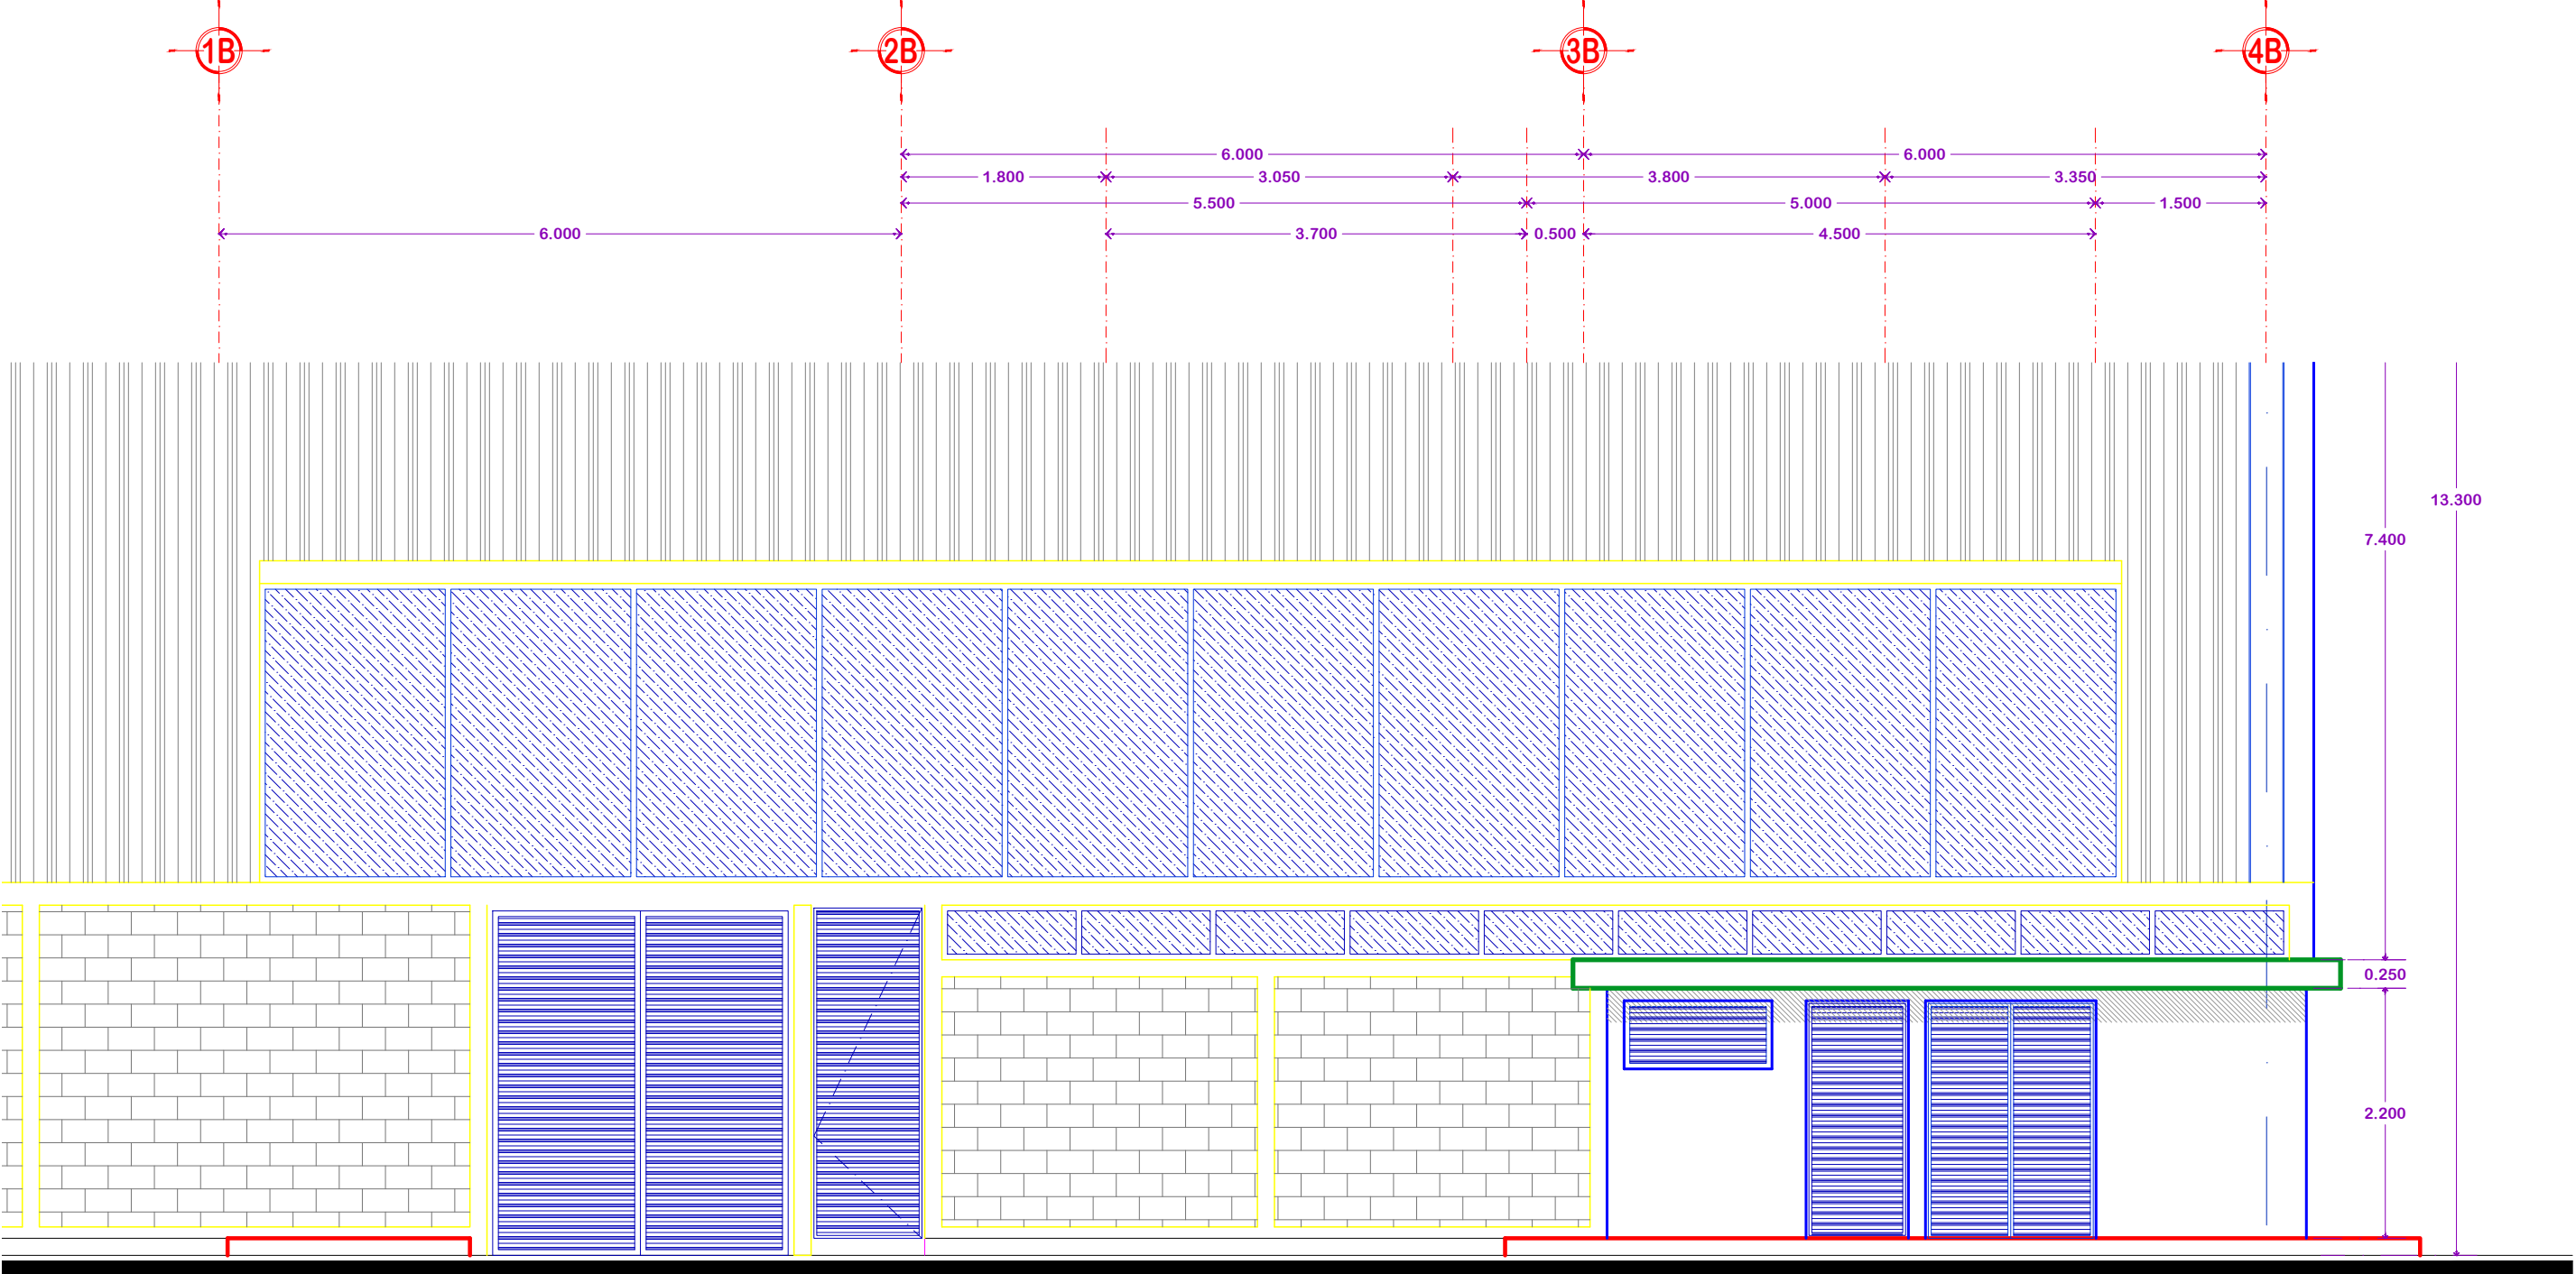

FACHADA PRINCIPAL

ESCALA

1:50

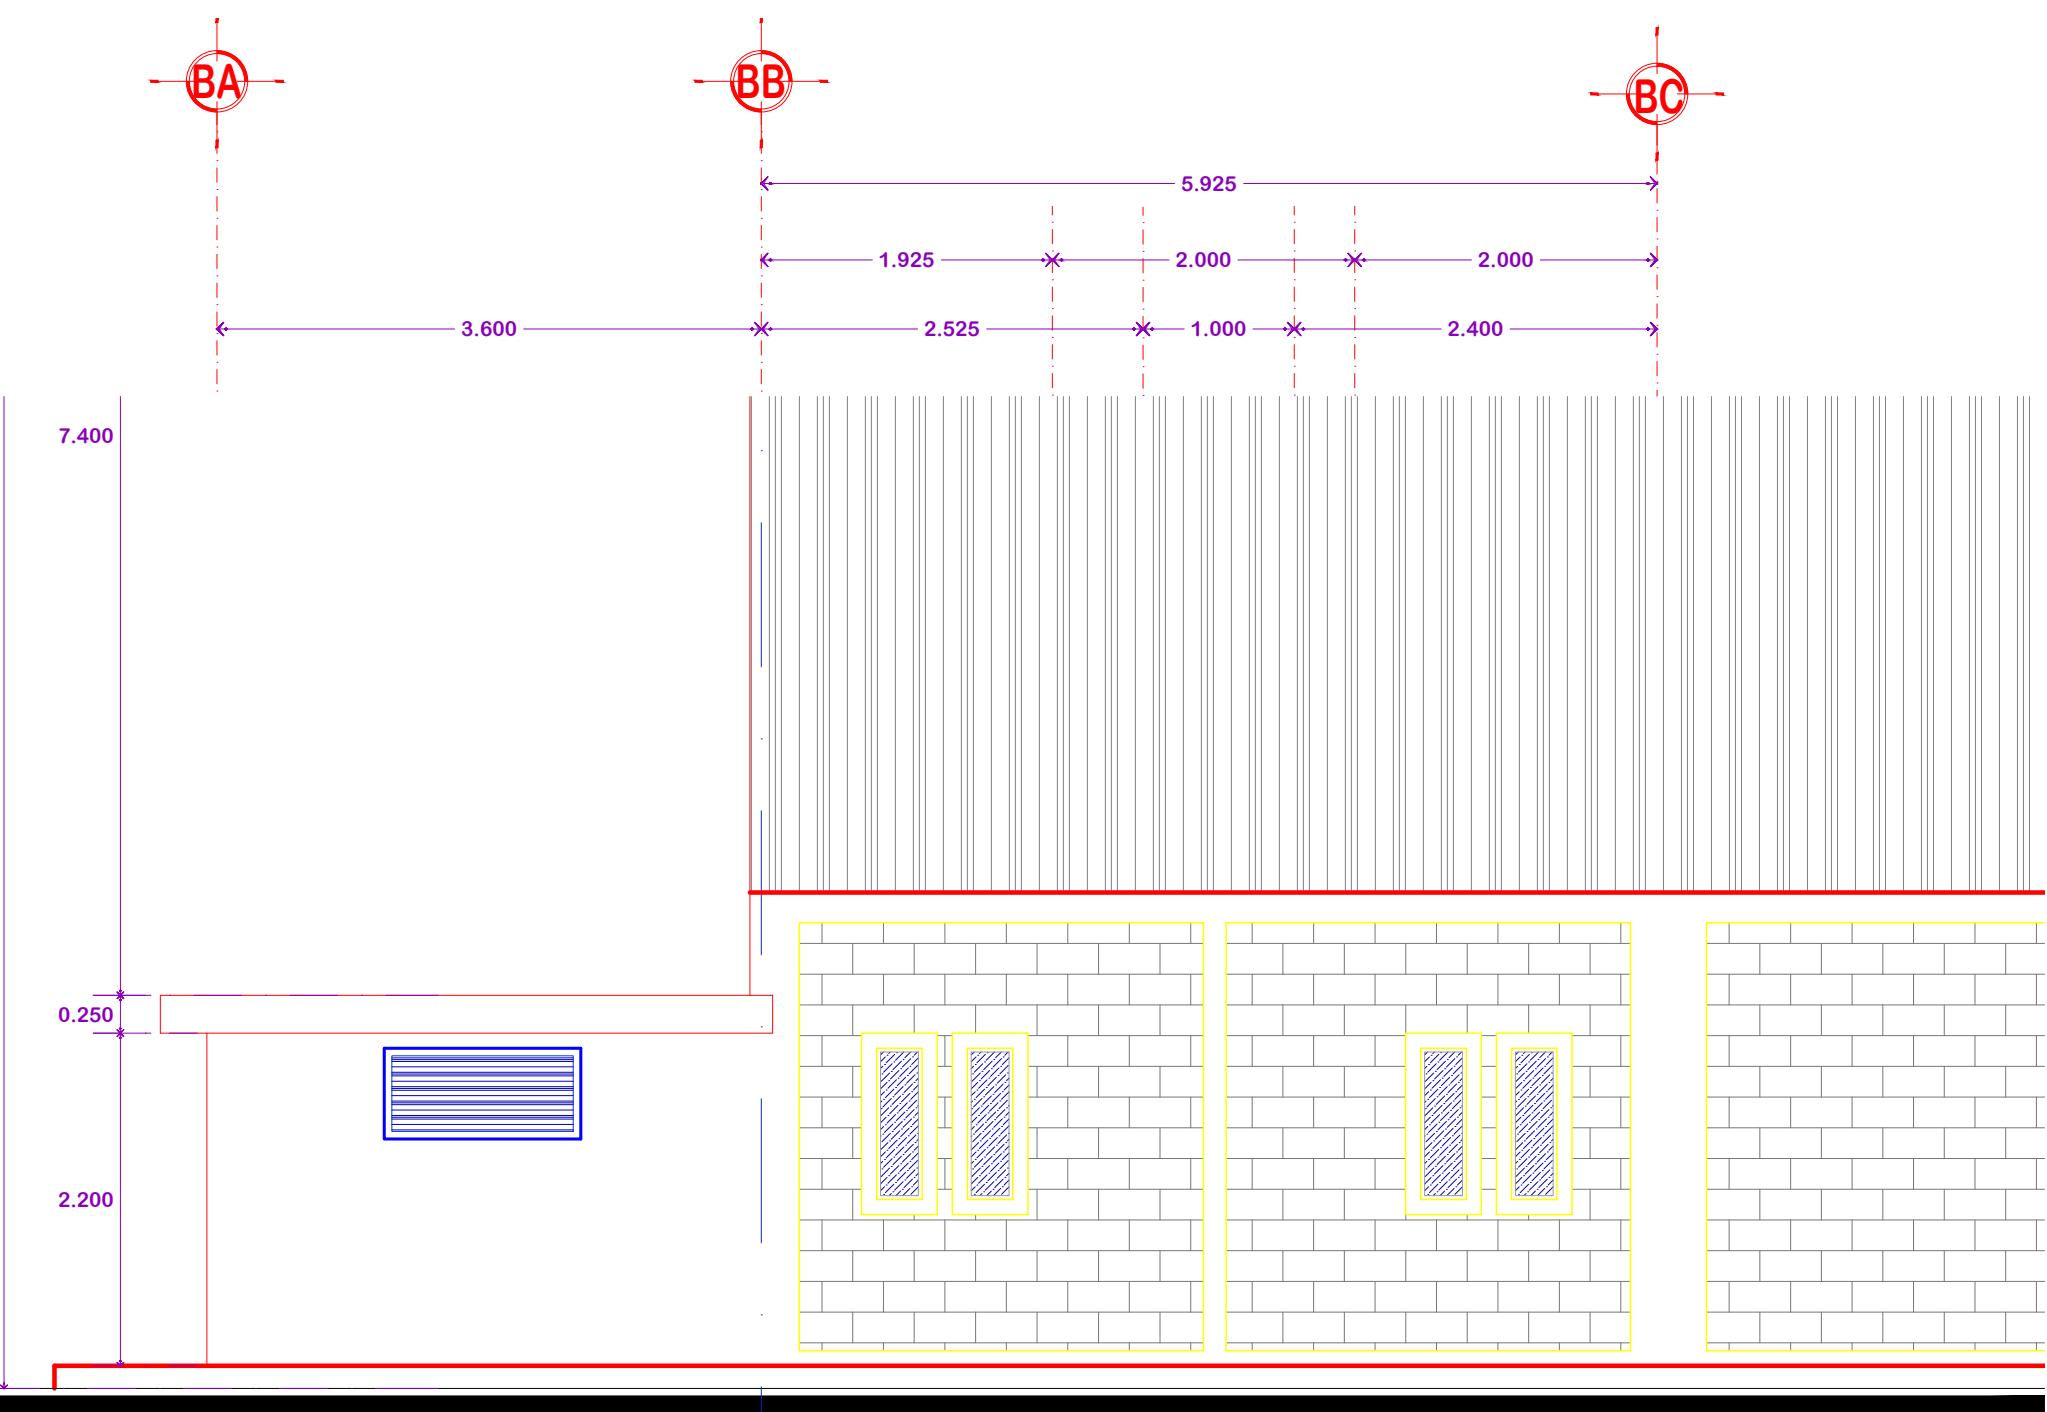


FACHADA LATERAL DERECHA


ESCALA

1:50

MACRO LOCALIZACIÓN:

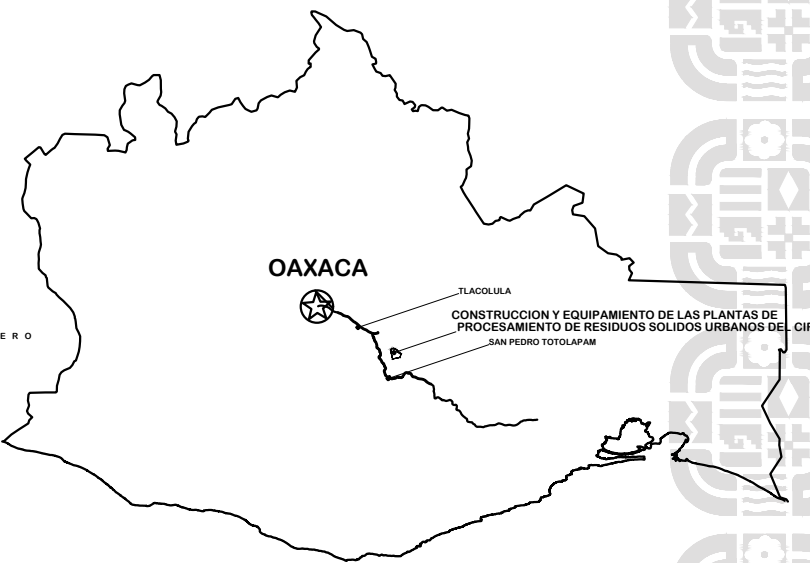

MICRO LOCALIZACIÓN:

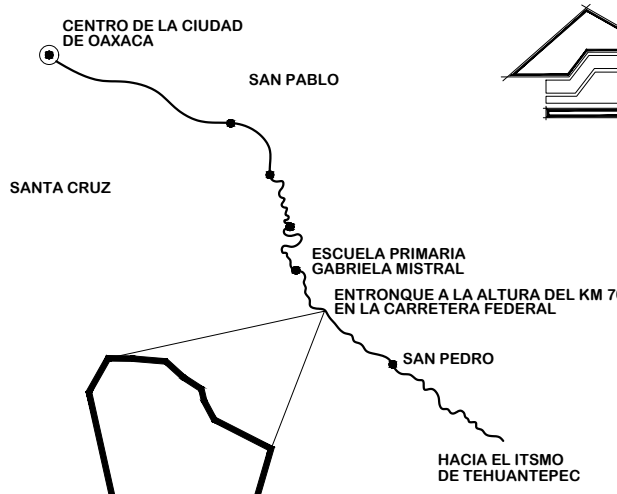

SIMBOLOGÍA:



INFRAESTRUCTURAS

SECRETARÍA DE INFRAESTRUCTURAS Y COMUNICACIONES

ING. SALOMÓN JARA CRUZ
GOBERNADOR CONSTITUCIONAL DEL ESTADO DE OAXACA
ARQ. SILDIA MECOTT GÓMEZ
SECRETARÍA DE INFRAESTRUCTURAS Y COMUNICACIONES
ING. LUIS EDUARDO VELASCO LUNA
SUB SECRETARIO DE OBRAS PÚBLICAS

DIRECCIÓN DE ESTUDIOS Y PROYECTOS

ING. EDGAR ARMANDO MONTES CASTILLO
DIRECTOR DE ESTUDIOS Y PROYECTOS

SELLO DE APROBACIÓN
DIRECCIÓN DE ESTUDIOS Y PROYECTOS

ARQ. LUIS ALBERTO GONZÁLEZ CRUZ
JEFE DEL DEPARTAMENTO DE ESTUDIOS

NOMBRE DE LA OBRA:

CONSTRUCCIÓN DE LA PLANTA DE BIOFERTILIZANTES UBICADA EN EL MUNICIPIO DE SAN PEDRO TOTOLÁPAM

UBICACION:

MUNICIPIO: 0001 - SAN PEDRO TOTOLÁPAM

DISTRITO: TLACOLULA
REGION: 08 - VALLES CENTRALES

DATOS DE TECNICO RESPONSABLE:

DIRECTOR RESPONSABLE DE OBRA

PROYECTISTA

TIPO DE PLANO:
ARQUITECTONICO OFICINAS NAVE BIOFERTILIZANTES
CORTES Y FACHADAS

FECHA:
2026
ESCALA:
EL QUE SE INDICA
ACOTACIÓN:
METROS

CLAVE DE PLANO:
AA-A04B-04
No. PLANO:

35 de 71