


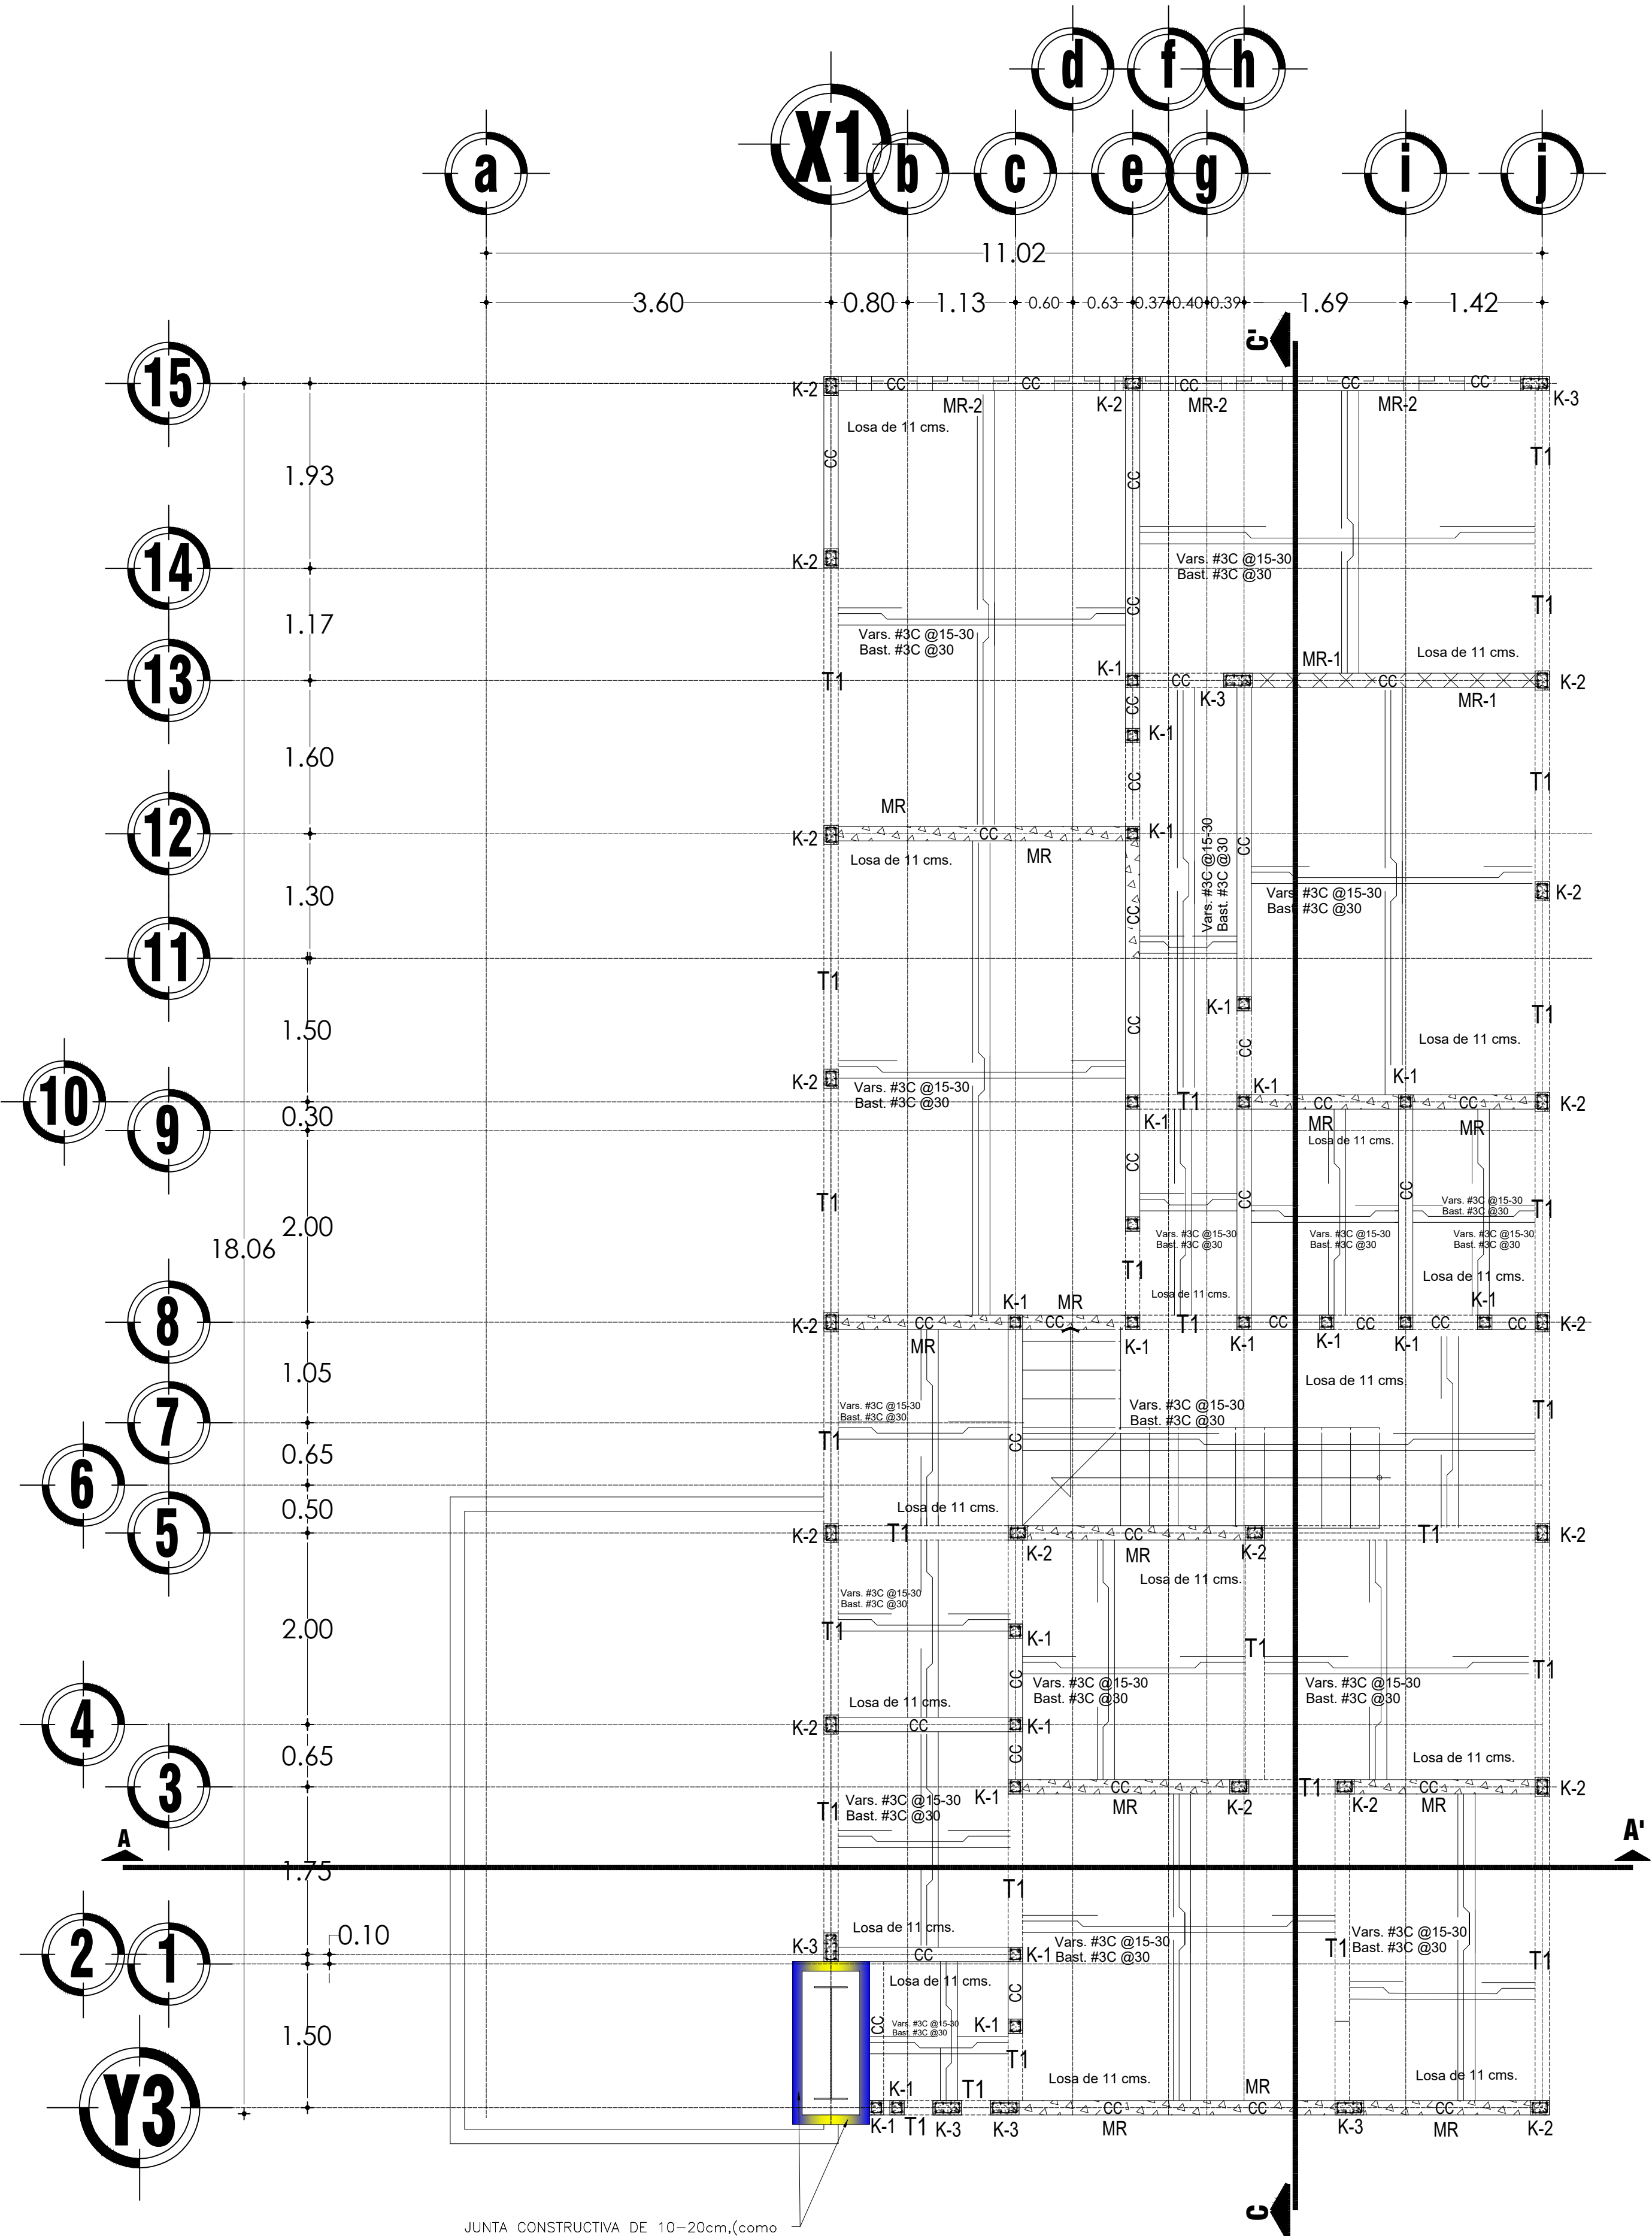

JUNTA CONSTRUCTIVA DE 10-20cm, (como mejor corresponda), PARA EVITAR EL CONTACTO CON LA SUPERESTRUCTURA DE LA NAVE PRINCIPAL, EVITAR INTERFERIR EN SU ESTRUCTURACIÓN PRINCIPAL.

PLANTA ESTRUCTURAL 1ER NIVEL (AREA DE OFICINAS)

ACOT. METROS

ESC. 1:25

SIMBOLOGIA


Muro Reforzado con malla 6x6 - 6/6 a una cara



Muro Reforzado con malla 6x6 - 4/4 a una cara







Muro Reforzado con malla 6x6 - 6/6 a dos caras

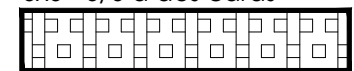


MALLAS PARA REFUERZO DE MUROS

mallas

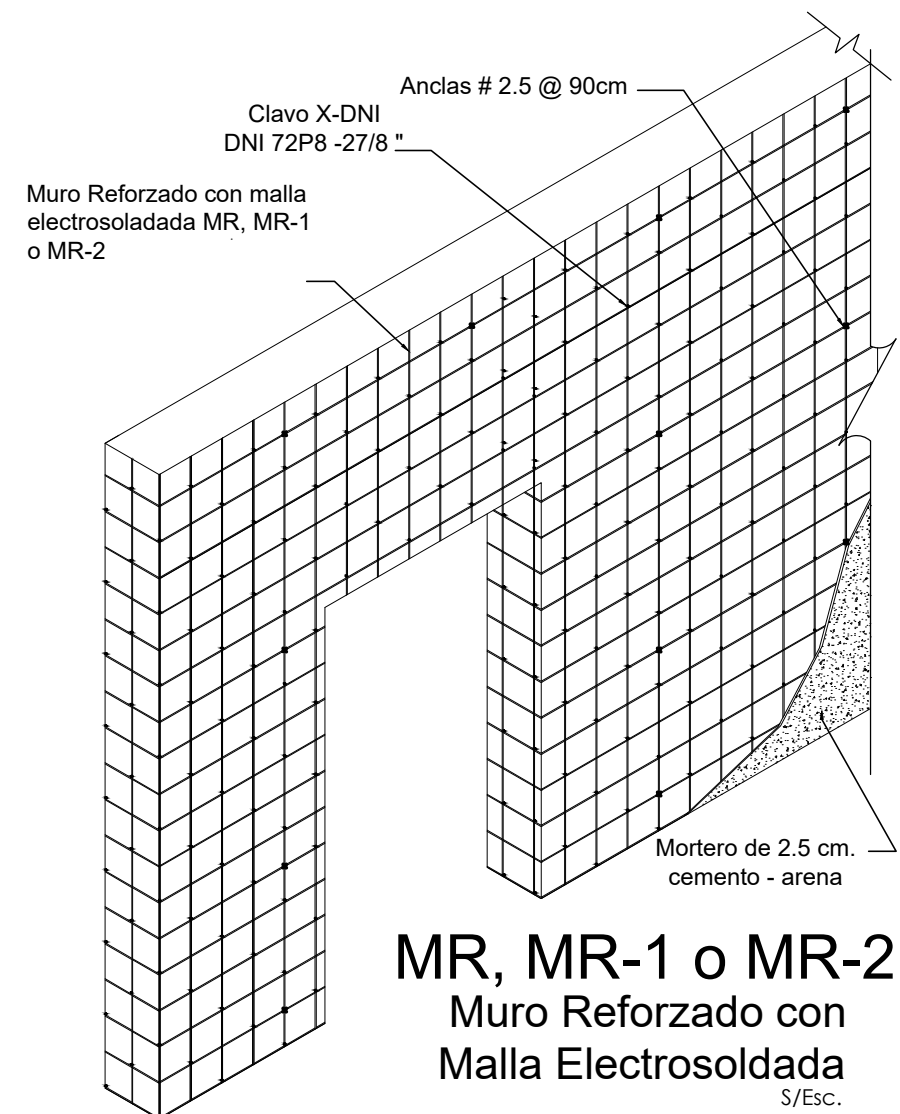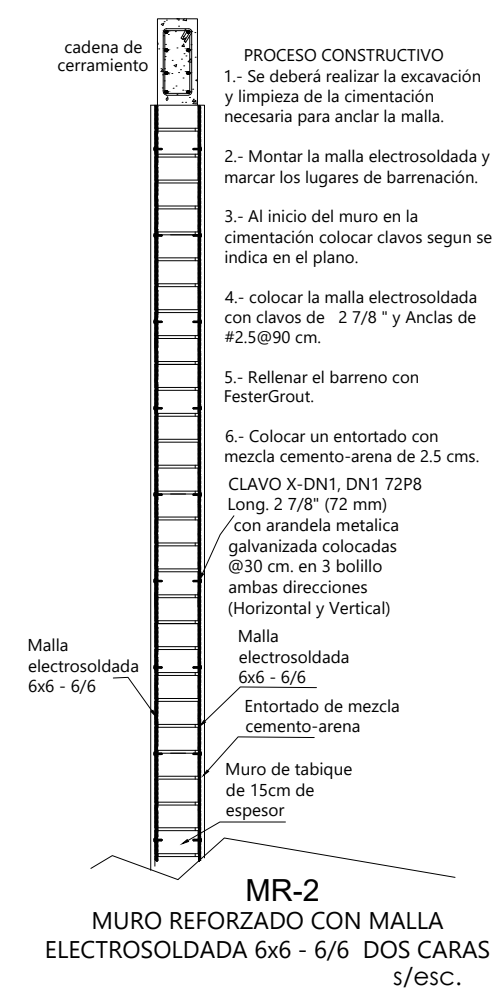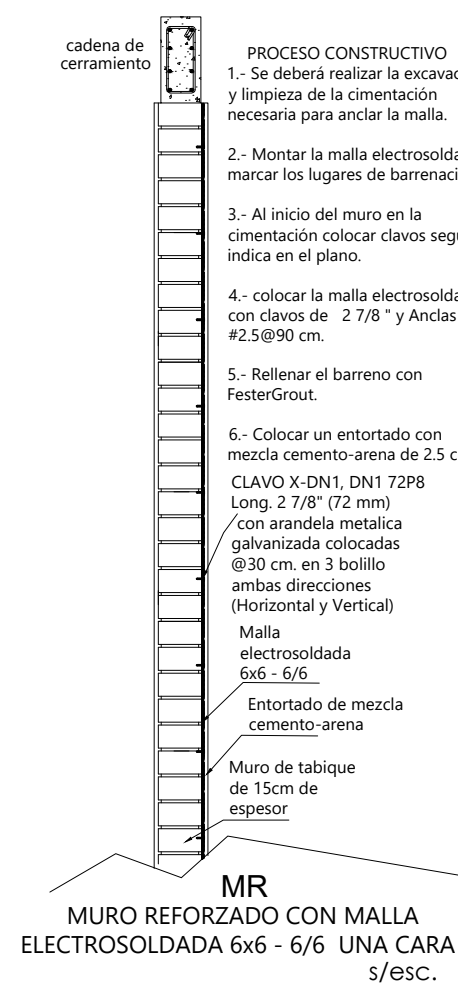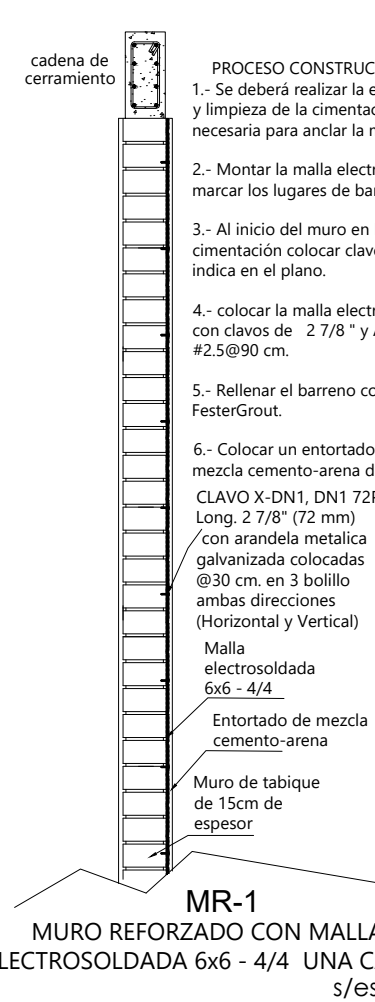


MR, MR-1 o MR-2
Muro Reforzado con
Malla Electrosoldada
s/esc.


CASTILLOS Y CADENAS

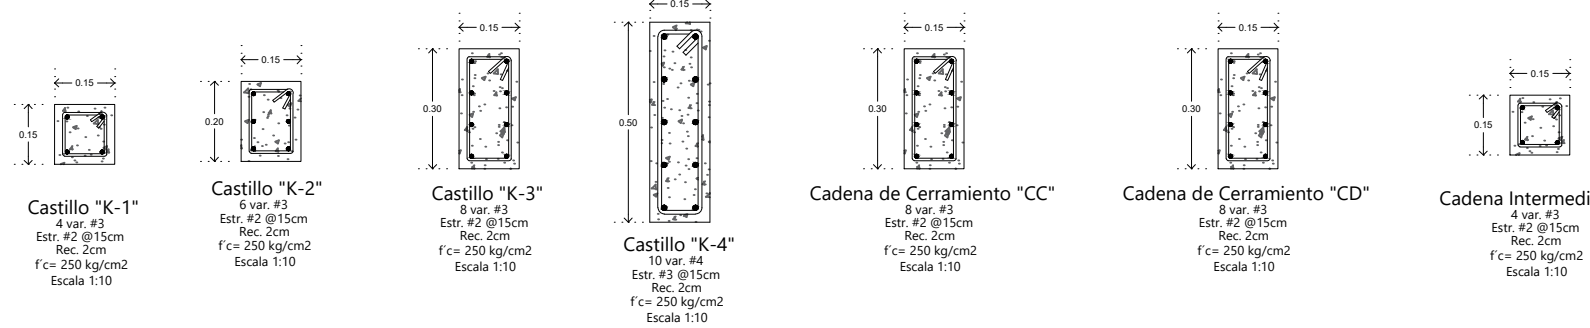

LOSAS DE CONCRETO


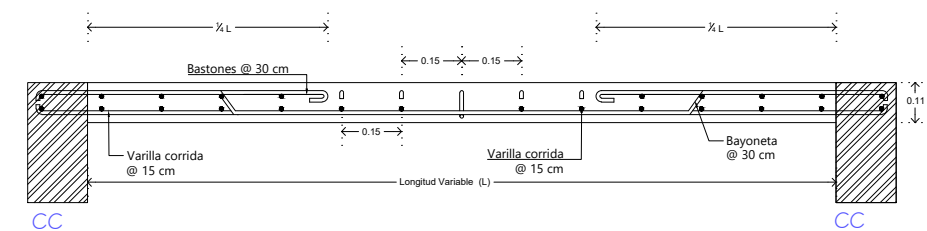


DETALLE "B"
Sección de Losa de AZOTEA de concreto de 11 cm, armada con Var. #3 @15-30
Esc. 1:10

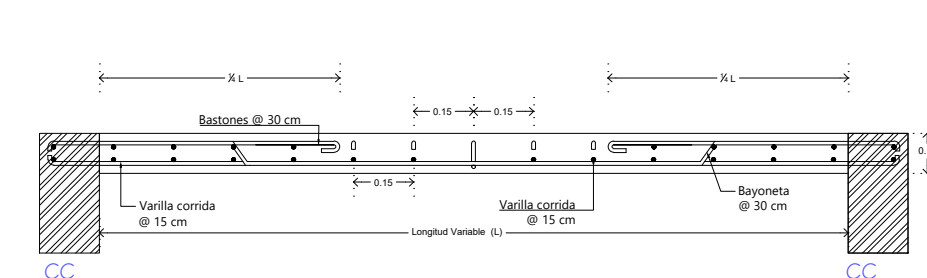

DETALLE "A"
Sección de Losa de ENTREPISO de concreto de 11 cm, armada con Var. #3 @15-30
Esc. 1:10

TRABES

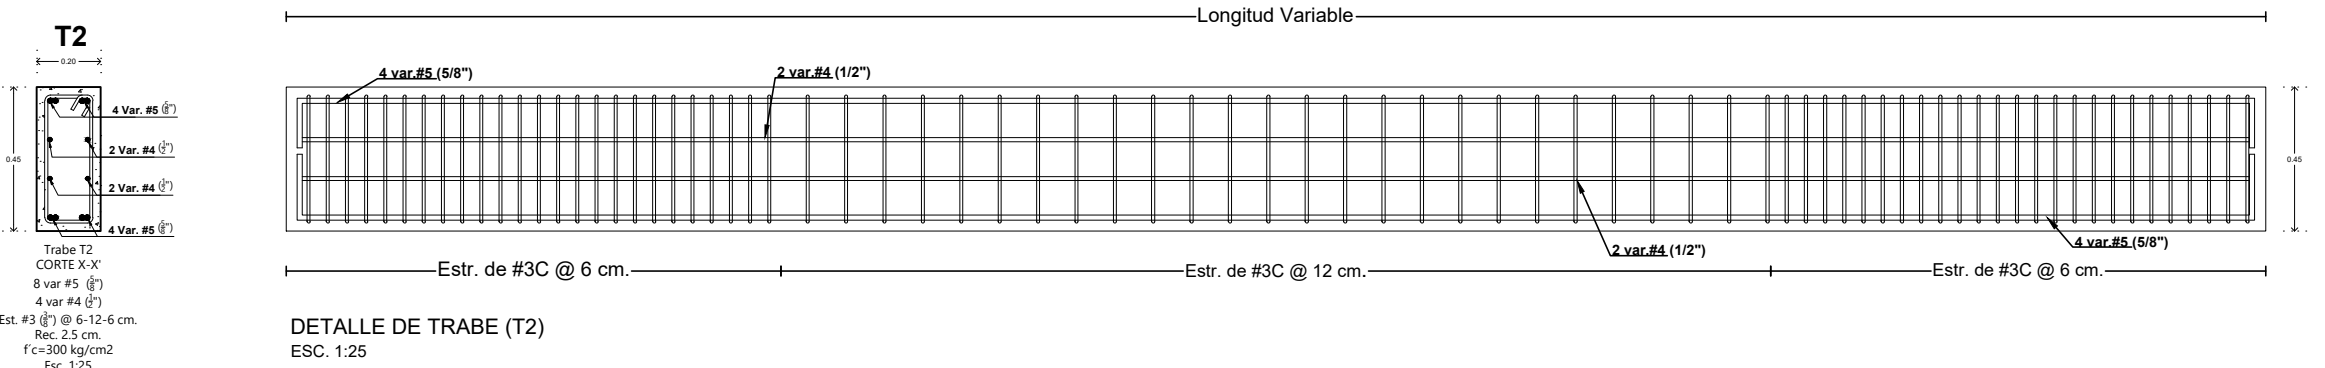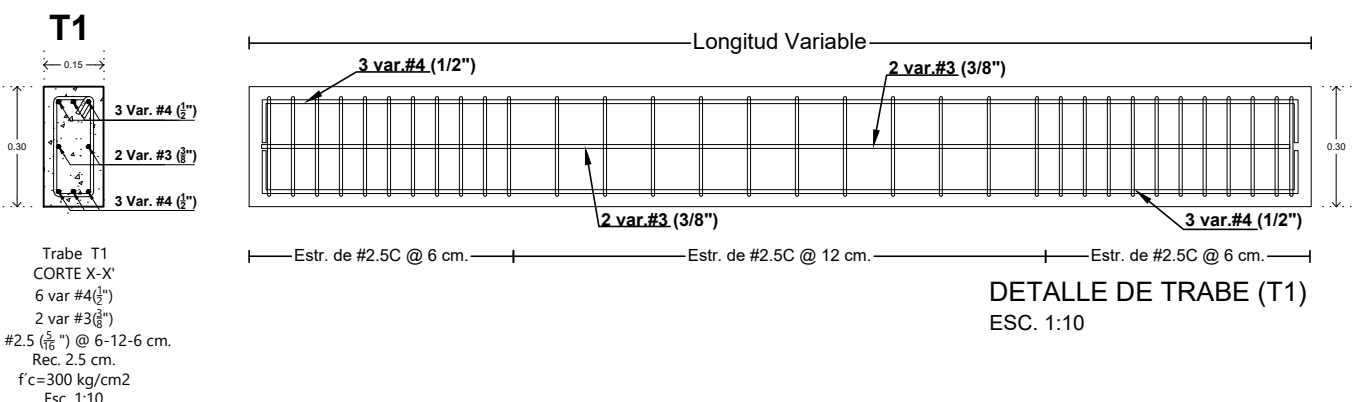

MACRO LOCALIZACIÓN:

MICRO LOCALIZACIÓN:

SIMBOLOGIA:

ING. SALOMÓN JARA CRUZ
GOBERNADOR CONSTITUCIONAL DEL ESTADO DE OAXACA
ARQ. SILDIA MECOTT GÓMEZ
SECRETARÍA DE INFRAESTRUCTURAS Y COMUNICACIONES
ING. LUIS EDUARDO VELASCO LUNA
SUB SECRETARÍA DE OBRAS PÚBLICAS

DIRECCIÓN DE ESTUDIOS Y PROYECTOS

ING. EDGAR ARMANDO MONTES CASTILLO
DIRECTOR DE ESTUDIOS Y PROYECTOS

SELO DE APROBACIÓN
DIRECCIÓN DE ESTUDIOS Y PROYECTOS

ARQ. LUIS ALBERTO GONZÁLEZ CRUZ
JEFE DEL DEPARTAMENTO DE ESTUDIOS

NOMBRE DE LA OBRA:

CONSTRUCCIÓN DE LA PLANTA DE BIOFERTILIZANTES UBICADA EN EL MUNICIPIO DE SAN PEDRO TOTOLÁPAM

UBICACIÓN:

MUNICIPIO: 0001 - SAN PEDRO TOTOLÁPAM
LOCALIDAD: 333 - SAN PEDRO TOTOLÁPAM

DISTRITO: TLACUILULA
REGION: 08 - VALLES CENTRALES

DATOS DE TECNICO RESPONSABLE:

DIRECTOR RESPONSABLE DE OBRA

PROYECTISTA

TIPO DE PLANO:

DETALLES ESTRUCTURALES
CONEXIÓN COLUMNA

FECHA:
2026
ESCALA:
EL QUE SE INDICA
ACOTACIÓN:
METROS

CLAVE DE PLANO:
CE-GEO-02
No. PLANO:
2A