


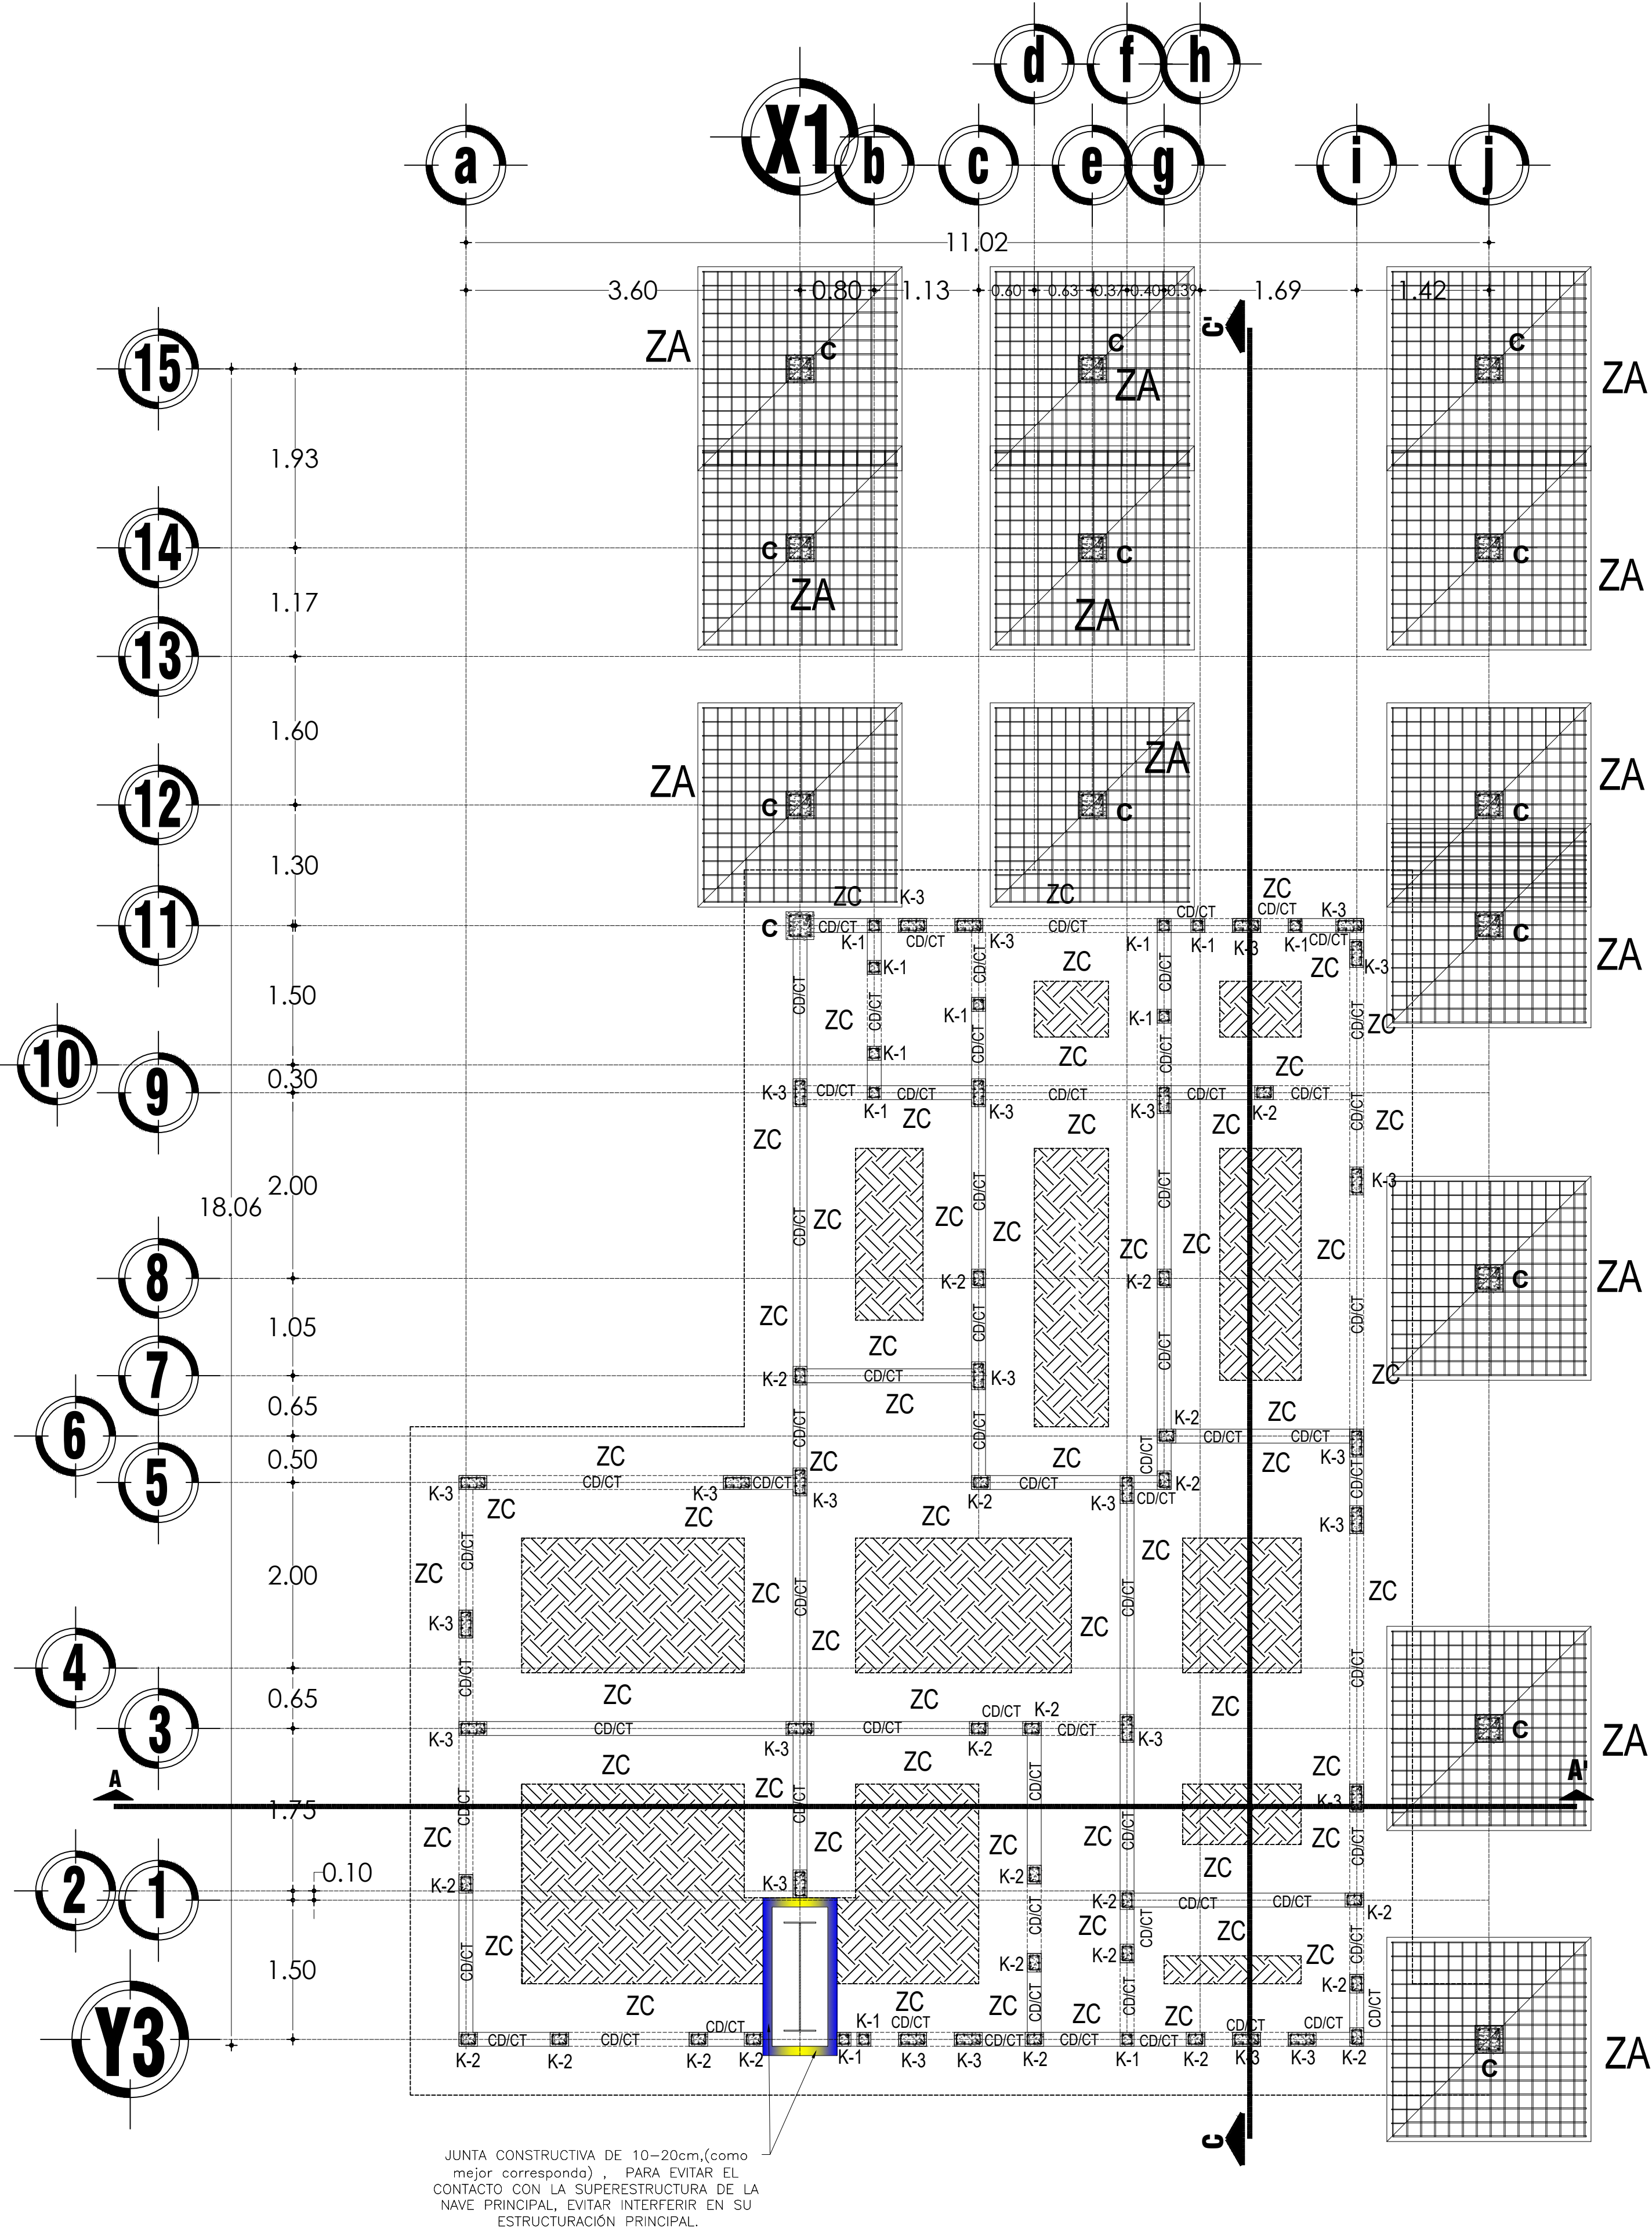

JUNTA CONSTRUCTIVA DE 10-20cm, (como mejor correspondiera) - PARA EVITAR EL CONTACTO CON LA SUPERESTRUCTURA DE LA NAVE PRINCIPAL, EVITAR INTERFERIR EN SU ESTRUCTURACIÓN PRINCIPAL.


PLANTA DE CIMENTACIÓN (AREA DE OFICINAS)

ACOT. METROS


ESC. 1:25

DIRECCIÓN DE ESTUDIOS Y PROYECTOS


CASTILLOS Y CADENAS

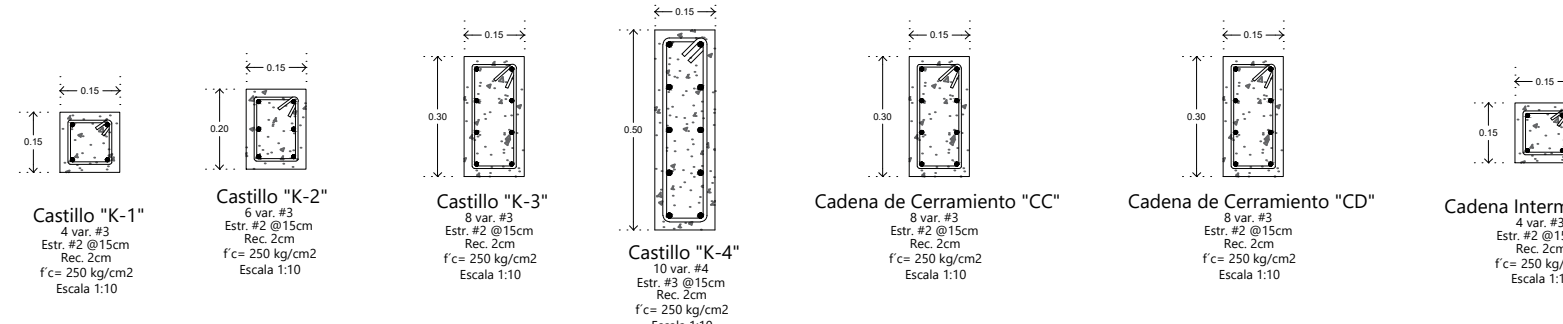


ZAPATA CORRIDA PARA MUROS DE CARGA EN AREA DE OFICINA

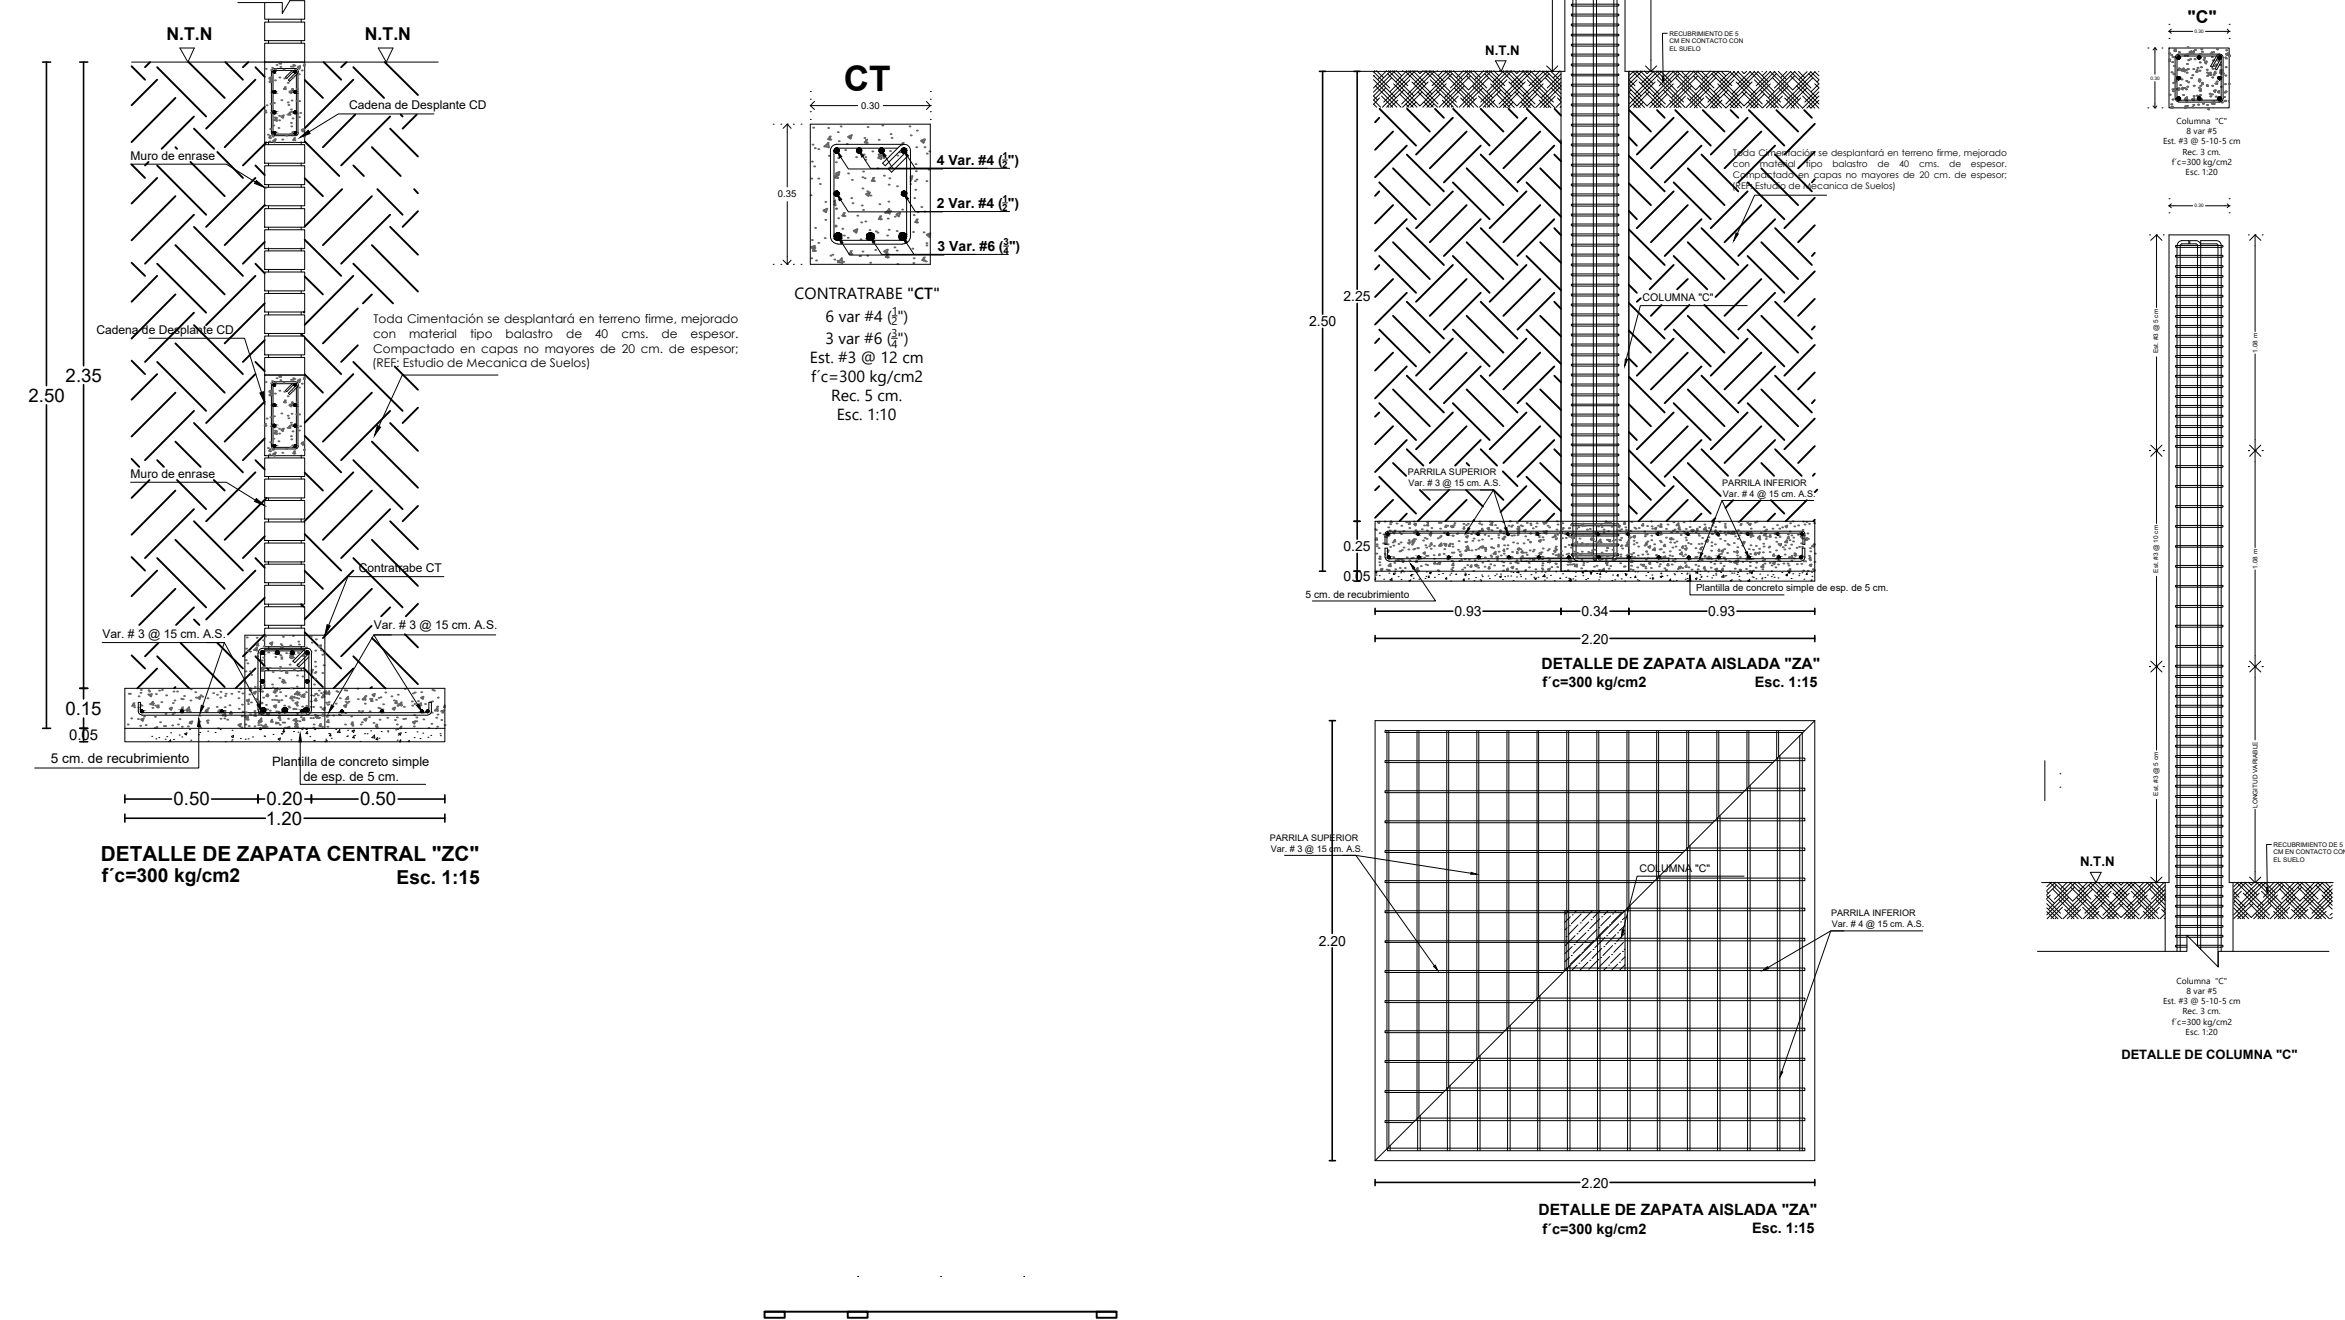

ZAPATA CORRIDA PARA MUROS DE CARGA EN AREA DE OFICINA

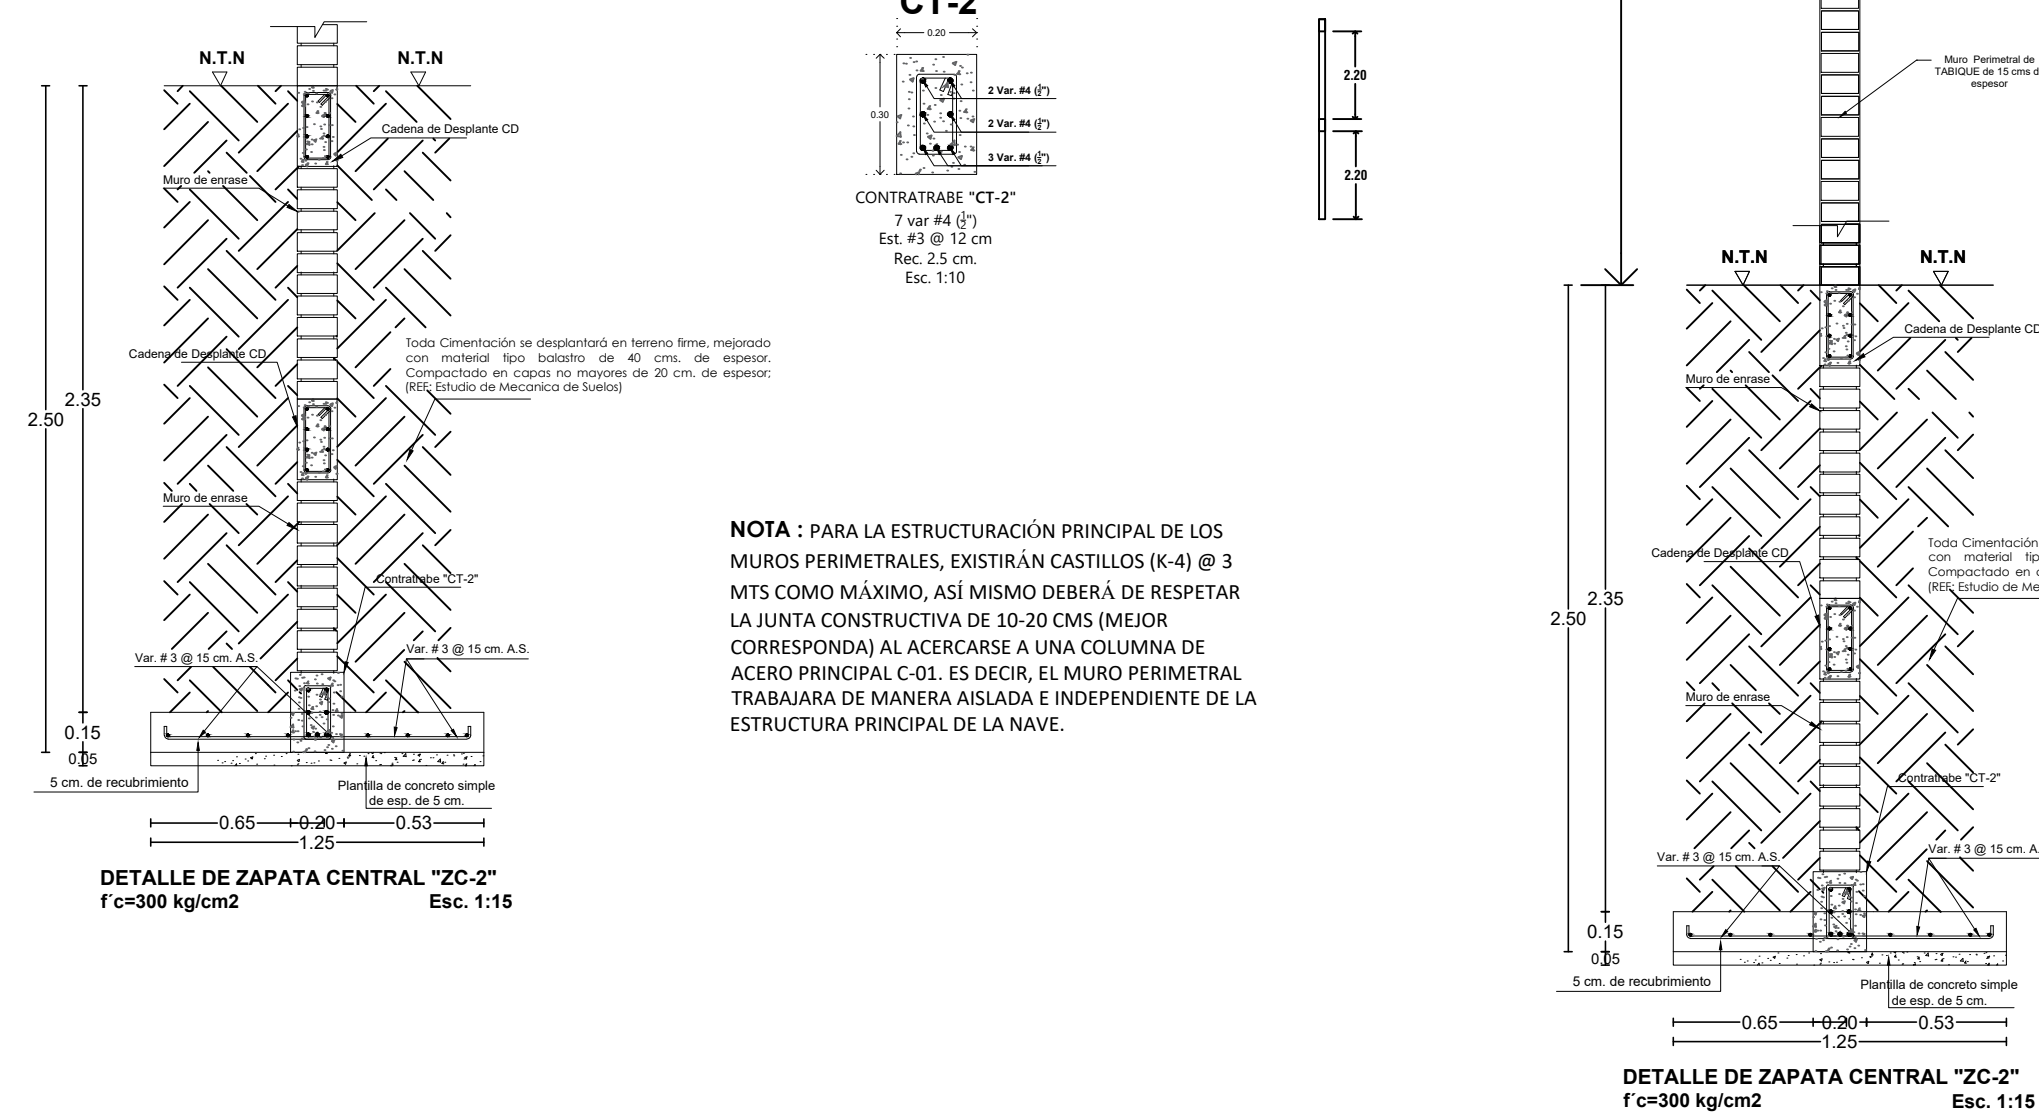


NOTA : PARA LA ESTRUCTURACIÓN PRINCIPAL DE LOS MUROS PERIMETRALES, EXISTIRÁN CASTILLOS (K-4) @ 3 MTS COMO MÁXIMO, ASÍ MISMO DEBERÁ DE RESPETAR LA JUNTA CONSTRUCTIVA DE 10-20 CMS (MEJOR CORRESPONDA) AL ACERCARSE A UNA COLUMNA DE ACERO PRINCIPAL C-01. ES DECIR, EL MURO PERIMETRAL TRABAJARÁ DE MANERA AISLADA E INDEPENDIENTE DE LA ESTRUCTURA PRINCIPAL DE LA NAVE.

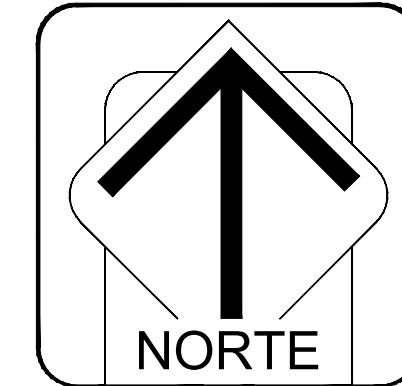

MACRO LOCALIZACIÓN:



MICRO LOCALIZACIÓN:

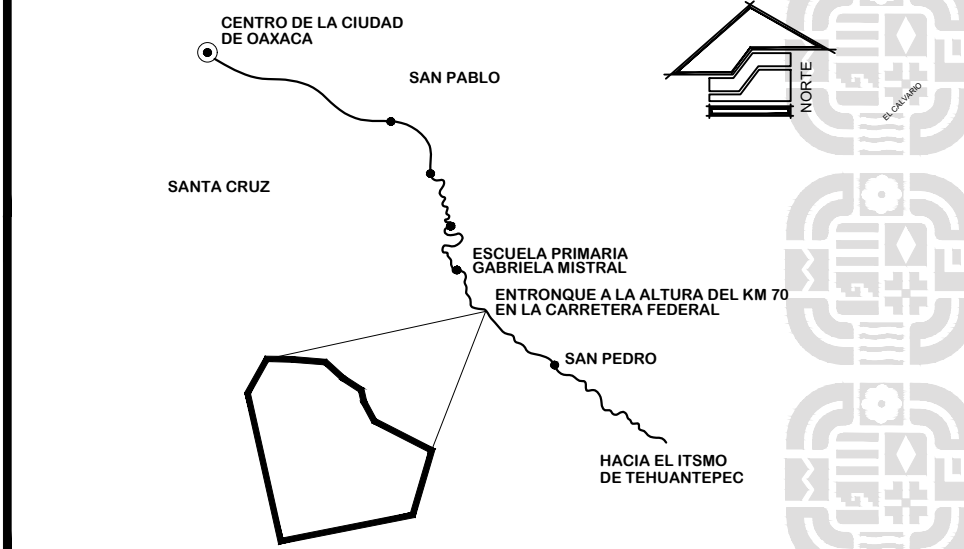


SIMBOLOGIA:



ING. SALOMÓN JARA CRUZ
GOBERNADOR CONSTITUCIONAL DEL ESTADO DE OAXACA
ARQ. SILDIA MECOTT GÓMEZ
SECRETARÍA DE INFRAESTRUCTURAS Y COMUNICACIONES
ING. LUIS EDUARDO VELASCO LUNA
SUB SECRETARÍA DE OBRAS PÚBLICAS

DIRECCIÓN DE ESTUDIOS Y PROYECTOS

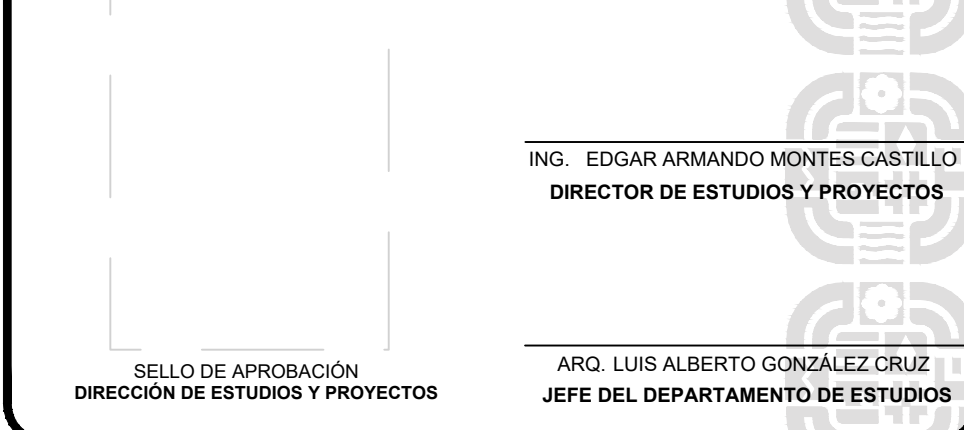

NOMBRE DE LA OBRA:

CONSTRUCCIÓN DE LA PLANTA DE BIOFERTILIZANTES UBICADA EN EL MUNICIPIO DE SAN PEDRO TOTOLÁPAM

UBICACIÓN:

MUNICIPIO: 0001 - SAN PEDRO TOTOLÁPAM DISTRITO: TLACUILULA
LOCALIDAD: 333 - SAN PEDRO TOTOLÁPAM REGION: 08 - VALLES CENTRALES

DATOS DE TECNICO RESPONSABLE:

DIRECTOR RESPONSABLE DE OBRA PROYECTISTA

TIPO DE PLANO: DETALLES ESTRUCTURALES CONEXIÓN COLUMNA

FECHA: 2026
ESCALA: EL QUE SE INDICA
ACOTACIÓN: METROS
CLAVE DE PLANO: CE-GEO-03
No. PLANO: 3A