



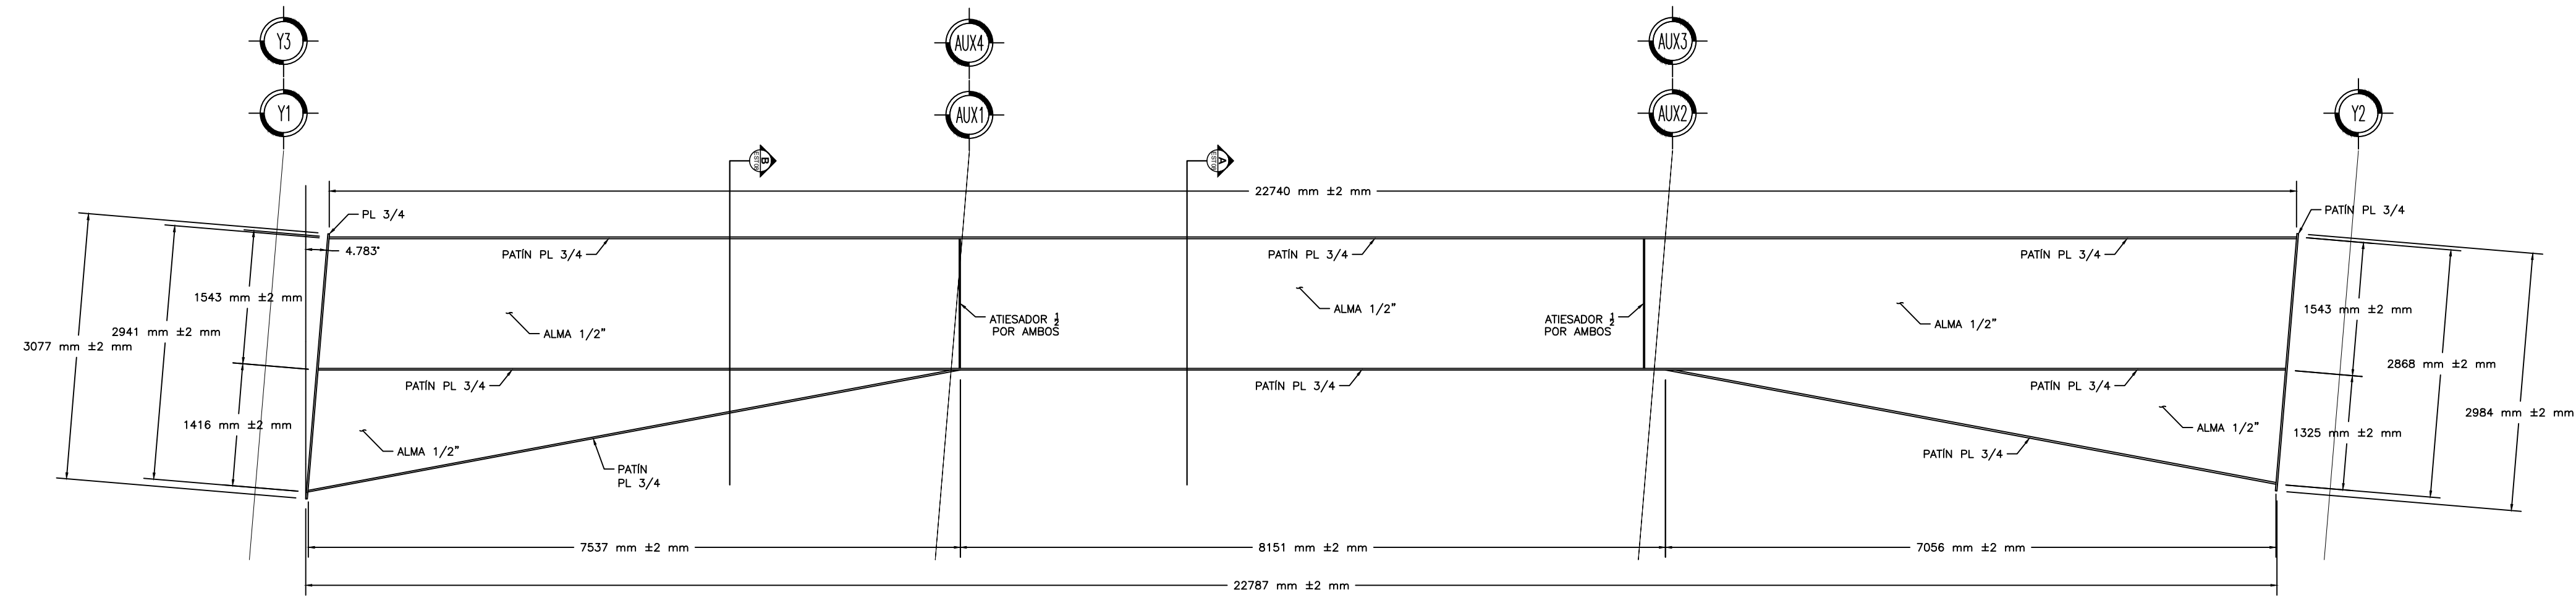


VIGA PRINCIPAL VP-01
ACOT. mm ESC. 1:50

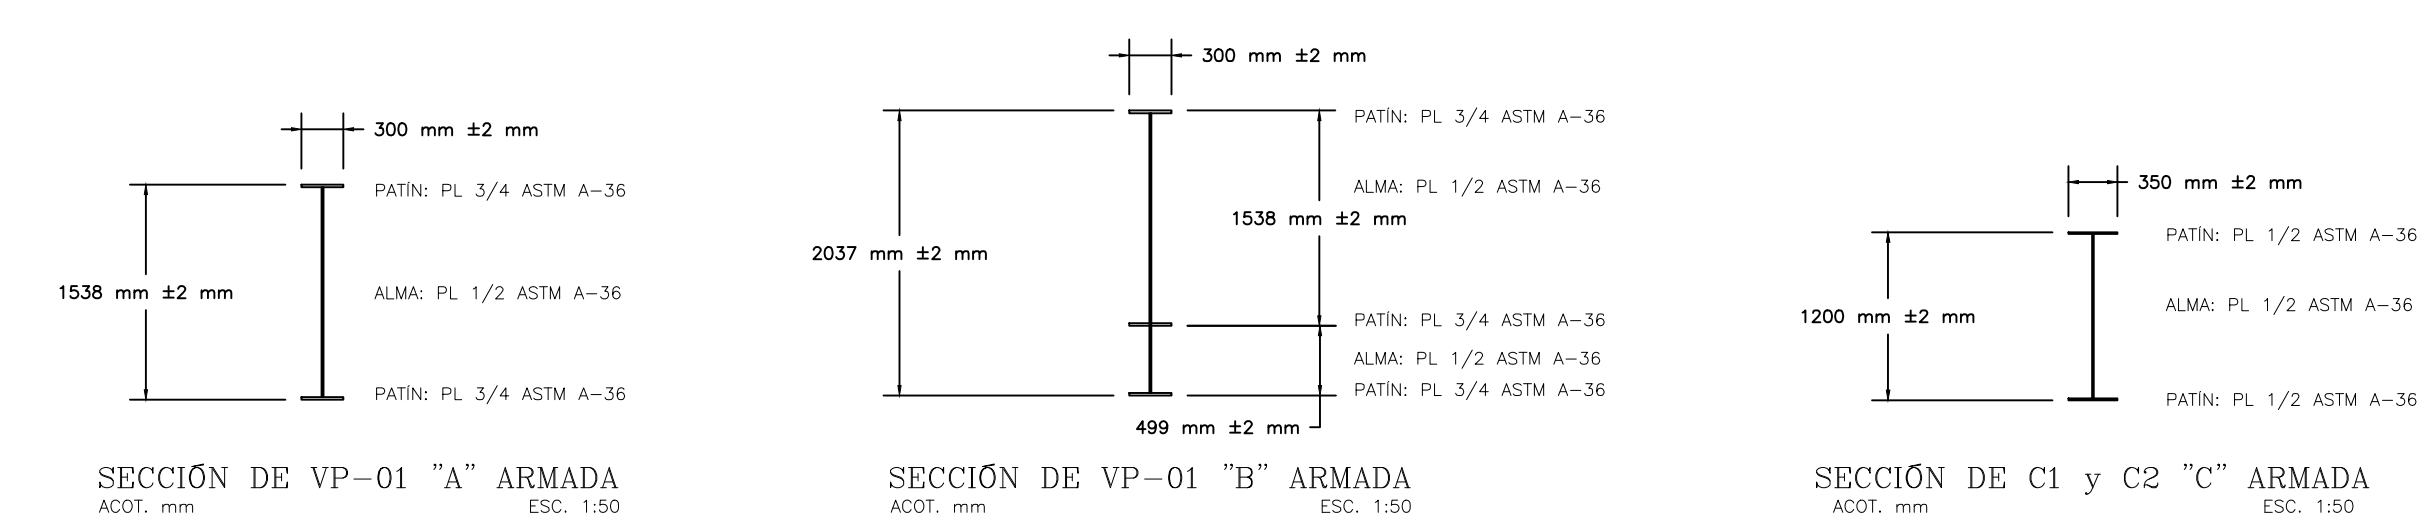


SECCIÓN DE VP-01 "A" ARMADA
ACOT. mm ESC. 1:50

SECCIÓN DE VP-01 "B" ARMADA
ACOT. mm ESC. 1:50


SECCIÓN DE C1 y C2 "C" ARMADA
ACOT. mm ESC. 1:50

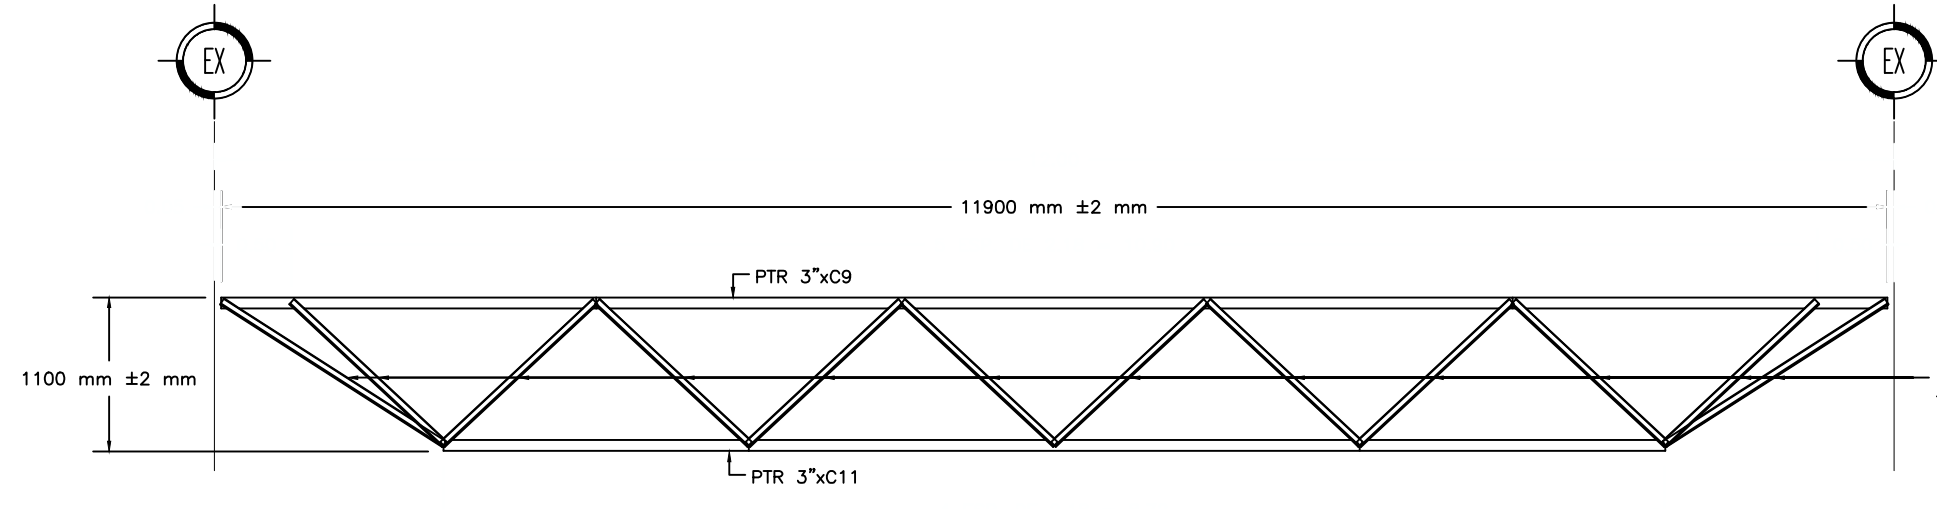


ARMADO DE JOIST-J1
ACOT. mm ESC. 1:50

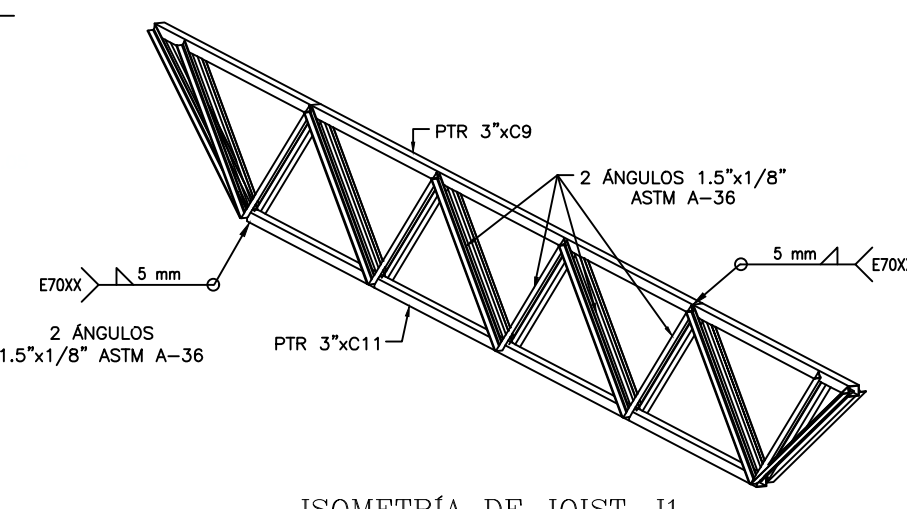



ISOMETRÍA DE JOIST-J1
ACOT. mm ESC. 1:50

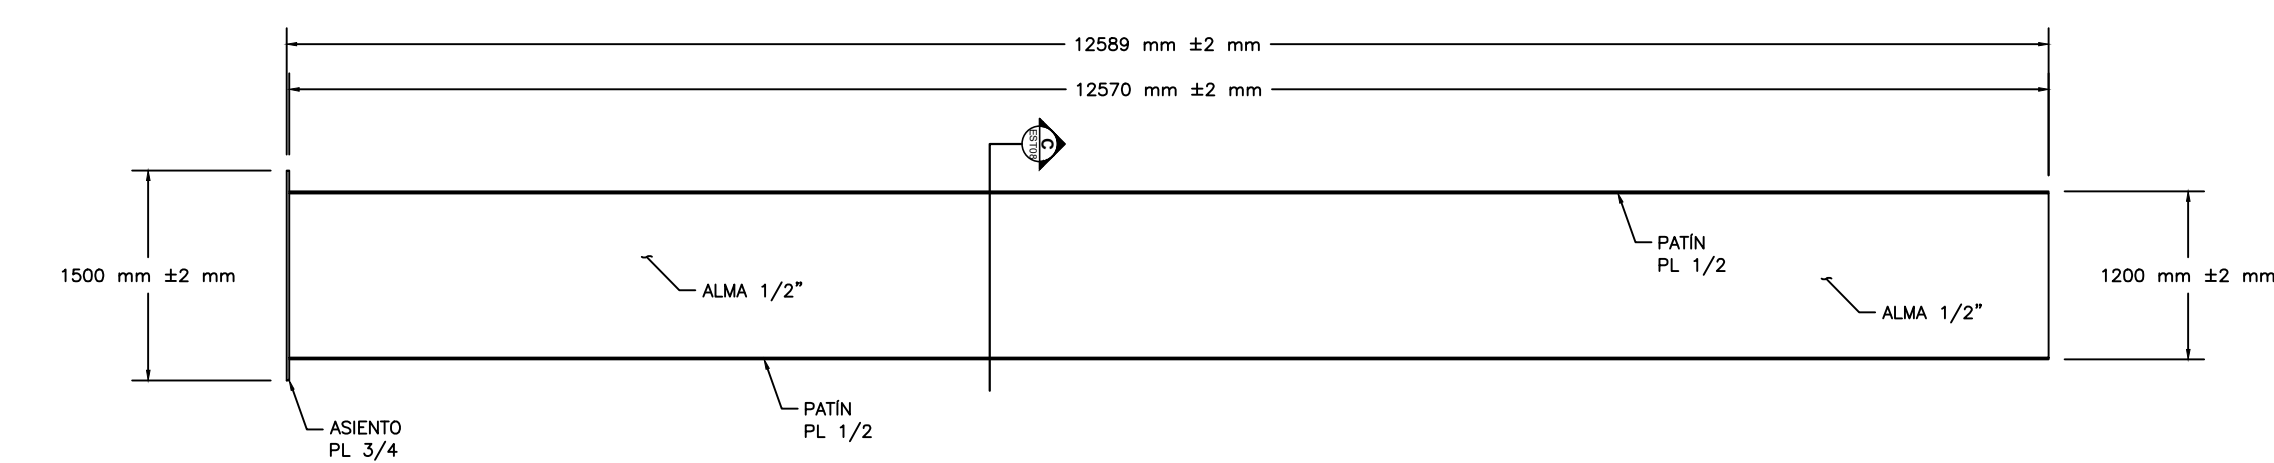




COLUMNA PRINCIPAL C-01
ACOT. mm ESC. 1:50

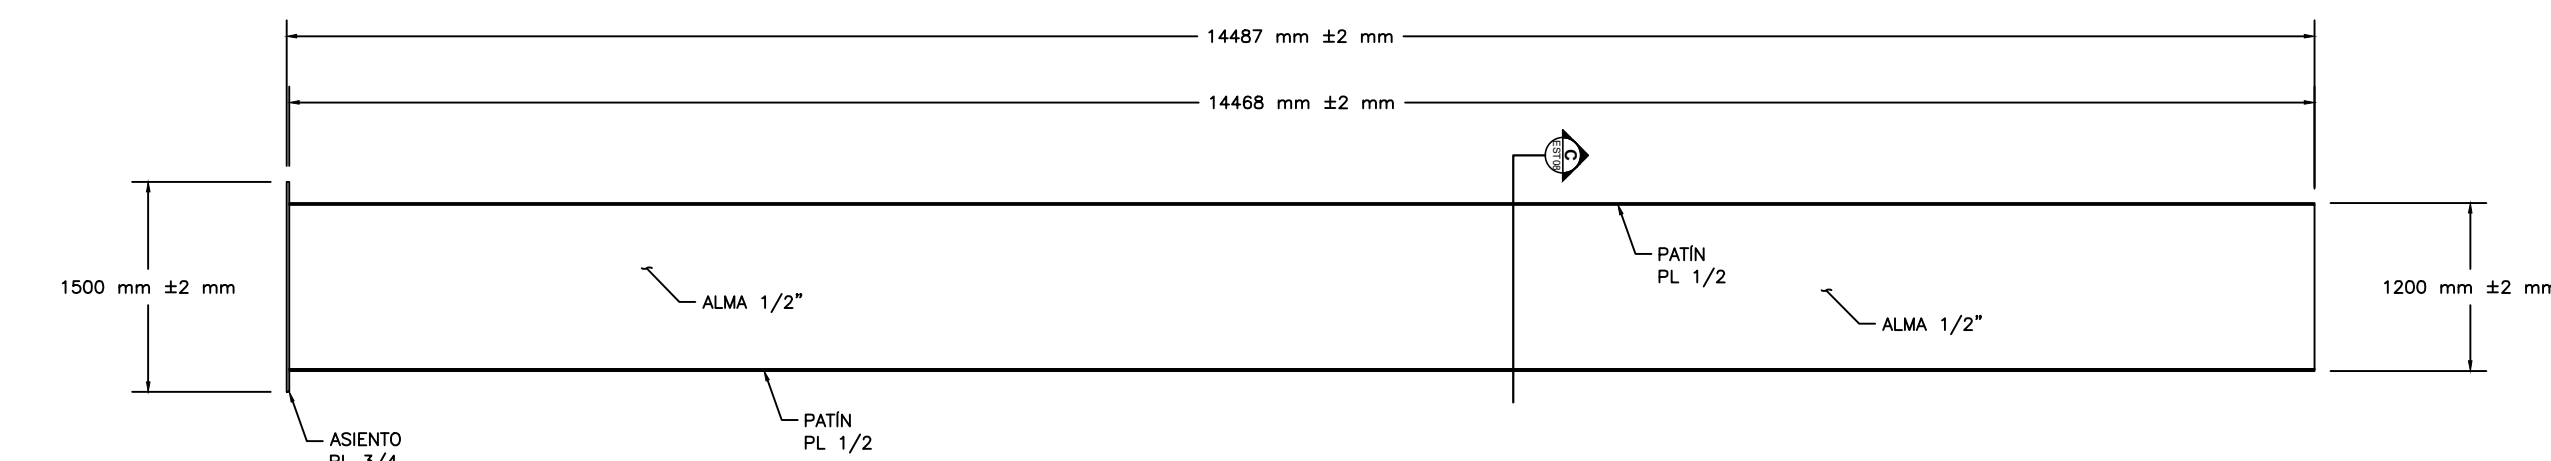

COLUMNA PRINCIPAL C-02
ACOT. mm ESC. 1:50

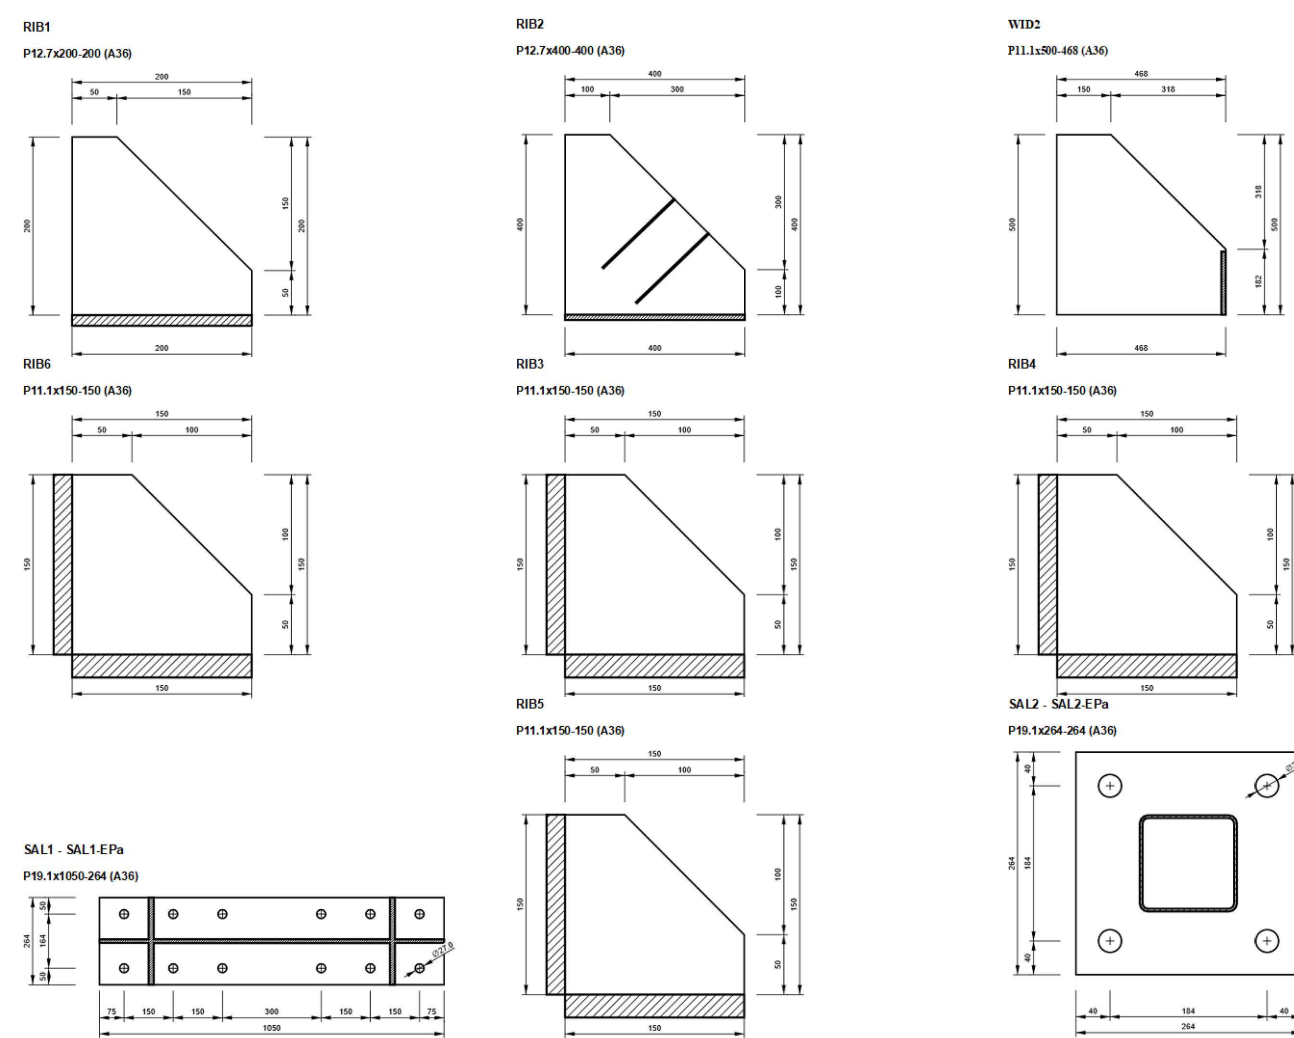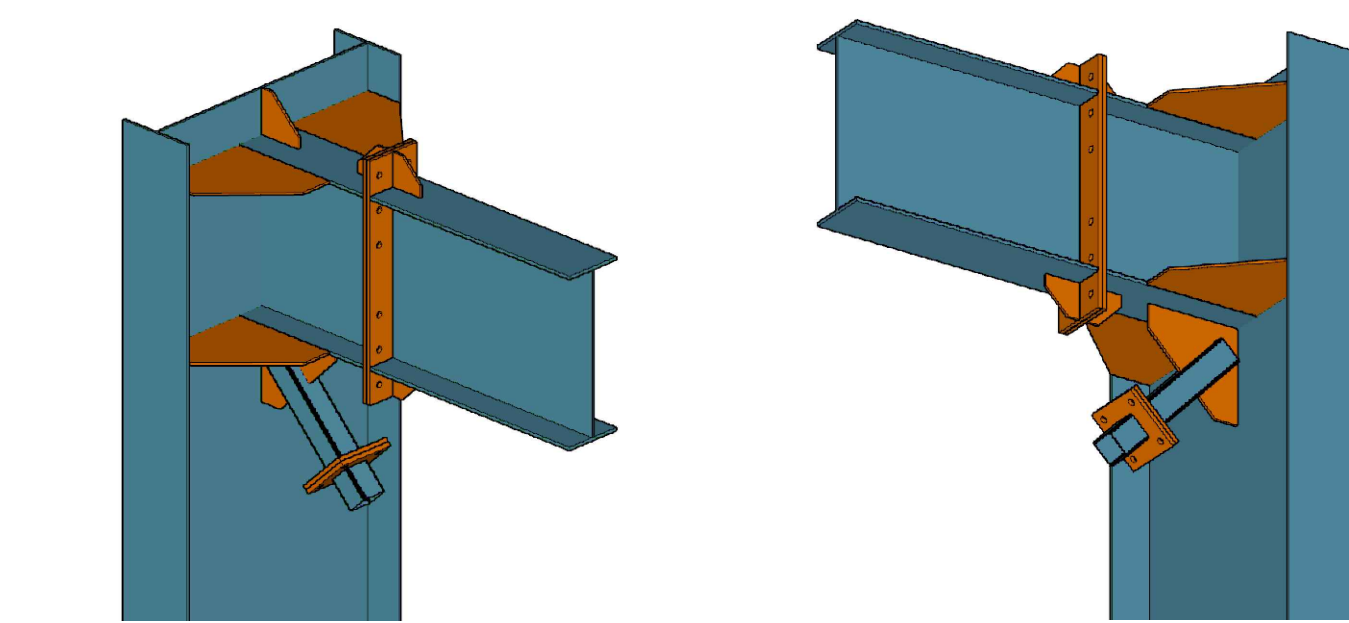

Nombre	Placas [mm]	Forma	Nº	Soldaduras [mm]	Longitud [mm]	Tornillos N°
RIB1	P12.7x200.0-200.0 (A36)		1	Doble tendón de soldadura: a = 8.5	200.0	
RIB2	P12.7x400.0-400.0 (A36)		1	Doble tendón de soldadura: a = 8.5	400.0	
WID2	P11.1x468.0-500.0 (A36)		4	Doble tendón de soldadura: a = 8.5	1842.0	
SAL1	P19.1x264.0-1050.0 (A36)		1	Doble tendón de soldadura: a = 9.0	2525.0	24 A325M
RIB3	P11.1x150.0-150.0 (A36)		1	Doble tendón de soldadura: a = 9.0	300.0	
RIB4	P11.1x150.0-150.0 (A36)		1	Doble tendón de soldadura: a = 9.0	300.0	
RIB5	P11.1x150.0-150.0 (A36)		1	Doble tendón de soldadura: a = 9.0	300.0	
RIB6	P11.1x150.0-150.0 (A36)		1	Doble tendón de soldadura: a = 9.0	300.0	
SAL2	P19.1x264.0-264.0 (A36)		1	Doble tendón de soldadura: a = 6.7	808.1	24 A325M

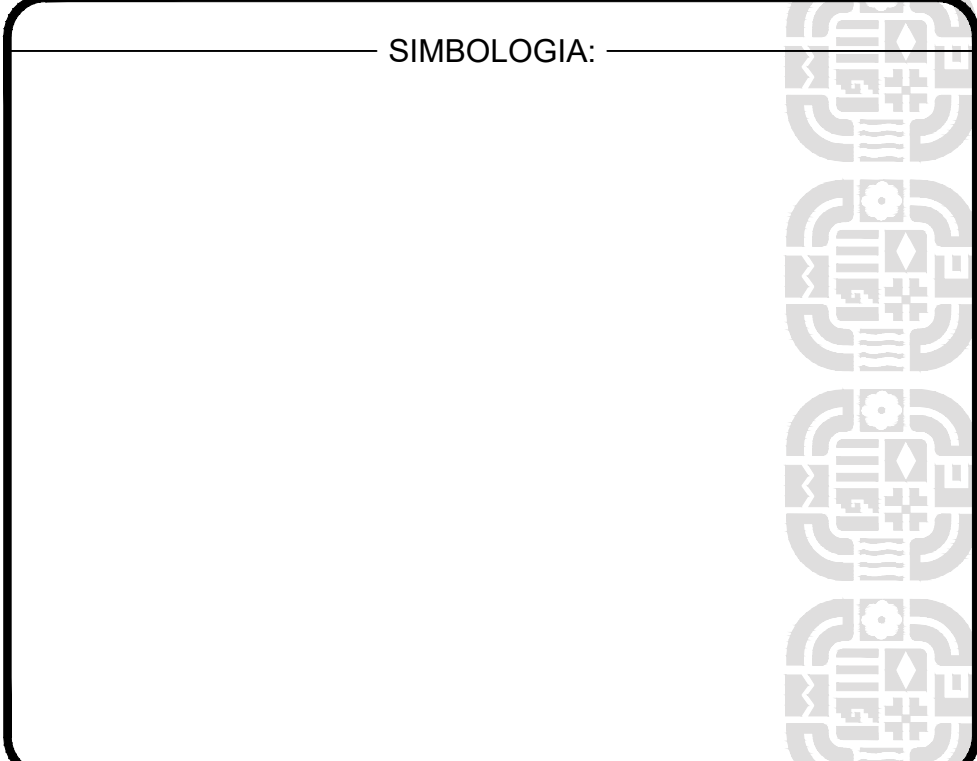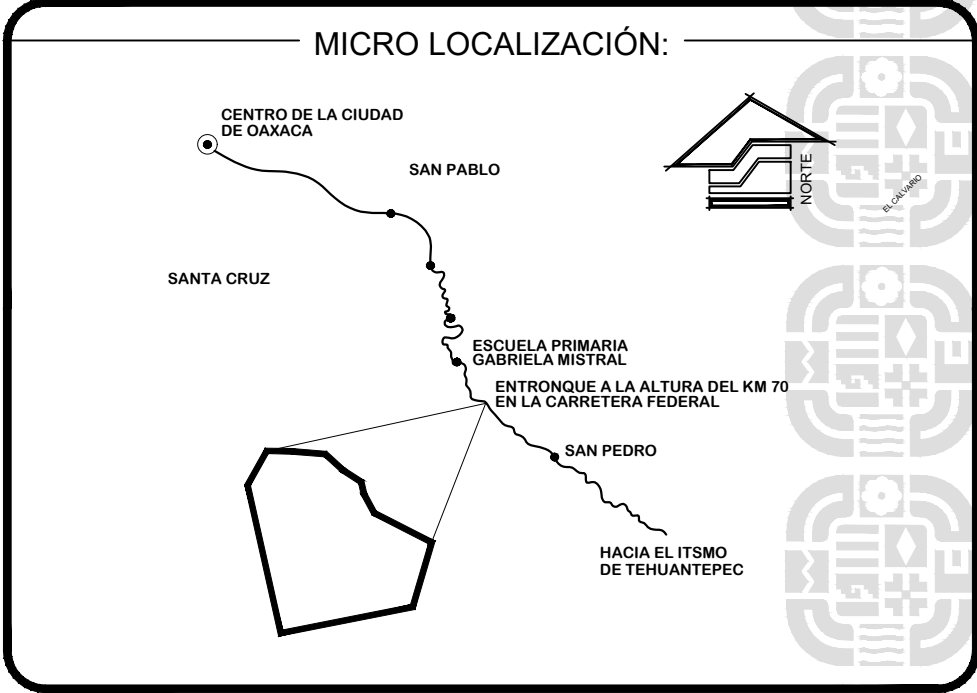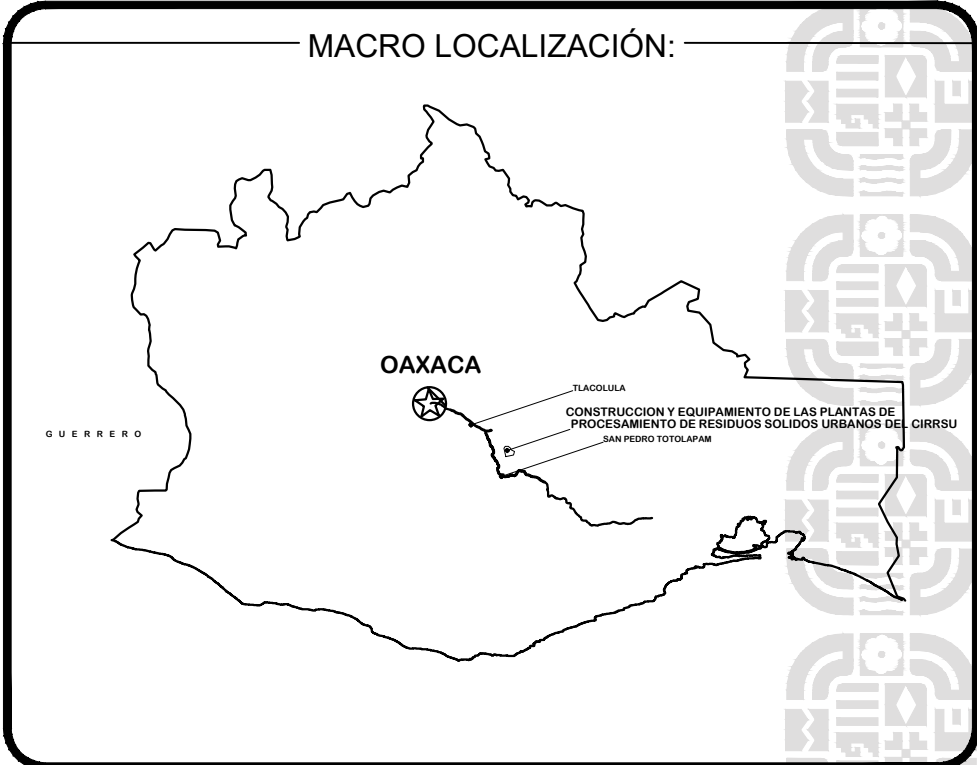

ING. SALOMÓN JARA CRUZ
GOBERNADOR CONSTITUCIONAL DEL ESTADO DE OAXACA
ARQ. SILDIA MECOTT GÓMEZ
SECRETARÍA DE INFRAESTRUCTURAS Y COMUNICACIONES
ING. LUIS EDUARDO VELASCO LUNA
SUB SECRETARÍA DE OBRAS PÚBLICAS

DIRECCIÓN DE ESTUDIOS Y PROYECTOS
ING. EDGAR ARMANDO MONTES CASTILLO
DIRECTOR DE ESTUDIOS Y PROYECTOS
SELO DE APROBACIÓN
DIRECCIÓN DE ESTUDIOS Y PROYECTOS
ARQ. LUIS ALBERTO GONZALEZ CRUZ
JEFE DEL DEPARTAMENTO DE ESTUDIOS

NOMBRE DE LA OBRA:
CONSTRUCCIÓN DE LA PLANTA DE BIOFERTILIZANTES UBICADA EN EL MUNICIPIO DE SAN PEDRO TOTOLÁPAM
UBICACIÓN:
MUNICIPIO: 0001 - SAN PEDRO TOTOLÁPAM
LOCALIDAD: 333 - SAN PEDRO TOTOLÁPAM
DISTRITO: TLACOLUILA
REGION: 08 - VALLES CENTRALES

DATOS DE TECNICO RESPONSABLE:
DIRECTOR RESPONSABLE DE OBRA
PROYECTISTA

TIPO DE PLANO:
DETALLES ESTRUCTURALES
VIGA Y COLUMNA

FECHA:
2026
ESCALA:
EL QUE SE INDICA
ACOTACIÓN:
METROS
CLAVE DE PLANO:
E-GEO-009
No. PLANO:
44 de 71