



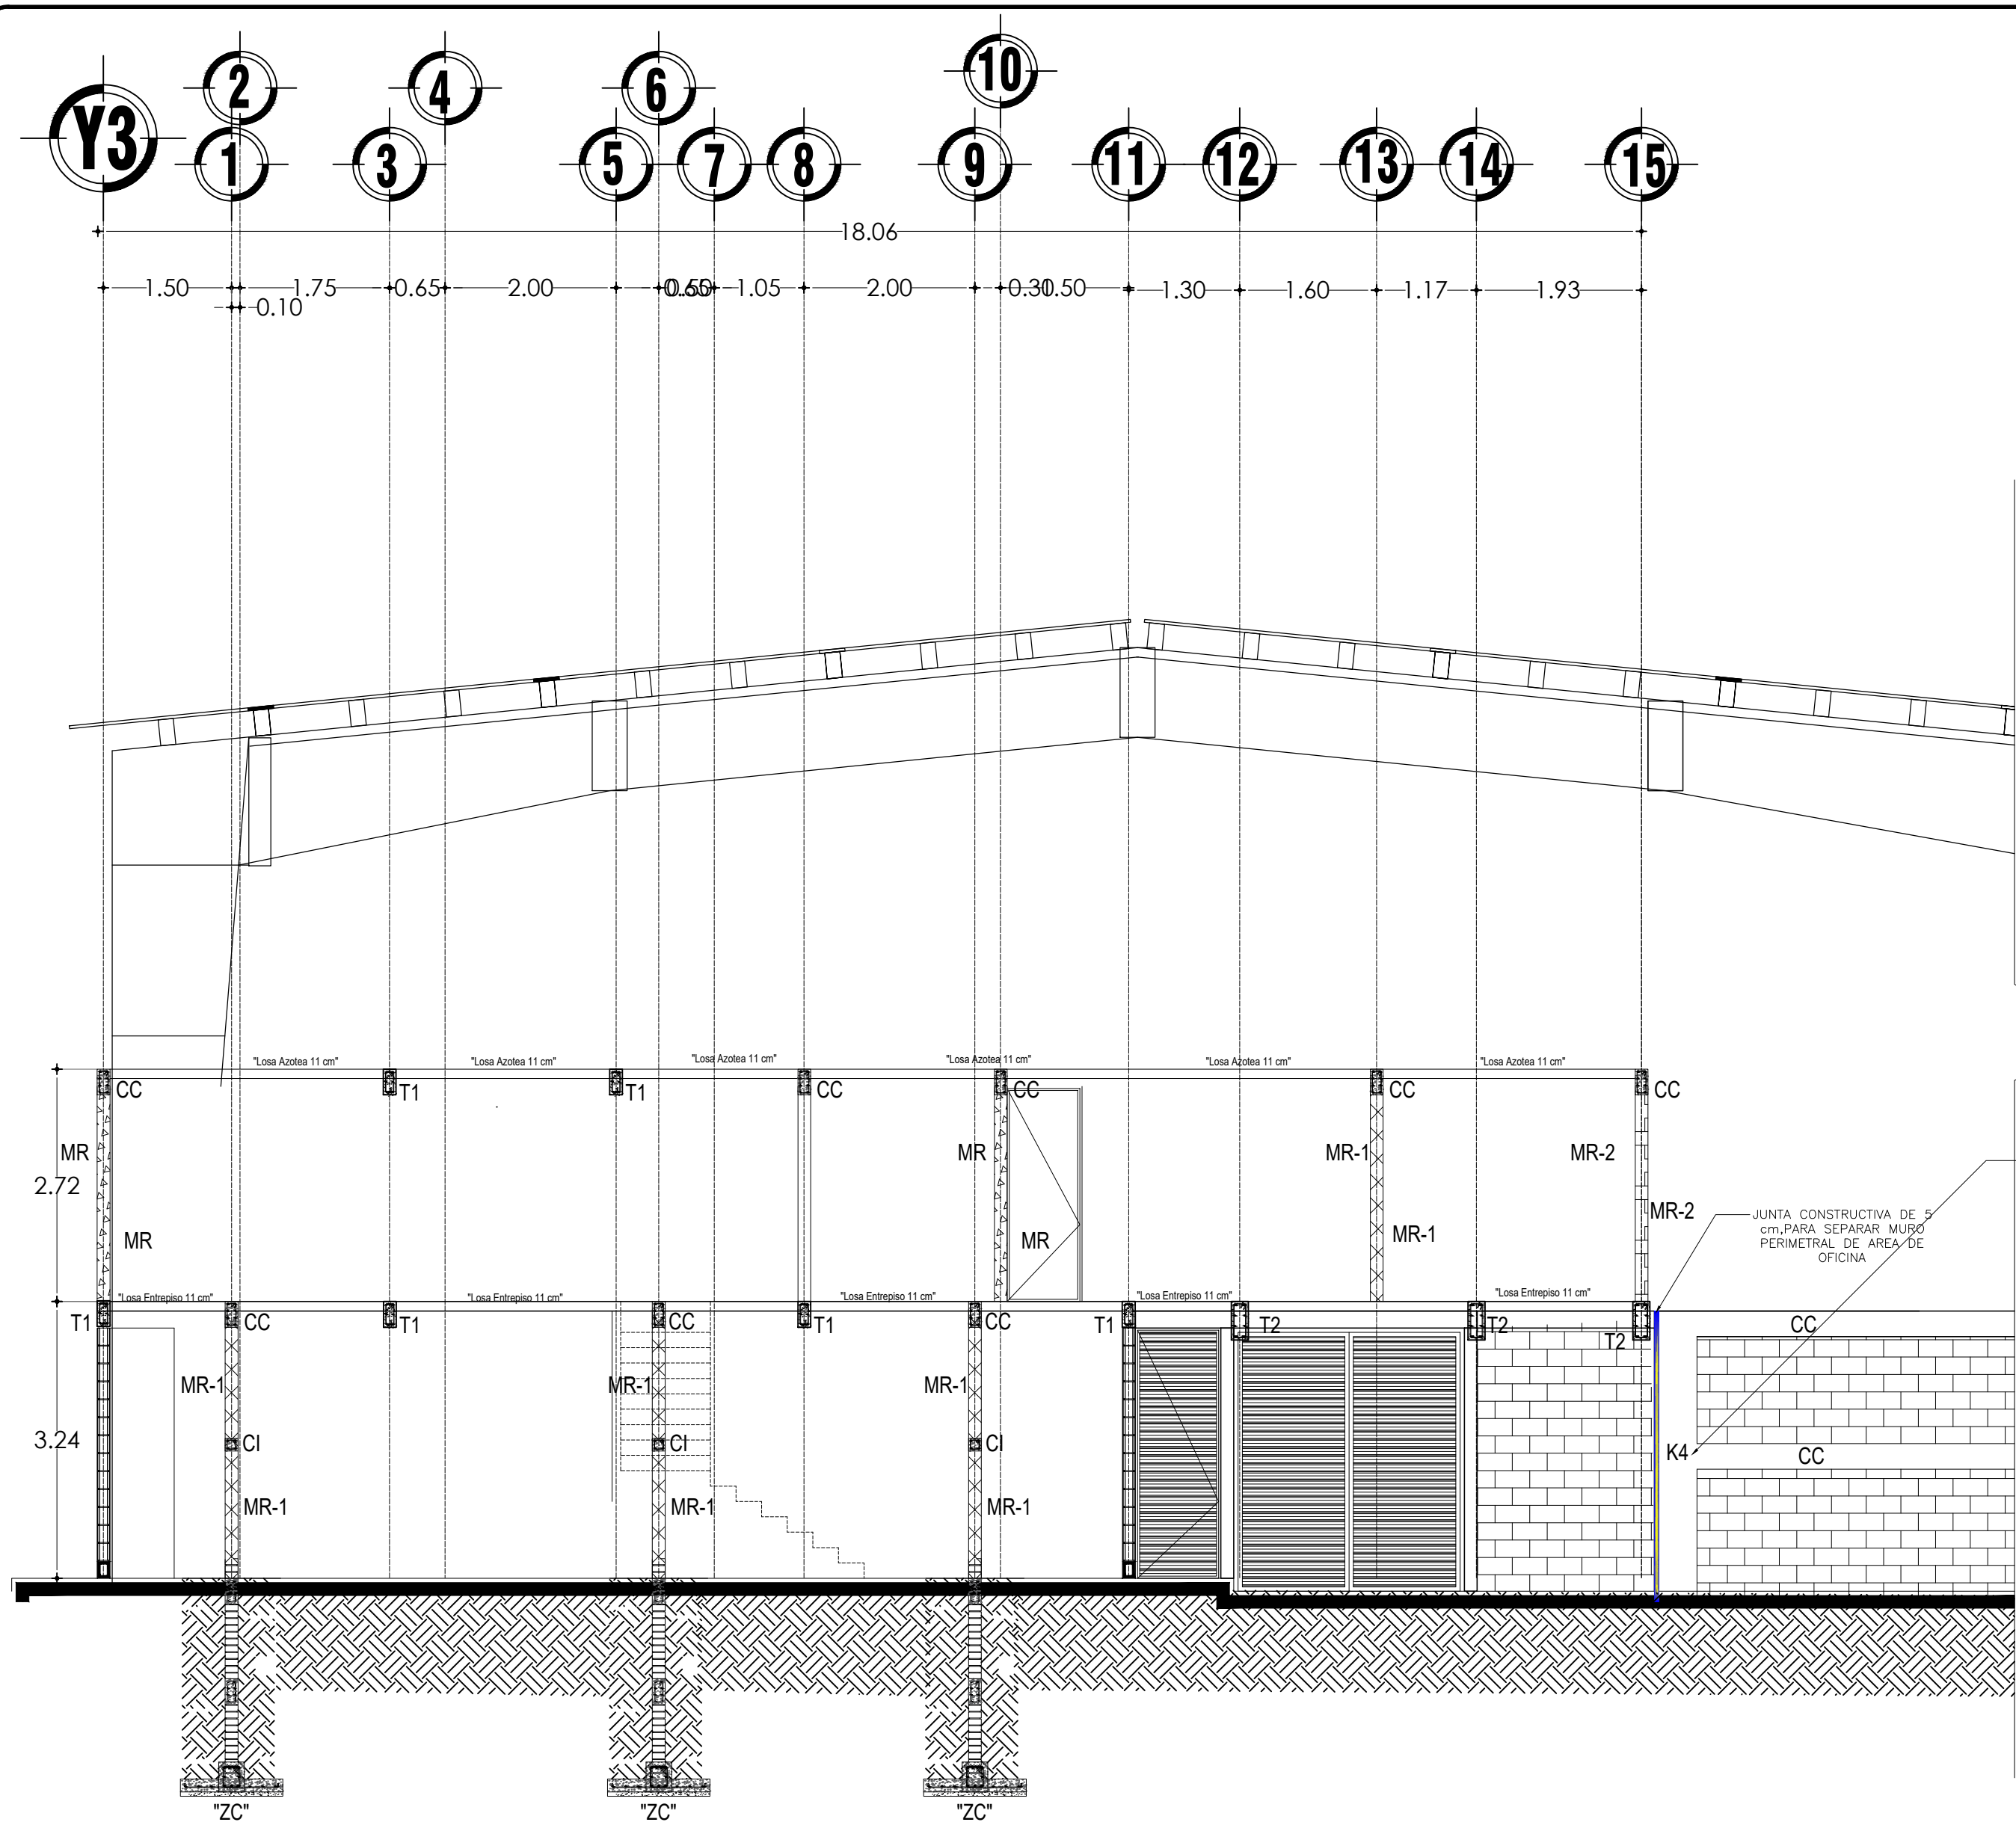


CORTE ESTRUCTURAL C-C'
(AREA DE OFICINAS)
ACOT. METROS ESC. 1:35



TRABES

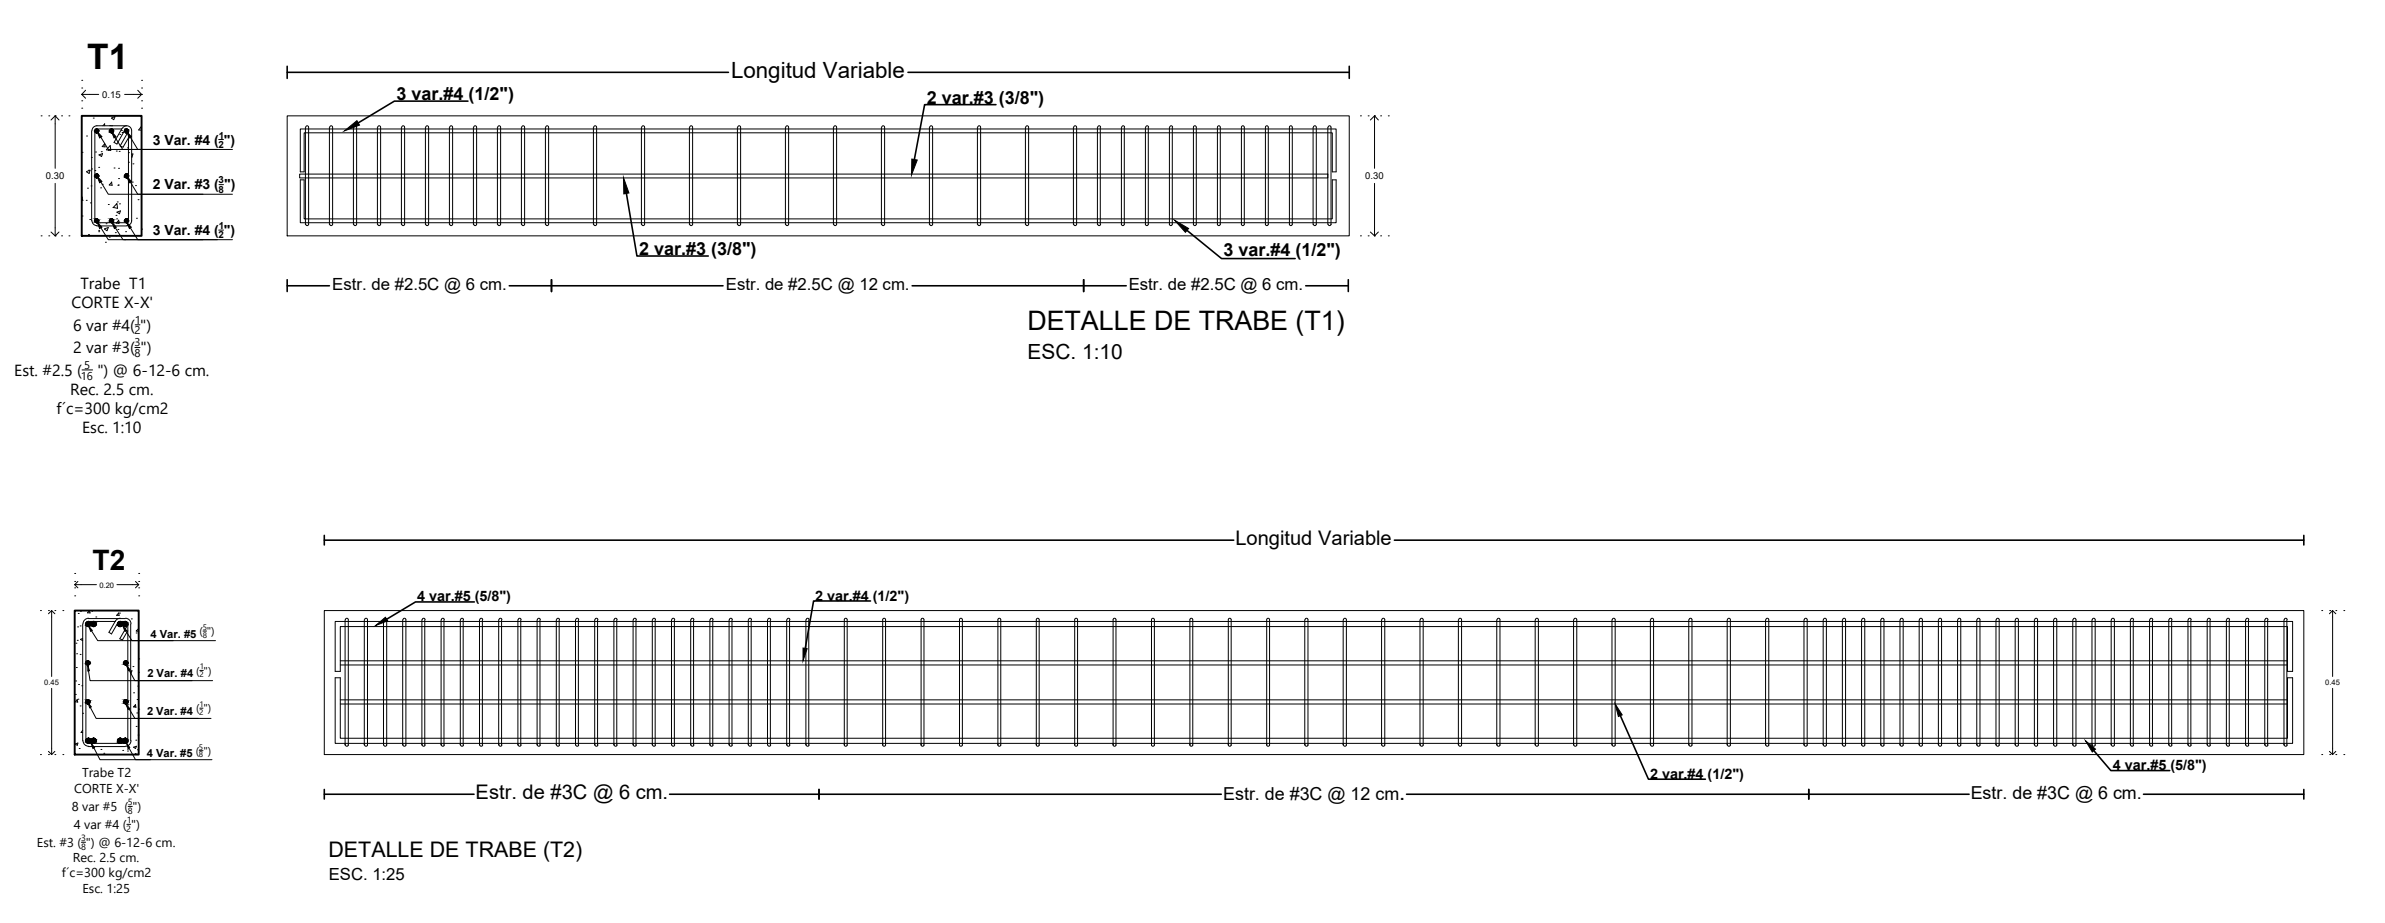


LOSAS DE CONCRETO

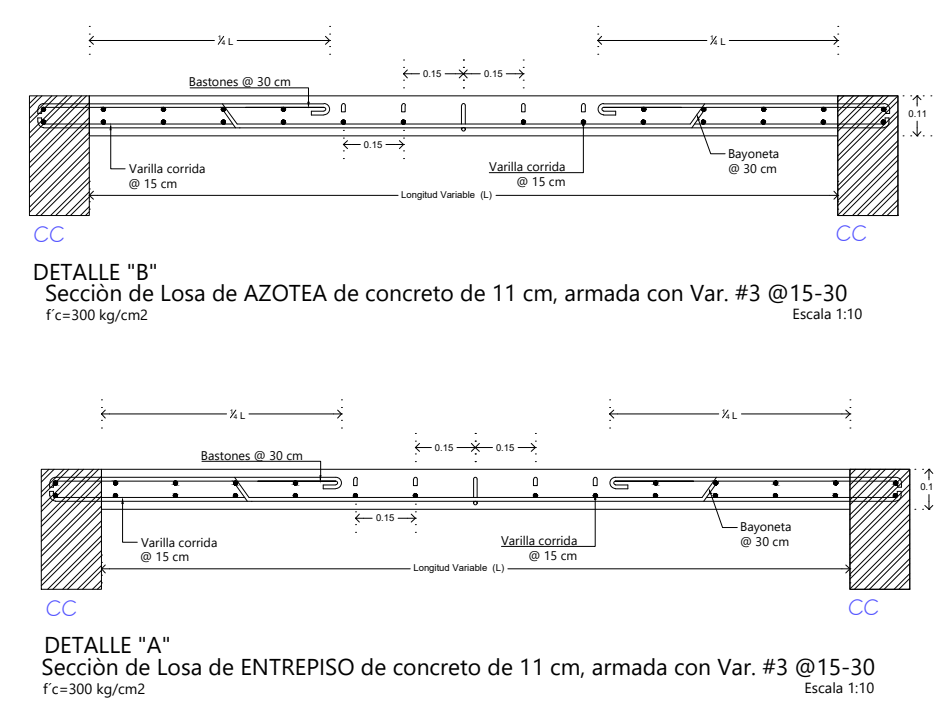

CASTILLOS Y CADENAS

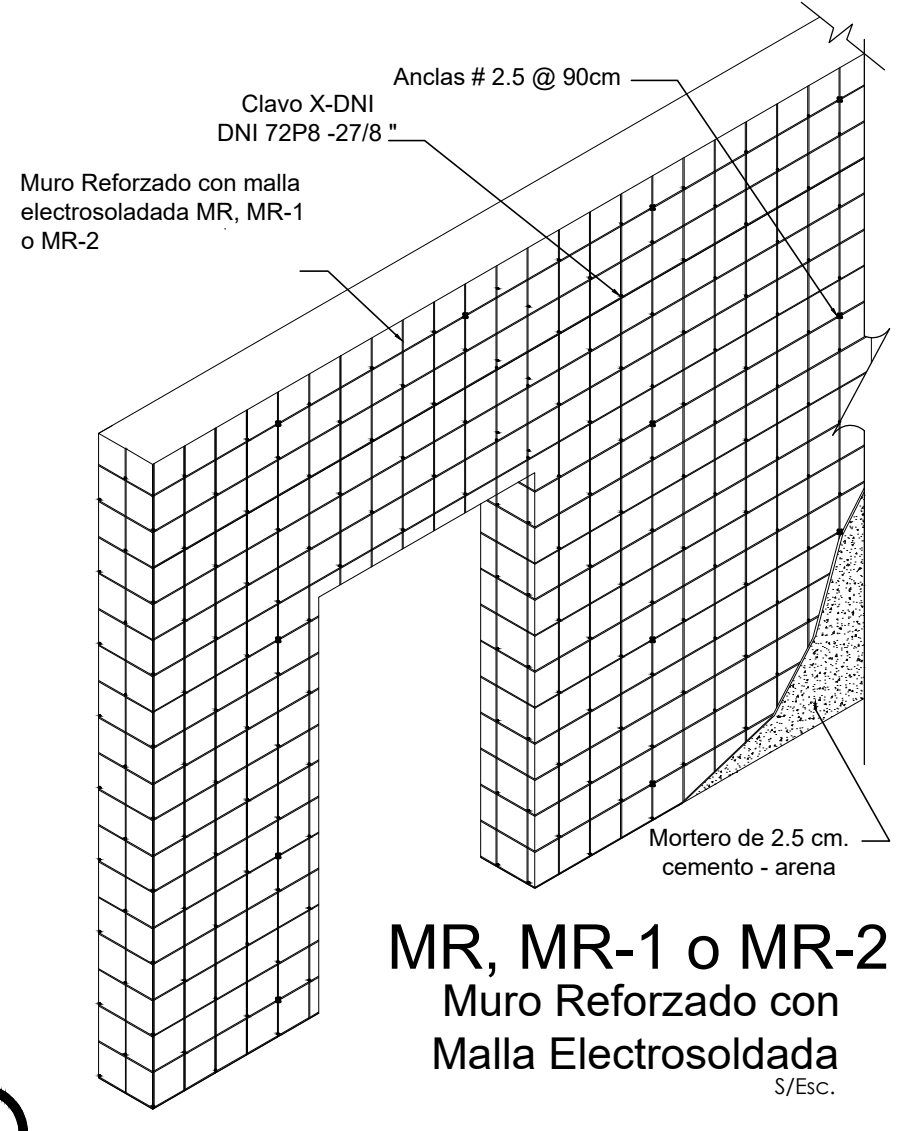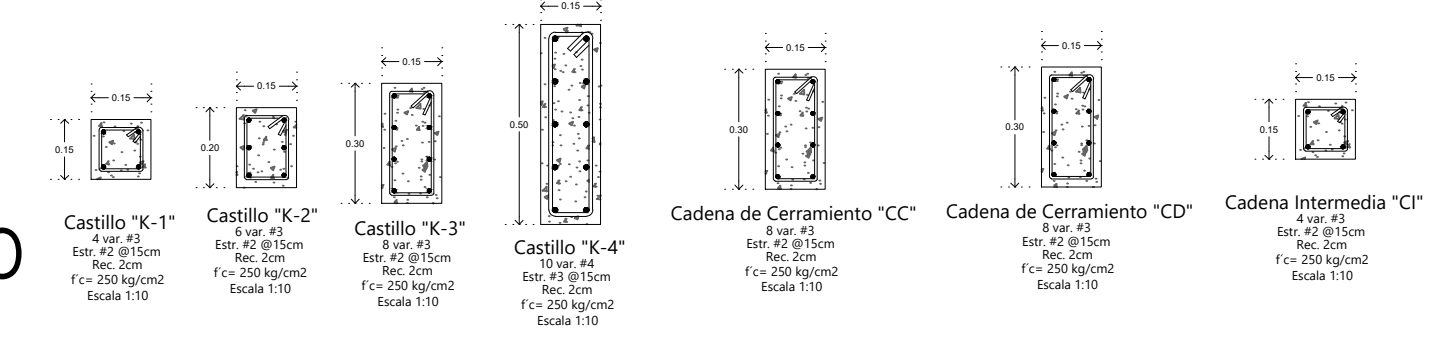

MR, MR-1 o MR-2
Muro Reforzado con
Malla Electrosoldada
S/Esc.

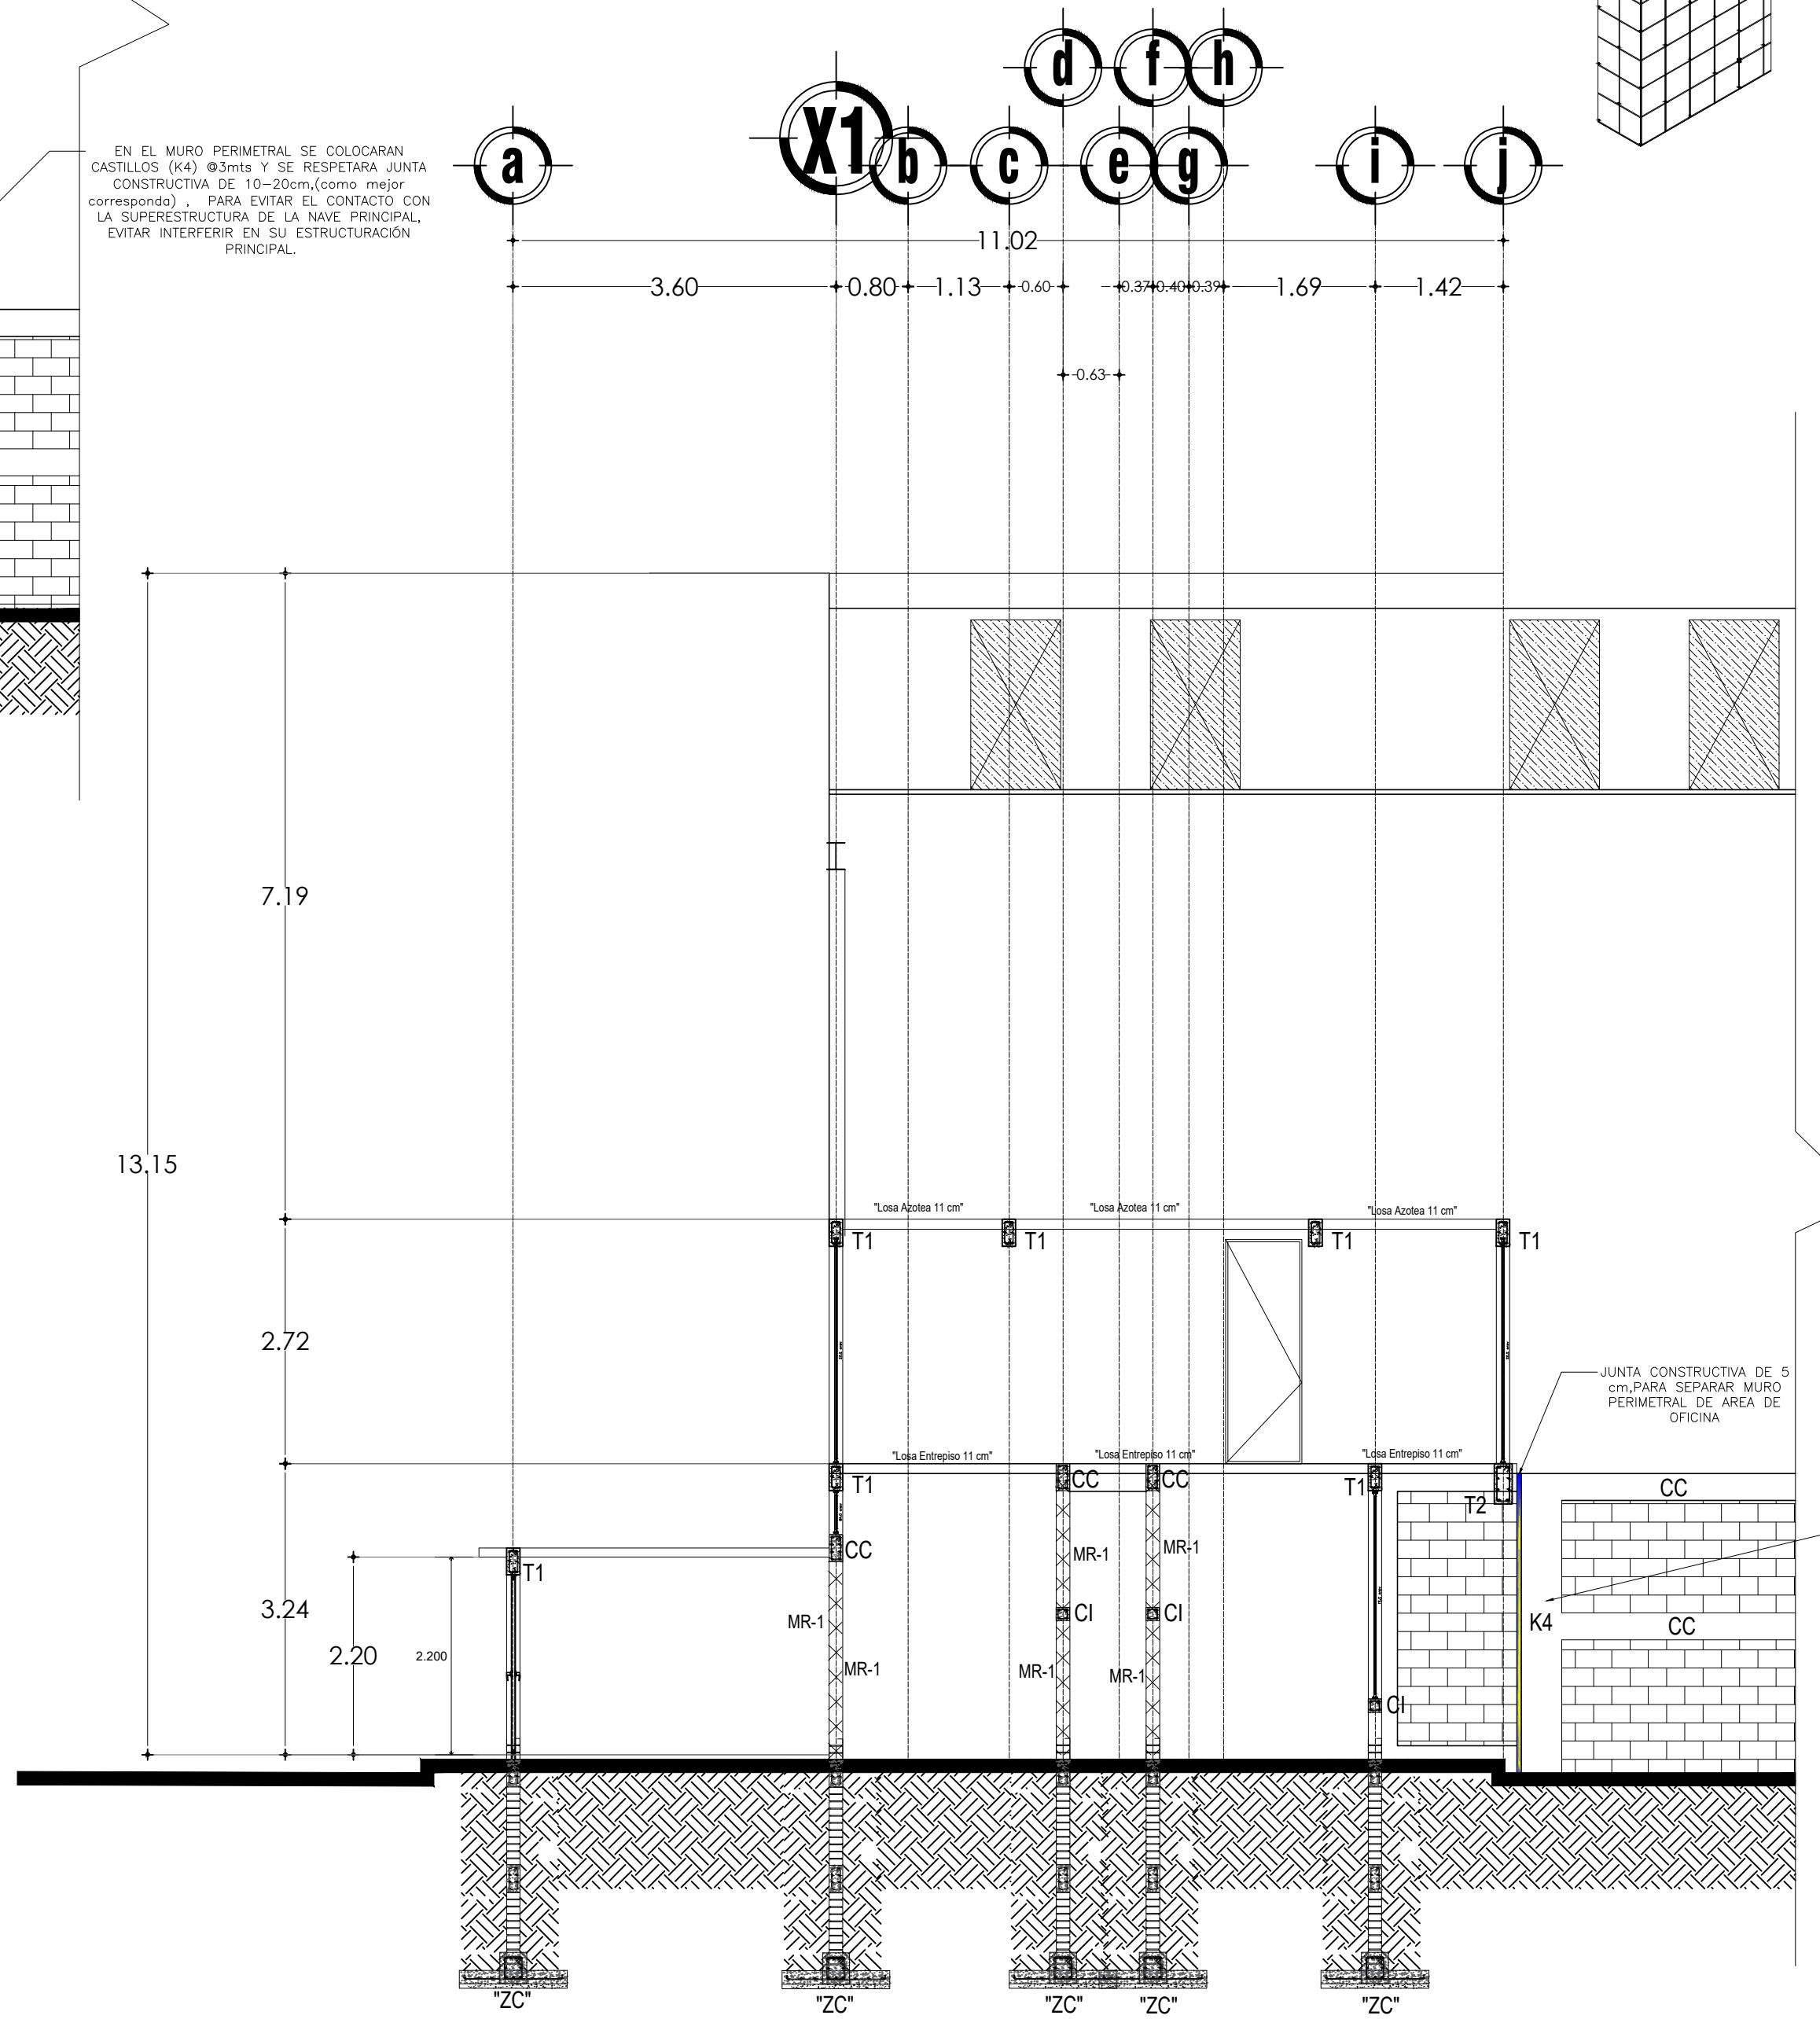

CORTE ESTRUCTURAL A-A'
(AREA DE OFICINAS)
ACOT. METROS ESC. 1:35

