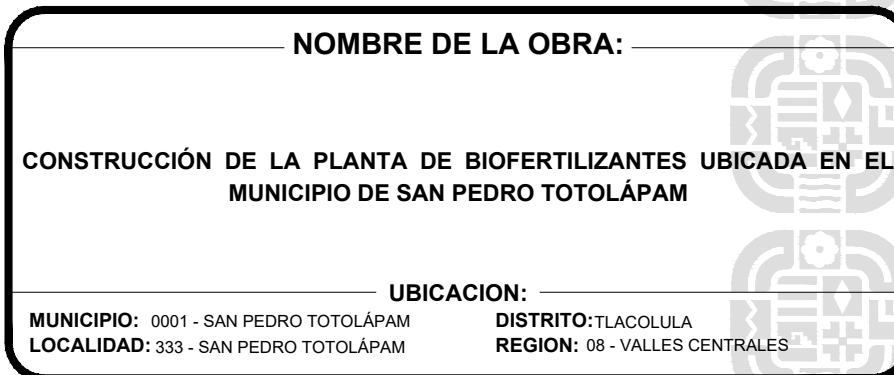
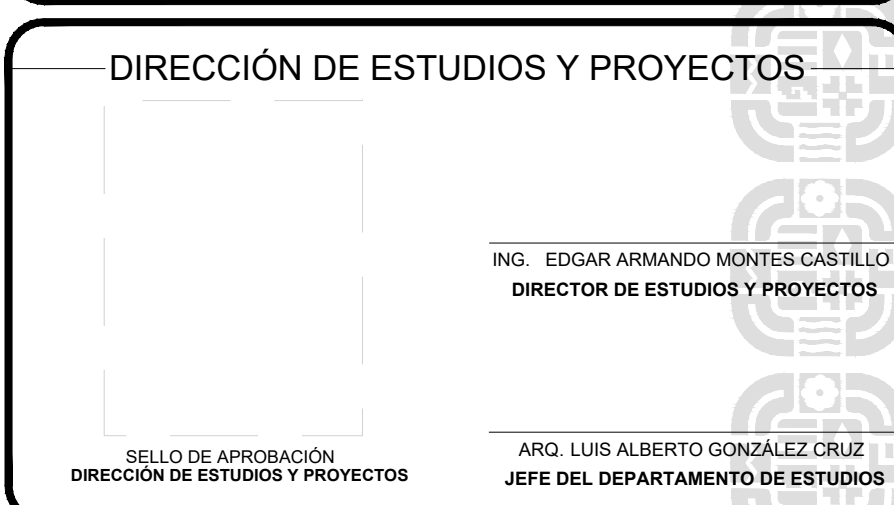
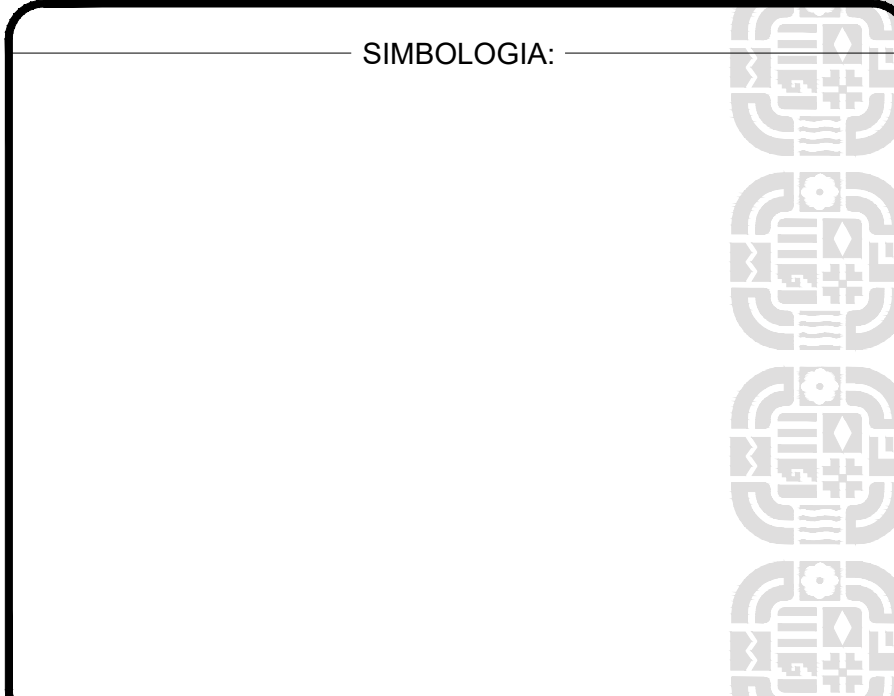
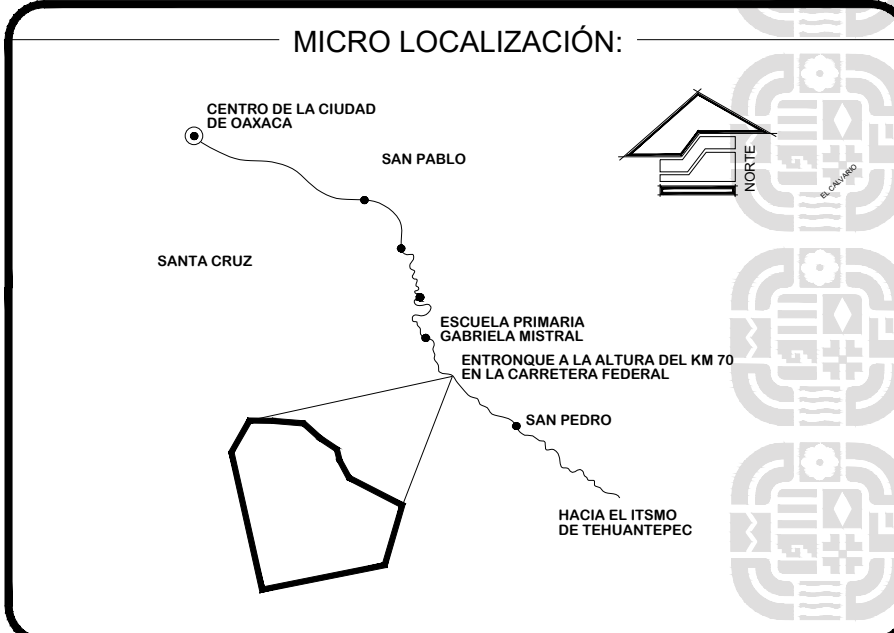
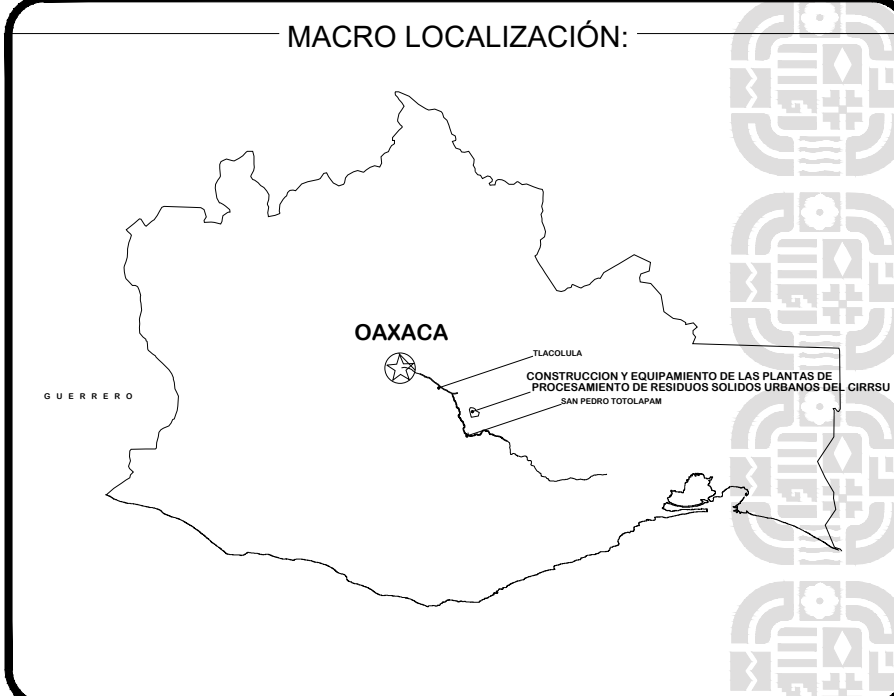


INSTALACIÓN PLUVIAL

ESCALA 1:200

DIRECCIÓN DE ESTUDIOS Y PROYECTOS