
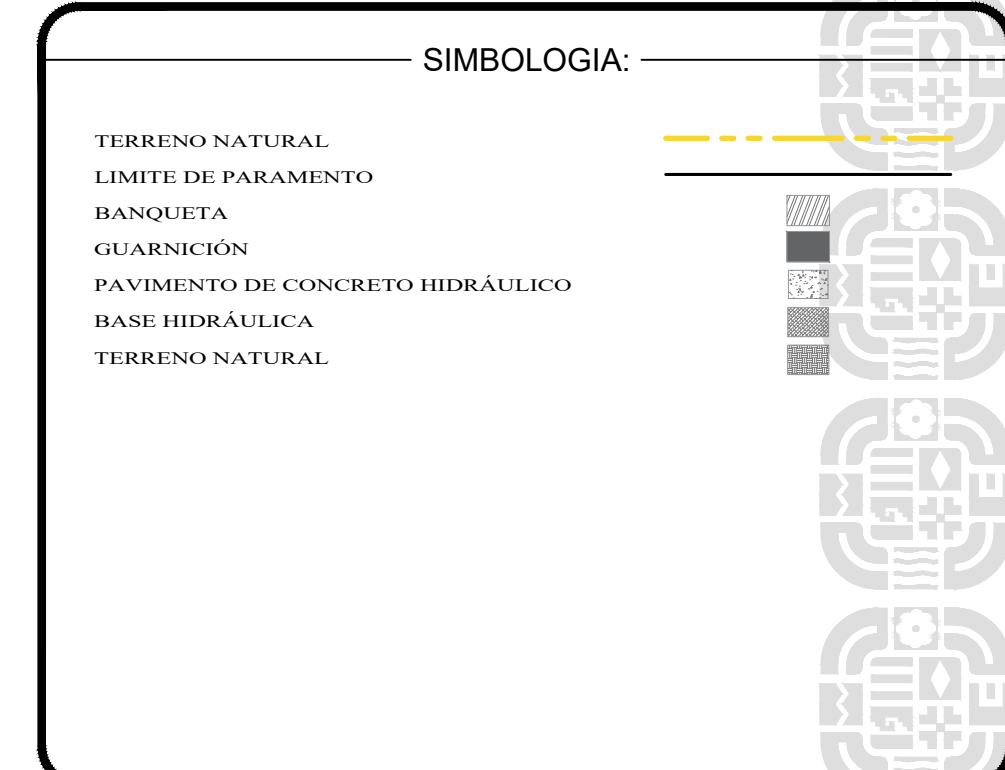
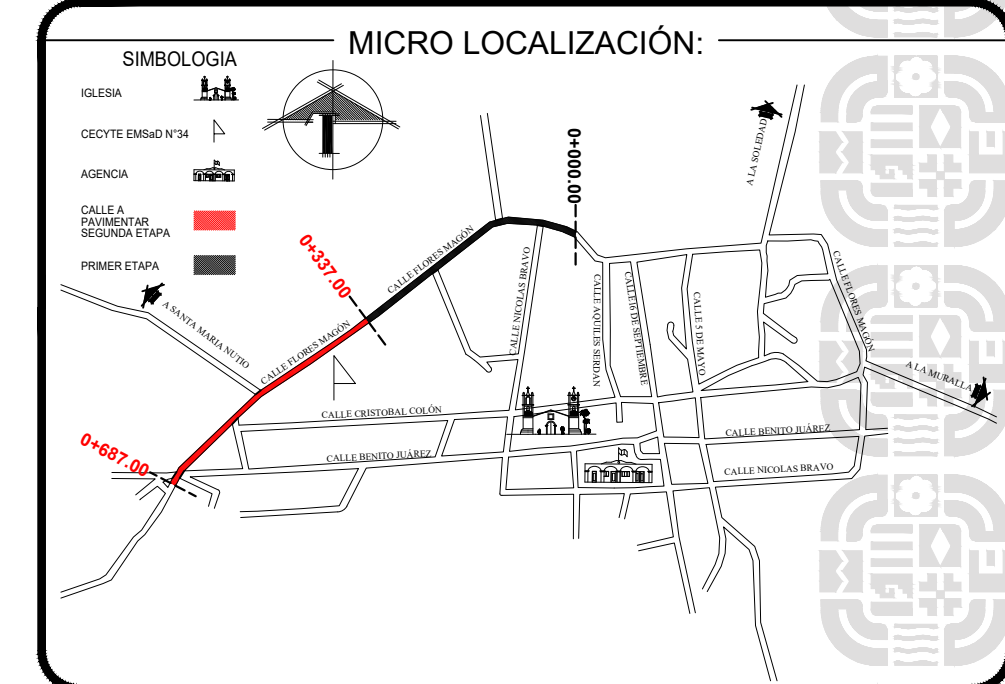
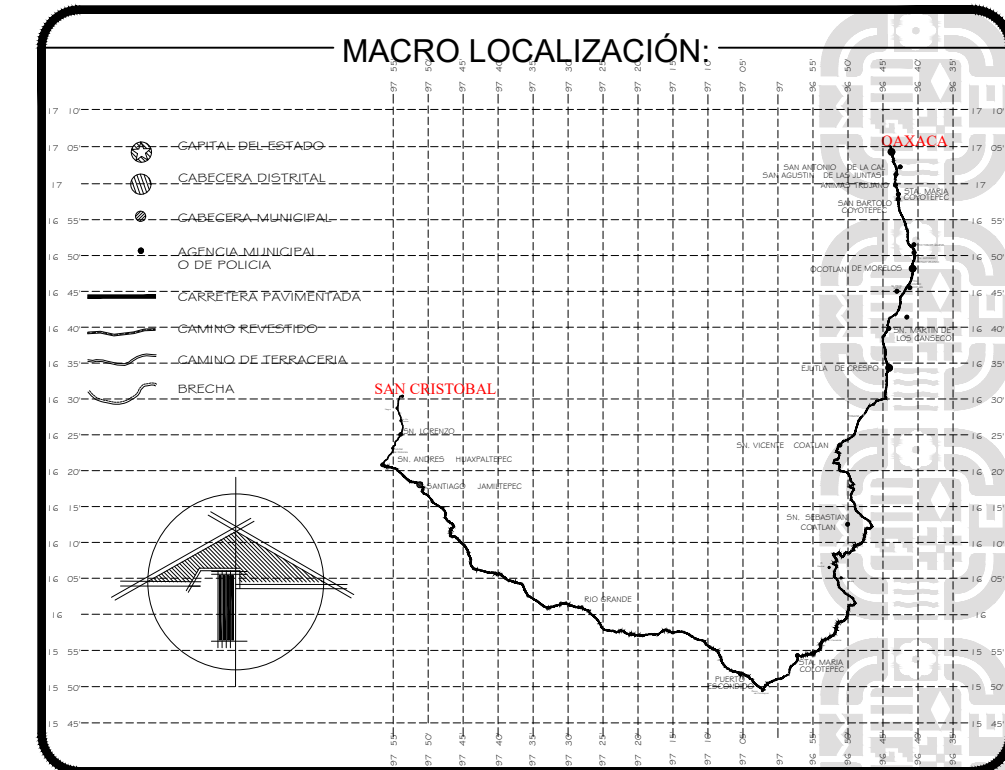
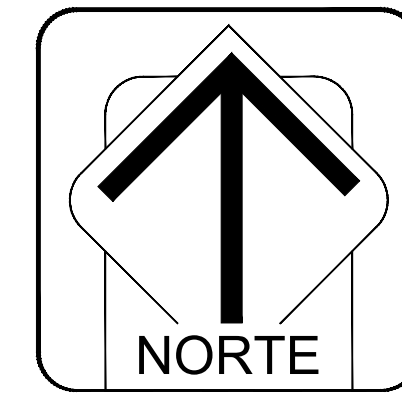
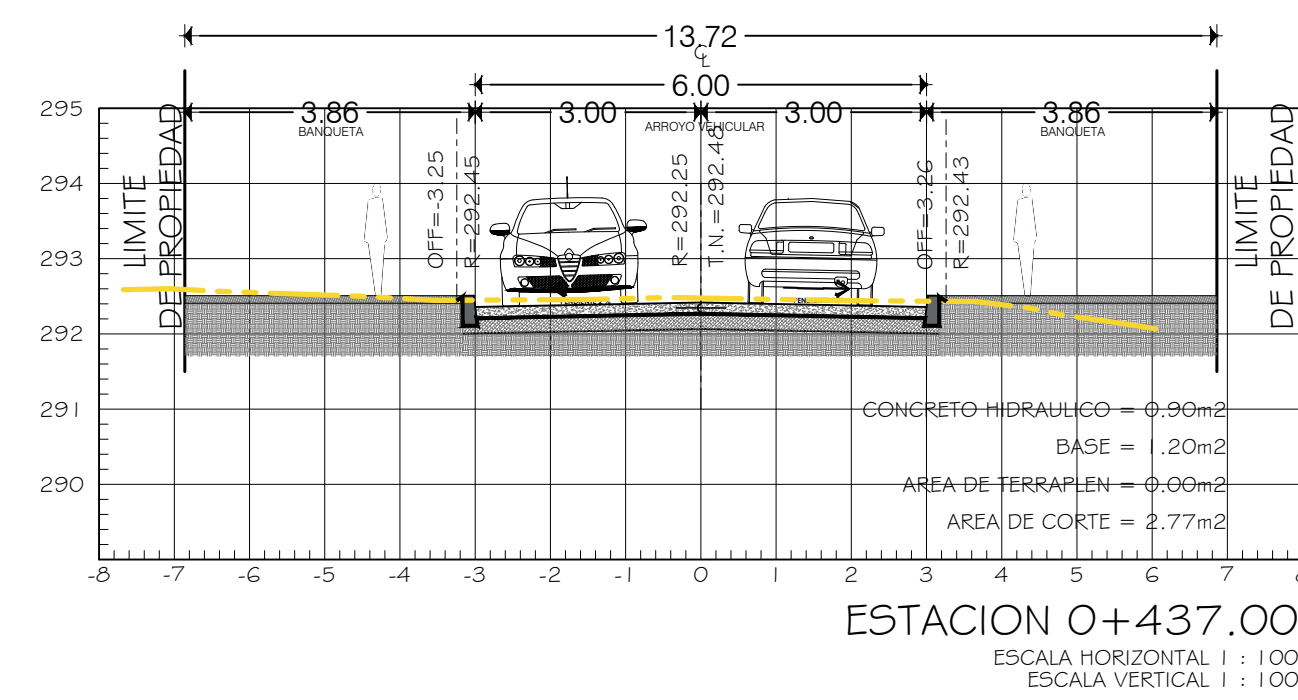
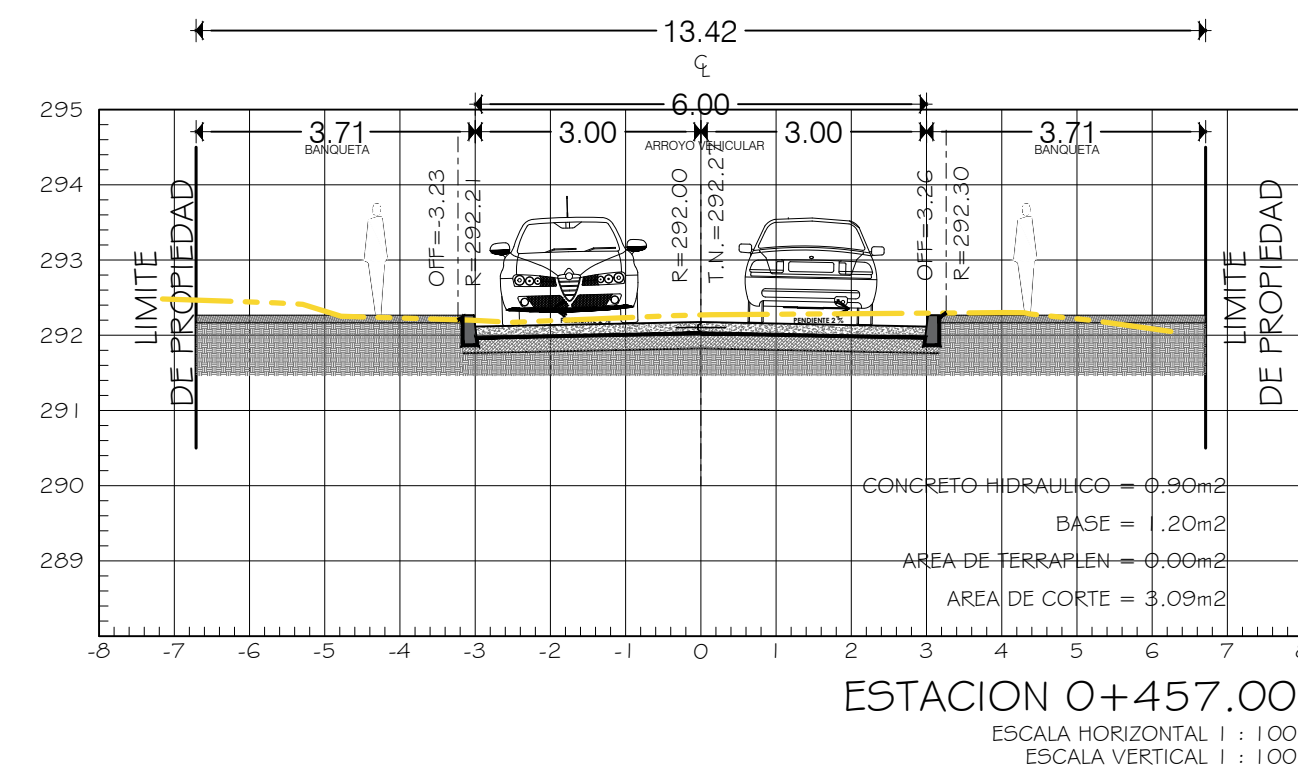
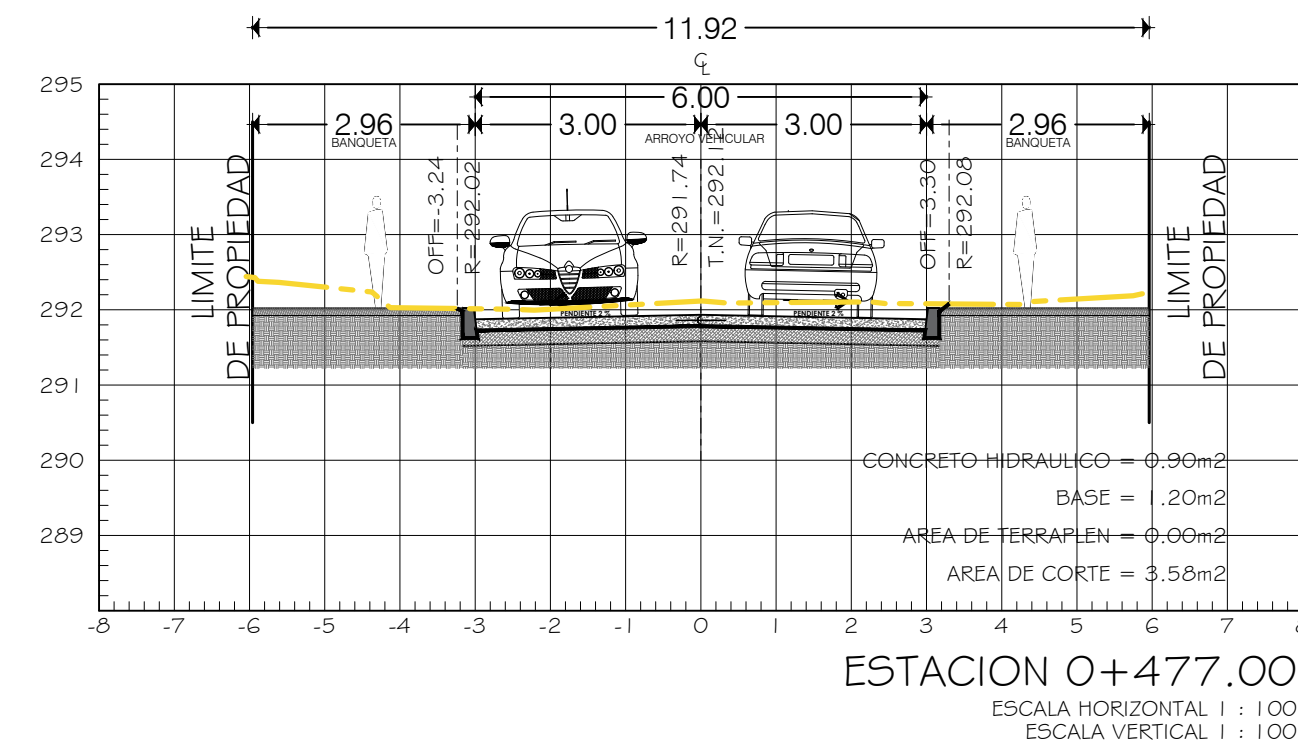
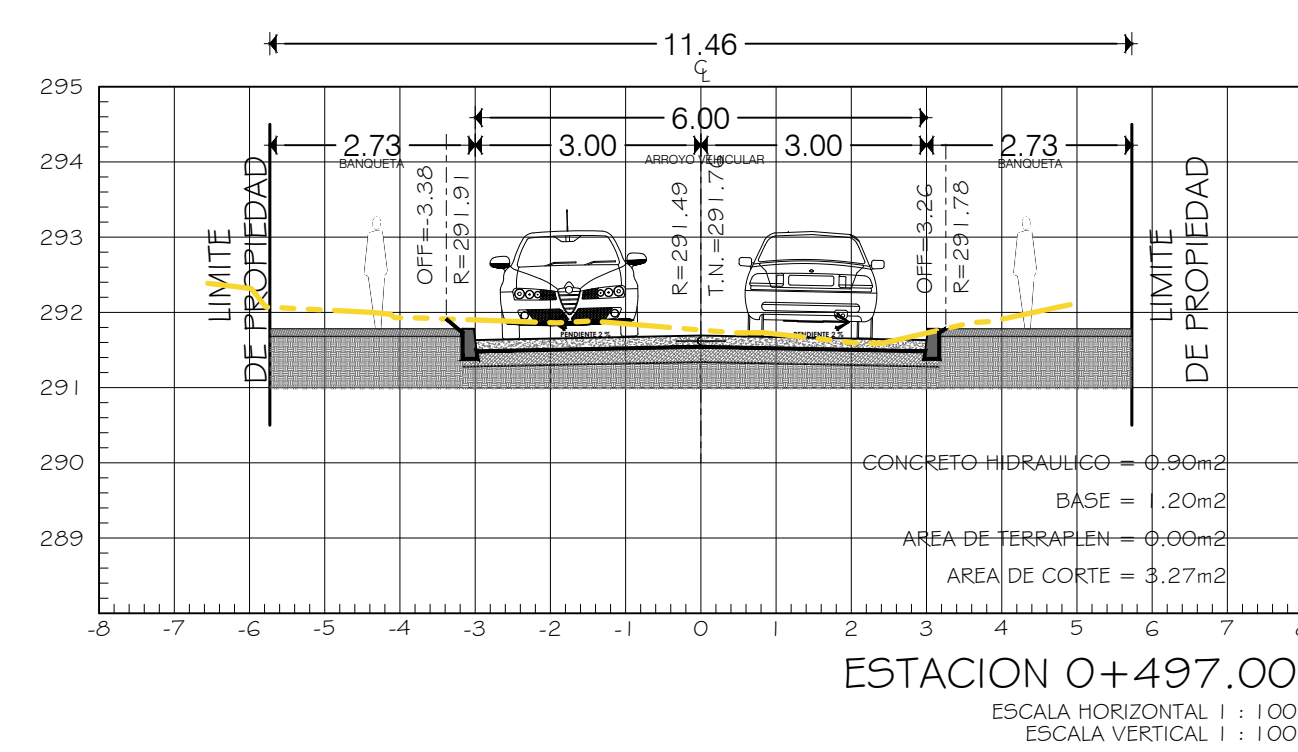
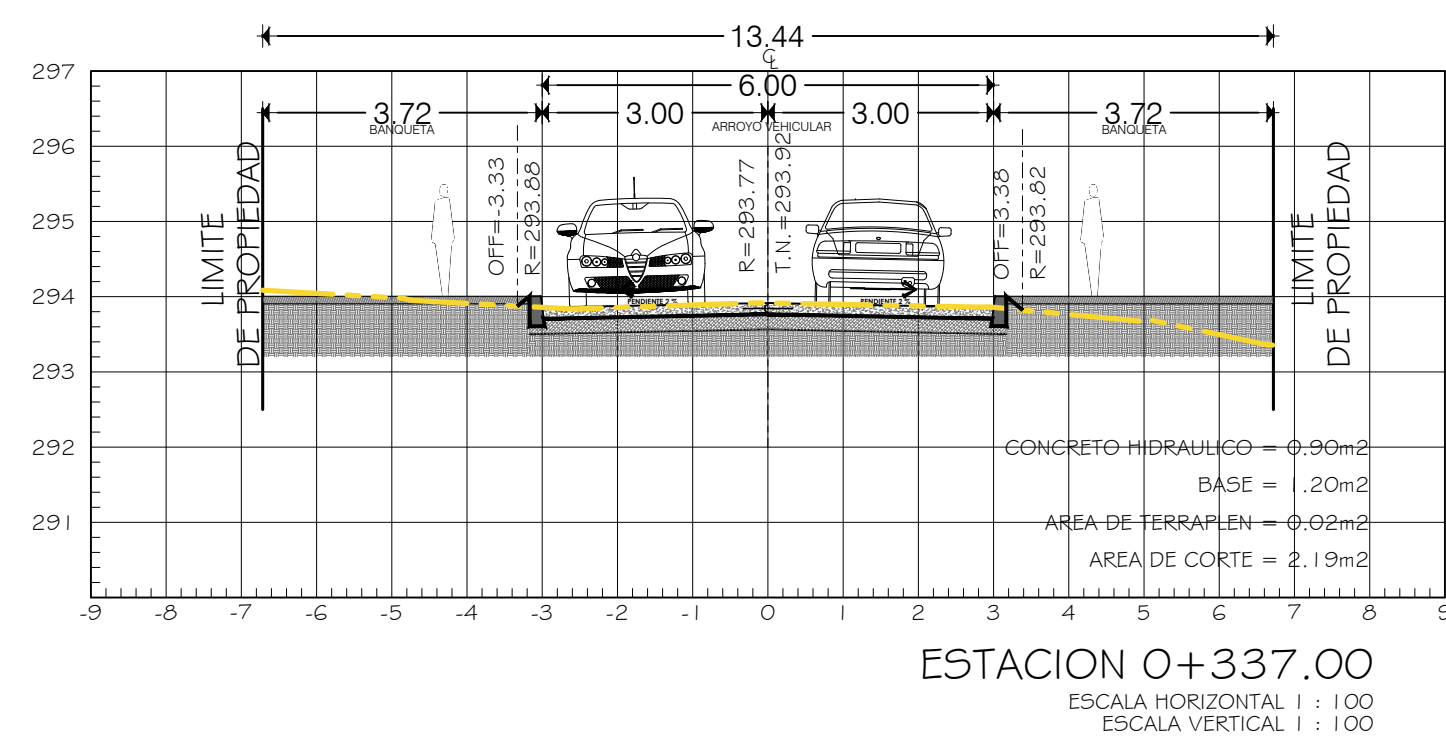
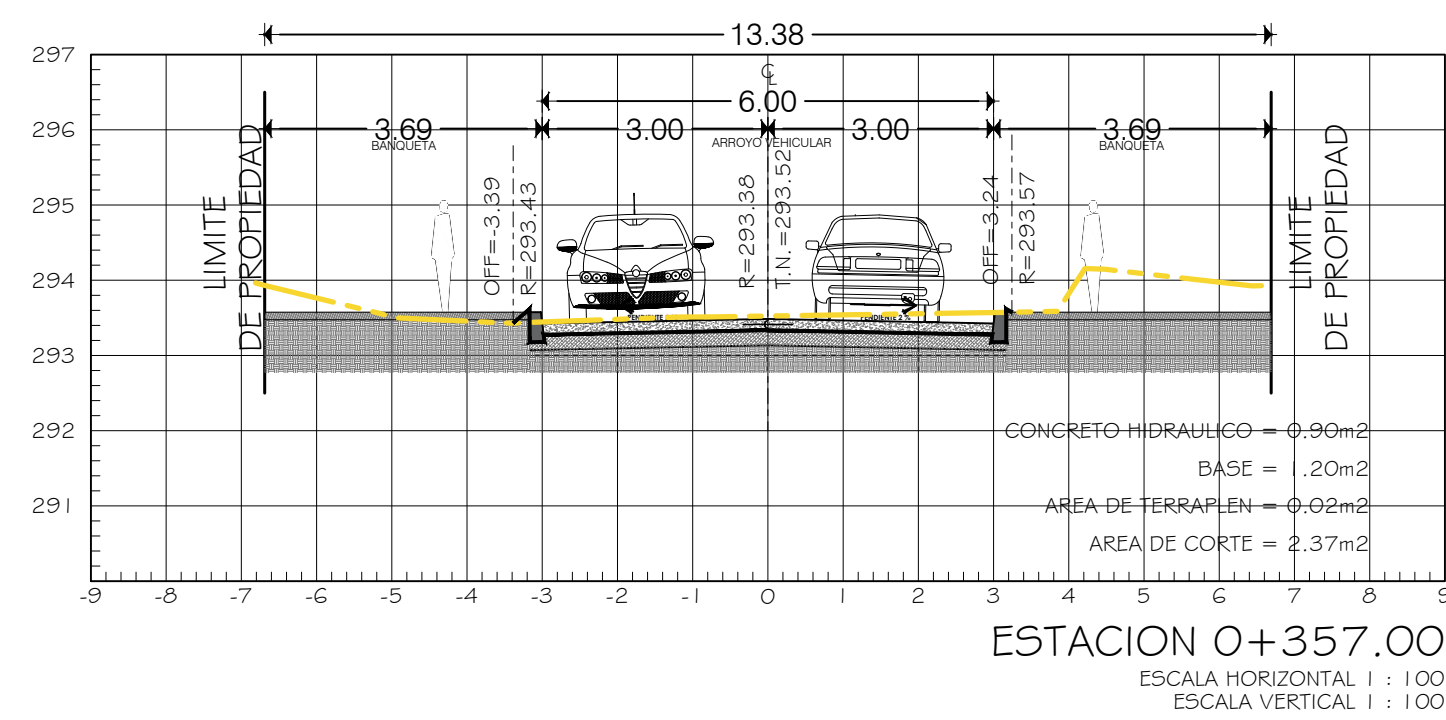
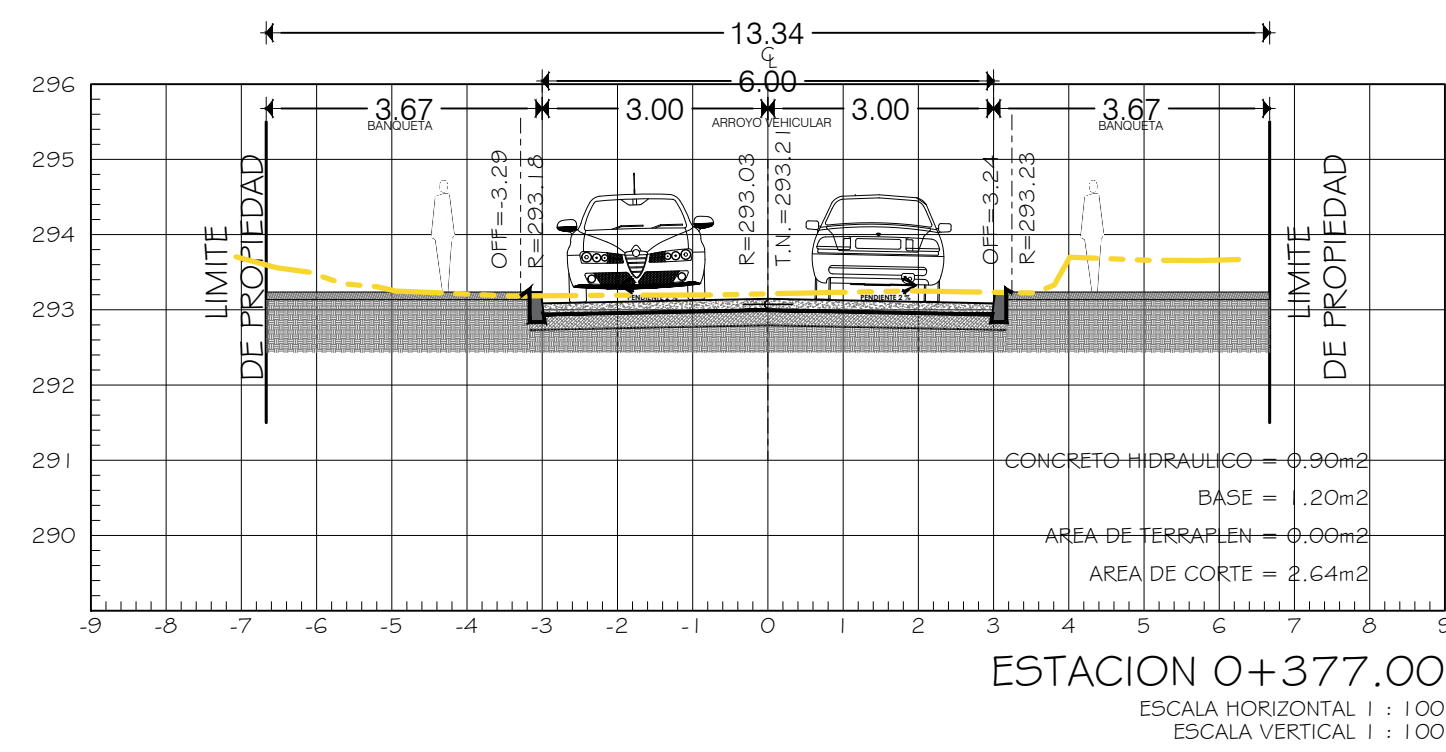
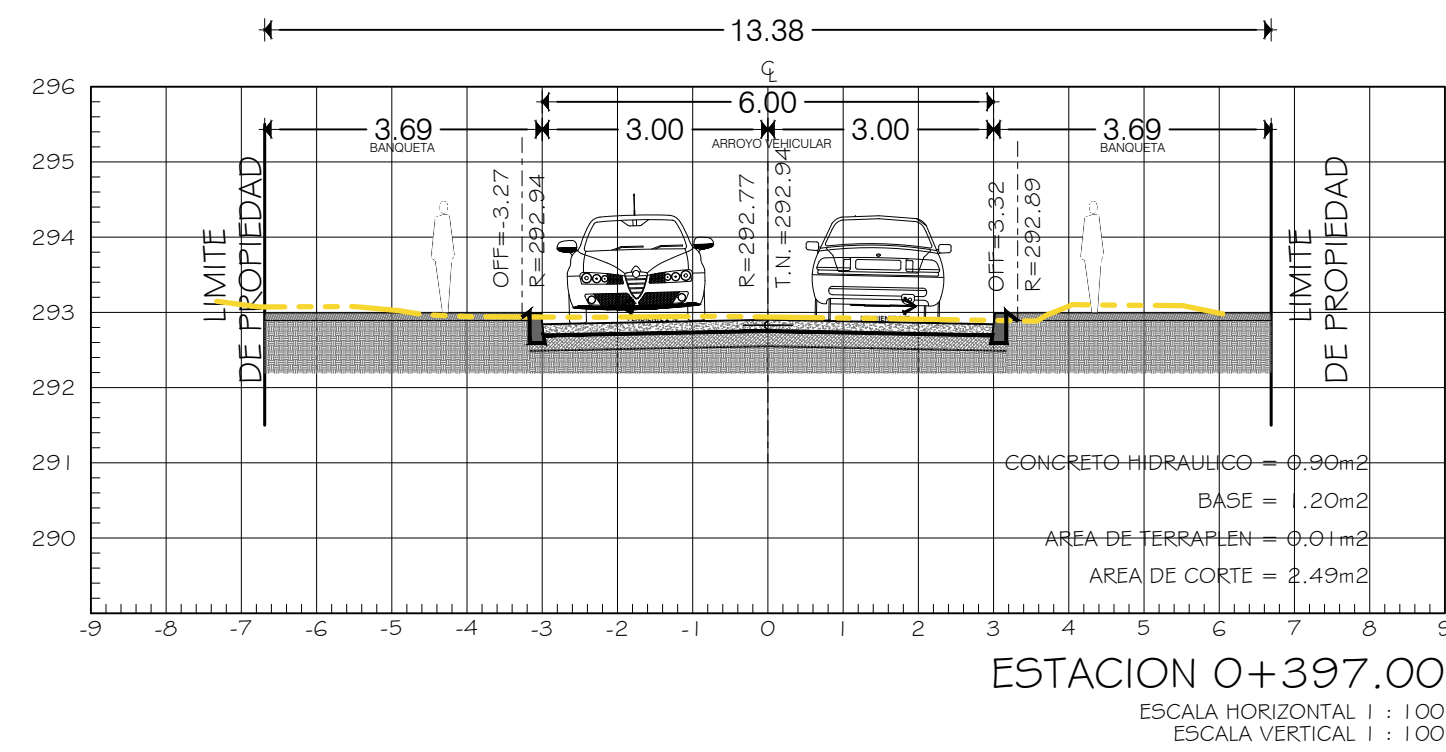


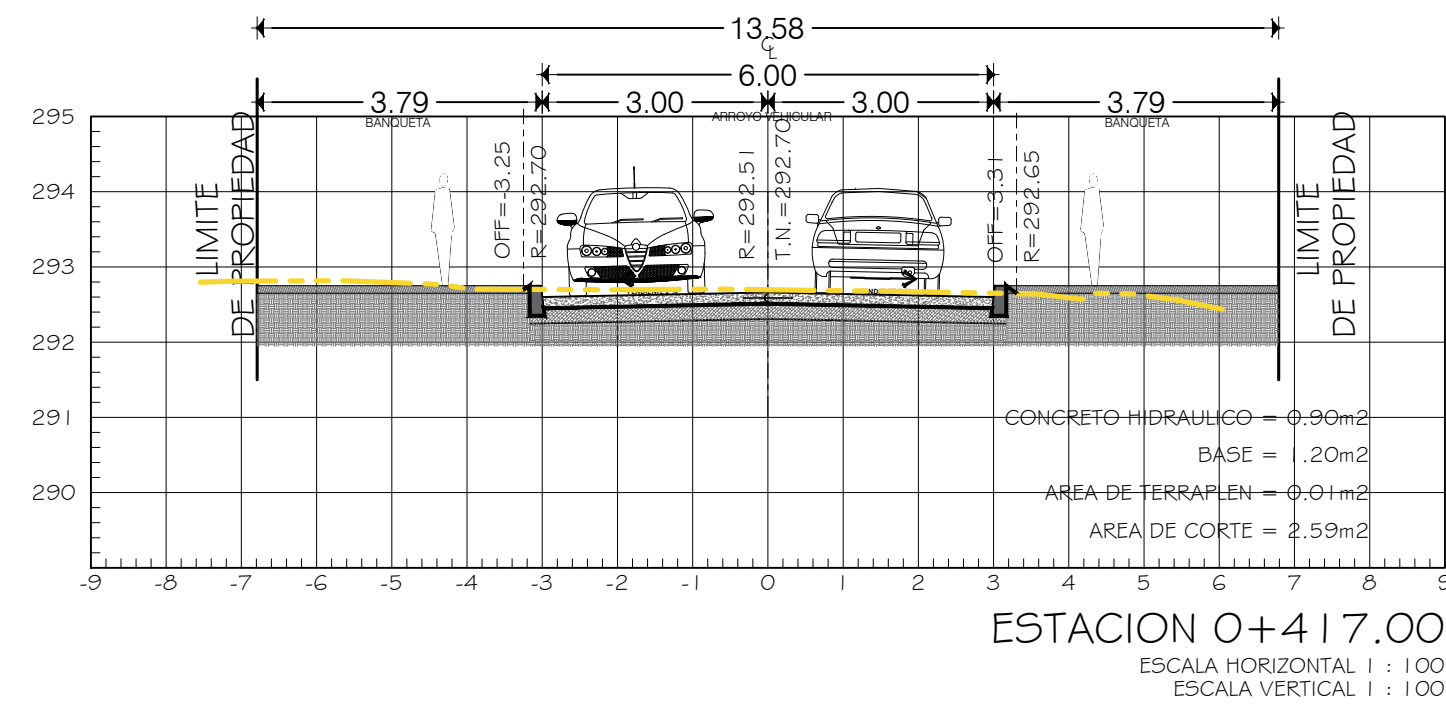

ING. SALOMÓN JARA CRUZ
GOBERNADOR CONSTITUCIONAL DEL ESTADO DE OAXACA
ARQ. SILDIA MECOTT GÓMEZ
SECRETARÍA DE INFRAESTRUCTURAS Y COMUNICACIONES
ING. LUIS EDUARDO VELASCO LUNA
SUB SECRETARIO DE OBRAS PÚBLICAS

DIRECCIÓN DE ESTUDIOS Y PROYECTOS

ING. EDGAR ARMANDO MONTES CASTILLO
DIRECTOR DE ESTUDIOS Y PROYECTOS

SELO DE APROBACIÓN
DIRECCIÓN DE ESTUDIOS Y PROYECTOS

MTRO. LUIS ALBERTO ESCOBAR CRUZ
JEFE DEL DEPARTAMENTO DE ESTUDIOS

NOMBRE DE LA OBRA:

CONSTRUCCIÓN DE PAVIMENTO CON CONCRETO HIDRÁULICO EN LA CALLE FLORES MAGON (SEGUNDA ETAPA), EN LA LOCALIDAD DE SAN CRISTÓBAL, MUNICIPIO DE SAN AGUSTÍN CHAYUCO

UBICACIÓN:
MUNICIPIO: 082 - SAN AGUSTÍN CHAYUCO
LOCALIDAD: 0005 - SAN CRISTÓBAL
DISTRITO: JAMILTEPEC
REGION: 02 - COSTA

DATOS DE TECNICO RESPONSABLE:

DIRECTOR RESPONSABLE DE OBRA

PROYECTISTA

TIPO DE PLANO:
SECCIONES DE PROYECTO

EJERCICIO FISCAL:
2026
ESCALA:
EL QUE SE INDICA
ACOTACIÓN:
METROS

CLAVE DE PLANO:
FM-SEC-01
No. PLANO:
03 de 04