
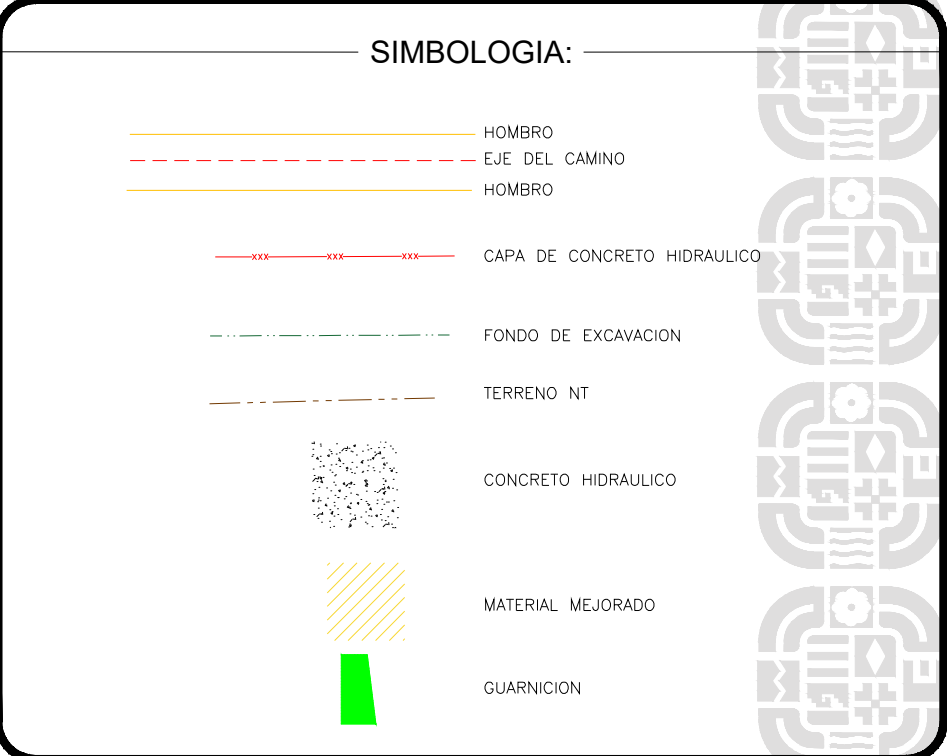
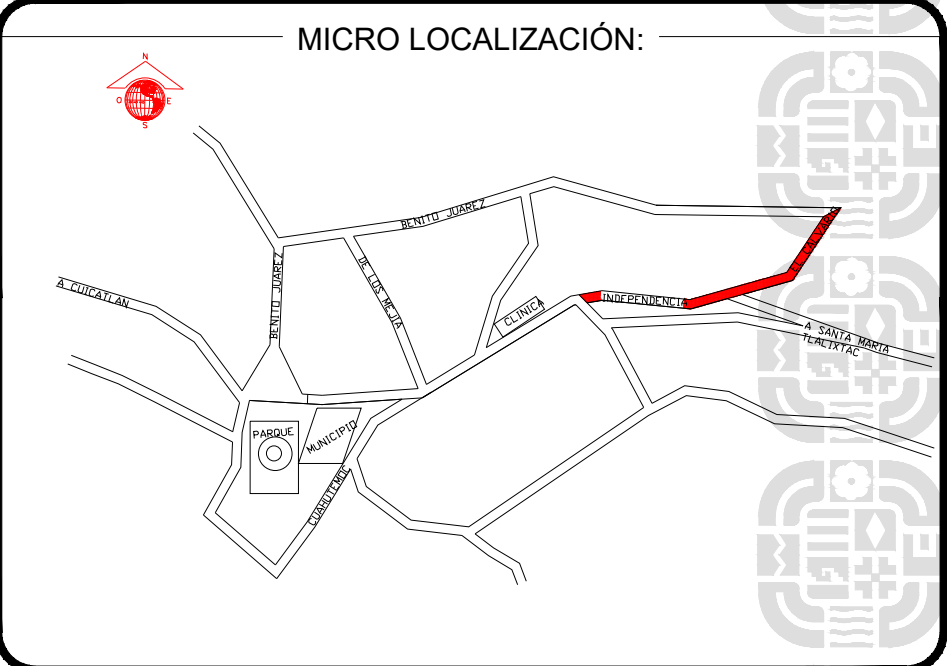
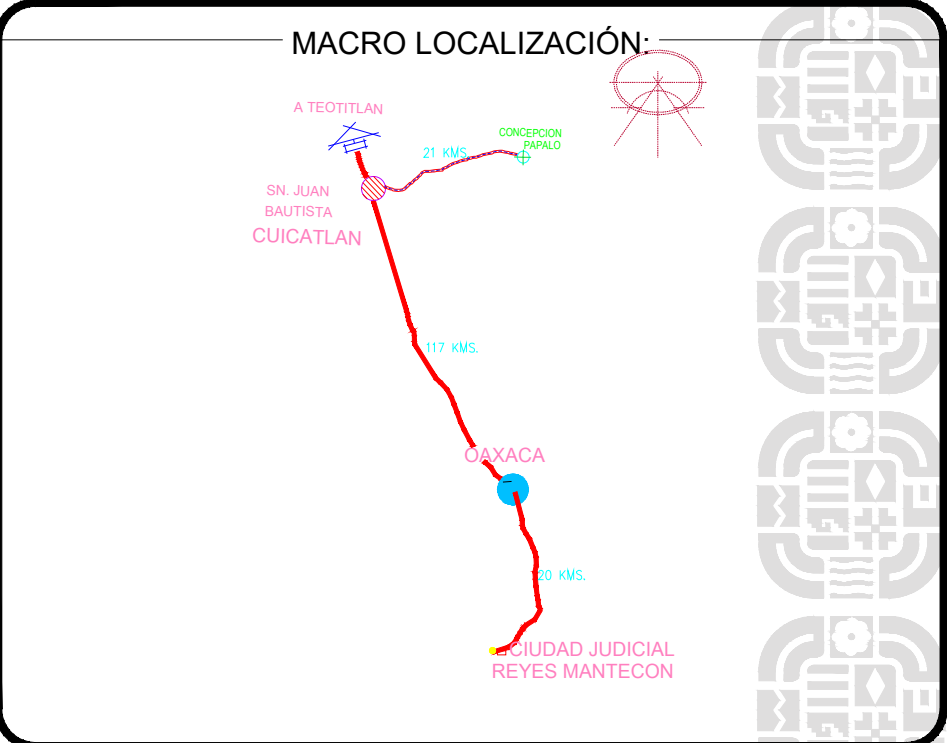
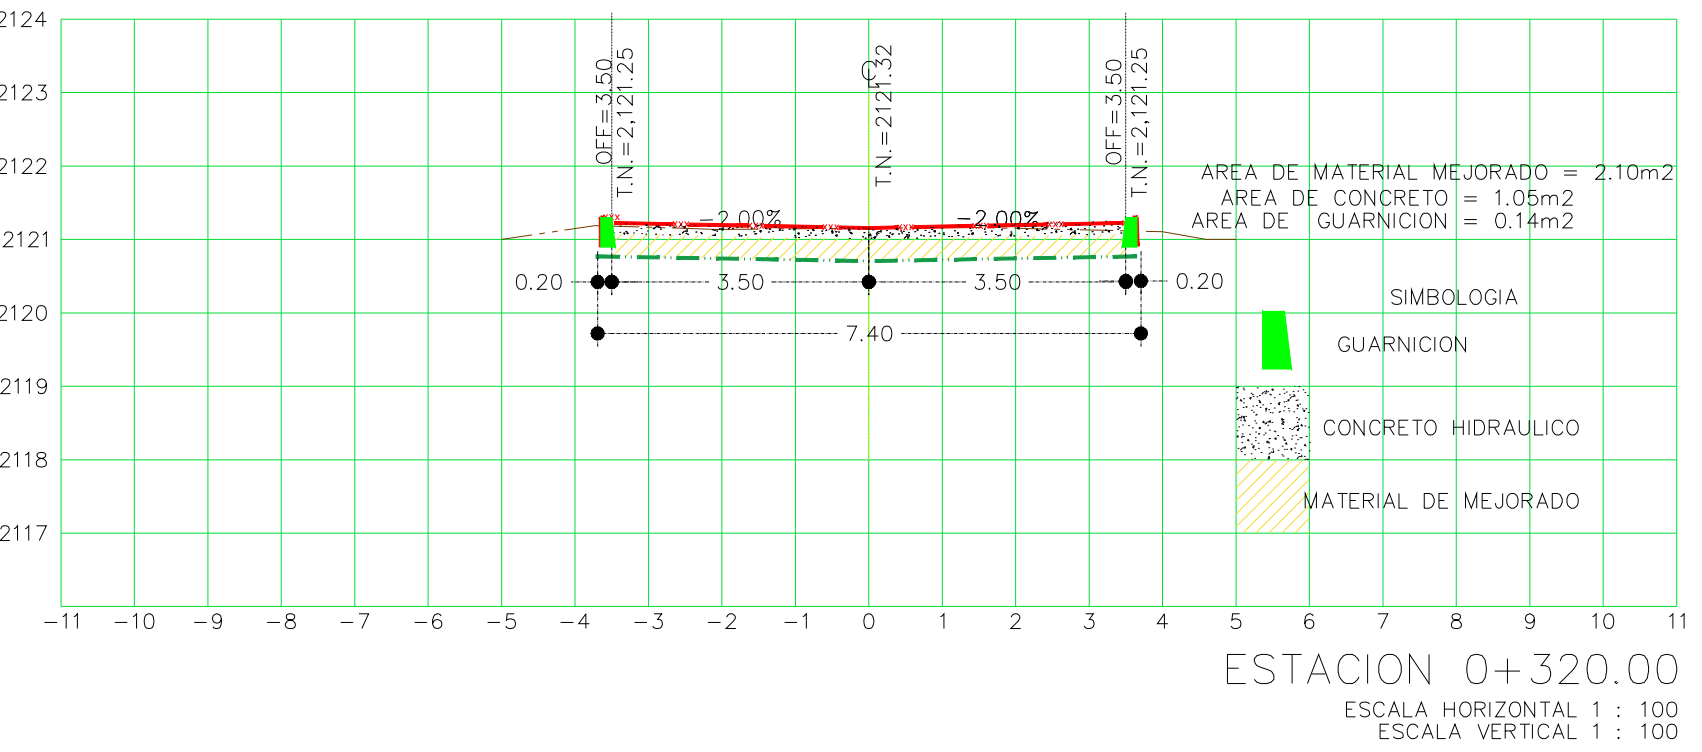
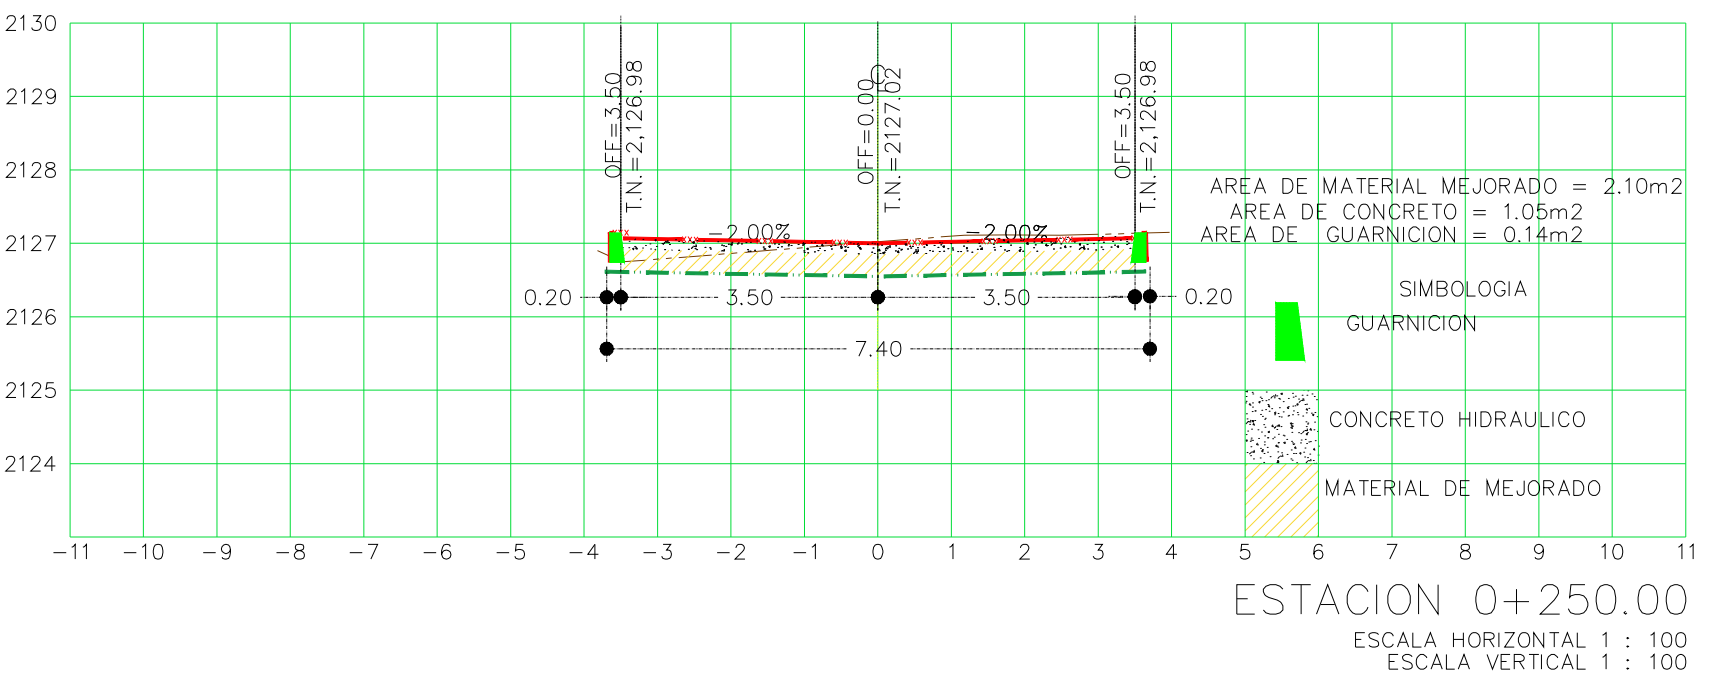
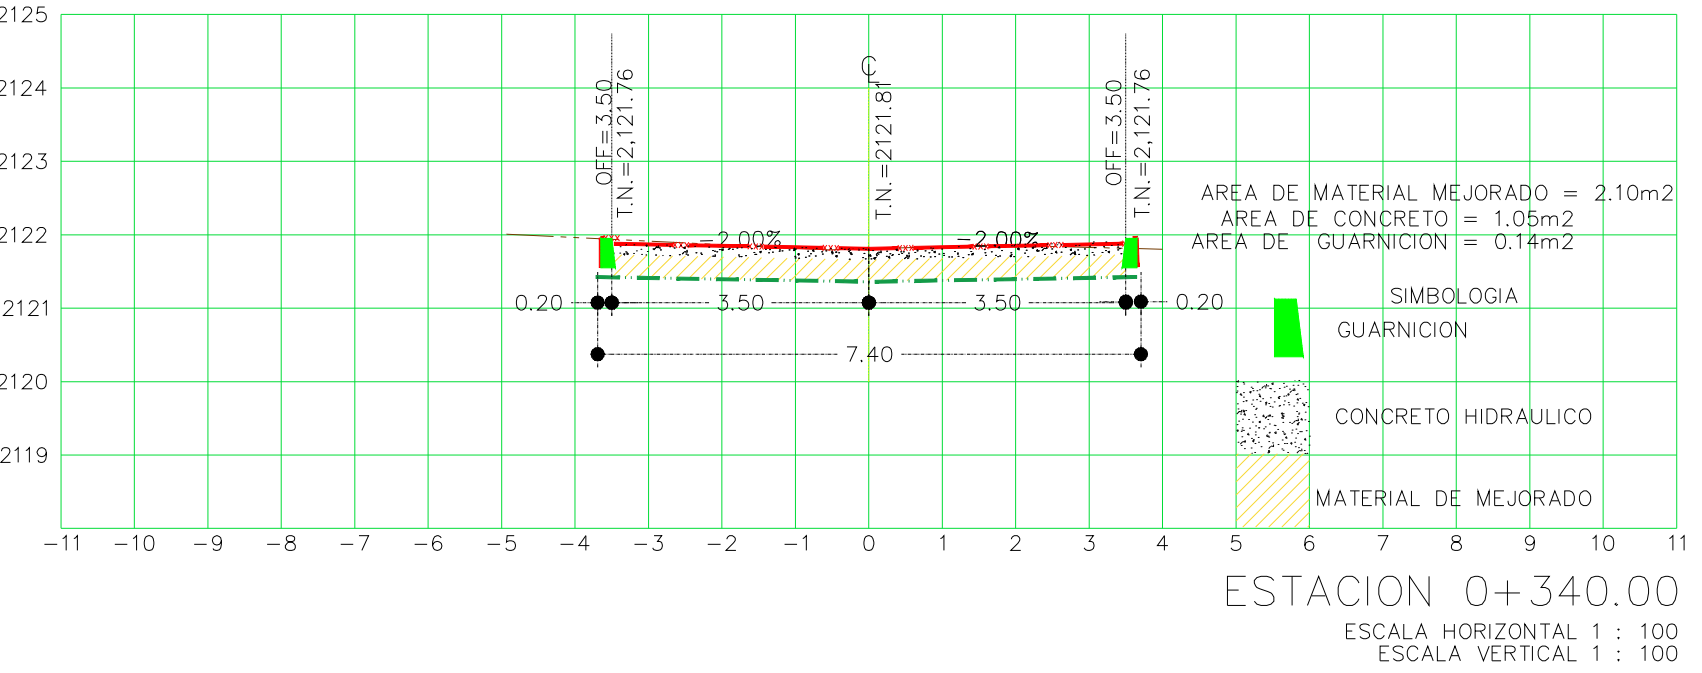
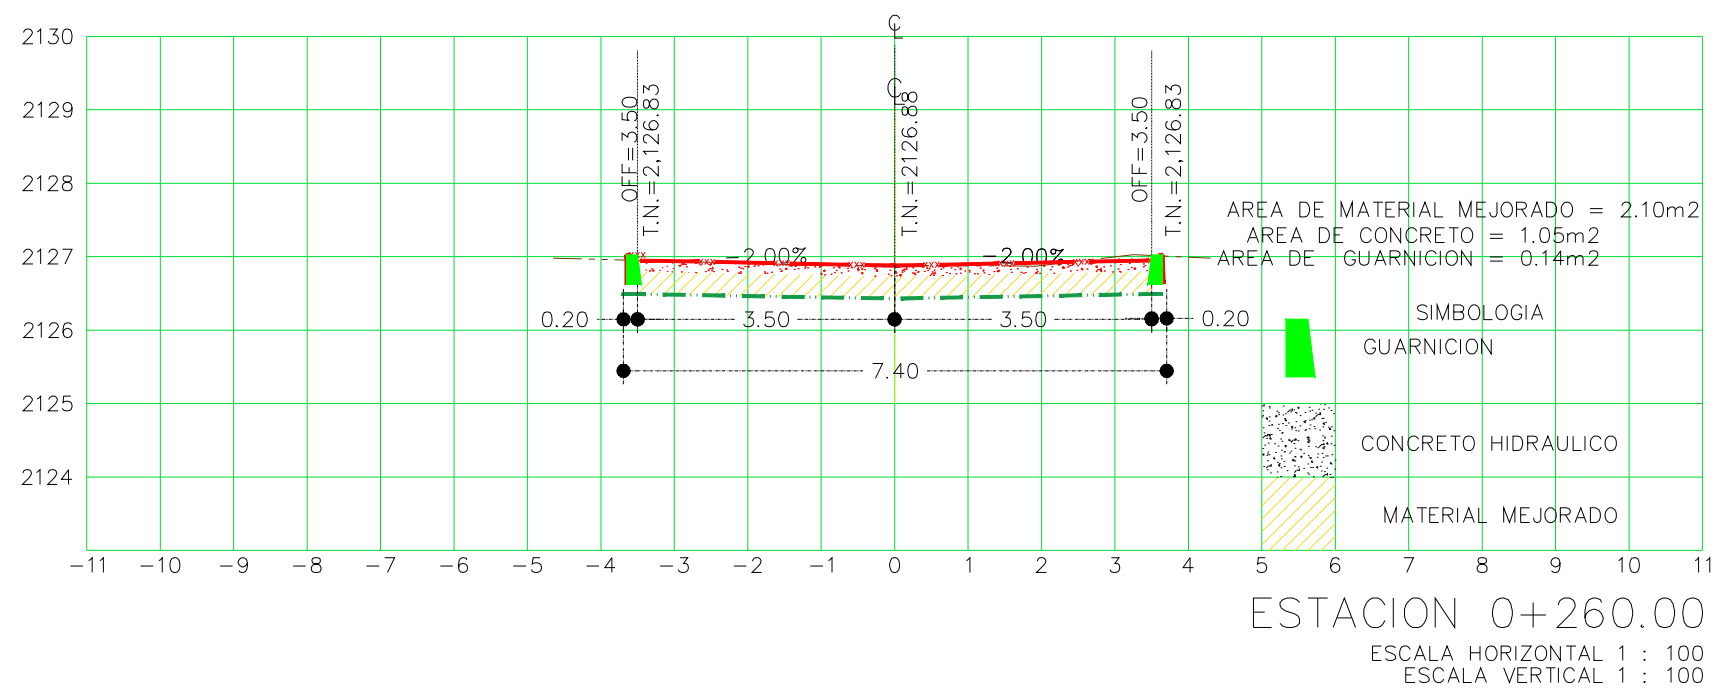
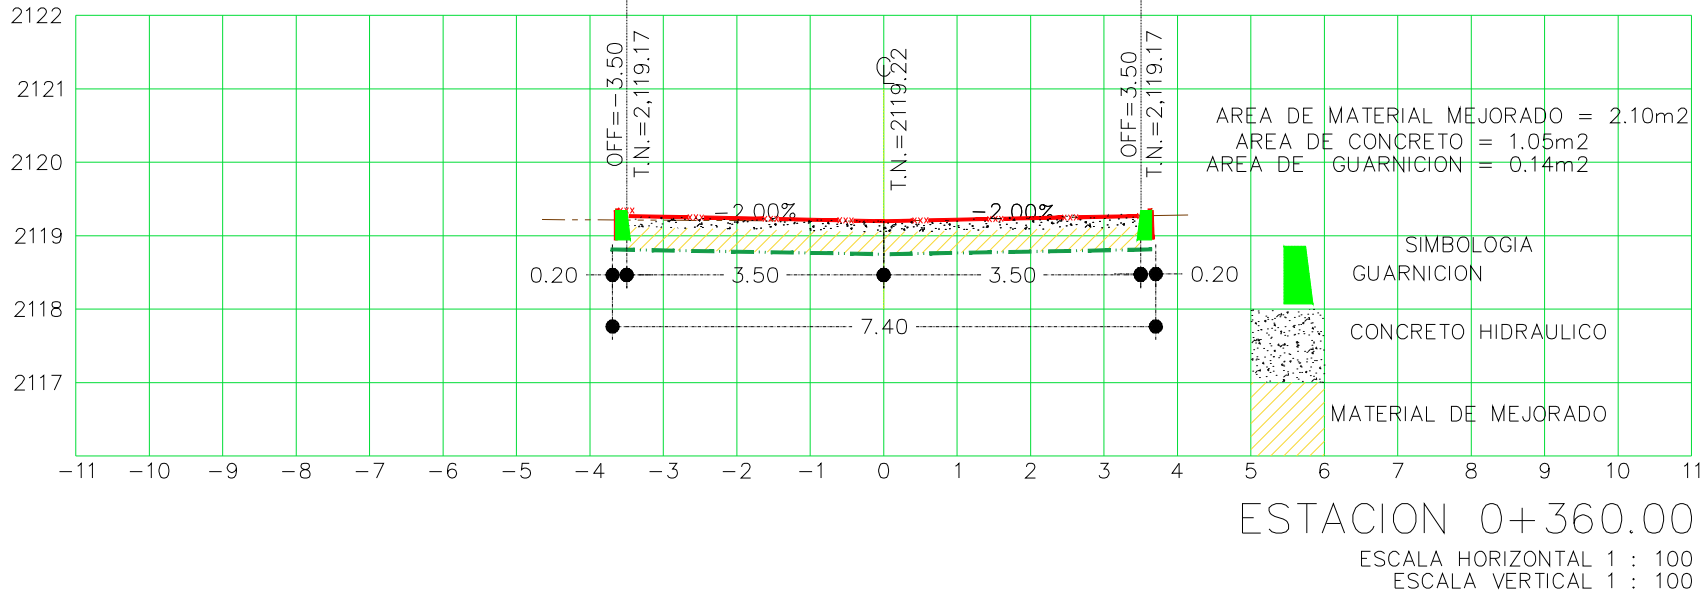
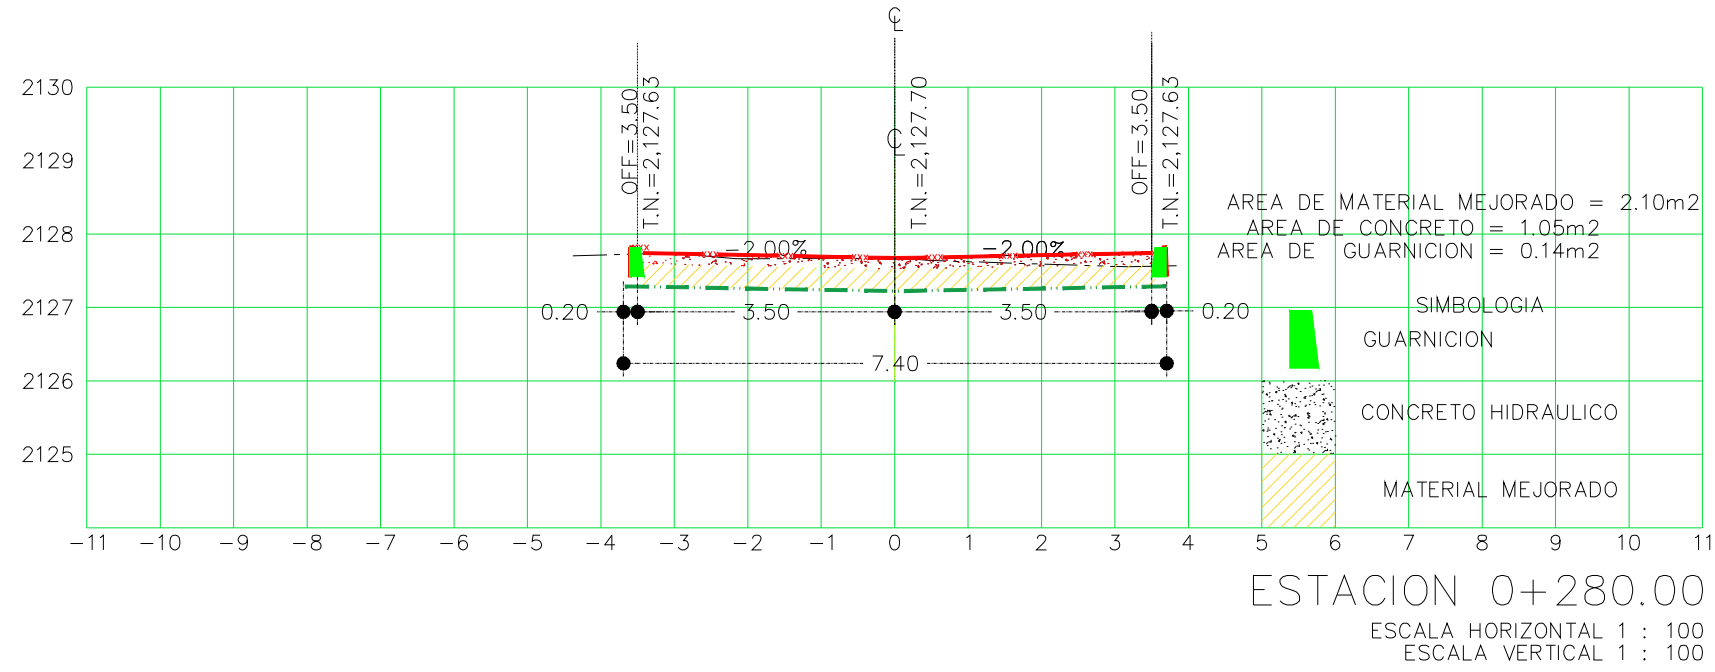
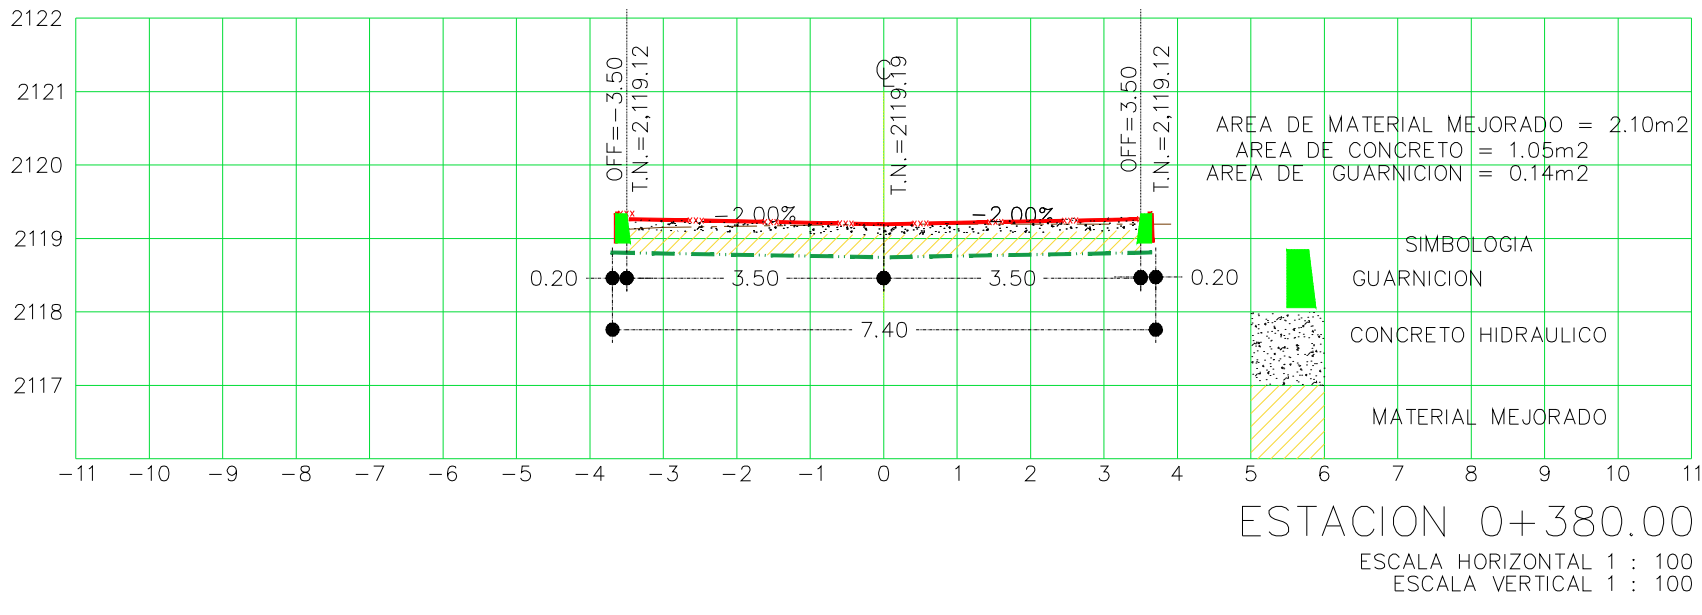


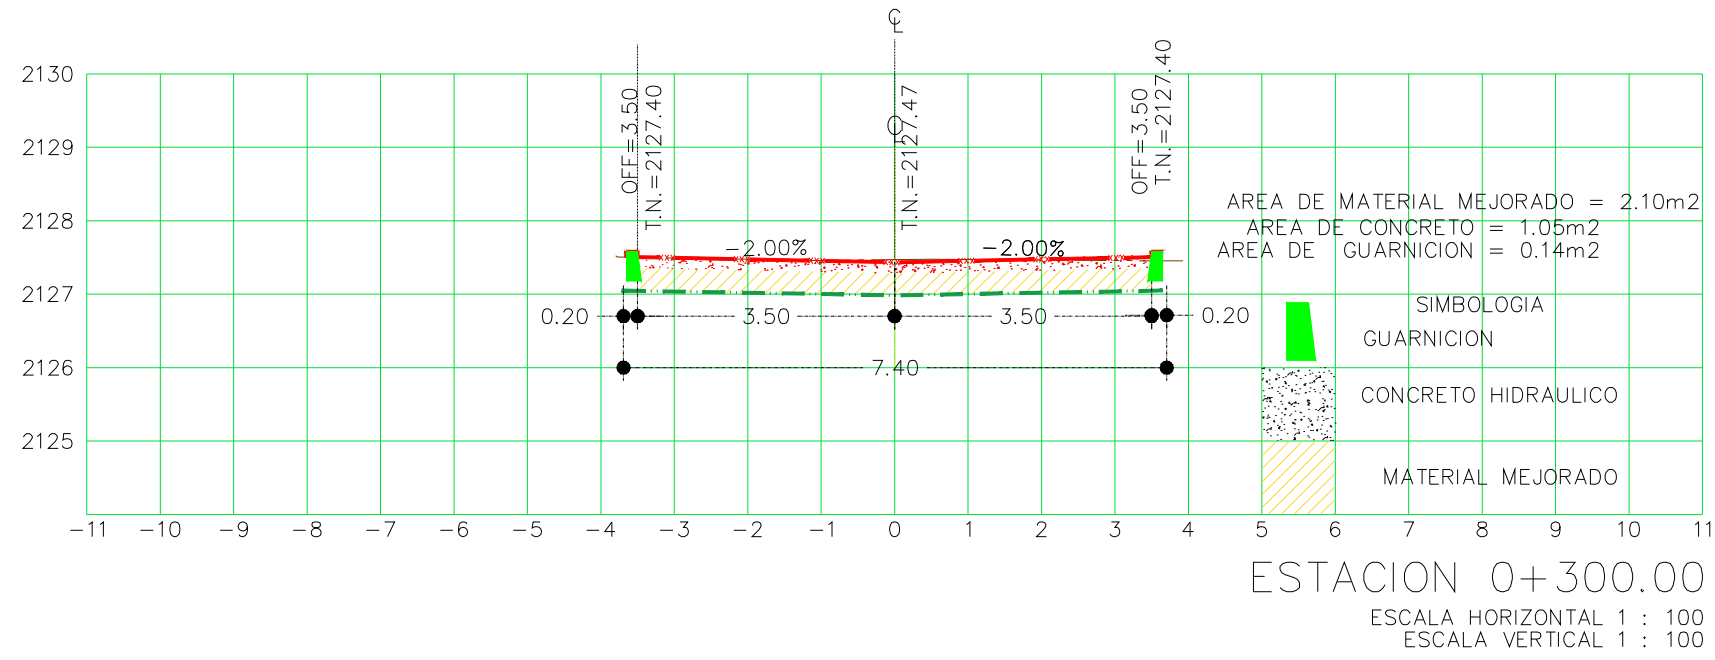

ING. SALOMÓN JARA CRUZ
GOBERNADOR CONSTITUCIONAL DEL ESTADO DE OAXACA
ARQ. SILDIA MECOTT GÓMEZ
SECRETARÍA DE INFRAESTRUCTURAS Y COMUNICACIONES
ING. LUIS EDUARDO VELASCO LUNA
SUB SECRETARIO DE OBRAS PÚBLICAS

DIRECCIÓN DE ESTUDIOS Y PROYECTOS

ING. EDGAR ARMANDO MONTES CASTILLO
DIRECTOR DE ESTUDIOS Y PROYECTOS

SELO DE APROBACIÓN
DIRECCIÓN DE ESTUDIOS Y PROYECTOS
MTRO. LUIS ALBERTO GONZÁLEZ CRUZ
JEFE DEL DEPARTAMENTO DE ESTUDIOS

NOMBRE DE LA OBRA:

REHABILITACIÓN DE PAVIMENTO A BASE DE CONCRETO HIDRAULICO EN LAS CALLES INDEPENDENCIA (SEGUNDA ETAPA) Y BENITO JUÁREZ, EN LA LOCALIDAD DE CONCEPCIÓN PÁPALO, MUNICIPIO DE CONCEPCIÓN PÁPALO

UBICACION:
MUNICIPIO: 019 - CONCEPCIÓN PÁPALO
LOCALIDAD: 0001 - CONCEPCIÓN PÁPALO
DISTRITO: CUICATLAN
REGION: 01 - SIERRA DE FLORES MAGÓN

DATOS DE TECNICO RESPONSABLE:

DIRECTOR RESPONSABLE DE OBRA
PROYECTISTA

TIPO DE PLANO:
PLANO SECCIONES DE PROYECTO

FECHA:
2026
ESCALA:
LA INDICADA
ACOTACIÓN:
METROS

CLAVE DE PLANO:
PAV-01
No. PLANO:
02 DE 03

secciones proyecto