



PLANTA GENERAL TOPOGRÁFICA

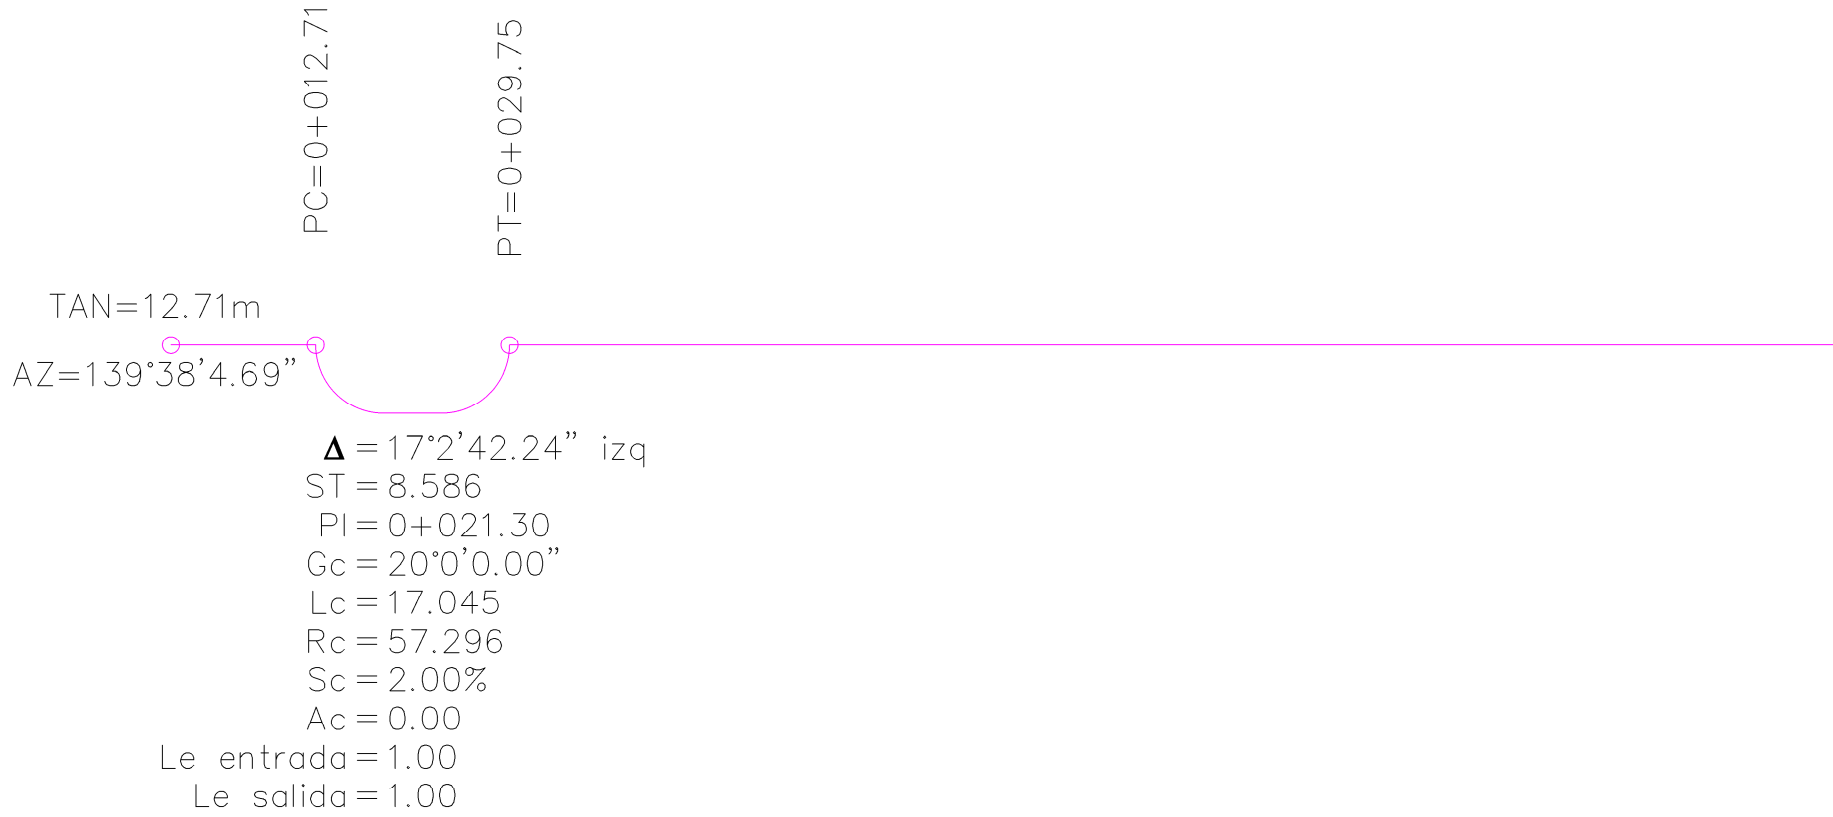

PERFIL DE TERRENO


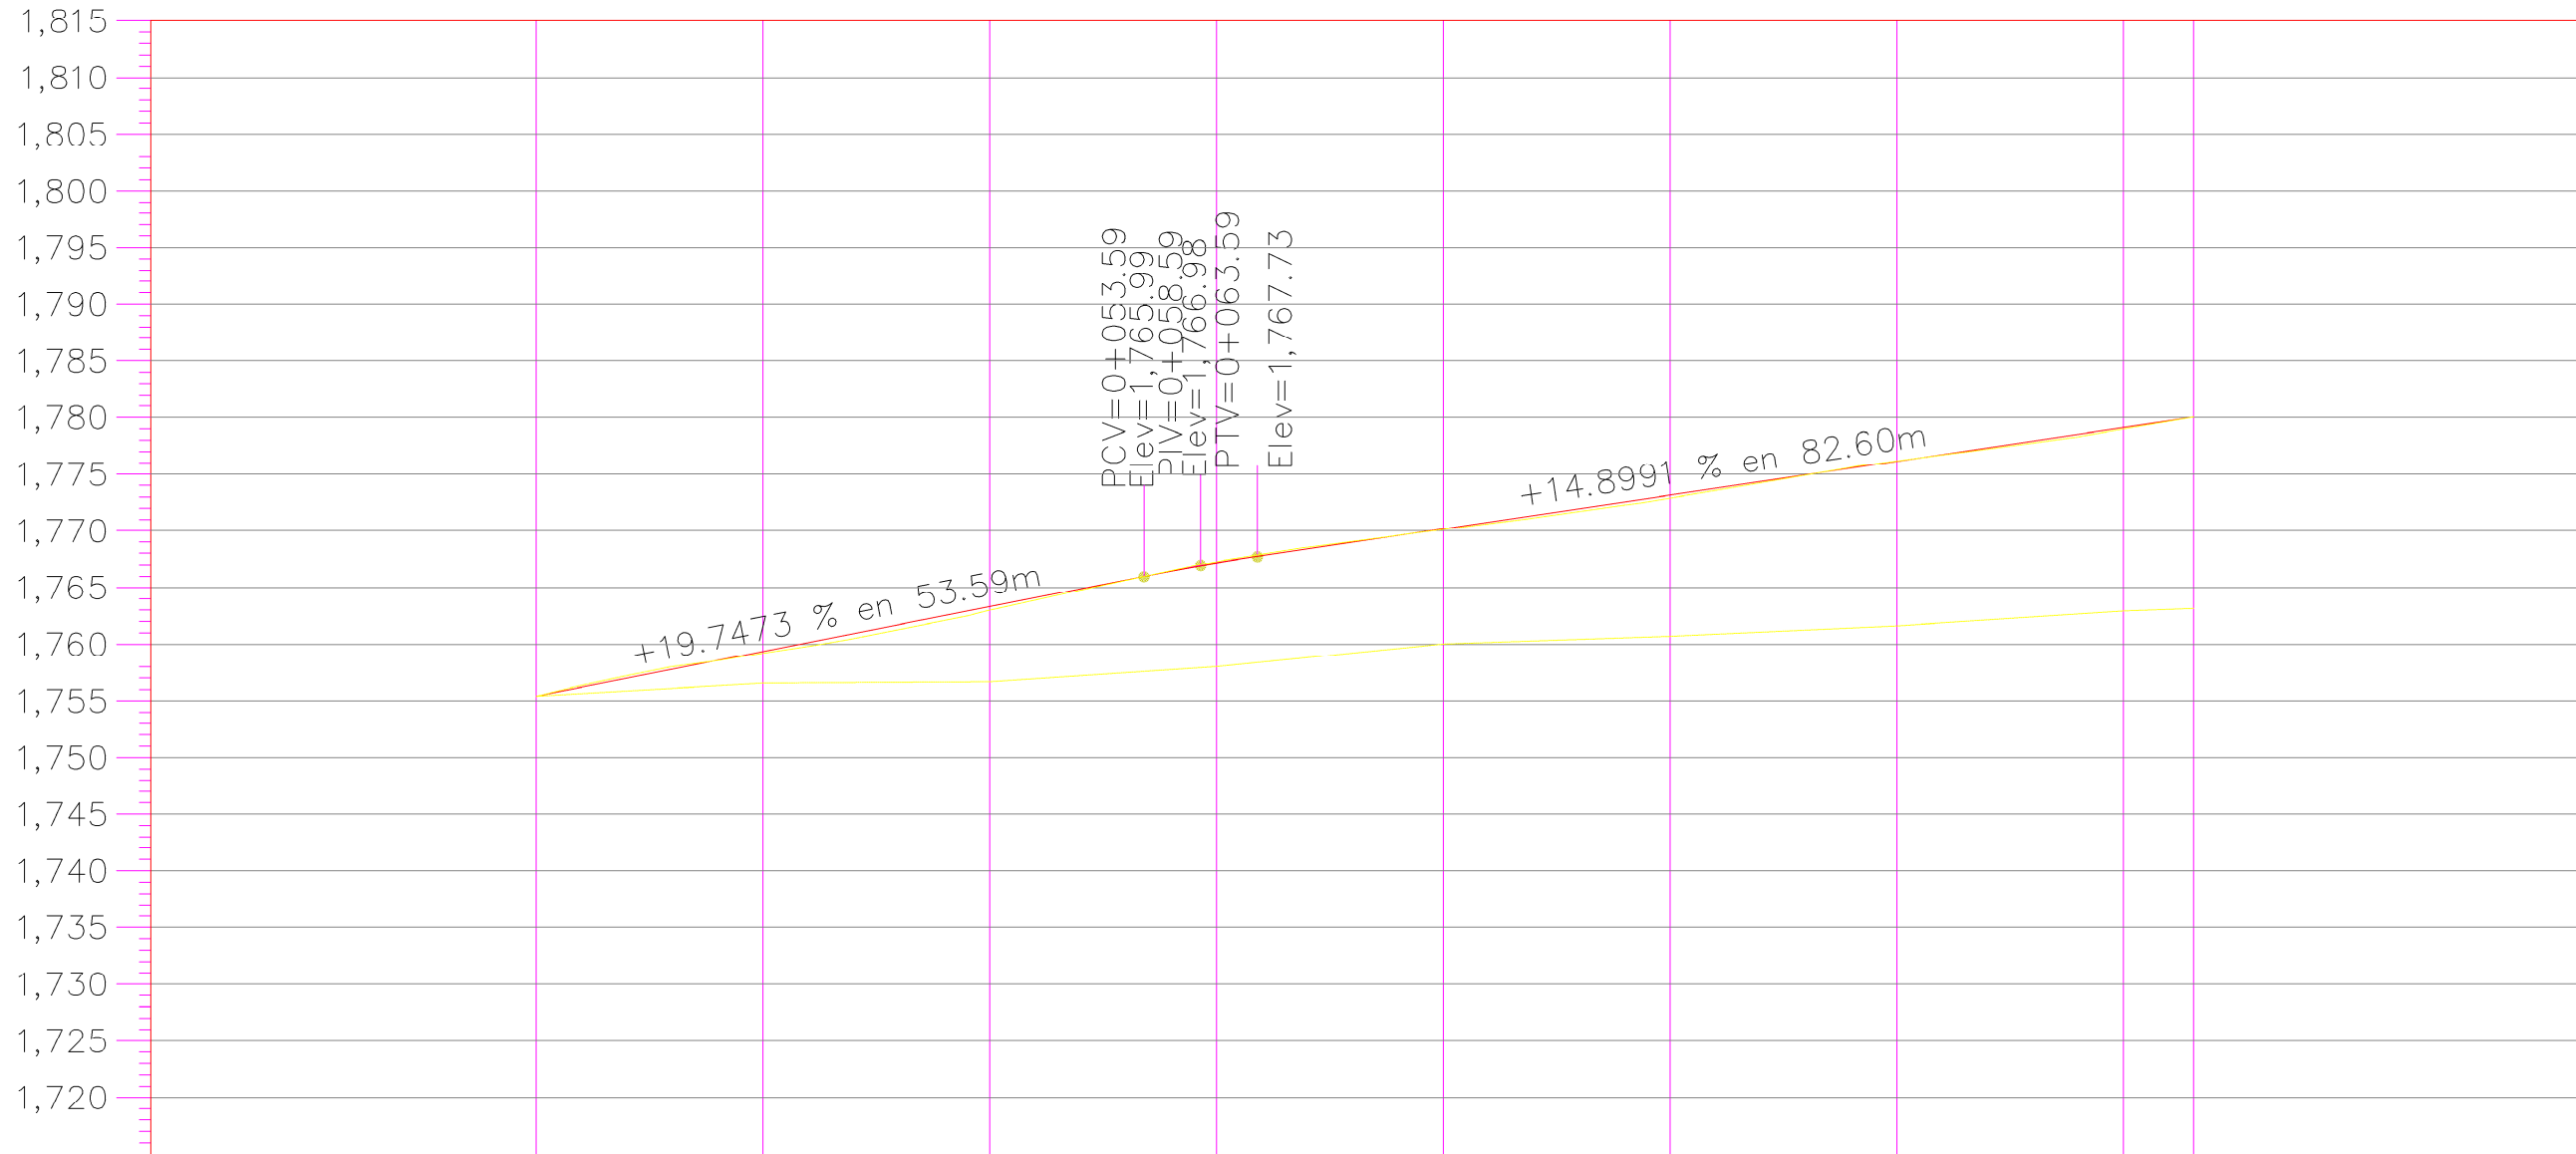


TIPO DE MATERIAL											
FACTOR DE ABUNDAMIENTO											
FACTOR DE COMPACTACION											
ORDENADAS DE LA CURVA MASA		0+000.00	0+020.00	0+040.00	0+060.00	0+080.00	0+100.00	0+120.00	0+140.00	0+146.19	
VOLUMEN	TERRAPLEN	0.00	1.09	5.71	4.64	0.00	1.66	1.66	0.12	0.04	
	CORTE	0.00	24.01	7.93	31.50	40.37	15.28	19.80	26.05	4.49	
ESPESOR	TERRAPLEN		0.15	0.32		0.06	0.26		0.13		
	CORTE	0.00			0.10			0.03		0.00	
ELEVACION	SUBRASANTE	1,755.41	1,759.36	1,763.31	1,767.16	1,770.17	1,773.15	1,776.13	1,779.11	1,780.03	
	TERRENO	1,755.41	1,759.21	1,762.99	1,767.26	1,770.11	1,772.89	1,776.16	1,778.98	1,780.03	



ESCALA HORIZONTAL 1 : 1000
ESCALA VERTICAL 1 : 1000
TOTAL VOLUMEN CORTE = 169.43m3
TOTAL VOLUMEN TERRAPLEN = -14.91m3



PLANTA GENERAL DE UBICACIÓN

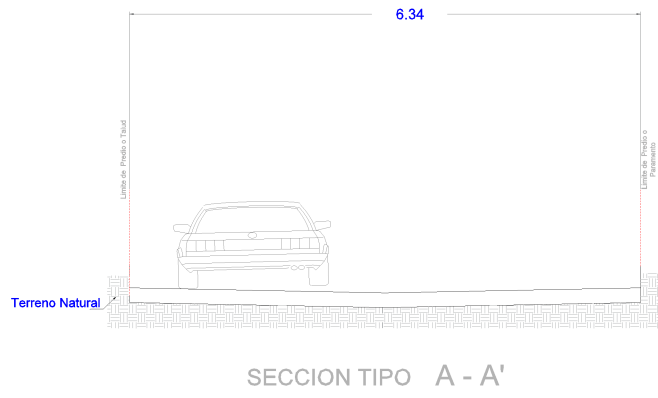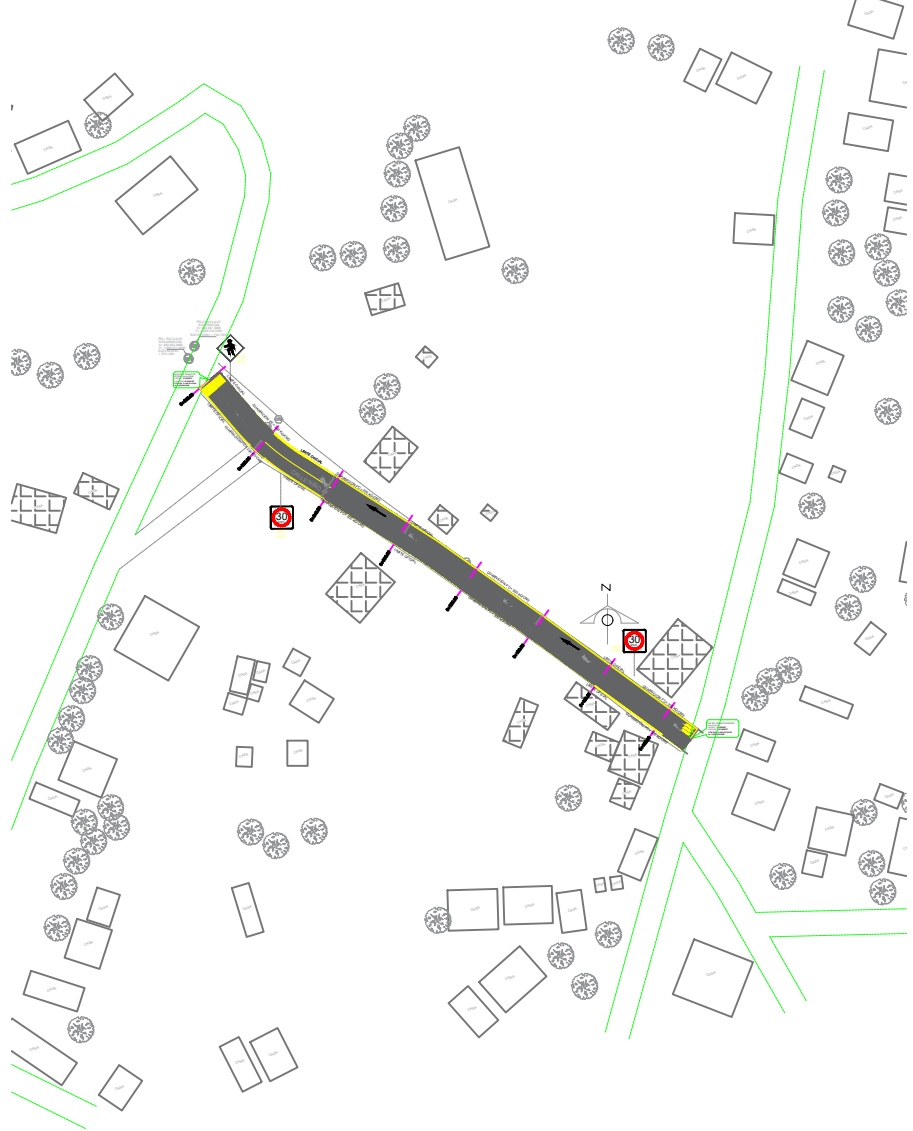

- NOTAS**
- 1.- EL TRAZO LAS DISTANCIAS Y LOS NIVELES QUEDAN REGIDOS POR LOS PLANOS ARQUITECTÓNICOS CORRESPONDIENTES. Y SE DEBERAN VERIFICAR EN OBRA.
- 2.- COTAS EN CENTIMETROS Y NIVELES EN METROS EXCEPTO DONDE SE INDIQUE OTRA UNIDAD.
- 3.- PARA DIMENSIONES GENERALES Y DETALLES CONSULTESE LOS PLANOS ARQUITECTÓNICOS RESPECTIVOS Y EN CASO DE DISCREPANCIA SOLICITAR ACLARACIÓN A LOS PROYECTISTAS DE LA ESTRUCTURA.
- 4.- NO SE PODRÁN MODIFICAR LAS DIMENSIONES NI ARMADOS DE LOS ELEMENTOS ESTRUCTURALES, SIN LA AUTORIZACIÓN POR ESCRITO DEL PROYECTISTA DE LA ESTRUCTURA.
- 5.- VER EN PLANOS DE INSTALACIONES LAS CARACTERITICAS DE LAS MISMAS, SU TRAYECTORIA Y UBICACIÓN PRECISA, ASI COMO LAS POSIBLES INTERFERENCIAS CON OTRAS INSTALACIONES O CON ELEMENTOS ESTRUCTURALES. PREVER LOS DETALLES CORRESPONDIENTES PARA PASOS Y

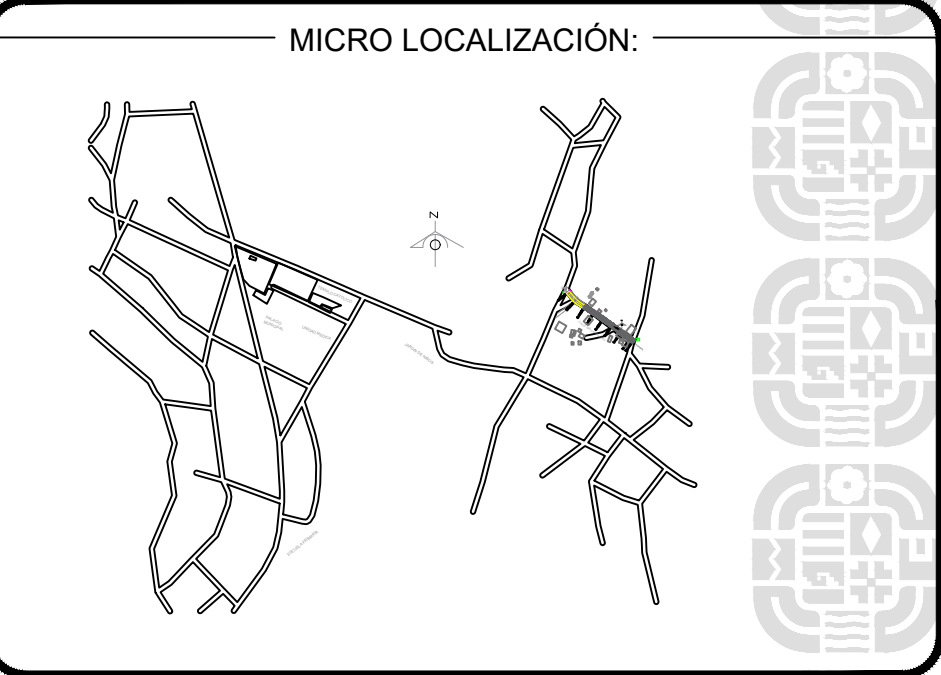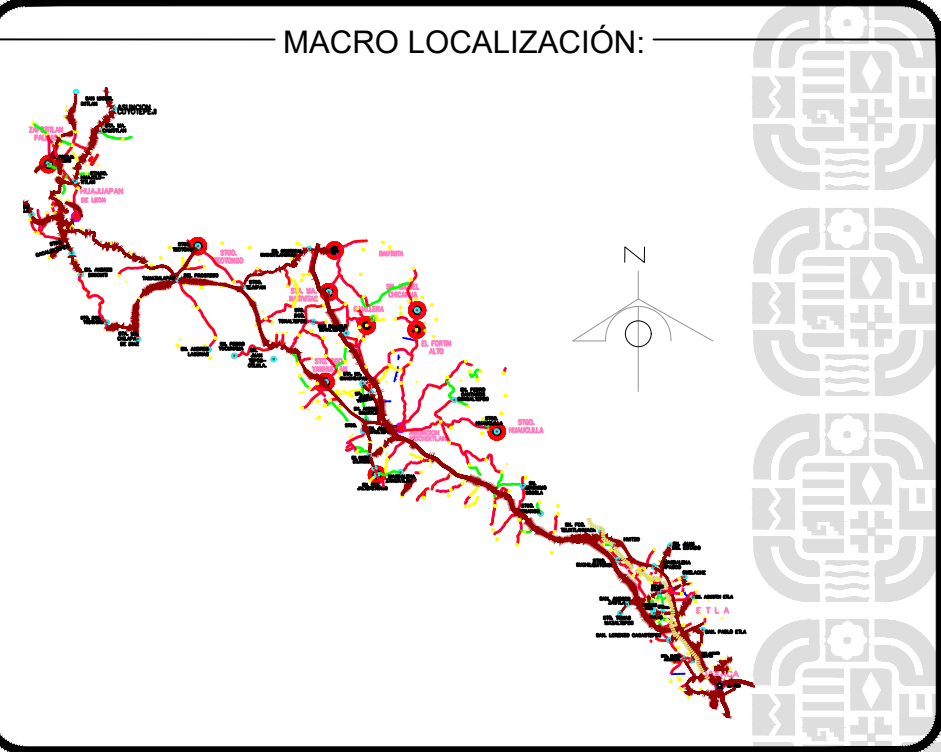

SIMBOLOGIA:

+	INTERSECCION EN COORDENADAS UTM.
●	BANCO DE NIVEL.
⊗	NUMERO Y POSICION DE TOMA DE FOTOGRAFIA.
↘	SENTIDO DE FLUJO DE AGUA PLUVIAL.
—	INDICA NIVEL EN PLANTA.
□	PREDIOS COLINDANTES.
—	LINEA DE DRENAJE EXISTENTE.
—	EJE DE CAMINO EXISTENTE.
—	LINEA DE AGUA POTABLE EXISTENTE.
—	INDICA CADENAMIENTO
▨	PAVIMENTO

INFRAESTRUCTURAS
SECRETARÍA DE INFRAESTRUCTURAS Y COMUNICACIONES

ING. SALOMÓN JARA CRUZ
GOBERNADOR CONSTITUCIONAL DEL ESTADO DE OAXACA
ARQ. SILDIA MECOTT GÓMEZ
SECRETARÍA DE INFRAESTRUCTURAS Y COMUNICACIONES
ING. LUIS EDUARDO VELASCO LUNA
SUB SECRETARIO DE OBRAS PUBLICAS

DIRECCIÓN DE ESTUDIOS Y PROYECTOS

SELO DE APROBACIÓN
DIRECCIÓN DE ESTUDIOS Y PROYECTOS

ING. EDGAR ARMANDO MONTES CASTILLO
DIRECTOR DE ESTUDIOS Y PROYECTOS

MTRO. LUIS ALBERTO GONZÁLEZ CRUZ
JEFE DEL DEPARTAMENTO DE ESTUDIOS

NOMBRE DE LA OBRA:
CONSTRUCCIÓN DE PAVIMENTO A BASE DE CONCRETO HIDRÁULICO EN LA CALLE NIÑO ARTILLERO, EN LA LOCALIDAD ASUNCIÓN CUYOTEPEJI, MUNICIPIO DE ASUNCIÓN CUYOTEPEJI.

UBICACION:
MUNICIPIO: (004) ASUNCIÓN CUYOTEPEJI DISTRITO: (02) HUAJUAPAM
LOCALIDAD: (0001) ASUNCIÓN CUYOTEPEJI REGION: (04) MIXTECA

DATOS DE TECNICO RESPONSABLE:

DIRECTOR RESPONSABLE DE OBRA	PROYECTISTA
------------------------------	-------------

TIPO DE PLANO:
PERFIL DEL PROYECTO

FECHA: 2026 ESCALA: EL QUE SE INDICA ACOTACIÓN: METROS	CLAVE DE PLANO: AA-PER-02 No. PLANO: 02 de 04
--	--