

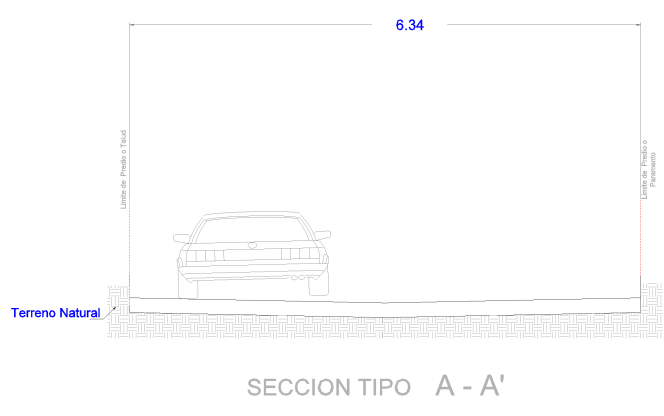
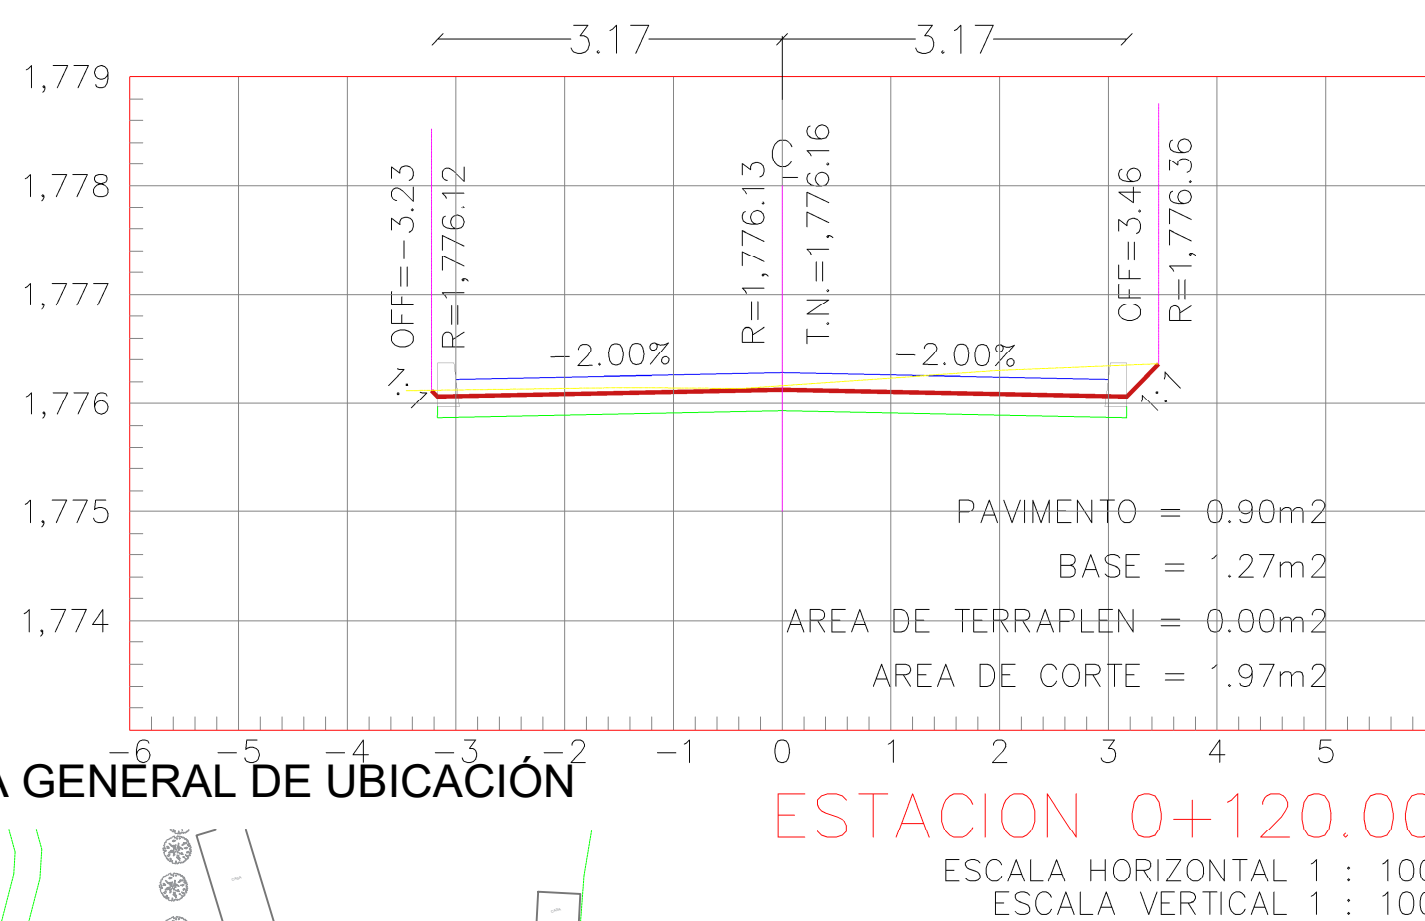
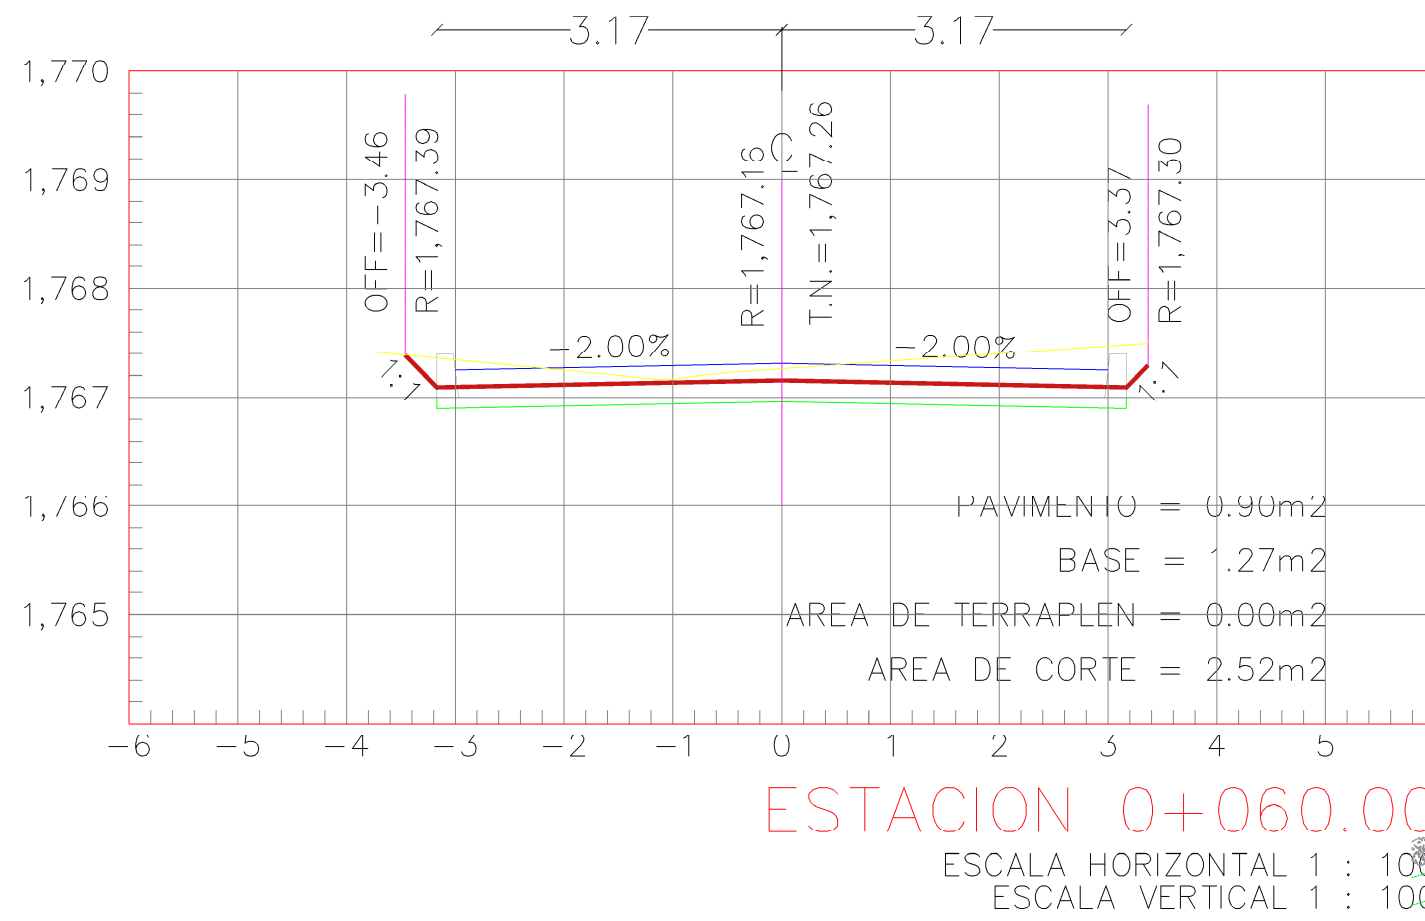
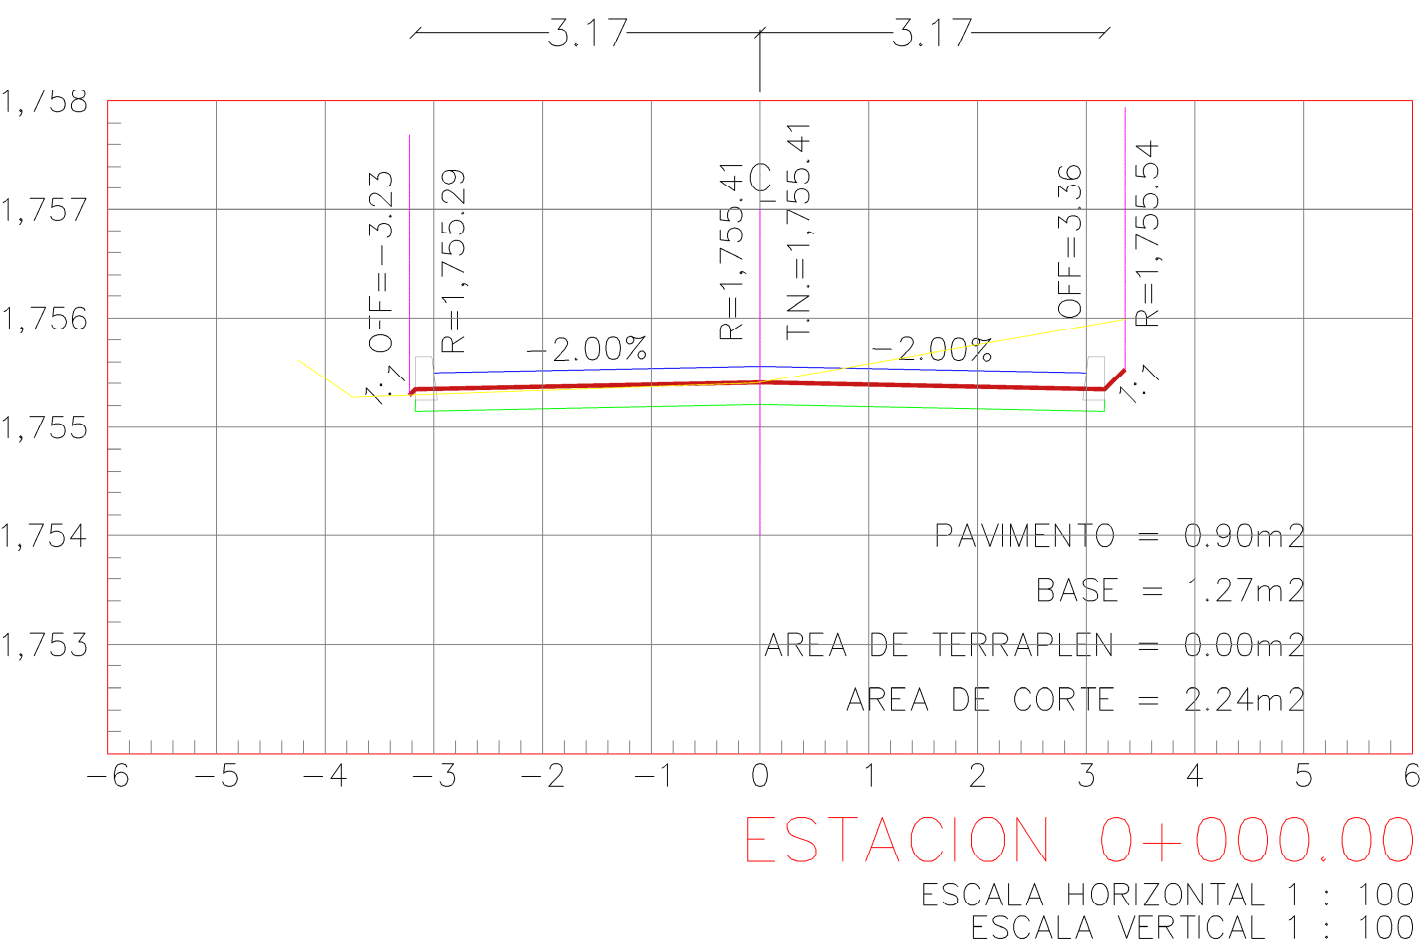
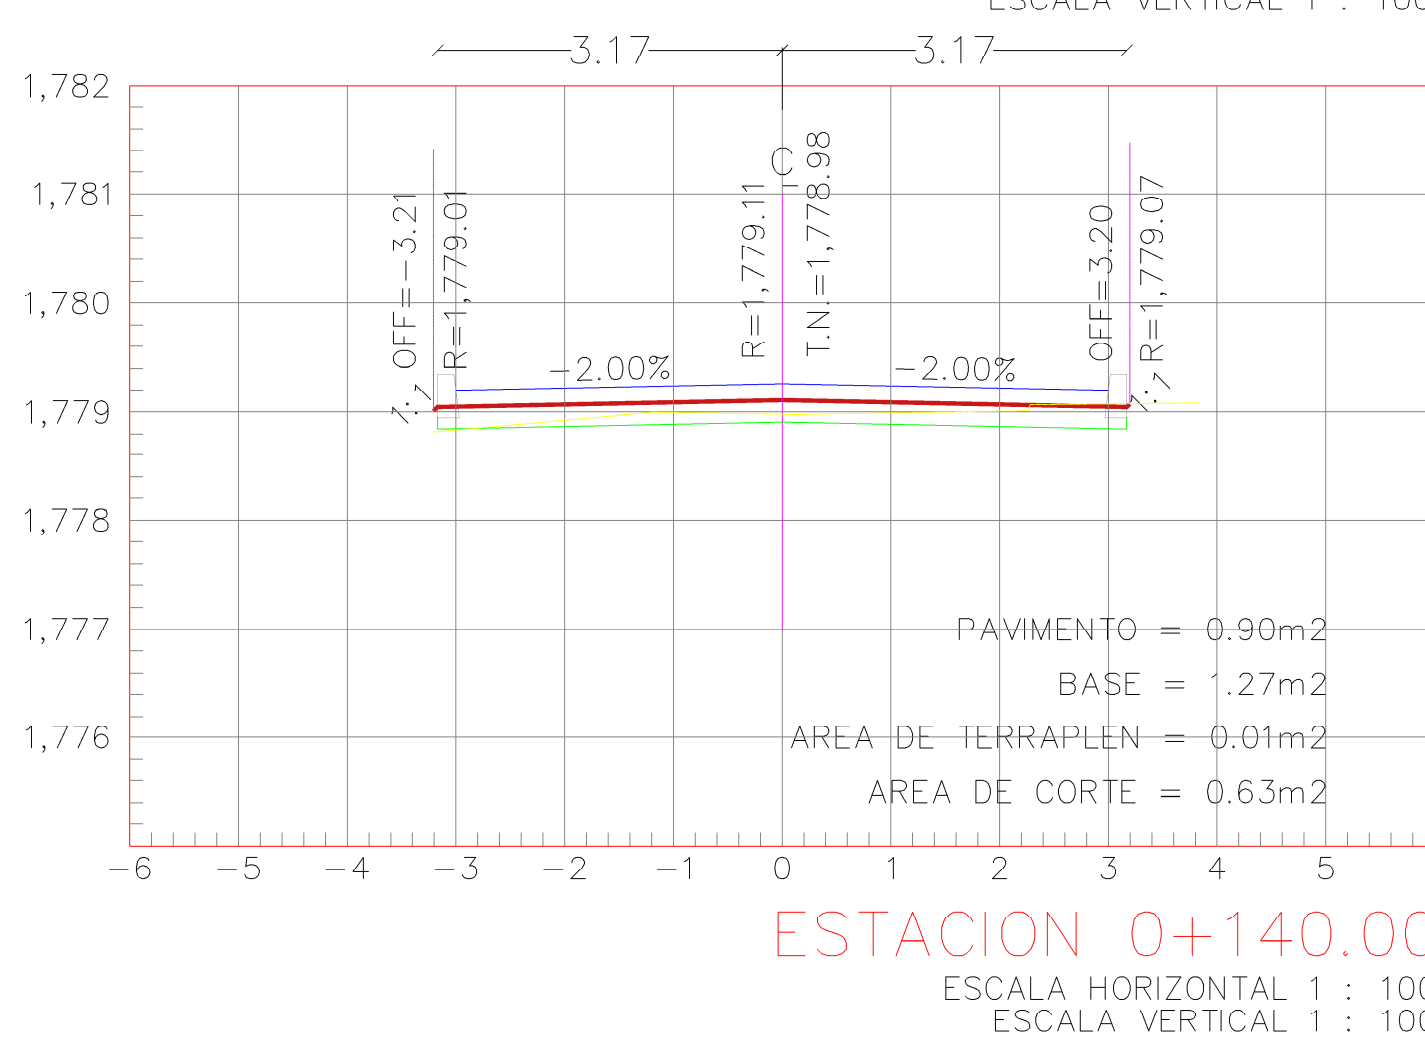
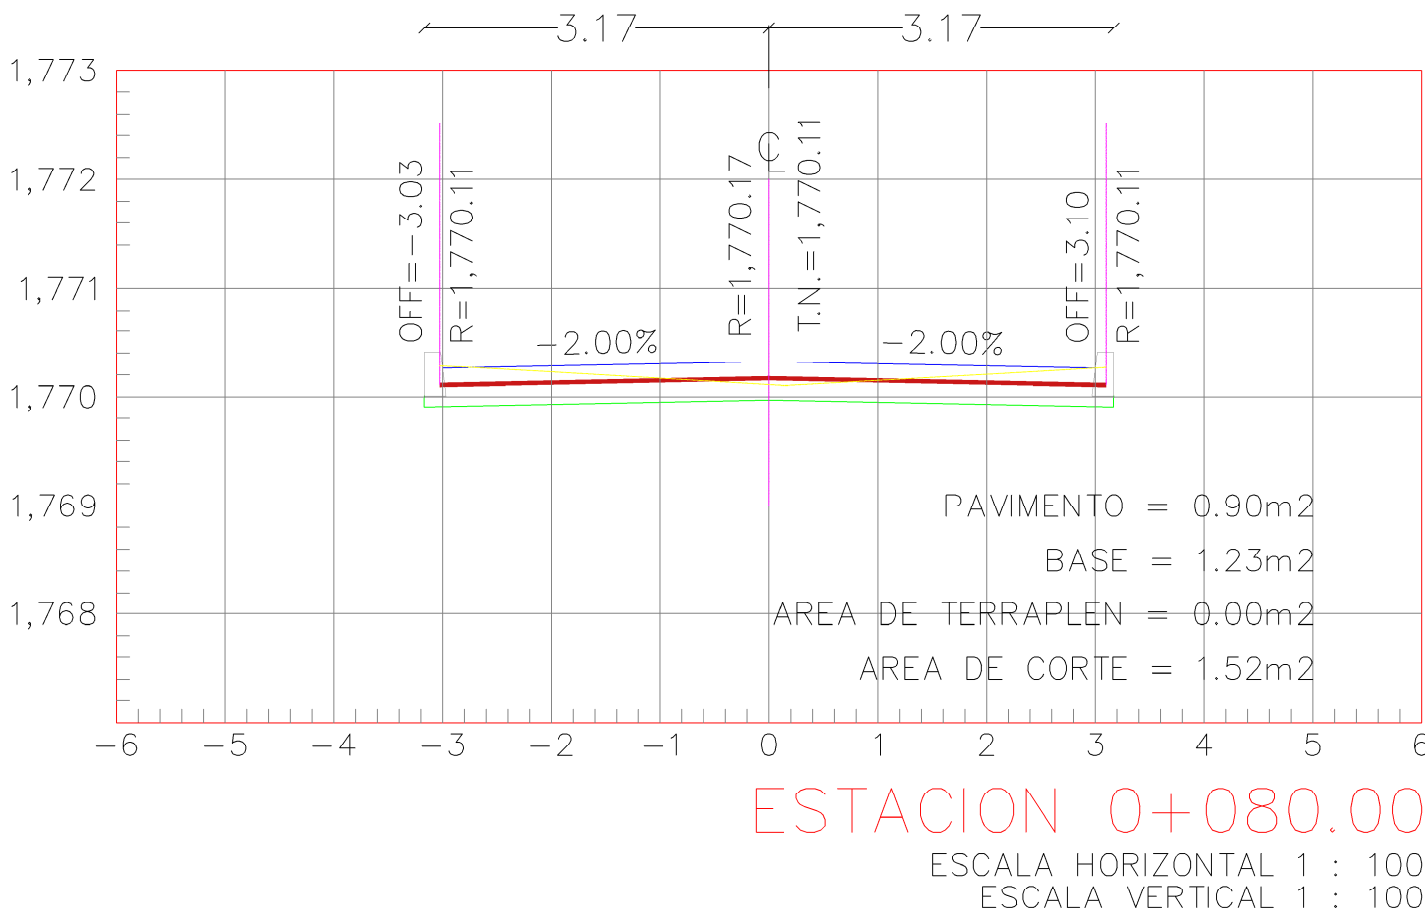
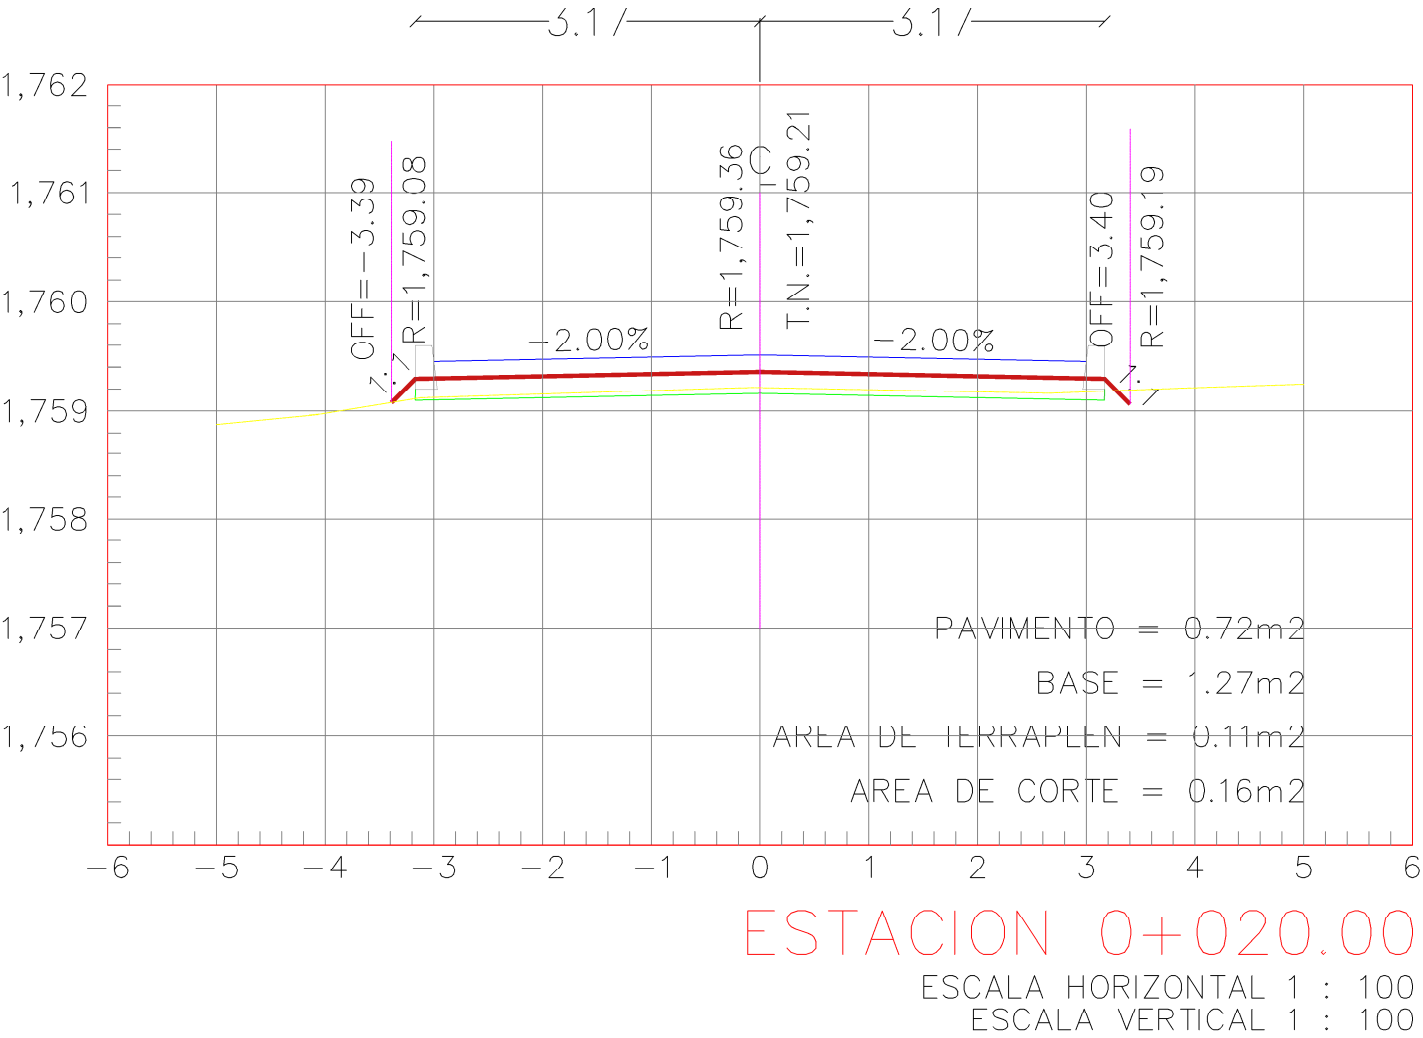
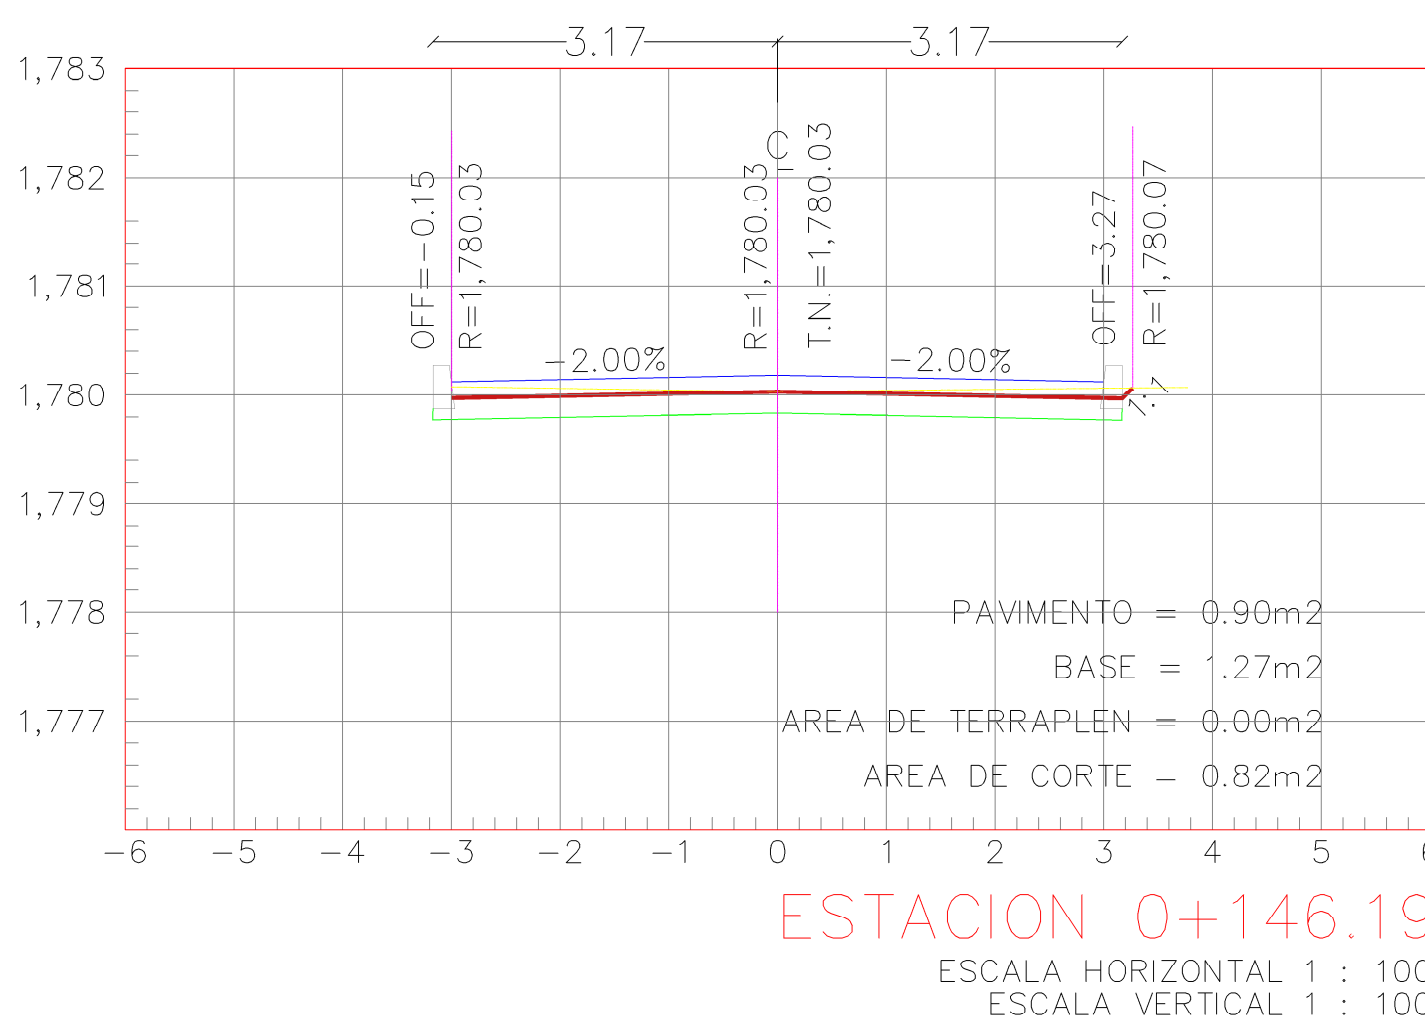
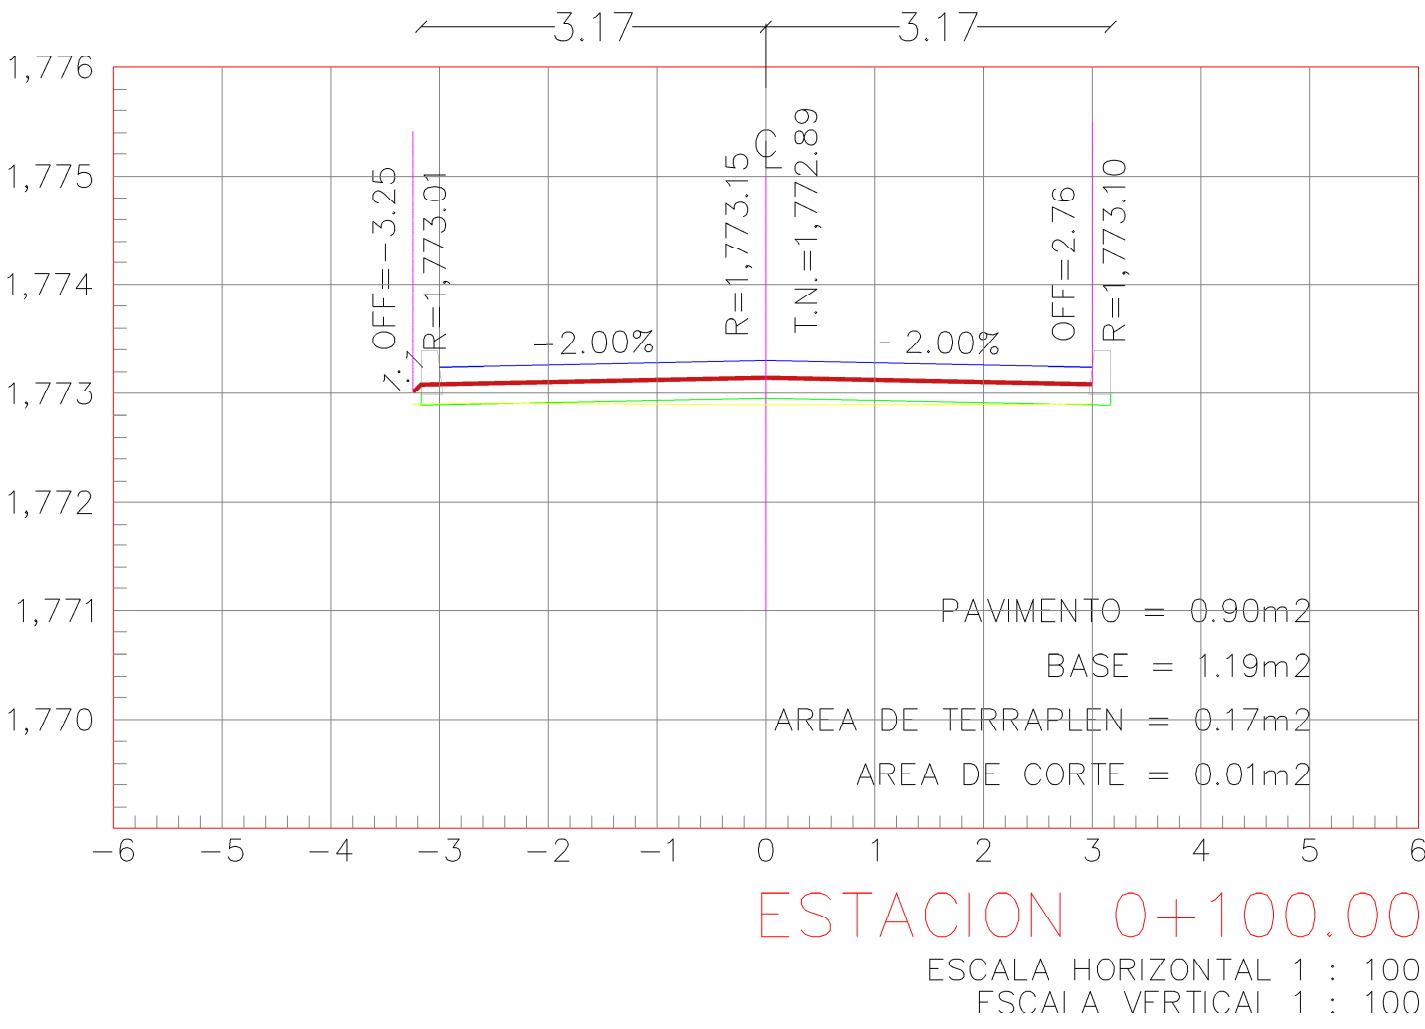
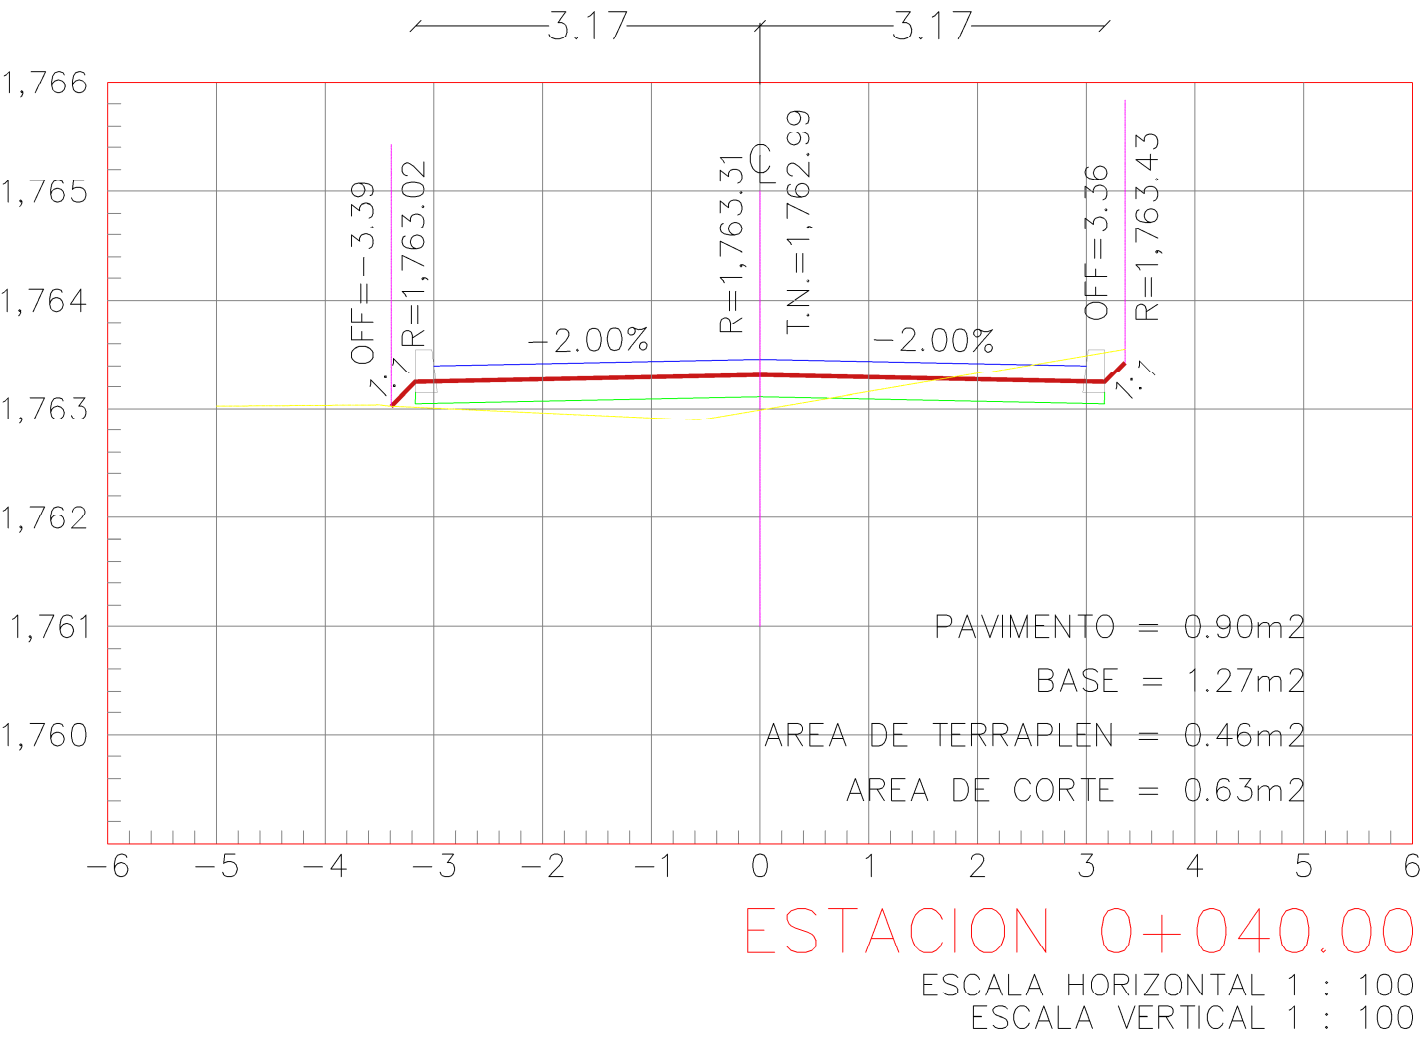
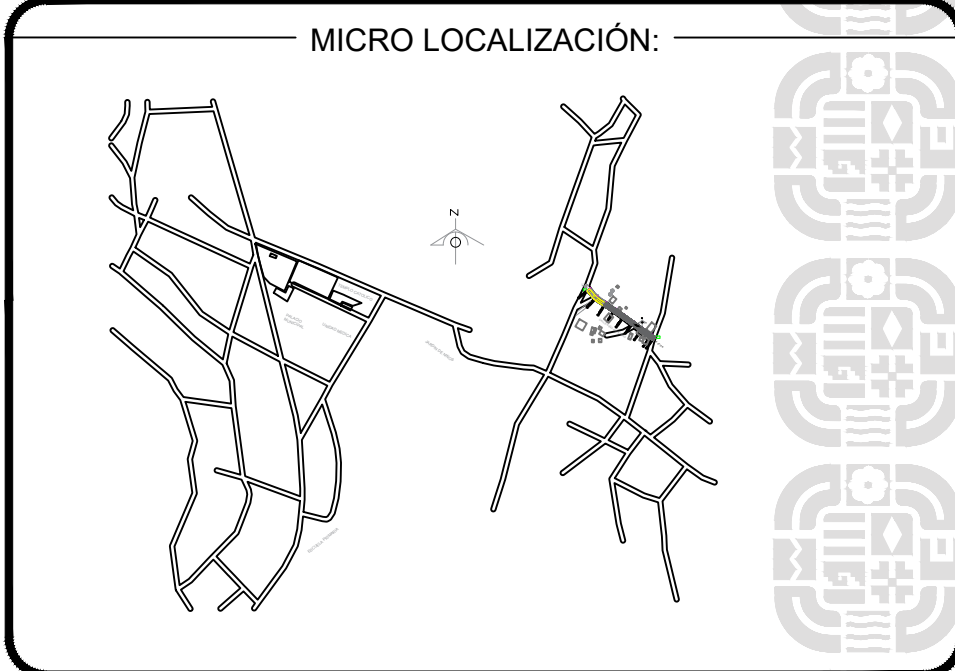


SECCIONES DEL TERRENO

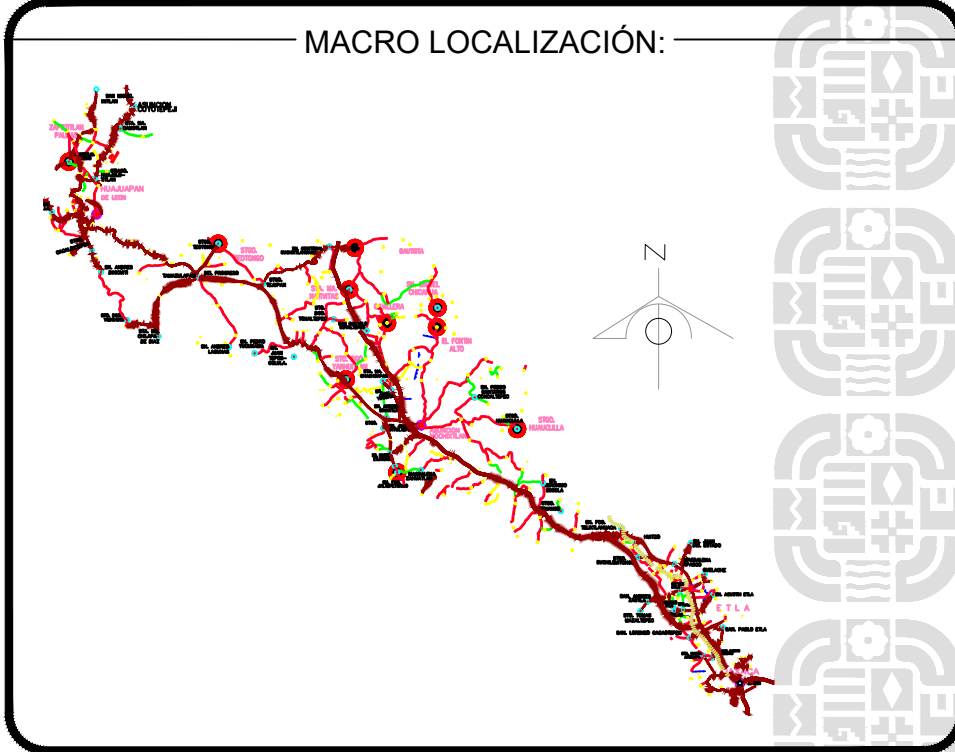

PLANTA GENERAL DE UBICACIÓN

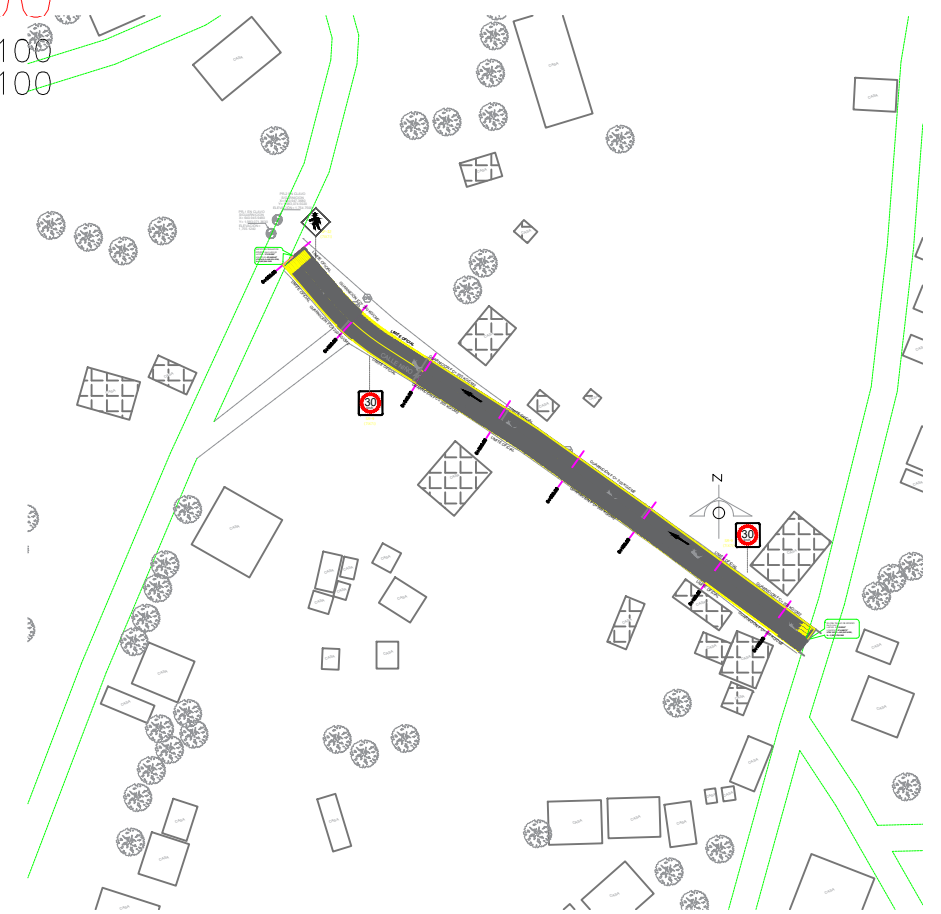

SIMBOLOGIA:	
+	INTERSECCION EN COORDENADAS UTM.
●	BANCO DE NIVEL.
✕	NÚMERO Y POSICIÓN DE TOMA DE FOTOGRAFÍA.
→	SENTIDO DE FLUJO DE AGUA PLUVIAL.
—	INDICA NIVEL EN PLANTA.
□	PREDIOS COLINDANTES.
—	LÍNEA DE DRENAJE EXISTENTE.
—	EJE DE CAMINO EXISTENTE.
—	LÍNEA DE AGUA POTABLE EXISTENTE.
—	INDICA CADENAMIENTO
—	PAVIMENTO



ING. SALOMÓN JARA CRUZ
GOBERNADOR CONSTITUCIONAL DEL ESTADO DE OAXACA
ARQ. SILDIA MECOTT GÓMEZ
SECRETARÍA DE INFRAESTRUCTURAS Y COMUNICACIONES
ING. LUIS EDUARDO VELASCO LUNA
SUB SECRETARIO DE OBRAS PÚBLICAS

DIRECCIÓN DE ESTUDIOS Y PROYECTOS

ING. EDGAR ARMANDO MONTES CASTILLO
DIRECTOR DE ESTUDIOS Y PROYECTOS

SELO DE APROBACIÓN
DIRECCIÓN DE ESTUDIOS Y PROYECTOS

ING. LUIS ALBERTO GONZÁLEZ CRUZ
JEFE DEL DEPARTAMENTO DE ESTUDIOS

NOMBRE DE LA OBRA:
CONSTRUCCIÓN DE PAVIMENTO A BASE DE CONCRETO HIDRÁULICO EN LA CALLE NIÑO ARTILLERO, EN LA LOCALIDAD ASUNCIÓN CUYOTEPEJI, MUNICIPIO DE ASUNCIÓN CUYOTEPEJI.

UBICACIÓN:
MUNICIPIO: (004) ASUNCIÓN CUYOTEPEJI DISTRITO: (02) HUALUPAM
LOCALIDAD: (0001) ASUNCIÓN CUYOTEPEJI REGION: (04) MIXTECA

DATOS DE TECNICO RESPONSABLE:

DIRECTOR RESPONSABLE DE OBRA PROYECTISTA

TIPO DE PLANO:
PLANO SECCIONES DE PROYECTO

FECHA: 2026
ESCALA: AA-SEC-03
EL QUE SE INDICA ACOTACIÓN: METROS

CLAVE DE PLANO: AA-SEC-03
No. PLANO: 03 de 04