




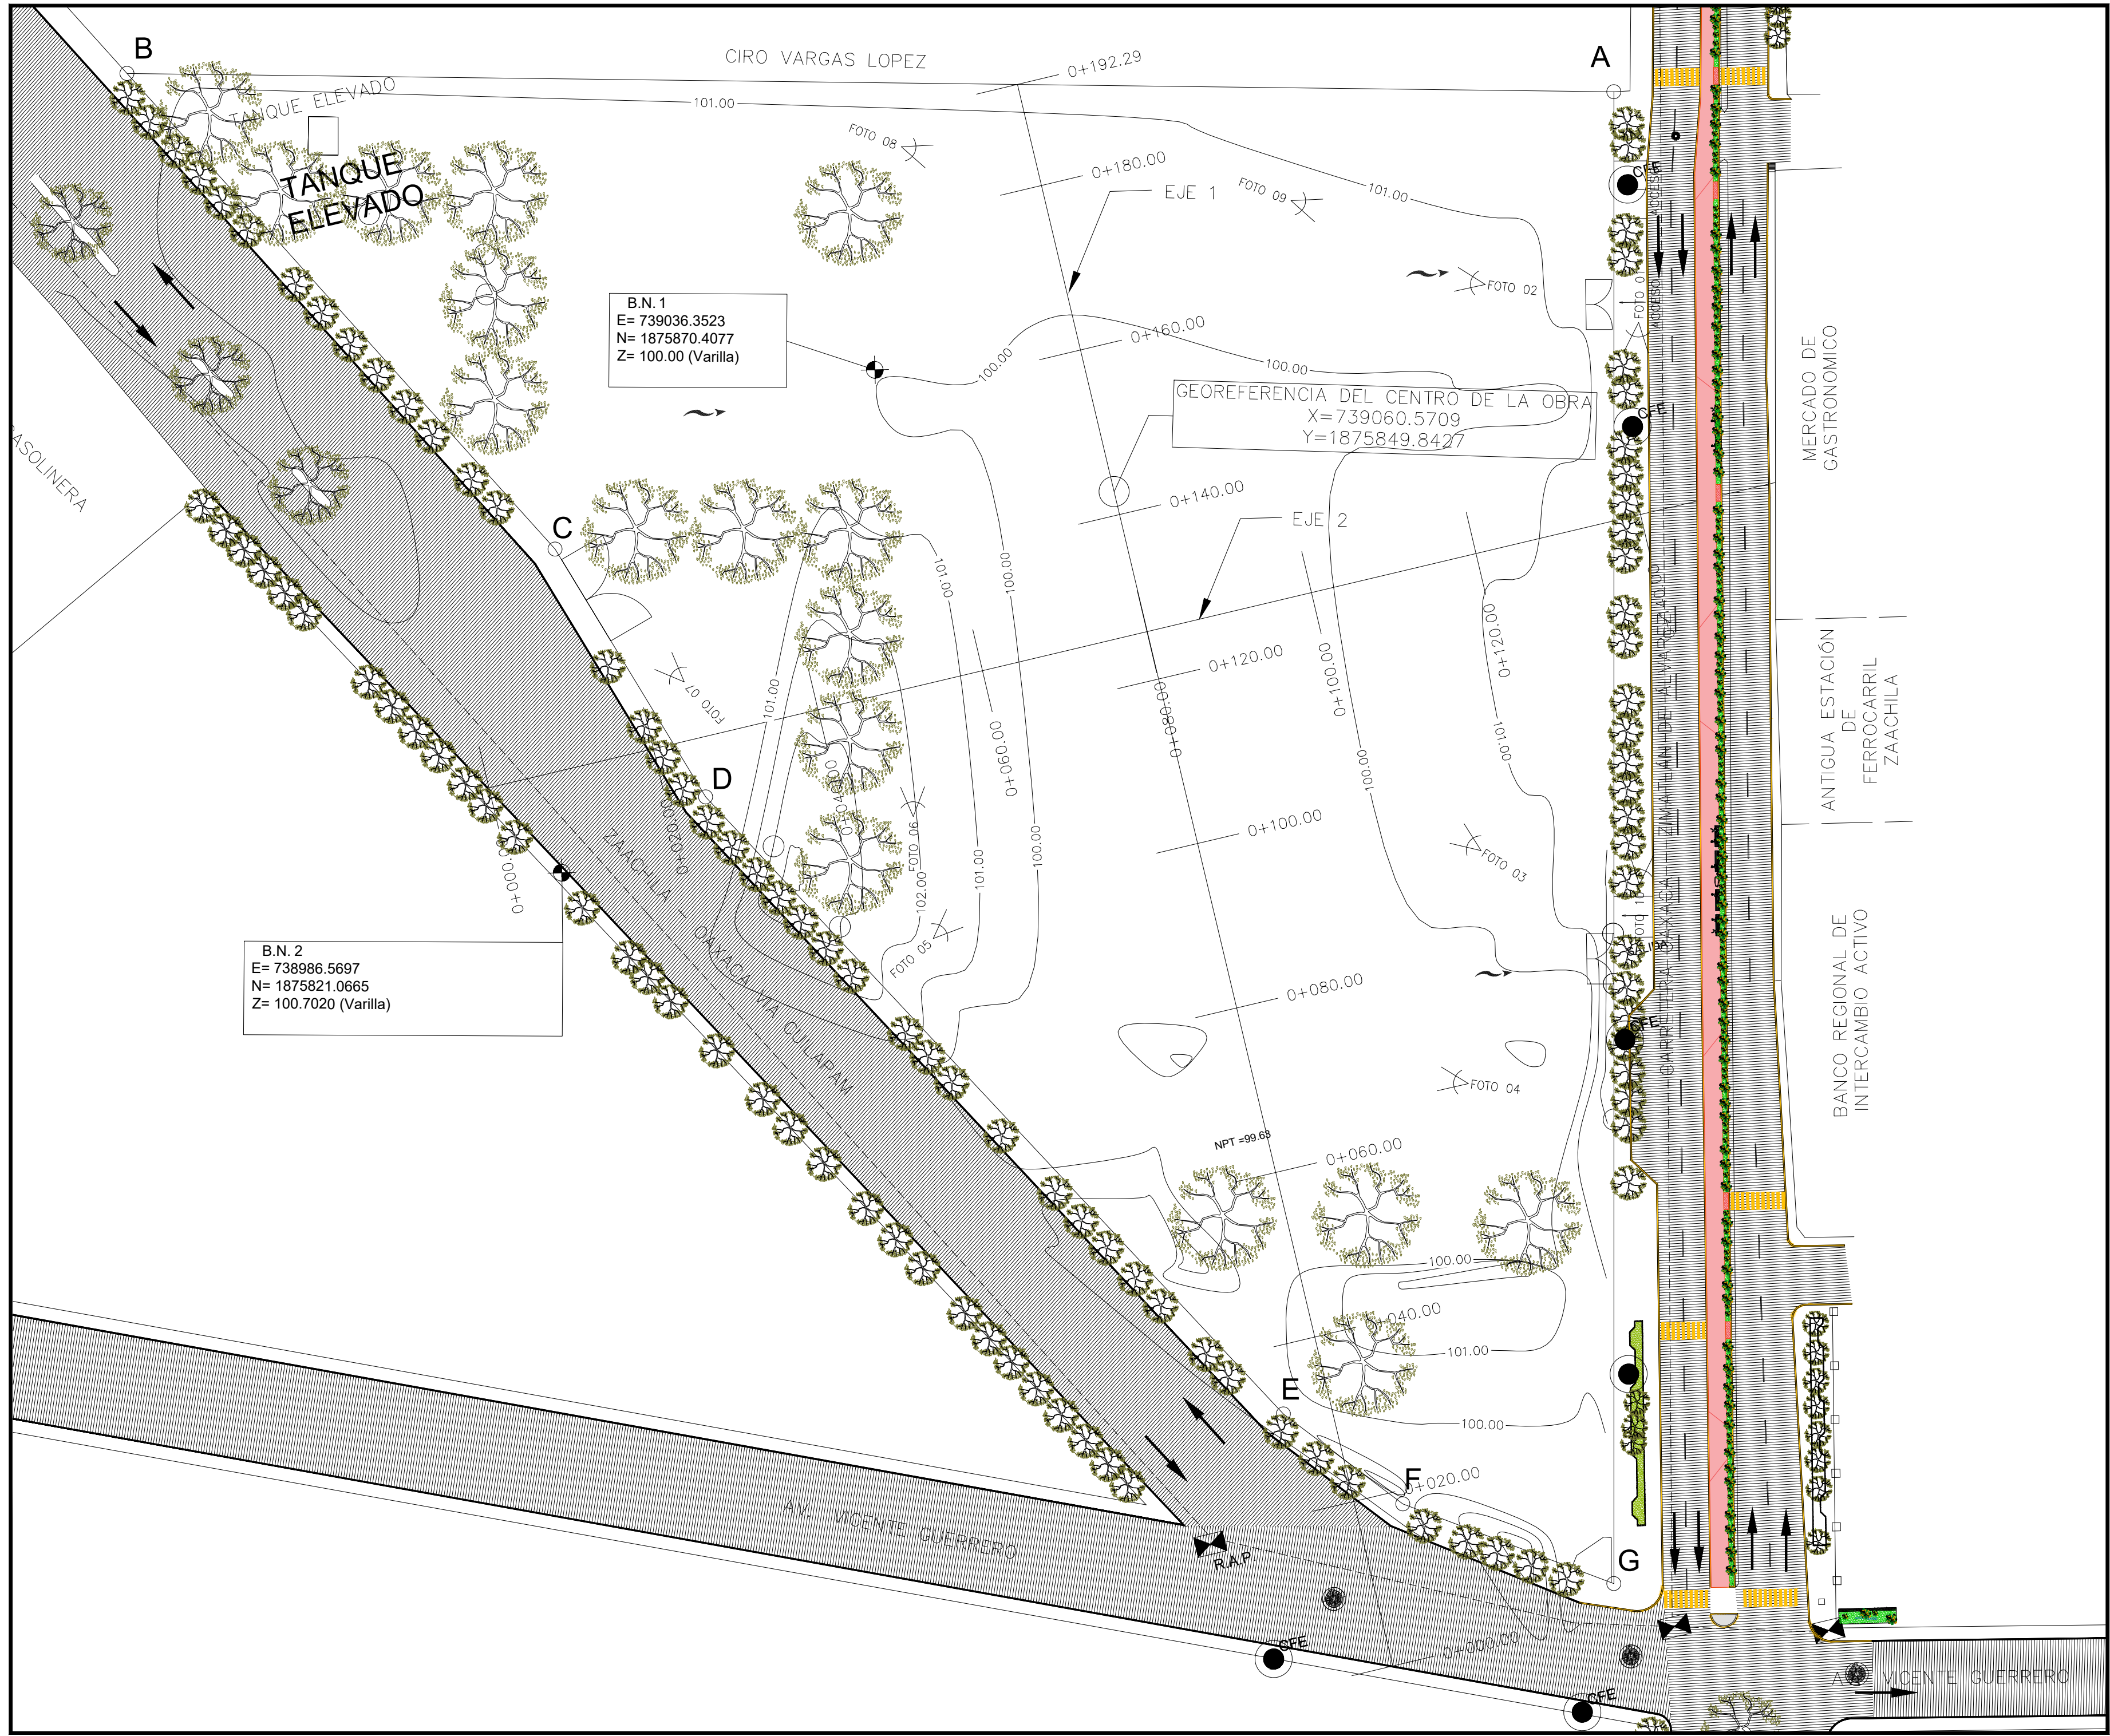

PLANTA TOPOGRAFICA Escala 1:500

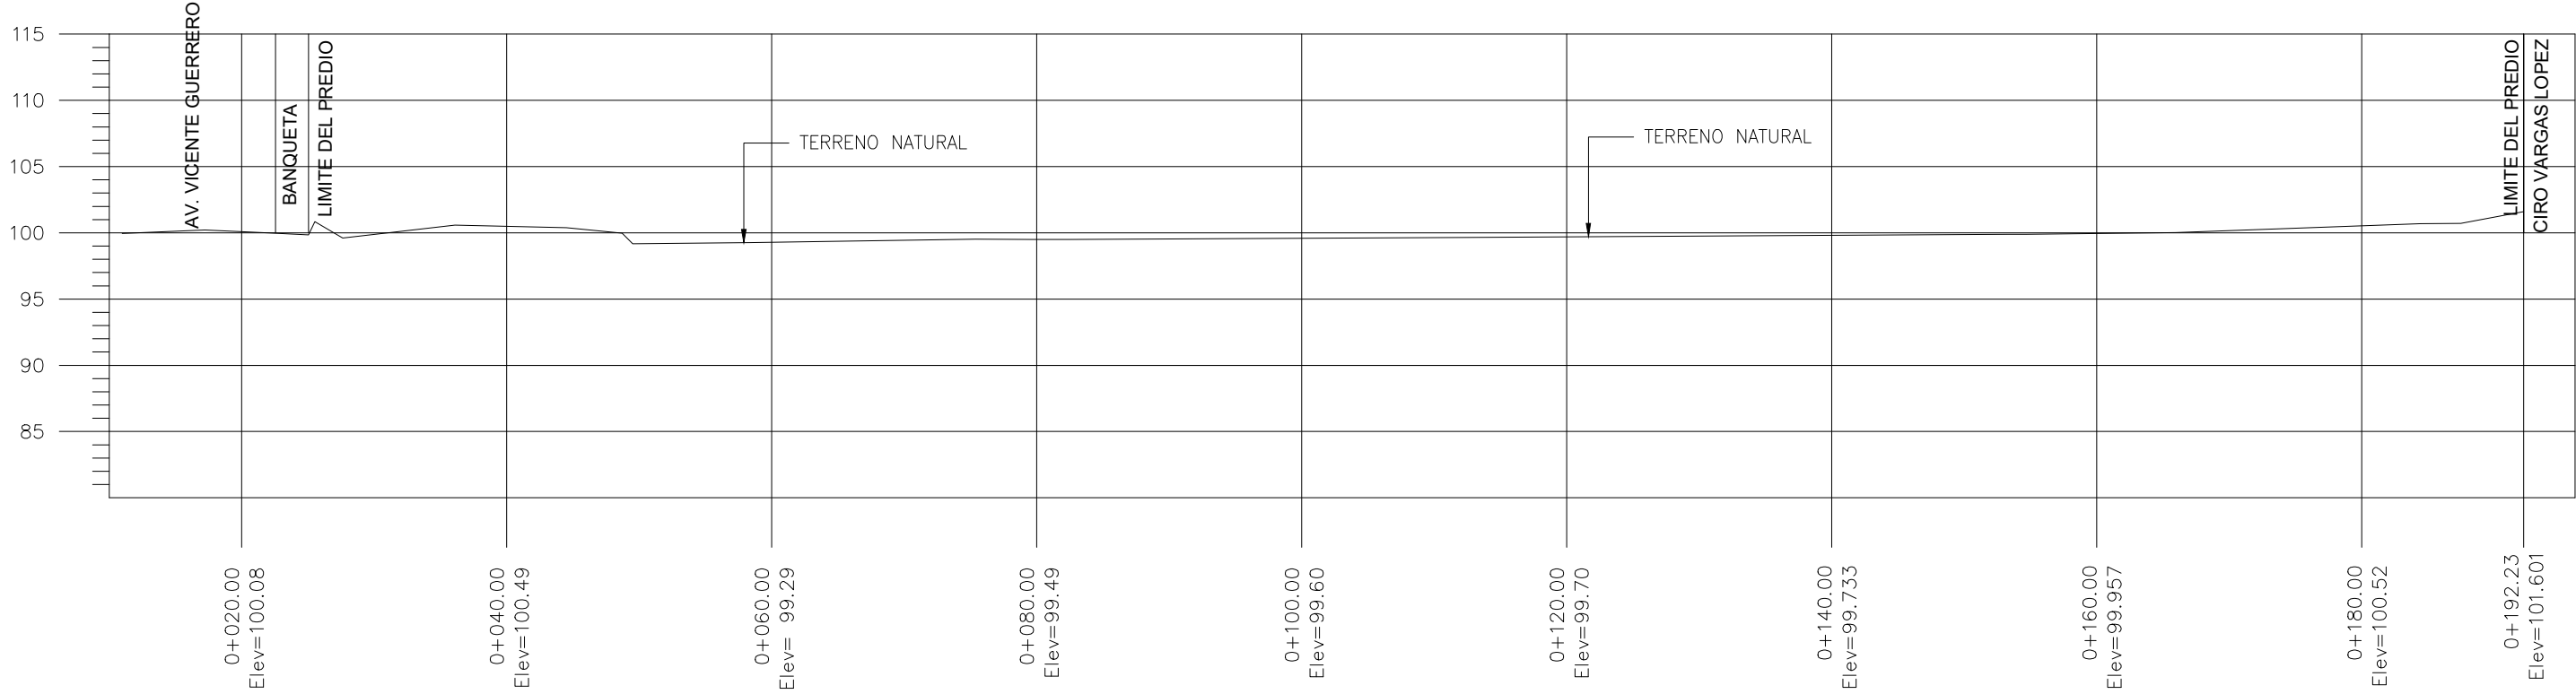


EJE LONGITUDINAL 1 Escala 1:500


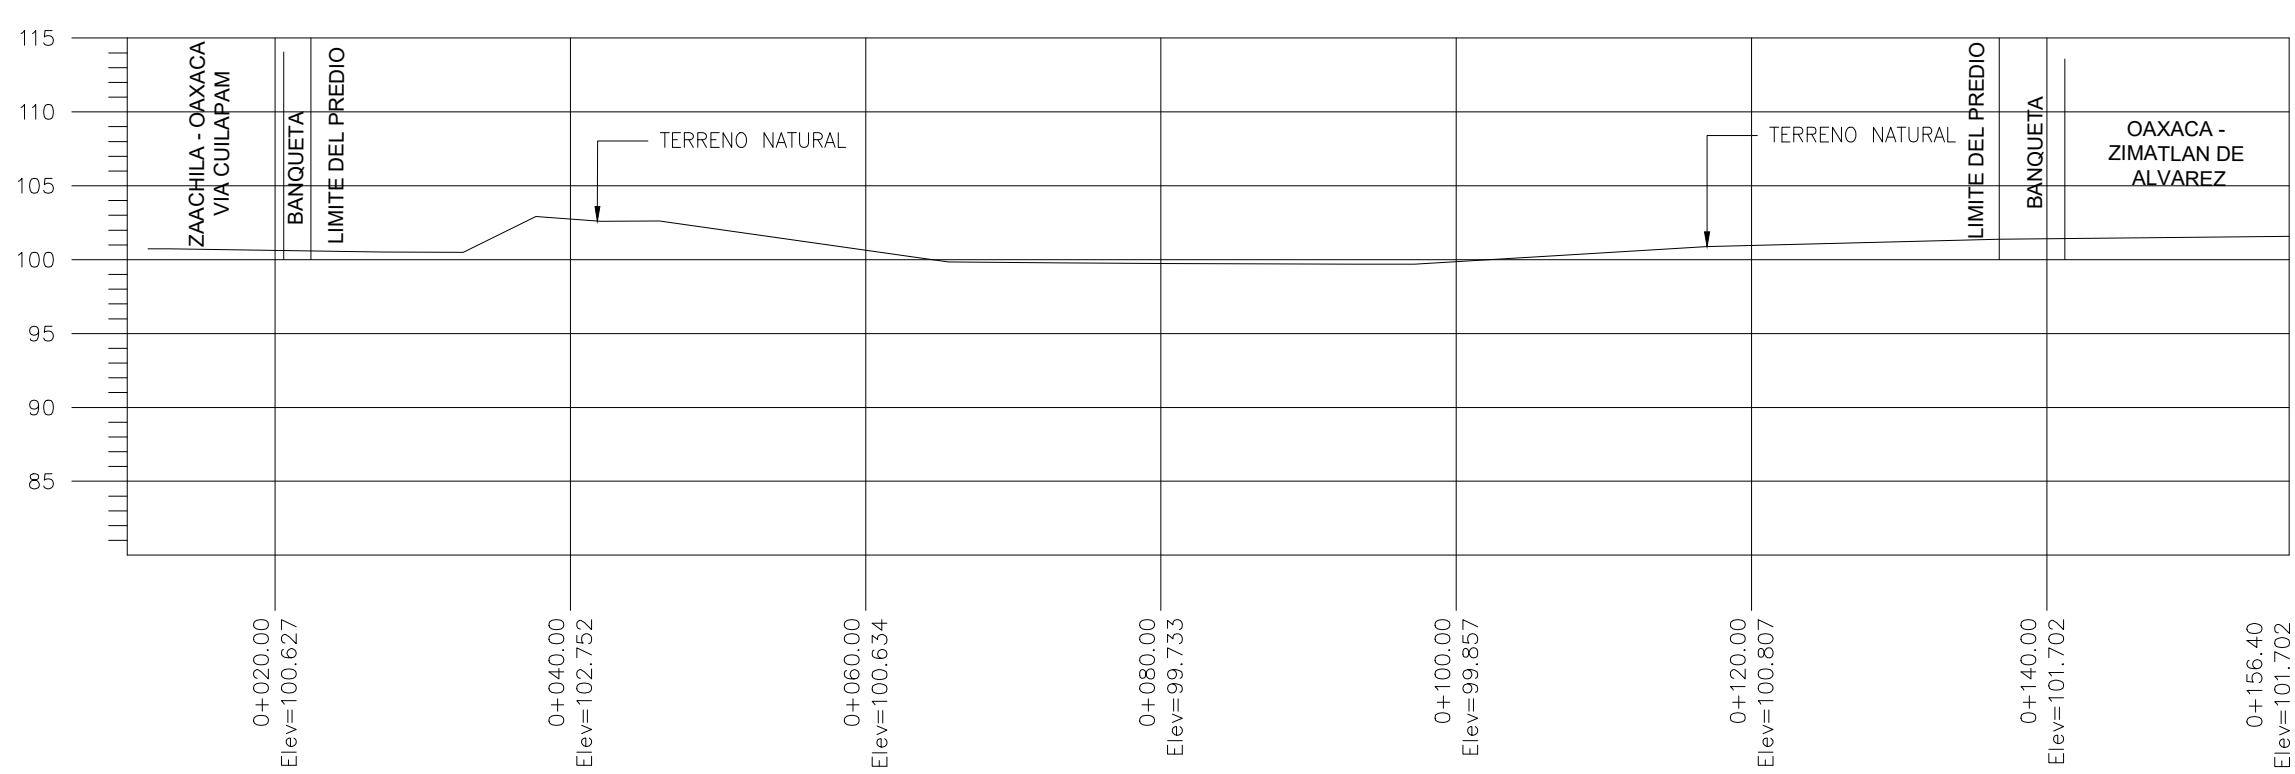


EJE TRANSVERSAL 2 Escala 1:500

CUADRO DE CONSTRUCCION PREDIO									
LADO	EST	PV	RUMBO	DISTANCIA	V	C O O R D E N A D A S			
						Y	X		
A	B		N 75°56'37.58" W	175.900	B	1,875,882.2333	739,129.0018		
B	C		S 28°37'54.54" E	75.720	C	1,875,858.4941	738,994.6521		
C	D		S 17°55'14.00" E	34.298	D	1,875,825.8597	739,005.2057		
D	E		S 29°46'15.02" E	100.000	E	1,875,739.0578	739,054.8589		
E	F		S 39°37'12.73" E	17.680	F	1,875,725.4391	739,066.1333		
F	G		S 56°00'23.03" E	26.680	G	1,875,710.5223	739,088.2537		
G	A		N 13°20'58.99" E	176.480	A	1,875,882.2333	739,129.0018		
SUPERFICIE = 17,500.118 m2									

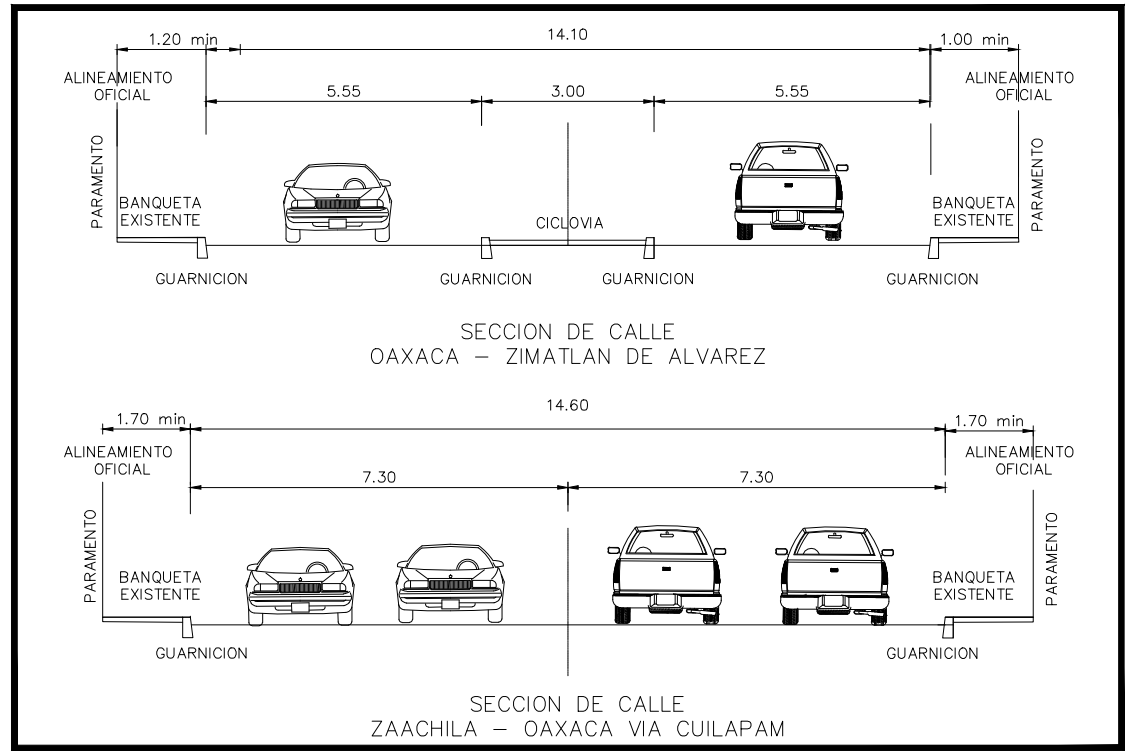

SIMBOLOGIA			
	POSTE CFE		PAVIMENTO EXISTENTE
	POZO DE VISITA		BANCO DE NIVEL
	VEGETACION		NIVEL DE CURVA
	SENTIDO DE CALLE		CURVA DE NIVEL PRIMARIA
	ANGULO FOTOGRAFICO		CURVA DE NIVEL SECUNDARIA
	ESGUIMIENTOS		

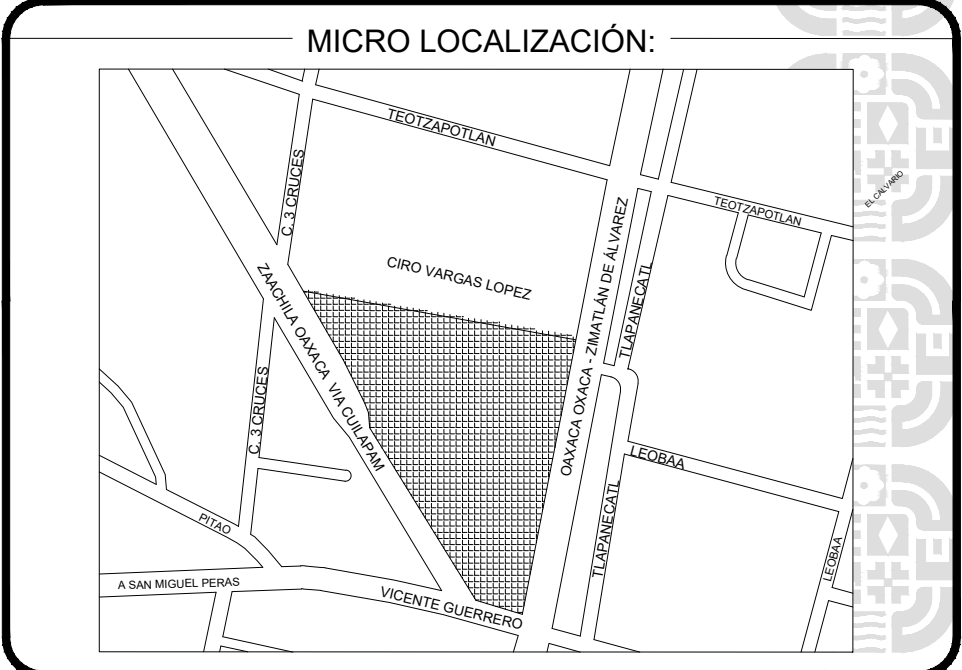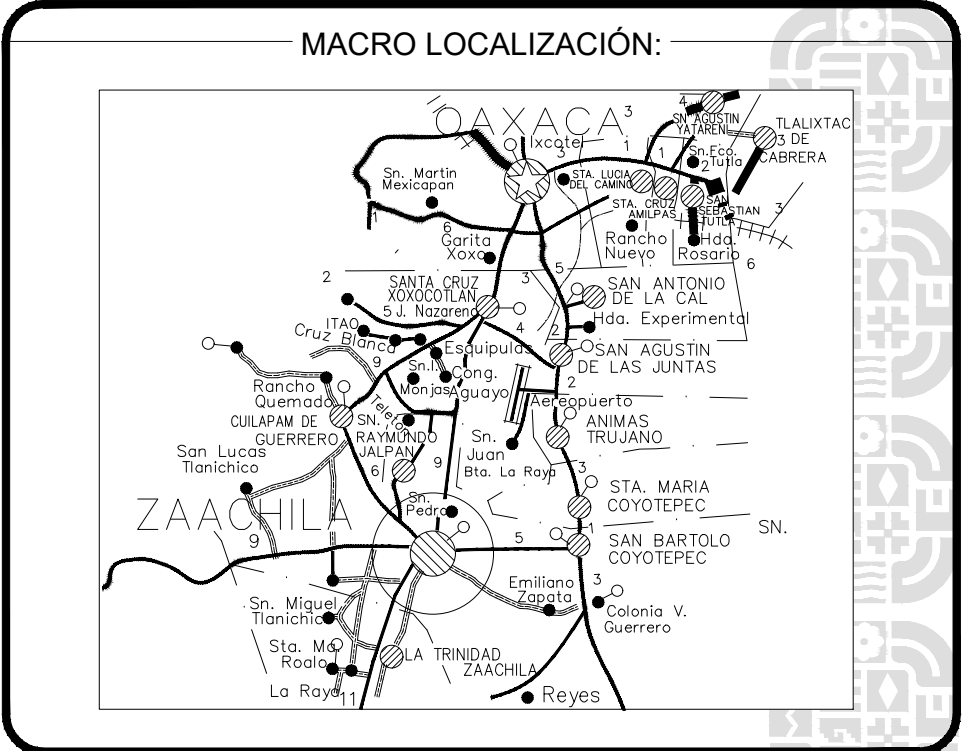

SIMBOLOGIA:	
BANCO DE NIVEL	
	B.N. 1 E= 739036.3523 N= 1875870.4077 Z= 100.00 (Varilla)
	B.N. 2 E= 738986.5697 N= 1875821.0665 Z= 100.7020 (Varilla)



ING. SALOMÓN JARA CRUZ
GOBERNADOR CONSTITUCIONAL DEL ESTADO DE OAXACA
ARQ. SILDIA MECOTT GÓMEZ
SECRETARÍA DE INFRAESTRUCTURAS Y COMUNICACIONES
ING. LUIS EDUARDO VELASCO LUNA
SUB SECRETARIO DE OBRAS PUBLICAS

DIRECCIÓN DE ESTUDIOS Y PROYECTOS

ING. EDGAR ARMANDO MONTES CASTILLO
DIRECTOR DE ESTUDIOS Y PROYECTOS

SELO DE APROBACIÓN
DIRECCIÓN DE ESTUDIOS Y PROYECTOS

ARO. LUIS ALBERTO GONZÁLEZ CRUZ
JEFE DEL DEPARTAMENTO DE ESTUDIOS

NOMBRE DE LA OBRA:

CONSTRUCCIÓN DE CENTRO CULTURAL (1A. ETAPA) EN LA LOCALIDAD VILLA DE ZAACHILA, MUNICIPIO DE VILLA DE ZAACHILA

UBICACION:

MUNICIPIO: VILLA DE ZAACHILA DISTRITO: ZAACHILA
LOCALIDAD: VILLA DE ZAACHILA REGION: VALLES CENTRALES

DATOS DE TECNICO RESPONSABLE:

DIRECTOR RESPONSABLE DE OBRA PROYECTISTA

TIPO DE PLANO:

PLANTA TOPOGRAFICA

FECHA: 2026
ESCALA: EL QUE SE INDICA ACOTACION: METROS

CLAVE DE PLANO: TOP
No. PLANO: 1/1