


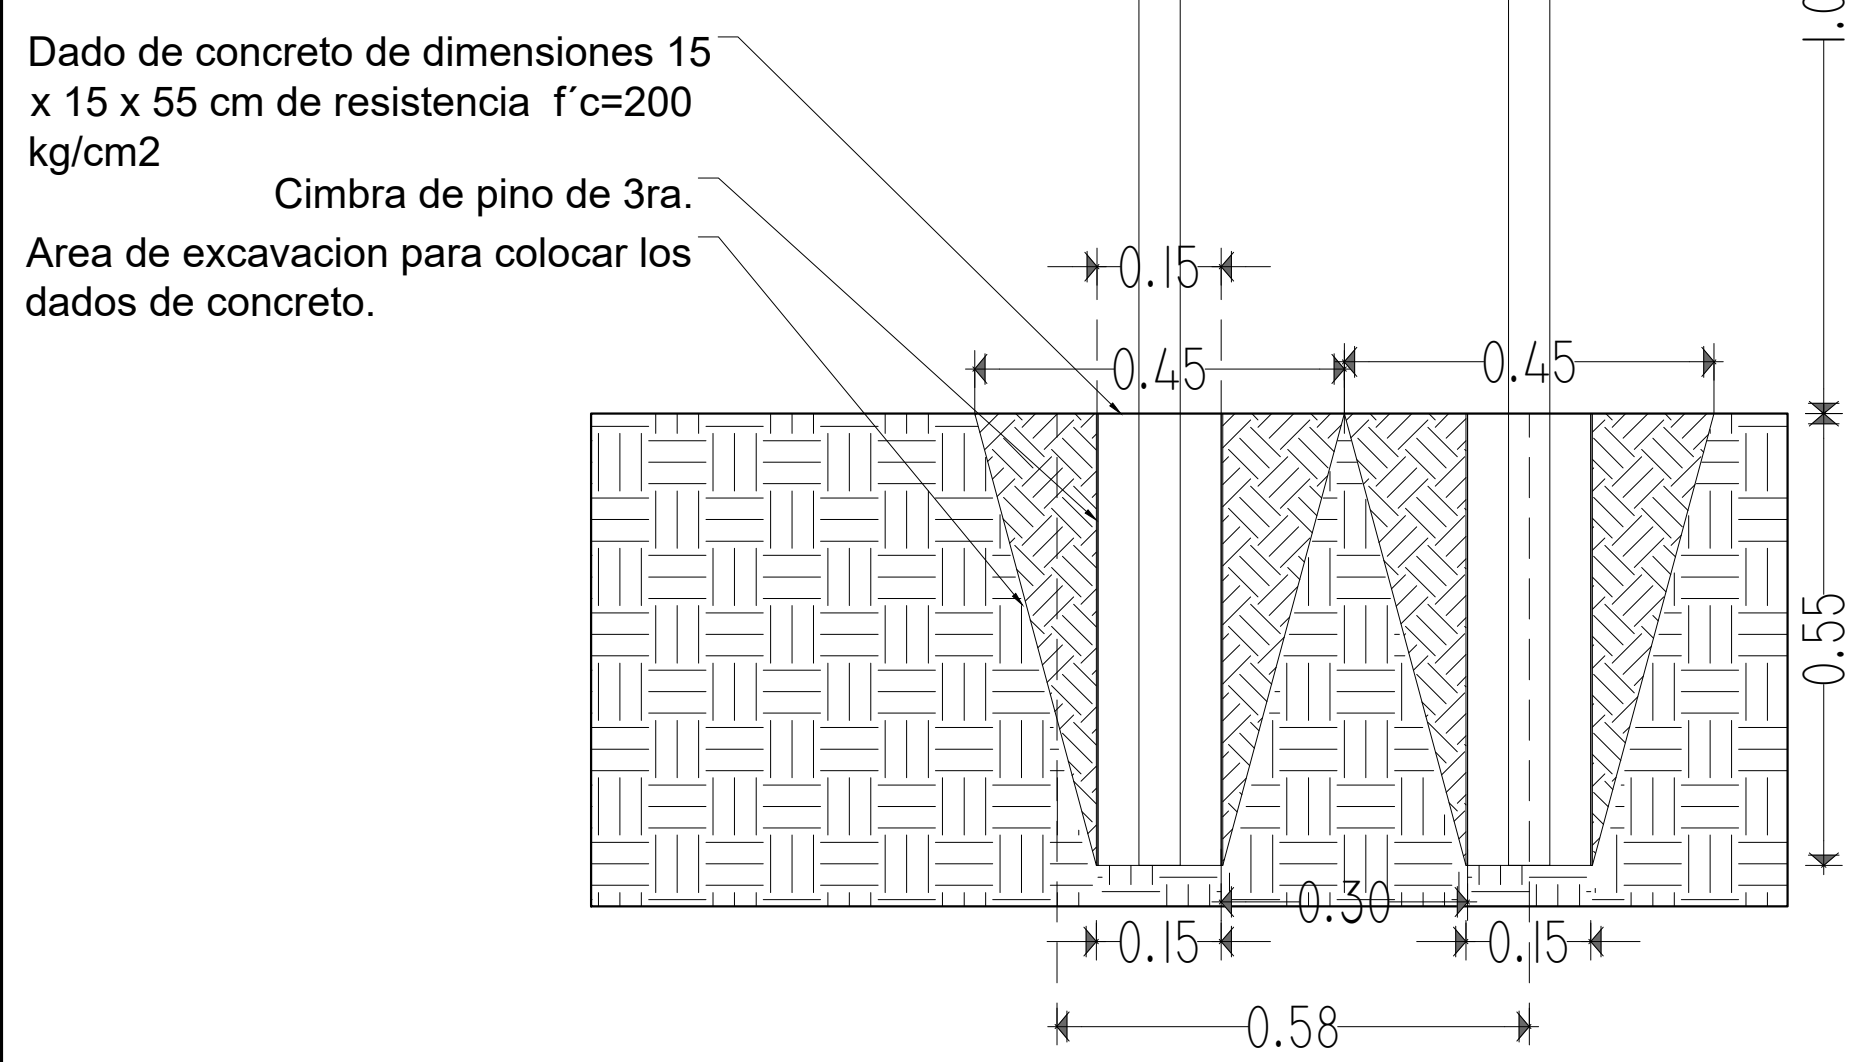


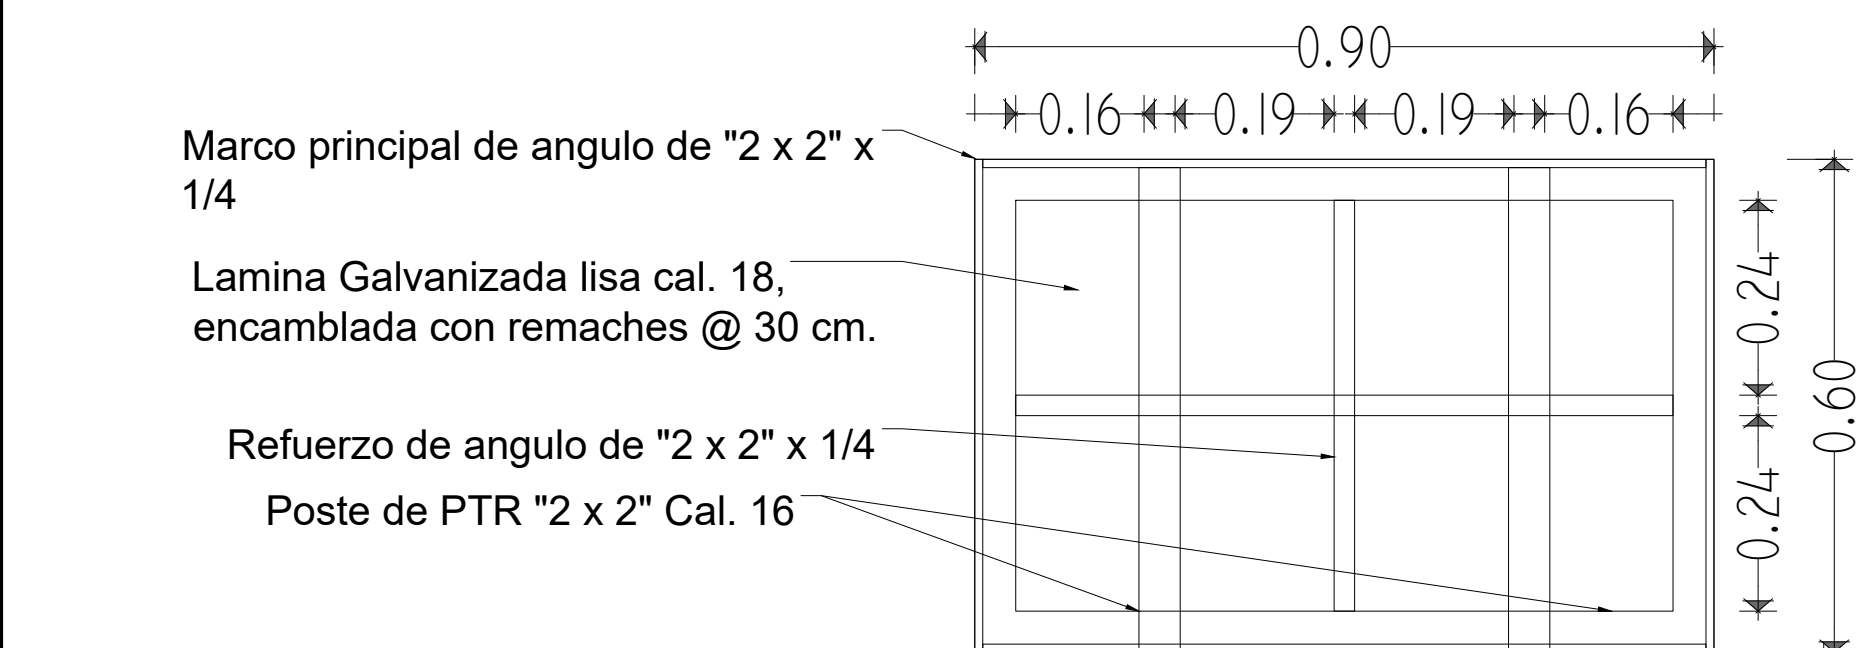



DETALLE ESTRUCTURAL DE MAMPARA Y CIMENTACION.

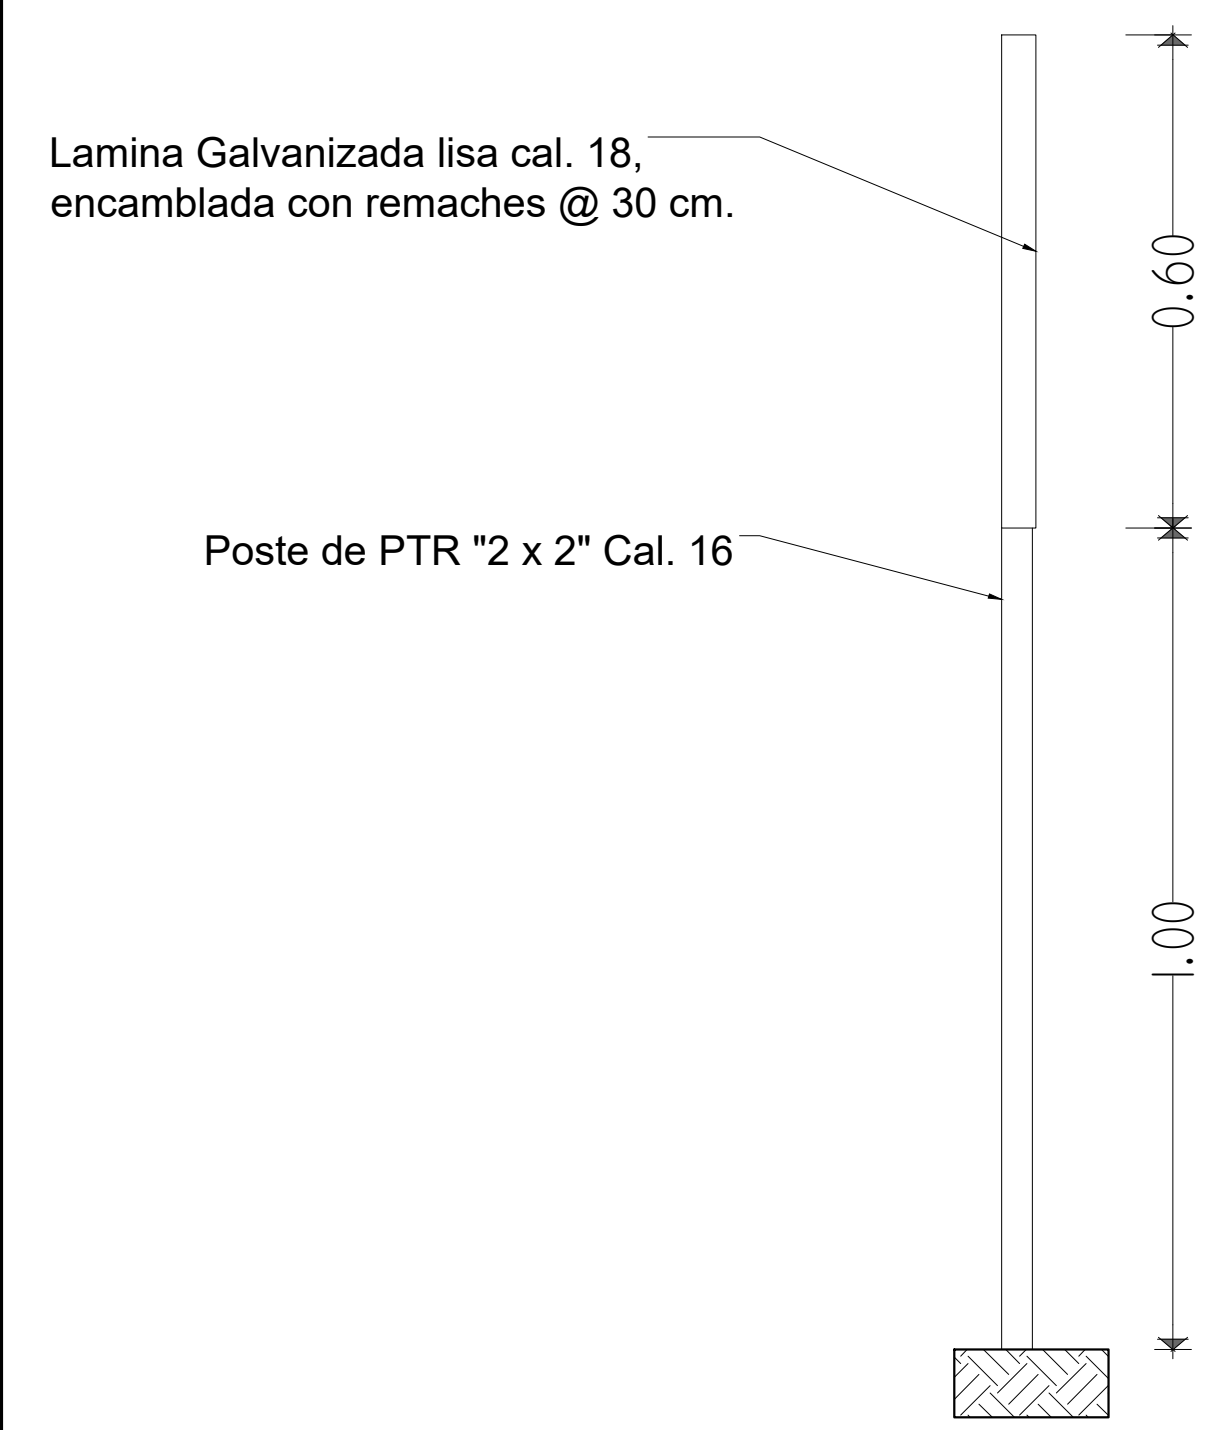

DETALLE ESTRUCTURAL DE MAMPARA S/ESC

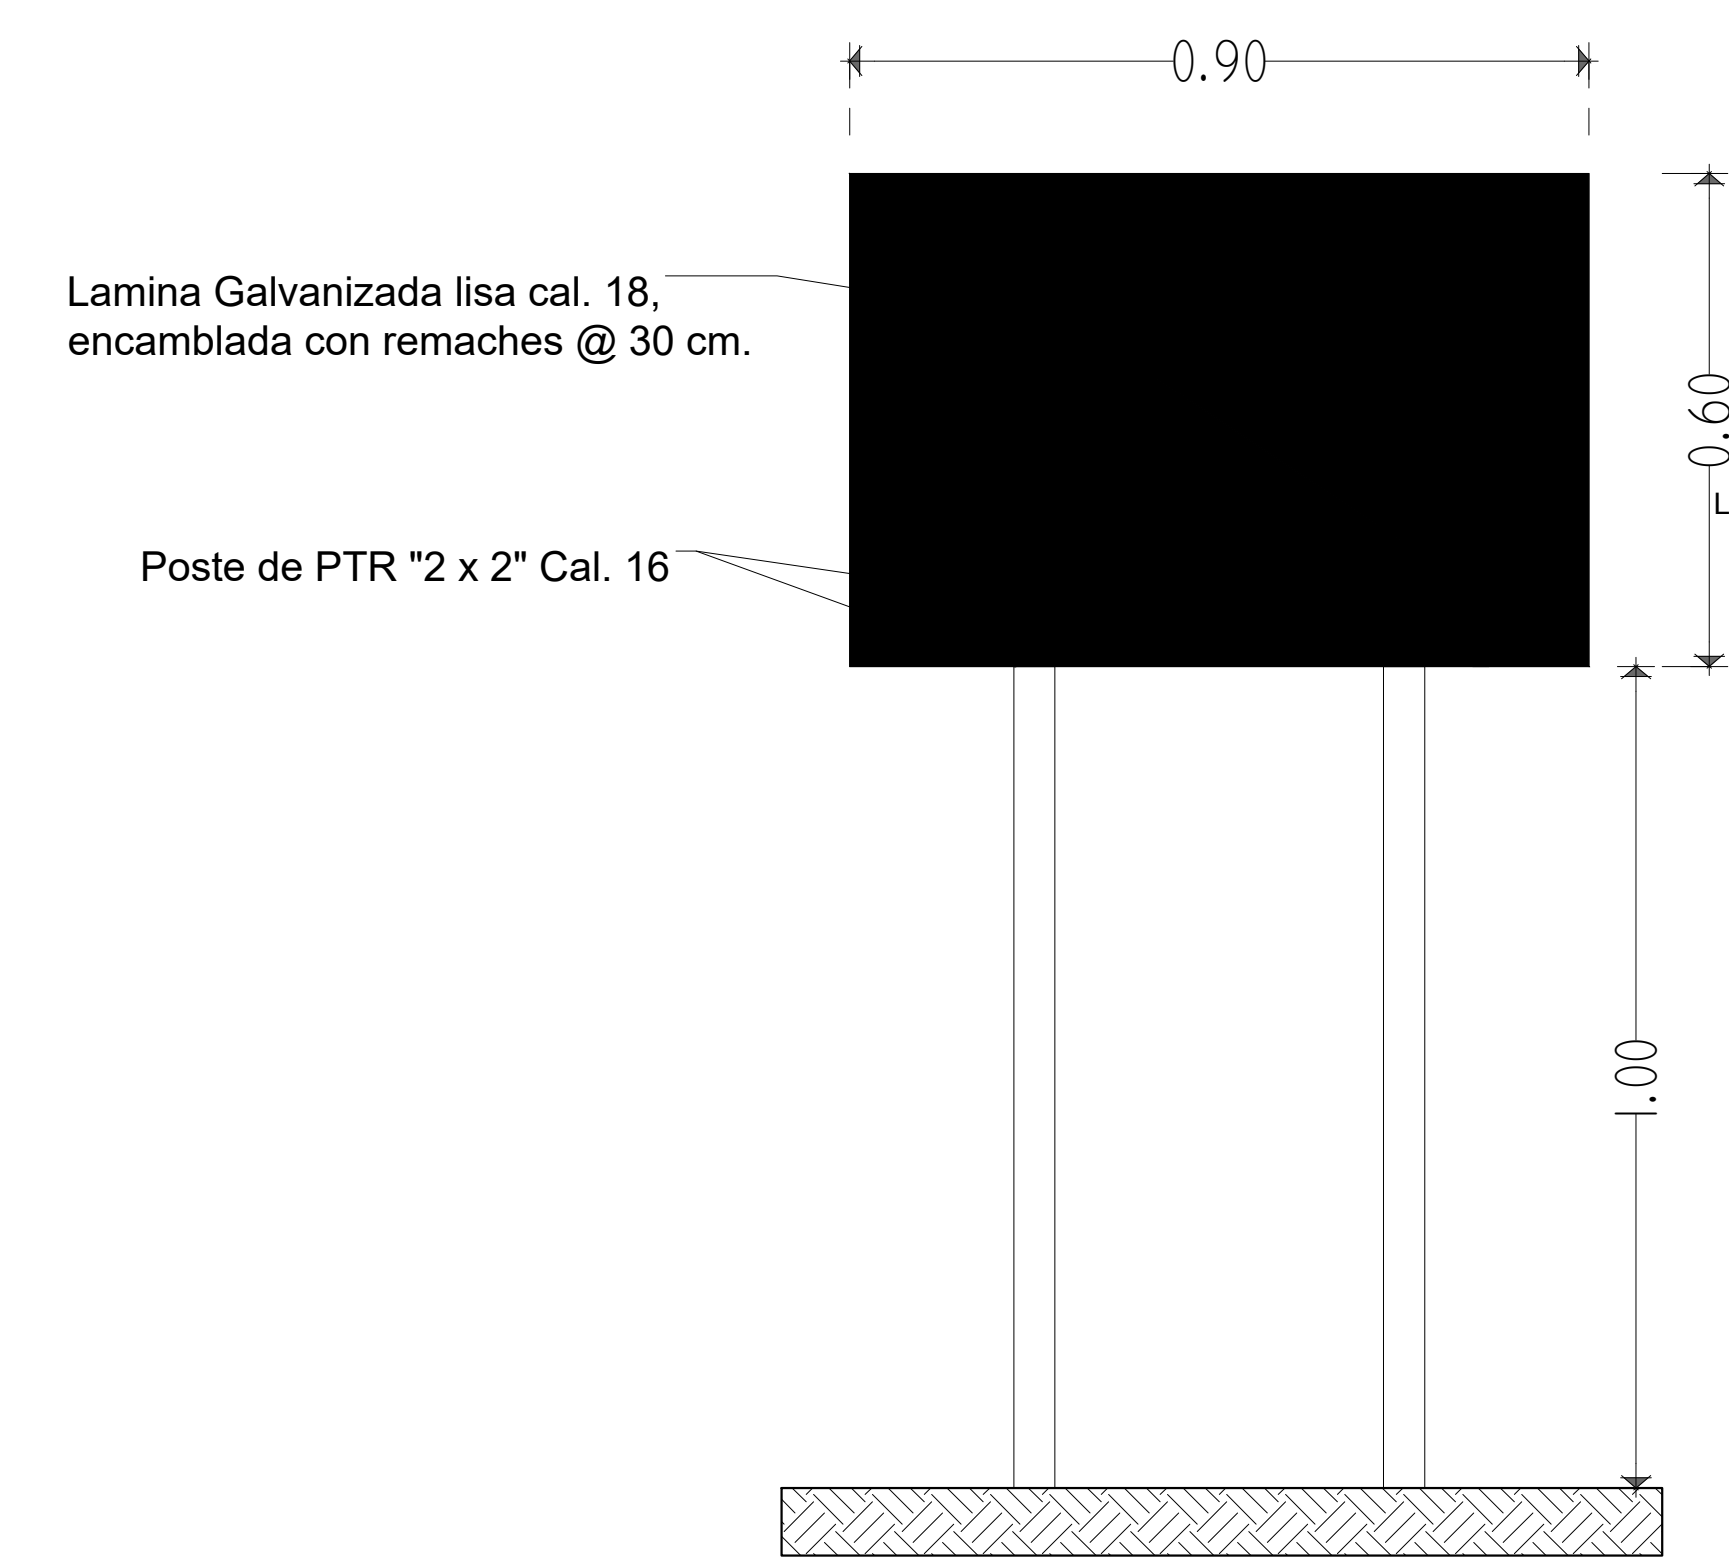


DETALLE ESTRUCTURAL DE MAMPARA ALZADO S/ESC

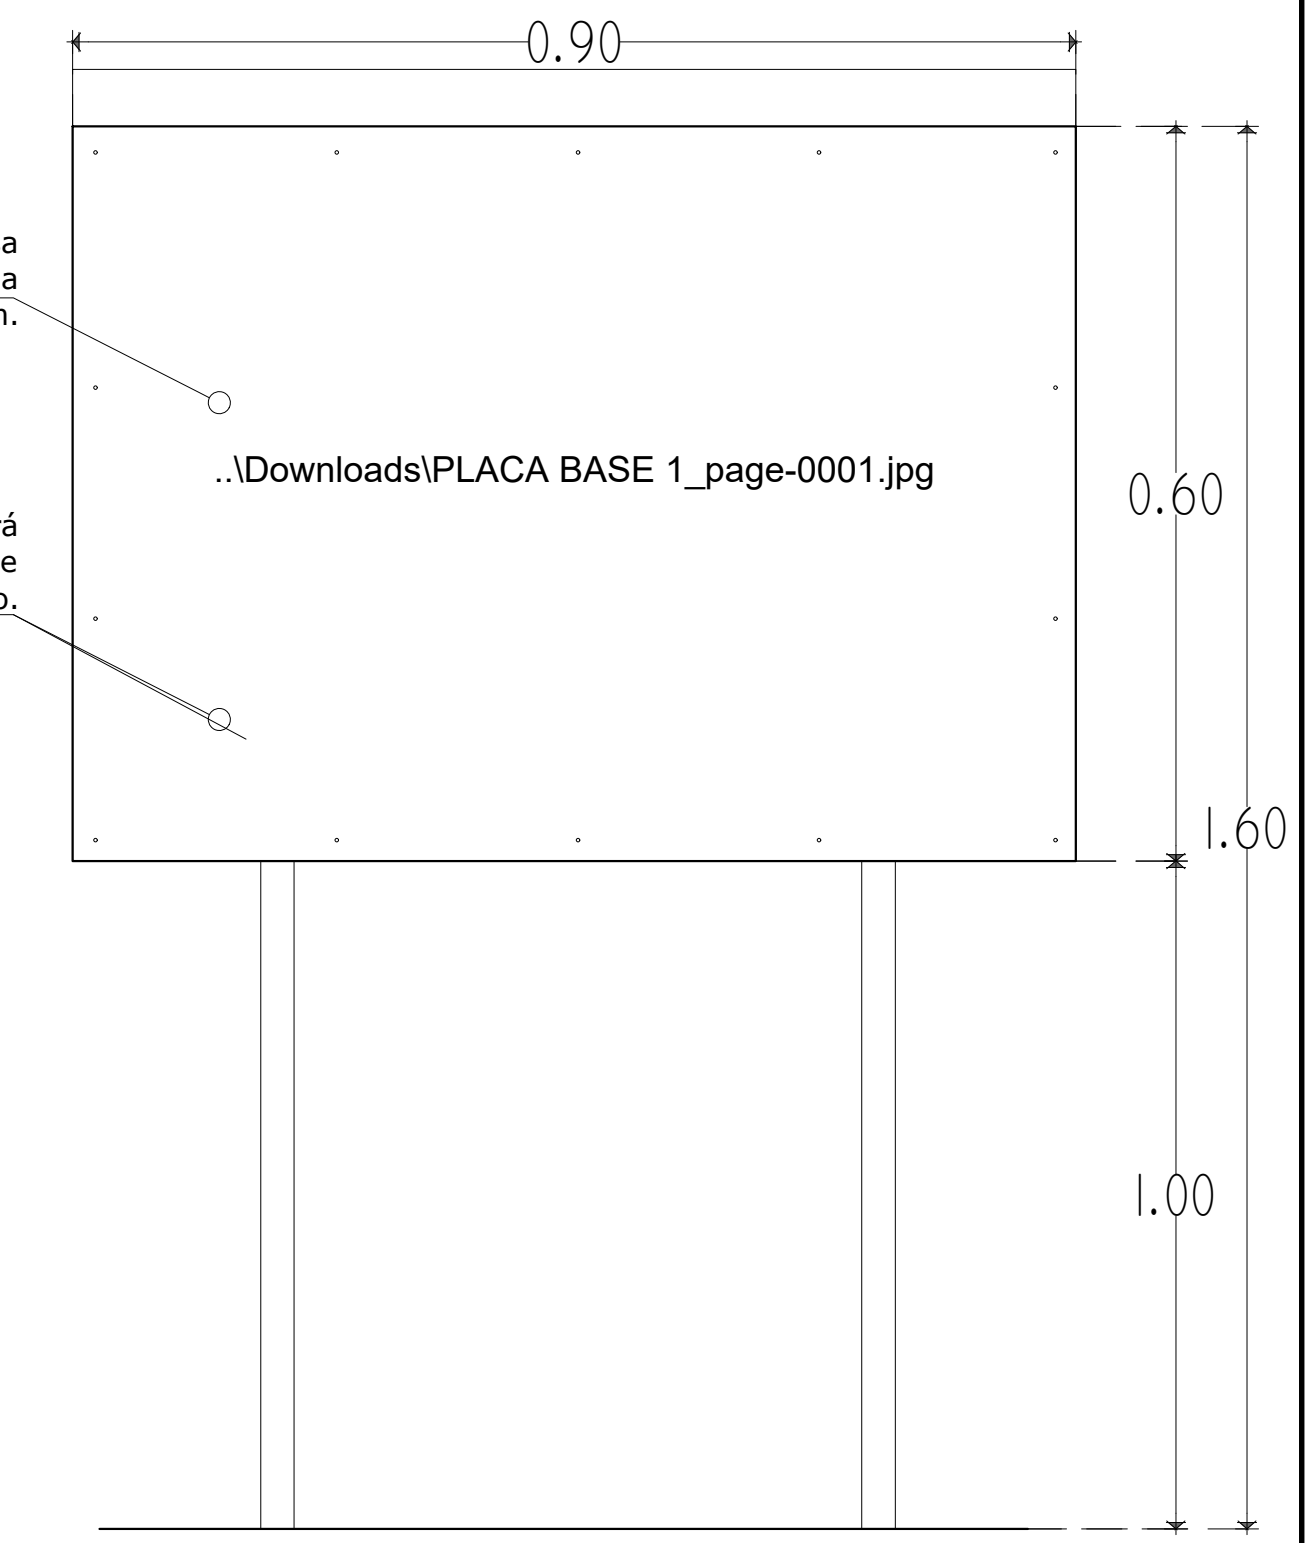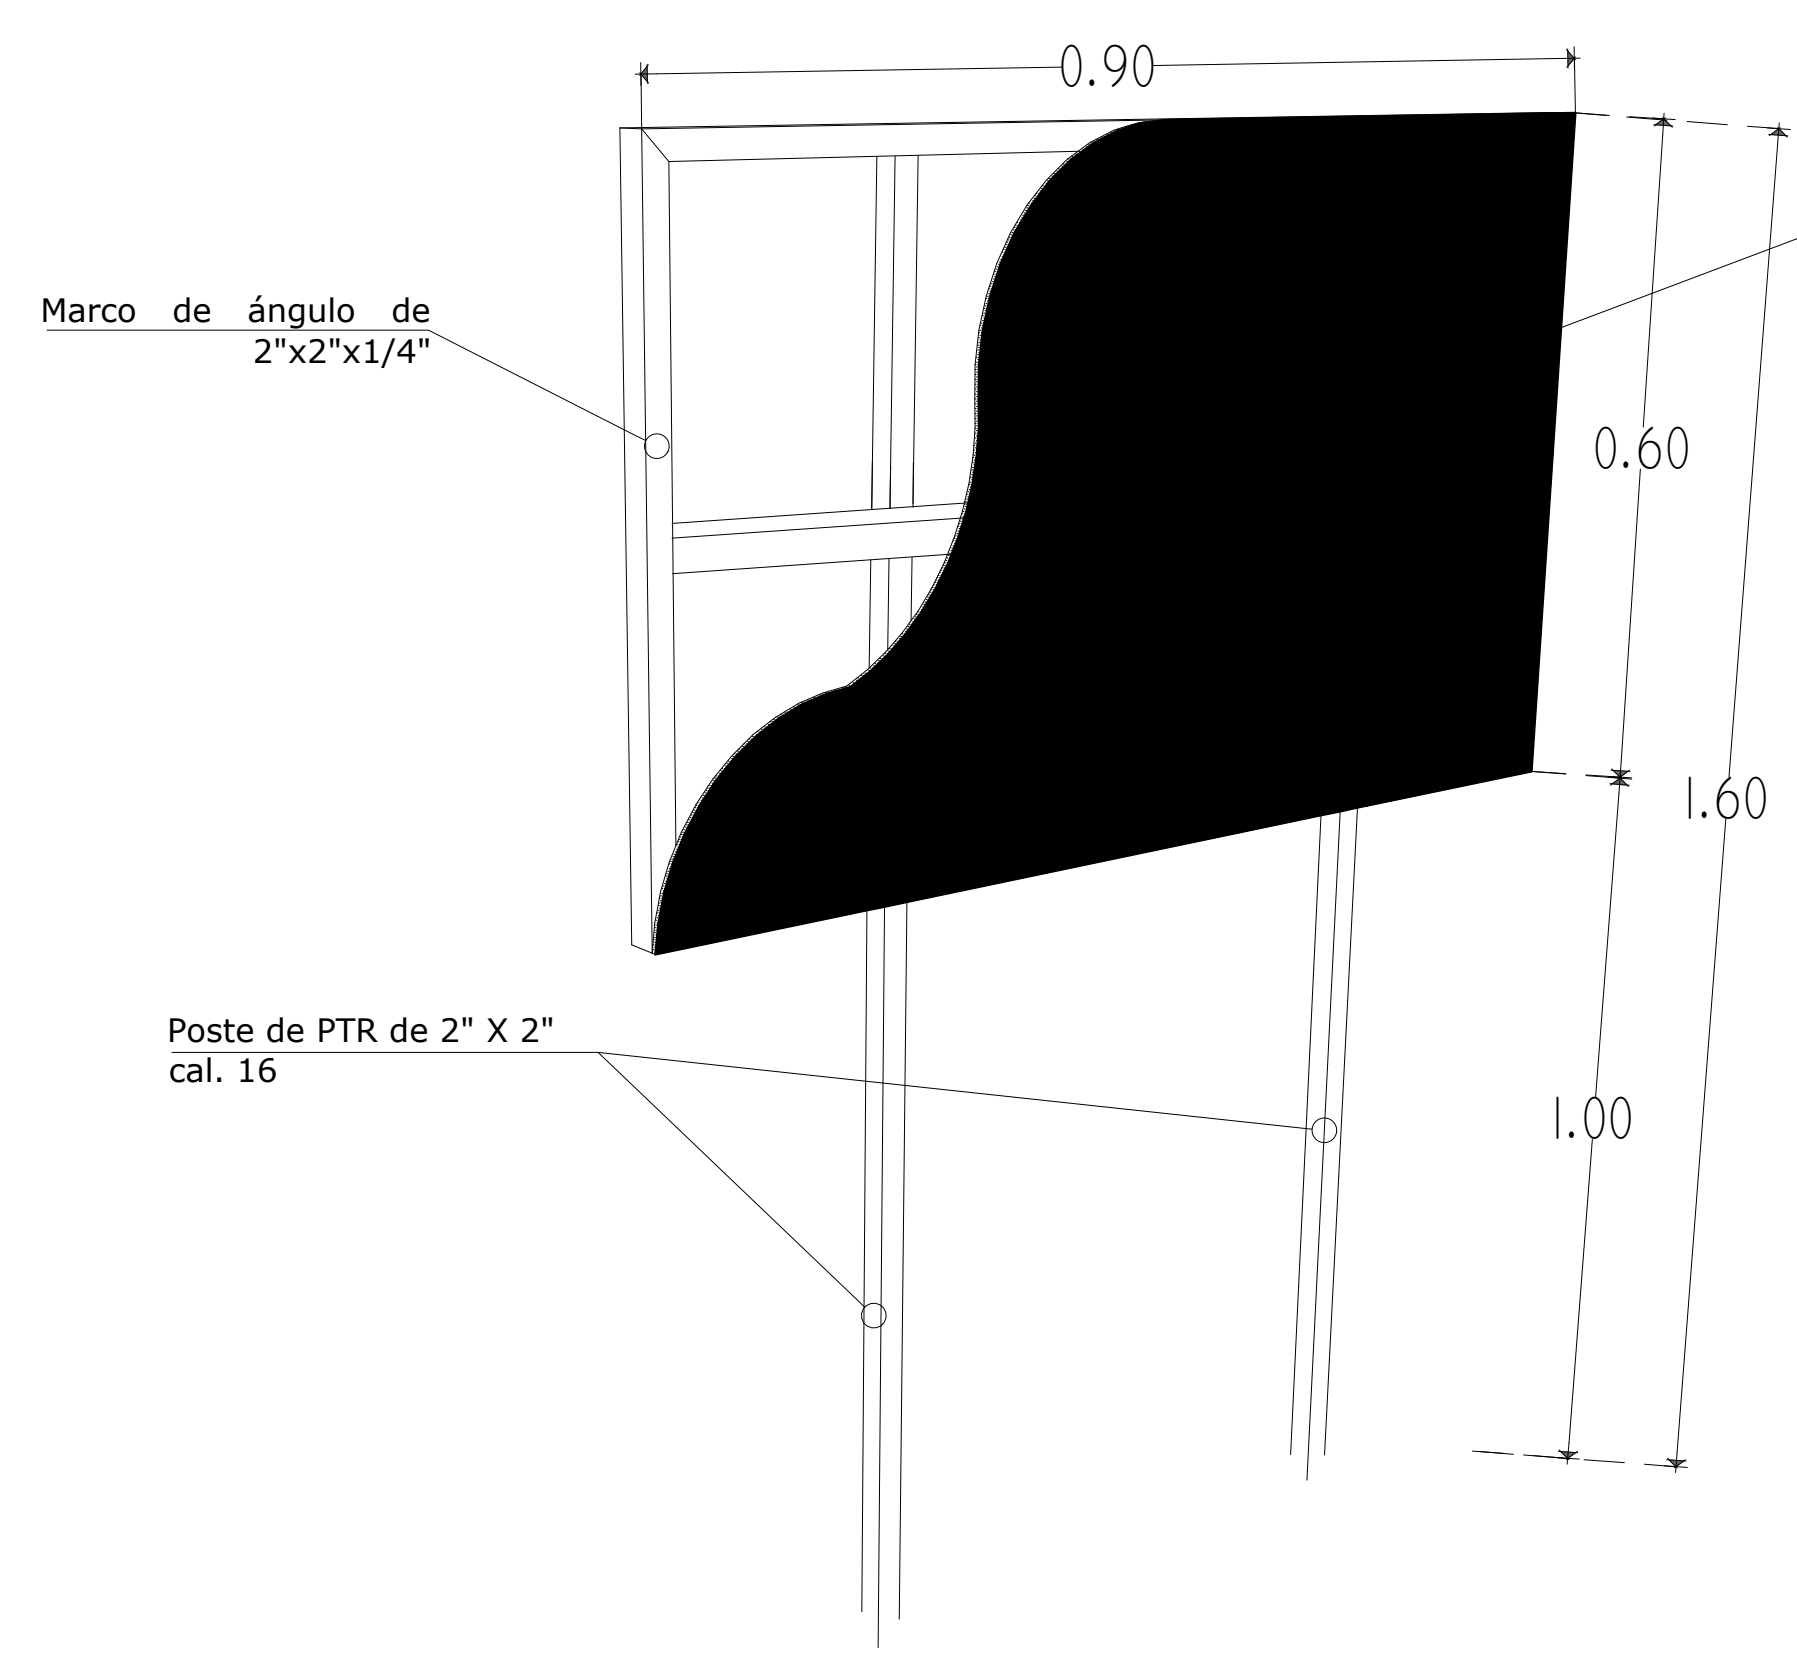

Especificaciones y características

- A. Los logotipos deberán estar dispuestos en la parte superior de las placas de señalización de obras, en el siguiente orden, gobierno federal, fondo de aportación, gobiernos estatal y nombre de la secretaria.;
- B. Abajo de los mismos se mencionara el fondo de aportaciones para la infraestructura social 2026
- C. Continuando con el municipio y localidad del proyecto.
- D. En el espacio de información se establecerá como fondo el color blanco, por su neutralidad se agregara el nombre de la obra.
- E. Terminando con el monto FAIS Ejercido, Numero de personas beneficiadas y Fecha de conclusion de la obra.

Tamaño estandar (90 x 60 cm)
Medida versatil, el cual permite que el nombre del proyecto y los montos sean legibles a una distancia entre 3 a 5 metros.
Este tamaño se adapta a muros de escuelas, centros de salud o fachadas de edificios municipales.

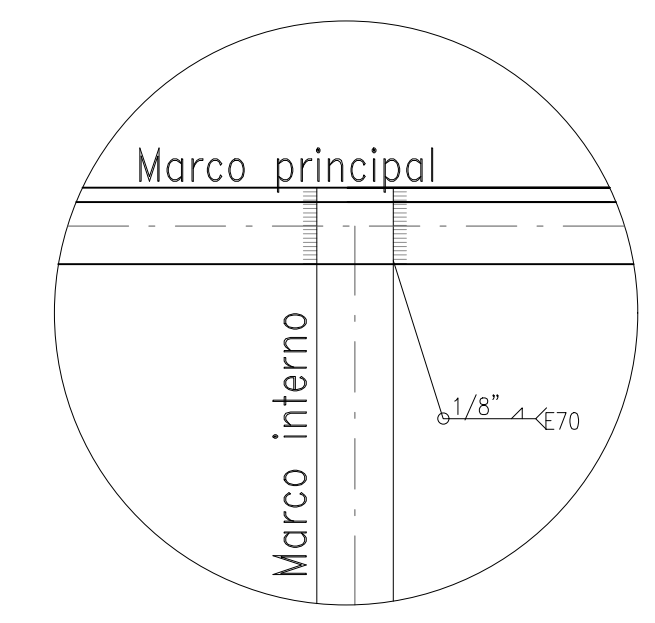

DETALLE SOLDADURA S/ESC

