



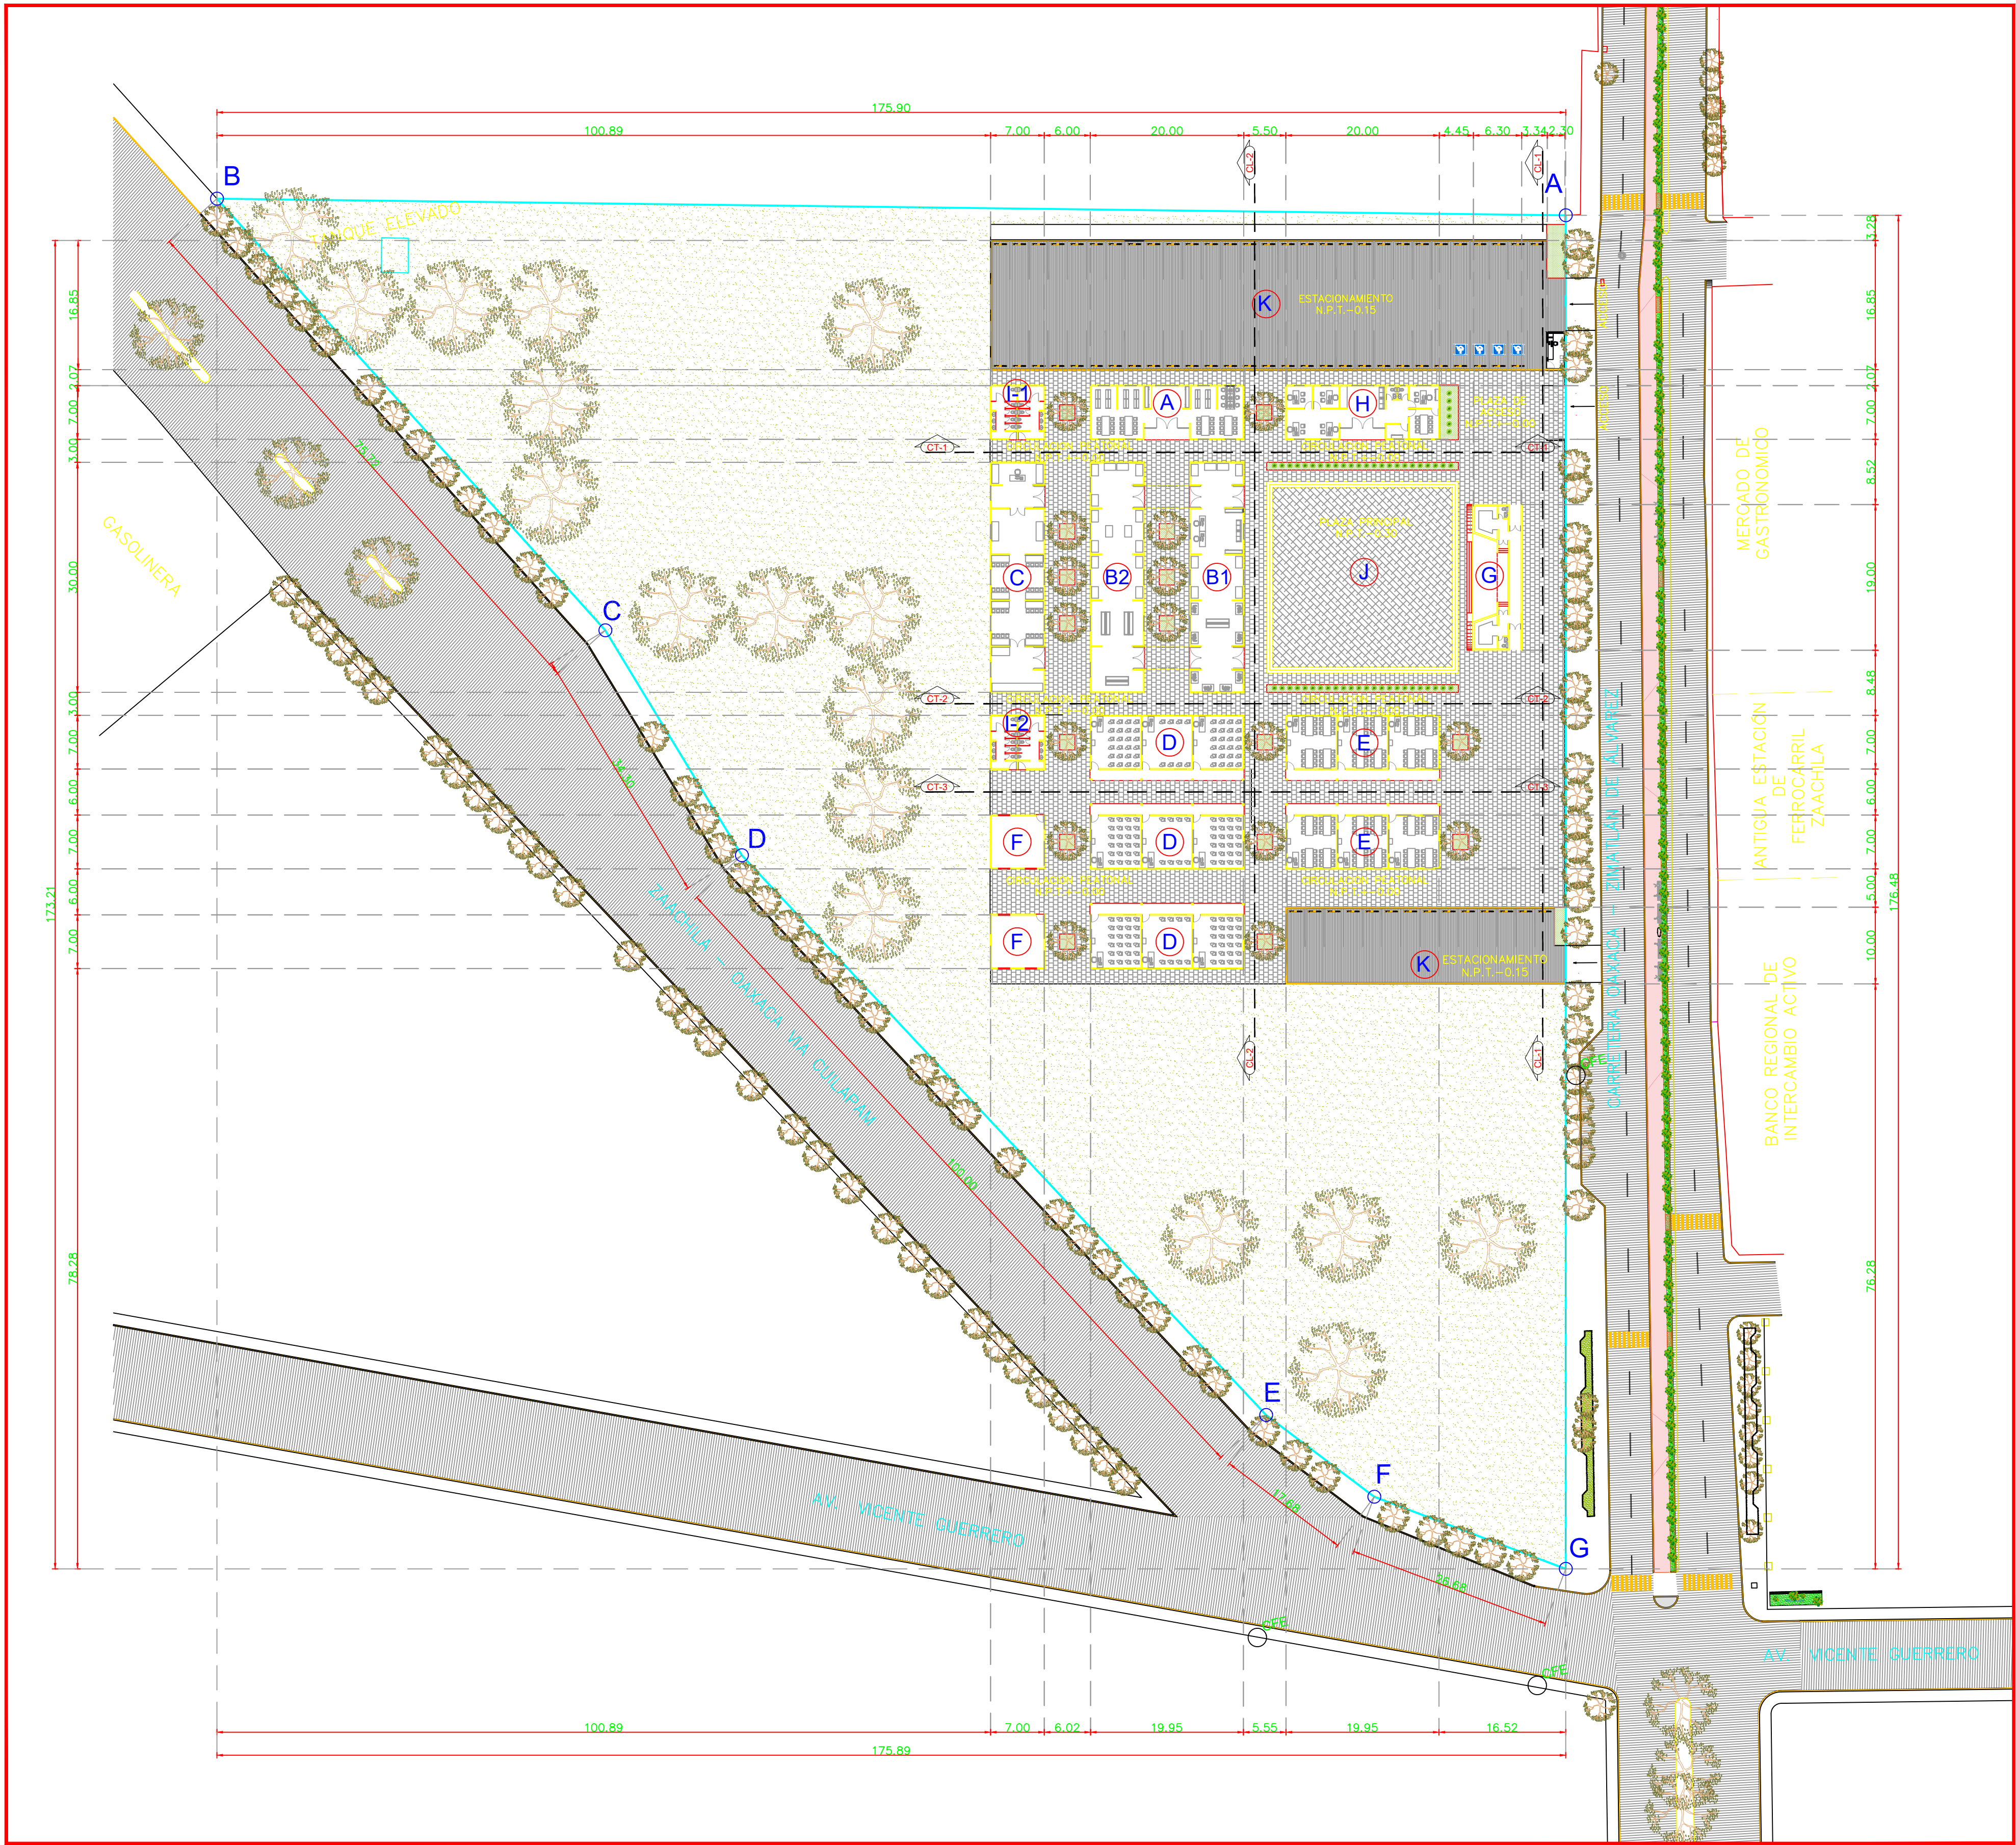

PLANTA GENERAL Escala 1:500

- AREAS:
- A-BIBLIOTECA
 - B1-AREA DE EXHIBICION 1
 - B2-AREA DE EXHIBICION 2
 - C-AREA DE RESTAURACION
 - D-MODULO DE AULAS
 - E-MODULO DE TALLERES
 - F-AULA DE USOS MULTIPLES
 - G-ESCENARIO CULTURAL
 - H-AREA ADMINISTRATIVA
 - I-SANITARIOS
 - J-PLAZA PRINCIPAL
 - K-ESTACIONAMIENTO

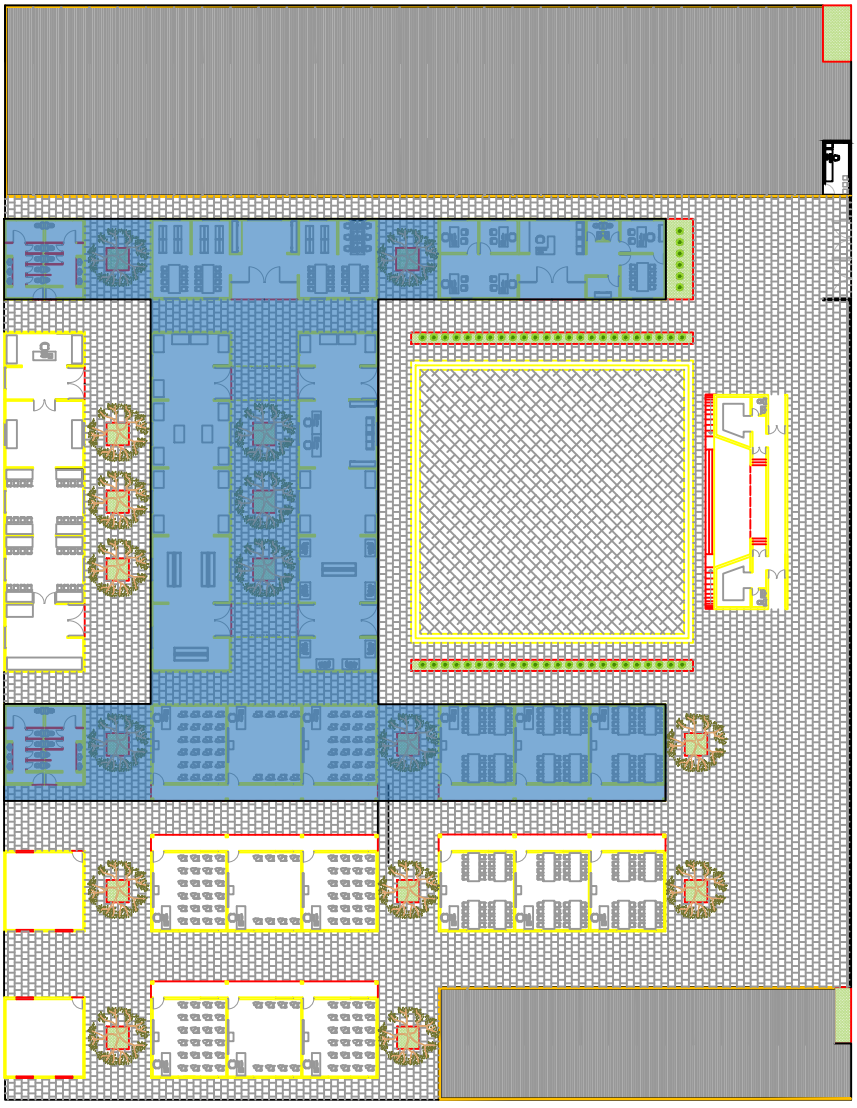


PLANTA GENERAL s/Escala
ETAPA DE CONSTRUCCION 1


CUADRO DE CONSTRUCCION PREDIO

LADO	EST	PV	RUMBO	DISTANCIA	V	COORDENADAS	
						Y	X
					114	1,875,882.2333	739,129.0018
A	B		N 75°56'37.58" W	175.900	B	1,875,924.9548	738,958.3687
B	C		S 28°37'54.54" E	75.720	C	1,875,858.4941	738,994.6521
C	D		S 17°55'14.00" E	34.298	D	1,875,825.8597	739,005.2057
D	E		S 29°46'15.02" E	100.000	E	1,875,739.0578	739,054.8589
E	F		S 39°37'12.73" E	17.680	F	1,875,725.4391	739,066.1333
F	G		S 56°00'23.03" E	26.680	G	1,875,710.5223	739,088.2537
G	A		N 13°20'58.99" E	176.480	114	1,875,882.2333	739,129.0018


SUPERFICIE = 17,500.118 m2

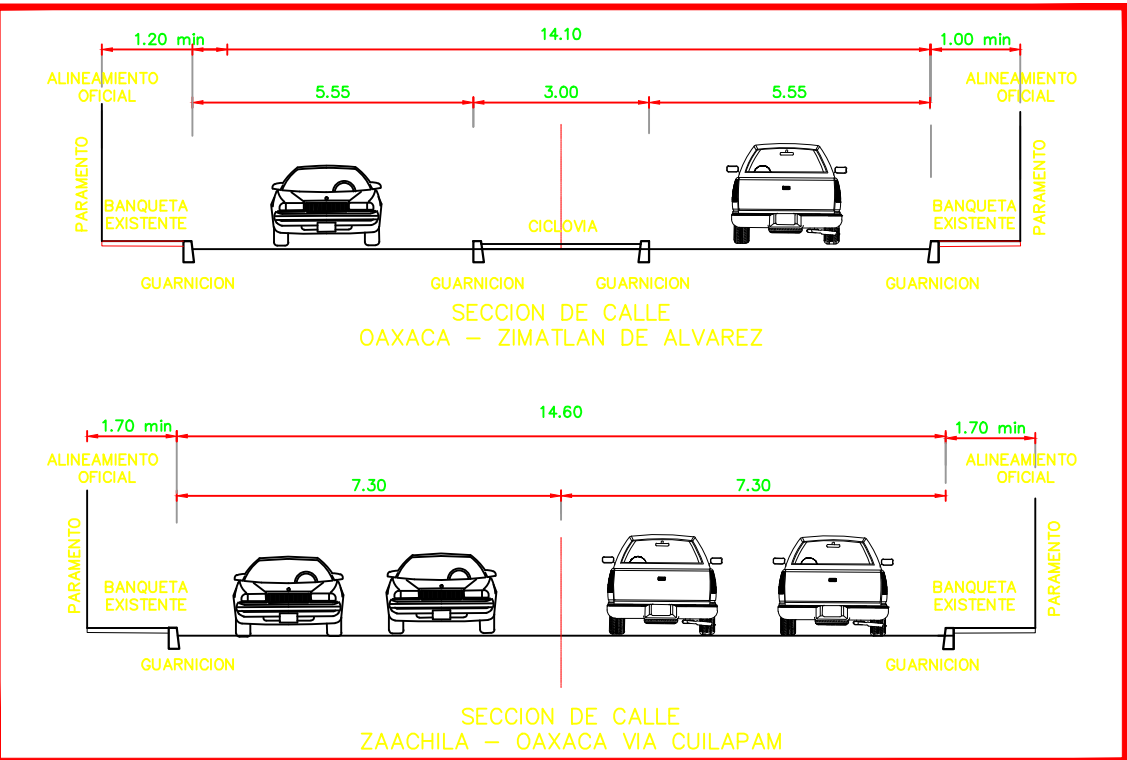

MACRO LOCALIZACIÓN:

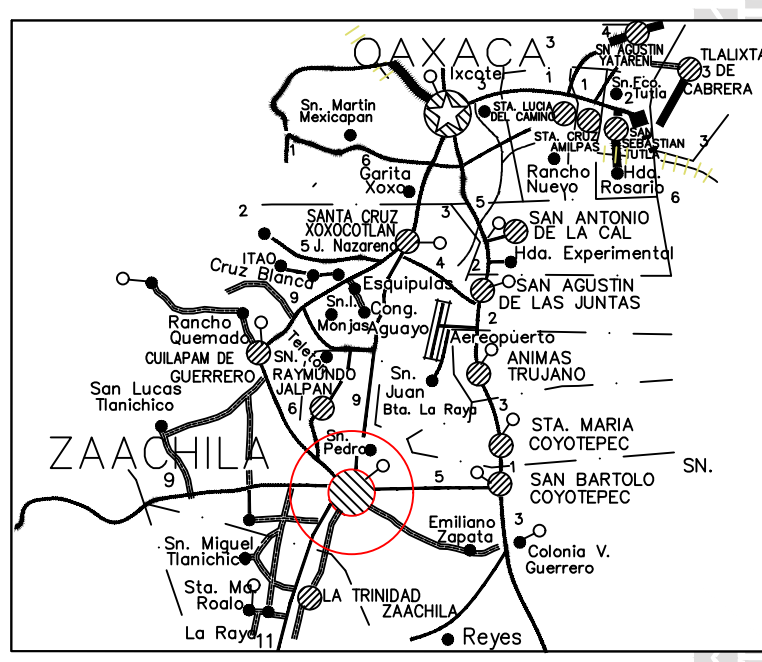

MICRO LOCALIZACIÓN:

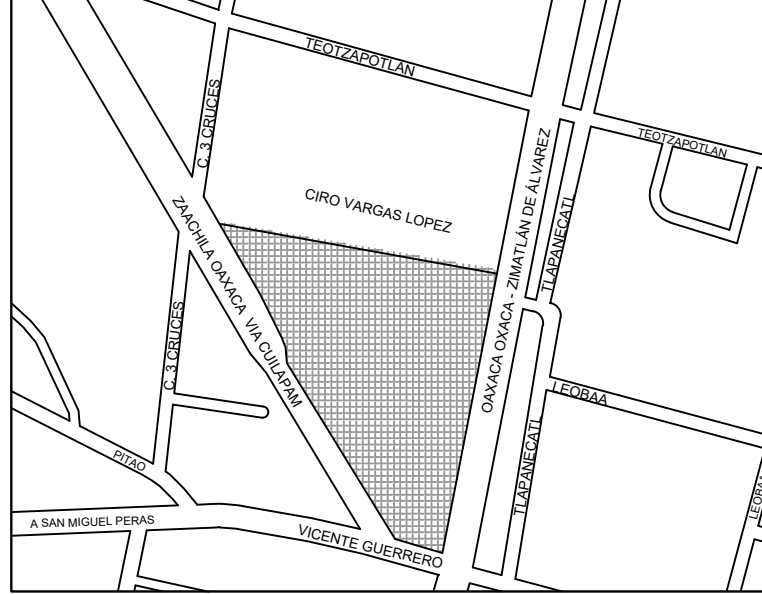

SIMBOLOGIA:

- N.P.T. (NIVEL DE PISO TERMINADO)
- N.L.A.L. (NIVEL DE LECHO ALTO DE LOSA)
- N.P.R.T. (NIVEL DE PRETIL TERMINADO)
- B.A.P. (BAJADA DE AGUA PLUVIAL)
- (EJES Y COTAS)
- (ACCESOS)
- (CORTE LONGITUDINAL O TRANSVERSAL)
- (NIVEL INDICADO EN SECCION)



INFRAESTRUCTURAS
SECRETARÍA DE INFRAESTRUCTURAS Y COMUNICACIONES

ING. SALOMÓN JARA CRUZ
GOBERNADOR CONSTITUCIONAL DEL ESTADO DE OAXACA
ARQ.SILDIA MECOTT GÓMEZ
SECRETARÍA DE INFRAESTRUCTURAS Y COMUNICACIONES
ING. LUIS EDUARDO VELASCO LUNA
SUB SECRETARIO DE OBRAS PUBLICAS

DIRECCIÓN DE ESTUDIOS Y PROYECTOS

ING. EDGAR ARMANDO MONTES CASTILLO
DIRECTOR DE ESTUDIOS Y PROYECTOS

SELO DE APROBACIÓN
DIRECCIÓN DE ESTUDIOS Y PROYECTOS

ARQ. LUIS ALBERTO GONZÁLEZ CRUZ
JEFE DEL DEPARTAMENTO DE ESTUDIOS

NOMBRE DE LA OBRA:

CONSTRUCCIÓN DE CENTRO CULTURAL (1A. ETAPA) EN
LA LOCALIDAD VILLA DE ZAACHILA, MUNICIPIO DE
VILLA DE ZAACHILA

UBICACION:

MUNICIPIO: VILLA DE ZAACHILA
LOCALIDAD: VILLA DE ZAACHILA
DISTRITO: ZAACHILA
REGION: VALLES CENTRALES

DATOS DE TECNICO RESPONSABLE:

DIRECTOR RESPONSABLE DE OBRA

PROYECTISTA

TIPO DE PLANO:
ARQUITECTONICO GENERAL

FECHA:
2026
ESCALA:
EL QUE SE INDICA
ACOTACIÓN:
METROS

CLAVE DE PLANO:
ARQ
No. PLANO:
1/35