

ELEMENTOS ESTRUCTURALES



- Castillo "K"
- 2 Vars #3
2 Vars #3
- TRABE T-1
- 2 Vars #4
2 Vars #3
2 Vars #3
2 Vars #4
- TRABE T-2
- 3 Vars #4
2 Vars #3
2 Vars #3
3 Vars #4
- COLUMA C-2
- 3 Vars #3
2 Vars #3
2 Vars #3
3 Vars #3
- CONTRATRABE CT-1
- 2 Vars #4
2 Vars #3
2 Vars #4
- COLUMNA C
- 2 Vars #4
4 Vars #4
2 Vars #4
- Castillo 15x15
Armada con 4 vars #3 en
Esquina, est #2.5
Sep. est. @ 15 cm
Concreto f'c=250 kg/cm2
T. M. A. 19 mm
Rec. min. 2.50 cm
- Trabe T-1
Armado con 4 Ø Vars. #4 en
esquinas + 6 en caras #3 Est. #3, #4
@12 cm, #3 @ 18 cm, #4 @ 12 cm.
Concreto f'c=250 kg/cm2
T. M. A. 19 mm
Rec. min. 2.50 cm
- Trabe T-2
Armado con 6 Ø Vars. #4
en esquinas + 4 en caras #3
Est. #3 @ 15 cm
Concreto f'c=250 kg/cm2
T. M. A. 19 mm
Rec. min. 2.50 cm
- Columna C-2
Armado con 10 Ø Vars. #3
Est. #3 Est. #3, #4 @15 cm,
#4 @ 20 cm, #3 @15
cm, Concreto f'c=250
kg/cm2
T. M. A. 19 mm
Rec. min. 2.50 cm
- Contra trabe T-1
Armado con 4 Ø Vars. #4
+2 Ø Vars. #3, Est. #3, #4
@15 cm, #3 @ 20 cm, #4 @15
cm, Concreto f'c=250 kg/cm2
T. M. A. 19 mm
Rec. min. 2.50 cm
- Columna C 20x20
Armada con 8 vars #4 en
Esquina, 2 est #3
Sep. est. @ 15 cm
Concreto f'c=250 kg/cm2
T. M. A. 19 mm
Rec. min. 2.50 cm

PLANTA DE CIMENTACION Y CT.
nivel -1.85 m

ACOTACION : METROS


PLANTA DE CIMENTACION Y CT.
nivel -1.85 m

ACOTACION : METROS

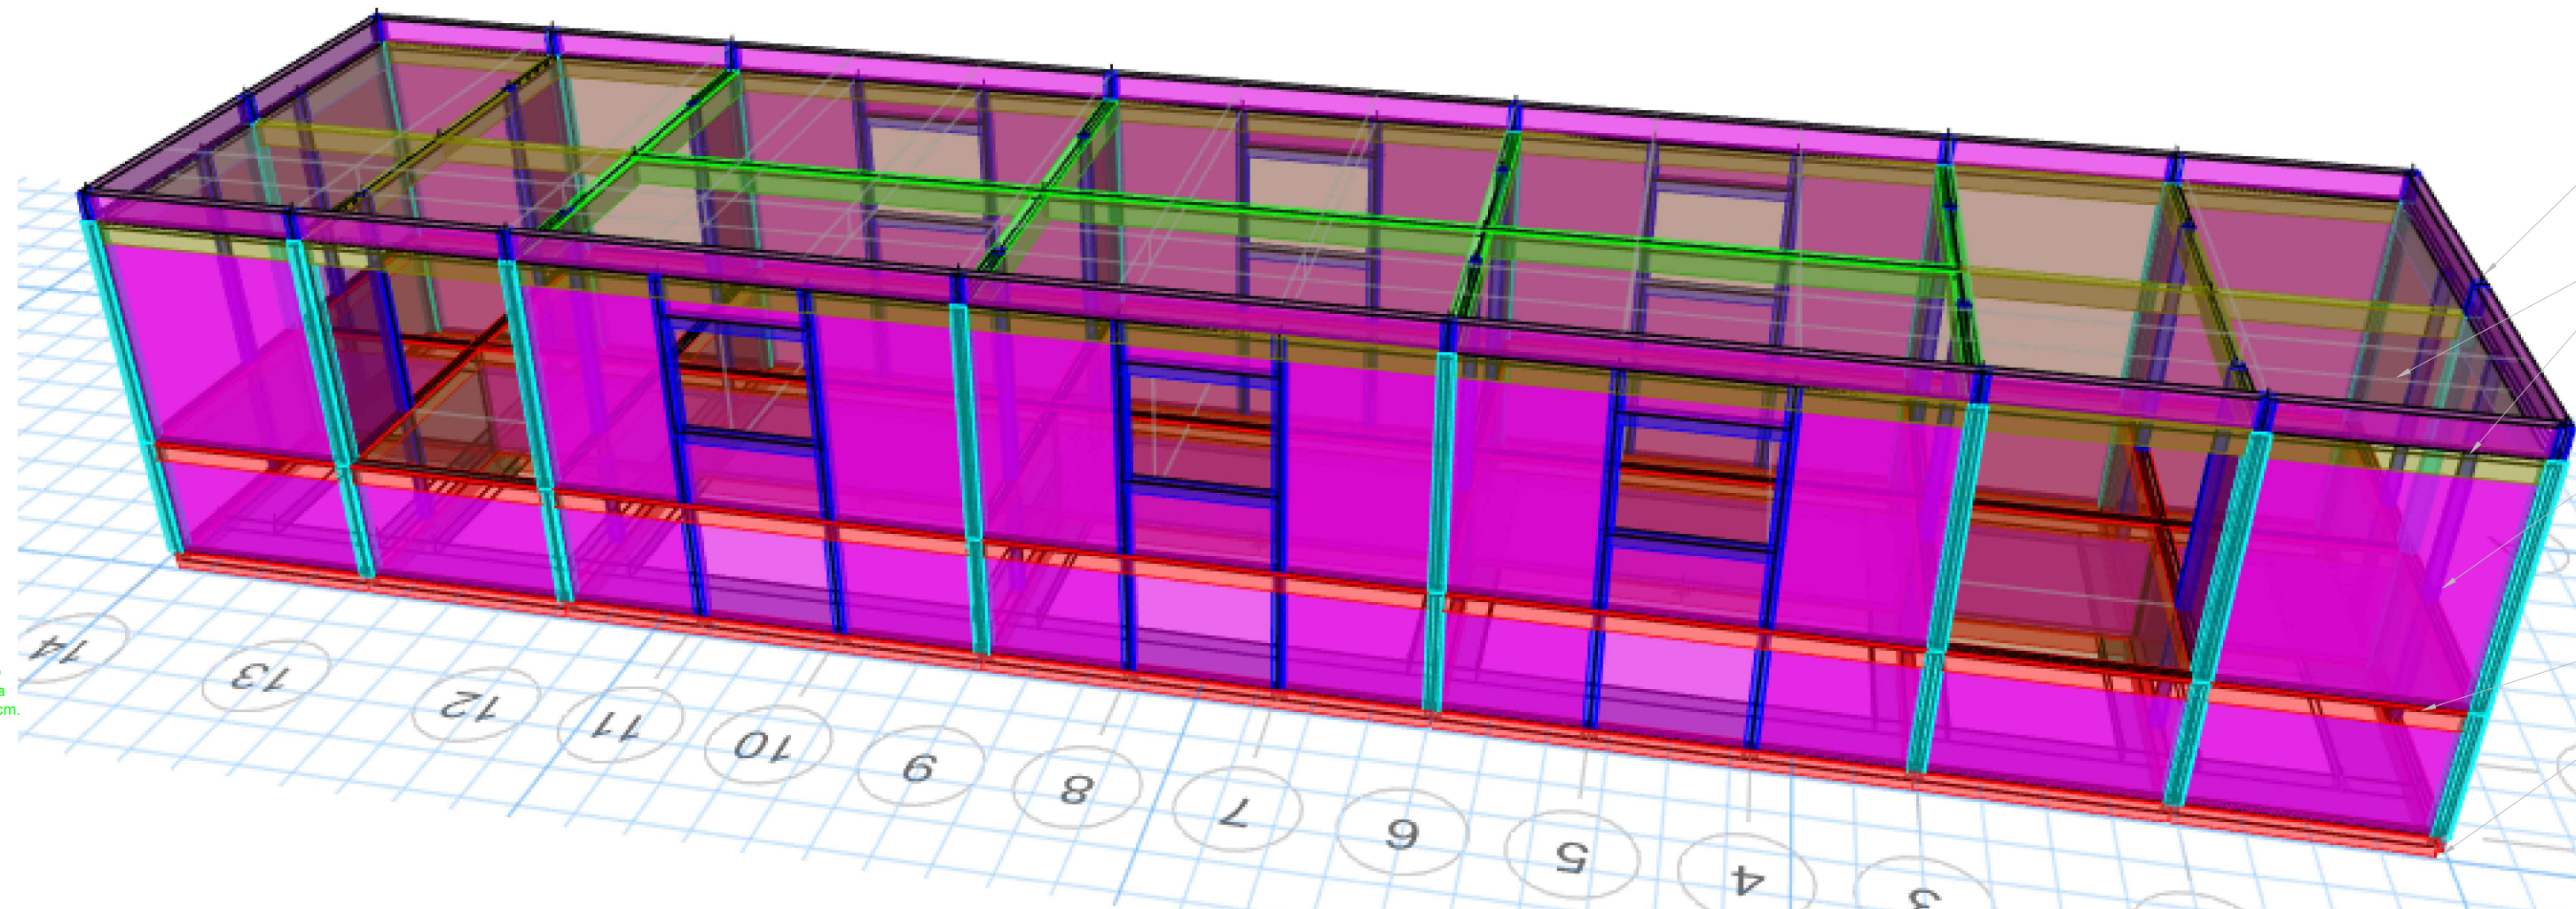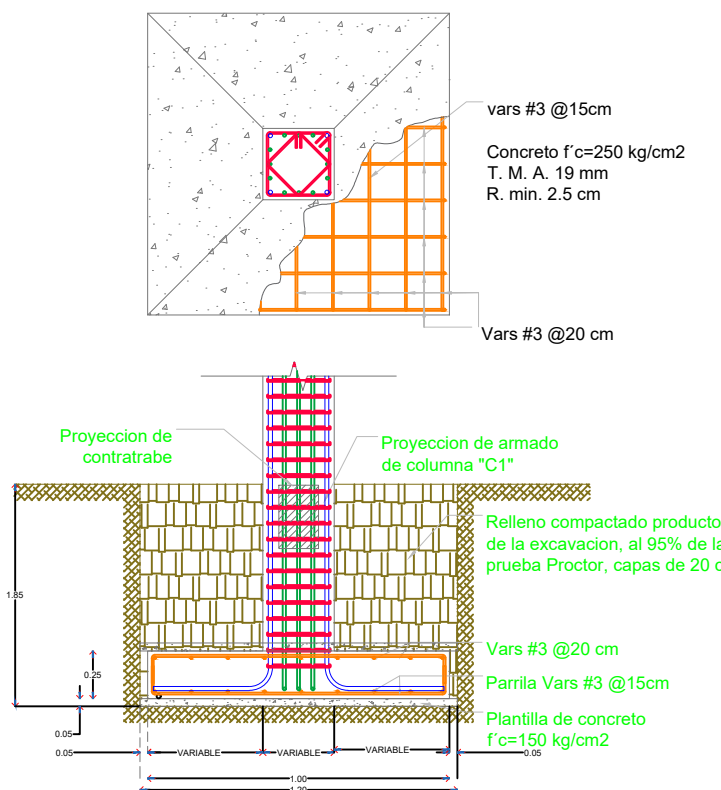


Colocacion de muro de tabique rojo.
Nivel de losa de remate
Colocacion de trabe perimetral.
Colocacion de muro de tabique rojo.
Nivel cero de desplante.
Nivel -1.85m

MACRO LOCALIZACIÓN:

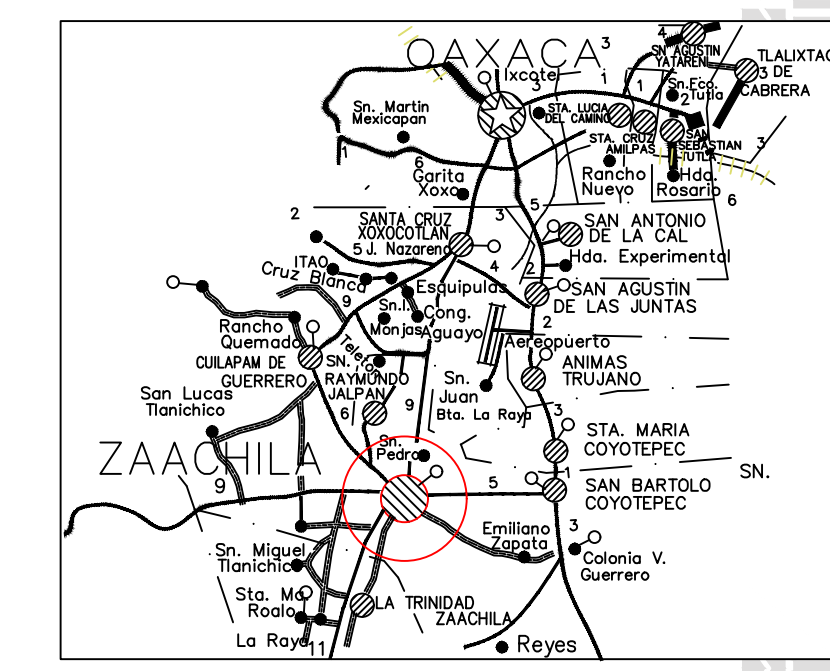

MICRO LOCALIZACIÓN:

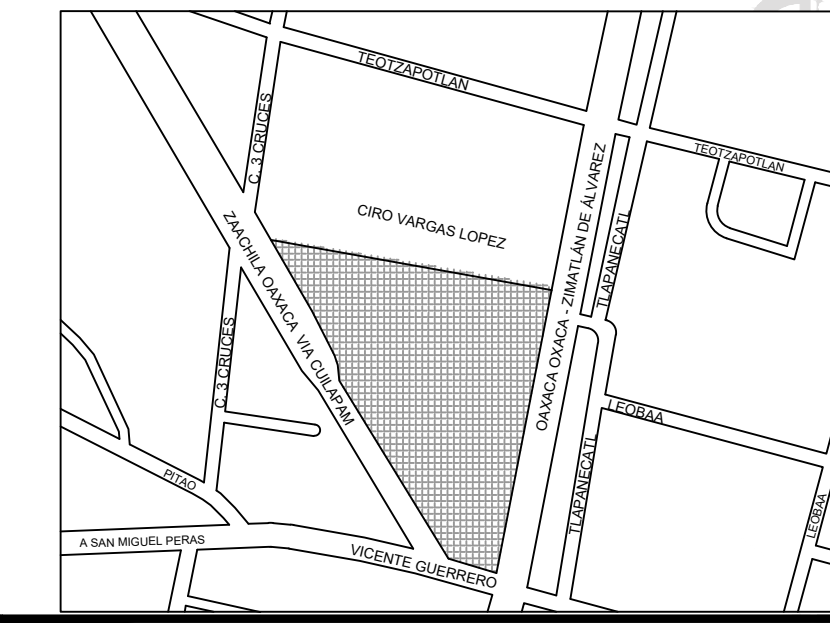

SIMBOLOGIA:

NOMENCLATURA Y SIMBOLOGIA	
N.T.N.	Nivel de Terreno Natural
N.P.T.	Nivel de Piso Terminado
Var.	Varilla indicada en # ó en Ø
Ex.	Extremo
CL.	Centro de línea
ZI	Zapata Aislada
D1	Dado
C1	Columna
L.I.	Lecho Inferior
L.S.	Lecho Superior
TIP.	Típico
Rec.	Recubrimiento



ING. SALOMÓN JARA CRUZ
GOBERNADOR CONSTITUCIONAL DEL ESTADO DE OAXACA
ARQ.SILDIA MECOTT GÓMEZ
SECRETARÍA DE INFRAESTRUCTURAS Y COMUNICACIONES
ING. LUIS EDUARDO VELASCO LUNA
SUB SECRETARIO DE OBRAS PUBLICAS

DIRECCIÓN DE ESTUDIOS Y PROYECTOS

ING. EDGAR ARMANDO MONTES CASTILLO
DIRECTOR DE ESTUDIOS Y PROYECTOS

SELO DE APROBACIÓN
DIRECCIÓN DE ESTUDIOS Y PROYECTOS

ARQ. LUIS ALBERTO GONZÁLEZ CRUZ
JEFE DEL DEPARTAMENTO DE ESTUDIOS

NOMBRE DE LA OBRA:
CONSTRUCCIÓN DE CENTRO CULTURAL (1A. ETAPA) EN
LA LOCALIDAD VILLA DE ZAACHILA, MUNICIPIO DE
VILLA DE ZAACHILA

UBICACION: MUNICIPIO: VILLA DE ZAACHILA
LOCALIDAD: VILLA DE ZAACHILA

DISTRITO: ZAACHILA
REGION: VALLES CENTRALES.

DATOS DE TECNICO RESPONSABLE:

DIRECTOR RESPONSABLE DE OBRA: _____ PROYECTISTA: _____

DATOS DE TECNICO CORRESPONSABLE: _____

CORRESPONSABLE ESTRUCTURAL: _____

TIPO DE PLANO:
PLANO ESTRUCTURAL DE CIMENTACION
(AREA DE EXHIBICION 1)

FECHA: 2026
ESCALA: EL QUE SE INDICA
ACOTACION: METROS

CLAVE DE PLANO:
EST01
No. PLANO: 15/35