

ELEMENTOS ESTRUCTURALES

- Castillo "K"**
Castillo 15x15
Armada con 4 vars #3 en Esquina. est #2.5
Sep. est. @ 15 cm
Concreto f'c=150 kg/cm2
T. M. A. 19 mm
Rec. min. 2.00 cm
- TRABE T-1**
Trabe T-1
Armado con 4 Ø Vars. #4 en esquinas + 6 en caras #3 Est. #3. 1/4 @ 12 cm. 1/4 @ 18 cm. 1/4 @ 12 cm.
Concreto f'c=250 kg/cm2
T. M. A. 19 mm
Rec. min. 2.50 cm
- TRABE T-2**
Trabe T-2
Armado con 6 Ø Vars. #4 en esquinas + 4 en caras #3 Est. #3 @ 15 cm
Concreto f'c=250 kg/cm2
T. M. A. 19 mm
Rec. min. 2.50 cm
- COLUMNA C-2**
Columna C-2
Armado con 10 Ø Vars. #3 Est. #3 Est. #3. 1/4 @ 15 cm. 1/4 @ 20 cm. 1/4 @ 15 cm. Concreto f'c=250 kg/cm2
T. M. A. 19 mm
Rec. min. 2.50 cm
- CONTRATRABE CT-1**
Contra trabe T-1
Armado con 4 Ø Vars. #4 +2 Ø Vars. #3, Est. #3. 1/4 @ 15 cm. 1/4 @ 20 cm. 1/4 @ 15 cm. Concreto f'c=250 kg/cm2
T. M. A. 19 mm
Rec. min. 2.50 cm
- COLUMNA C**
Columna C 20x20
Armada con 8 vars #4 en Esquina. 2 est #3
Sep. est. @ 15 cm
Concreto f'c=250 kg/cm2
T. M. A. 19 mm
Rec. min. 2.50 cm



PLANTA DE CIMENTACION Y CT.
nivel -1.85 m

ACOTACION : METROS

PLANTA DE CIMENTACION Y CT.
nivel -1.85 m

ACOTACION : METROS

DIRECCIÓN DE ESTUDIOS Y PROYECTOS

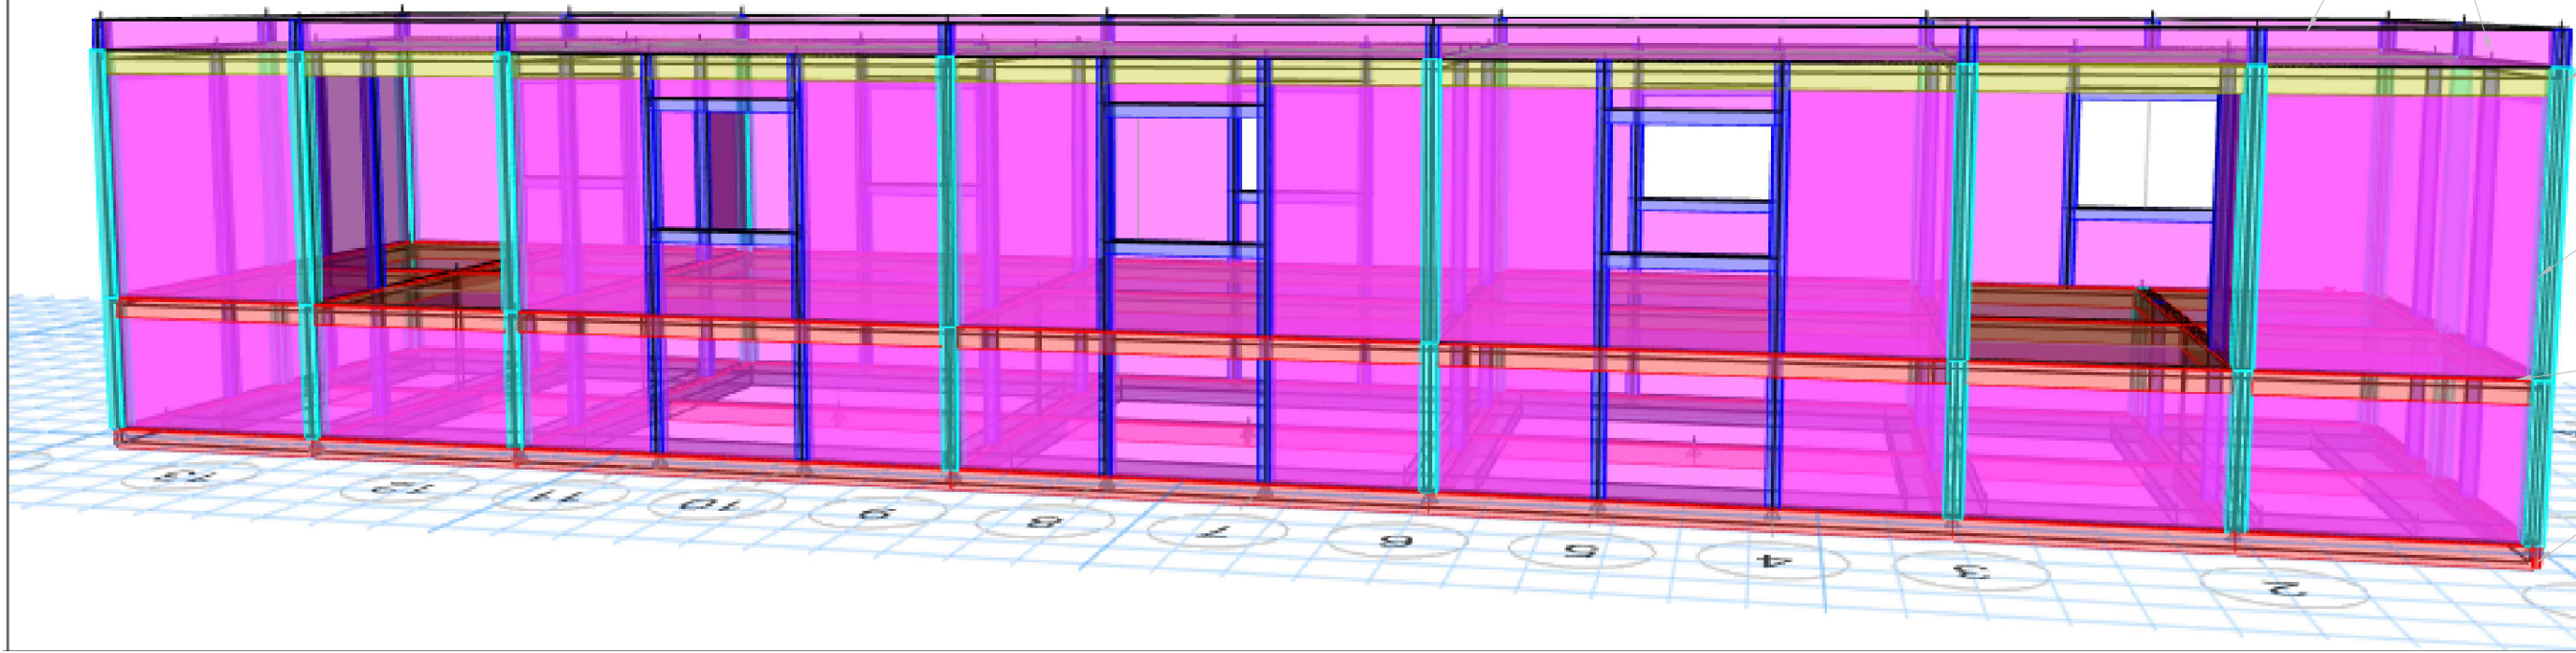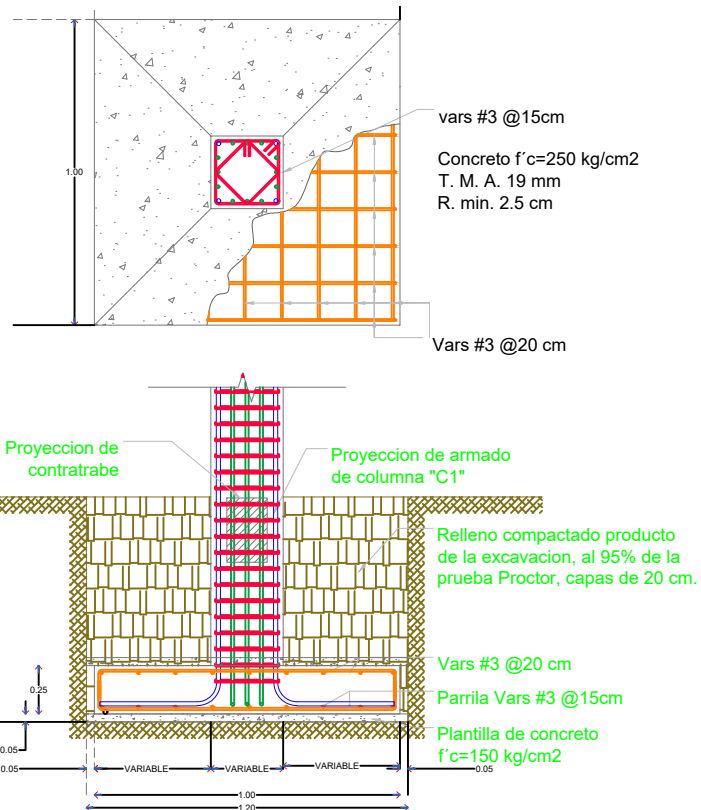


Colocacion de muro de tabique rojo.
Nivel de losa de remate

Colocacion de trabe perimetral.


Colocacion de muro de tabique rojo.

Nivel cero de desplante.


Nivel -1.85m

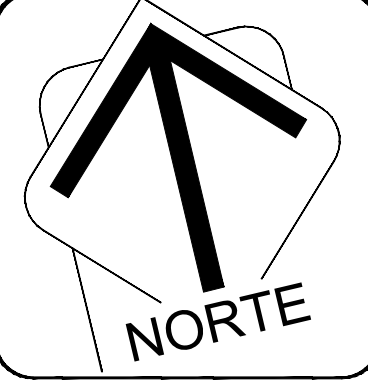

MACRO LOCALIZACIÓN:

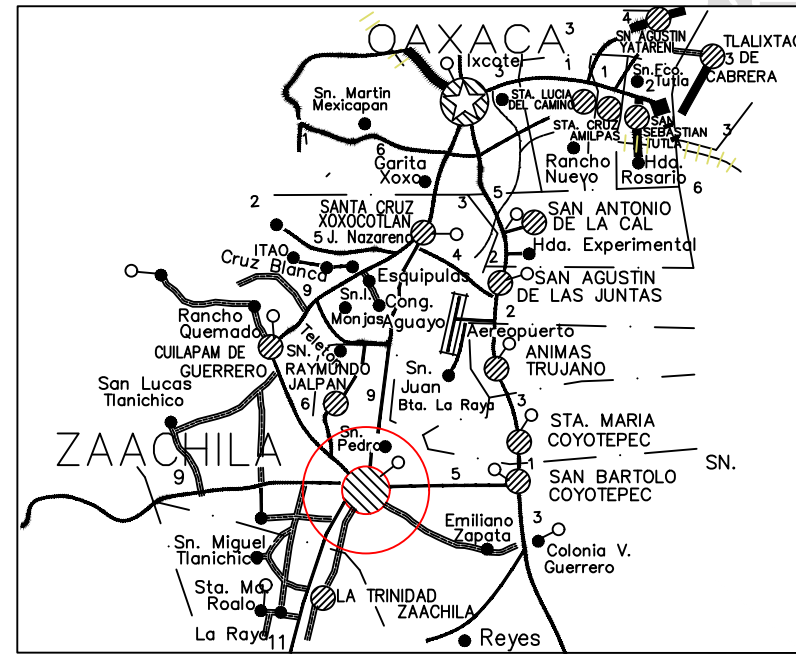

MICRO LOCALIZACIÓN:

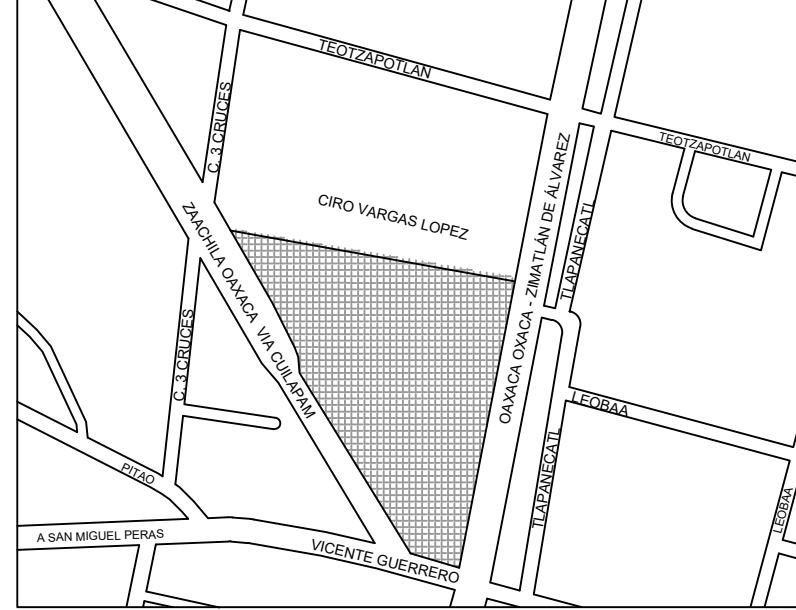

SIMBOLOGIA:

NOMENCLATURA Y SIMBOLOGIA


N.T.N.	Nivel de Terreno Natural
N.P.T.	Nivel de Piso Terminado
Var.	Varilla indicada en # ó en Ø
Ex.	Extremo
CL.	Centro de línea
Z1	Zapata Aislada
D1	Dado
C1	Columna
L.I.	Lecho Inferior
L.S.	Lecho Superior
TIP.	Tipico
Rec.	Recubrimiento



INFRAESTRUCTURAS
SECRETARIA DE INFRAESTRUCTURAS Y COMUNICACIONES

ING. SALOMÓN JARA CRUZ
GOBERNADOR CONSTITUCIONAL DEL ESTADO DE OAXACA
ARQ.SILDIA MECOTT GÓMEZ
SECRETARIA DE INFRAESTRUCTURAS Y COMUNICACIONES
ING. LUIS EDUARDO VELASCO LUNA
SUB SECRETARIO DE OBRAS PUBLICAS

DIRECCIÓN DE ESTUDIOS Y PROYECTOS

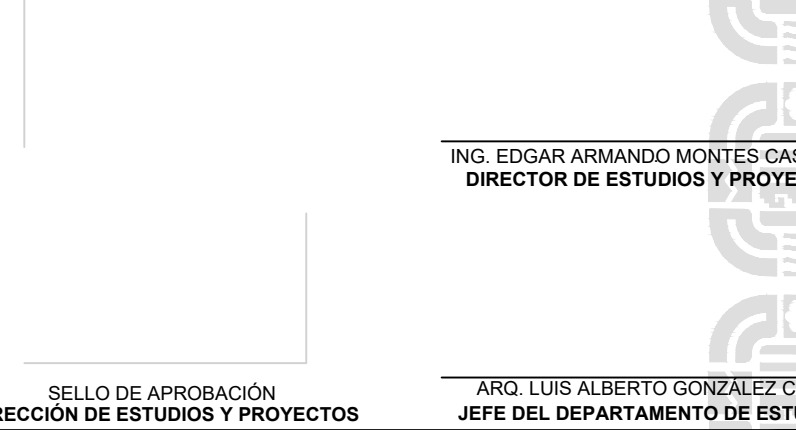

NOMBRE DE LA OBRA:
CONSTRUCCIÓN DE CENTRO CULTURAL (1A. ETAPA) EN LA LOCALIDAD VILLA DE ZAACHILA, MUNICIPIO DE VILLA DE ZAACHILA

UBICACION:
MUNICIPIO: VILLA DE ZAACHILA
LOCALIDAD: VILLA DE ZAACHILA
DISTRITO: ZAACHILA
REGION: VALLES CENTRALES.

DATOS DE TECNICO RESPONSABLE:

DIRECTOR RESPONSABLE DE OBRA
PROYECTISTA

DATOS DE TECNICO CORRESPONSABLE:

CORRESPONSABLE ESTRUCTURAL

TIPO DE PLANO:
PLANO ESTRUCTURAL DE CIMENTACION (AREA DE EXHIBICION 2)

FECHA:
2026
ESCALA:
EL QUE SE INDICA
ACOTACION:
METROS

CLAVE DE PLANO:
EST01
No. PLANO:

19/35