




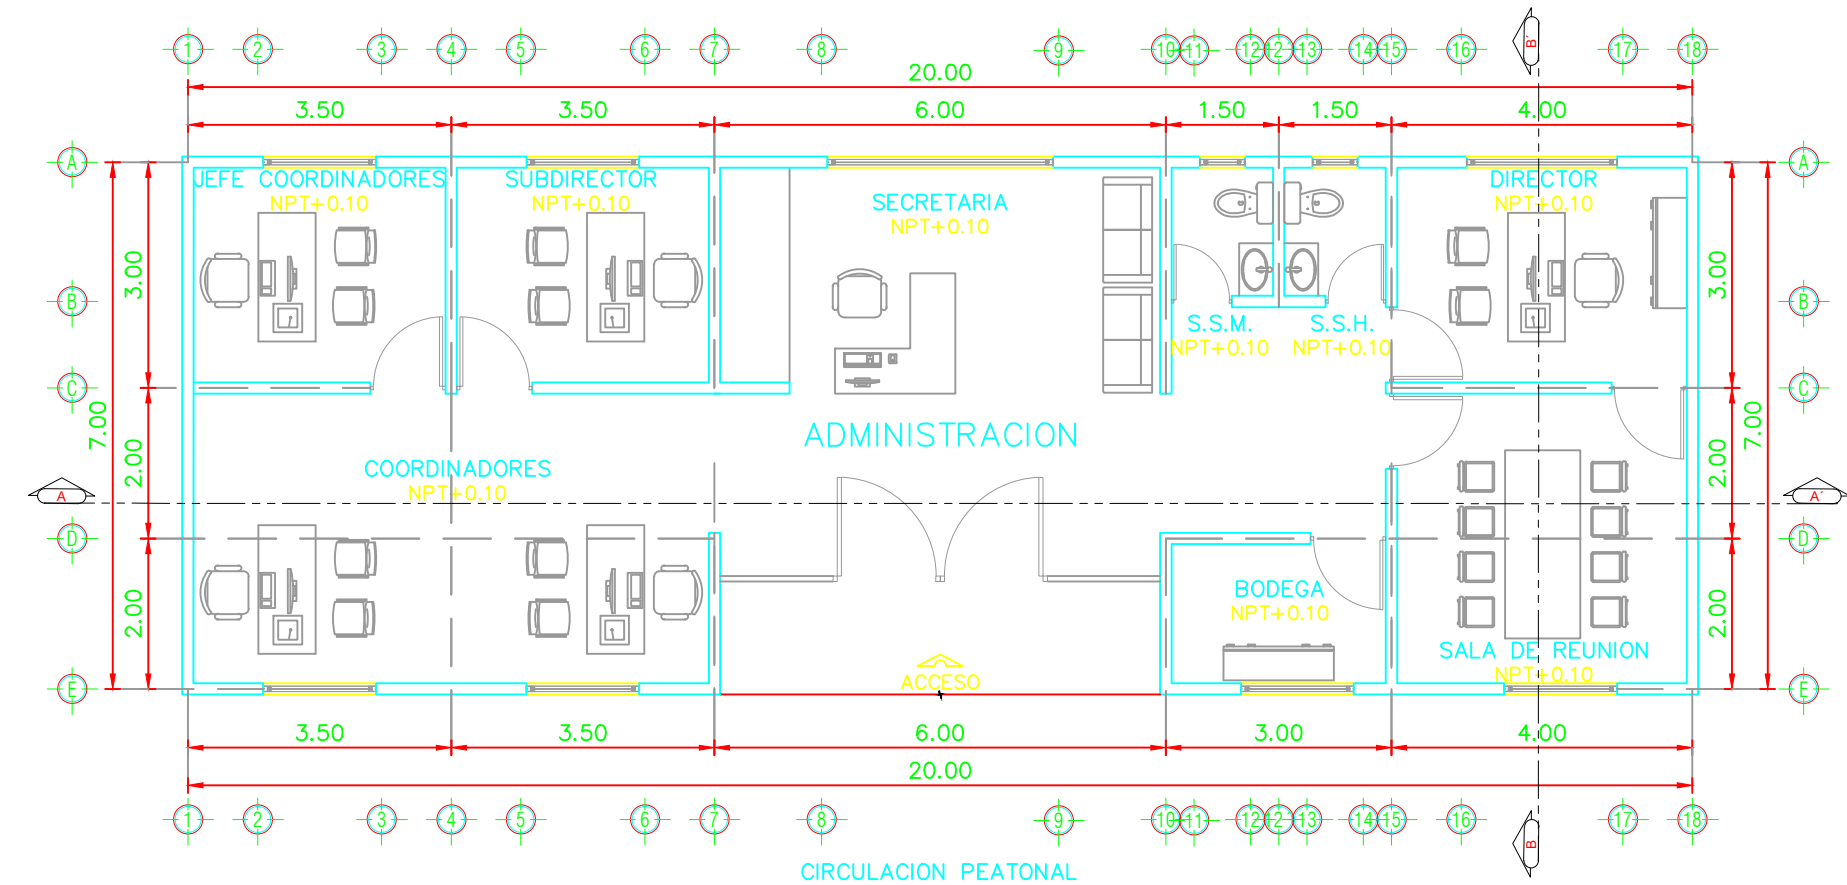


ADMINISTRACION PLANTA ARQUITECTONICA ESC. 1:100

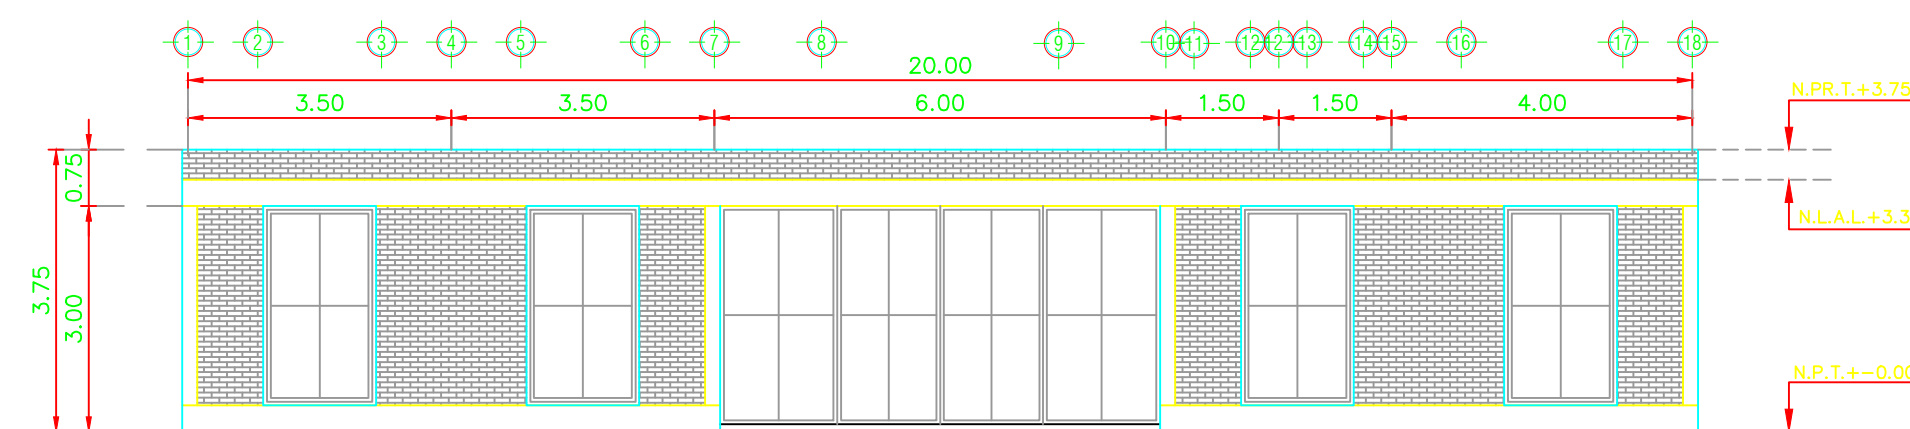


ADMINISTRACION FACHADA PRINCIPAL ESC. 1:100

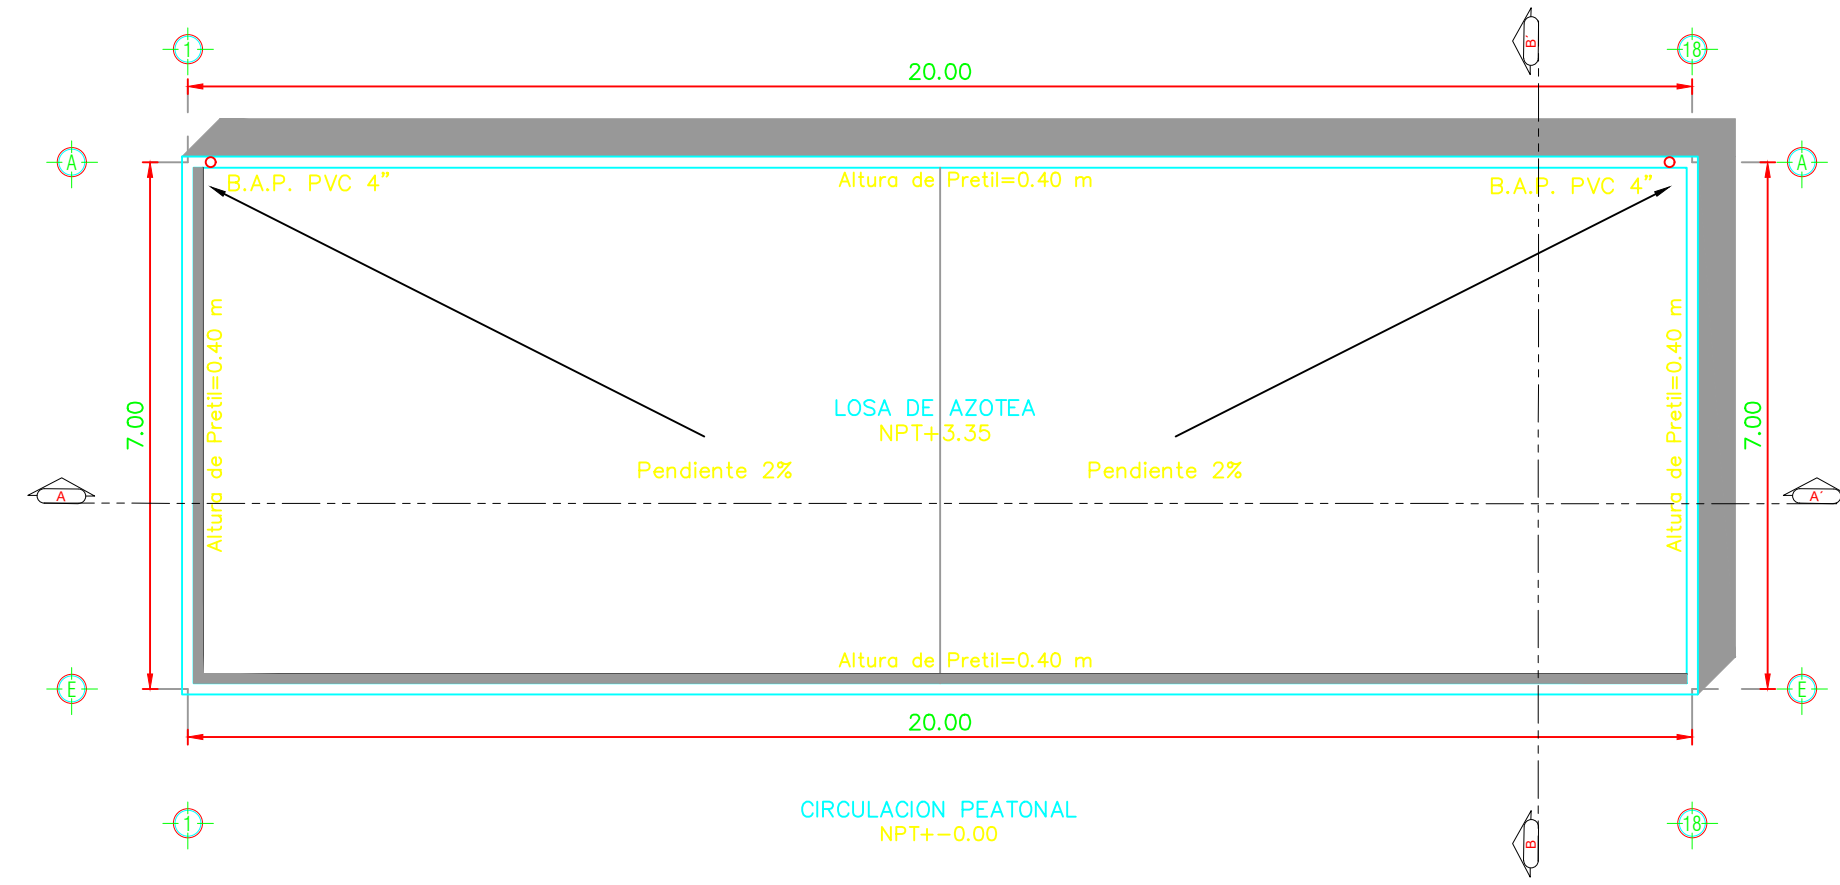


ADMINISTRACION PLANTA DE CONJUNTO ESC. 1:100

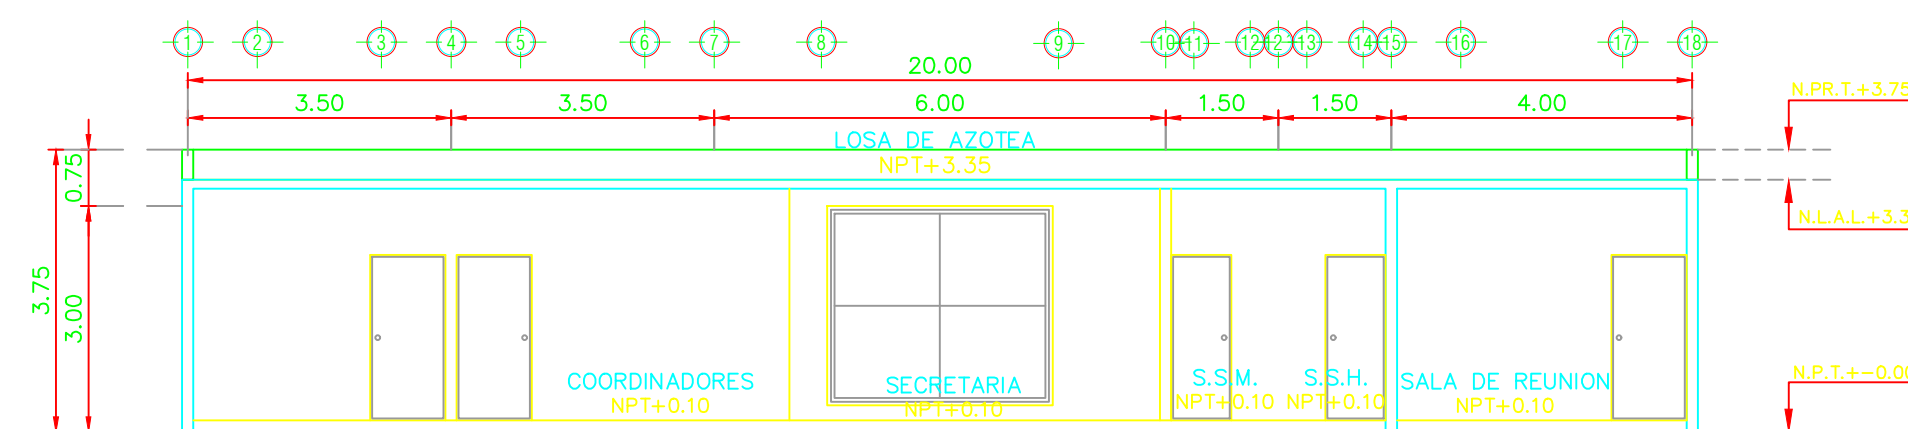


ADMINISTRACION CORTE A-A ESC. 1:100

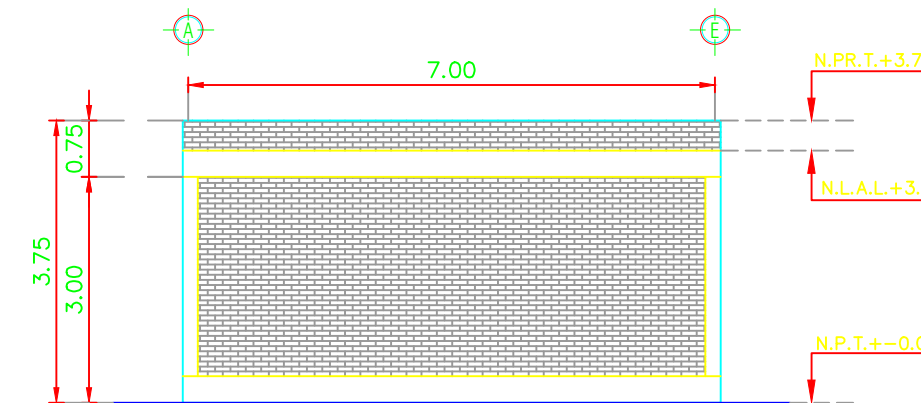


ADMINISTRACION FACHADA LATERAL ESC. 1:100

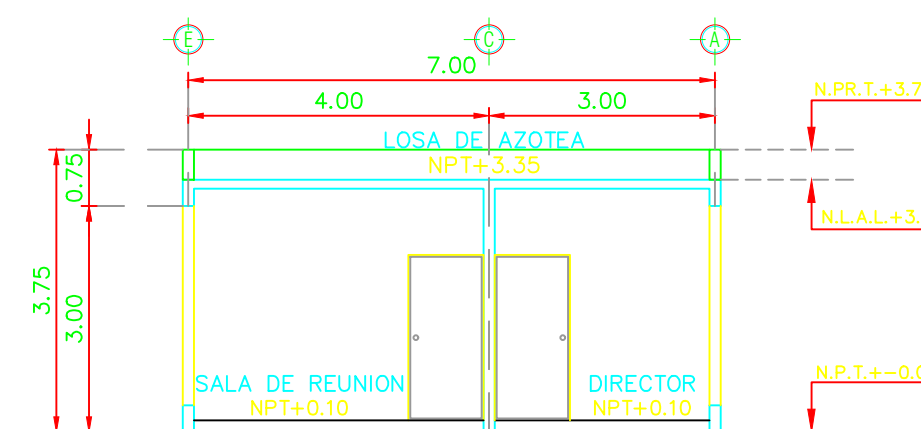


ADMINISTRACION CORTE B-B ESC. 1:100

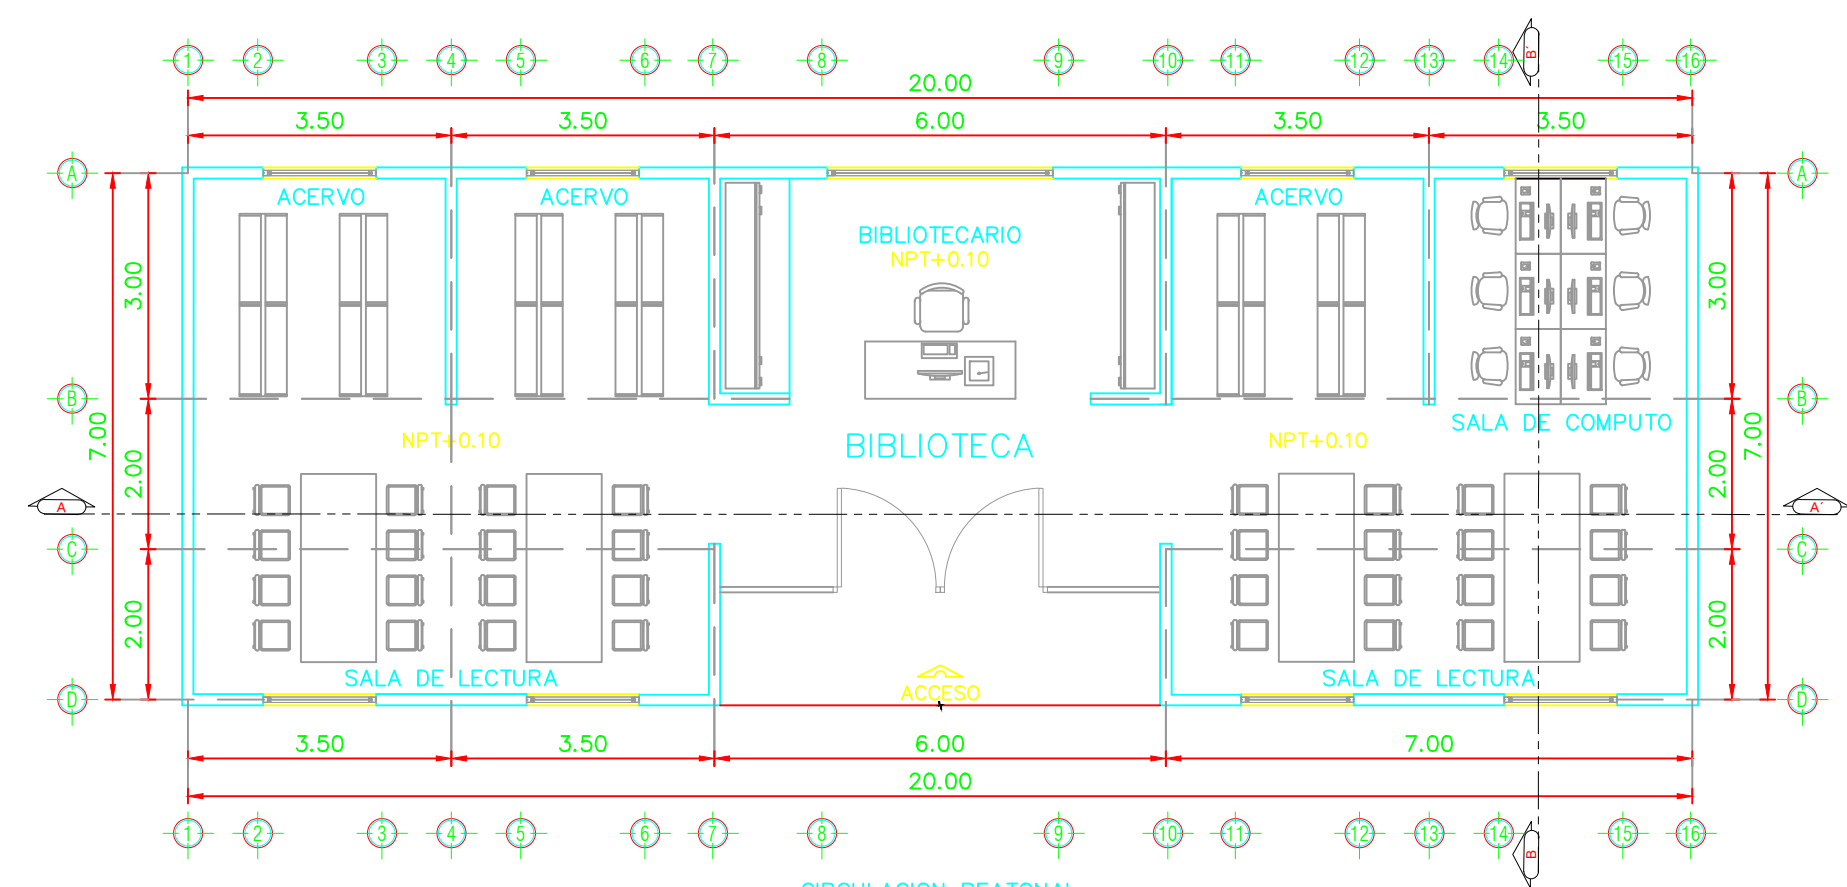


BIBLIOTECA PLANTA ARQUITECTONICA ESC. 1:100

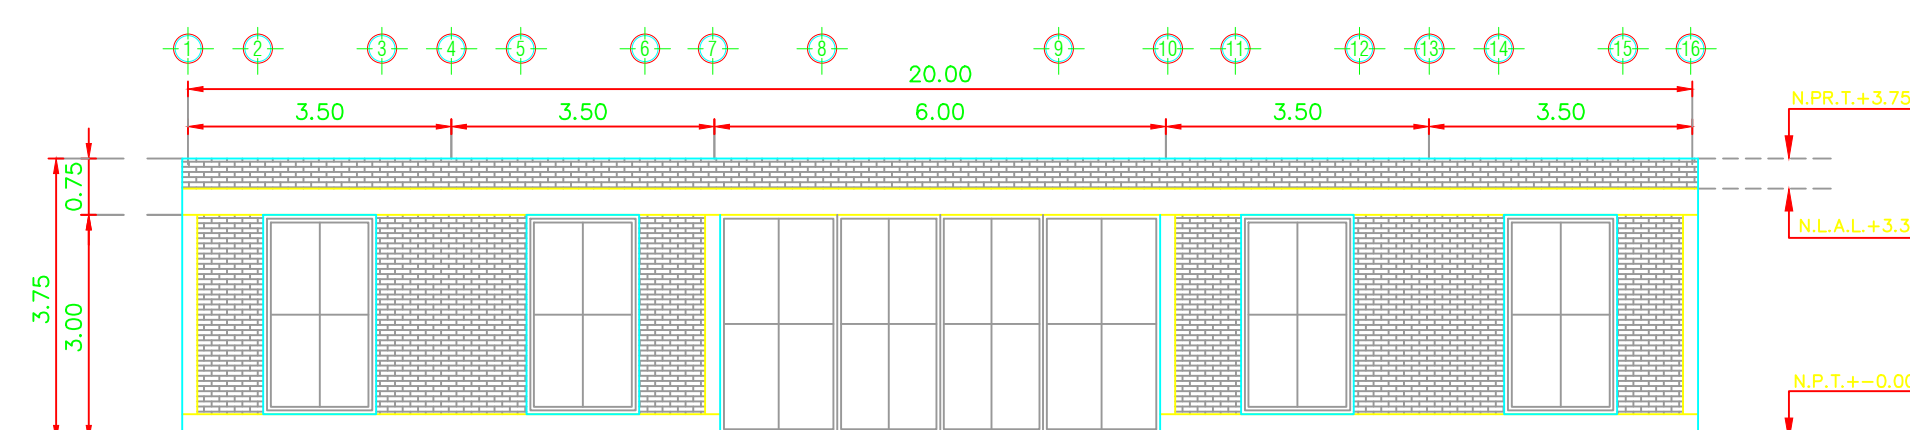


BIBLIOTECA FACHADA PRINCIPAL ESC. 1:100

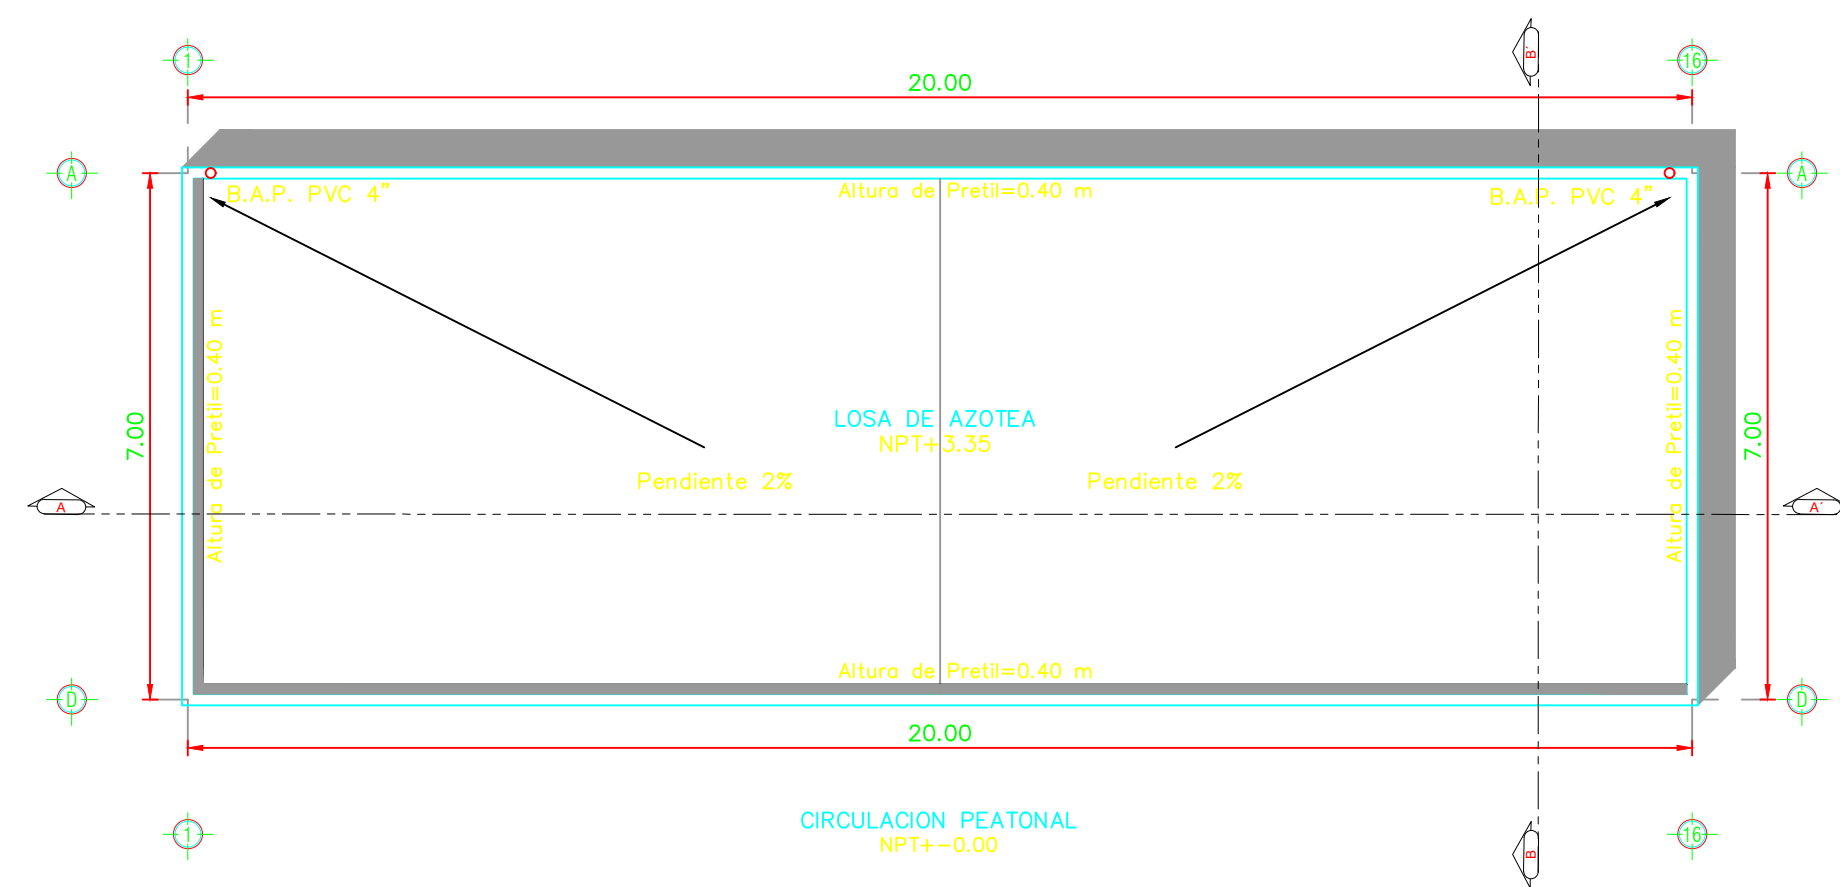


BIBLIOTECA PLANTA DE CONJUNTO ESC. 1:100

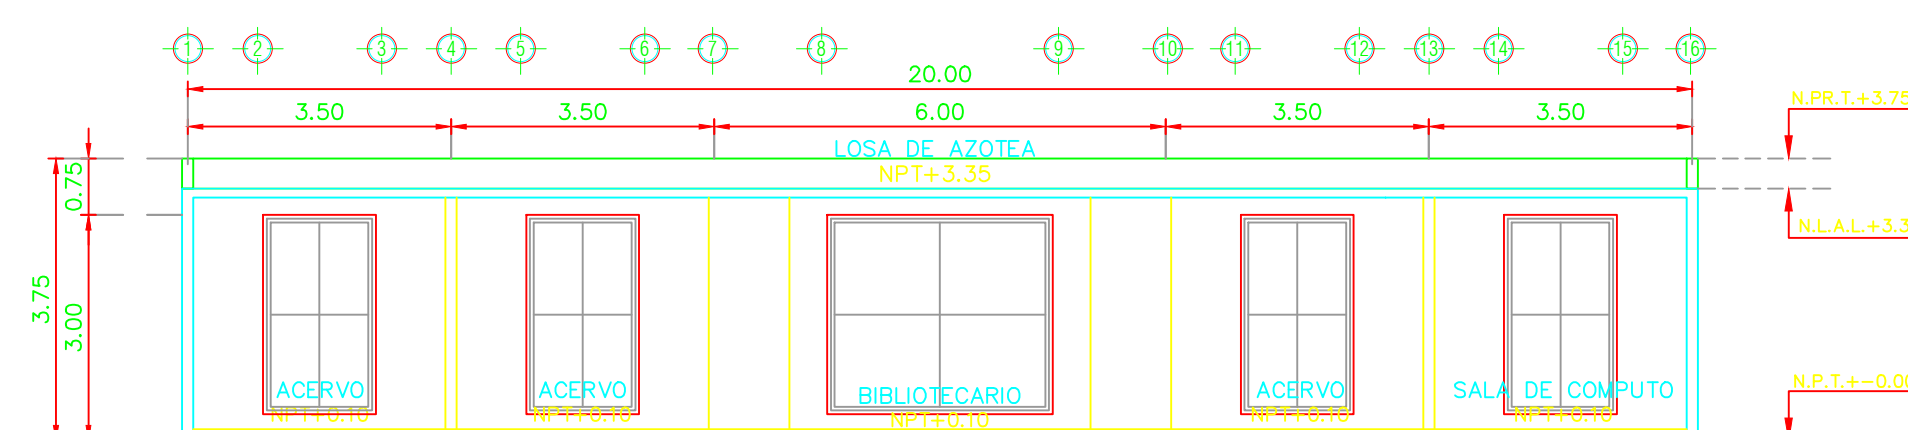

BIBLIOTECA CORTE A-A ESC. 1:100

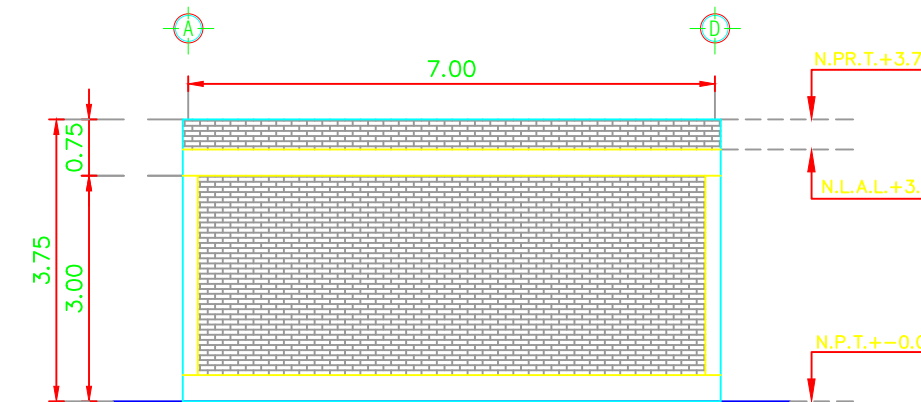

BIBLIOTECA FACHADA LATERAL ESC. 1:100

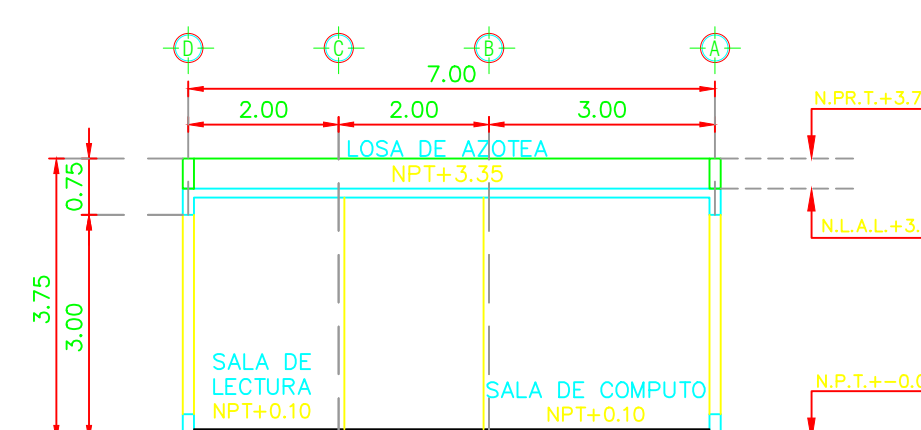

BIBLIOTECA CORTE B-B ESC. 1:100

