




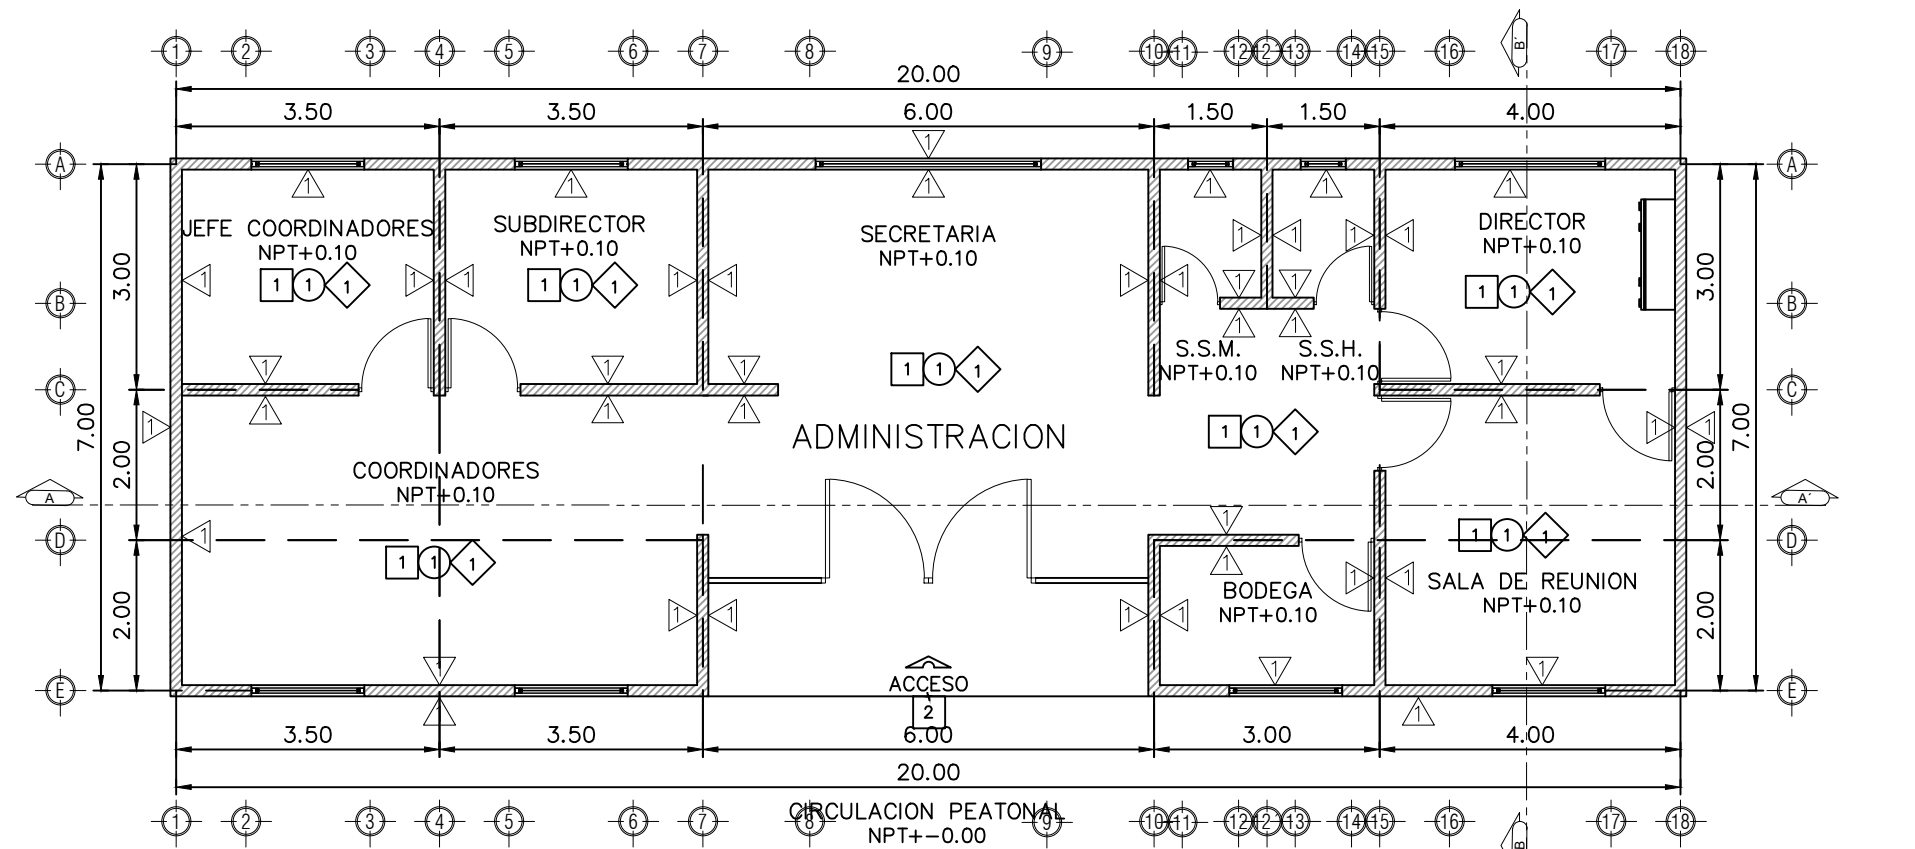


ADMINISTRACION PLANTA ARQUITECTONICA ESC. 1:100

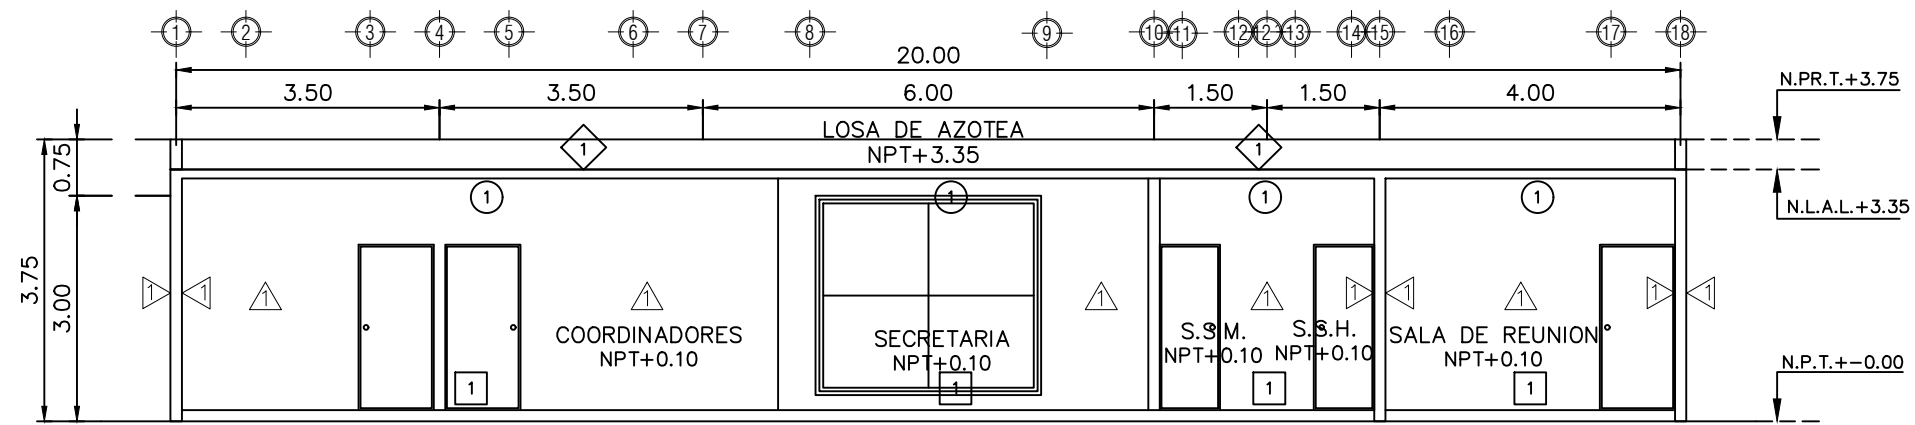


ADMINISTRACION CORTE A-A ESC. 1:100

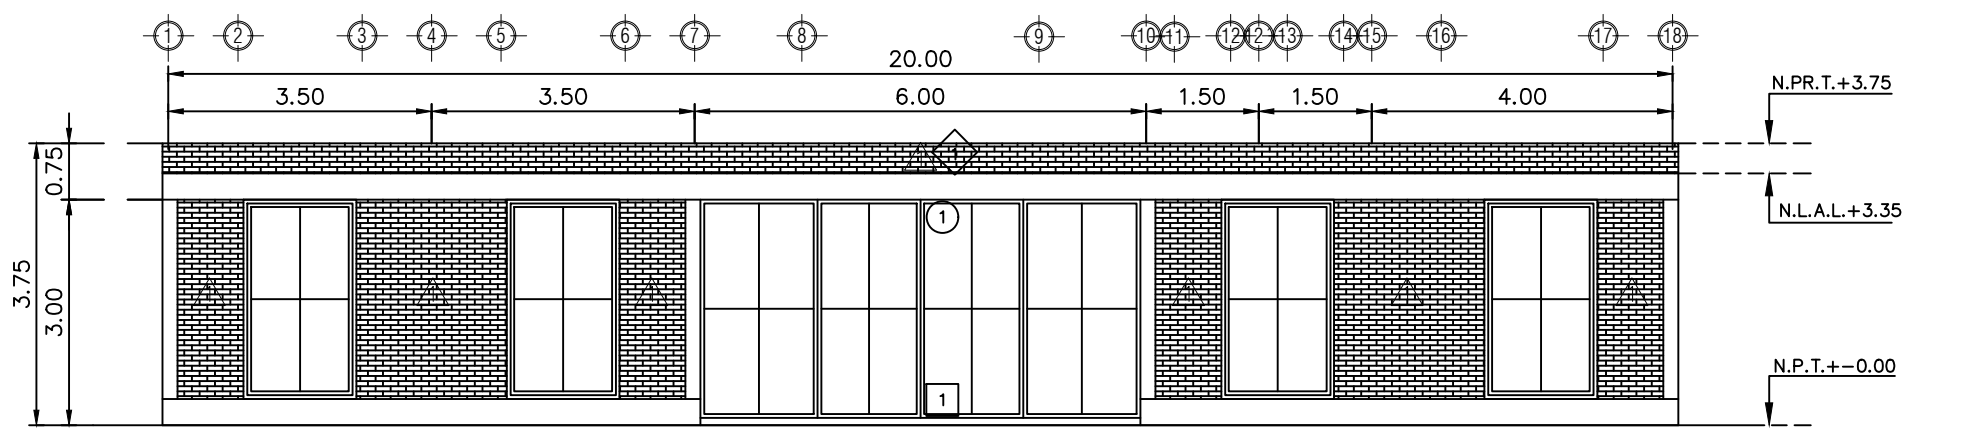


ADMINISTRACION FACHADA PRINCIPAL ESC. 1:100

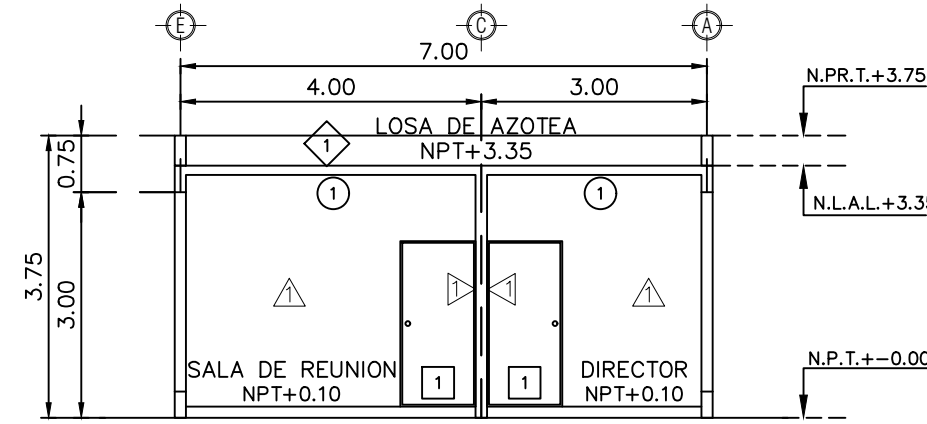


ADMINISTRACION CORTE B-B ESC. 1:100

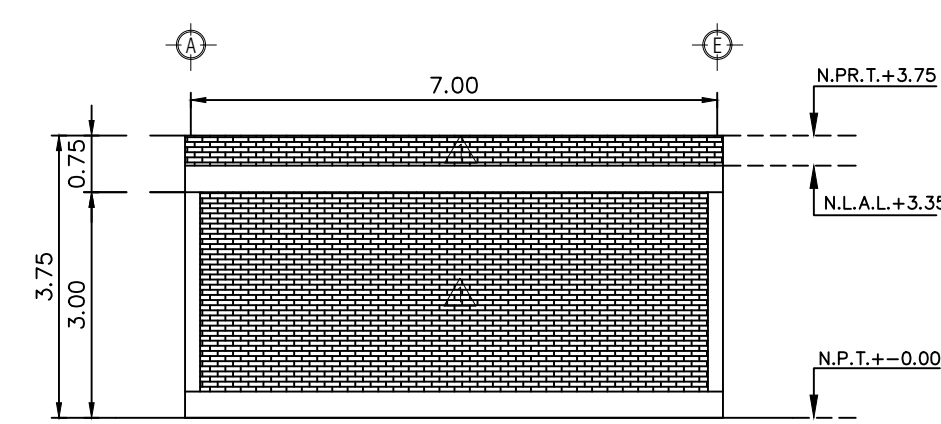


ADMINISTRACION FACHADA LATERAL ESC. 1:100

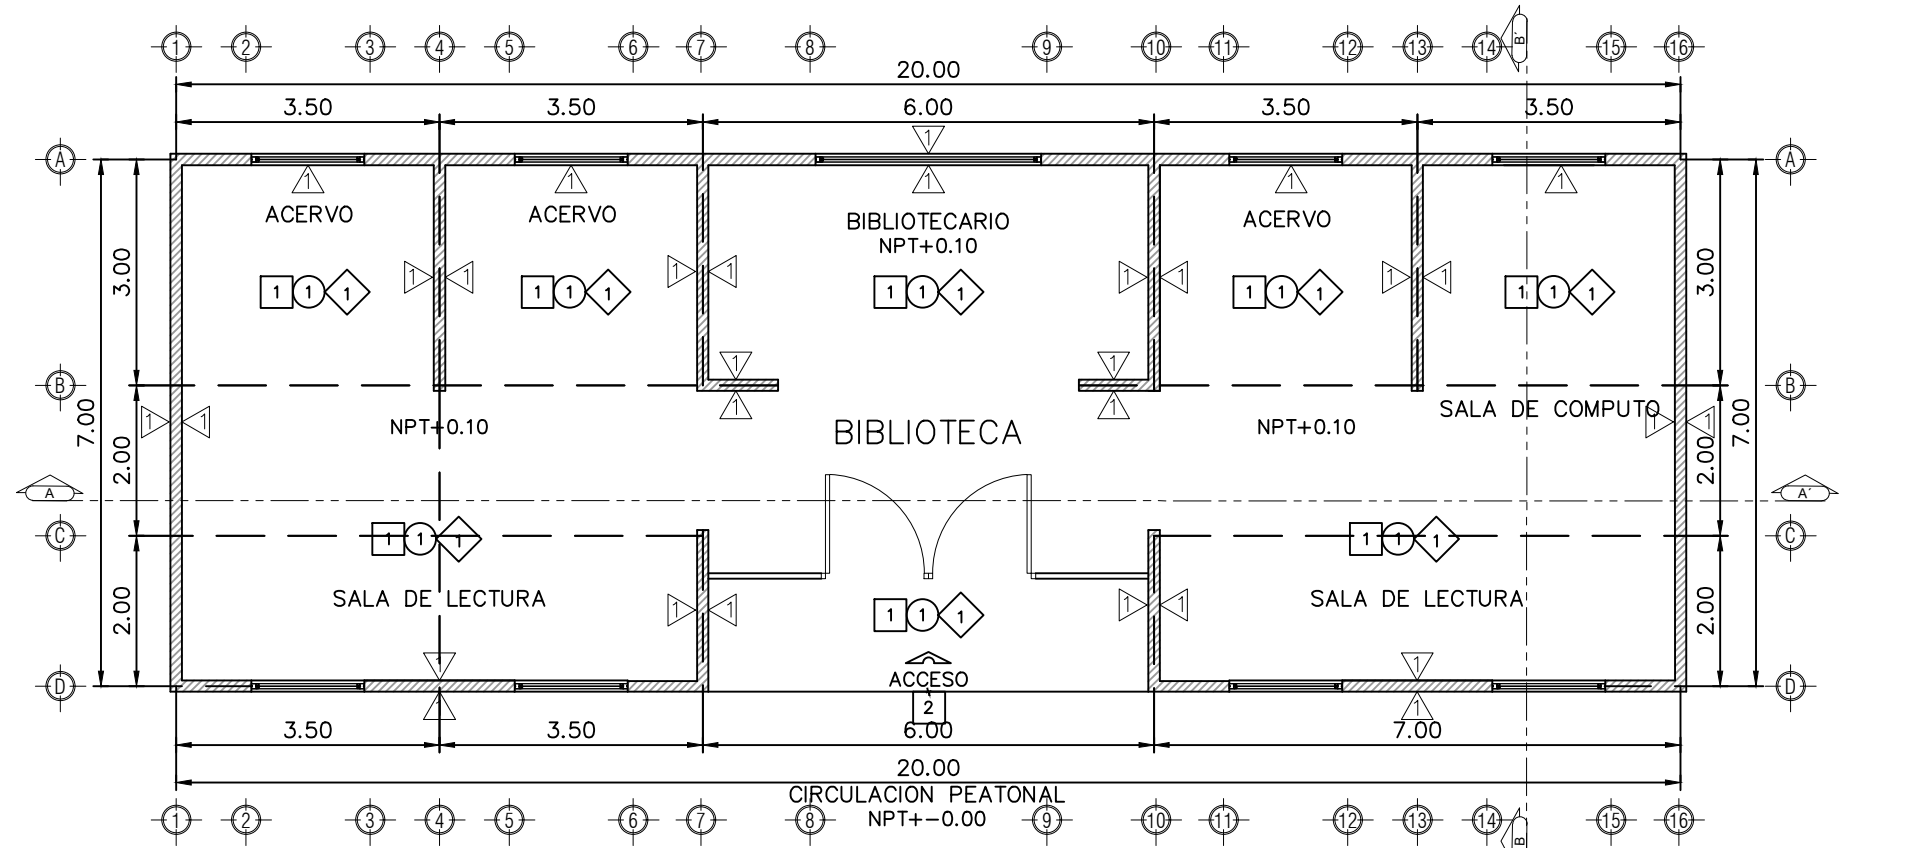


BIBLIOTECA PLANTA ARQUITECTONICA ESC. 1:100

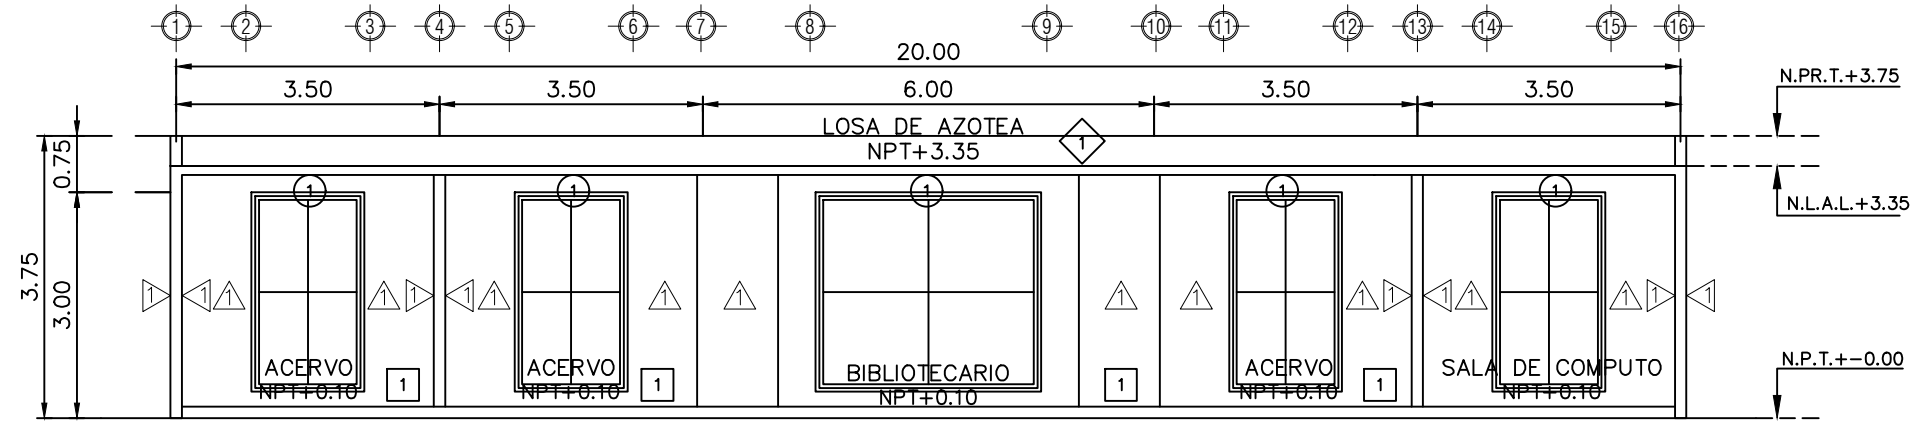


BIBLIOTECA CORTE A-A ESC. 1:100

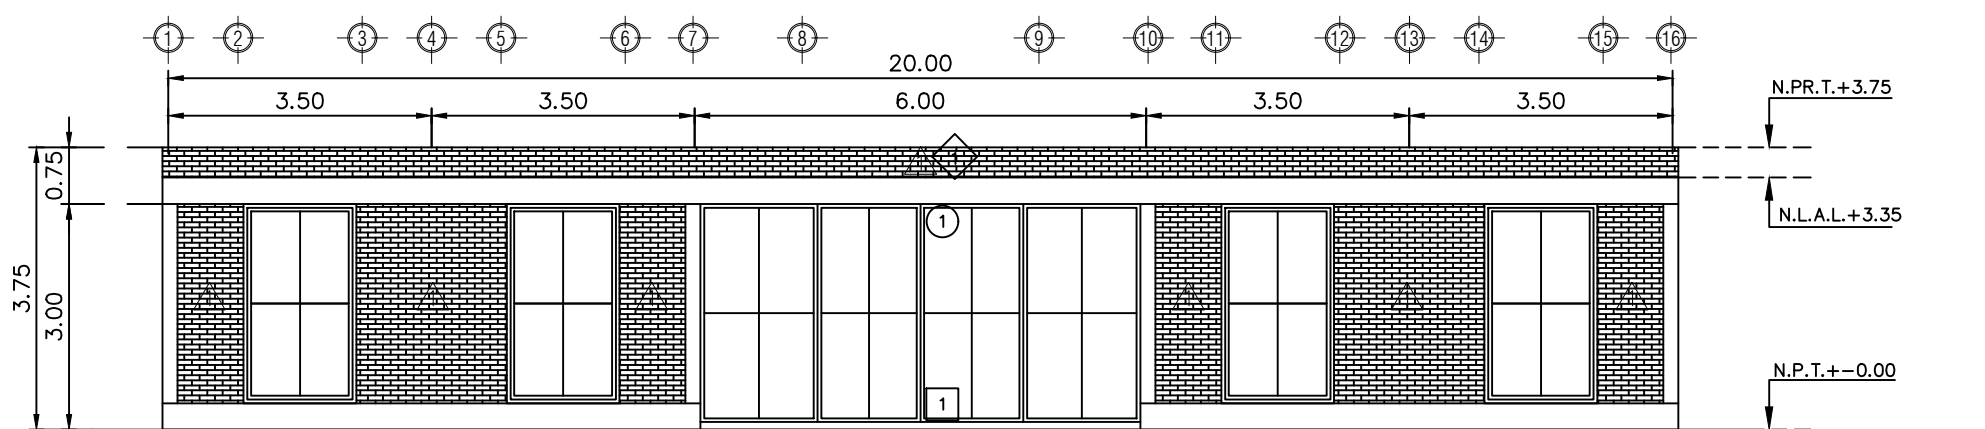


BIBLIOTECA FACHADA PRINCIPAL ESC. 1:100

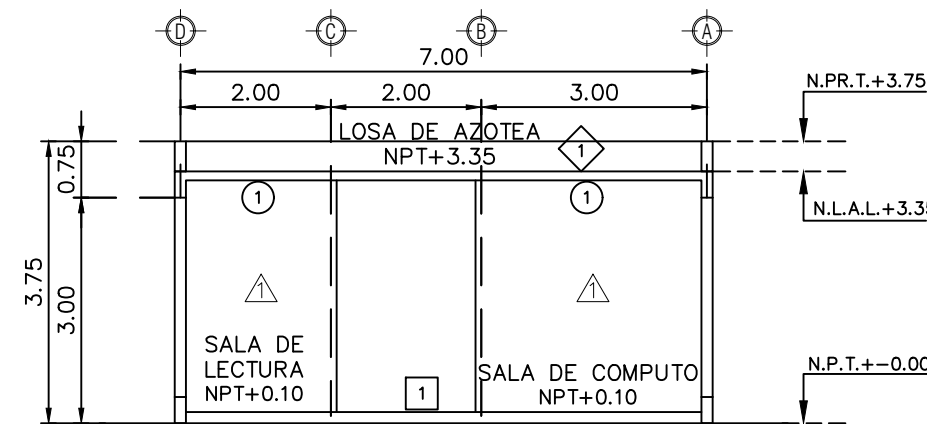


BIBLIOTECA CORTE B-B ESC. 1:100

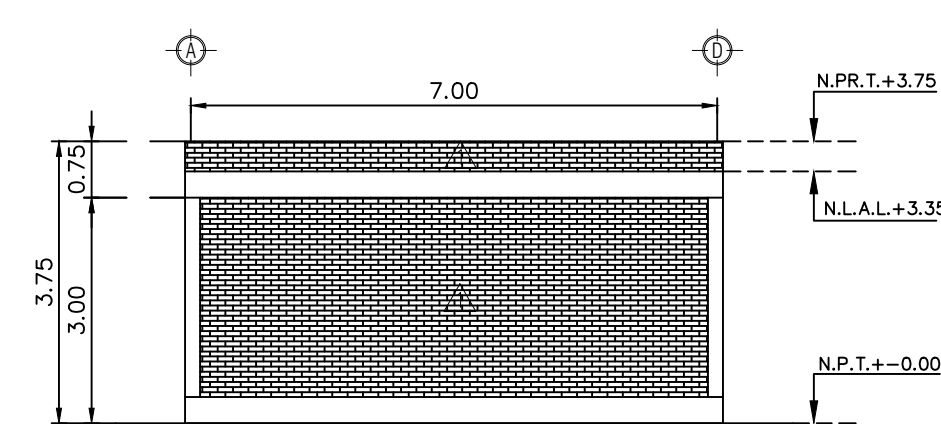


BIBLIOTECA FACHADA LATERAL ESC. 1:100

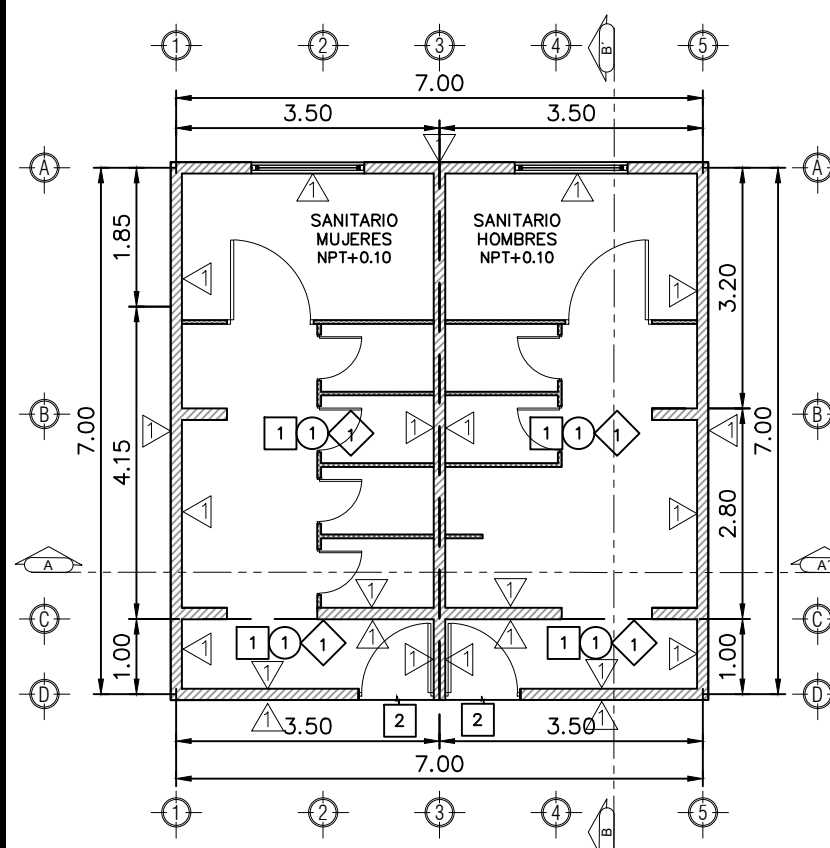


SANITARIO PLANTA ARQUITECTONICA ESC. 1:100

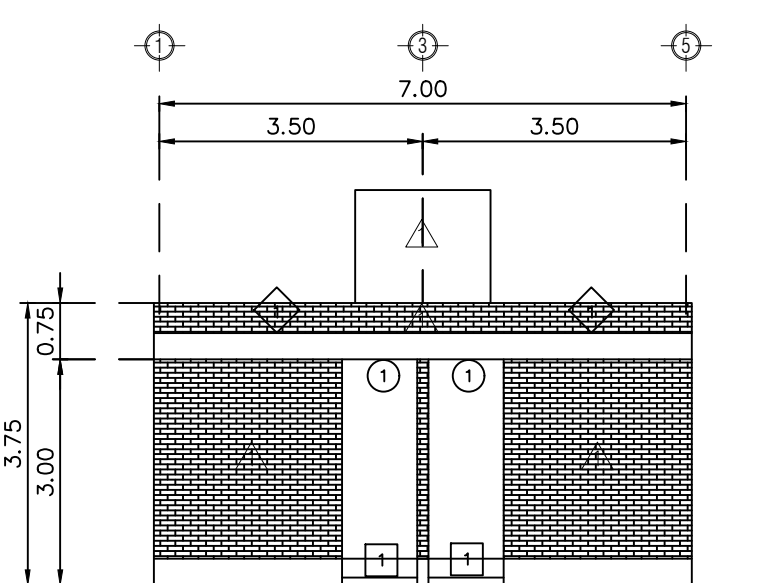


SANITARIO FACHADA PRINCIPAL ESC. 1:100

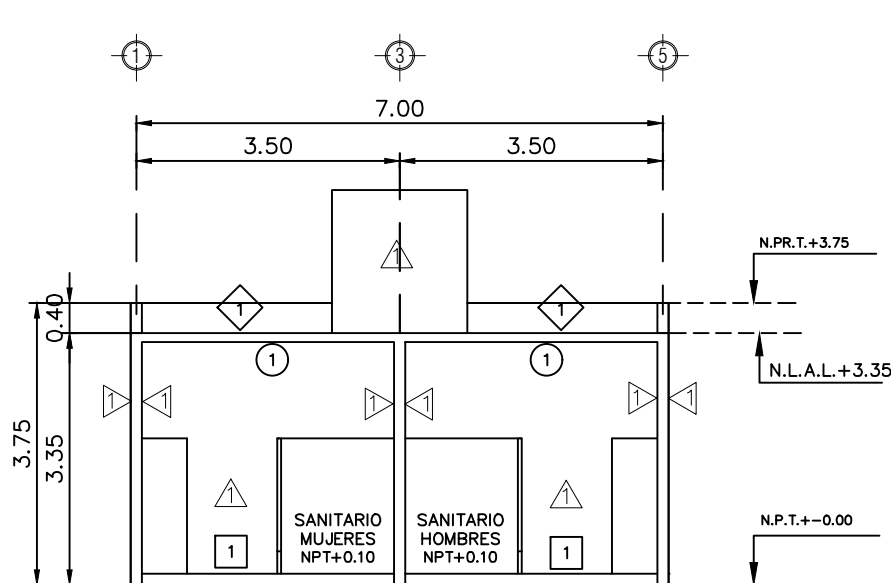

SANITARIO CORTE A-A ESC. 1:100

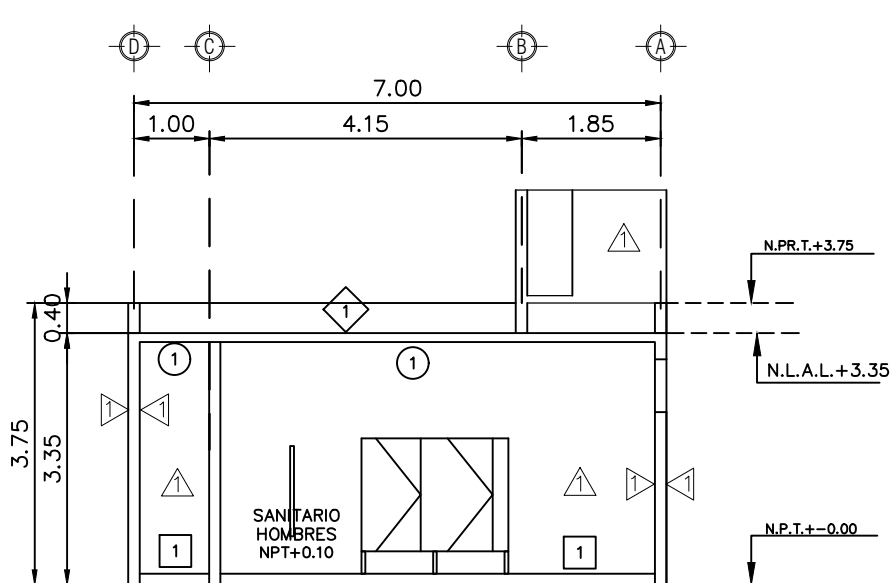

SANITARIO CORTE B-B ESC. 1:100

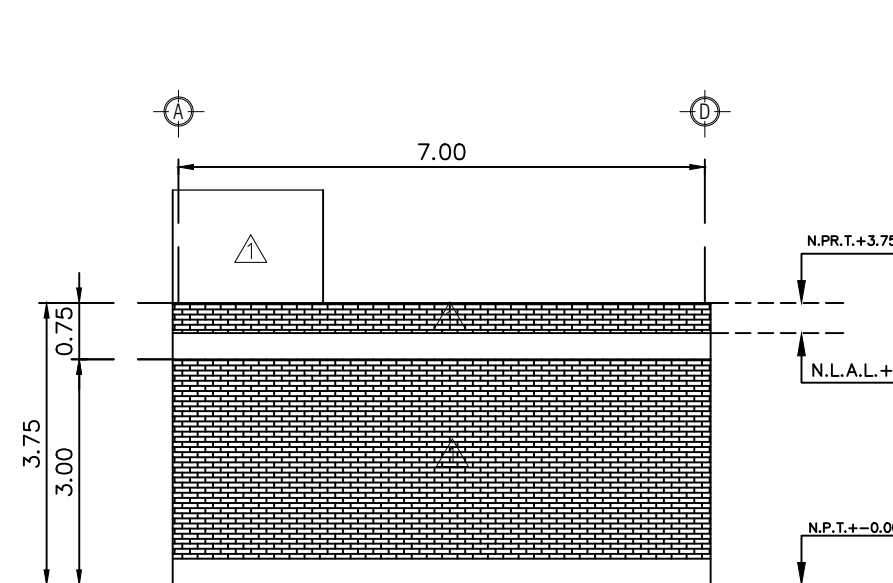

SANITARIO FACHADA LATERAL ESC. 1:100

ESPECIFICACIONES GENERALES

EN MUROS:

ACABADO APARENTE CON RAYADO DE MEDIA CAÑA HACIA ADENTRO DE LAS JUNTAS DE MORTERO, SELLADO CON DOS CAPAS DE SELLADOR IMPERMEABLE TRANSPARENTE RESISTENTE AL AGUA SIKA MURO COLOR TRANSPARENTE CON BRILLO EN PELICULA SECA.

EN PISOS:

COLOCACIÓN DE PISO A BASE DE LOSETA DE PORCELANATO CON DIMENSIONES DE 50 X 50 CM, CON ADHESIVO (MORTERO) DE LINEA, CONSIDERANDO RECOMENDACIONES DEL FABRICANTE PARA SU TIEMPO DE FRAGUADO, JUNTAS DE 5MM DE ANCHO, RELLENAS CON BOQUILLA DE LINEA.

PISO DE CONCRETO CON ACABADO DESLAVADO DE 10.0 CMS DE ESPESOR, A BASE DE CONCRETO F'C=150 KG/CMS, ACABADO FINAL CON UN RIEGO DE GRAVA T.M.A. 3/8" (SELLO), LAVADO DE LA SUPERFICIE CON AGUA Y CEPILLO HASTA DEJAR AL DESCUBIERTO LA GRAVILLA SUPERFICIAL.

EN PLAFON:

ACABADO CON PINTURA VINILICA MARCA COMEX VINIMEX A DOS MANOS EN COLOR BLANCO, SOBRE APLANADO EN PLAFONES, ACABADO FINO CON MORTERO CEMENTO-ARENA 1:5 DE LECHO INFERIOR DE LOSA.

EN LOSA:

IMPERMEABILIZACIÓN A BASE DE UNA IMPREGNACIÓN DE HIDROPRIMER, Y FESTERMIP DE 4 MM ACABADO TERRACOTA EN LECHO SUPERIOR DE LOSA.

NOTAS Y SIMBOLOGIAS

— LOS NIVELES ESTAN DADOS EN RELACION AL EDIFICIO, PARA EL NIVEL DE PISO TERMINADO (NPT) CON RESPECTO AL BANCO DE NIVEL, VER PLANO CORRESPONDIENTE.

— VERIFICAR LA LOCALIZACION Y LAS DIMENSIONES DE CASTILLOS EN PLANOS ESTRUCTURALES CORRESPONDIENTES.


— EL FIRME SERA DE 10 CM. DE ESPESOR, DE CONCRETO F'C=200 KG/CM2, T.M.A 3/4", ARMADO CON MALLA ELECTRO SOLDADA 6X6/10-10.

— LA LOSA SERA DE 10 CM. DE ESPESOR, DE CONCRETO F'C=250 KG/CM2, T.M.A 3/4", ARMADO CON BASTONES DE VARILLA NO.4 Y VARILLA NO.3 @ 18 CM EN AMBOS SENTIDOS.

MURO DE 14 CM. DE ESPESOR (NOMINAL), A BASE DE TABIQUE ROJO RECOCIDO DE 7X14X28, ASENTADO CON MORTERO CEMENTO-ARENA PROPORCIÓN 1:3, ACABADO APARENTE.


MAMPARAS PARA SANITARIOS, : ESTRUCTURA A BASE DE PERFILES TUBULARES DE 1" X 1" CAL. 20, Y PANEL LATERAL.

ACABADO APARENTE CON RAYADO DE MEDIA CAÑA HACIA ADENTRO DE LAS JUNTAS DE MORTERO.

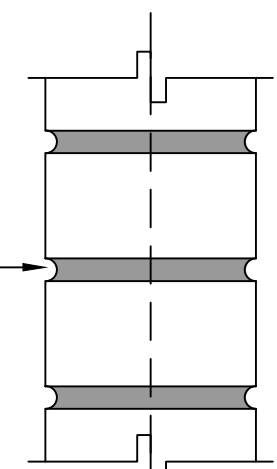


DETALLE DE JUNTA EN MURO APARENTE ESC. 1:5

MACRO LOCALIZACIÓN:

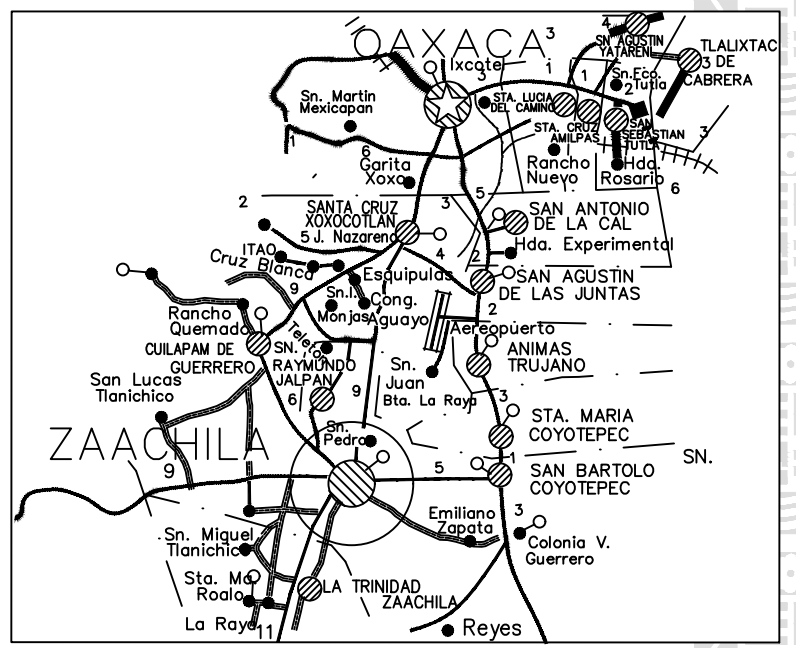

MICRO LOCALIZACIÓN:

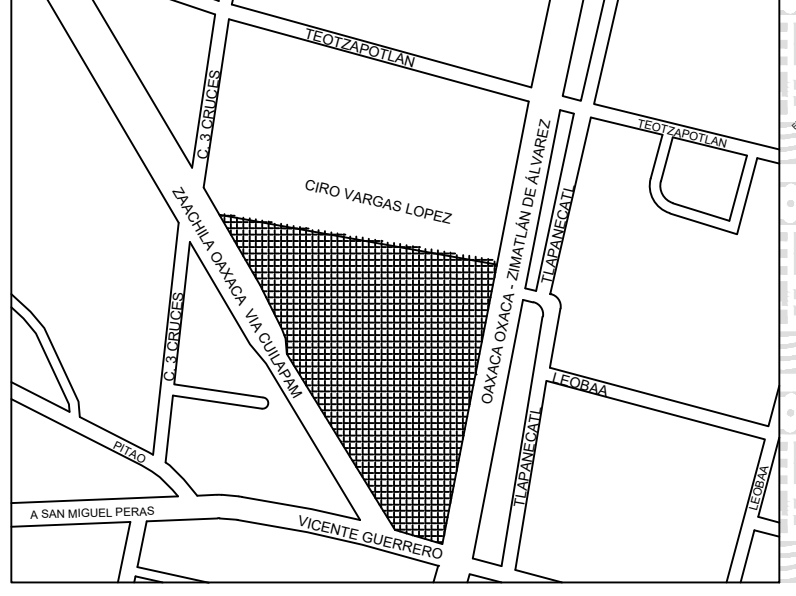

SIMBOLOGIA:

N.P.T. (NIVEL DE PISO TERMINADO)
N.L.A.L. (NIVEL DE LECHO ALTO DE LOSA)
N.P.R.T. (NIVEL DE PRETIL TERMINADO)
B.A.P. (BAJADA DE AGUA PLUVIAL)
E (EJES Y COTAS)
A (ACCESOS)
C (CORTE LONGITUDINAL O TRANSVERSAL)
I (NIVEL INDICADO EN SECCION)



INFRAESTRUCTURAS
SECRETARÍA DE INFRAESTRUCTURAS Y COMUNICACIONES

ING. SALOMÓN JARA CRUZ
GOBERNADOR CONSTITUCIONAL DEL ESTADO DE OAXACA
ARQ. SILDIA MECOTT GÓMEZ
SECRETARÍA DE INFRAESTRUCTURAS Y COMUNICACIONES
ING. LUIS EDUARDO VELASCO LUNA
SUB SECRETARIO DE OBRAS PÚBLICAS

DIRECCIÓN DE ESTUDIOS Y PROYECTOS

ING. EDGAR ARMANDO MONTES CASTILLO
DIRECTOR DE ESTUDIOS Y PROYECTOS
SELO DE APROBACIÓN
DIRECCIÓN DE ESTUDIOS Y PROYECTOS
ING. LUIS ALBERTO GONZÁLEZ CRUZ
JEFE DEL DEPARTAMENTO DE ESTUDIOS

NOMBRE DE LA OBRA:

CONSTRUCCIÓN DE CENTRO CULTURAL (1A. ETAPA) EN LA LOCALIDAD VILLA DE ZAACHILA, MUNICIPIO DE VILLA DE ZAACHILA

UBICACION:

MUNICIPIO: VILLA DE ZAACHILA
LOCALIDAD: VILLA DE ZAACHILA
DISTRITO: ZAACHILA
REGION: VALLES CENTRALES

DATOS DE TECNICO RESPONSABLE:

DIRECTOR RESPONSABLE DE OBRA
PROYECTISTA

TIPO DE PLANO:
ACABADOS 01
(ADMINISTRACION-BIBLIOTECA-SANITARIOS)

FECHA:
2026
ESCALA:
EL QUE SE INDICA
ACOTACIÓN:
METROS

CLAVE DE PLANO:
ACA
No. PLANO:
30/35