




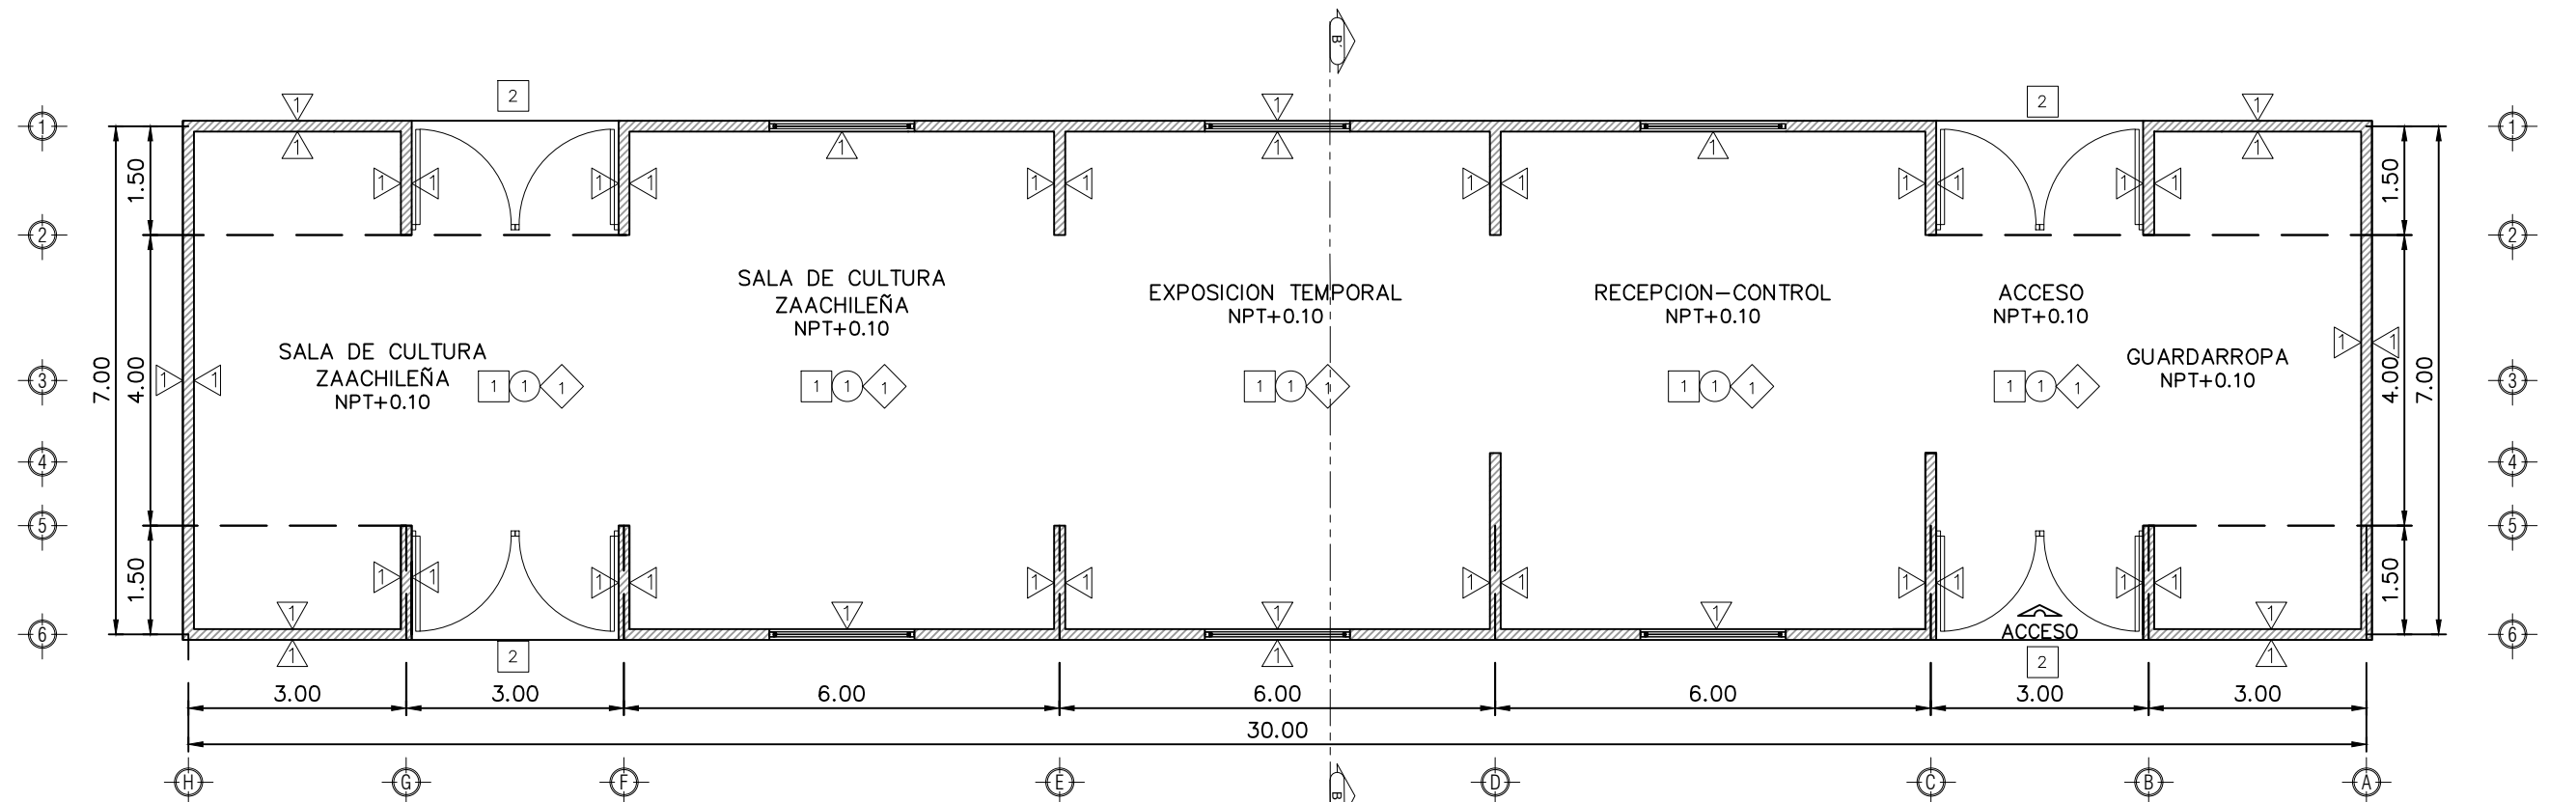


AREA DE EXHIBICION 1 PLANTA ARQUITECTONICA ESC. 1:100

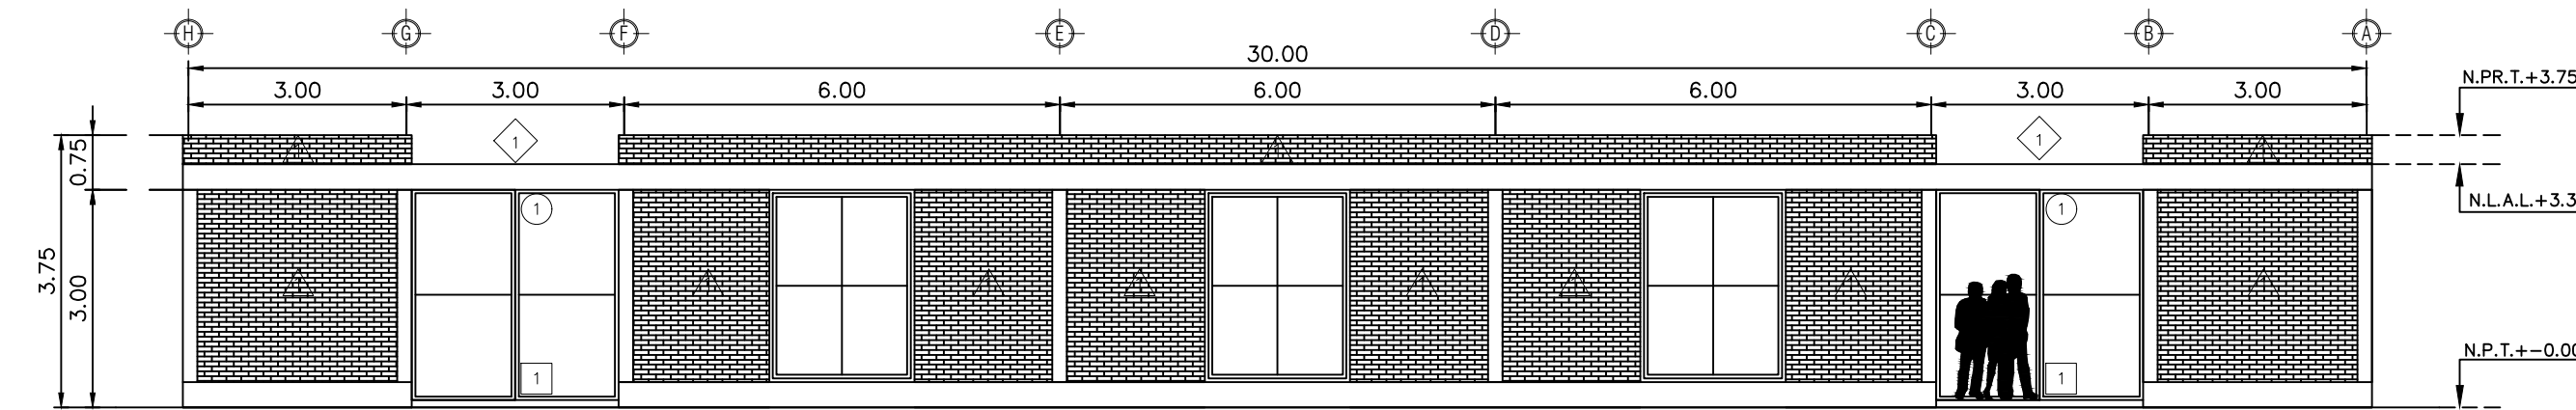


AREA DE EXHIBICION 1 FACHADA PRINCIPAL ESC. 1:100

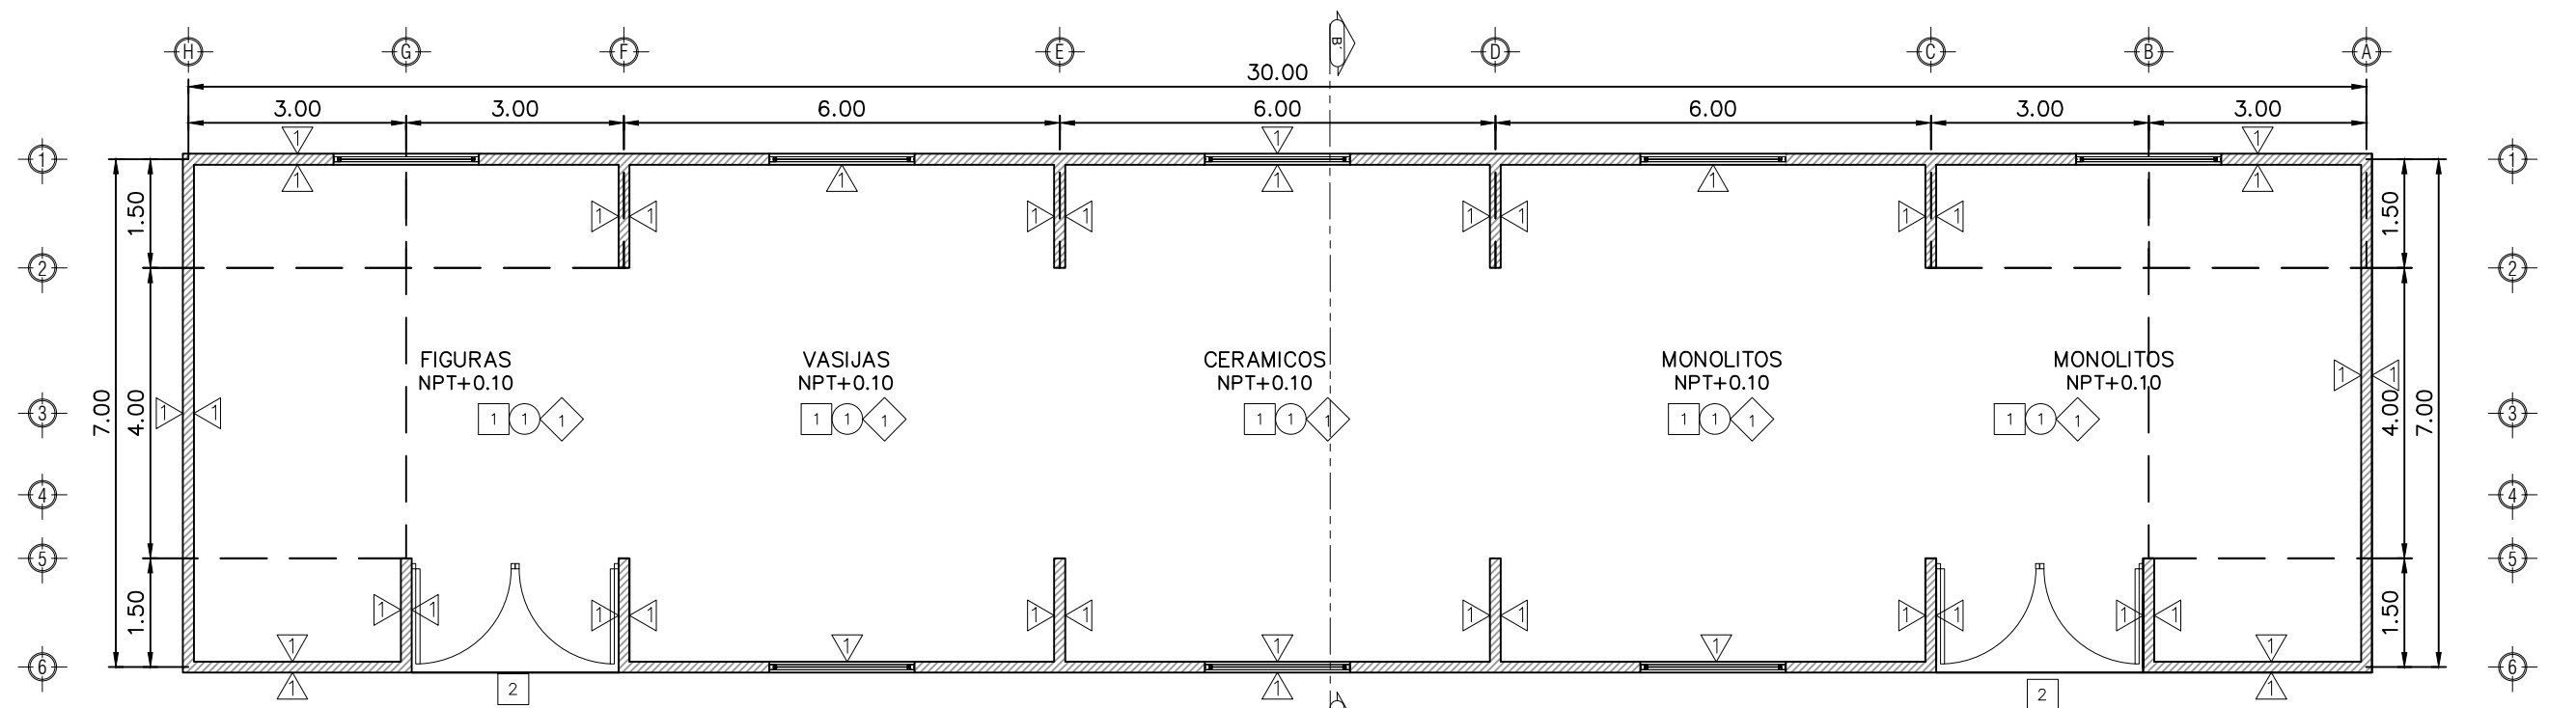


AREA DE EXHIBICION 2 PLANTA ARQUITECTONICA ESC. 1:100

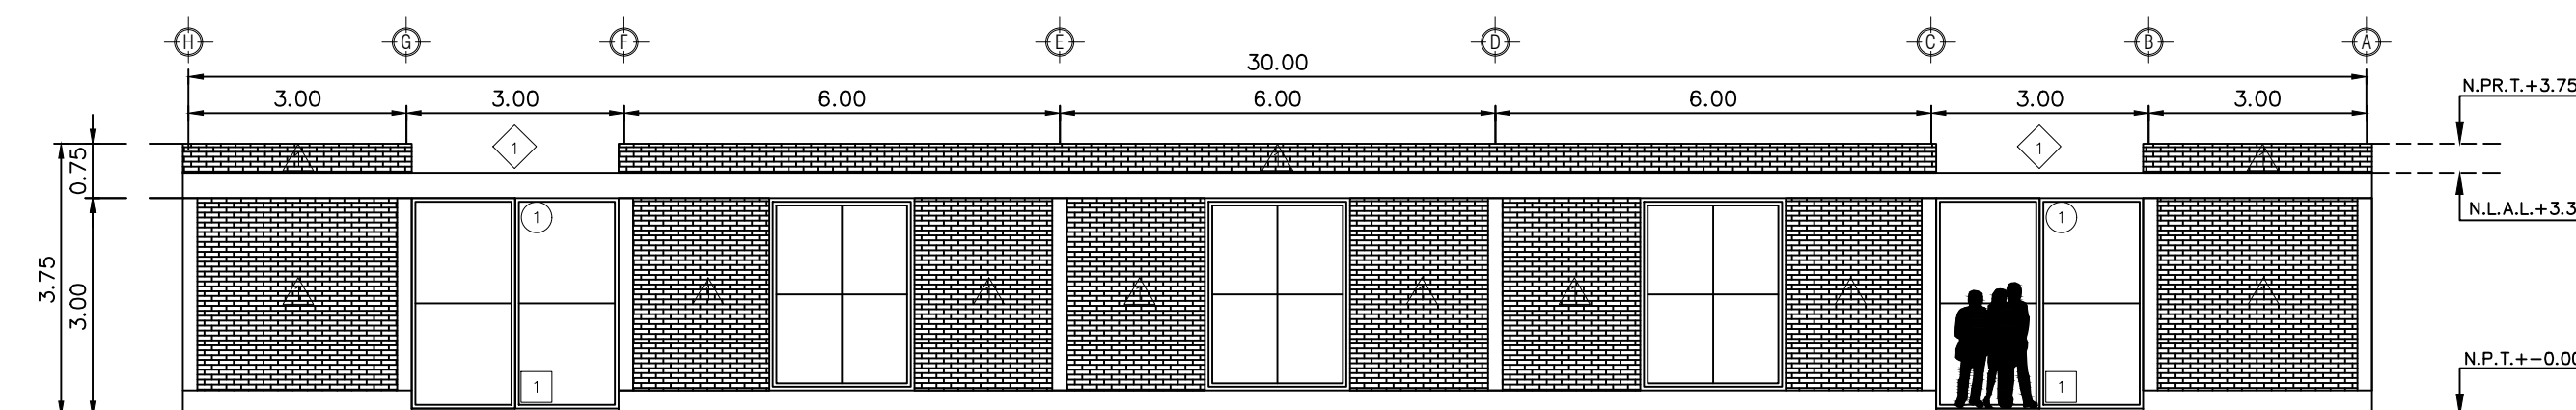


AREA DE EXHIBICION 2 FACHADA PRINCIPAL ESC. 1:100

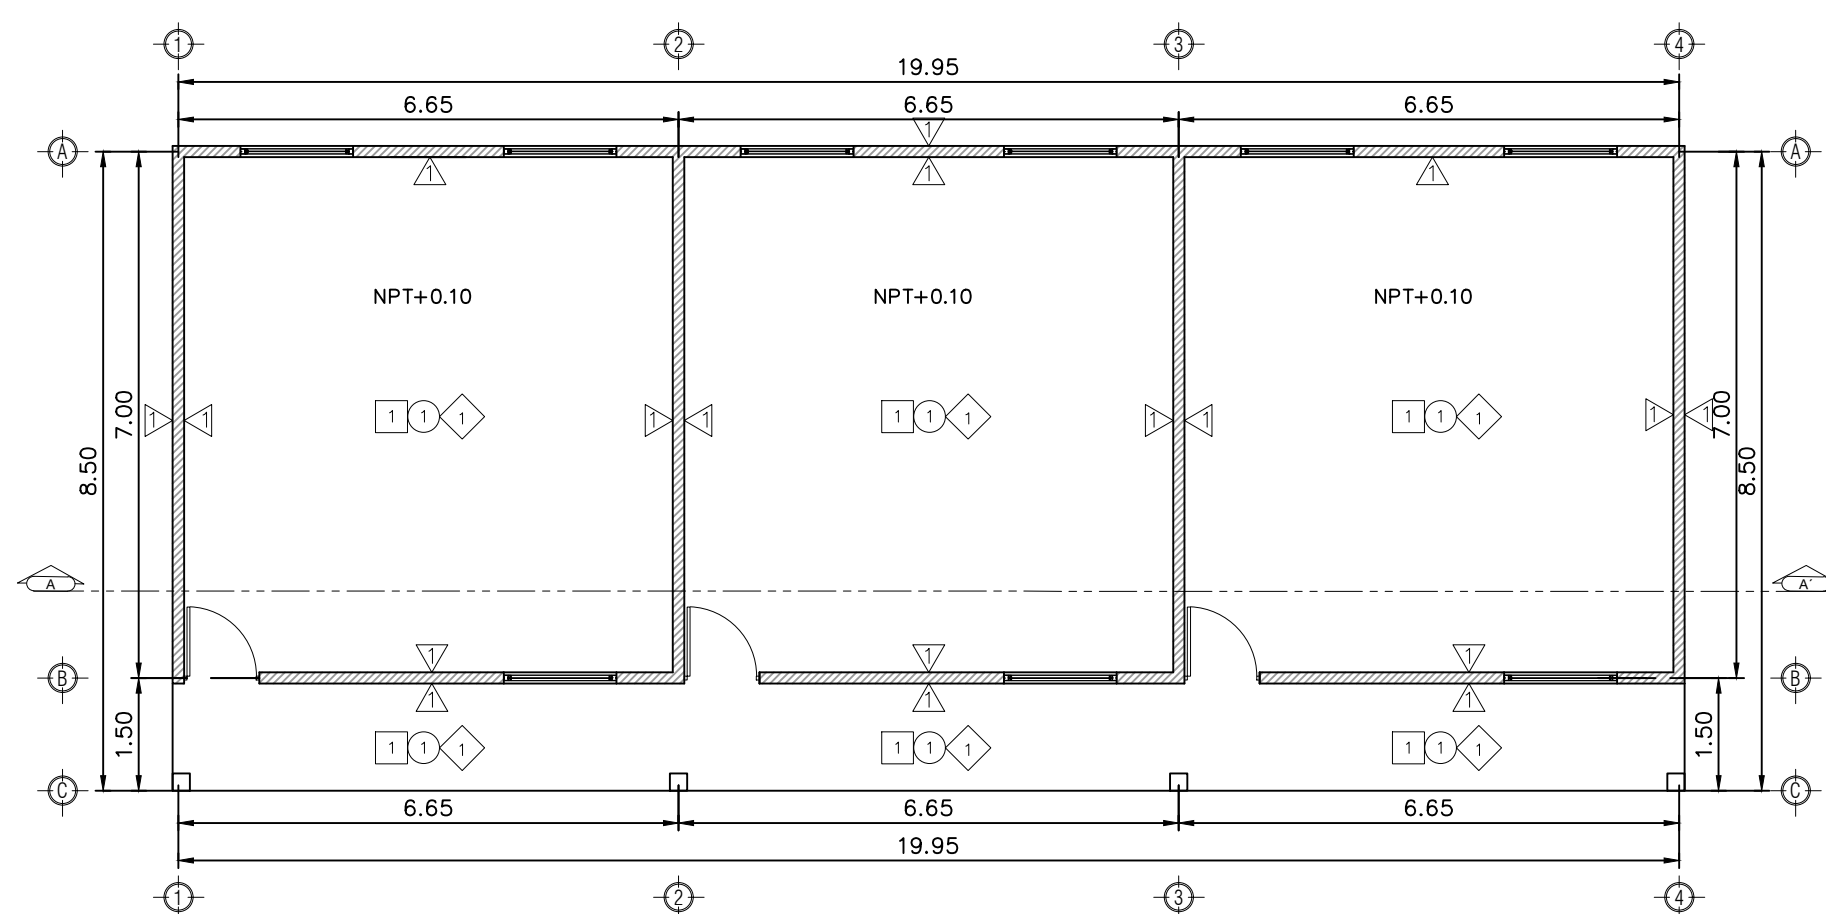


AULAS-TALLERES PLANTA ARQUITECTONICA ESC. 1:100

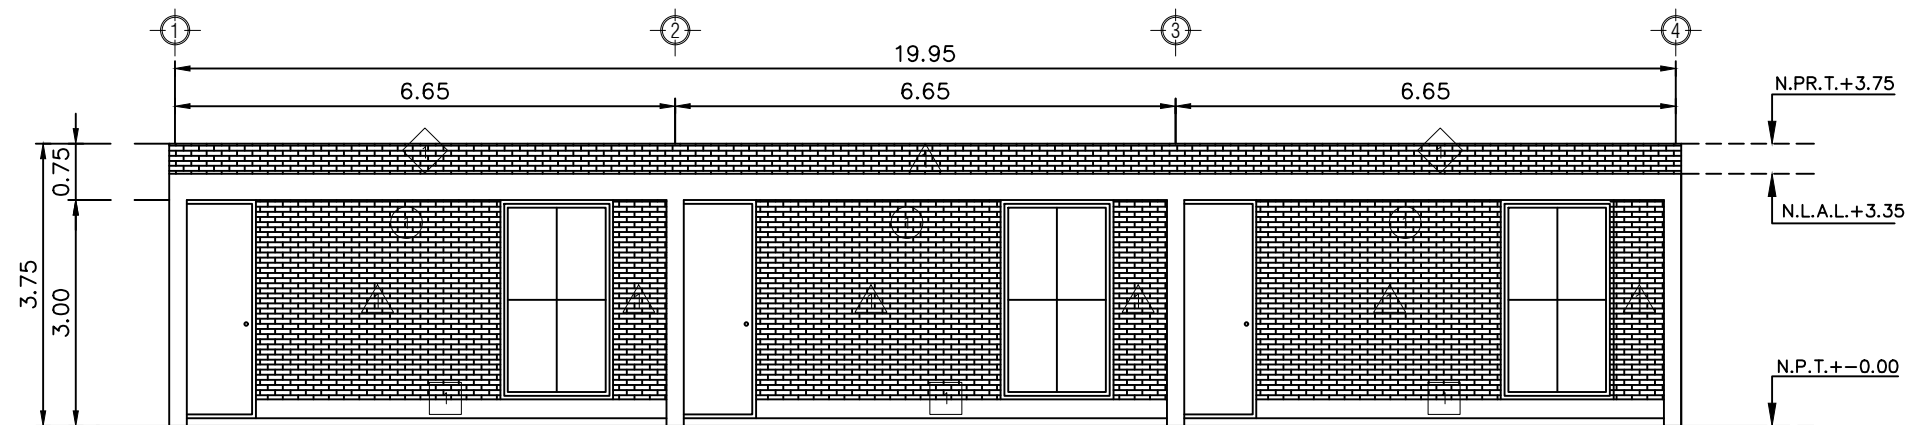


AULAS-TALLERES FACHADA PRINCIPAL ESC. 1:100

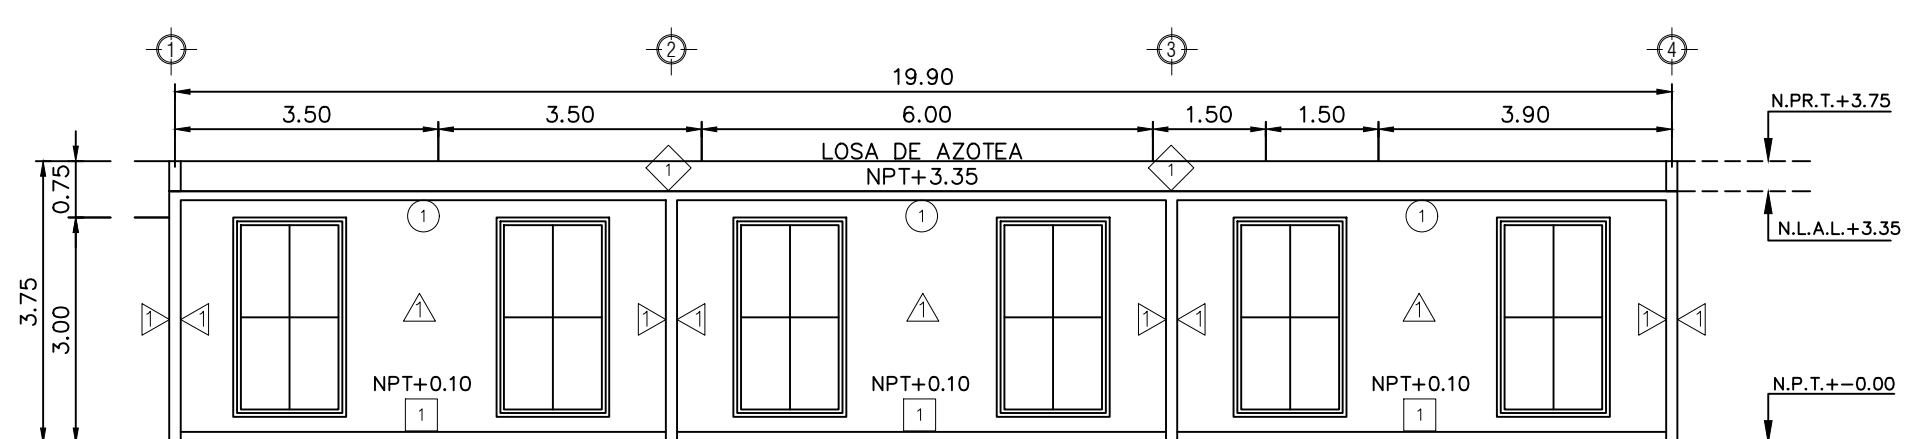


AULAS-TALLERES CORTE A-A ESC. 1:100

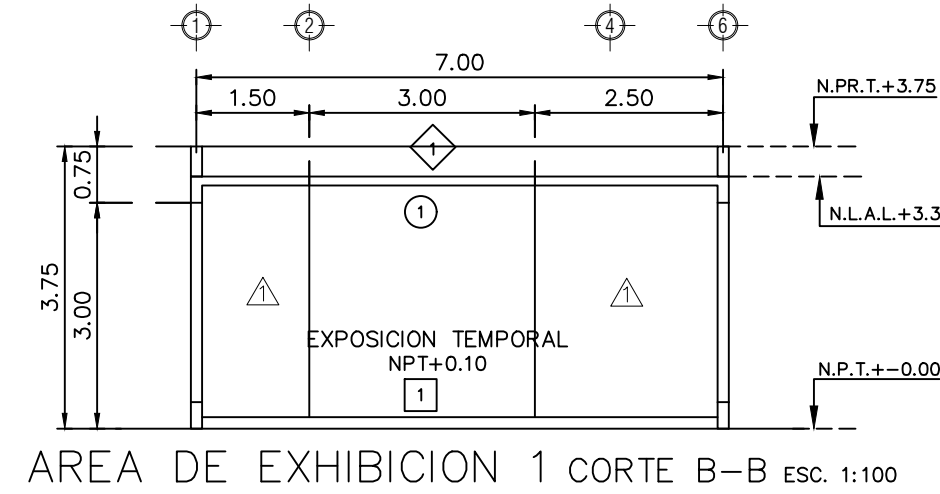


AREA DE EXHIBICION 1 CORTE B-B ESC. 1:100

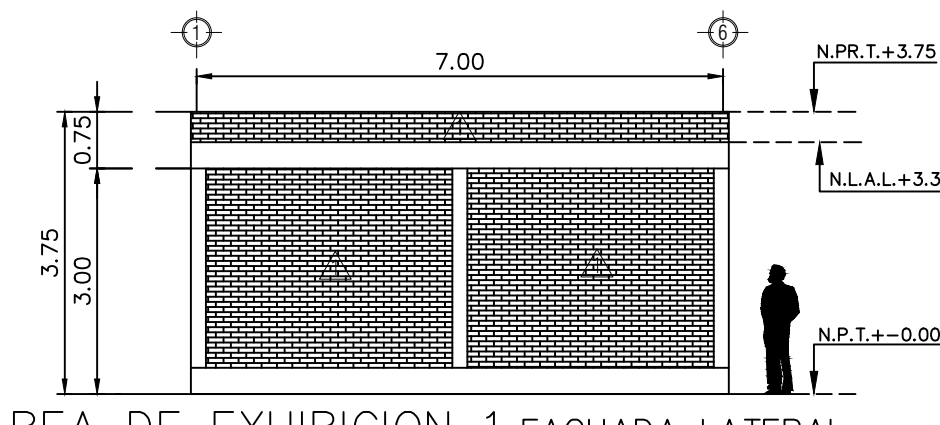

AREA DE EXHIBICION 1 FACHADA LATERAL ESC. 1:100

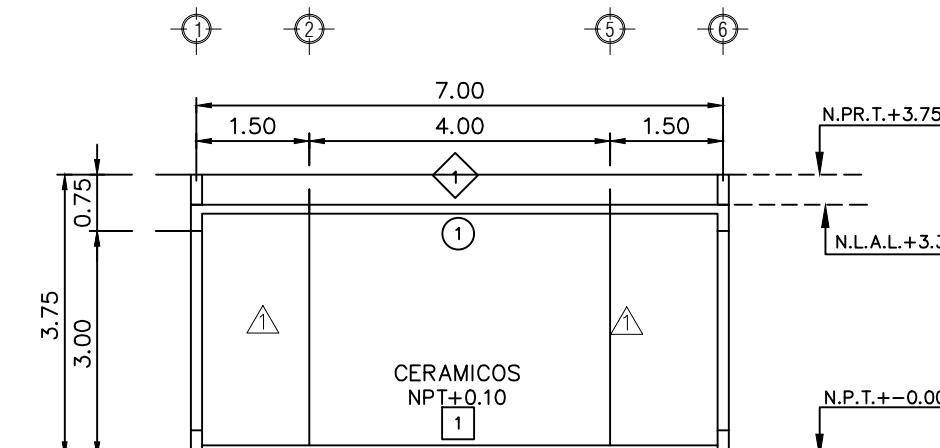

AREA DE EXHIBICION 2 CORTE B-B ESC. 1:100

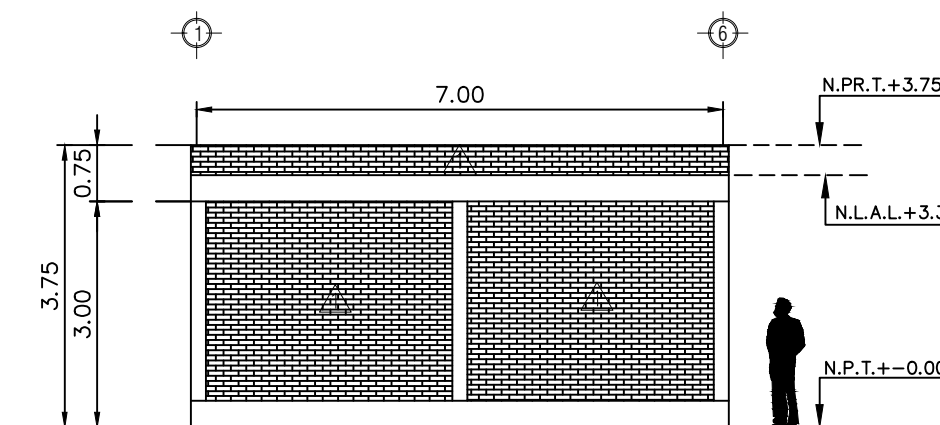

AREA DE EXHIBICION 2 FACHADA LATERAL ESC. 1:100

ESPECIFICACIONES GENERALES

EN MUROS:

ACABADO APARENTE CON RAYADO DE MEDIA CAÑA HACIA ADENTRO DE LAS JUNTAS DE MORTERO, SELLADO CON DOS CAPAS DE SELLADOR IMPERMEABLE TRANSPARENTE RESISTENTE AL AGUA SIKA MURO COLOR TRANSPARENTE CON BRILLO EN PELICULA SECA.

EN PISOS:

COLOCACIÓN DE PISO A BASE DE LOSETA DE PORCELANATO CON DIMENSIONES DE 50 X 50 CM, CON ADHESIVO (MORTERO) DE LINEA, CONSIDERANDO RECOMENDACIONES DEL FABRICANTE PARA SU TIEMPO DE FRAGUADO, JUNTAS DE 5MM DE ANCHO, RELLENAS CON BOQUILLA DE LINEA.

PISO DE CONCRETO CON ACABADO DESLAVADO DE 10.0 CMS DE ESPESOR, A BASE DE CONCRETO F'C=150 KG/CMS, ACABADO FINAL CON UN RIEGO DE GRAVA T.M.A. 3/8" (SELLO), LAVADO DE LA SUPERFICIE CON AGUA Y CEPILLO HASTA DEJAR AL DESCUBIERTO LA GRAVILLA SUPERFICIAL.

EN PLAFON:

ACABADO CON PINTURA VINILICA MARCA COMEX VINIMEX A DOS MANOS EN COLOR BLANCO, SOBRE APLANADO EN PLAFONES, ACABADO FINO CON MORTERO CEMENTO-ARENA 1:5 DE LECHO INFERIOR DE LOSA.

EN LOSA:

IMPERMEABILIZACIÓN A BASE DE UNA IMPREGNACIÓN DE HIDROPRIMER, Y FESTERMIP DE 4 MM ACABADO TERRACOTA EN LECHO SUPERIOR DE LOSA.

NOTAS Y SIMBOLOGIAS

— LOS NIVELES ESTAN DADOS EN RELACION AL EDIFICIO, PARA EL NIVEL DE PISO TERMINADO (NPT) CON RESPECTO AL BANCO DE NIVEL, VER PLANO CORRESPONDIENTE.

— VERIFICAR LA LOCALIZACION Y LAS DIMENSIONES DE CASTILLOS EN PLANOS ESTRUCTURALES CORRESPONDIENTES.


— EL FIRME SERA DE 10 CM. DE ESPESOR, DE CONCRETO F'C=200 KG/CM2, T.M.A 3/4", ARMADO CON MALLA ELECTRO SOLDADA 6X6/10-10.

— LA LOSA SERA DE 10 CM. DE ESPESOR, DE CONCRETO F'C=250 KG/CM2, T.M.A 3/4", ARMADO CON BASTONES DE VARILLA NO.4 Y VARILLA NO.3 @ 18 CM EN AMBOS SENTIDOS.

MURO DE 14 CM. DE ESPESOR (NOMINAL), A BASE DE TABIQUE ROJO RECOCIDO DE 7X14X28, ASENTADO CON MORTERO CEMENTO-ARENA PROPORCIÓN 1:3, ACABADO APARENTE.

MAMPARAS PARA SANITARIOS, : ESTRUCTURA A BASE DE PERFILES TUBULARES DE 1" X 1" CAL. 20, Y PANEL LATERAL.


ACABADO APARENTE CON RAYADO DE MEDIA CAÑA HACIA ADENTRO DE LAS JUNTAS DE MORTERO.

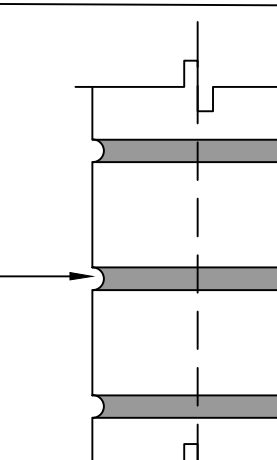


MURO DE 14 CM. DE ESPESOR (NOMINAL), A BASE DE TABIQUE ROJO RECOCIDO DE 7X14X28, ASENTADO CON MORTERO CEMENTO-ARENA PROPORCIÓN 1:3, ACABADO APARENTE. SELLADO CON DOS CAPAS DE SELLADOR IMPERMEABLE TRANSPARENTE RESISTENTE AL AGUA SIKA MURO COLOR TRANSPARENTE CON BRILLO EN PELICULA SECA.

DETALLE DE JUNTA EN MURO APARENTE
ESC. 1:5

MACRO LOCALIZACIÓN:

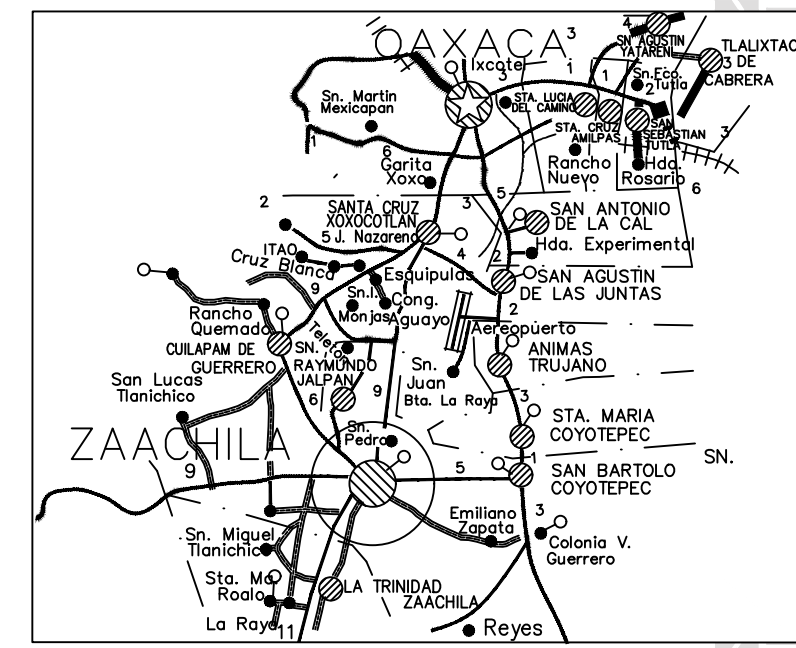

MICRO LOCALIZACIÓN:

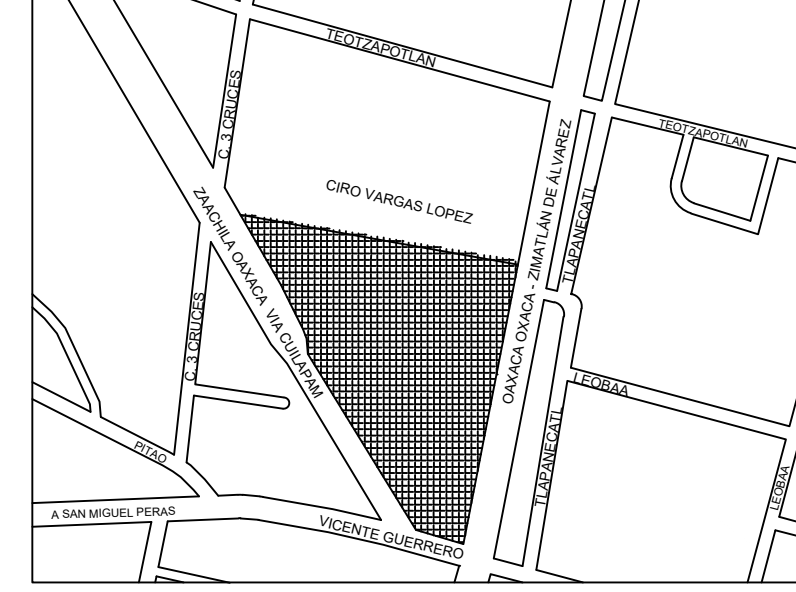

SIMBOLOGIA:

N.P.T. (NIVEL DE PISO TERMINADO)
N.L.A.L. (NIVEL DE LECHO ALTO DE LOSA)
N.P.R.T. (NIVEL DE PRETIL TERMINADO)
B.A.P. (BAJADA DE AGUA PLUVIAL)
EJES Y COTAS
(ACCESOS)
(CORTE LONGITUDINAL O TRANSVERSAL)
(NIVEL INDICADO EN SECCION)



ING. SALOMÓN JARA CRUZ

GOBERNADOR CONSTITUCIONAL DEL ESTADO DE OAXACA


ARQ.SILDIA MECOTT GÓMEZ

SECRETARÍA DE INFRAESTRUCTURAS Y COMUNICACIONES

ING. LUIS EDUARDO VELASCO LUNA

SUB SECRETARIO DE OBRAS PÚBLICAS

DIRECCIÓN DE ESTUDIOS Y PROYECTOS

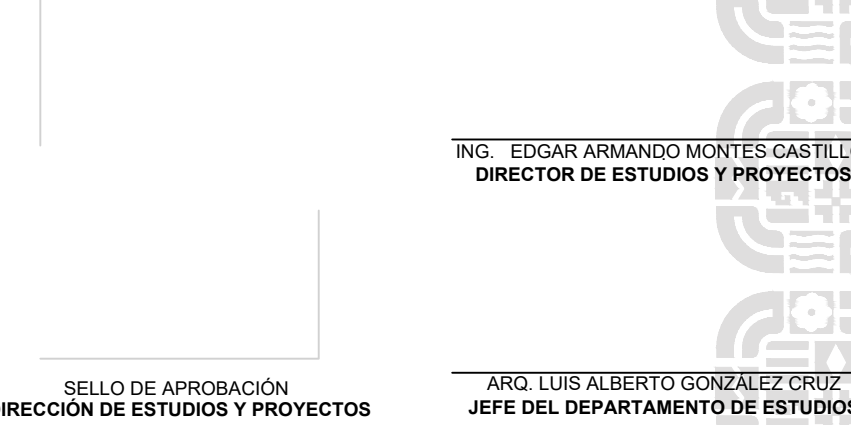

NOMBRE DE LA OBRA:

CONSTRUCCIÓN DE CENTRO CULTURAL (1A. ETAPA) EN LA LOCALIDAD VILLA DE ZAACHILA, MUNICIPIO DE VILLA DE ZAACHILA

UBICACIÓN:

MUNICIPIO: VILLA DE ZAACHILA DISTRITO: ZAACHILA

LOCALIDAD: VILLA DE ZAACHILA REGION: VALLES CENTRALES

DATOS DE TECNICO RESPONSABLE:

DIRECTOR RESPONSABLE DE OBRA
PROYECTISTA

TIPO DE PLANO:

ACABADOS 02
(AREA DE EXHIBICION 1 Y 2, AULAS-TALLERES)

FECHA:

2026

ESCALA:

EL QUE SE INDICA

ACOTACIÓN:
METROS

CLAVE DE PLANO:

ACA

No. PLANO:

31/35