




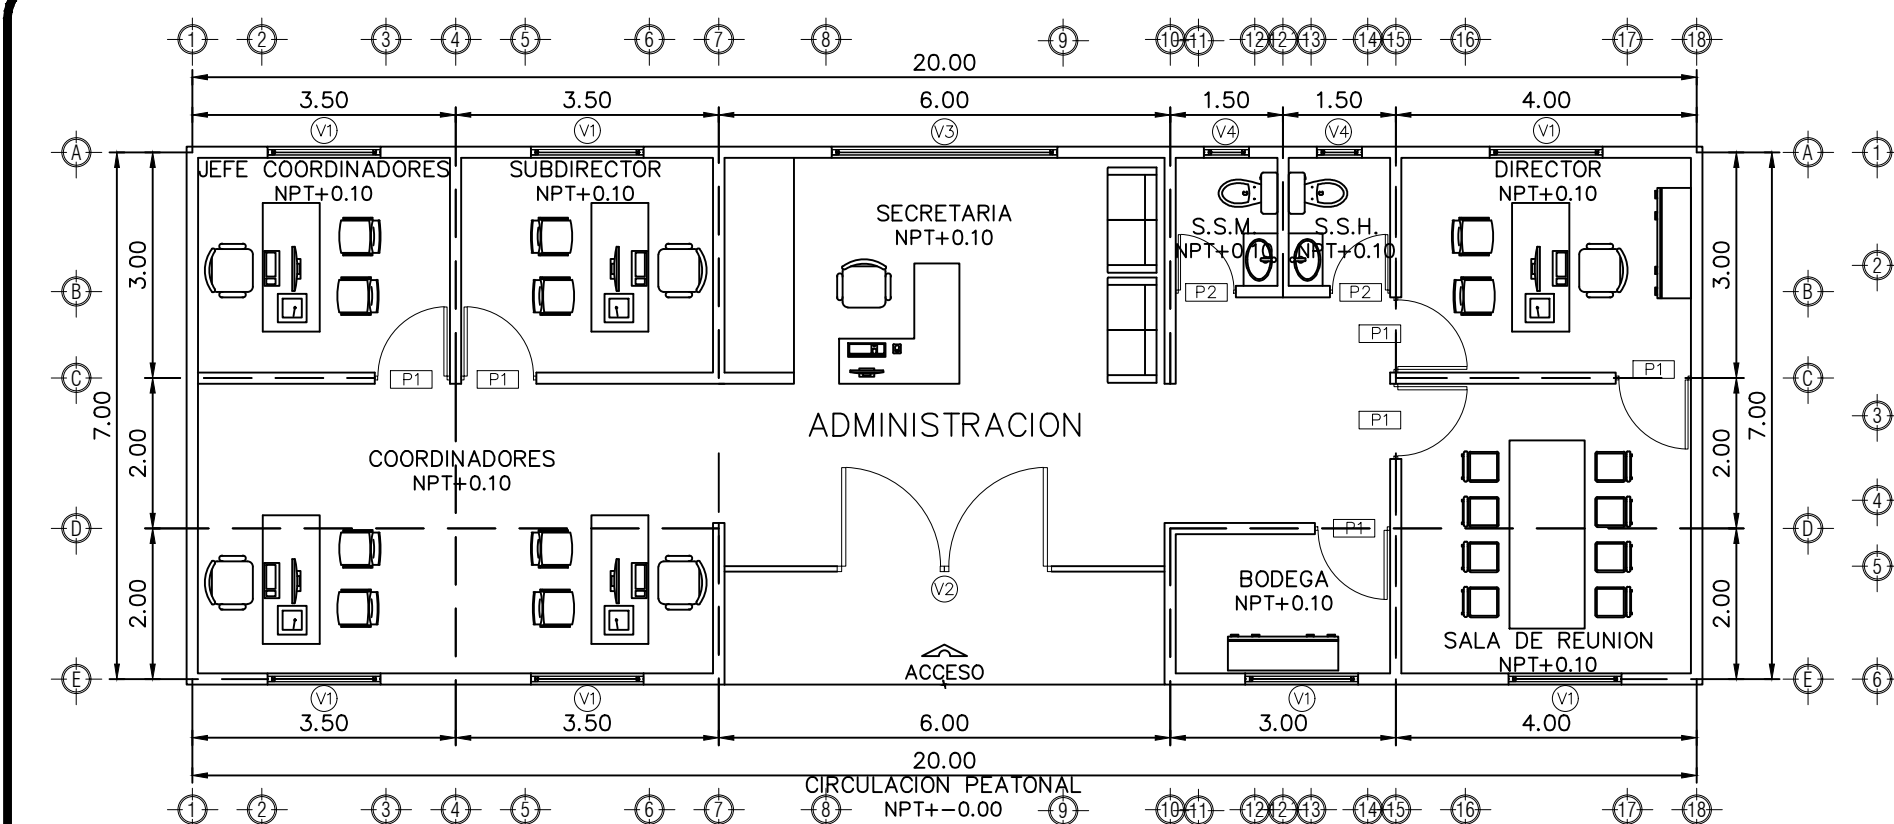


ADMINISTRACION PLANTA ARQUITECTONICA ESC. 1:100

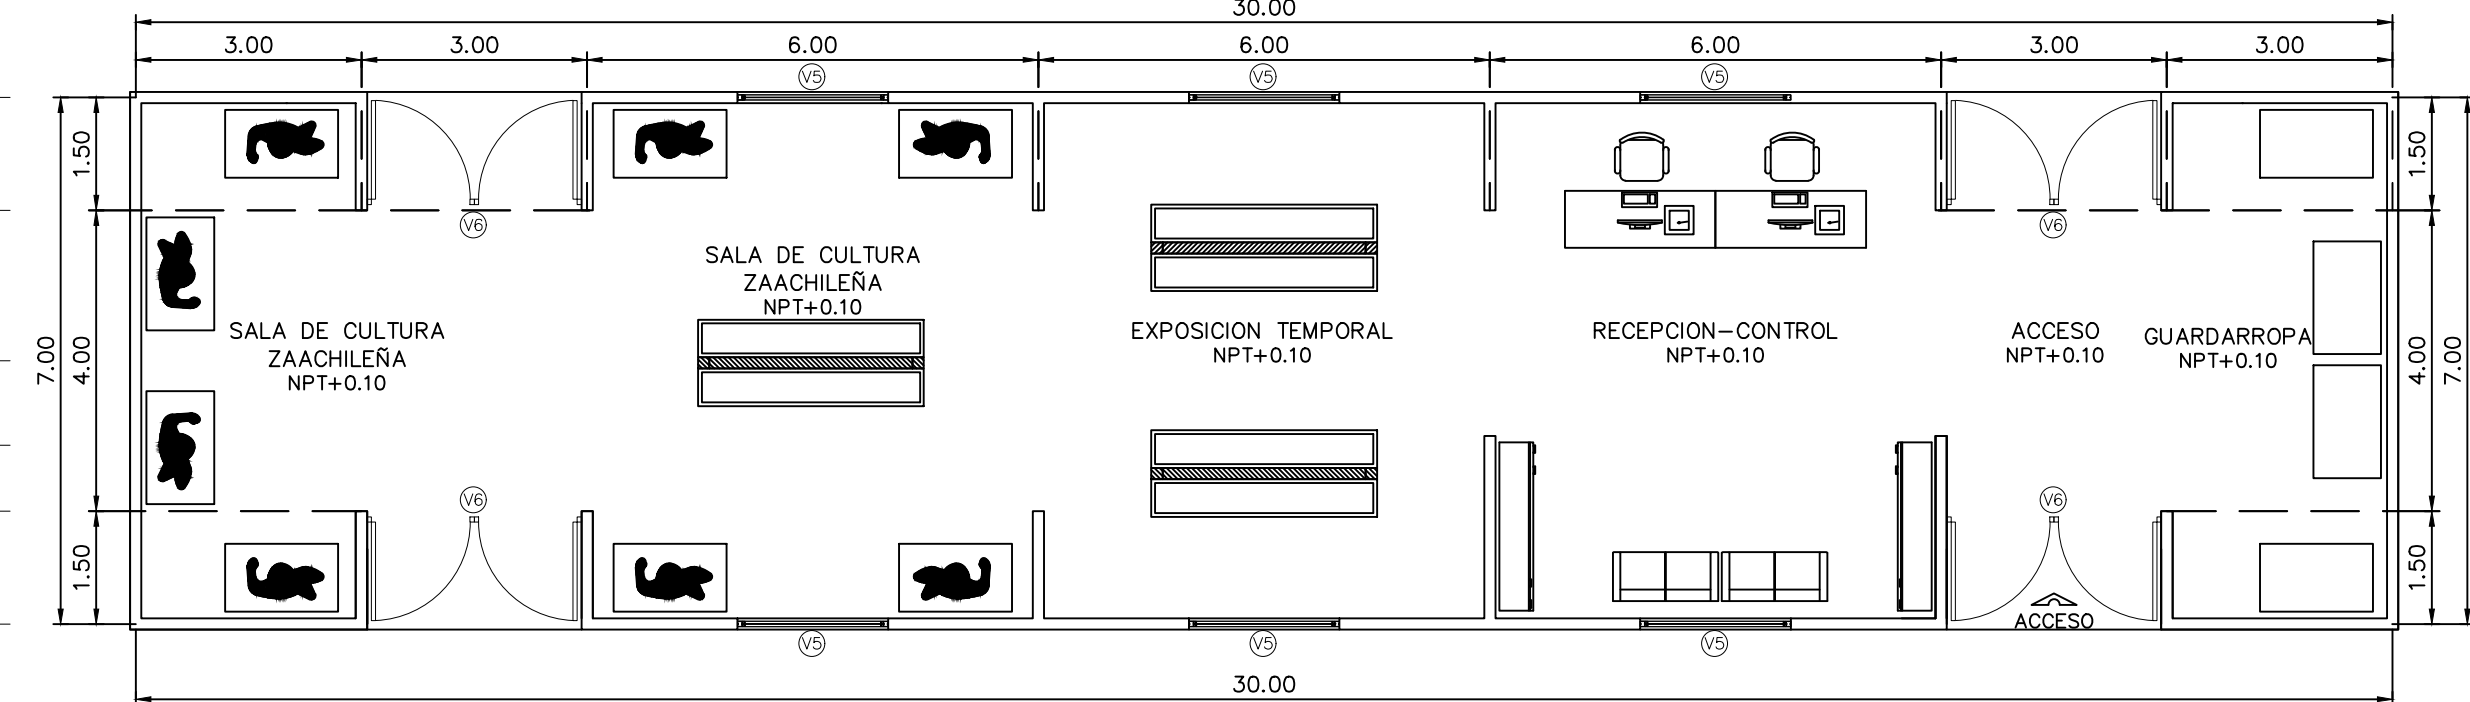


AREA DE EXHIBICION 1 PLANTA ARQUITECTONICA ESC. 1:100

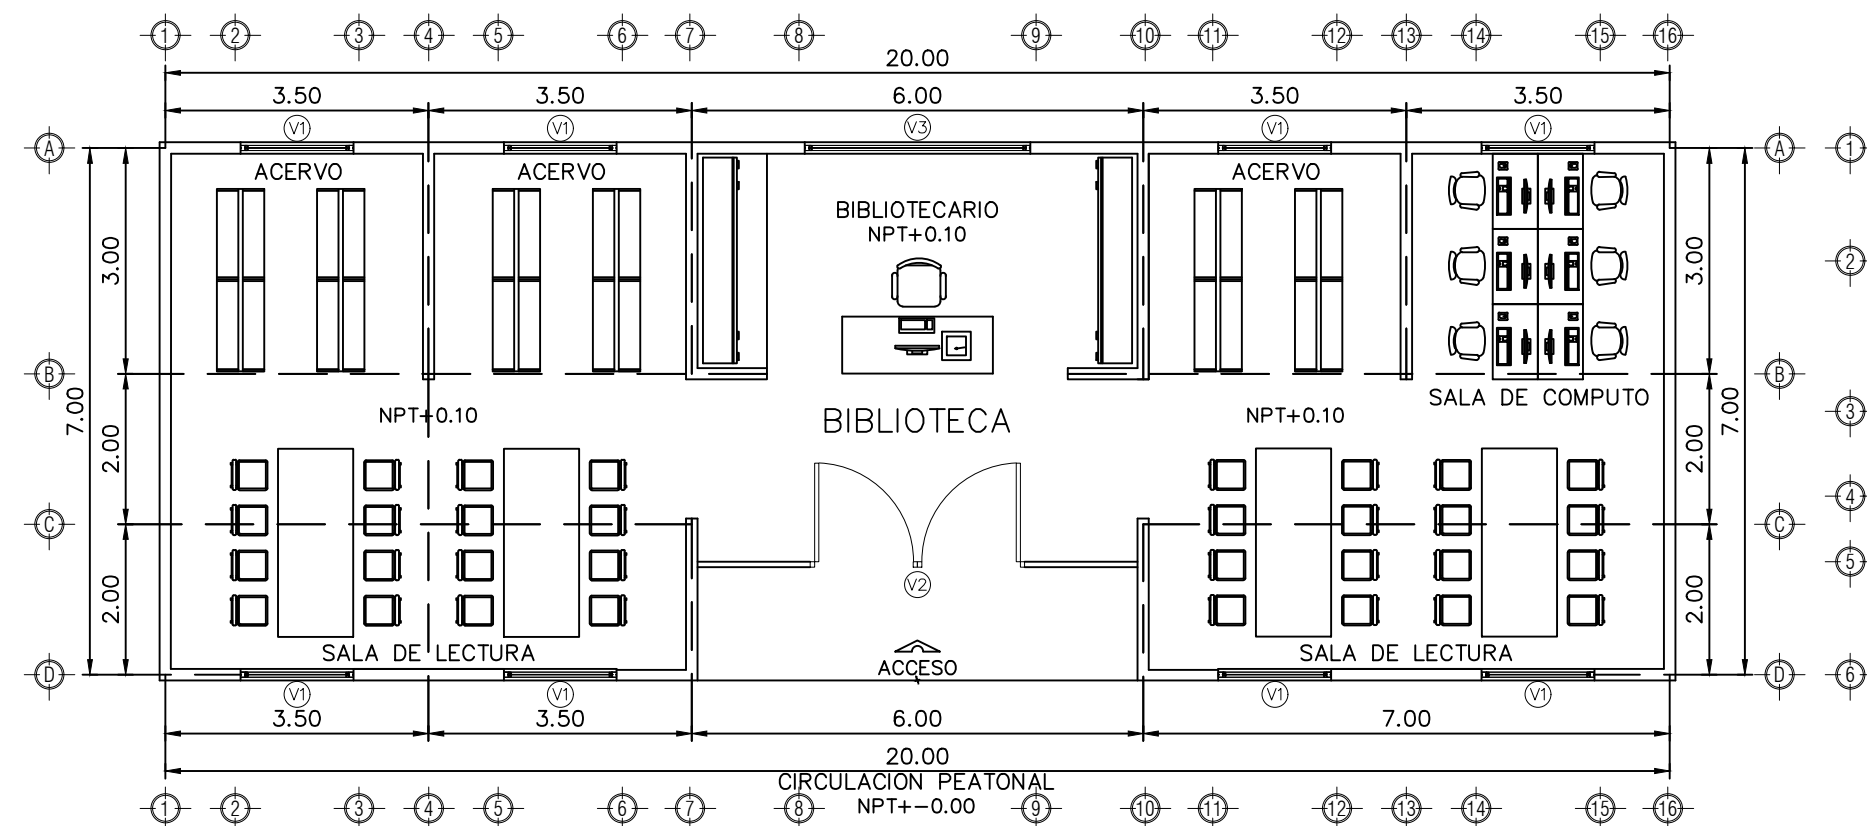


BIBLIOTECA PLANTA ARQUITECTONICA ESC. 1:100

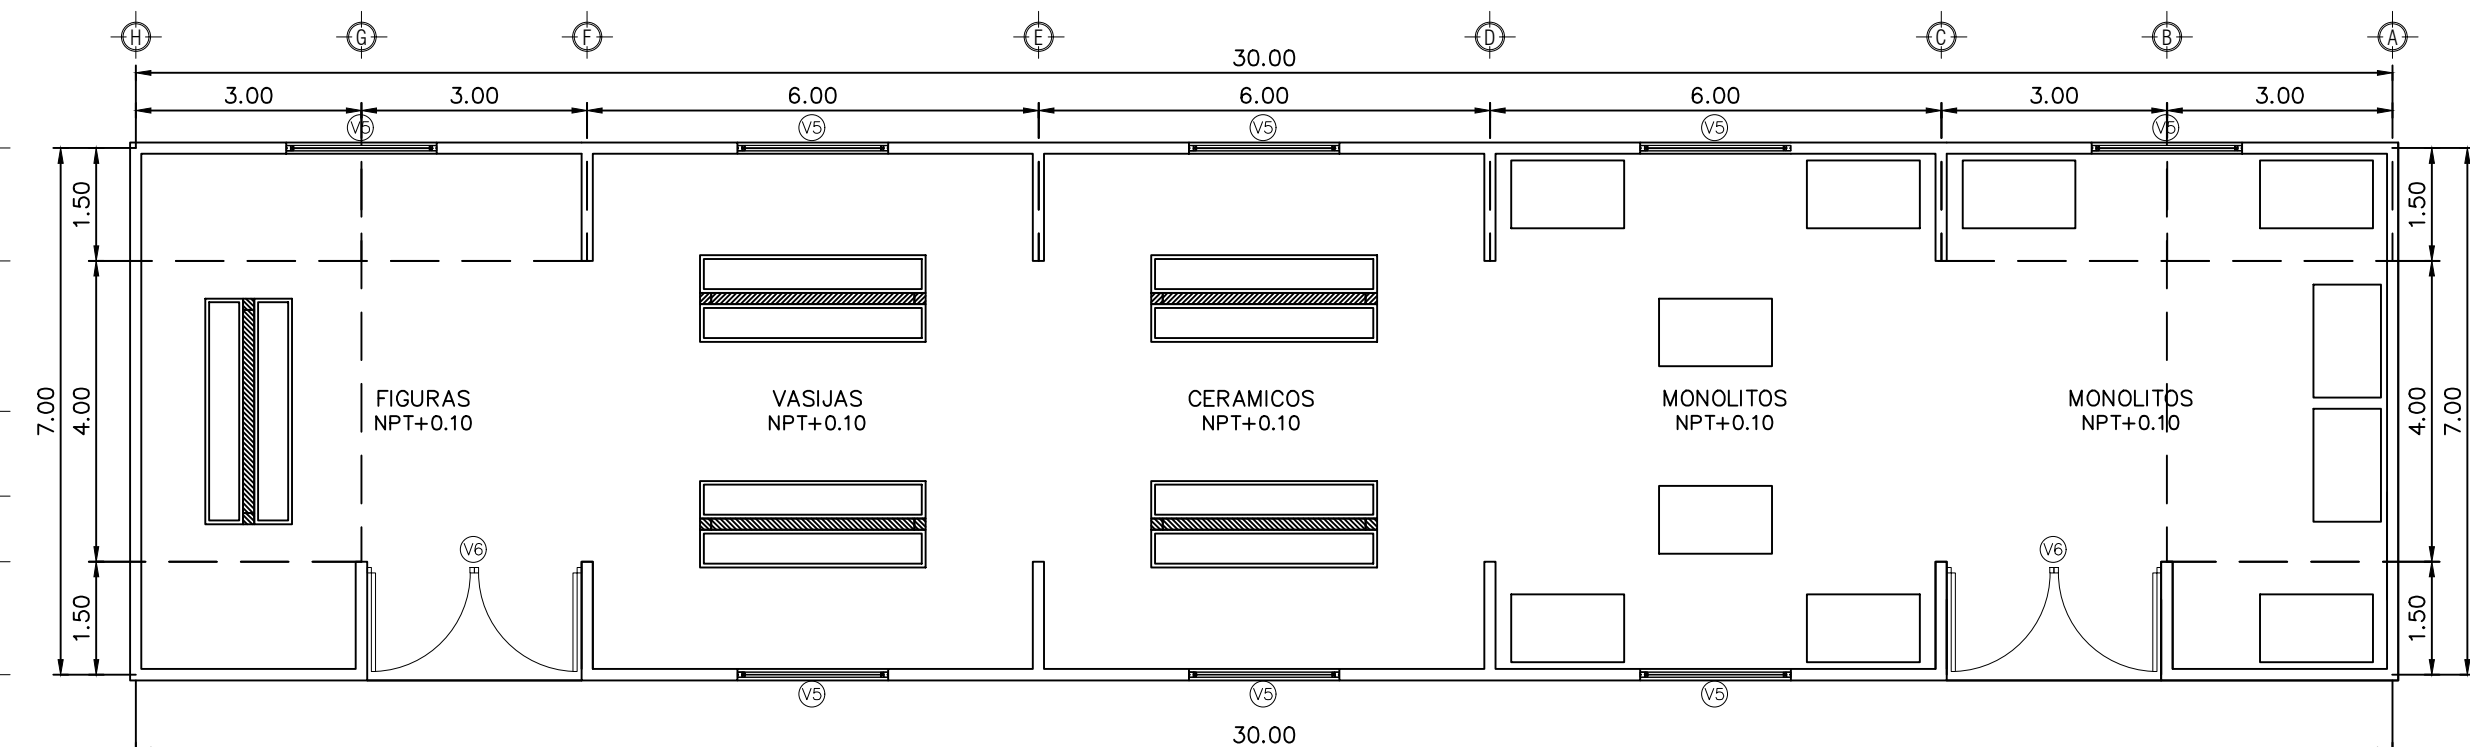


AREA DE EXHIBICION 2 PLANTA ARQUITECTONICA ESC. 1:100

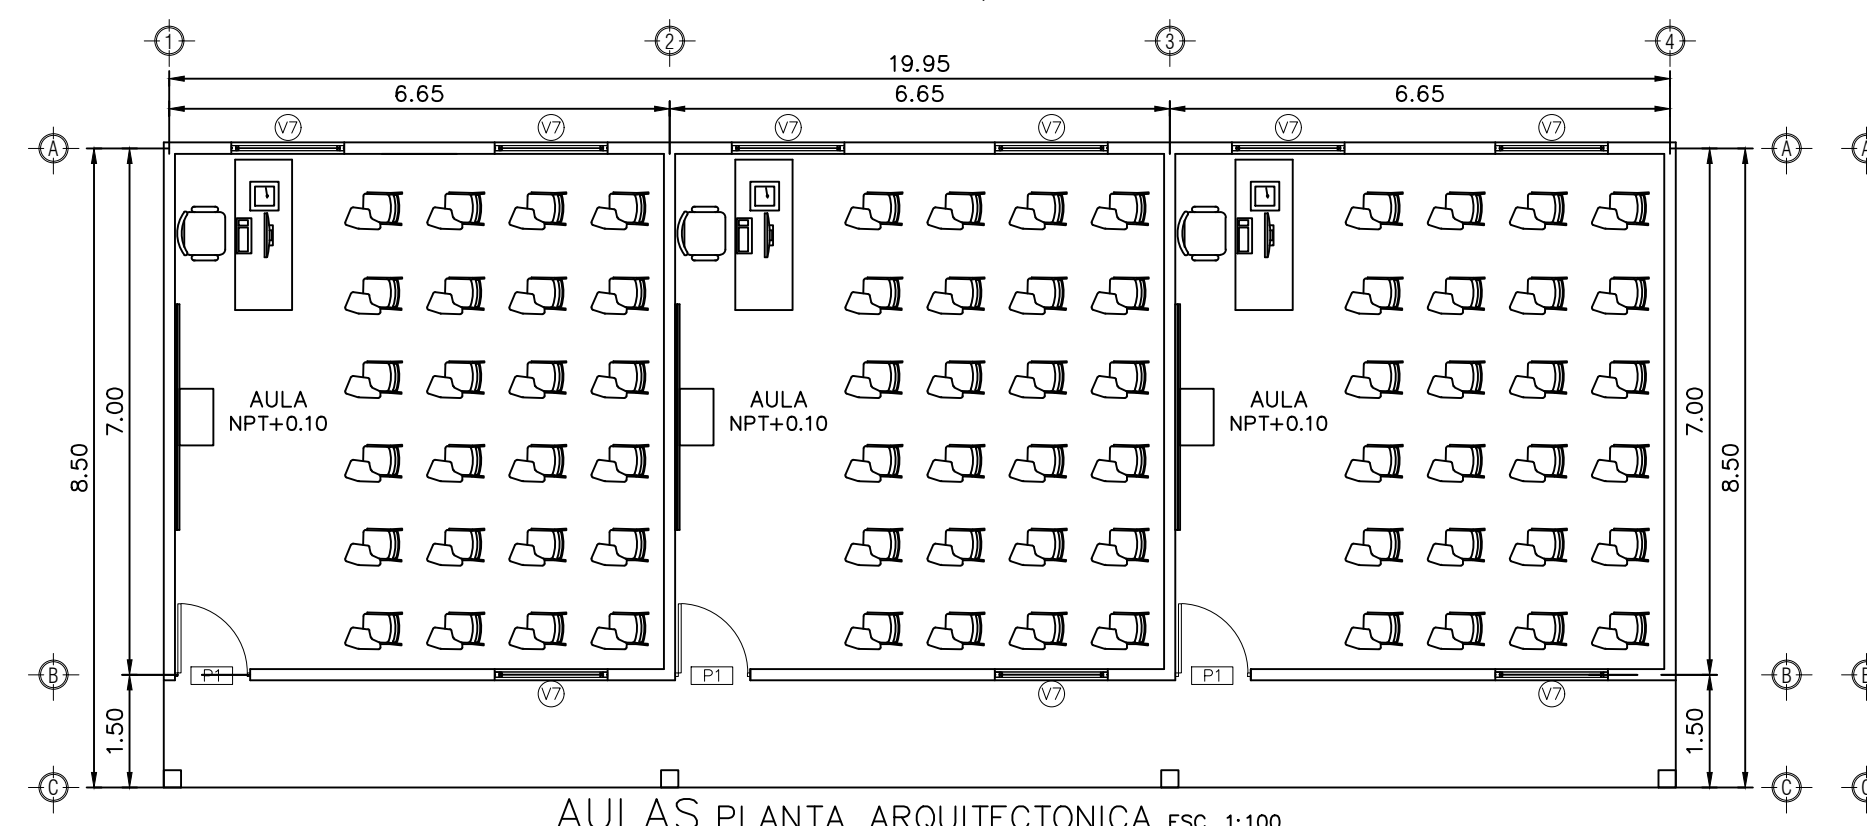


AULAS PLANTA ARQUITECTONICA ESC. 1:100

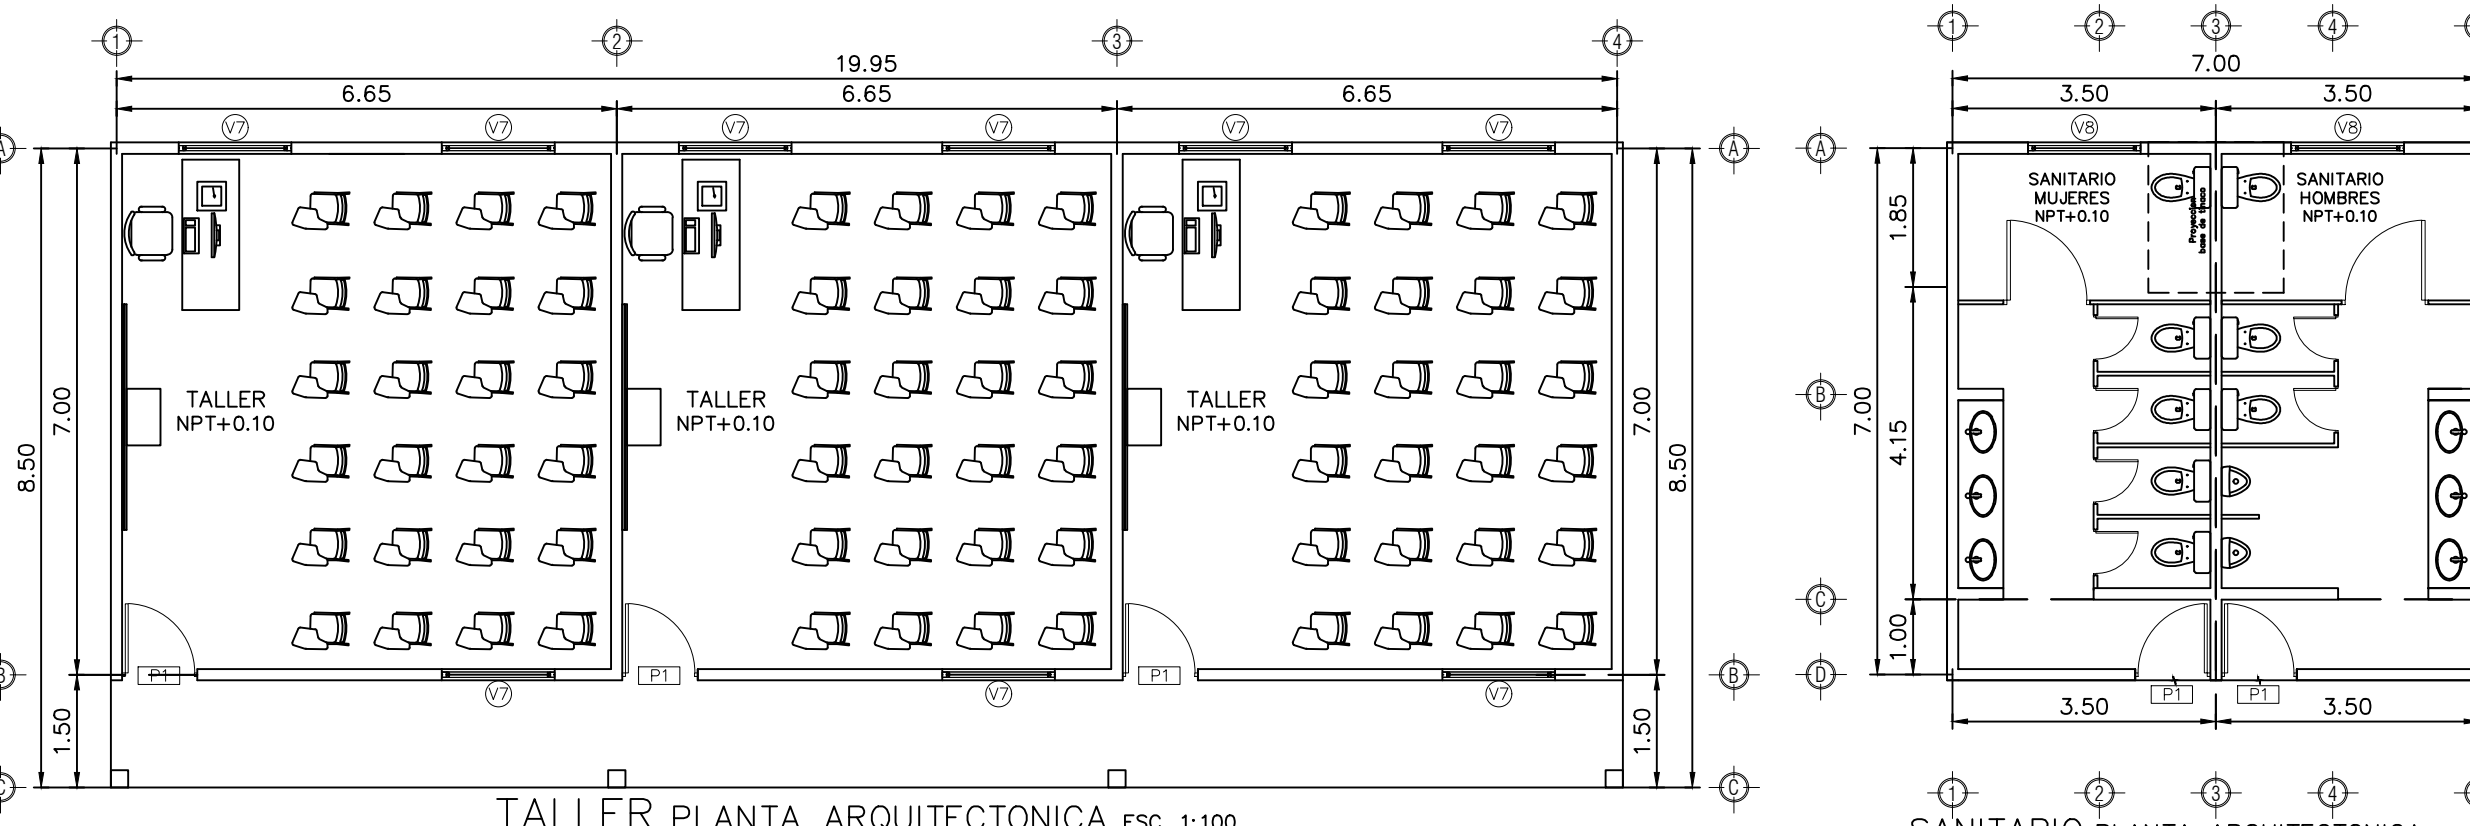


TALLER PLANTA ARQUITECTONICA ESC. 1:100

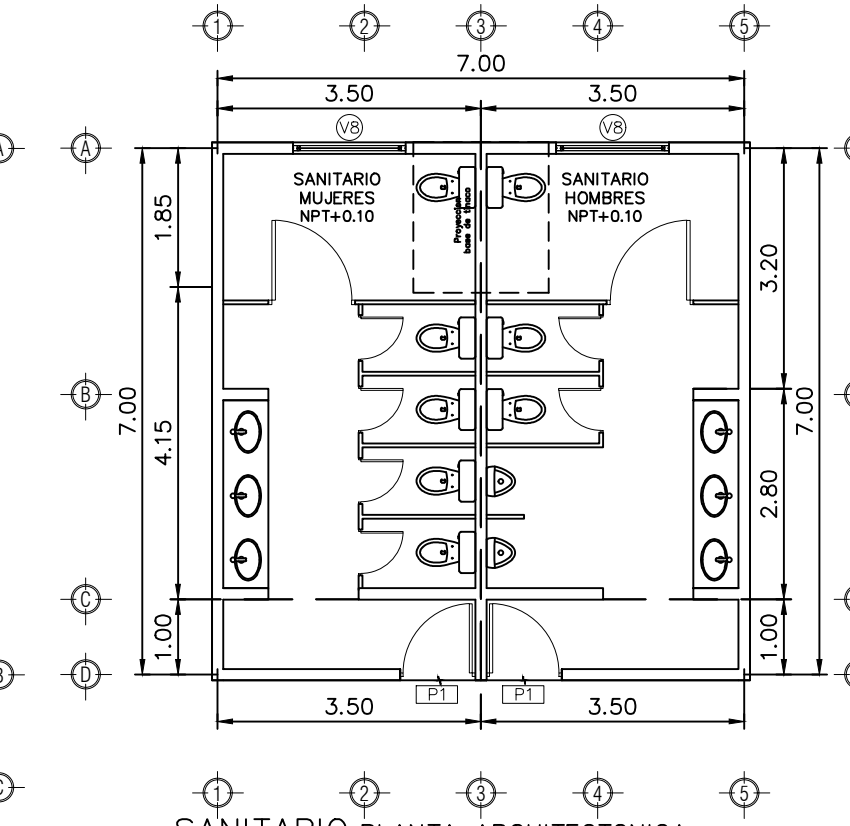


SANITARIO PLANTA ARQUITECTONICA ESC. 1:100

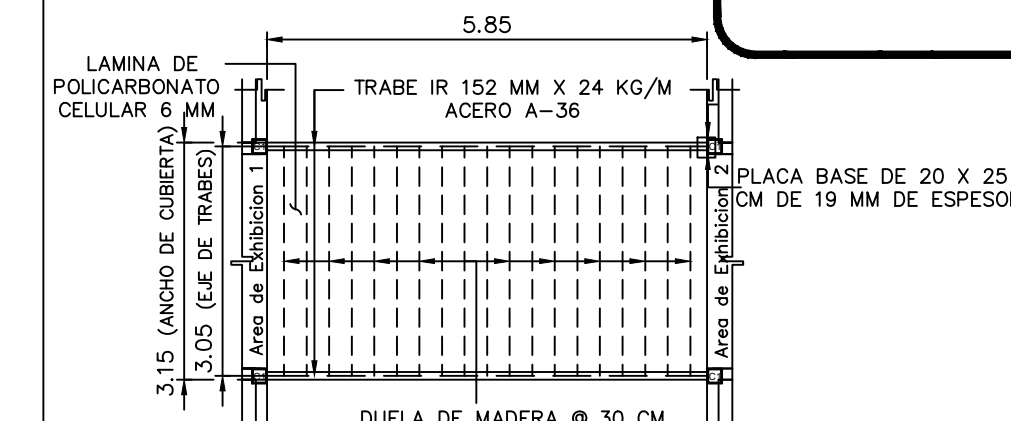

CUBIERTA AREA DE EXHIBICION (CIRCULACION EXTERIOR) PLANTA ARQUITECTONICA ESC. 1:100

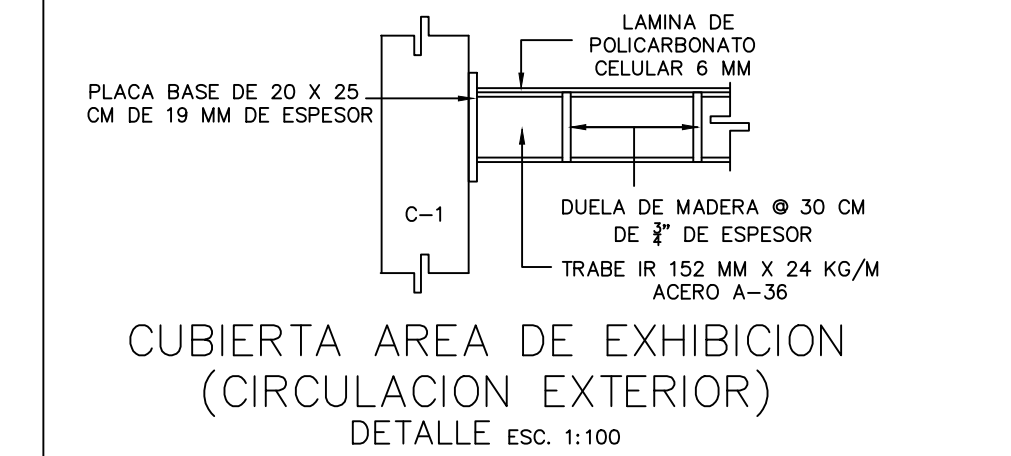

CUBIERTA AREA DE EXHIBICION (CIRCULACION EXTERIOR) DETALLE ESC. 1:100

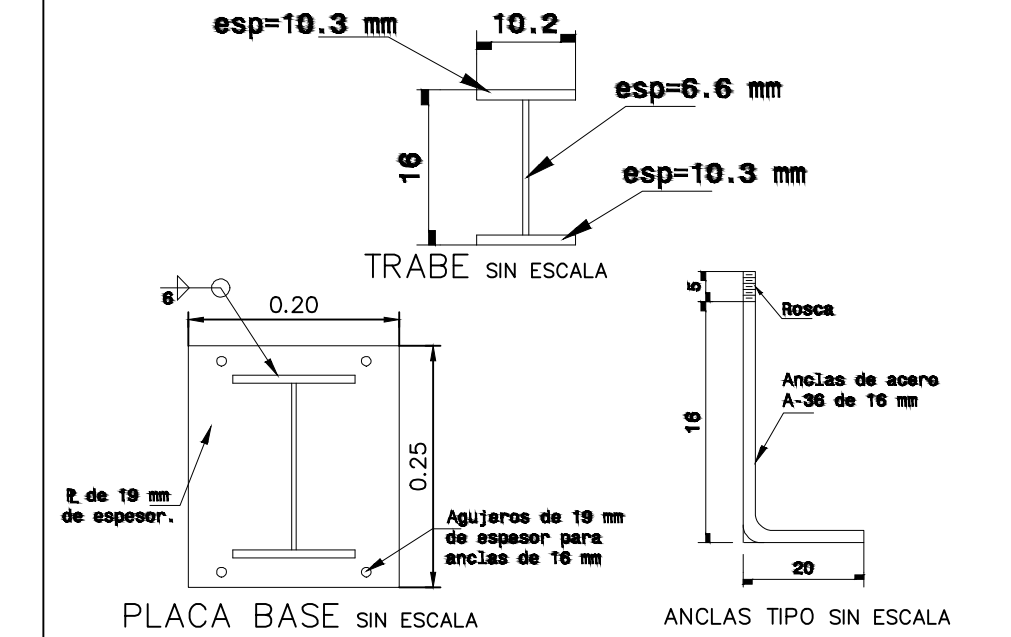

PLACA BASE SIN ESCALA ANCLAJES TIPO SIN ESCALA

NOTAS

USAR ÚNICAMENTE ESTE PLANO PARA LOCALIZACIÓN, ALZADOS Y DETALLES DE CANCELERÍA.

PREVIÓ AL ARMADO DEL MARCO PARA RECIBIR HOJA DE PUERTA DEBERÁ VERIFICARSE EL ABATIMIENTO DE LAS PUERTAS EN EL PROYECTO ARQUITECTÓNICO CORRESPONDIENTE.

PREVIÓ A LA FABRICACIÓN DE PUERTAS Y VENTANAS, SE DEBERÁ VERIFICAR LAS DIMENSIONES DE LOS VANOS EN OBRA.

EN CASO DE HOLLGURA EXCESIVA, CUBRIR LA RANURA CON UN ÁNGULO DE ALUMINIO CORRIDO DE 25X25 MM. POR EL LADO EXTERIOR, ESTO TANTO EN CANTO SUPERIOR COMO EN LOS LATERALES.

