




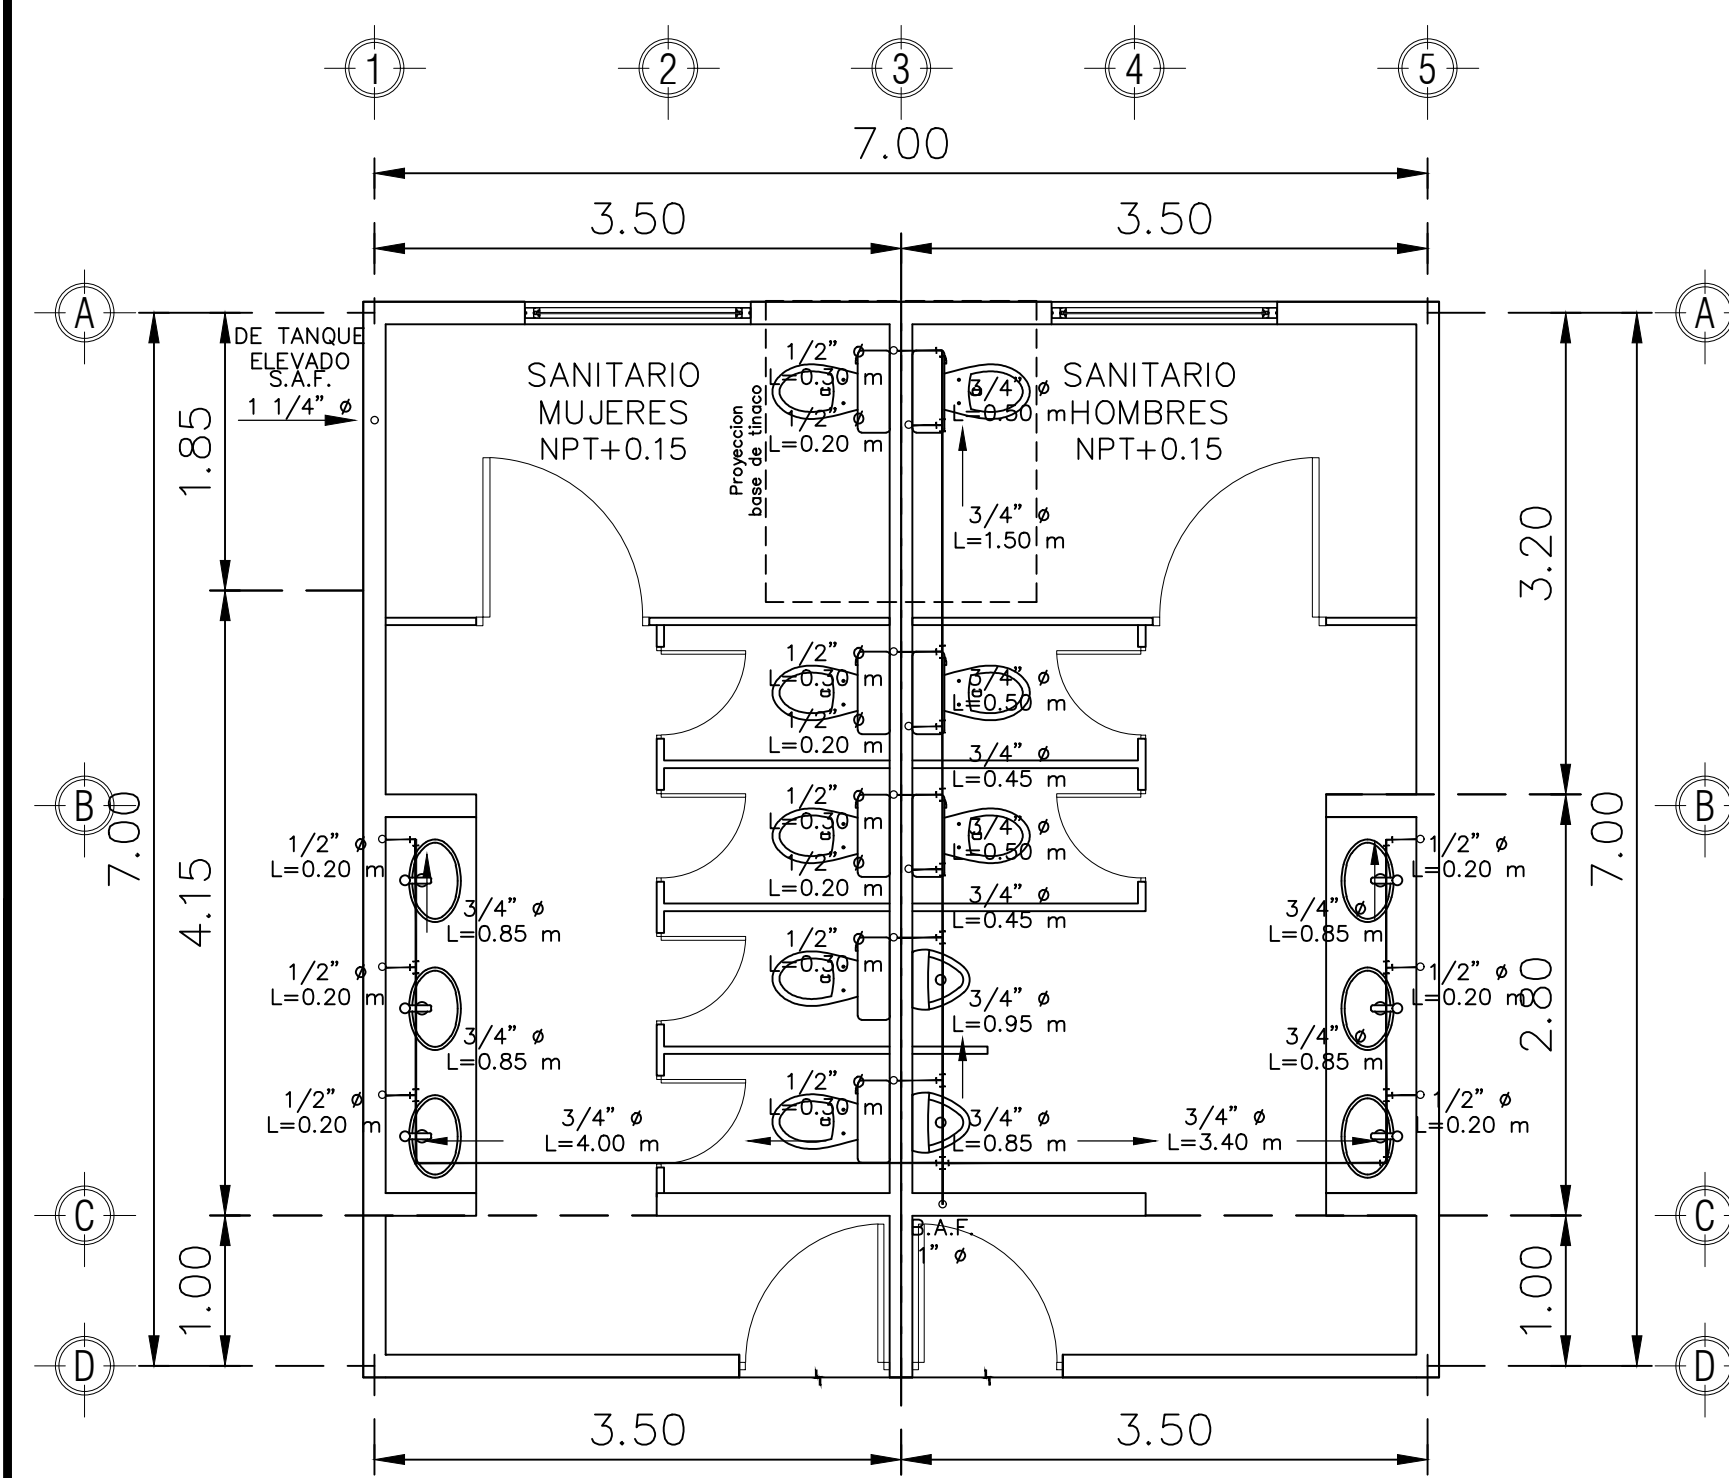

INSTALACION HIDRAULICA PLANTA ARQUITECTONICA ESC. 1:100

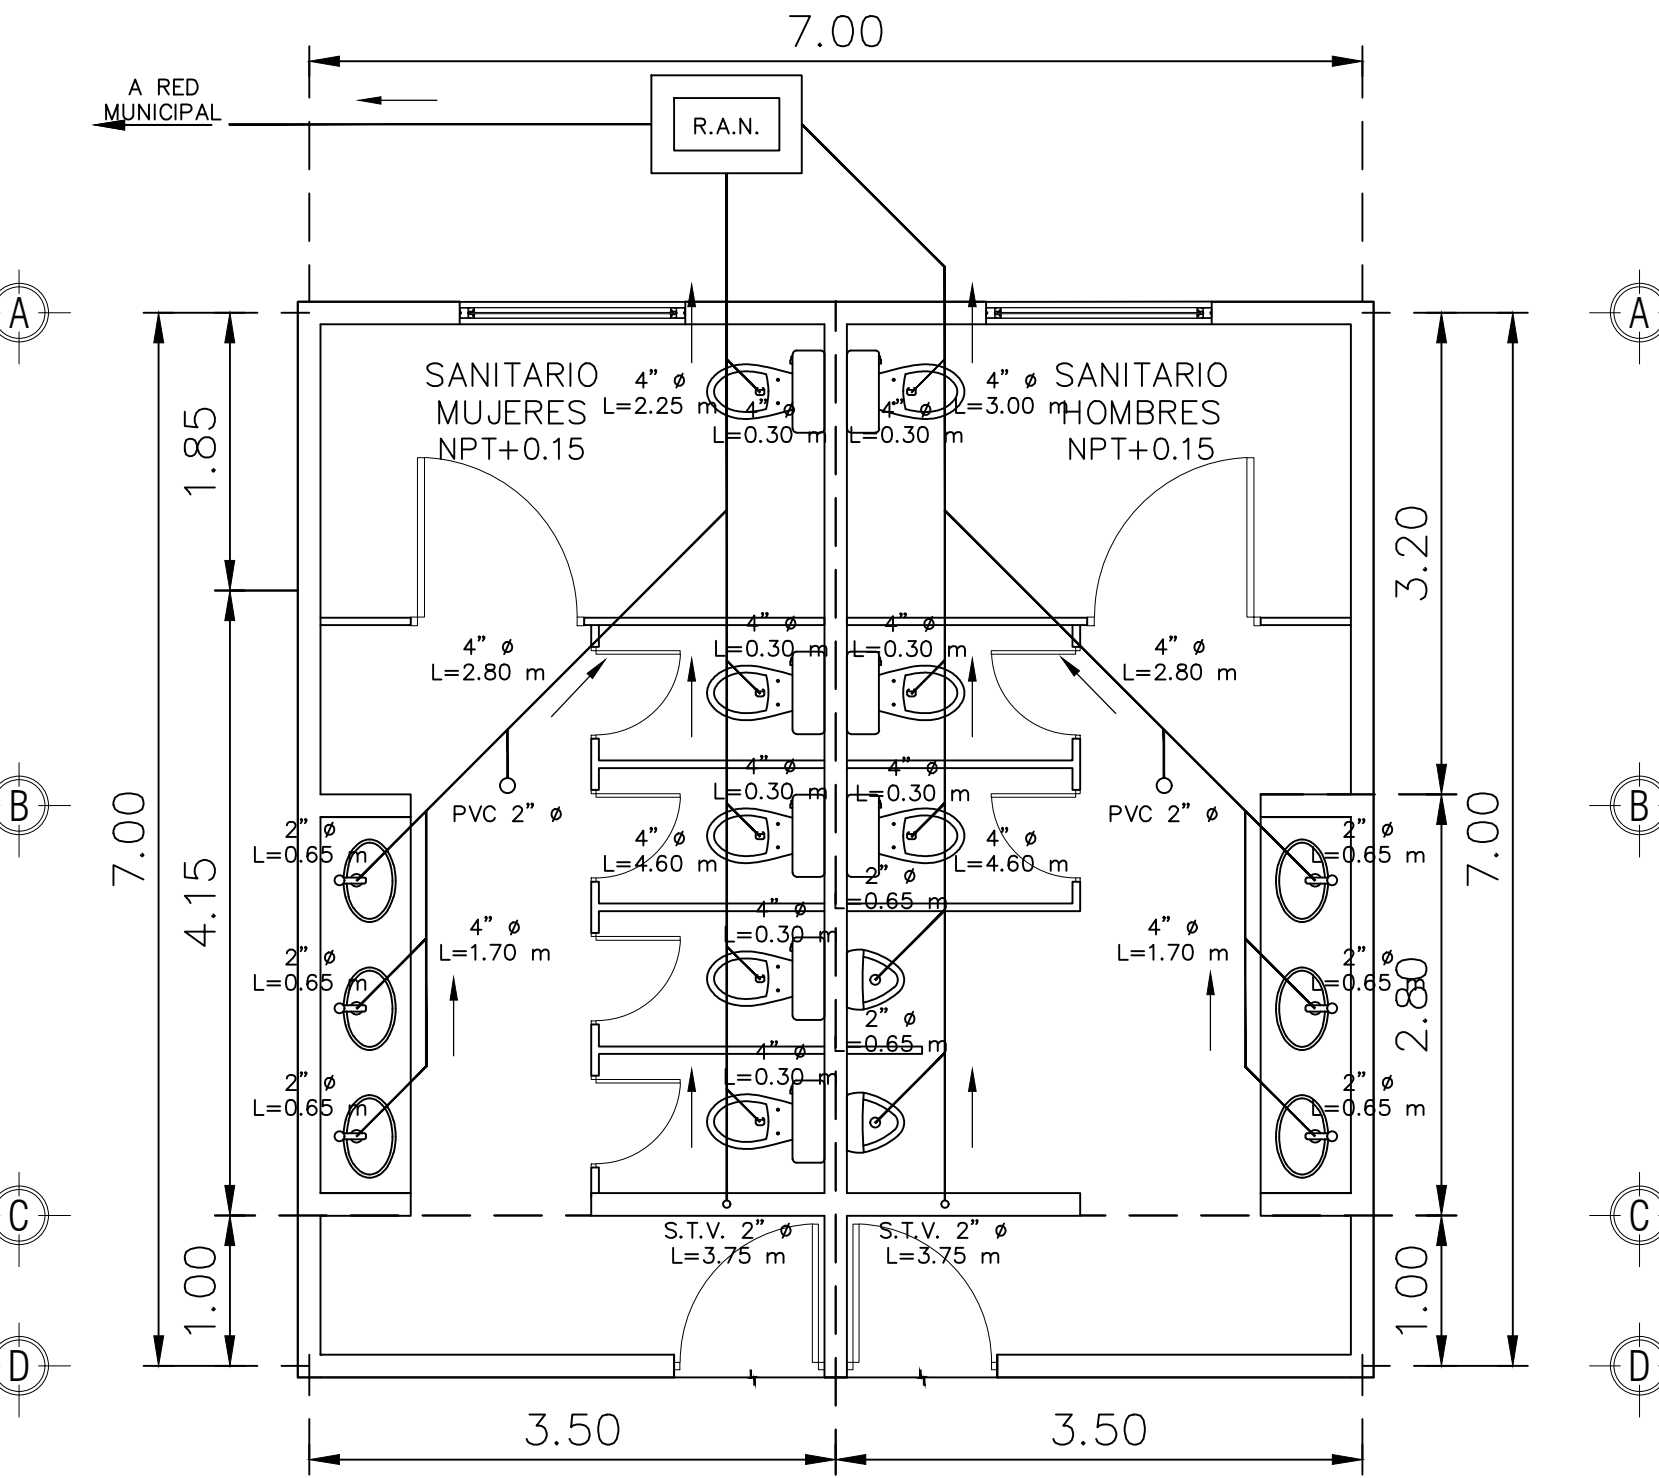


INSTALACION SANITARIA PLANTA ARQUITECTONICA ESC. 1:100

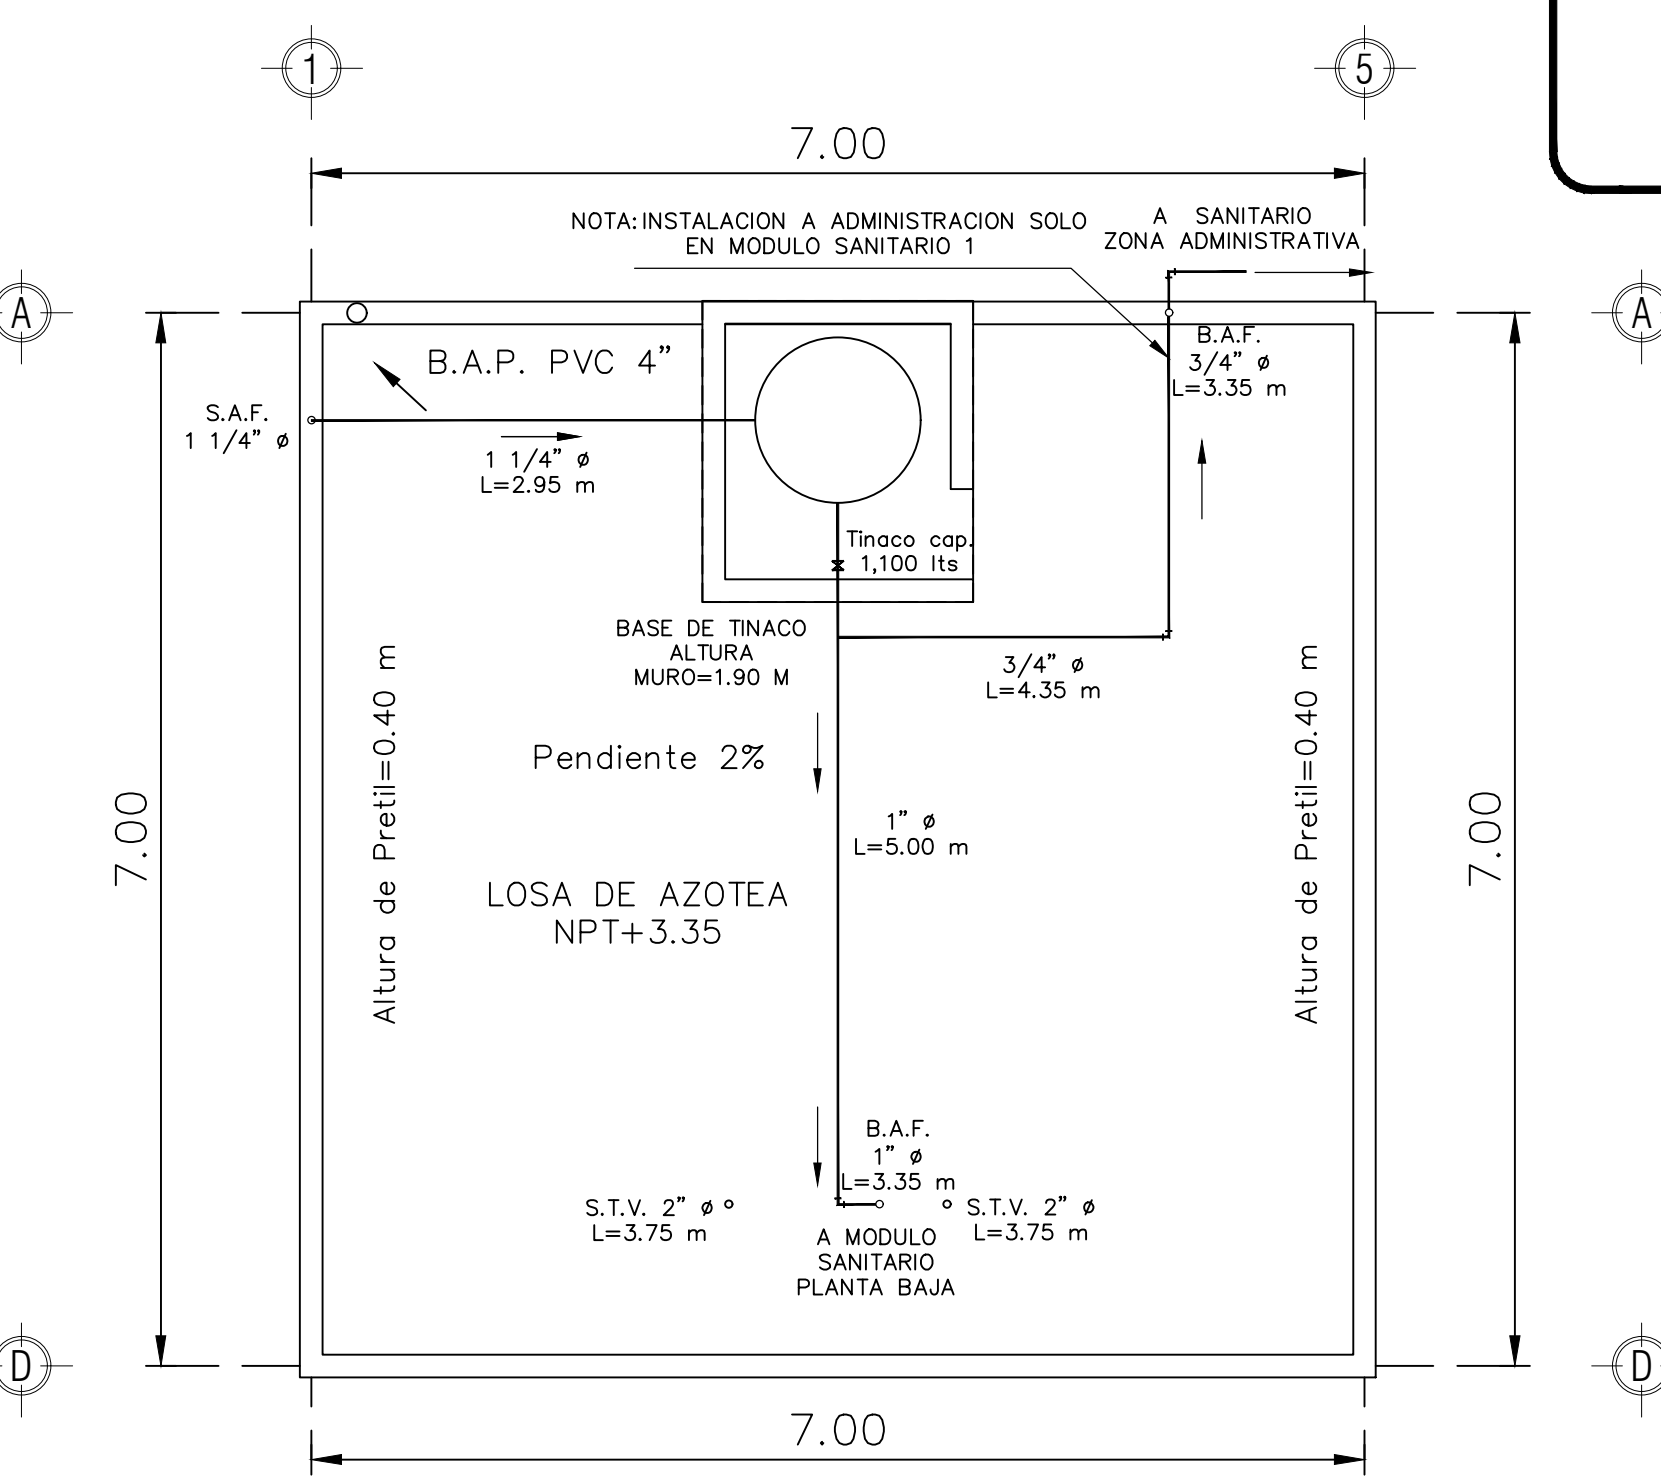



INSTALACION HIDROSANITARIA PLANTA DE CONJUNTO ESC. 1:100

DIAMETROS												
MILIMETROS	10	13	19	25	32	38	50	64	75	100	150	200
PULGADAS	3/8	1/2	3/4	1	1 1/4	1 1/2	2	2 1/2	3	4	6	8

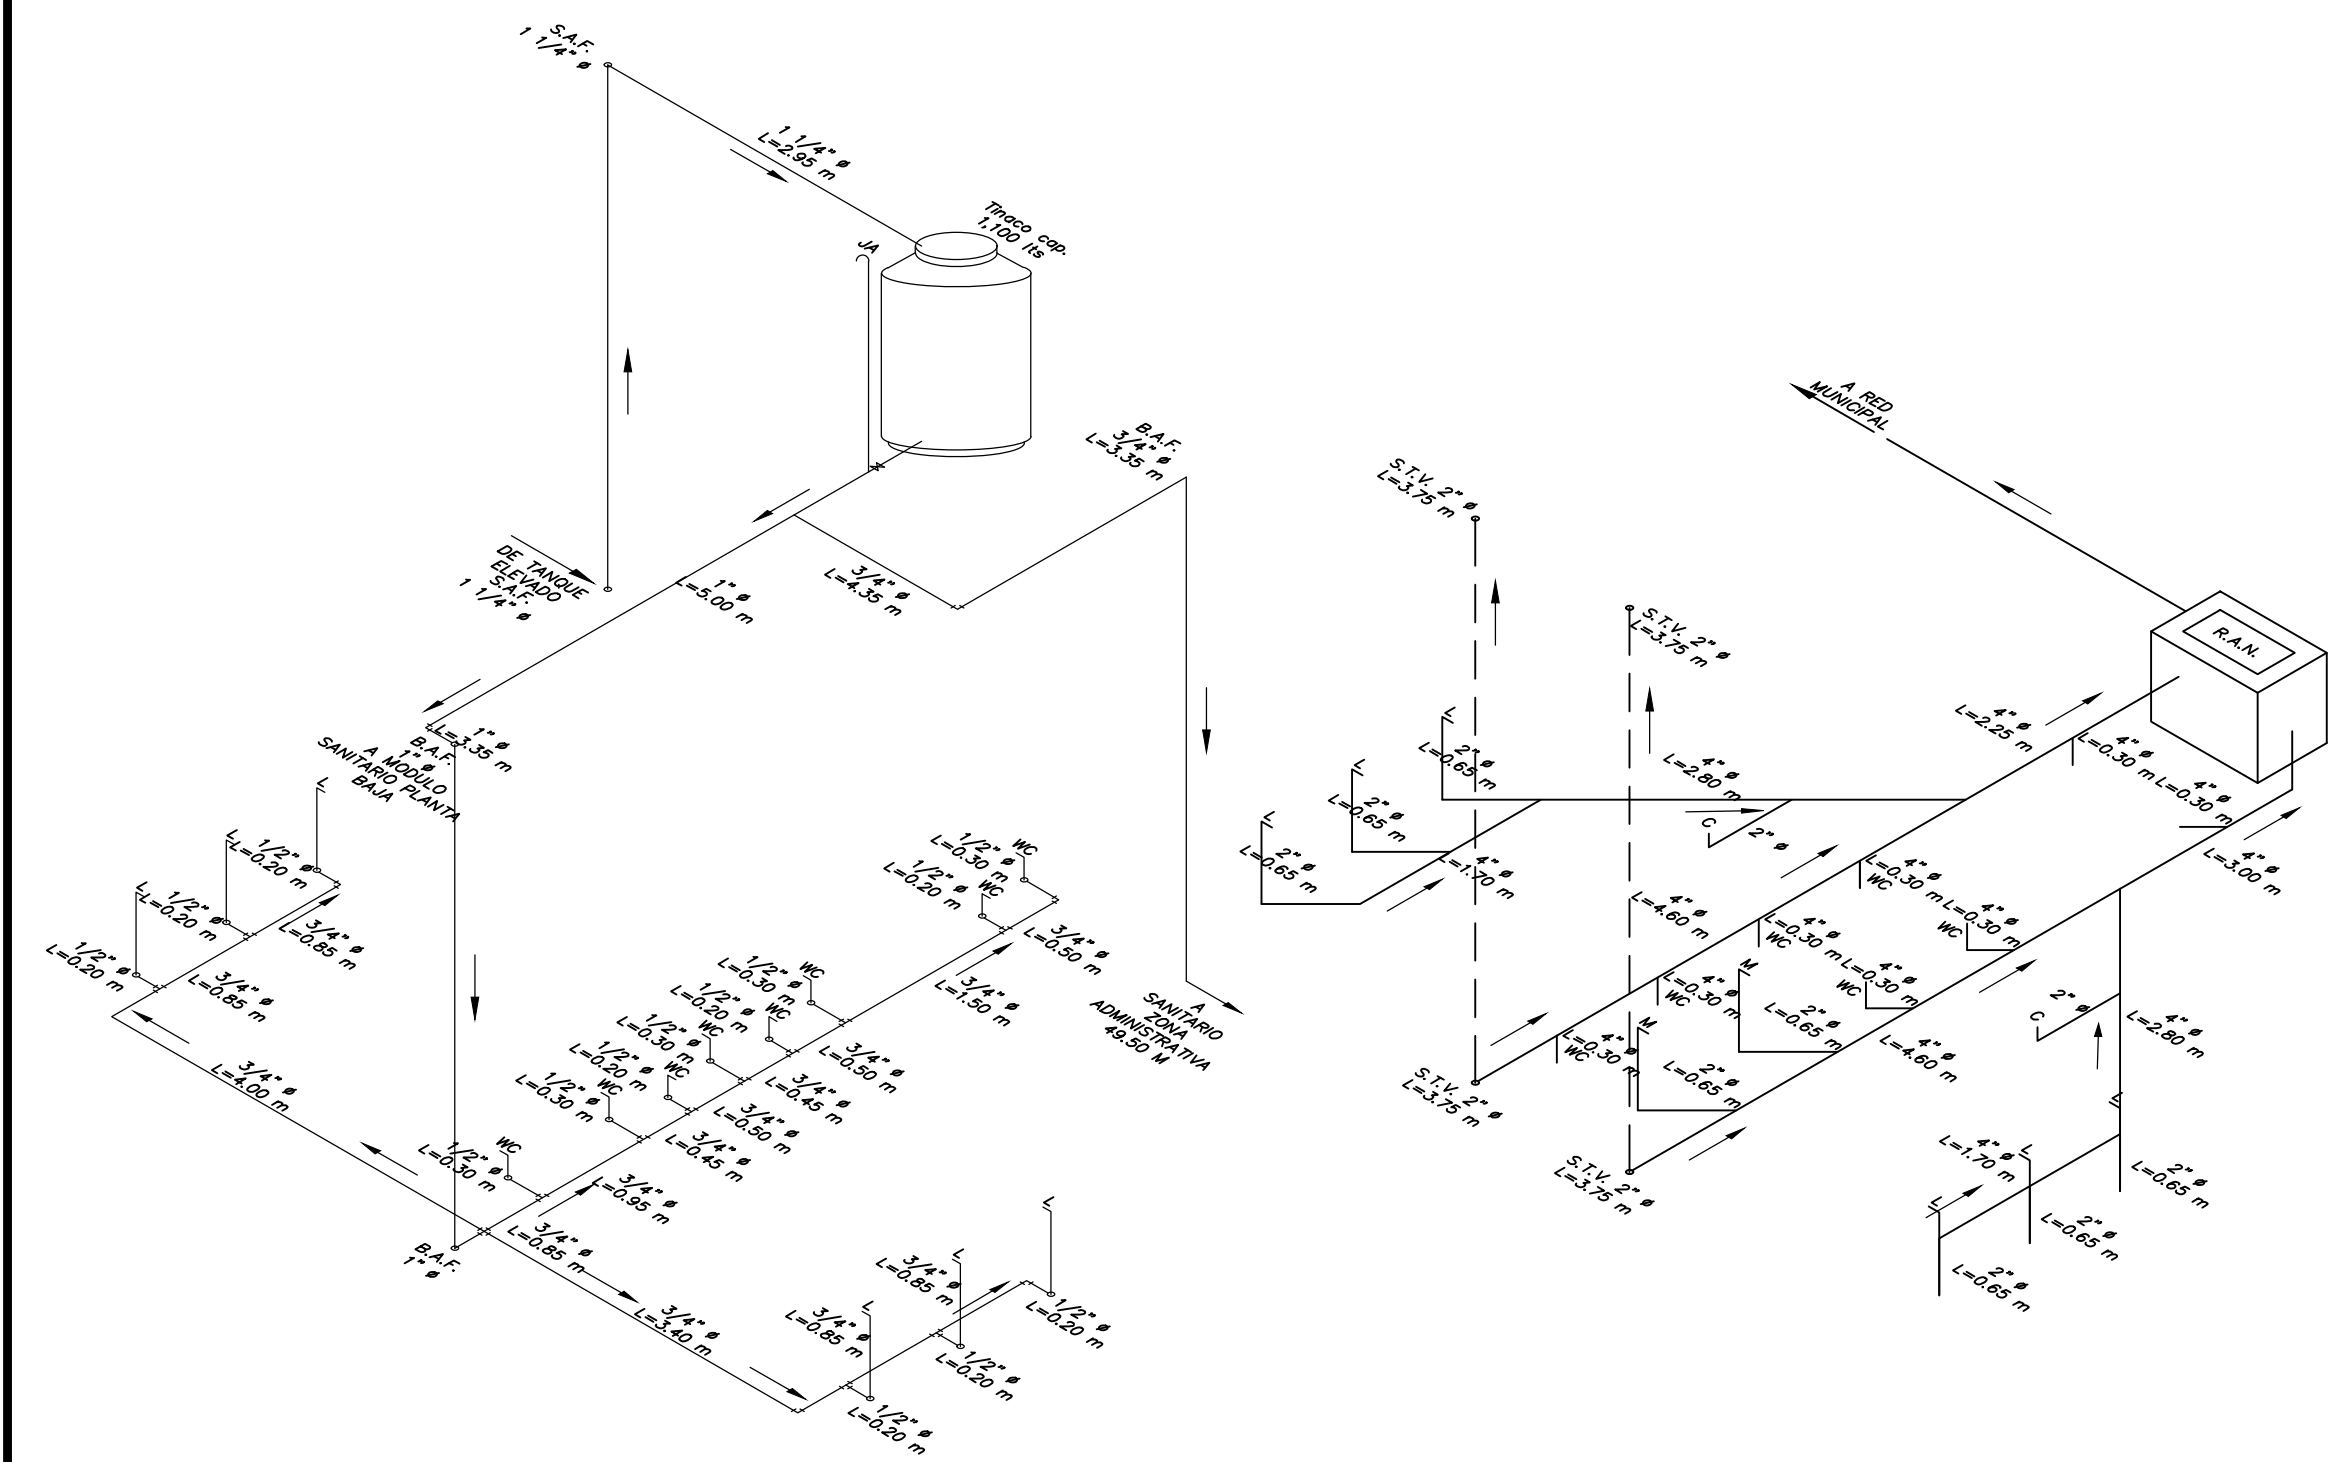


INSTALACION HIDRAULICA ISOMETRICO ESC. 1:100


INSTALACION SANITARIA ISOMETRICO ESC. 1:100

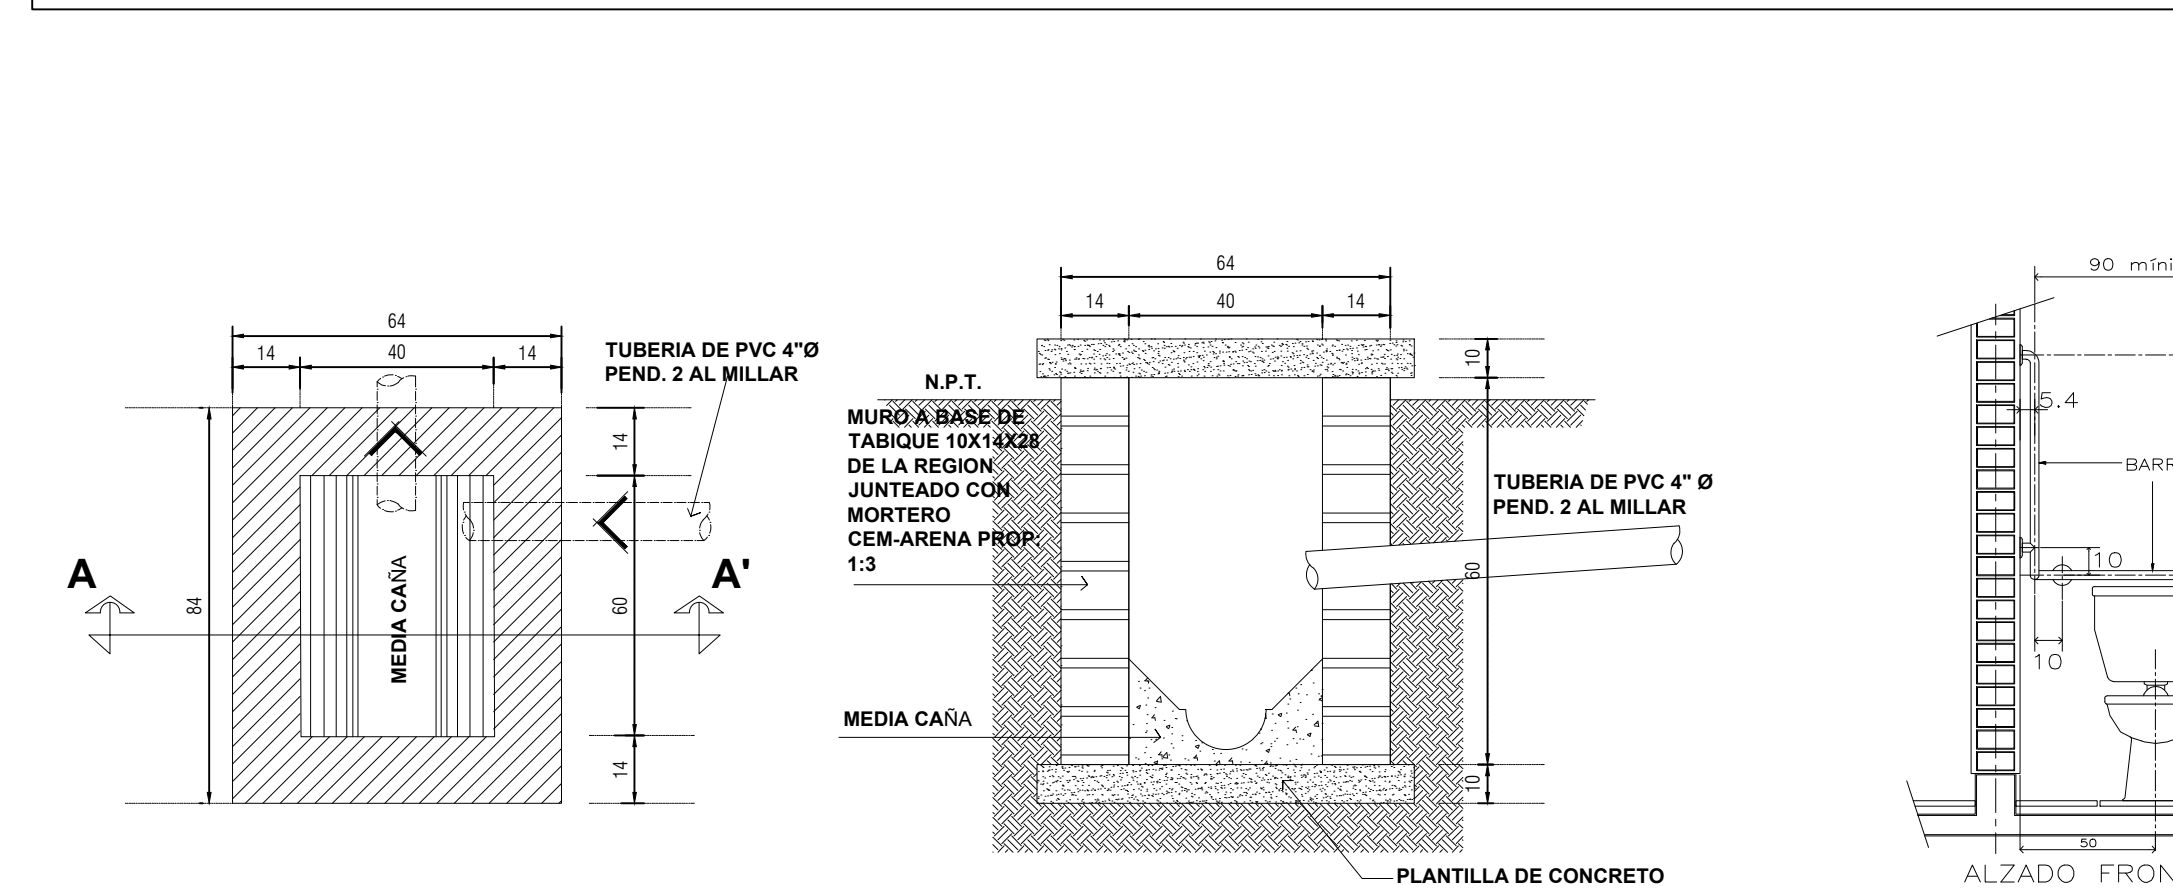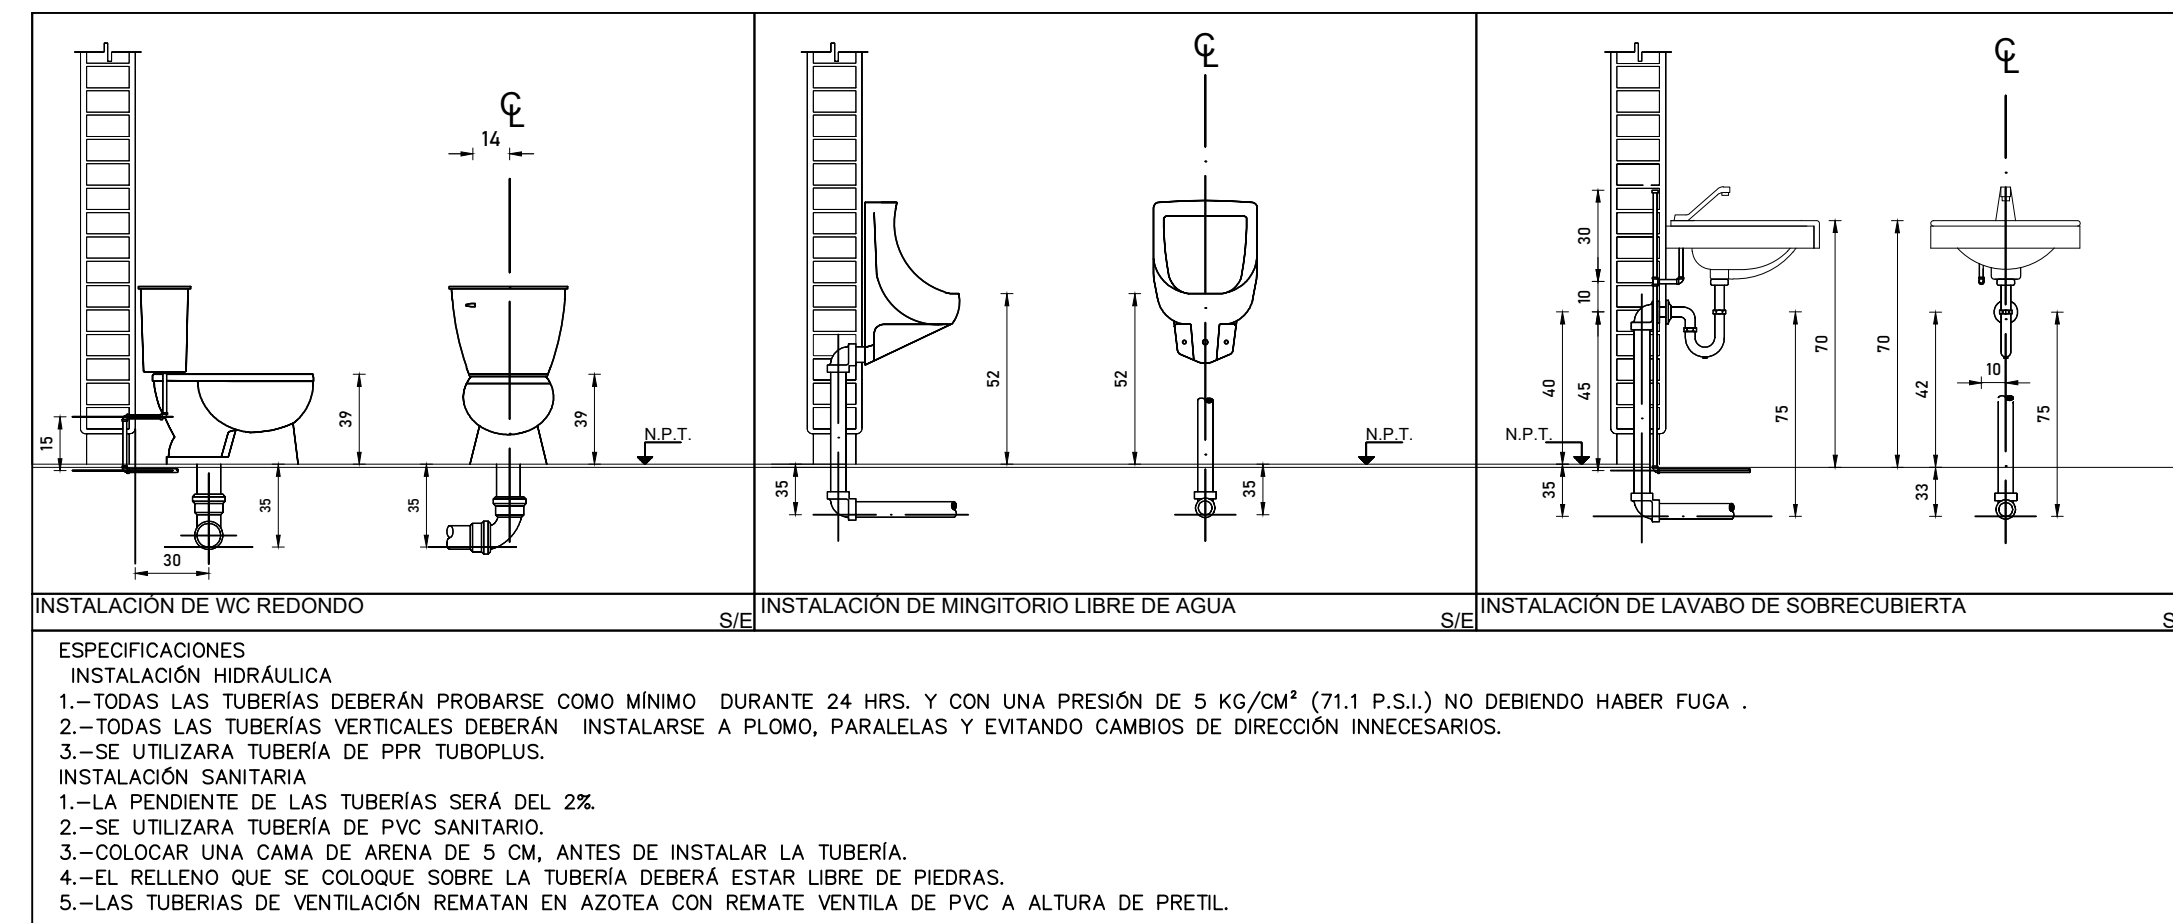

REGISTRO SANITARIO (R.A.N.) DETALLE S/ESC.

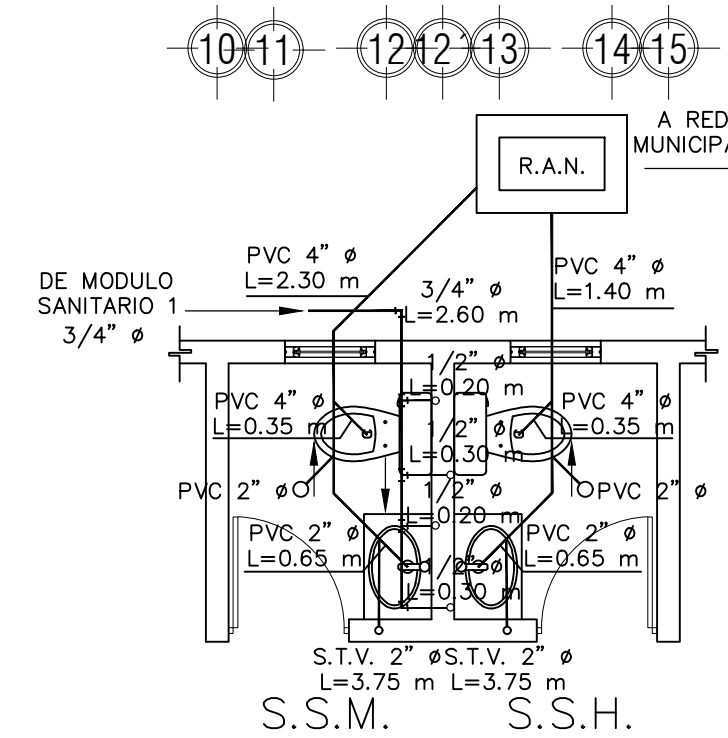

SANITARIO ZONA ADMINISTRATIVA PLANTA ESC 1:100

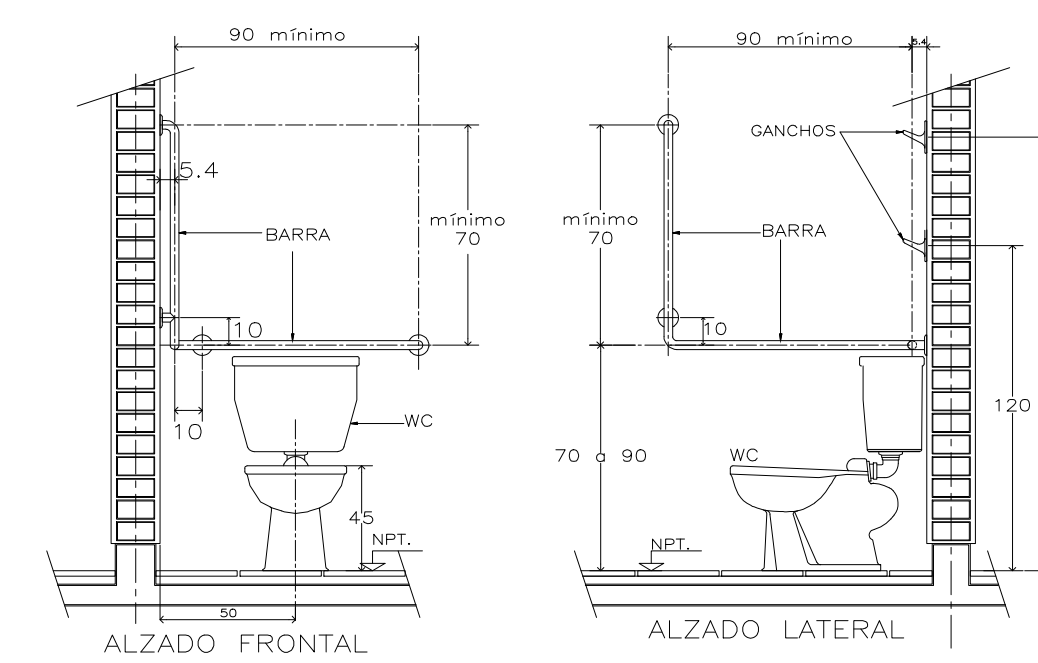

BARRAS DE APOYO ALZADOS S/ESC.

