




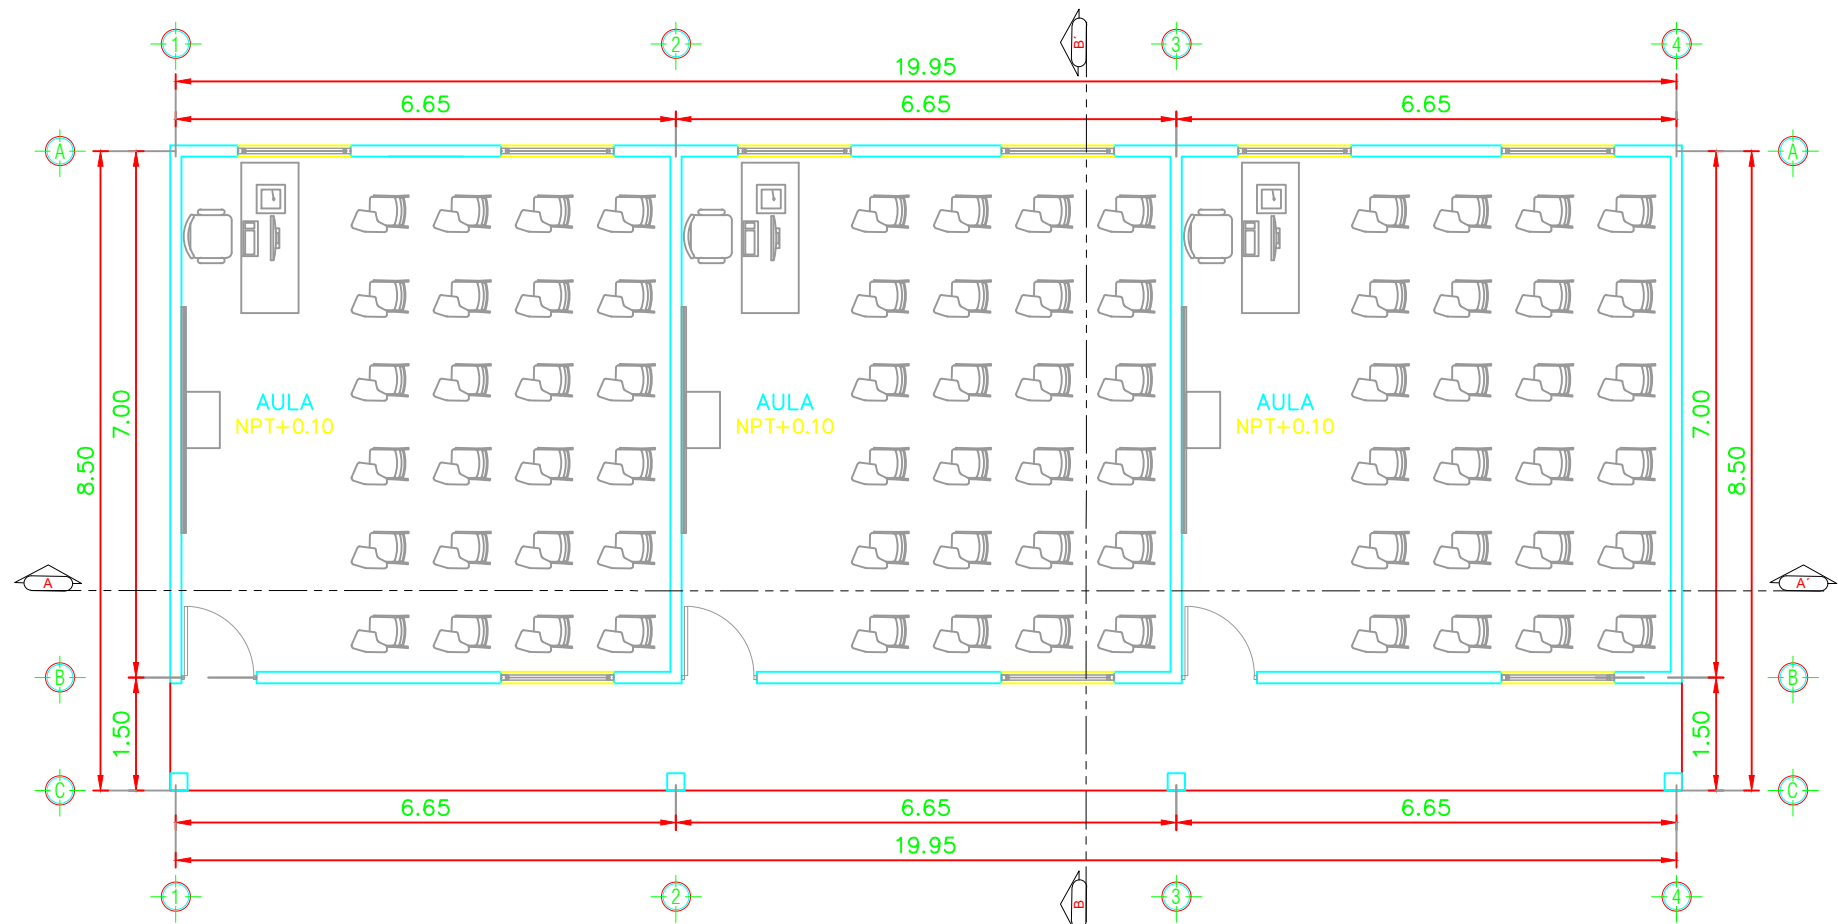


AULAS PLANTA ARQUITECTONICA ESC. 1:100

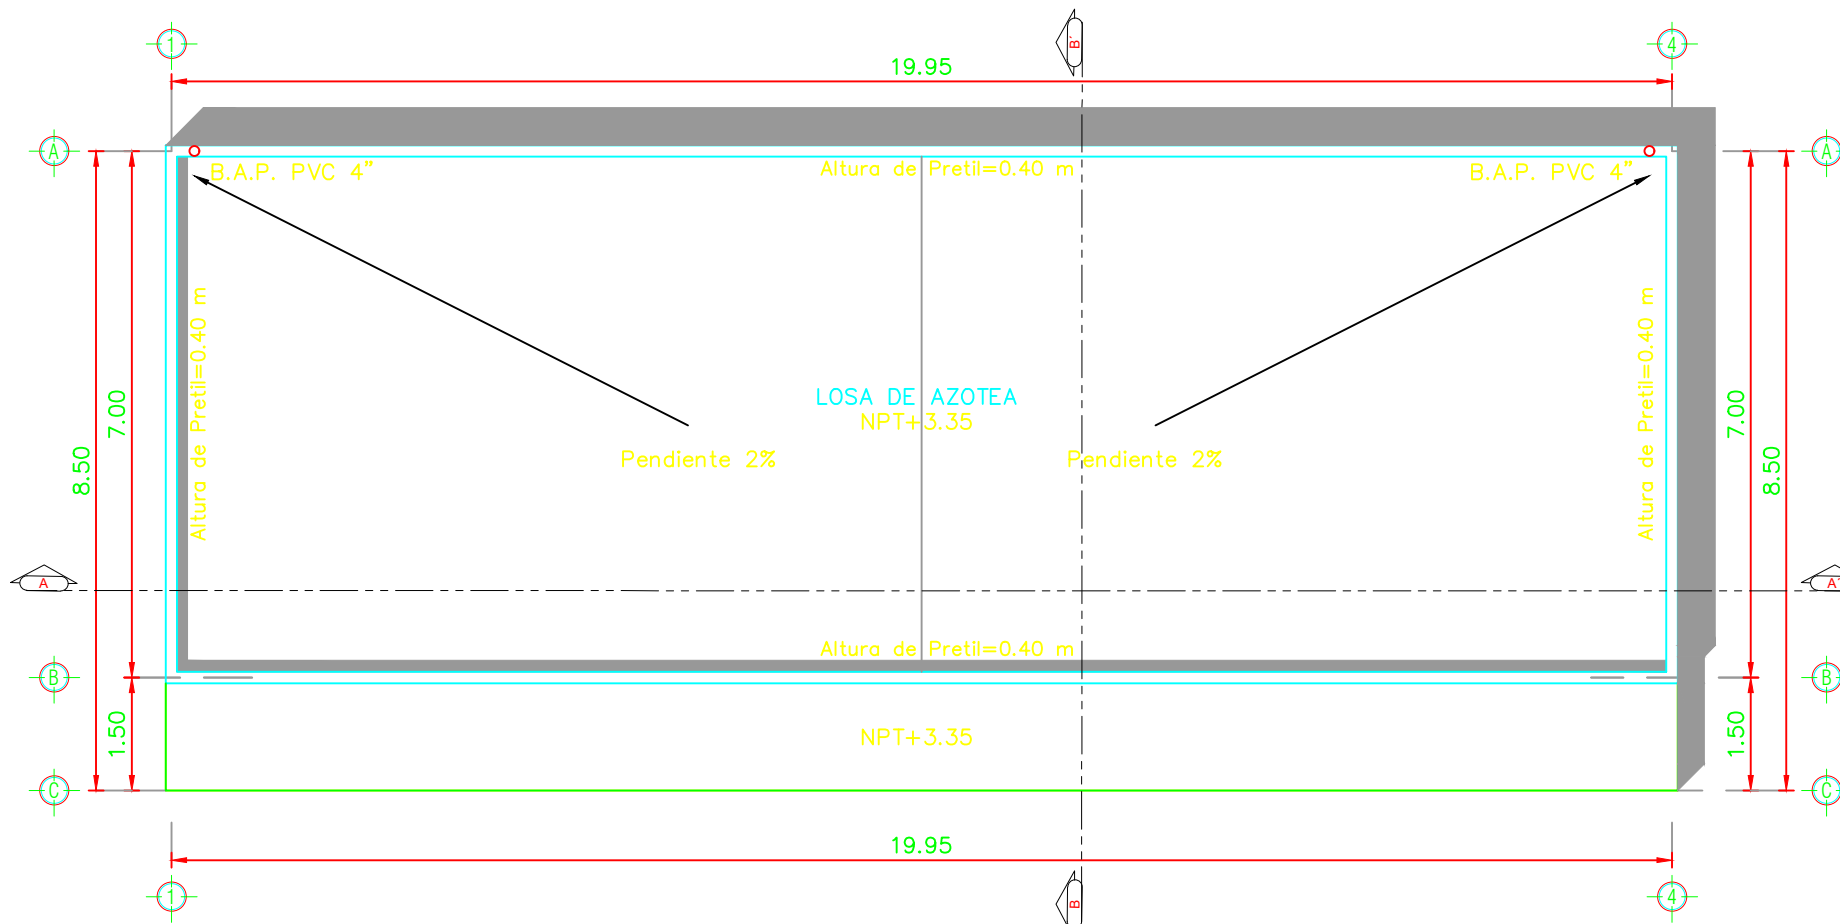


AULAS PLANTA DE CONJUNTO ESC. 1:100

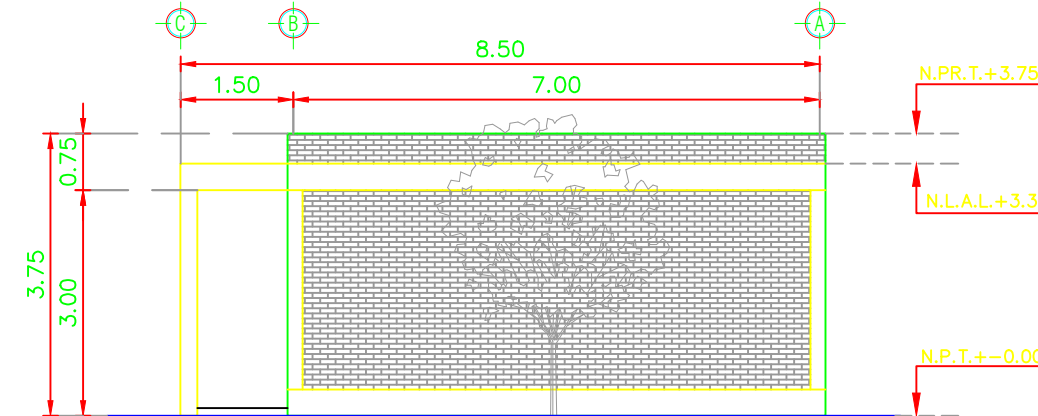


AULAS FACHADA LATERAL ESC. 1:100

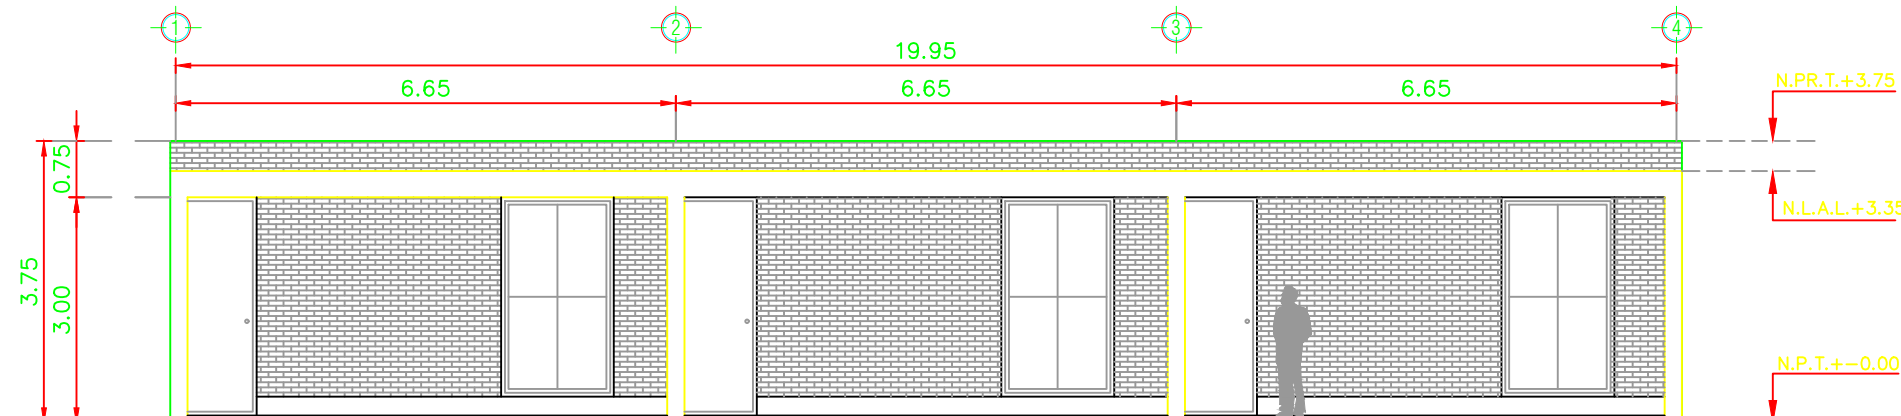


AULAS FACHADA PRINCIPAL ESC. 1:100

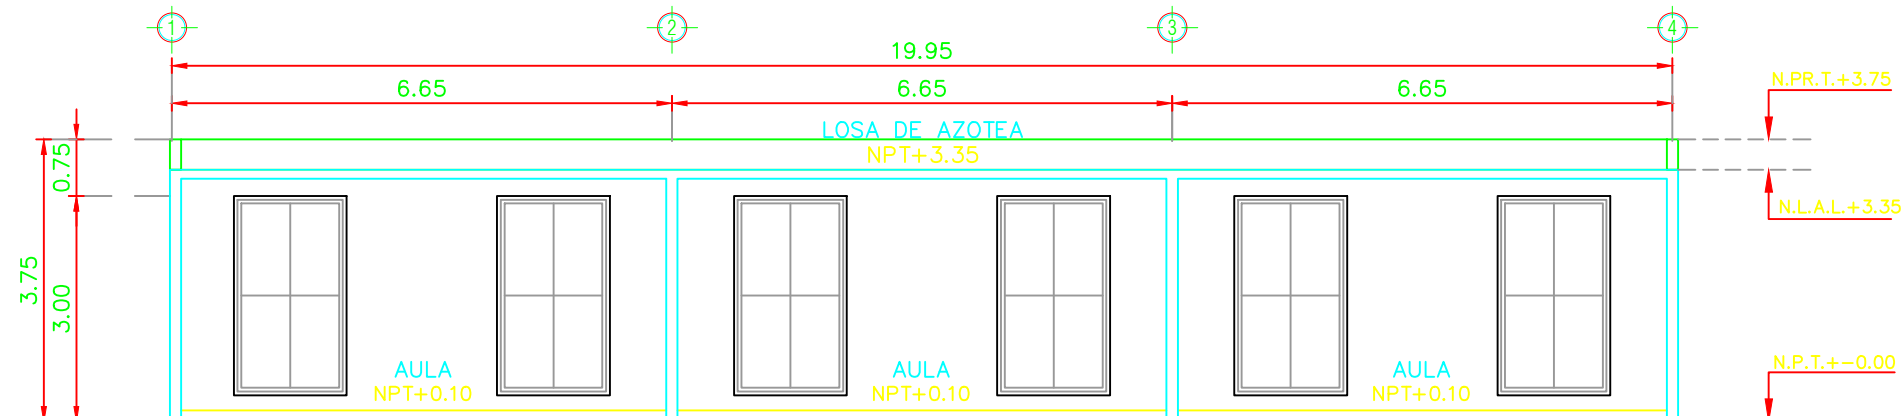


AULAS CORTE A-A ESC. 1:100

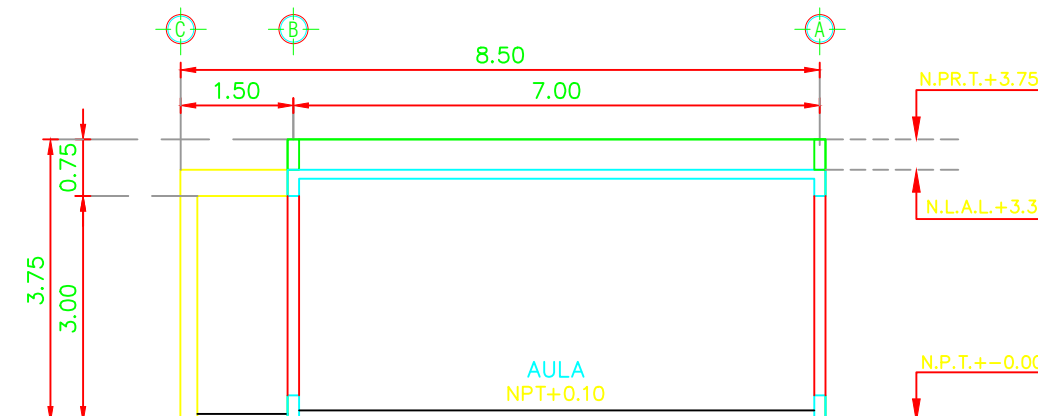


AULAS CORTE B-B ESC. 1:100

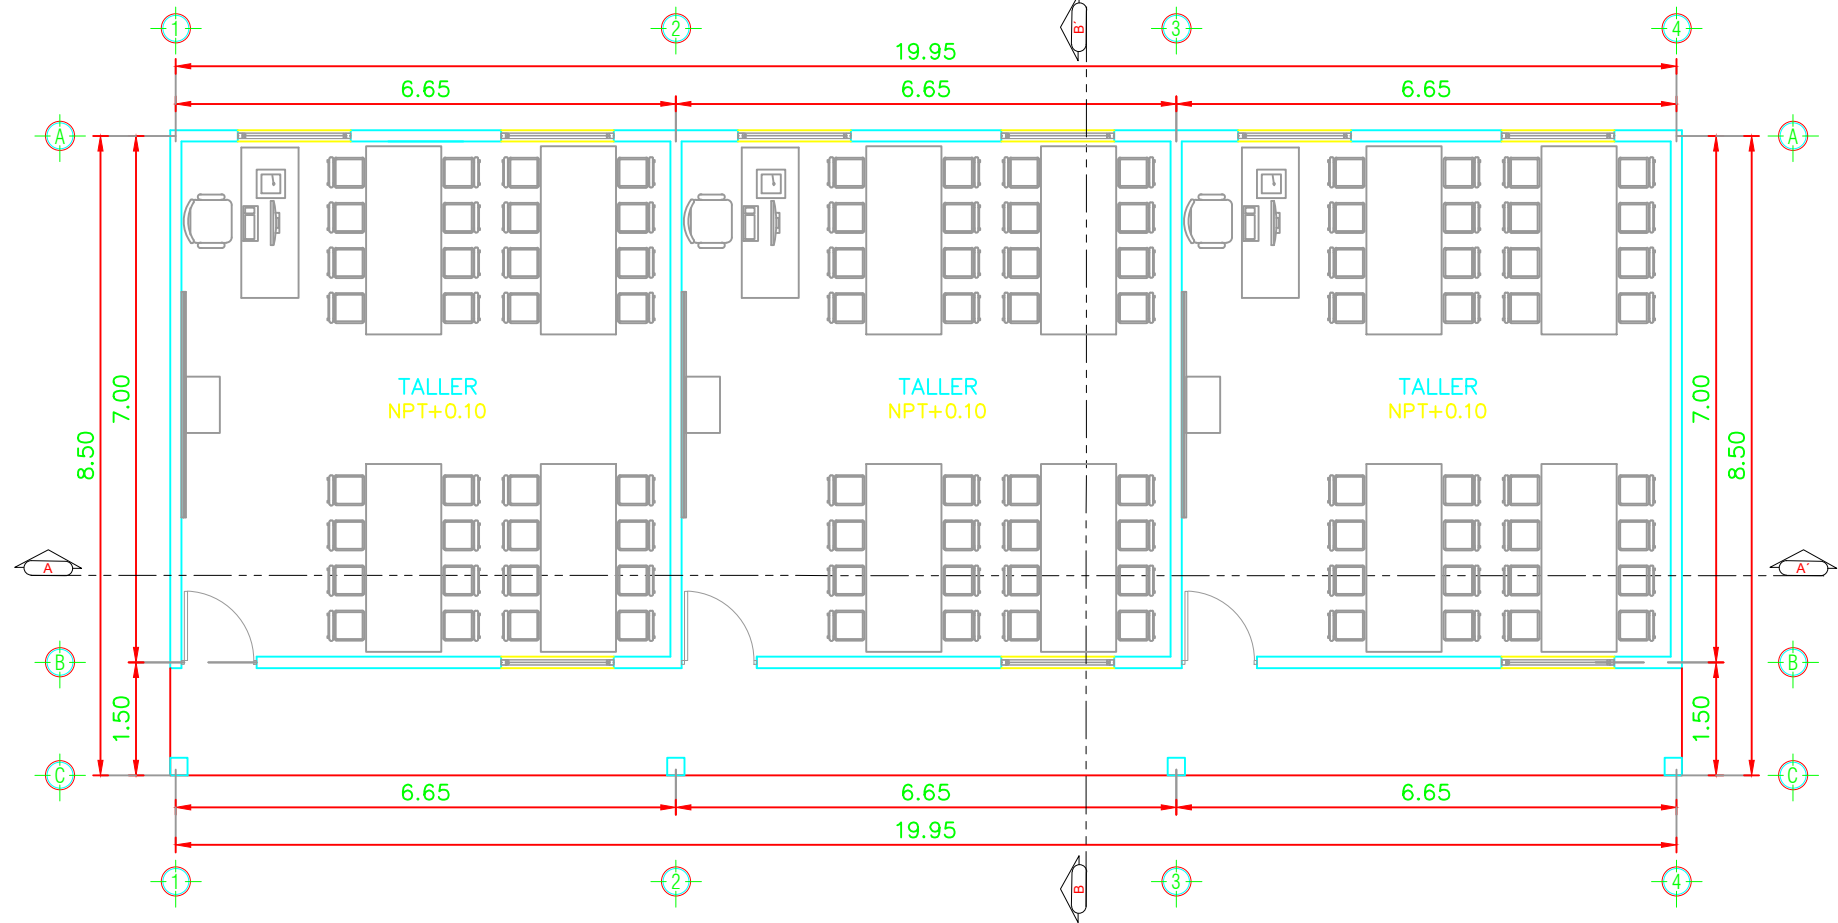


TALLERES PLANTA ARQUITECTONICA ESC. 1:100

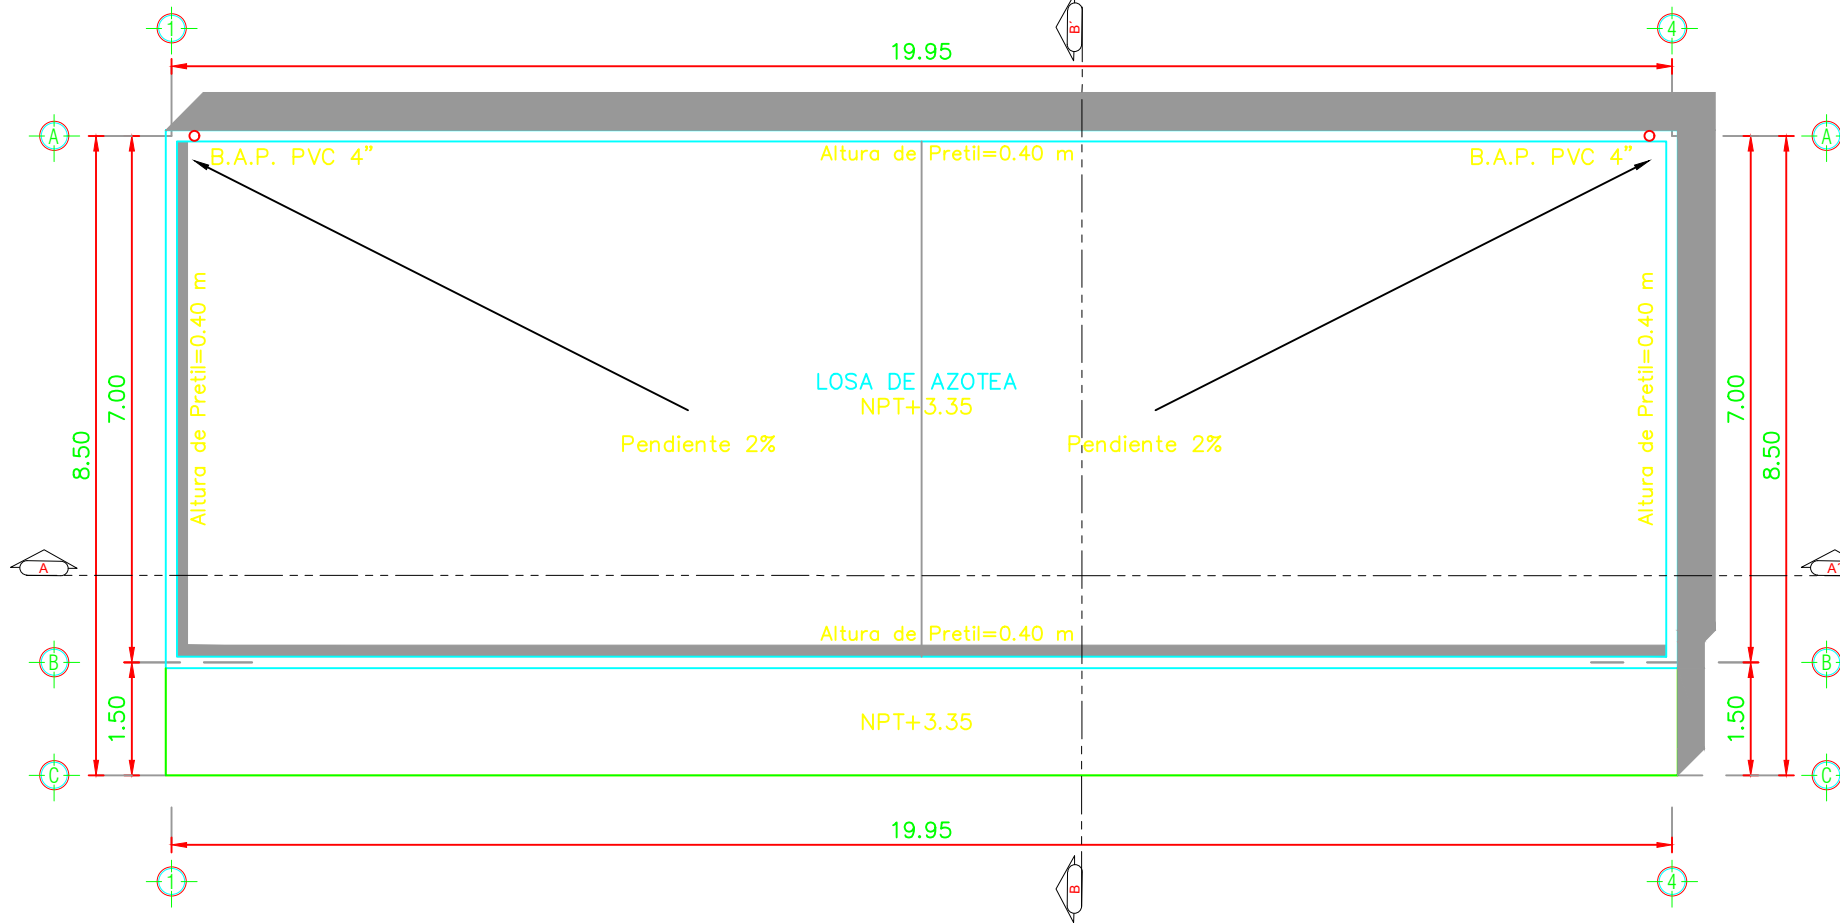


TALLERES PLANTA DE CONJUNTO ESC. 1:100

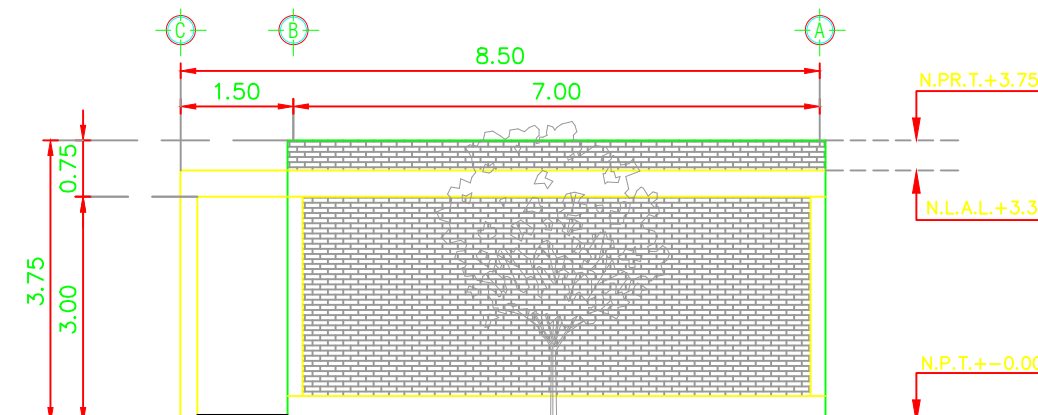


TALLERES FACHADA LATERAL ESC. 1:100

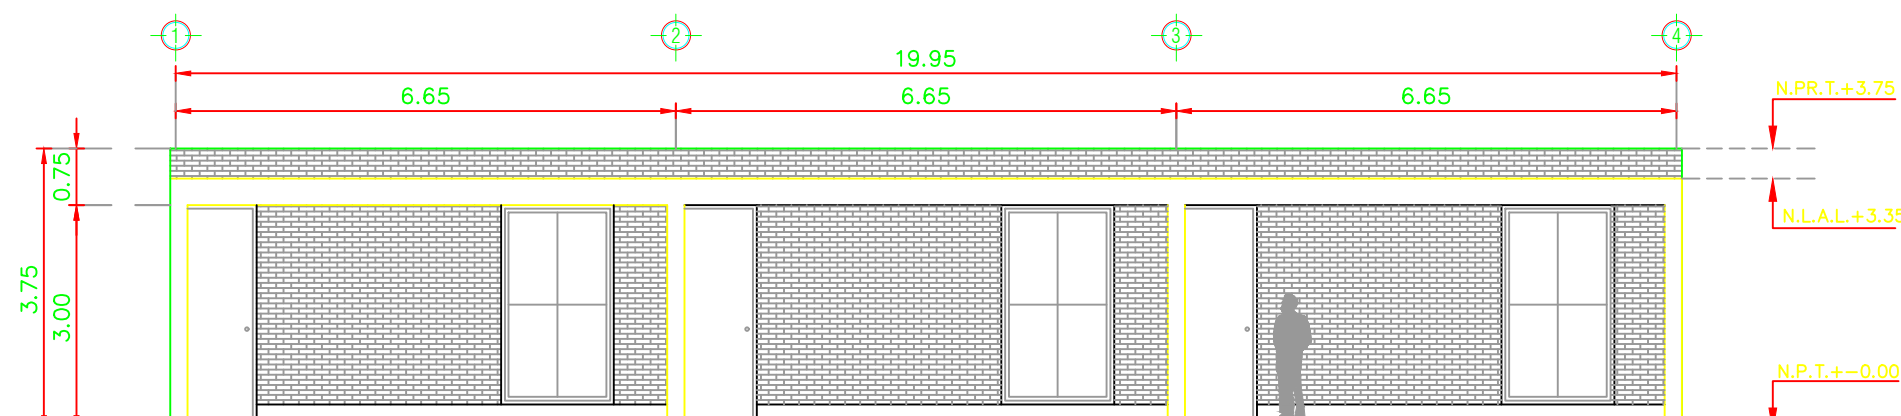

TALLERES FACHADA PRINCIPAL ESC. 1:100

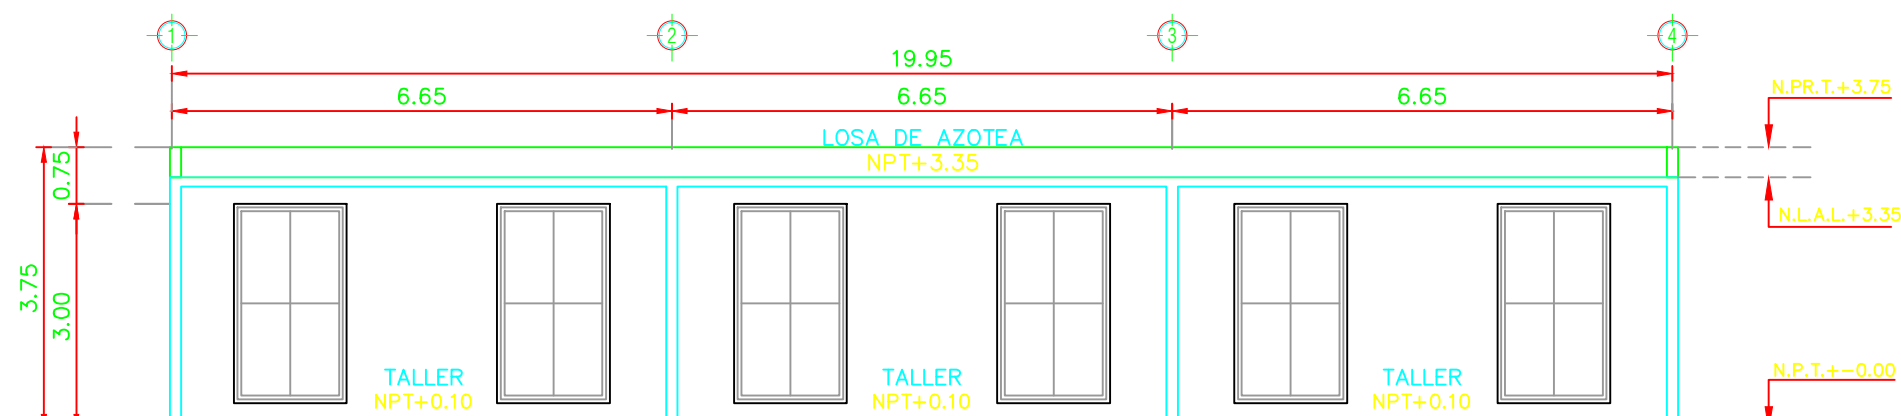

TALLERES CORTE A-A ESC. 1:100

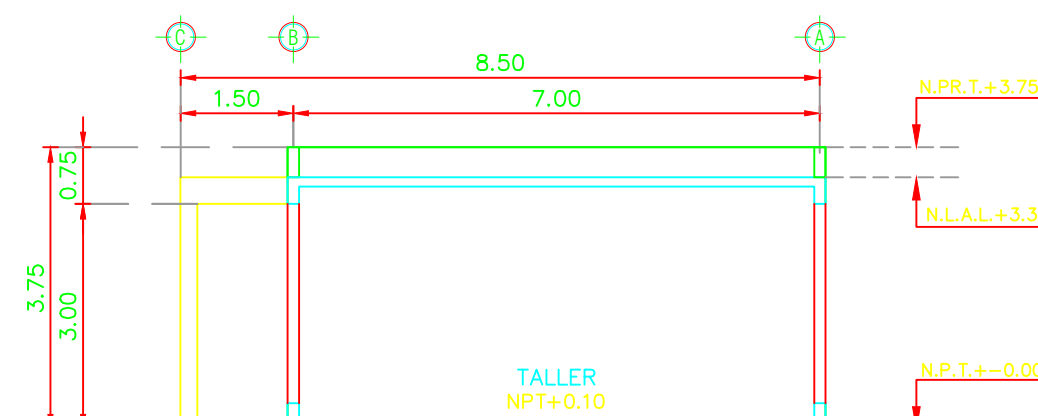

TALLERES CORTE B-B ESC. 1:100



- SIMBOLOGIA: —
- N.P.T. (NIVEL DE PISO TERMINADO)
 - N.L.A.L. (NIVEL DE LECHO ALTO DE LOSA)
 - N.P.R.T. (NIVEL DE PRETIL TERMINADO)
 - B.A.P. (BAJADA DE AGUA PLUVIAL)
 - (EJES Y COTAS)
 - (ACCESOS)
 - (CORTE LONGITUDINAL O TRANSVERSAL)
 - (NIVEL INDICADO EN SECCION)



ING. SALOMÓN JARA CRUZ
GOBERNADOR CONSTITUCIONAL DEL ESTADO DE OAXACA
ARQ. SILDIA MECOTT GÓMEZ
SECRETARÍA DE INFRAESTRUCTURAS Y COMUNICACIONES
ING. LUIS EDUARDO VELASCO LUNA
SUB SECRETARIO DE OBRAS PÚBLICAS

DIRECCIÓN DE ESTUDIOS Y PROYECTOS

ING. EDGAR ARMANDO MONTES CASTILLO
DIRECTOR DE ESTUDIOS Y PROYECTOS

SELO DE APROBACIÓN
DIRECCIÓN DE ESTUDIOS Y PROYECTOS

ARQ. LUIS ALBERTO GONZÁLEZ CRUZ
JEFE DEL DEPARTAMENTO DE ESTUDIOS

NOMBRE DE LA OBRA: —

CONSTRUCCIÓN DE CENTRO CULTURAL (1A. ETAPA) EN LA LOCALIDAD VILLA DE ZAACHILA, MUNICIPIO DE VILLA DE ZAACHILA

UBICACION: —

MUNICIPIO: VILLA DE ZAACHILA
LOCALIDAD: VILLA DE ZAACHILA

DISTRITO: ZAACHILA
REGION: VALLES CENTRALES

DATOS DE TECNICO RESPONSABLE: —

DIRECTOR RESPONSABLE DE OBRA

PROYECTISTA

TIPO DE PLANO: —

ARQUITECTONICO
(AULAS-TALLERES)

FECHA: 2026
ESCALA: EL QUE SE INDICA
ACOTACIÓN: METROS

CLAVE DE PLANO: —

ARQ
No. PLANO: 5/35