




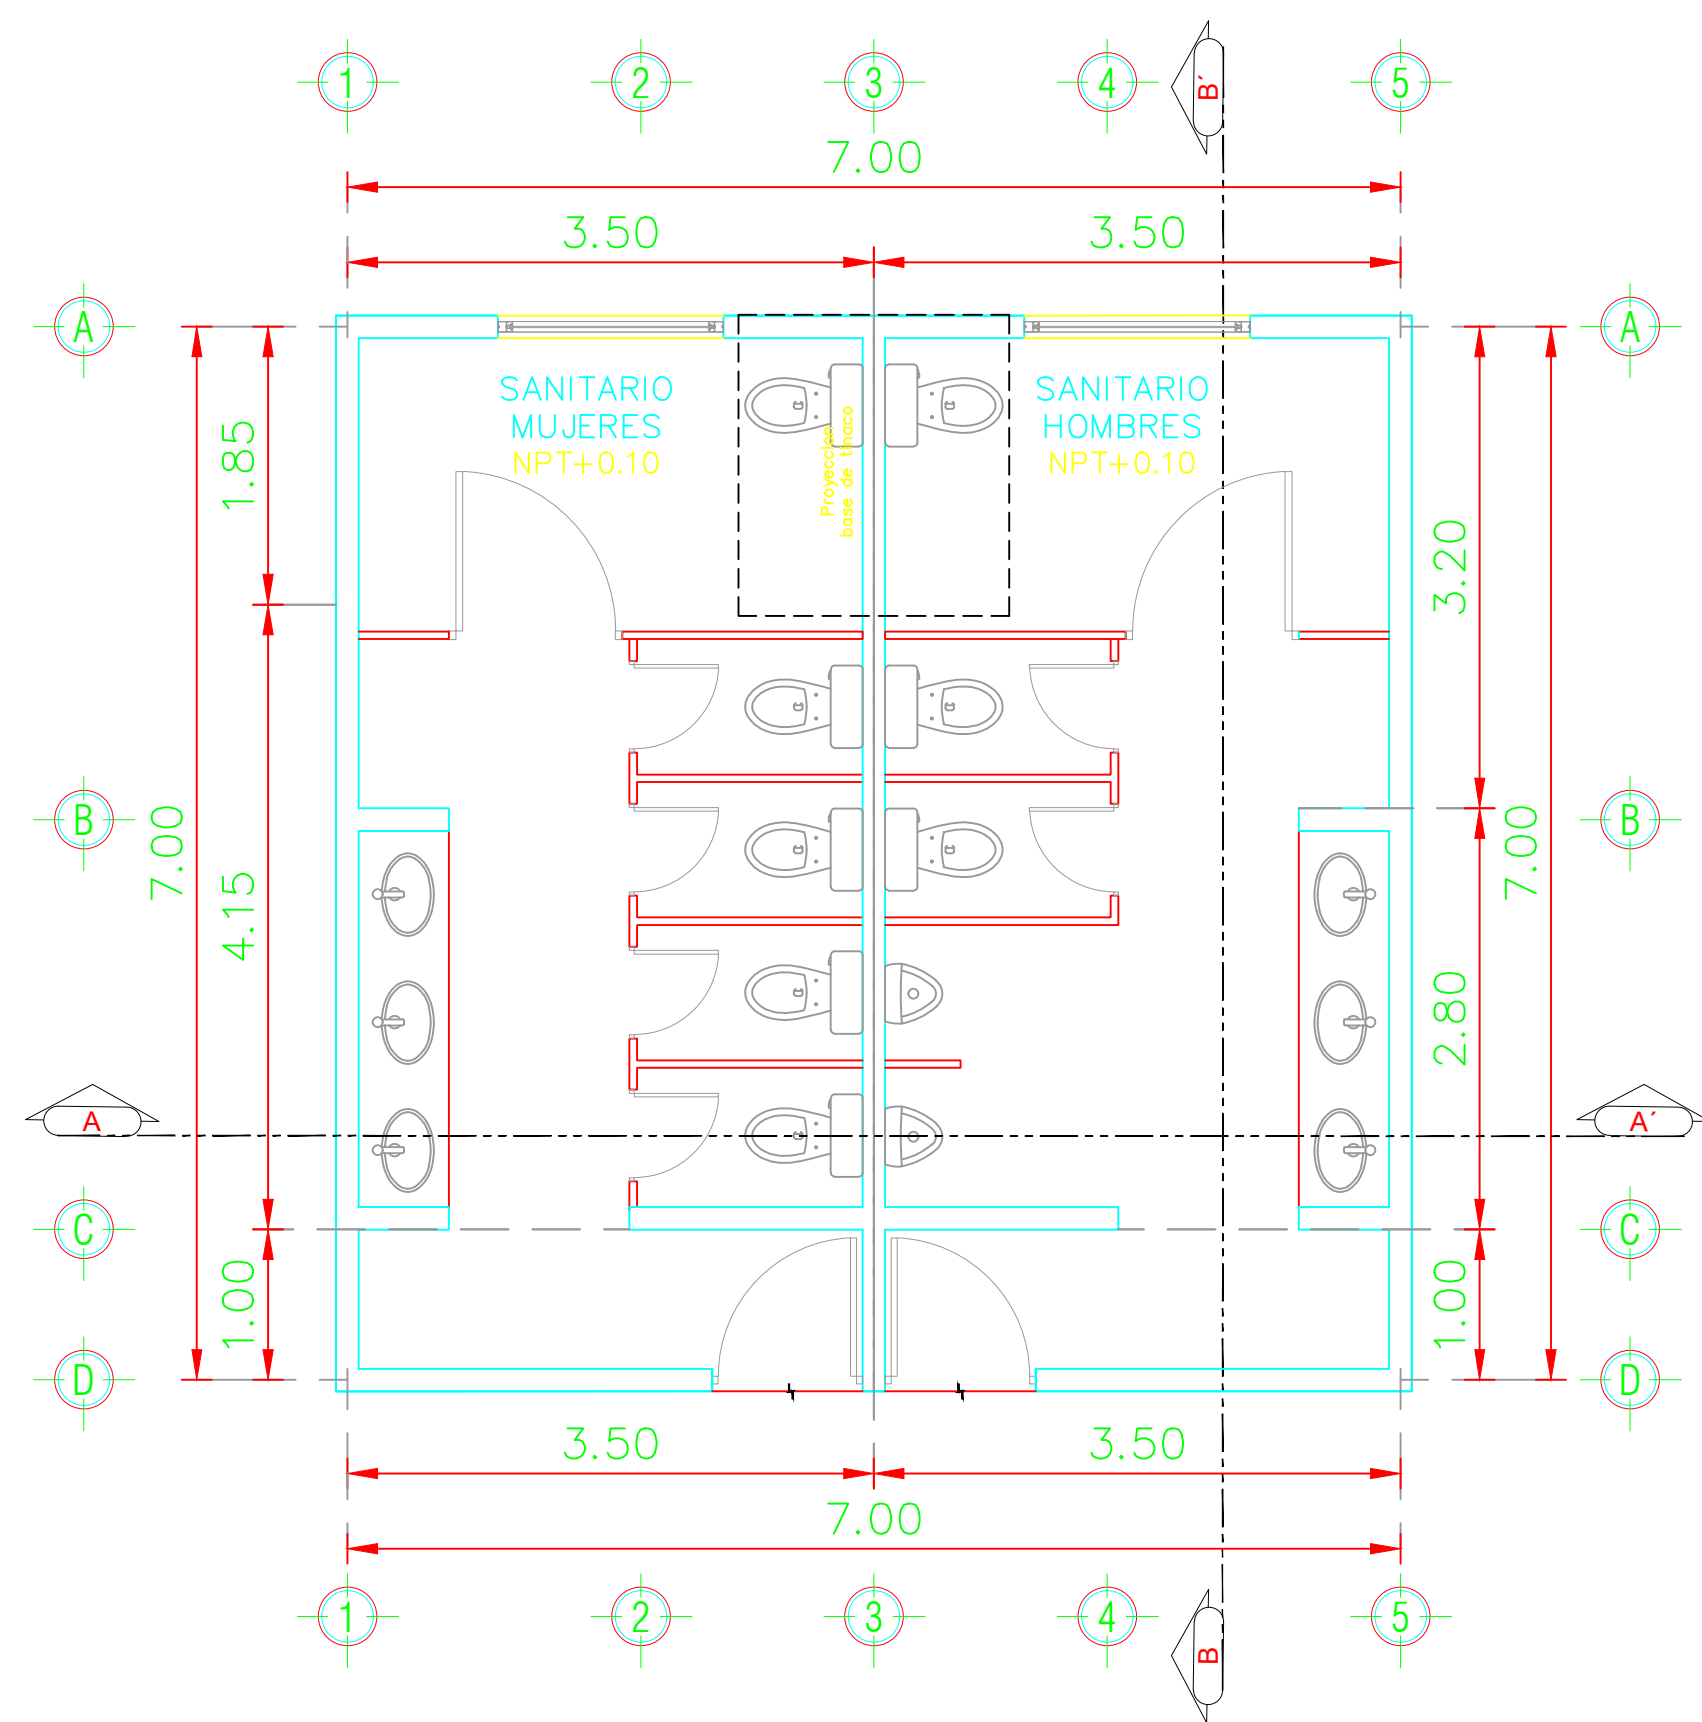


SANITARIO PLANTA ARQUITECTONICA ESC. 1:100

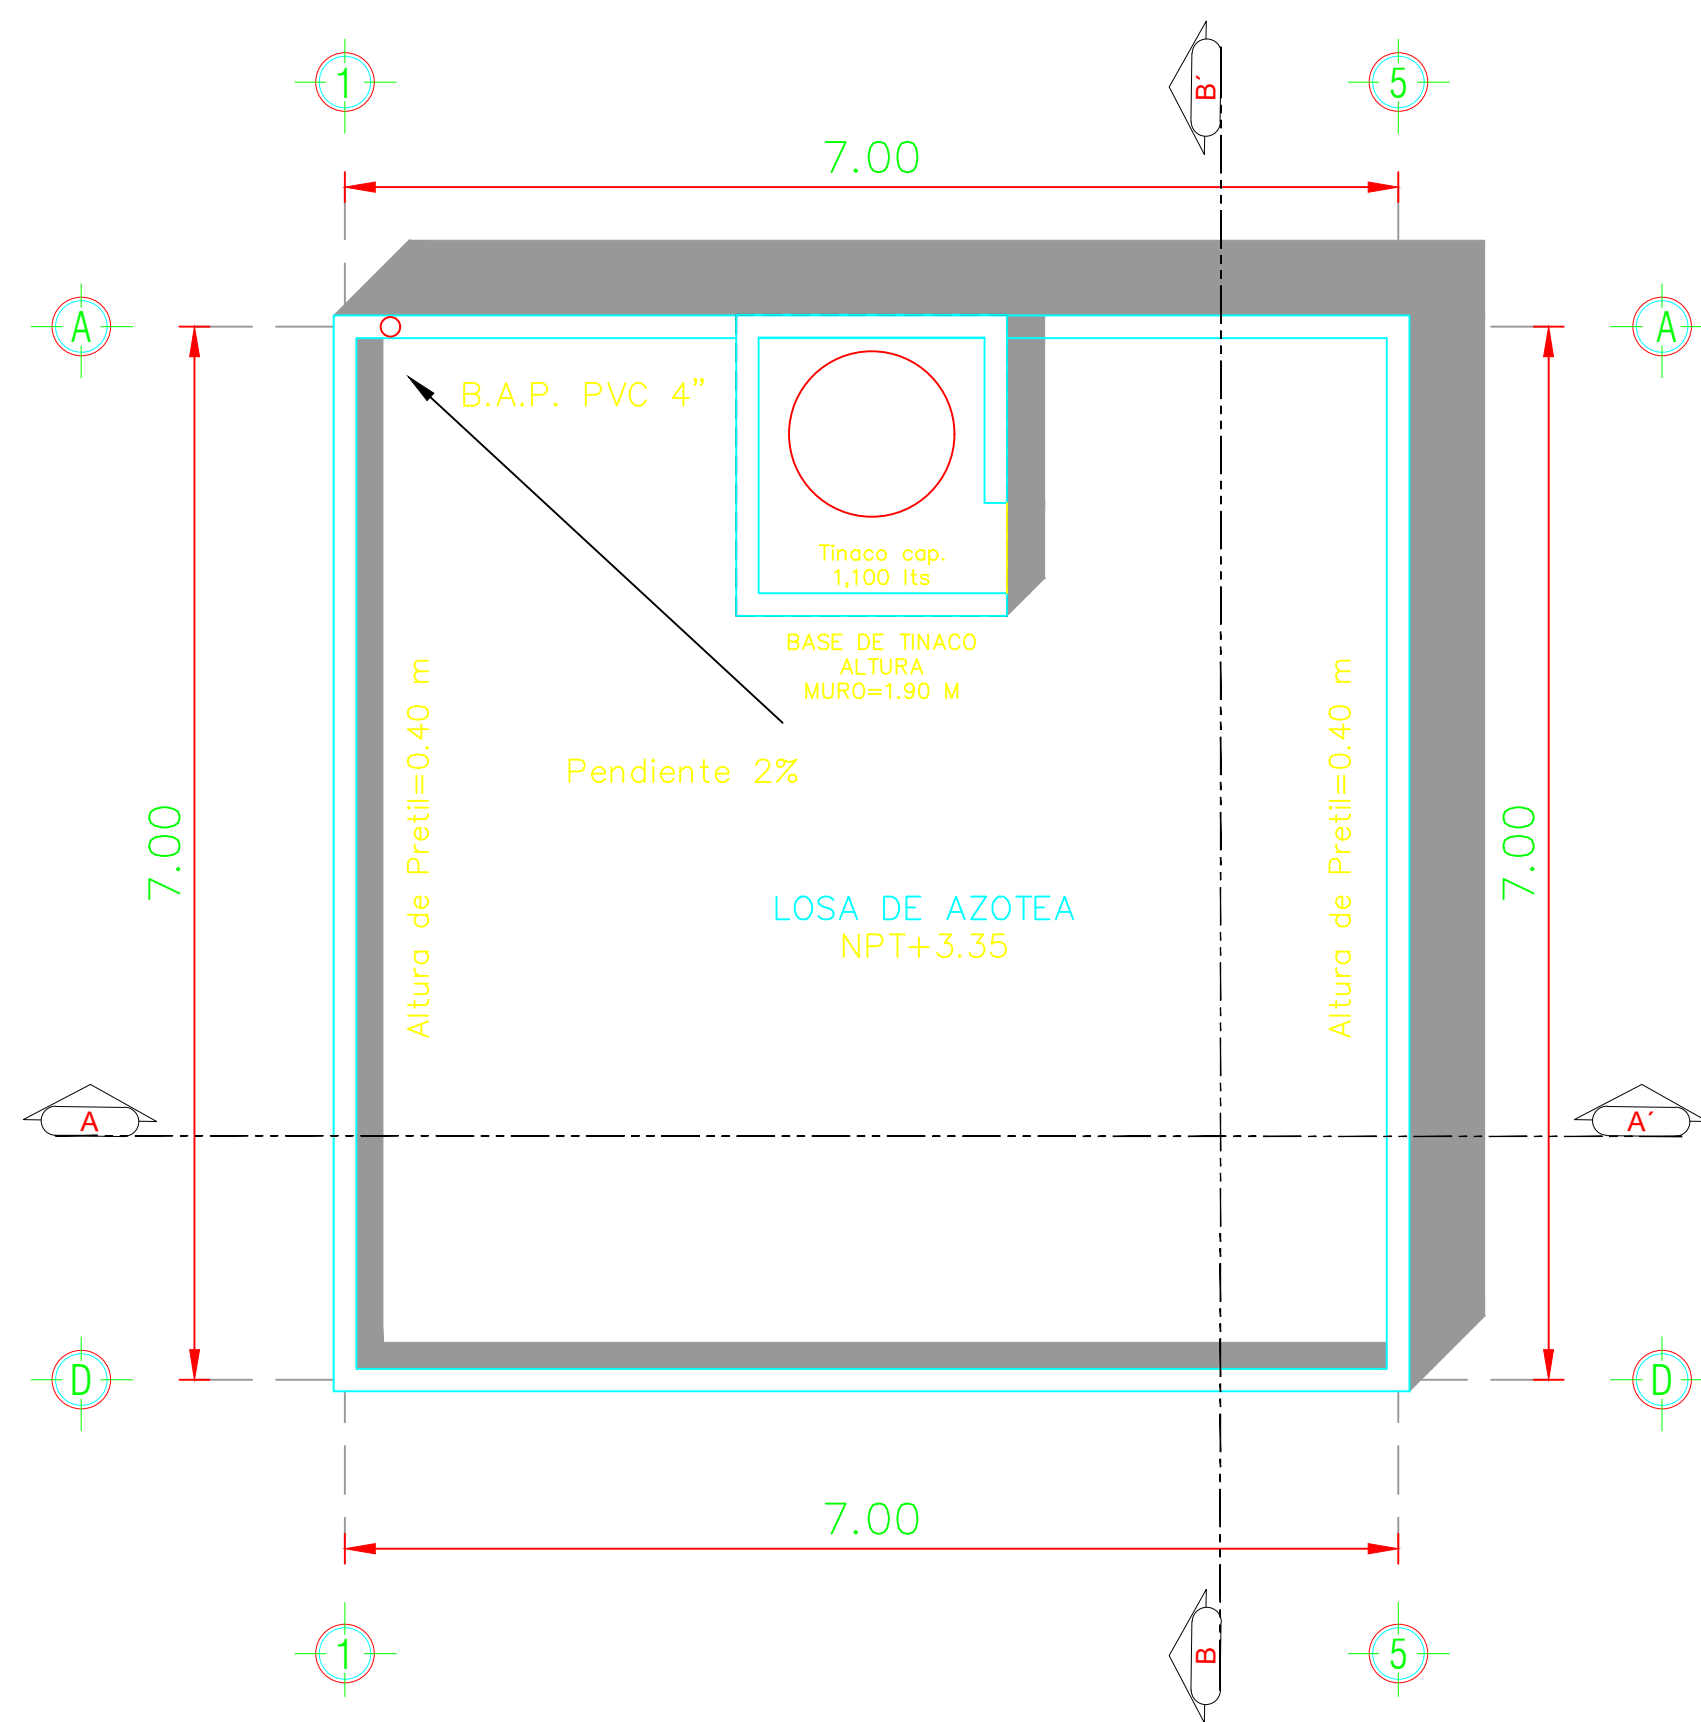


SANITARIO PLANTA DE CONJUNTO ESC. 1:100

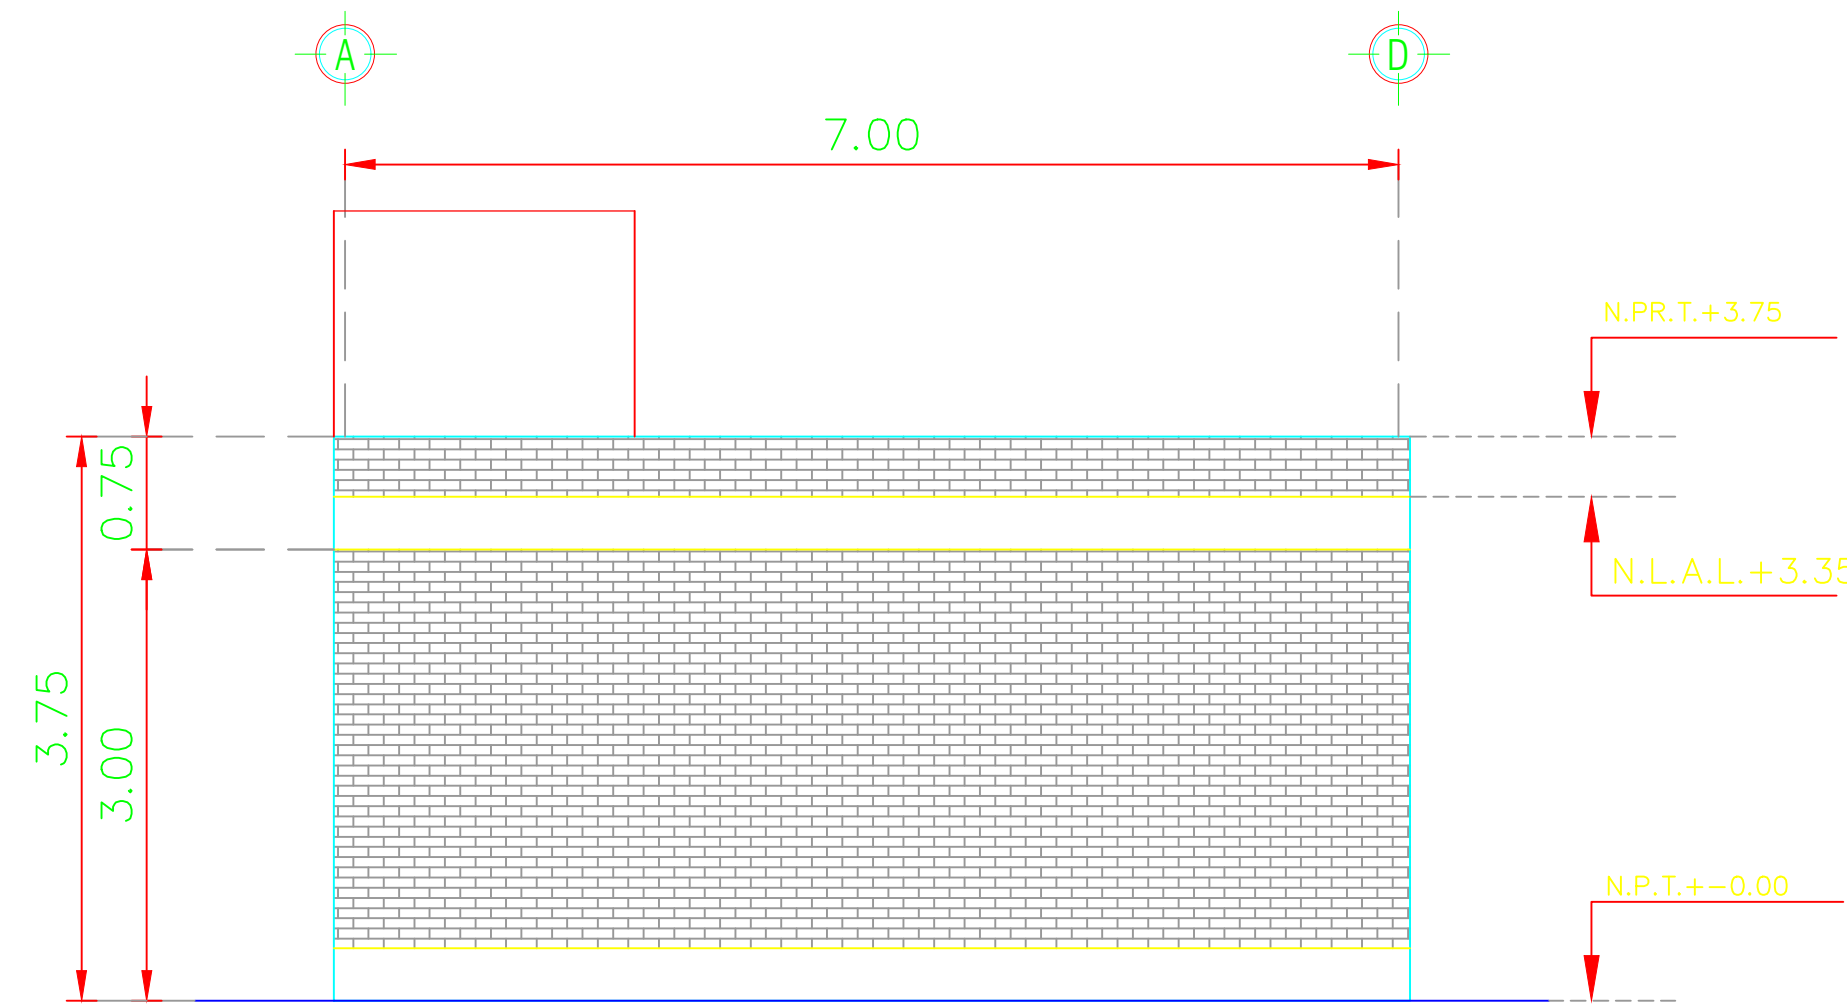


SANITARIO FACHADA LATERAL ESC. 1:100

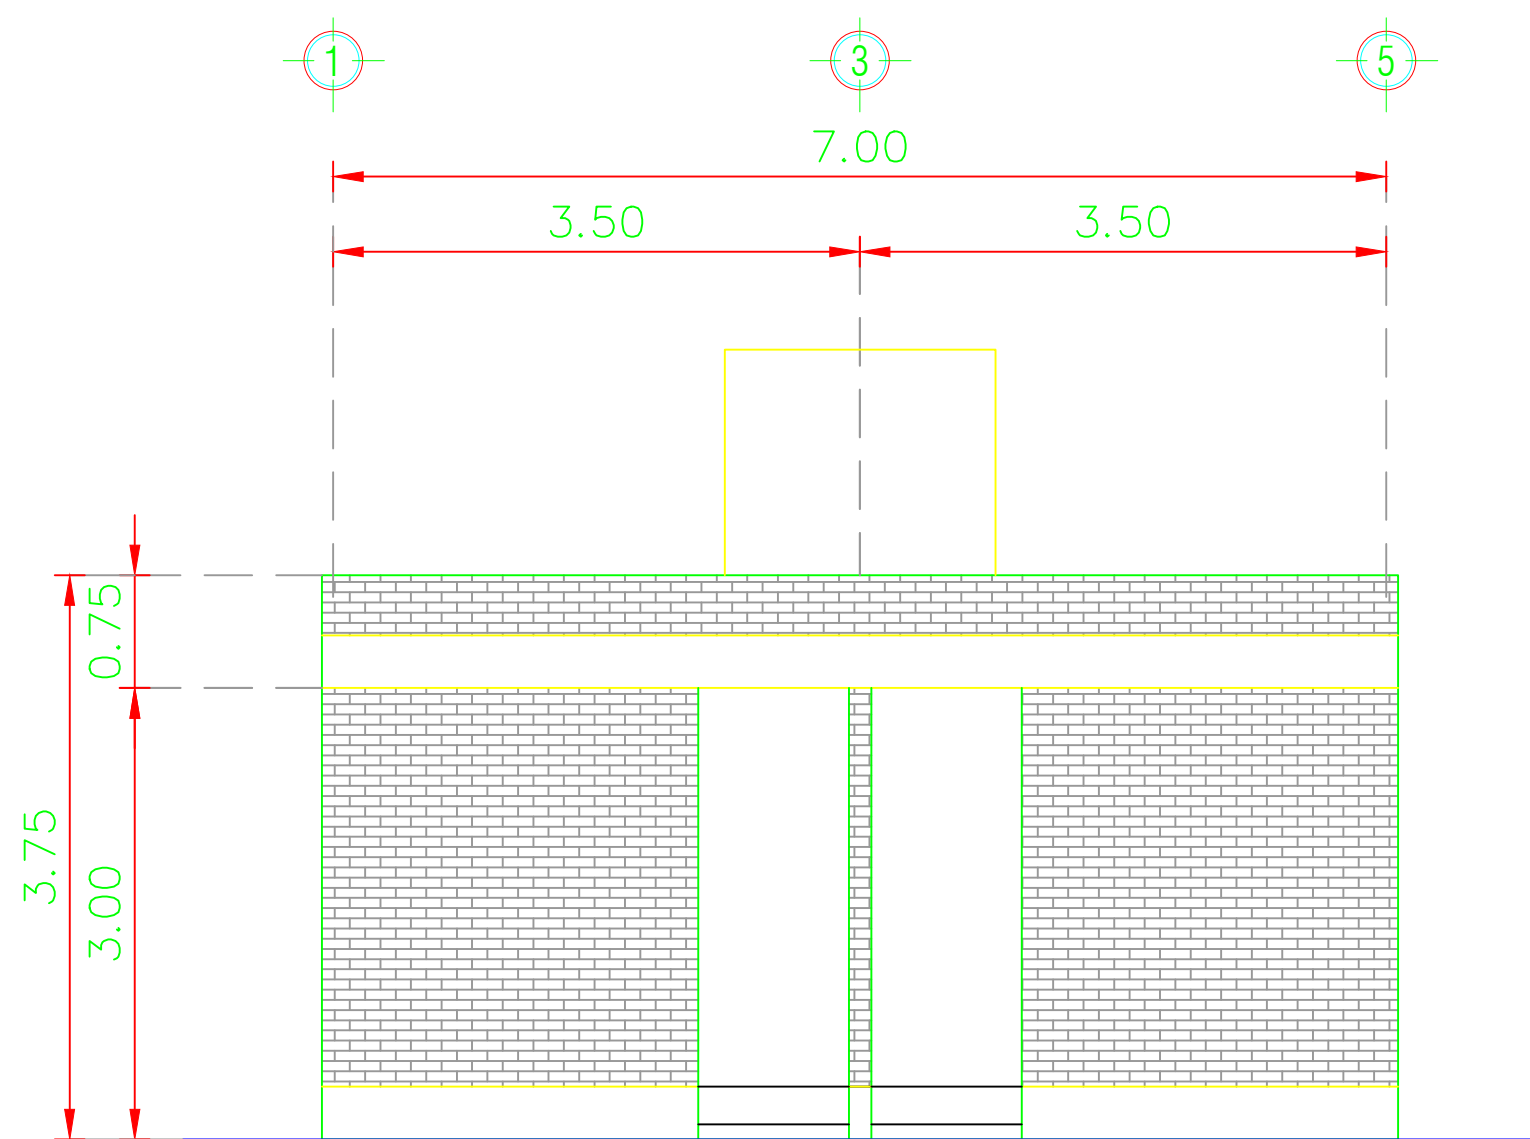




SANITARIO FACHADA PRINCIPAL ESC. 1:100

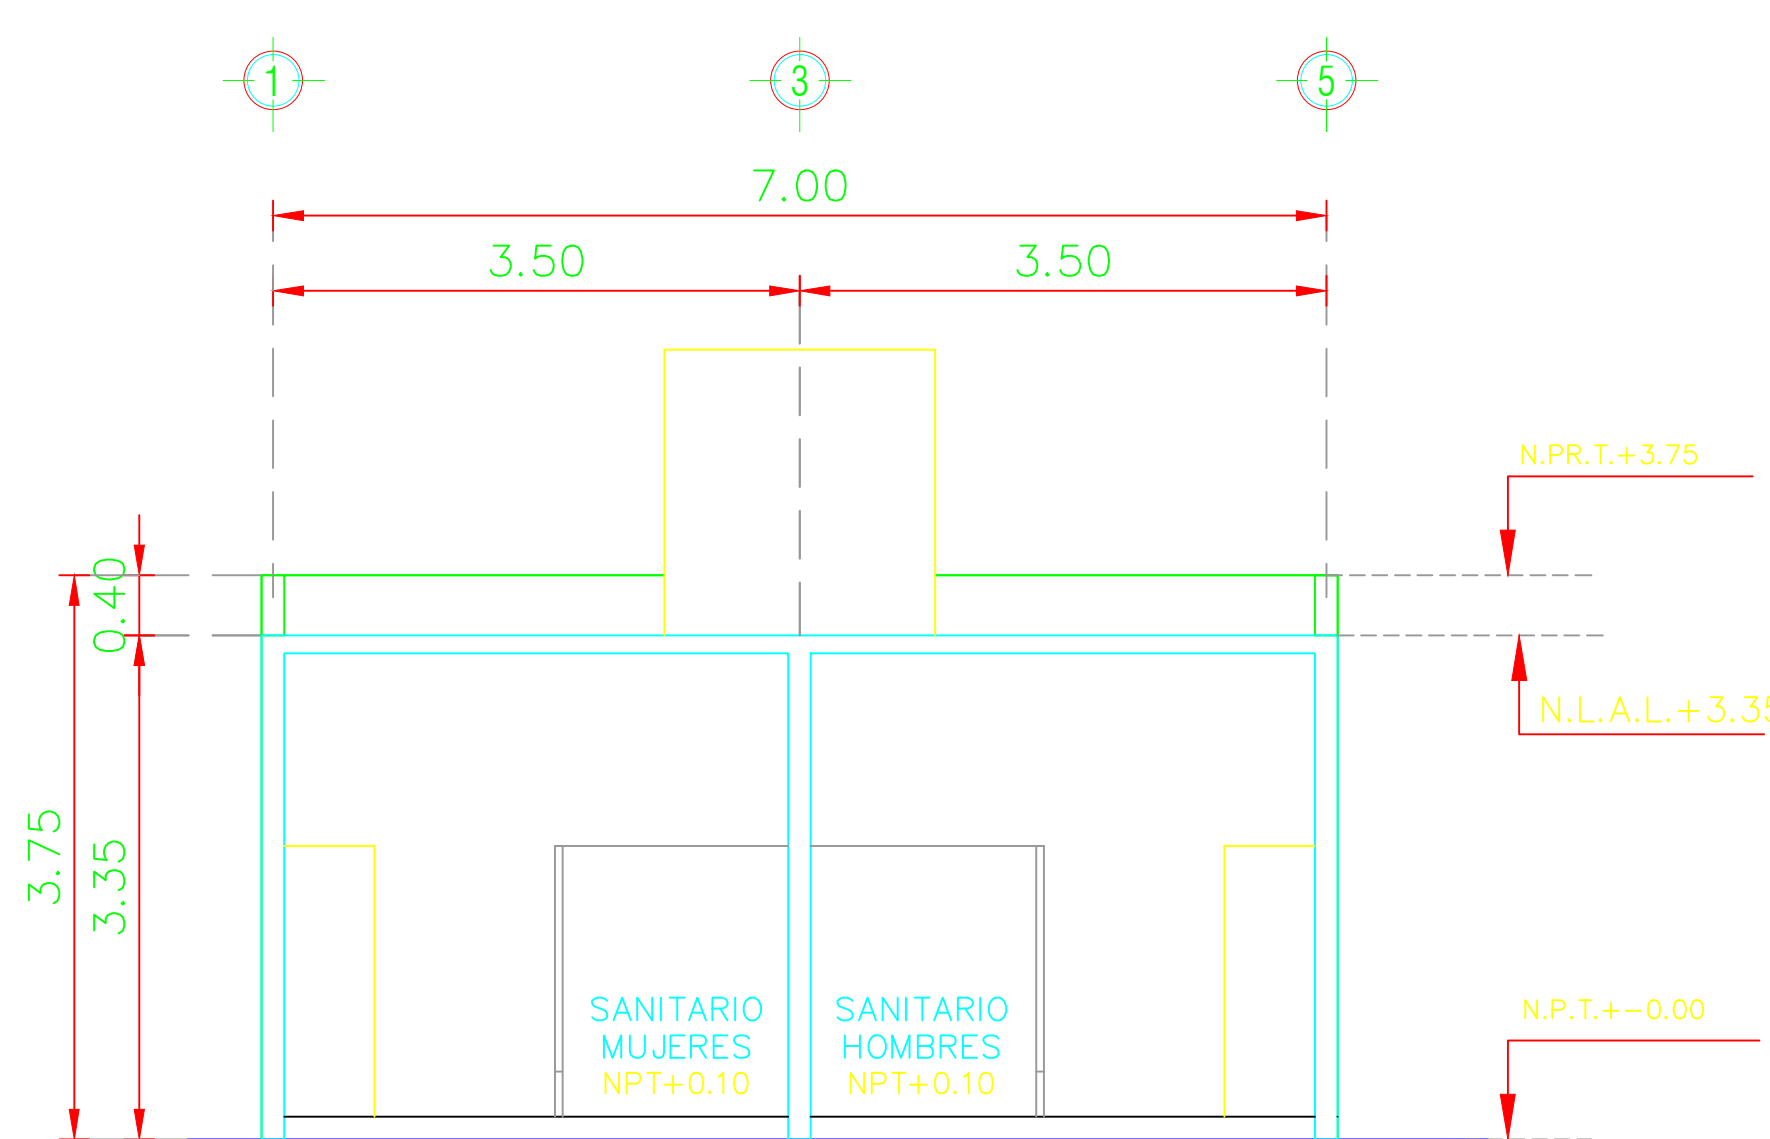

SANITARIO CORTE A-A ESC. 1:100

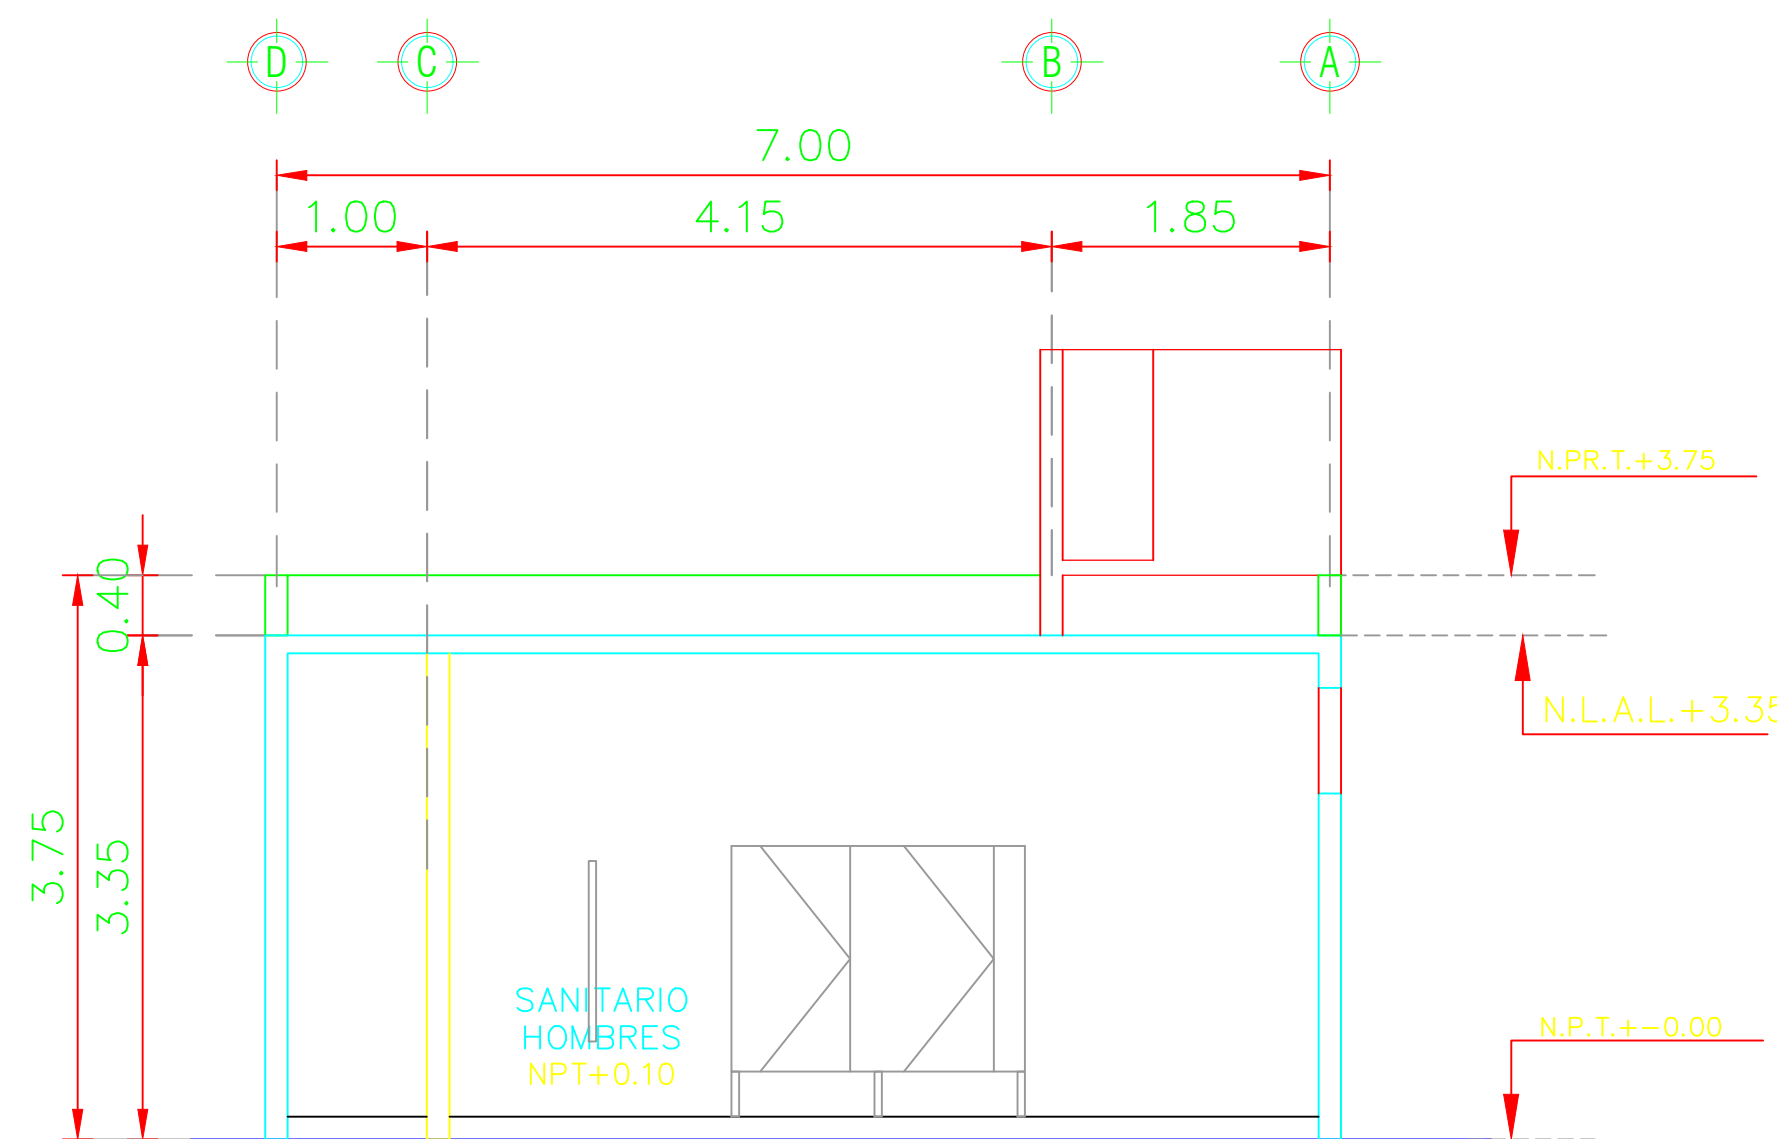

SANITARIO CORTE B-B ESC. 1:100

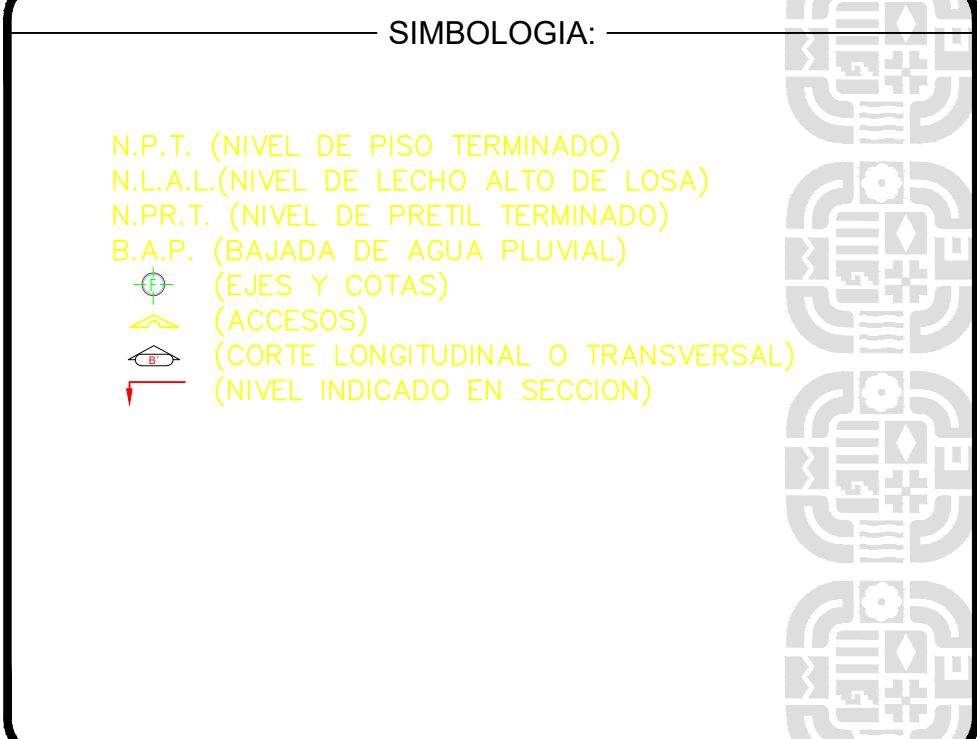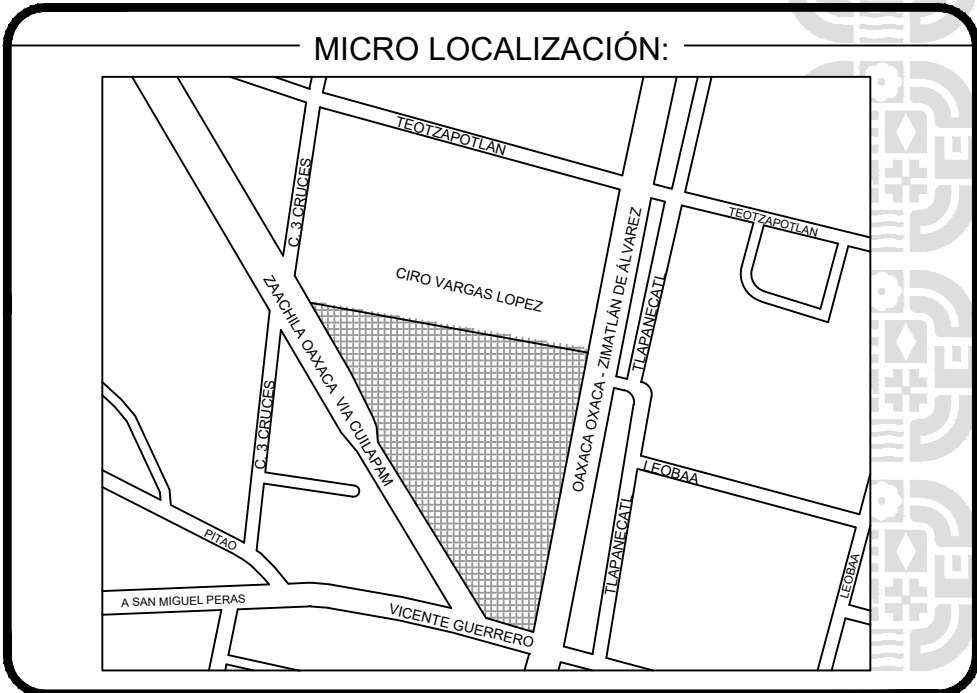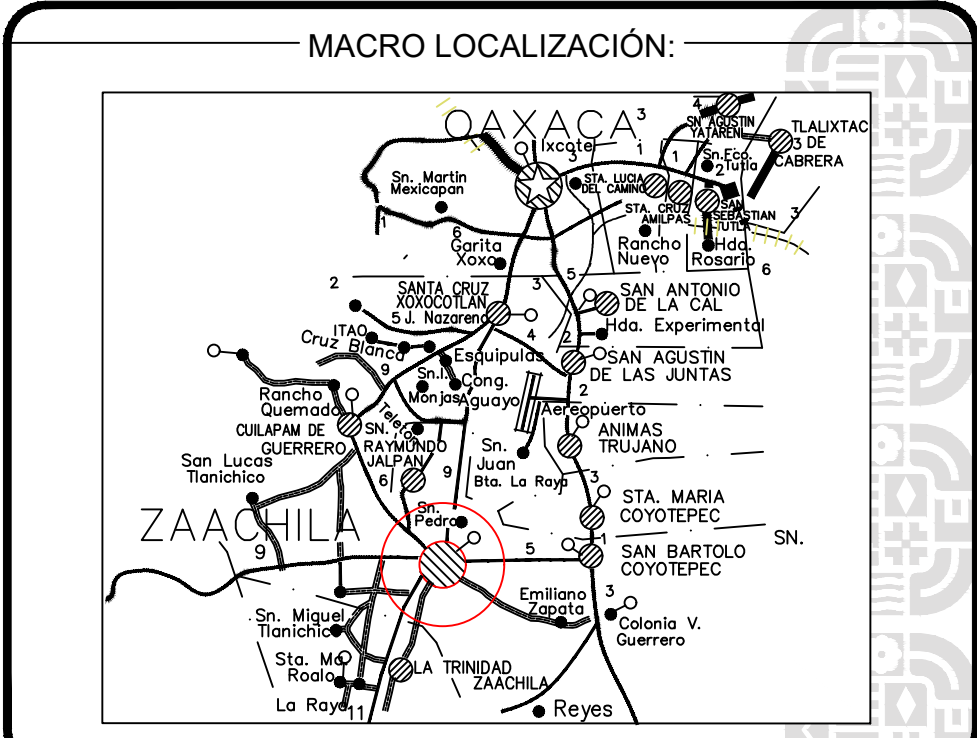

ING. SALOMÓN JARA CRUZ
GOBERNADOR CONSTITUCIONAL DEL ESTADO DE OAXACA
ARQ.SILDIA MECOTT GÓMEZ
SECRETARÍA DE INFRAESTRUCTURAS Y COMUNICACIONES
ING. LUIS EDUARDO VELASCO LUNA
SUB SECRETARIO DE OBRAS PUBLICAS

DIRECCIÓN DE ESTUDIOS Y PROYECTOS
ING. EDGAR ARMANDO MONTES CASTILLO
DIRECTOR DE ESTUDIOS Y PROYECTOS
SELO DE APROBACIÓN
DIRECCIÓN DE ESTUDIOS Y PROYECTOS
ING. LUIS ALBERTO GONZÁLEZ CRUZ
JEFE DEL DEPARTAMENTO DE ESTUDIOS

NOMBRE DE LA OBRA:
CONSTRUCCIÓN DE CENTRO CULTURAL (1A. ETAPA) EN
LA LOCALIDAD VILLA DE ZAACHILA, MUNICIPIO DE
VILLA DE ZAACHILA

UBICACION:
MUNICIPIO: VILLA DE ZAACHILA
LOCALIDAD: VILLA DE ZAACHILA
DISTRITO: ZAACHILA
REGION: VALLES CENTRALES

DATOS DE TECNICO RESPONSABLE:
DIRECTOR RESPONSABLE DE OBRA
PROYECTISTA

TIPO DE PLANO:
ARQUITECTONICO
(SANITARIO)

FECHA:
2026
ESCALA:
EL QUE SE INDICA
ACOTACIÓN:
METROS
CLAVE DE PLANO:
ARQ
No. PLANO:
6/35