



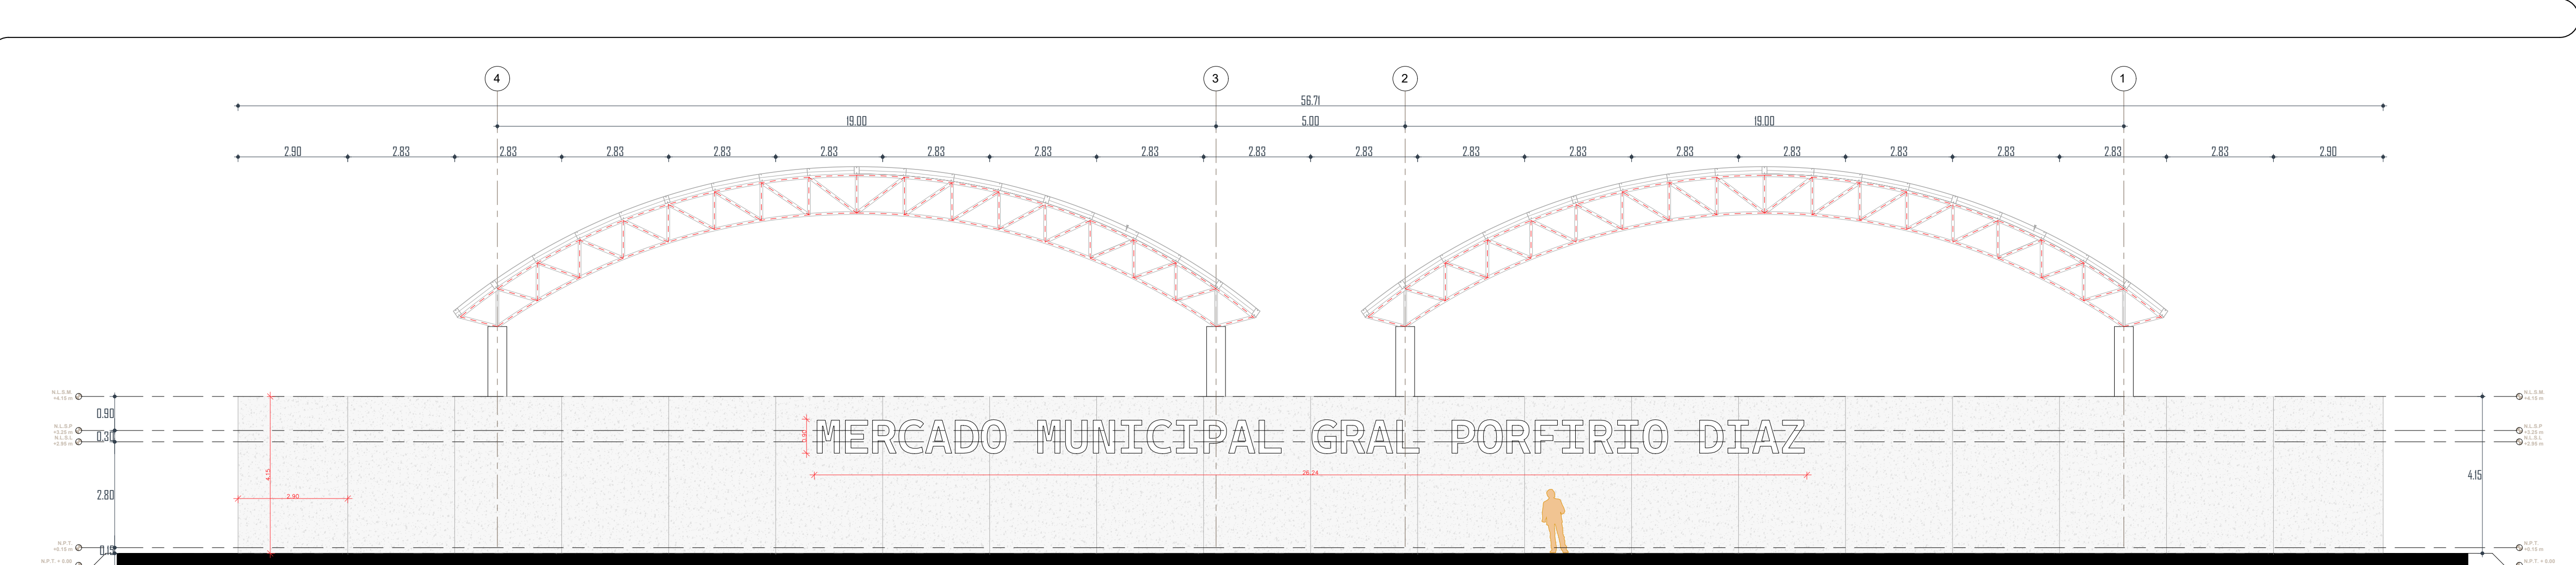

ALZADO ARQUITECTONICO EXTERIOR
ESC: 1:100

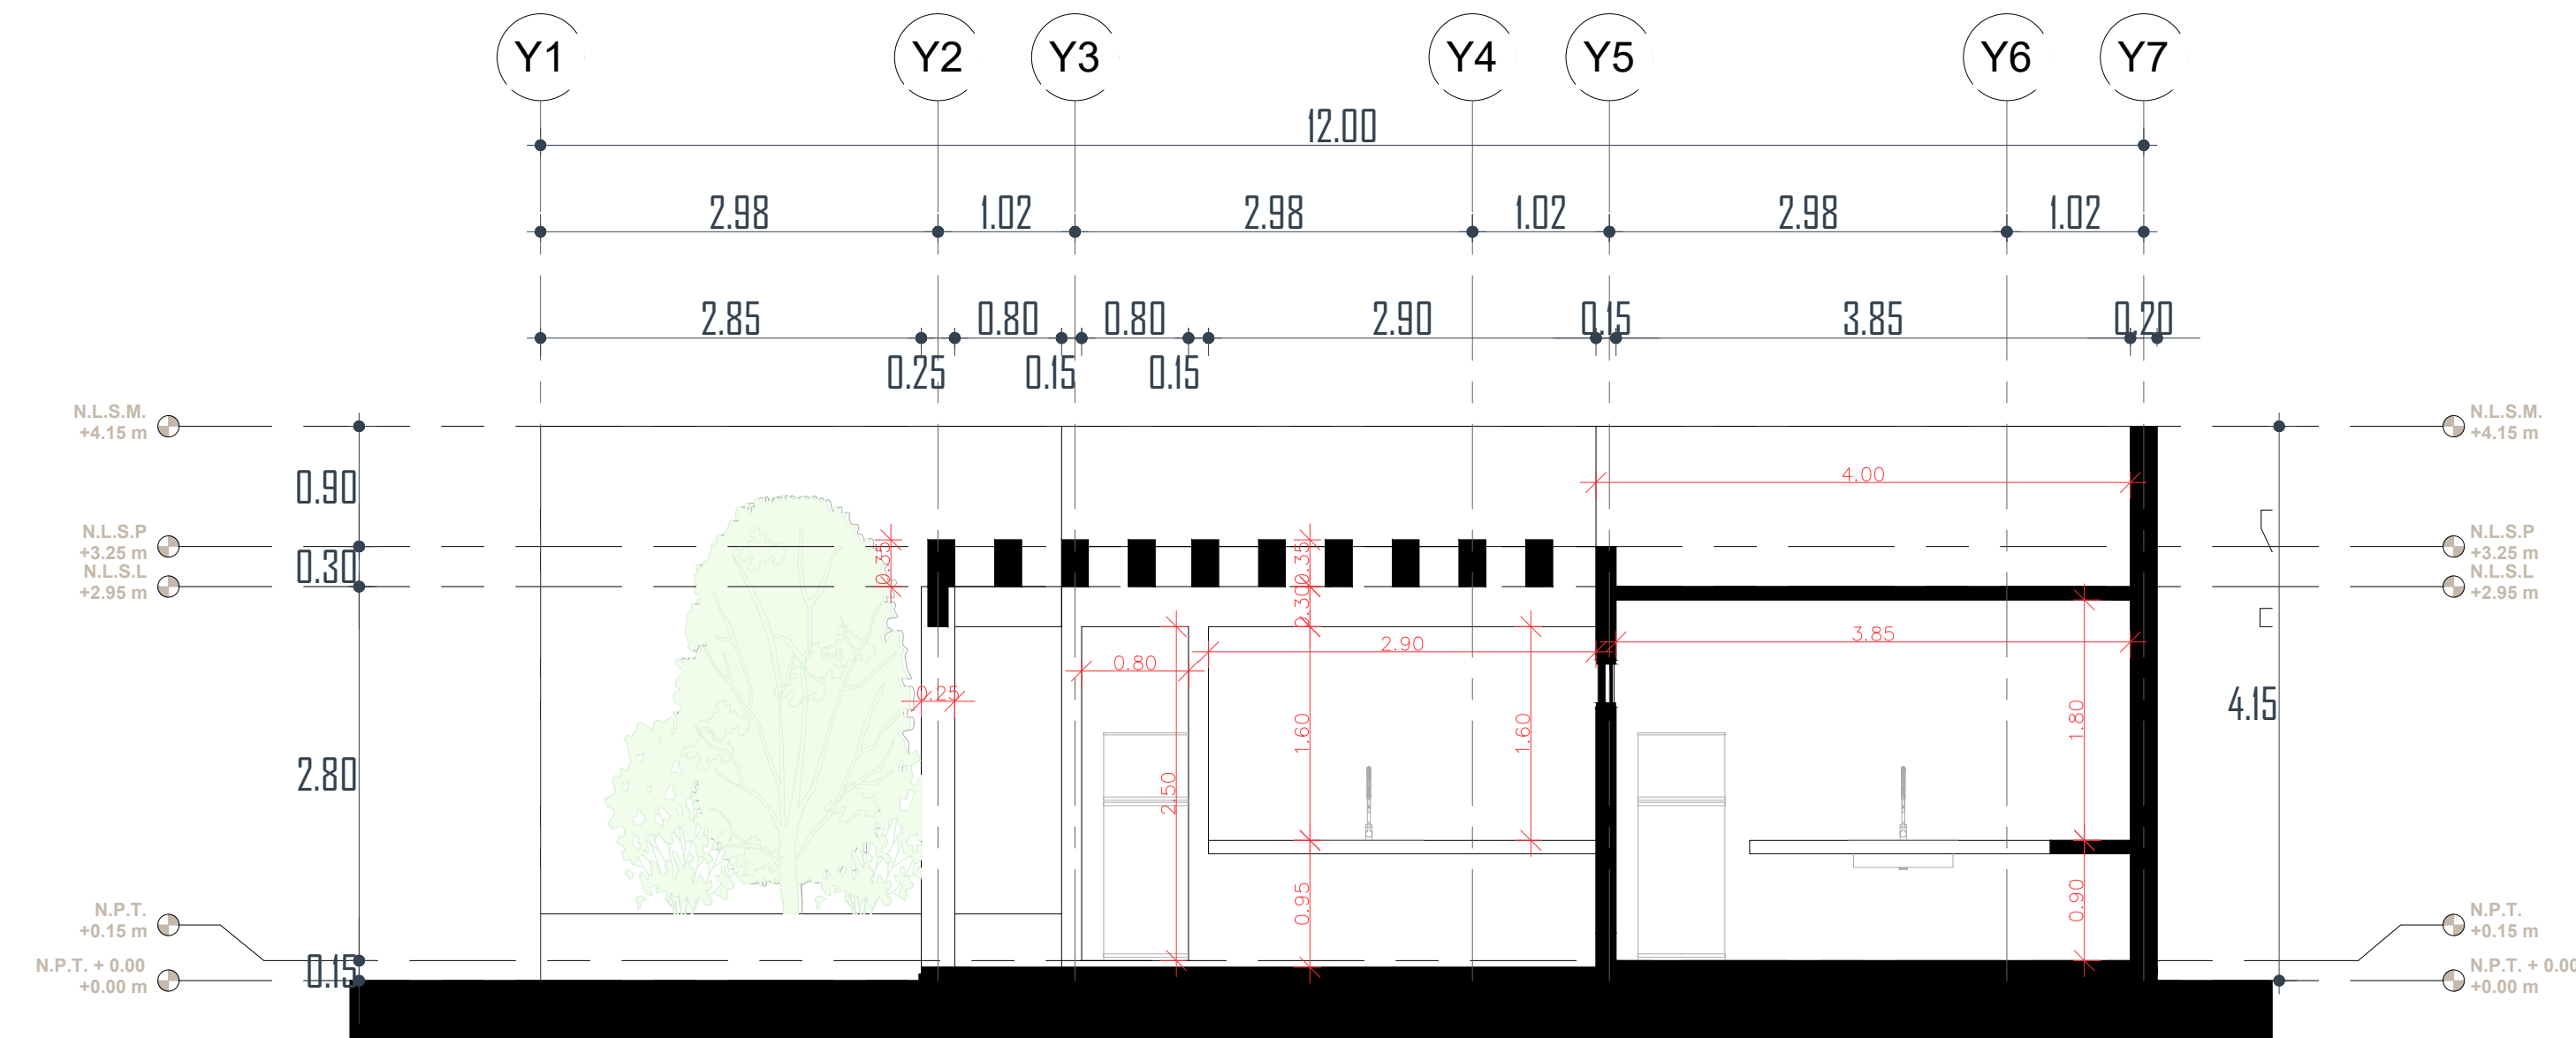

SECCION A-A'
ESC: 1:50



SECCION B-B'
ESC: 1:50

