




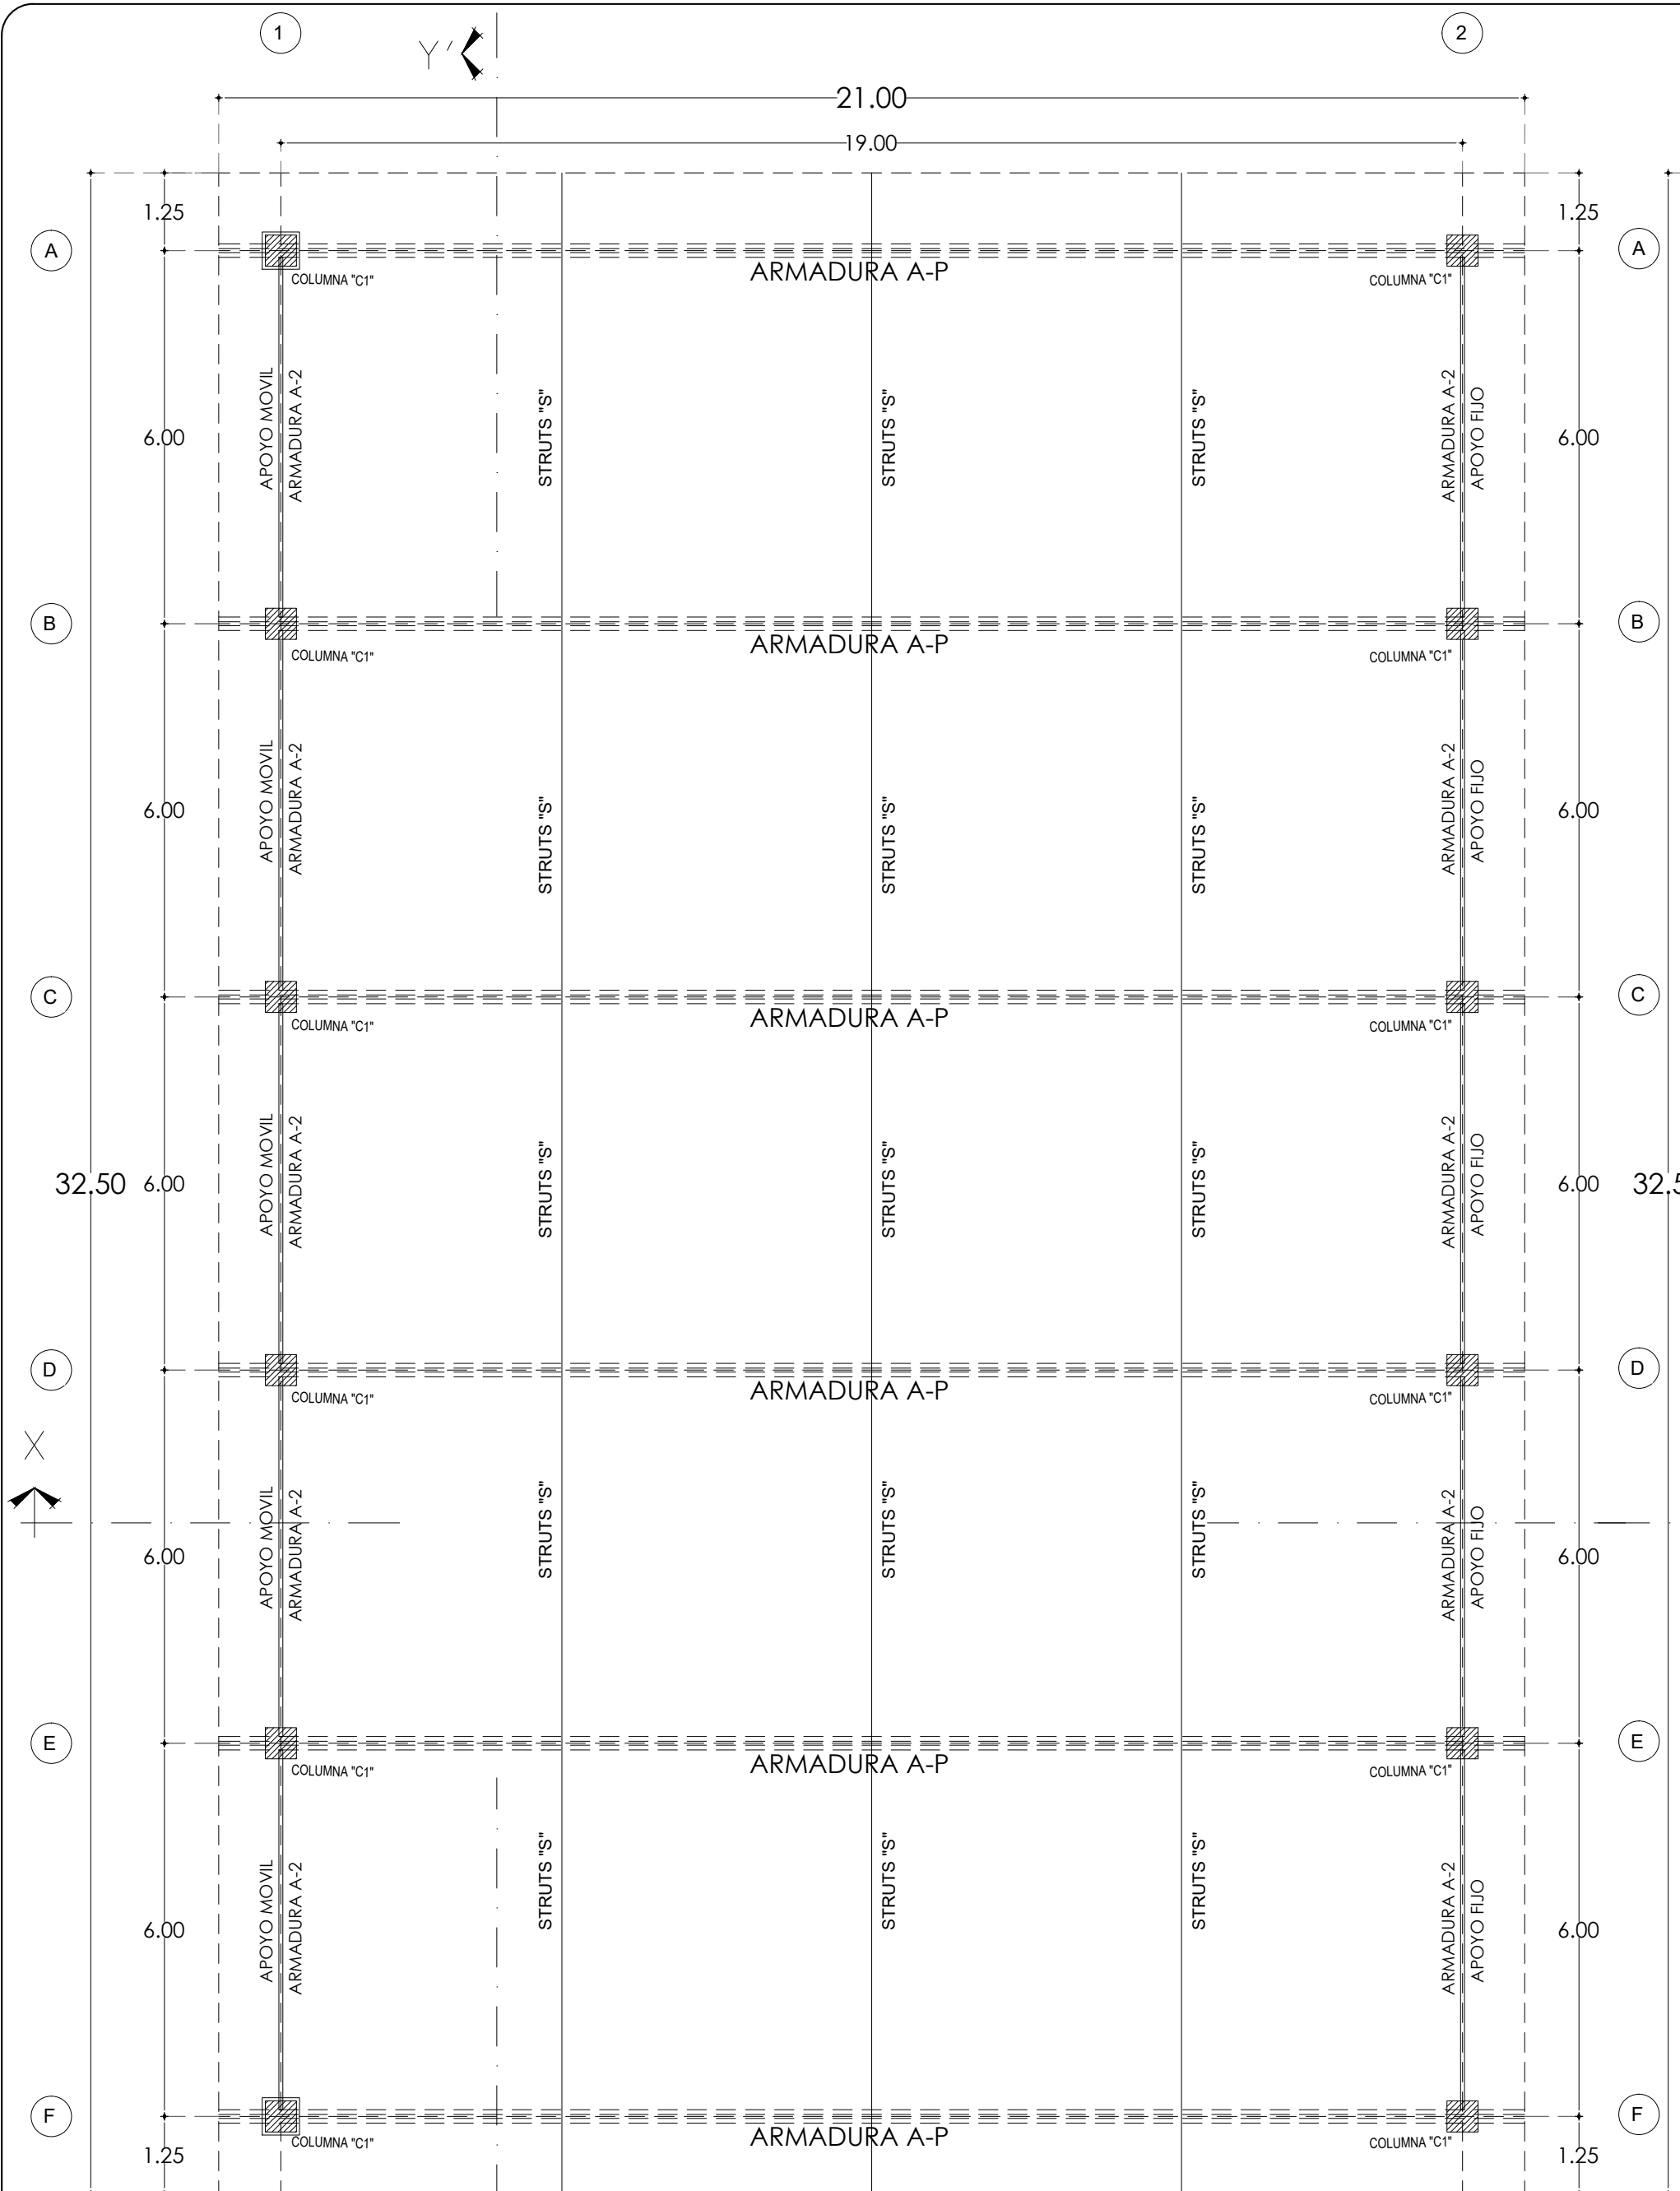


PLANTA ESTRUCTURAL DE BASES TECHADO 1
CUERDA INFERIOR
ESC: 1:100

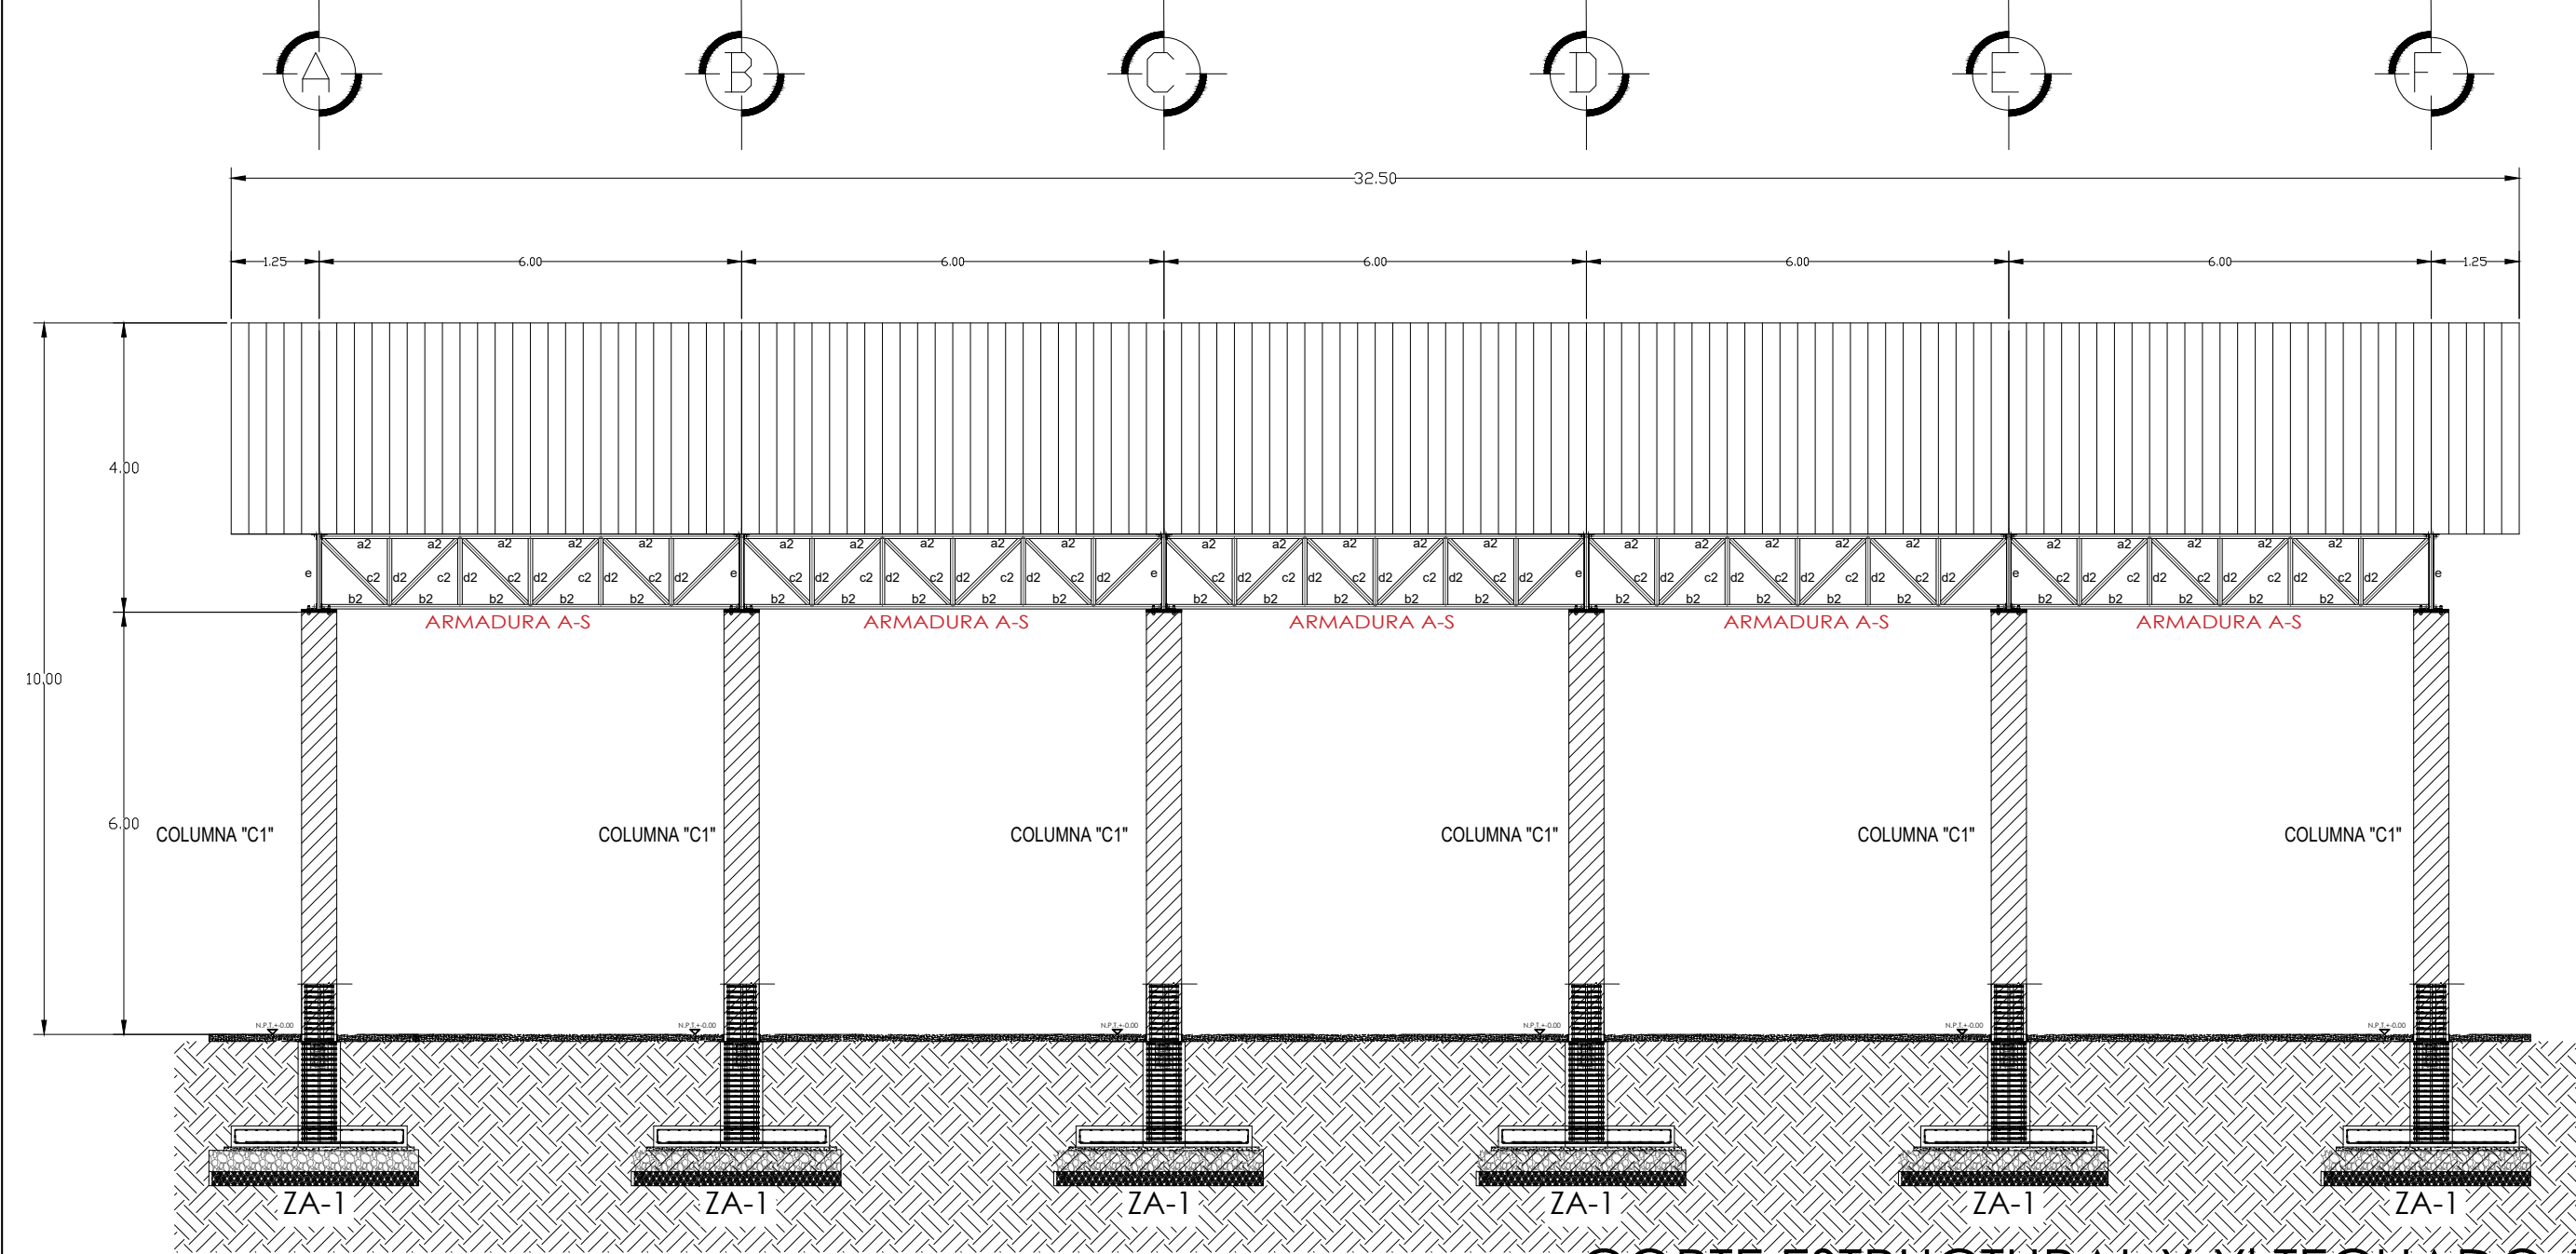

CORTE ESTRUCTURAL Y-Y' TECHADO 1
esc. 1:75

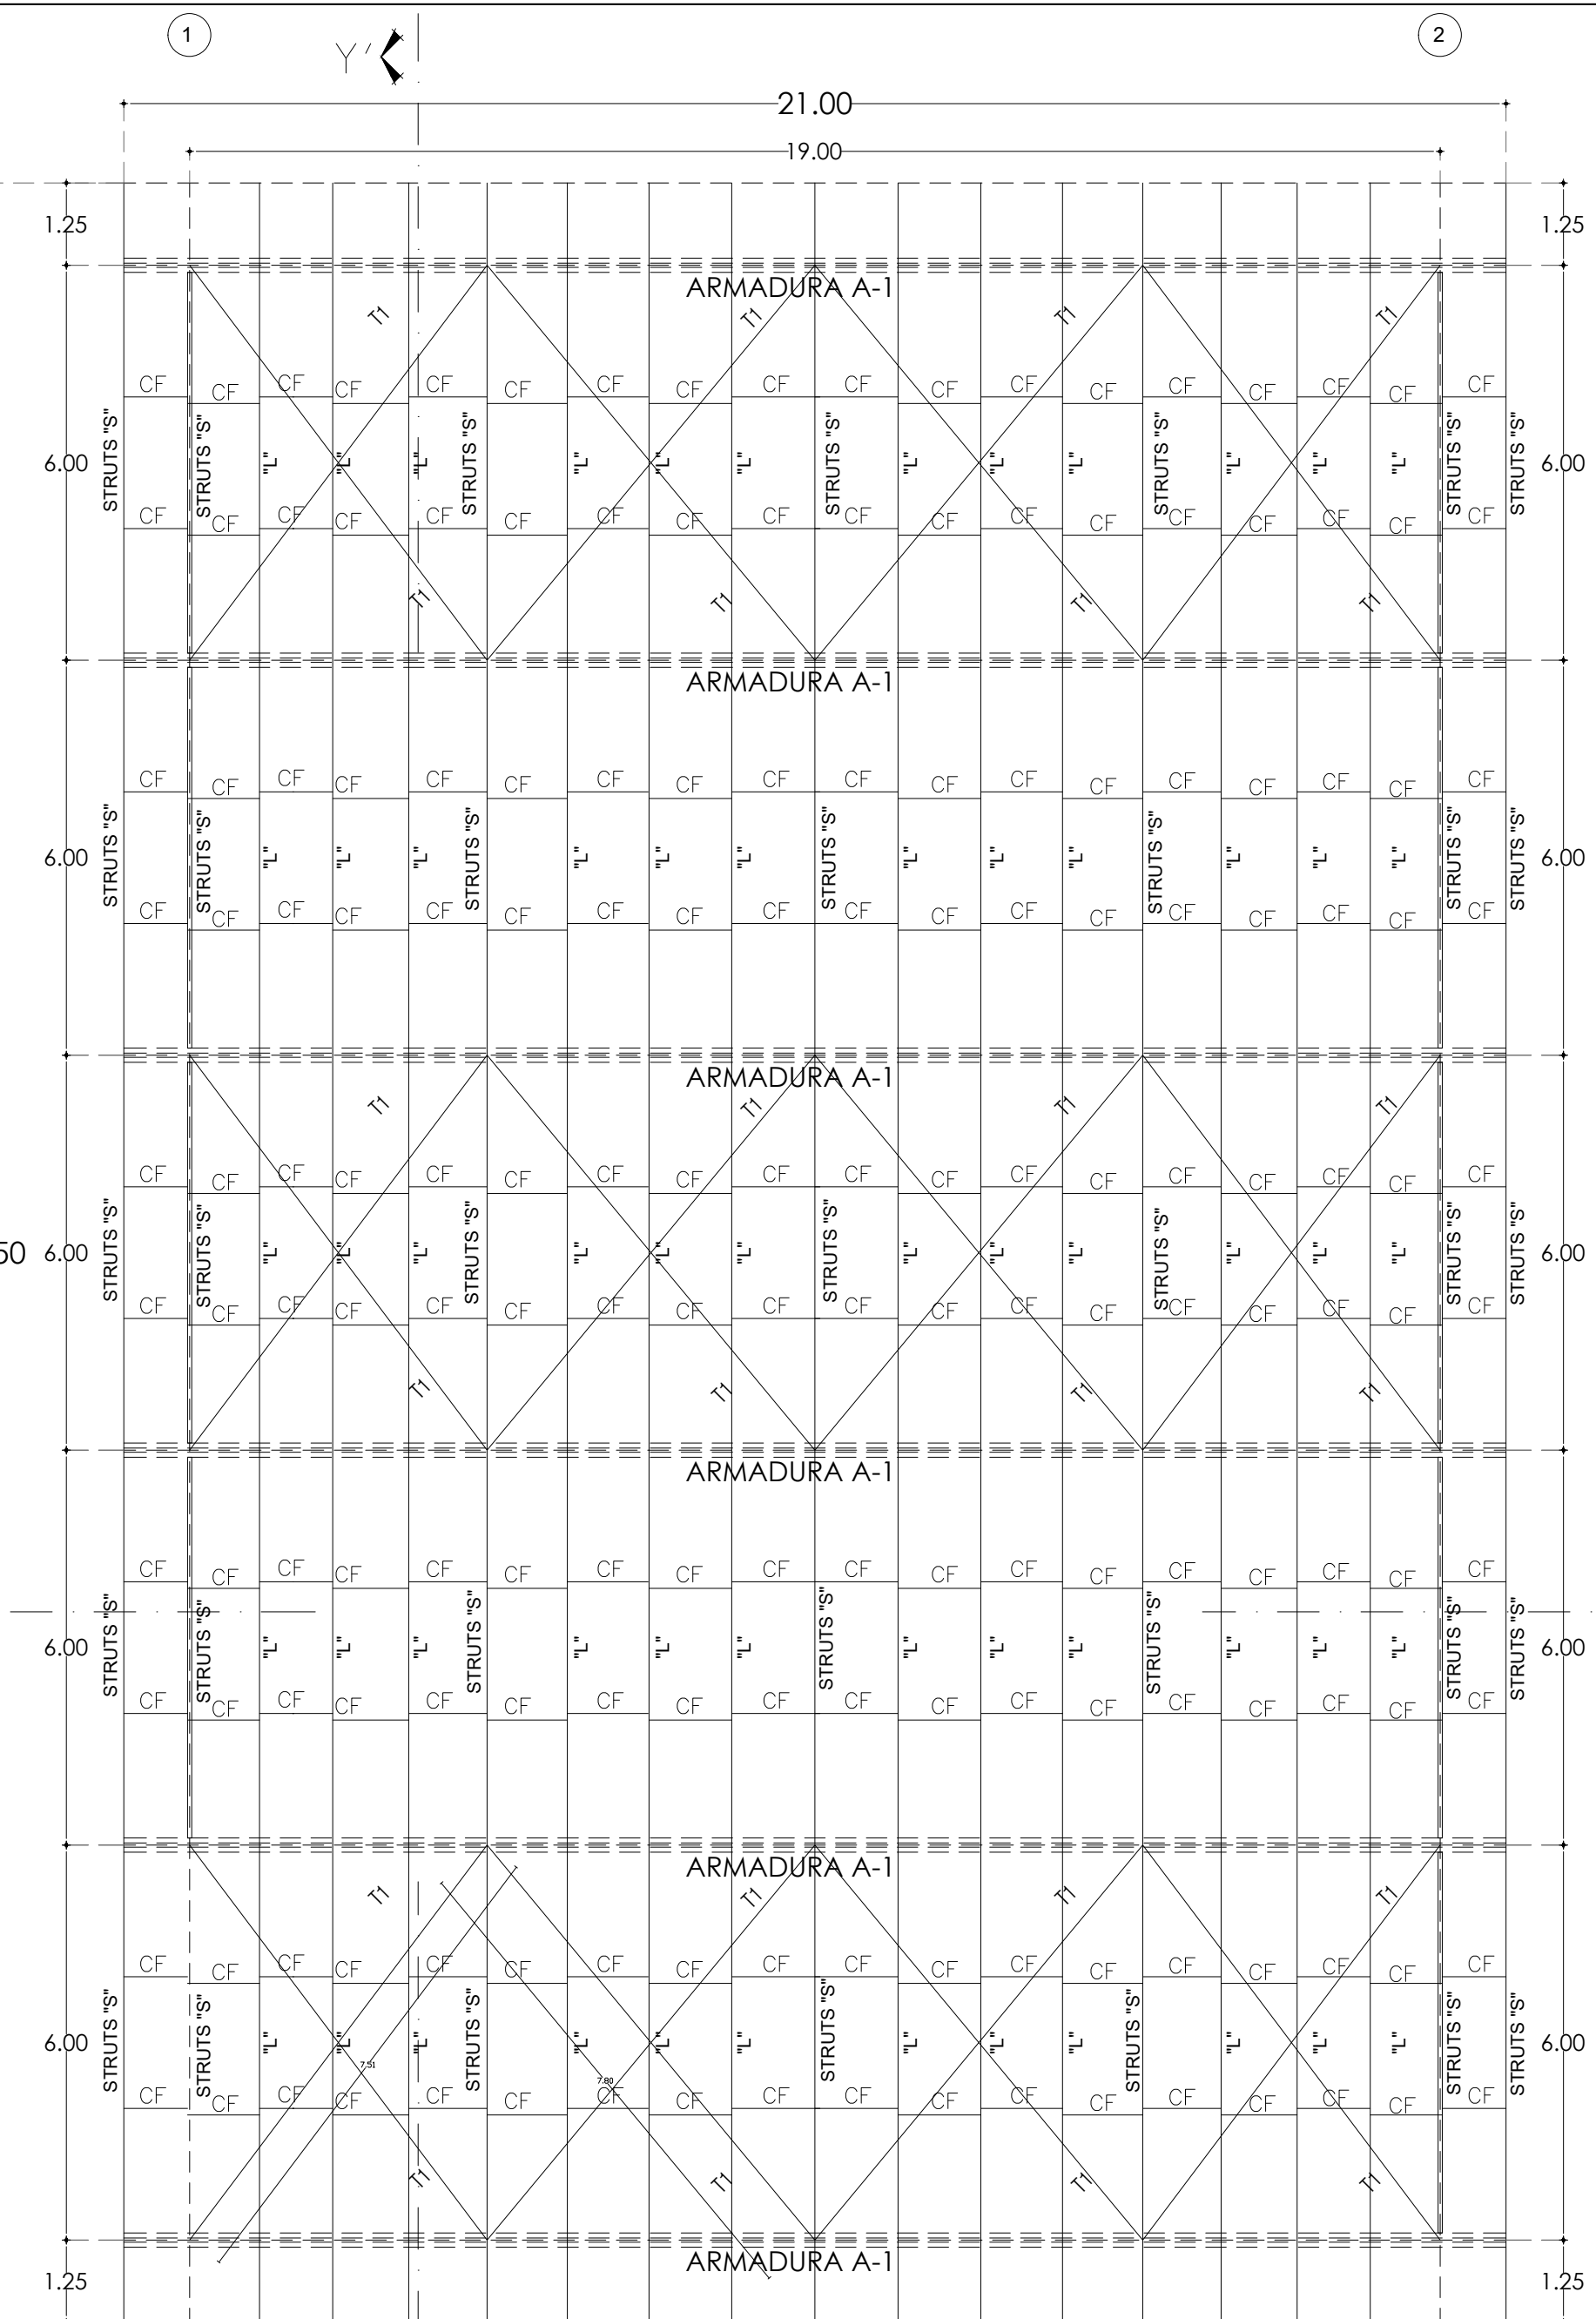

PLANTA ESTRUCTURAL DE CUBIERTA TECHADO 1
CUERDA SUPERIOR
ESC: 1:100

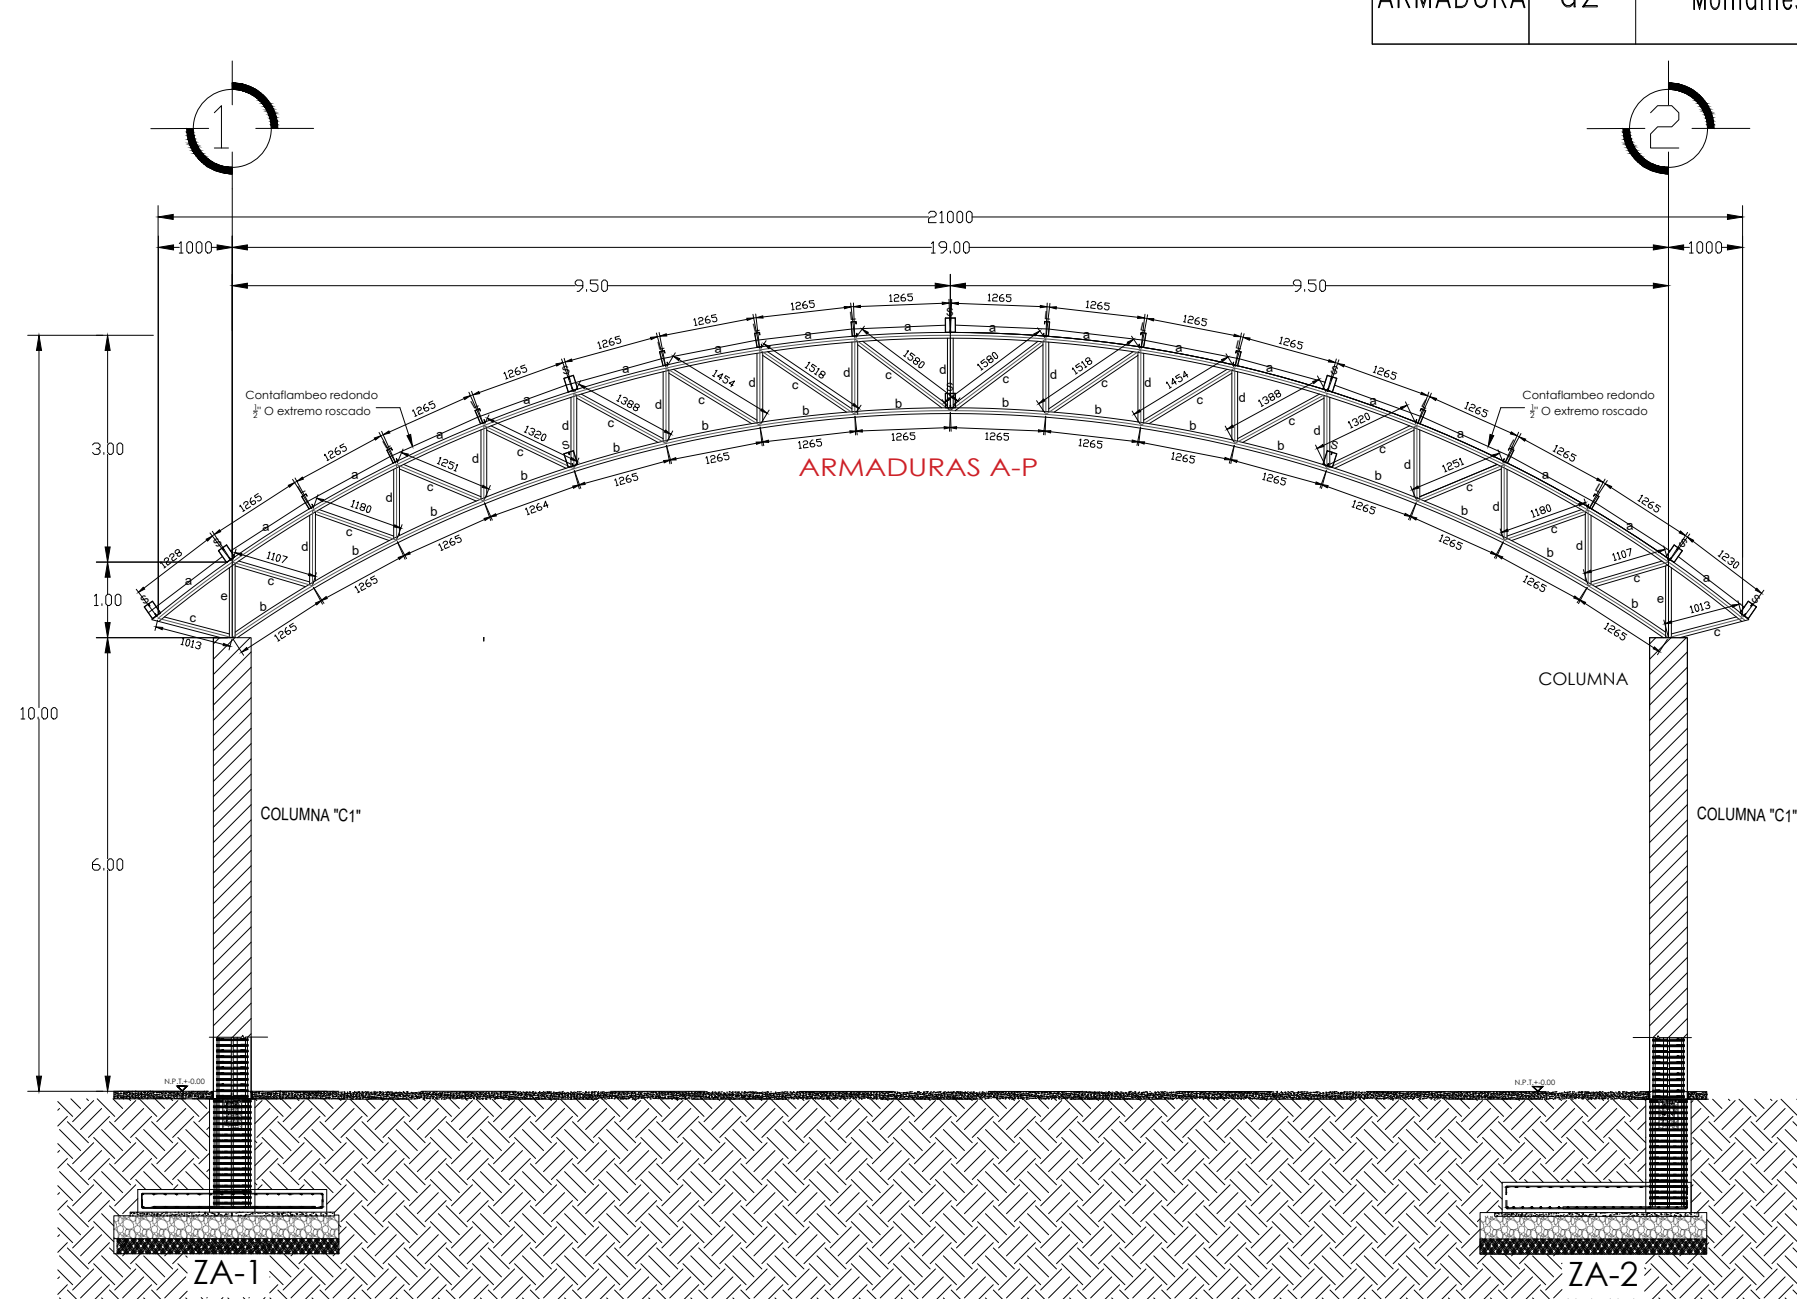

CORTE ESTRUCTURAL X-X' TECHADO 1
esc. 1:75



LISTA DE PERFILES, SECCIONES Y fy.					
LOCALIZ.	DESIG.	ELEMENTO	PERFILES	SECCION	fy=kg/cm2.
ARMADURA PRINCIPAL (A-P)					
ARMADURA	a	Cuerda Superior	2LI - 3"x 3"x 1/4"		2530
ARMADURA	b	Cuerda Inferior	2LI - 3"x 3"x 1/4"		2530
ARMADURA	c	Diagonales	OR 3"x 3"x 0.188"		2530
ARMADURA	d	Montantes	OR 3"x 3"x 0.188"		2530

LISTA DE SOLDADURA POR PERFIL			
LOCALIZ.	DESIG.	ELEMENTO	SOLDADURA
ARMADURAS PRINCIPAL (A-P) Y SECUNDARIA			
ARMADURA		Cuerdas Superior	SOLDADURA E-70 5/16"
ARMADURA		Cuerdas Inferior	SOLDADURA E-70 5/16"
ARMADURA		Diagonales	SOLDADURA E-70 5/16"
ARMADURA		Montantes	SOLDADURA E-70 5/16"

CUBIERTA					
CUBIERTA	L	Larguero	CF 6" x Cal. 12		3515
CUBIERTA	S	STRUTS	2CF 6" x Cal. 12		3515
CUBIERTA	CV	Contraviento	OS ø 1"		2530
CUBIERTA	CF	Contraflamdeo	OS ø 1/2"		2530
CUBIERTA	e	OR UNIÓN	2 OR 3" X 3" X 0.188"		2530
CUBIERTA	T	Tensor	OS ø 1"		2530

ARMADURA SECUNDARIA (A-S)					
ARMADURA	a2	Cuerda Superior	OR 3"x 3"x 0.188"		2530
ARMADURA	b2	Cuerda Inferior	OR 3"x 3"x 0.188"		2530
ARMADURA	c2	Diagonales	OR 2"x 2"x 0.188"		2530
ARMADURA	d2	Montantes	OR 2"x 2"x 0.188"		2530

