




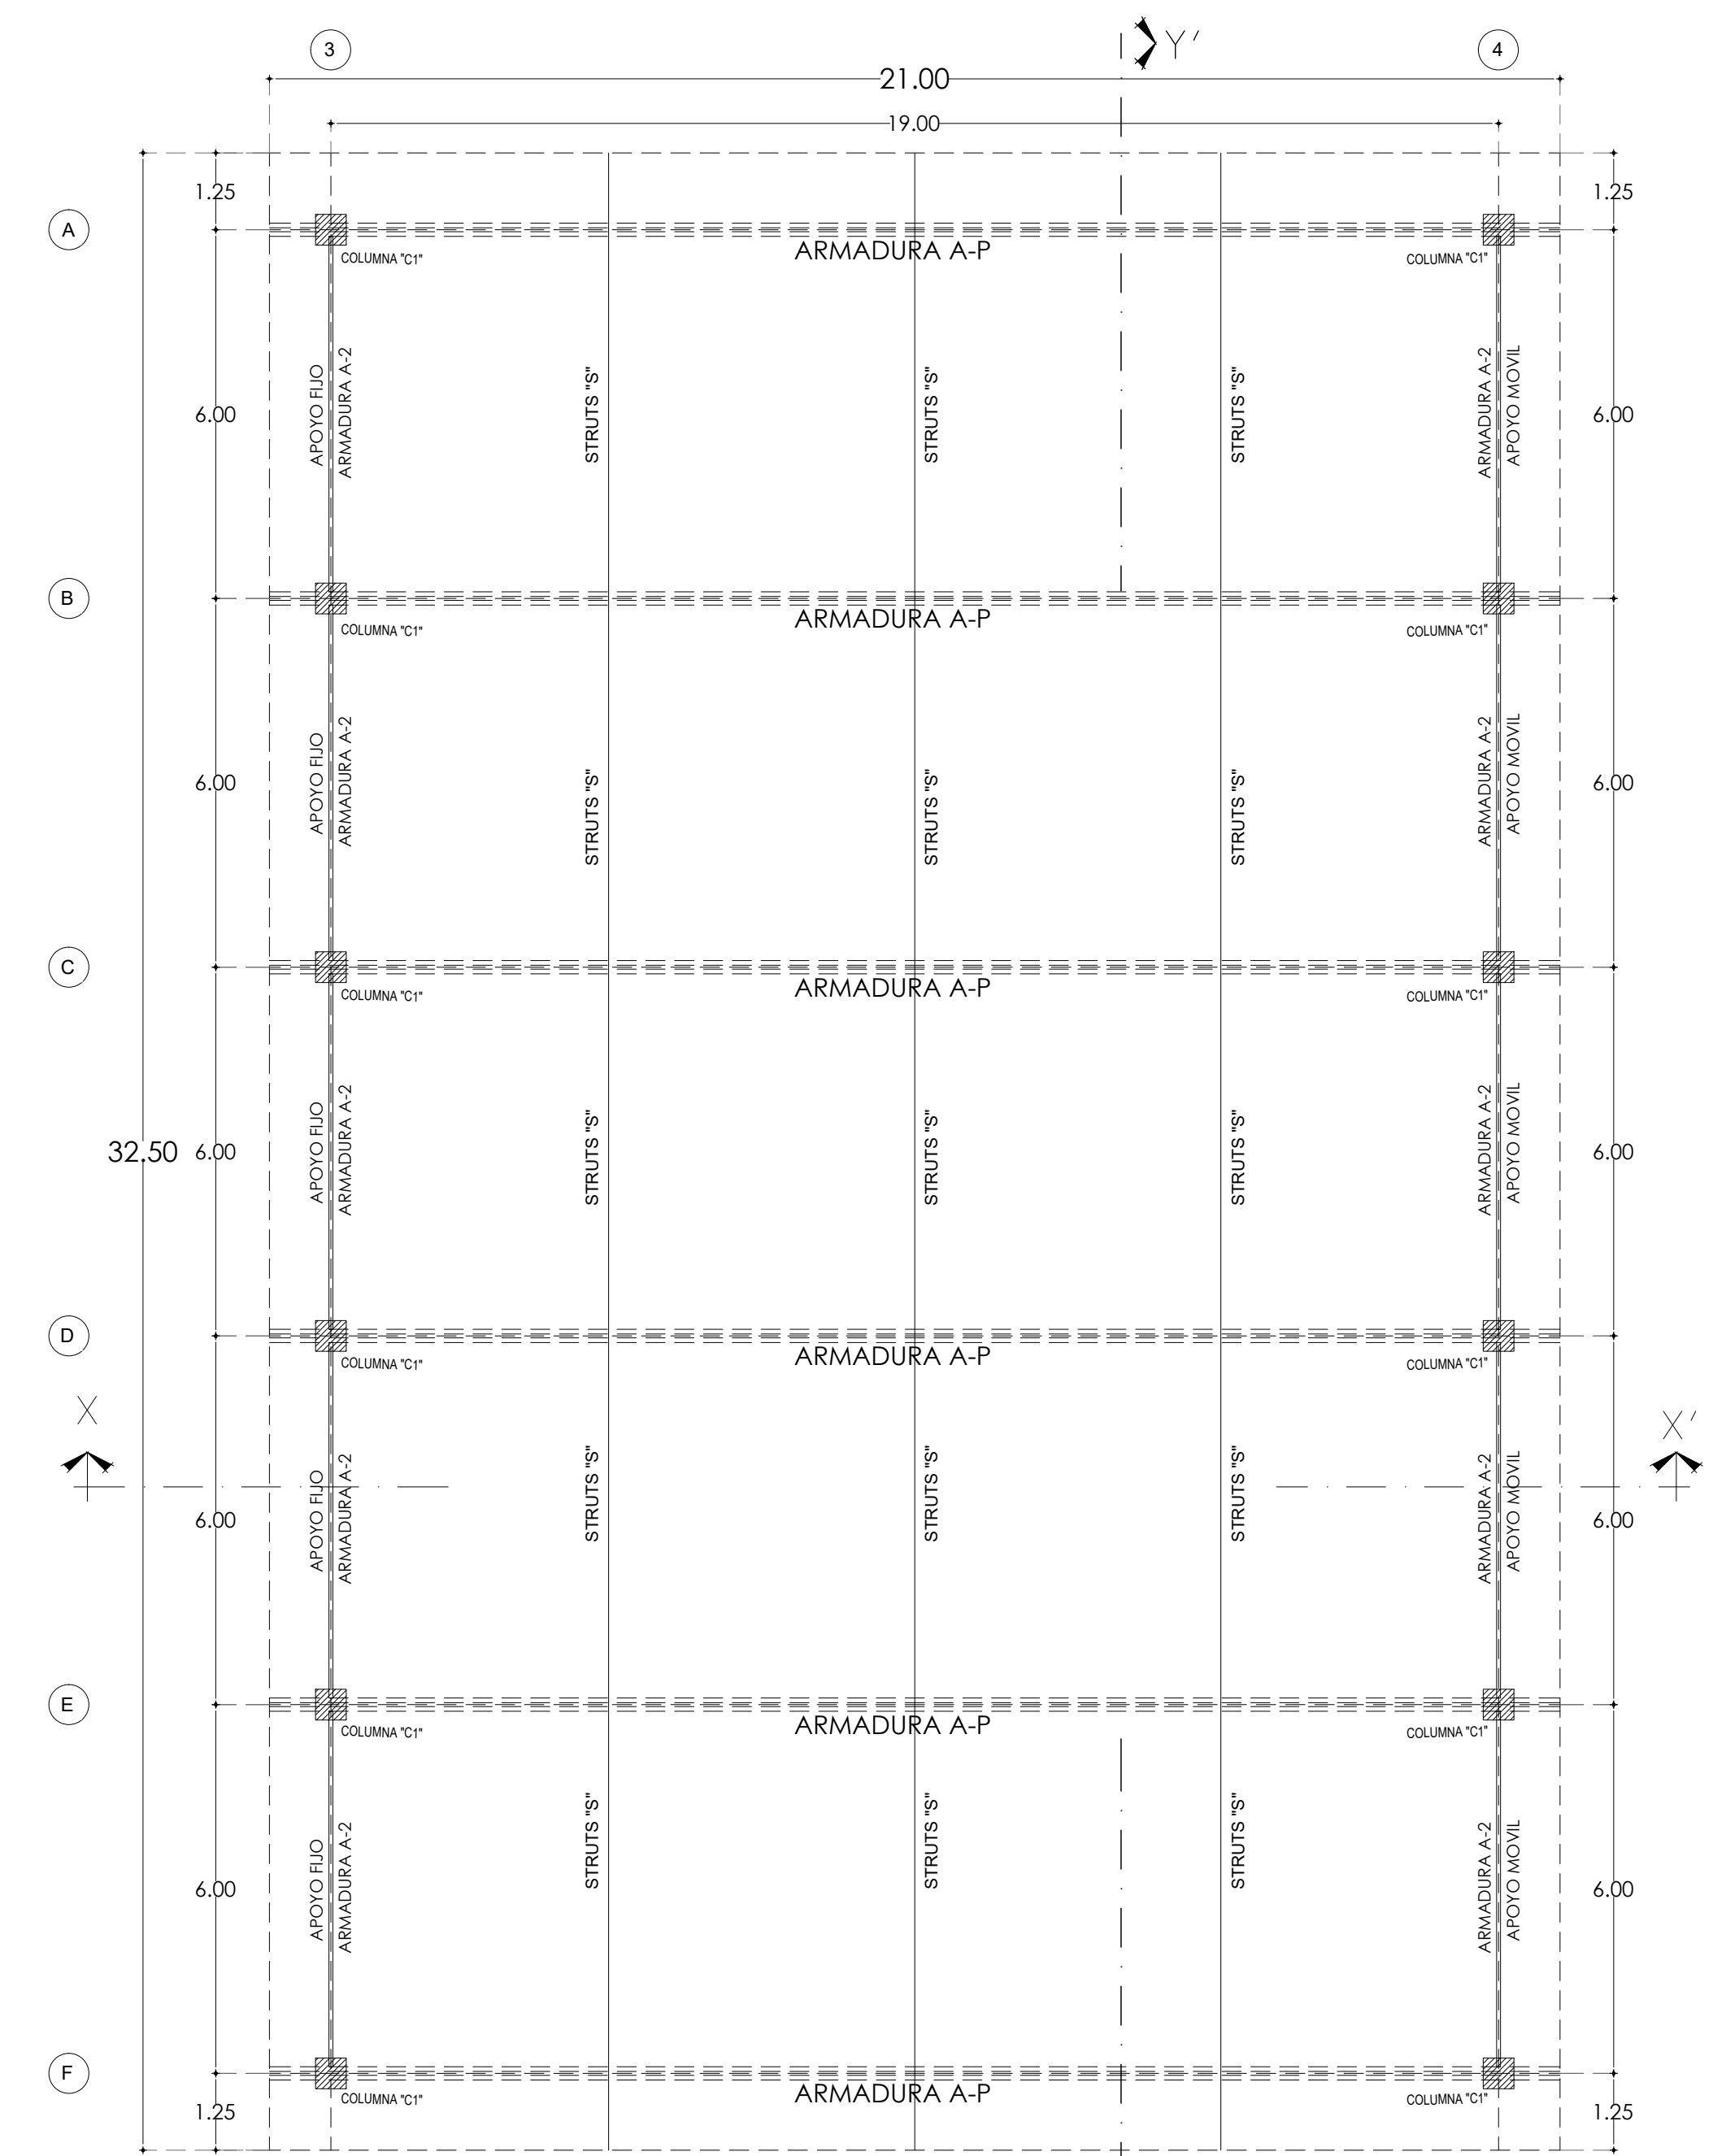


PLANTA ESTRUCTURAL DE BASES TECHADO 2
ESC: 1:100

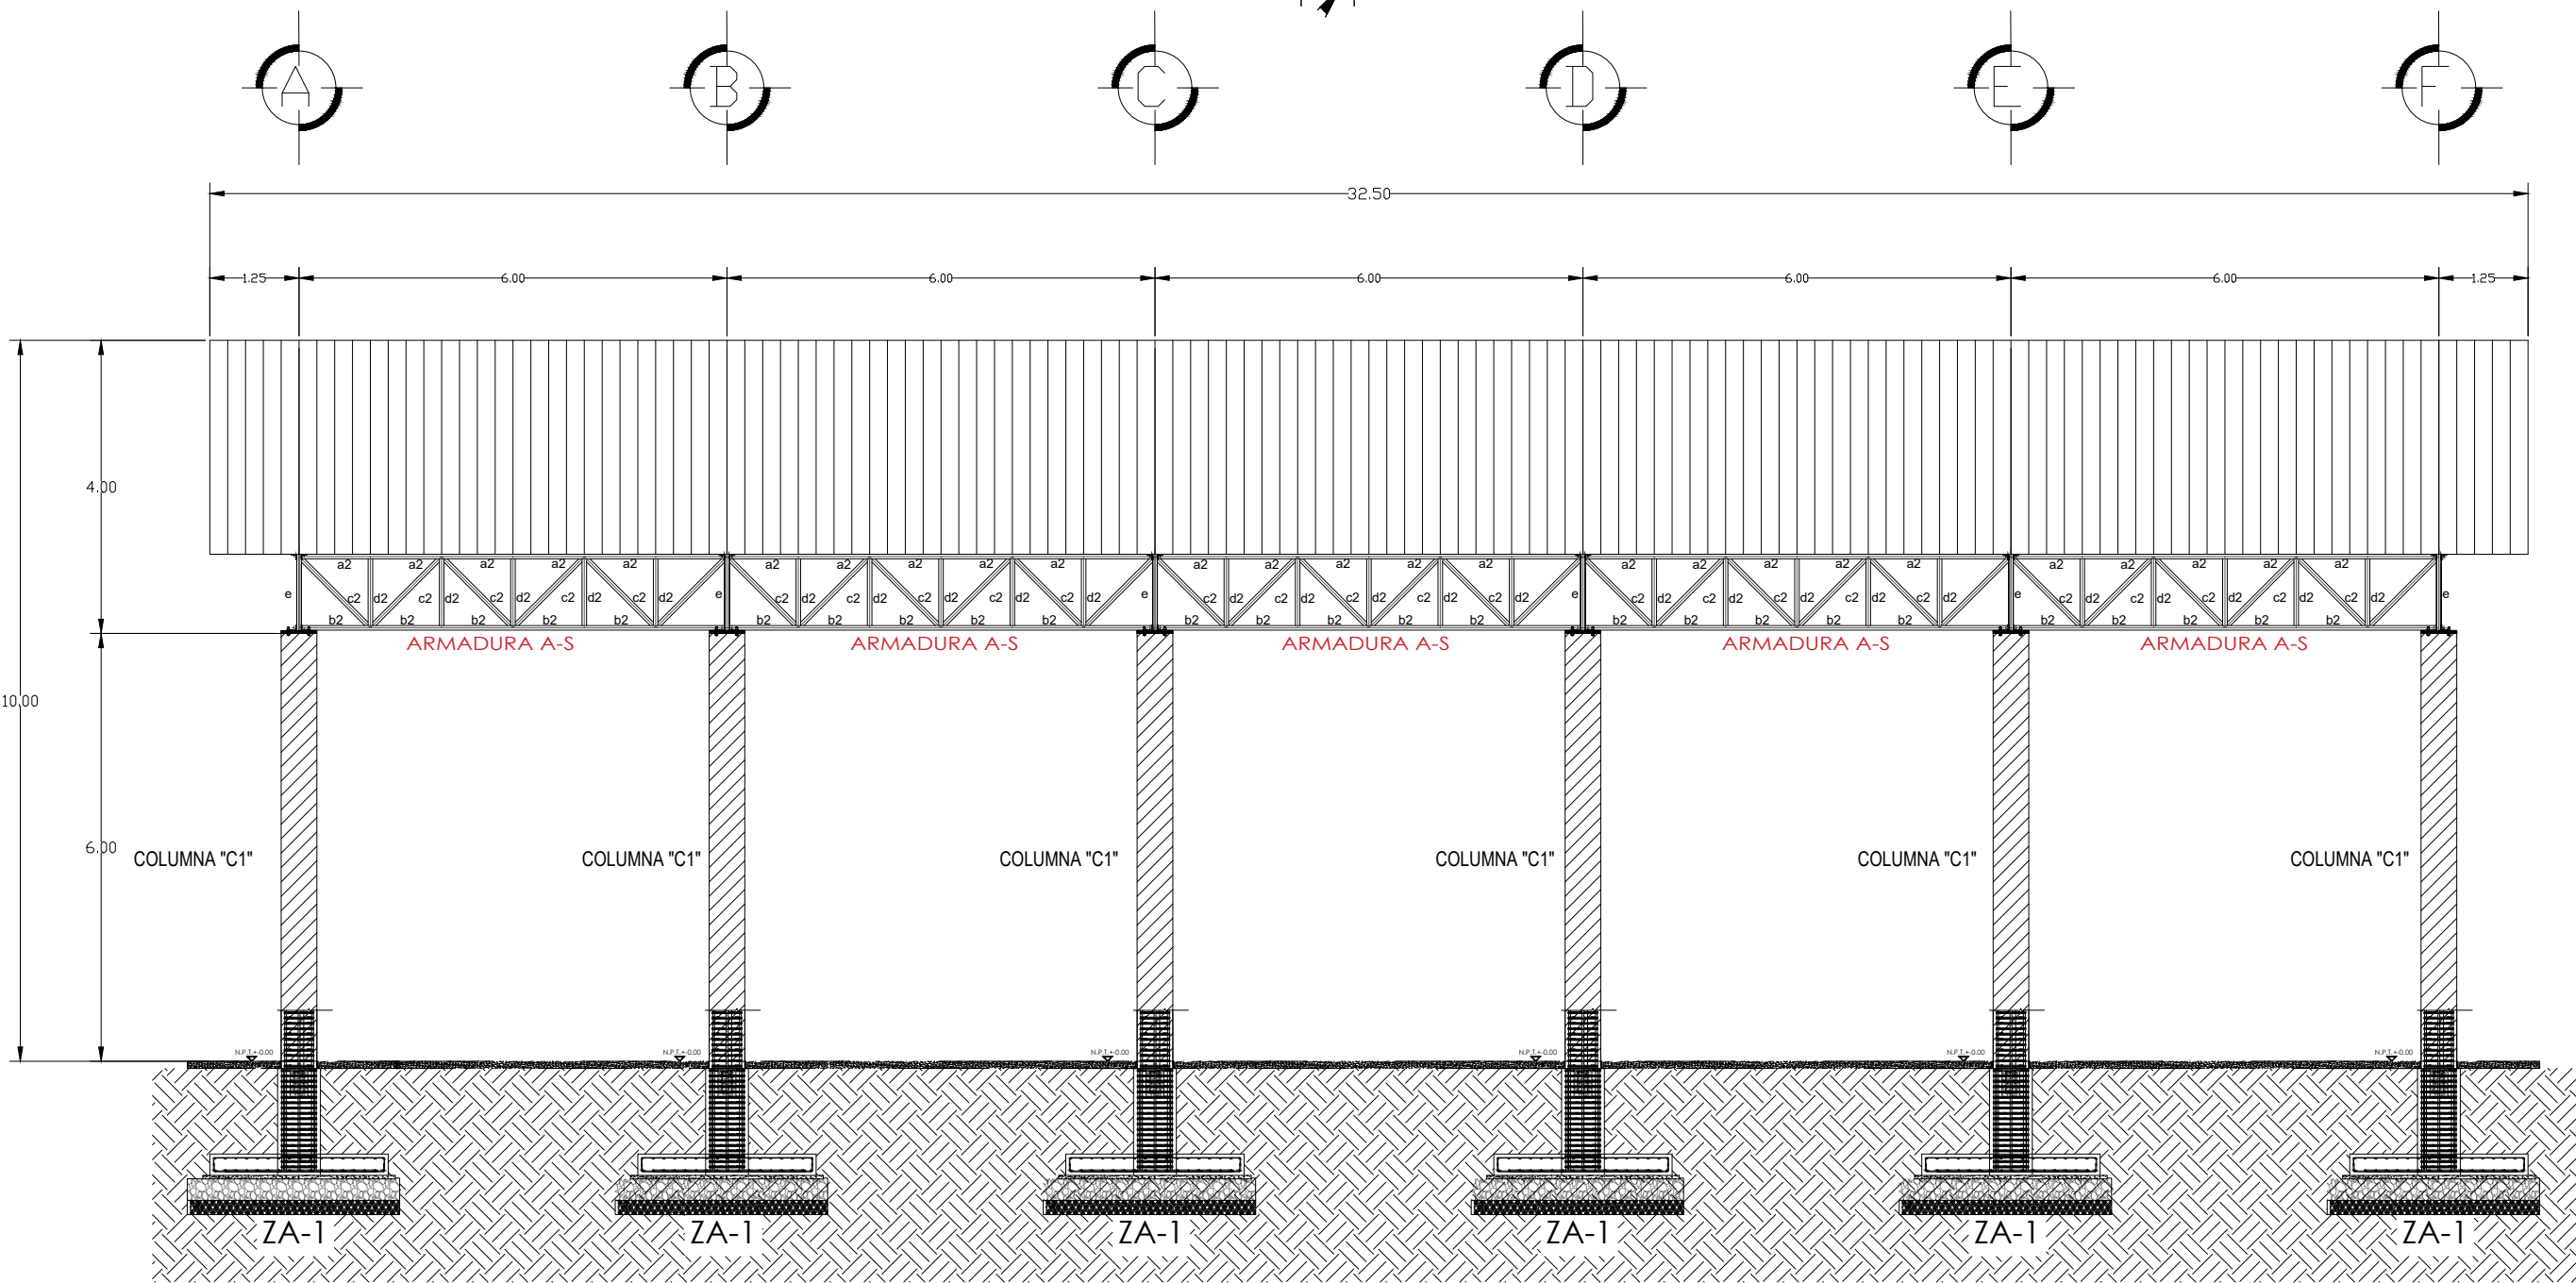




CORTE ESTRUCTURAL Y-Y' TECHADO 2
esc. 1:75

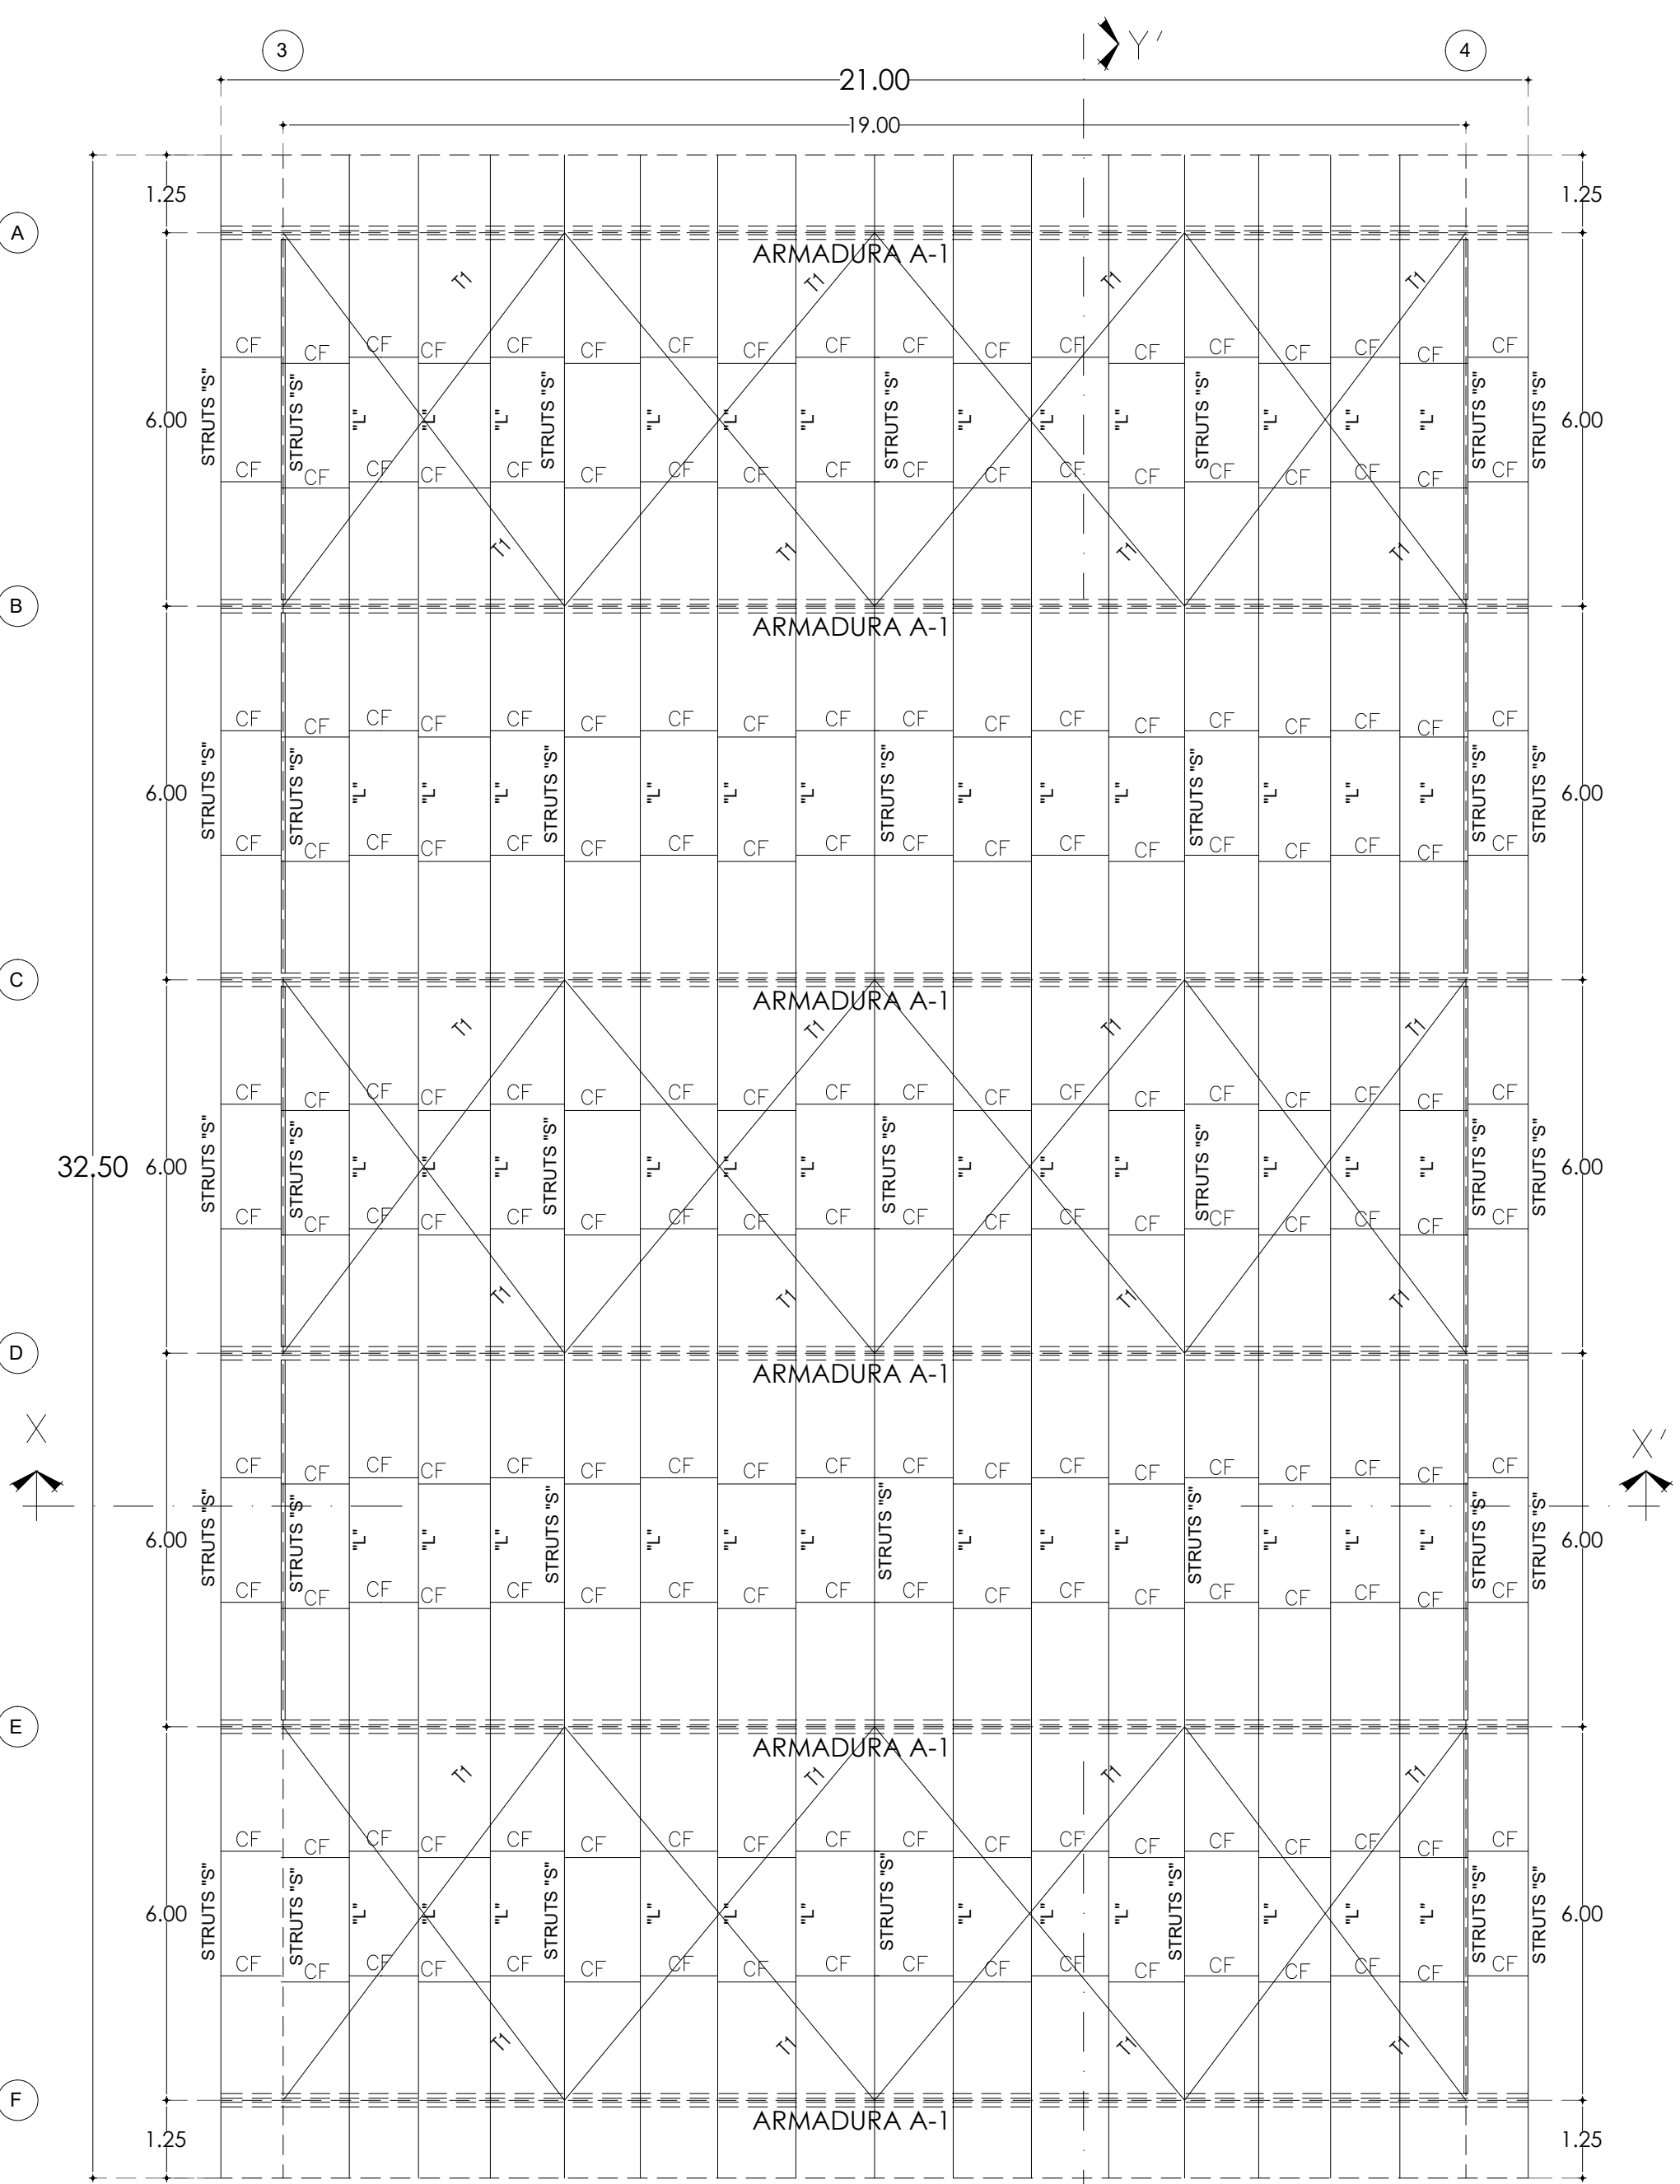

PLANTA ESTRUCTURAL DE CUBIERTA TECHADO 2
ESC: 1:100

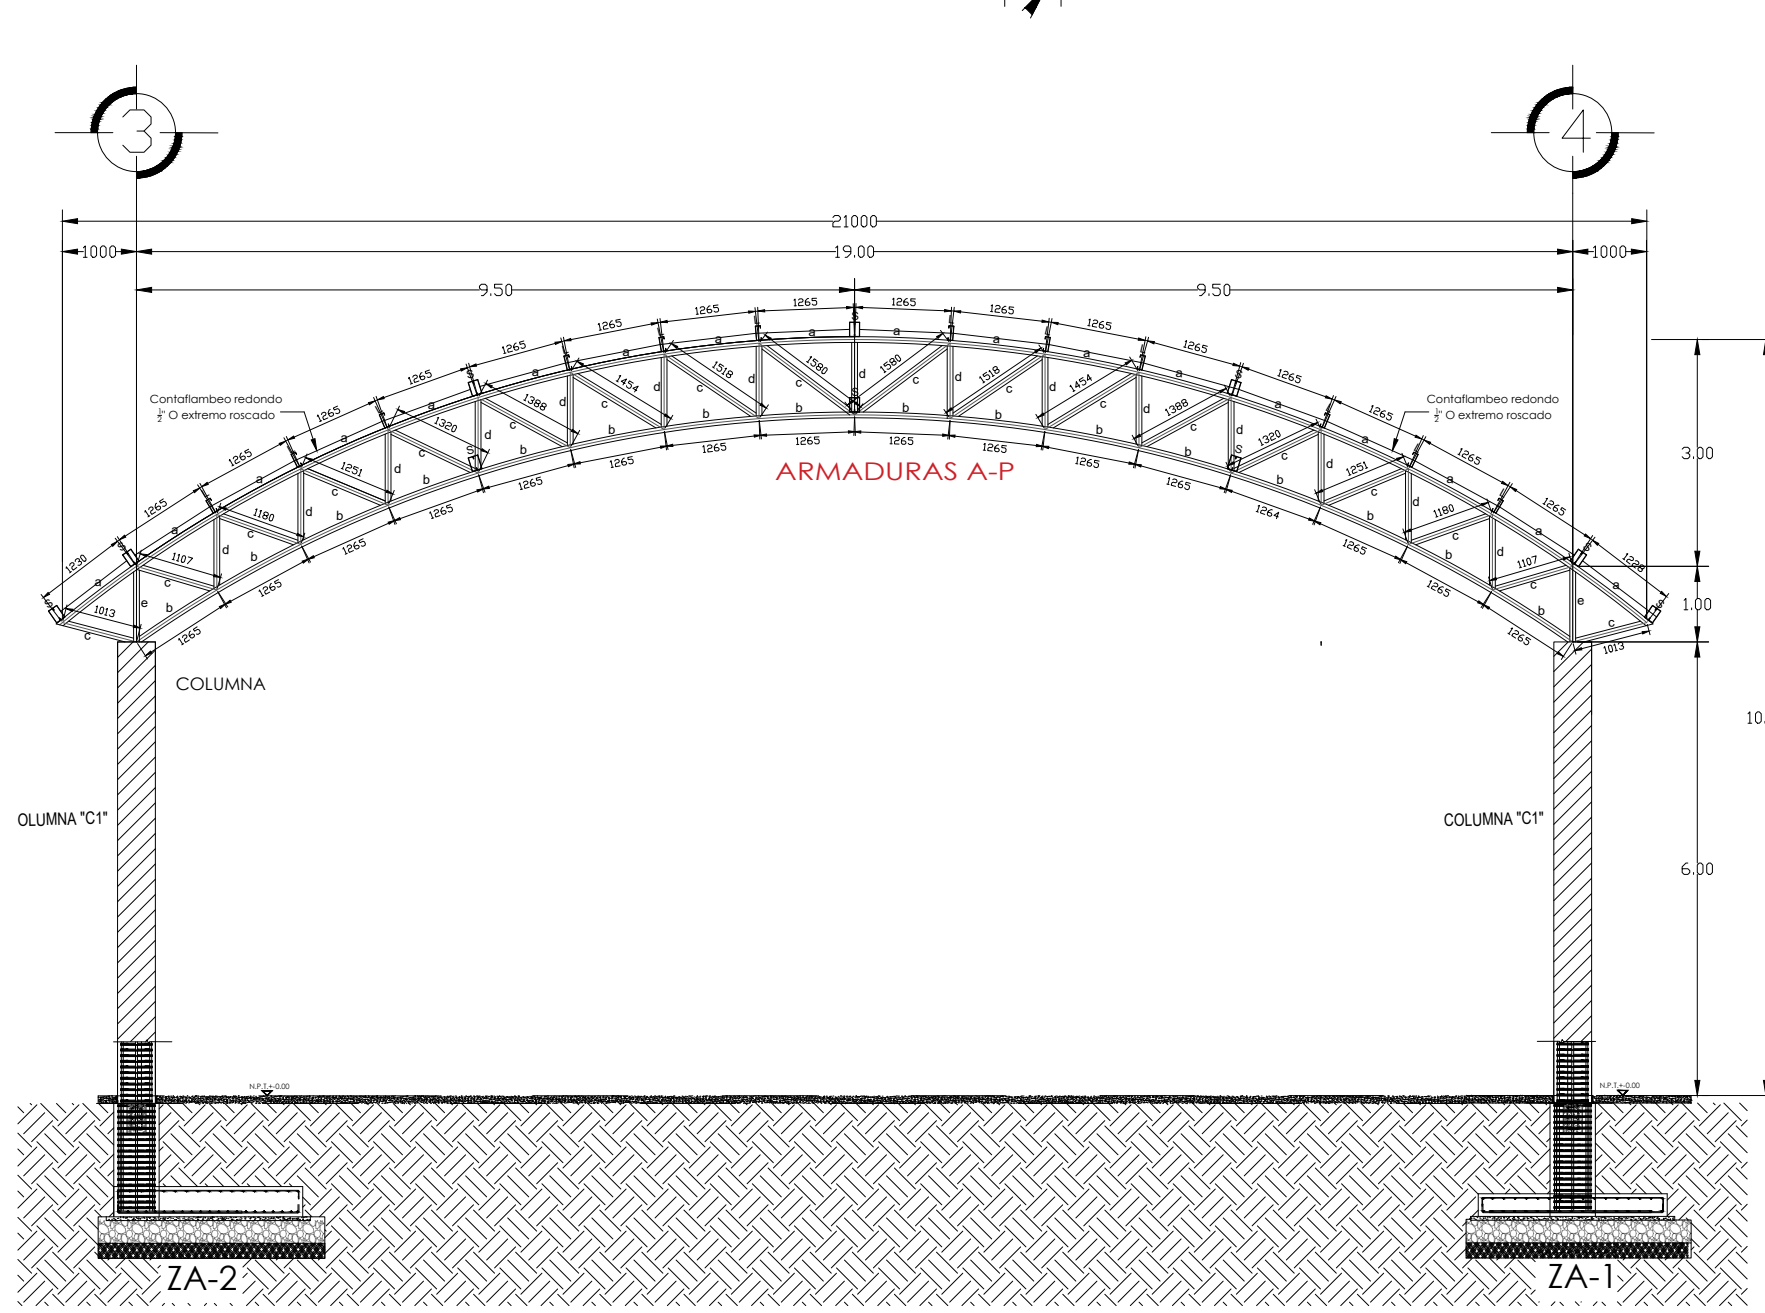

CORTE ESTRUCTURAL X-X' TECHADO 2
esc. 1:75

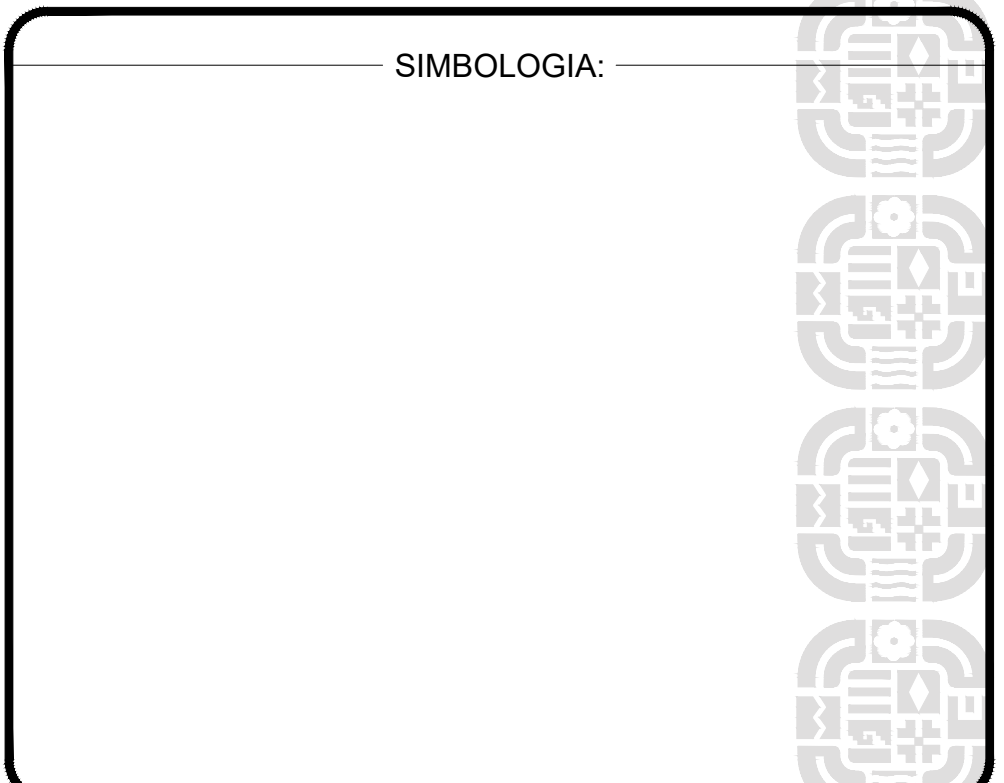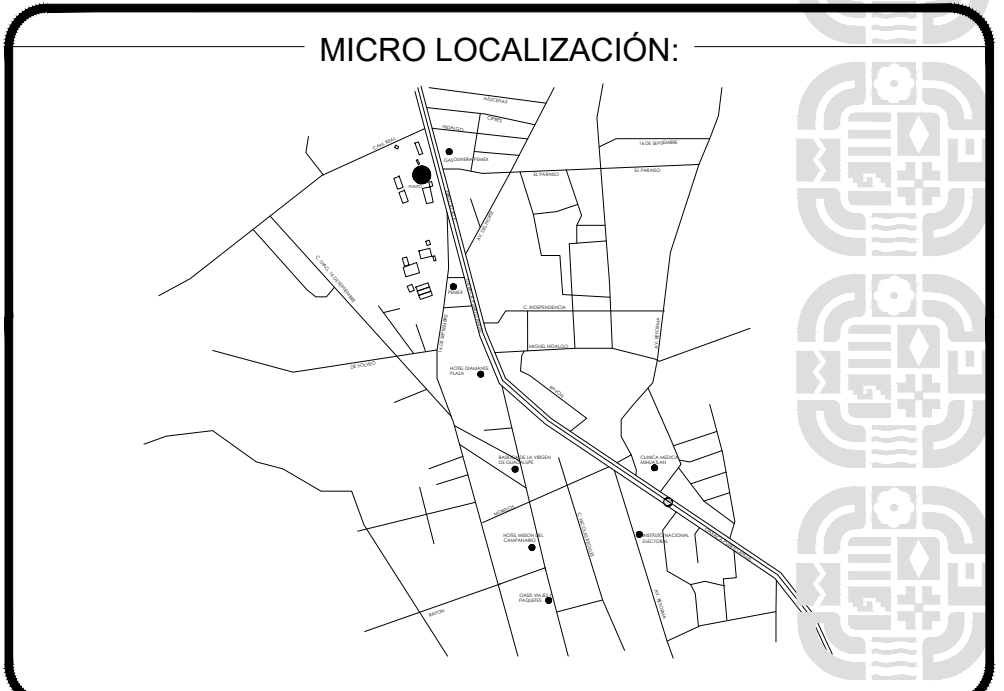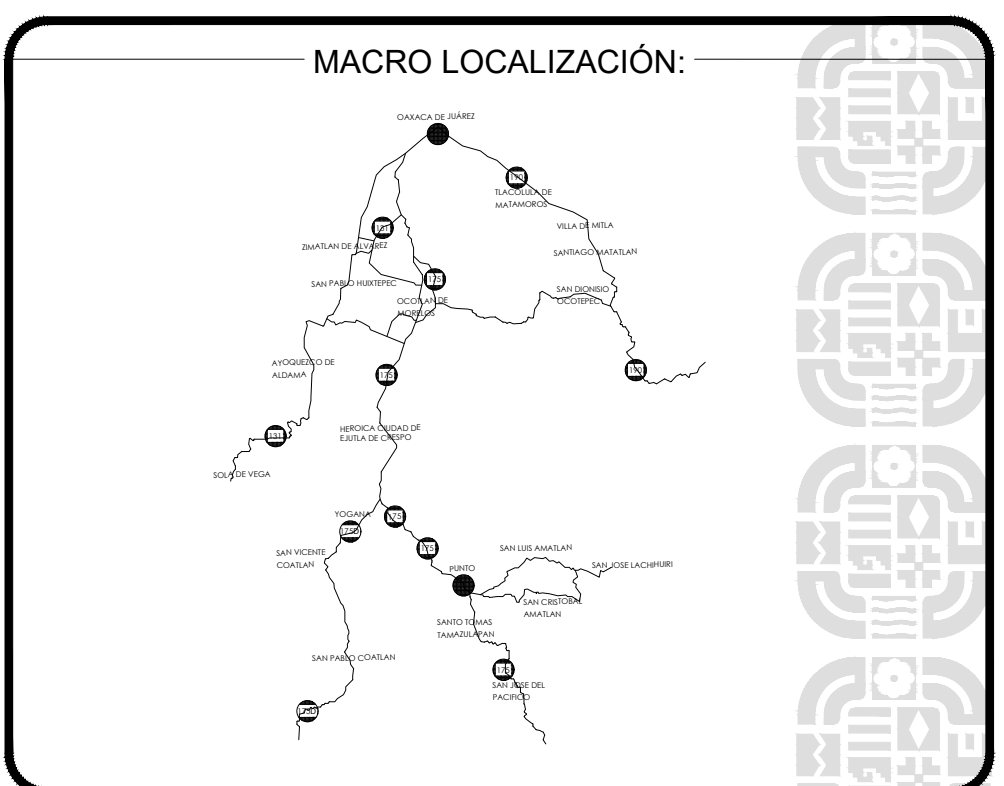

ING. SALOMÓN JARA CRUZ
GOBERNADOR CONSTITUCIONAL DEL ESTADO DE OAXACA
ARQ. SILDIA MECOTT GÓMEZ
SECRETARIO DE INFRAESTRUCTURAS Y COMUNICACIONES
ING. LUIS EDUARDO VELASCO LUNA
SUB SECRETARIO DE OBRAS PUBLICAS

DIRECCIÓN DE ESTUDIOS Y PROYECTOS
ING. EDGAR ARMANDO MONTES CASTILLO
DIRECTOR DE ESTUDIOS Y PROYECTOS
SELO DE APROBACIÓN
DIRECCIÓN DE ESTUDIOS Y PROYECTOS
ARQ. LUIS ALBERTO GONZÁLEZ CRUZ
JEFE DEL DEPARTAMENTO DE ESTUDIOS

NOMBRE DE LA OBRA:
CONSTRUCCIÓN DE MERCADO PUBLICO "GENERAL PORFIRIO DÍAZ"
(PRIMERA ETAPA) EN LA LOCALIDAD DE HEROICA CIUDAD DE
MIAHUATLÁN DE PORFIRIO DÍAZ, MUNICIPIO DE HEROICA CIUDAD
DE MIAHUATLÁN DE PORFIRIO DÍAZ
UBICACION:
MUNICIPIO: MIAHUATLÁN DE PORFIRIO DÍAZ
LOCALIDAD: MIAHUATLÁN DE PORFIRIO DÍAZ
DISTRITO: MIAHUATLÁN
REGION: SIERRA SUR

DATOS DE TECNICO RESPONSABLE:
DIRECTOR RESPONSABLE DE OBRA
PROYECTISTA
DATOS DE TECNICO CORRESPONSABLE:
CORRESPONSABLE ESTRUCTURAL

TIPO DE PLANO:
PLANOS ESTRUCTURALES (ESTRUCTURA) TECHADO 2

FECHA:
2026
ESCALA:
EL QUE SE INDICA
ACOTACIÓN:
METROS
CLAVE DE PLANO:
AA-EST-07
No. PLANO:
07 de 09