




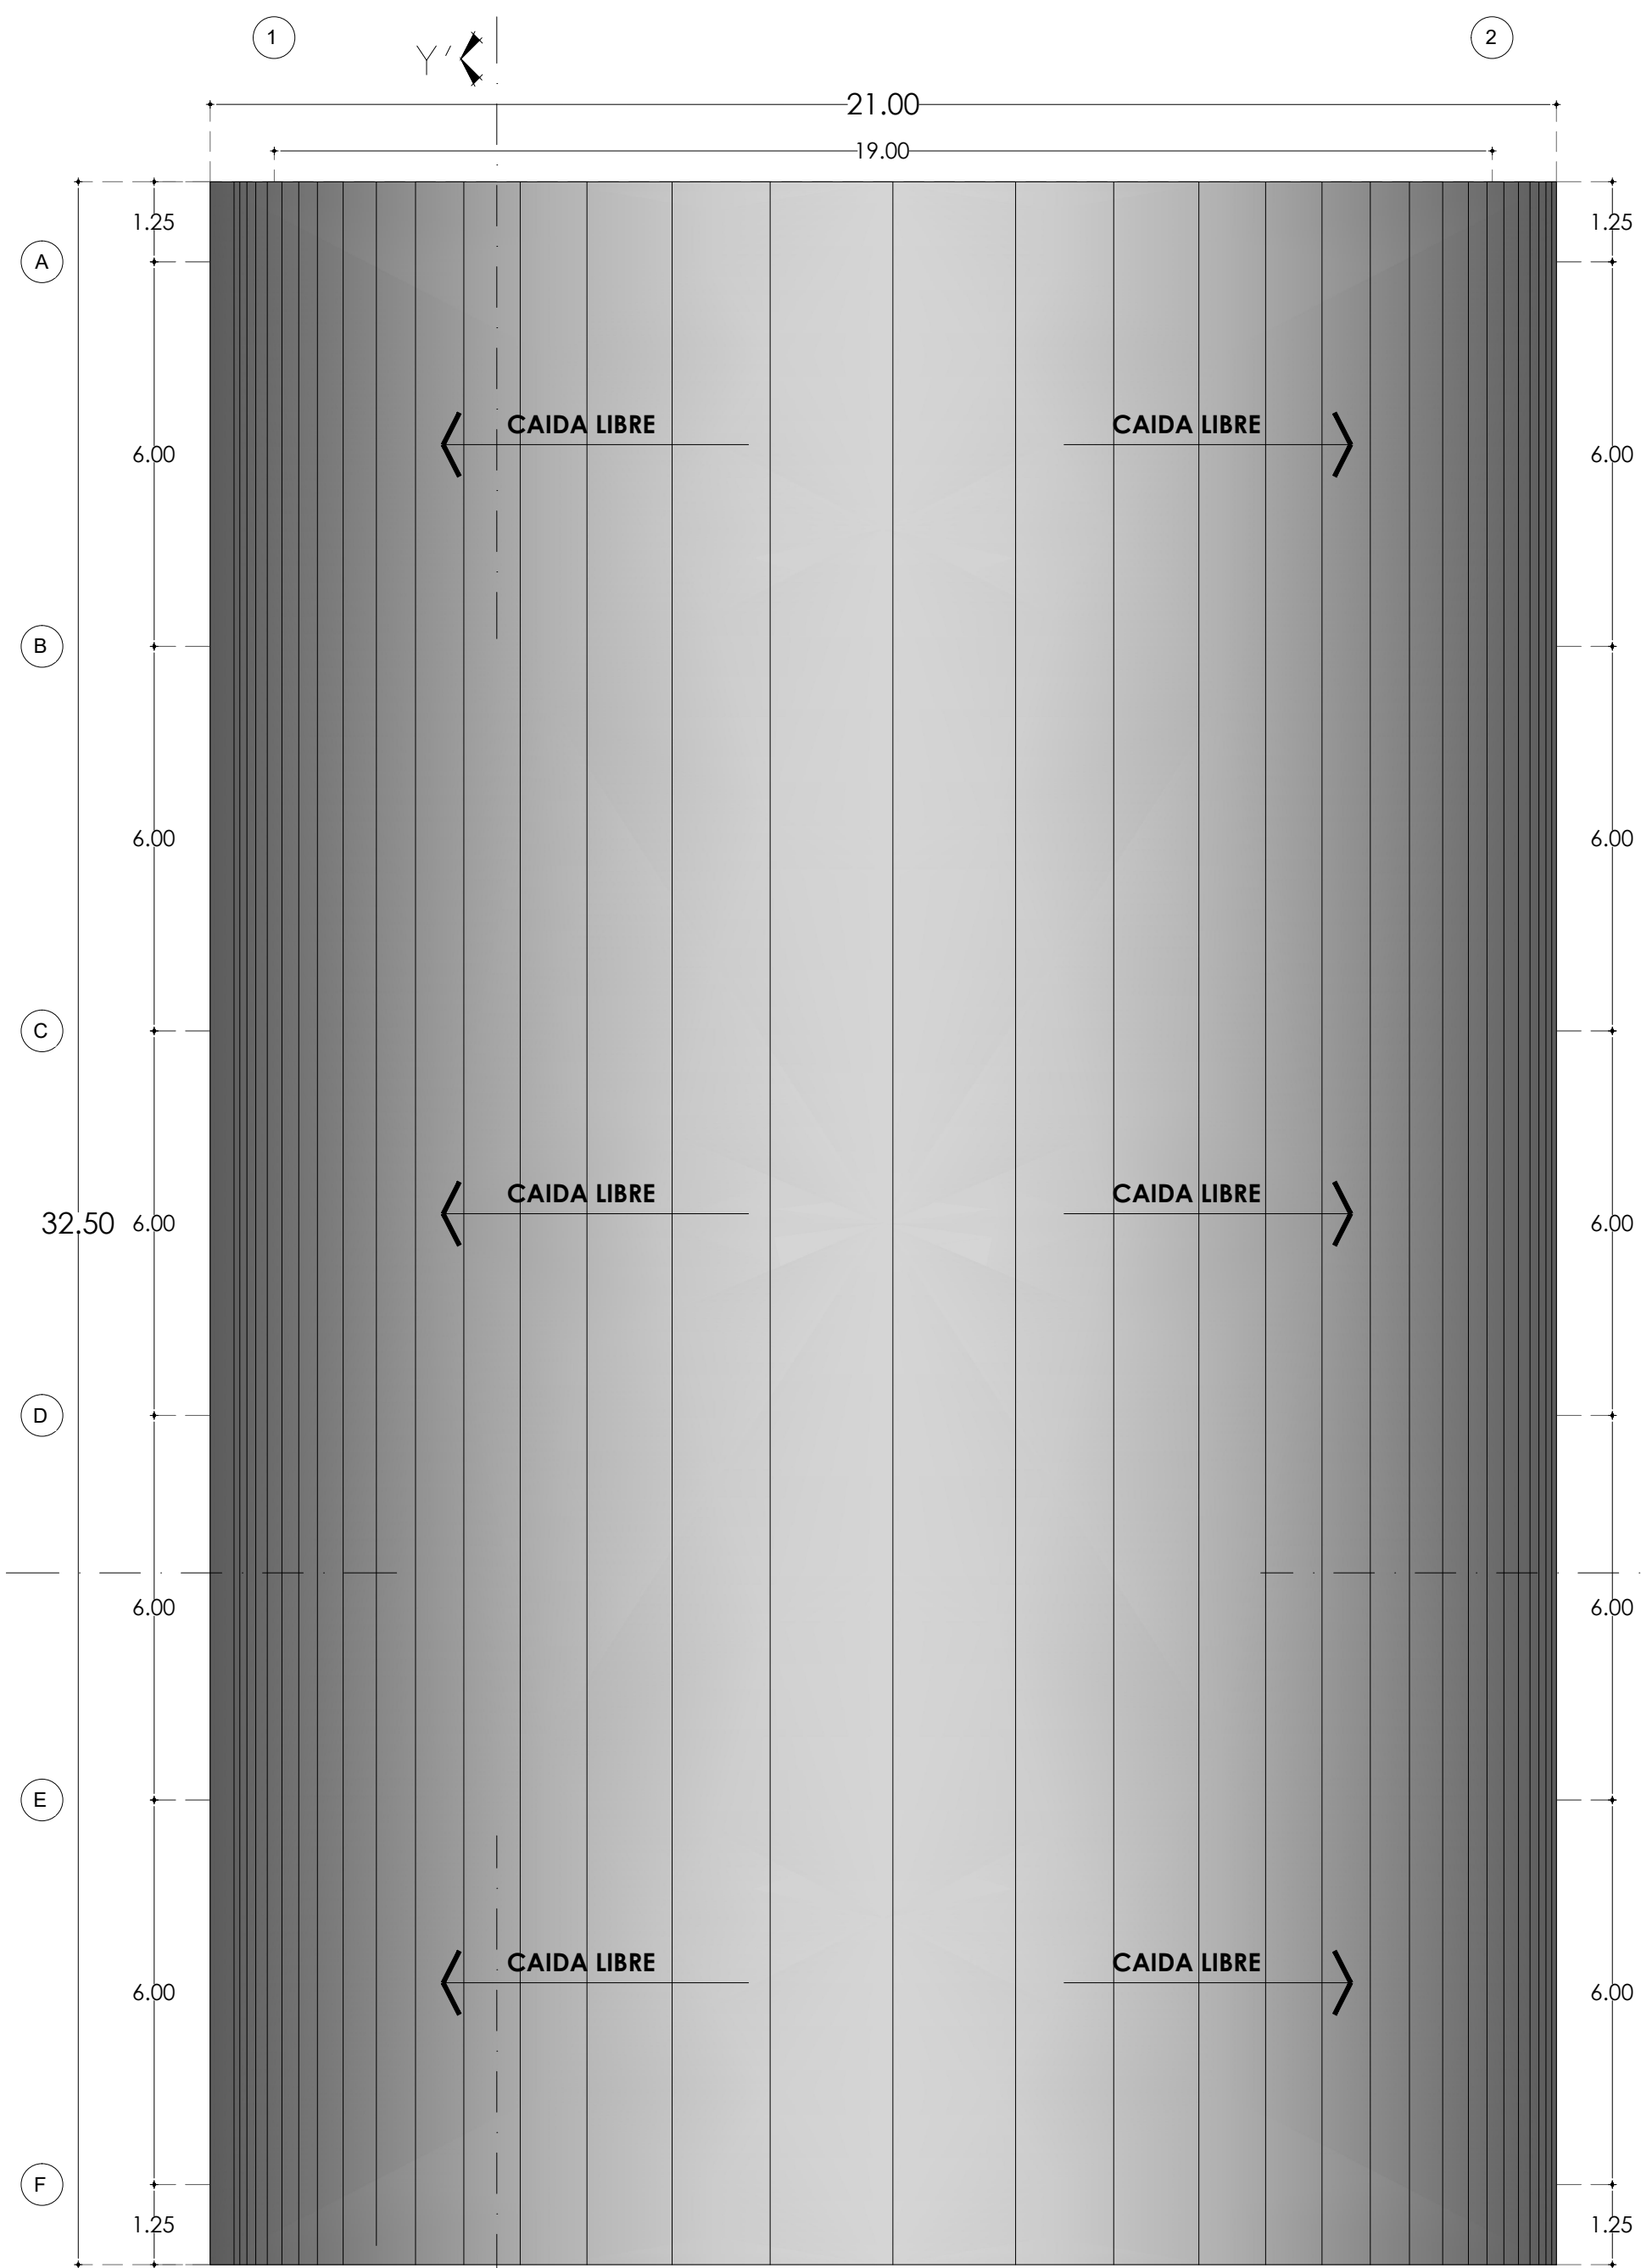


PLANTA ESTRUCTURAL DE CUBIERTA TECHADO 1  
ESC: 1:100

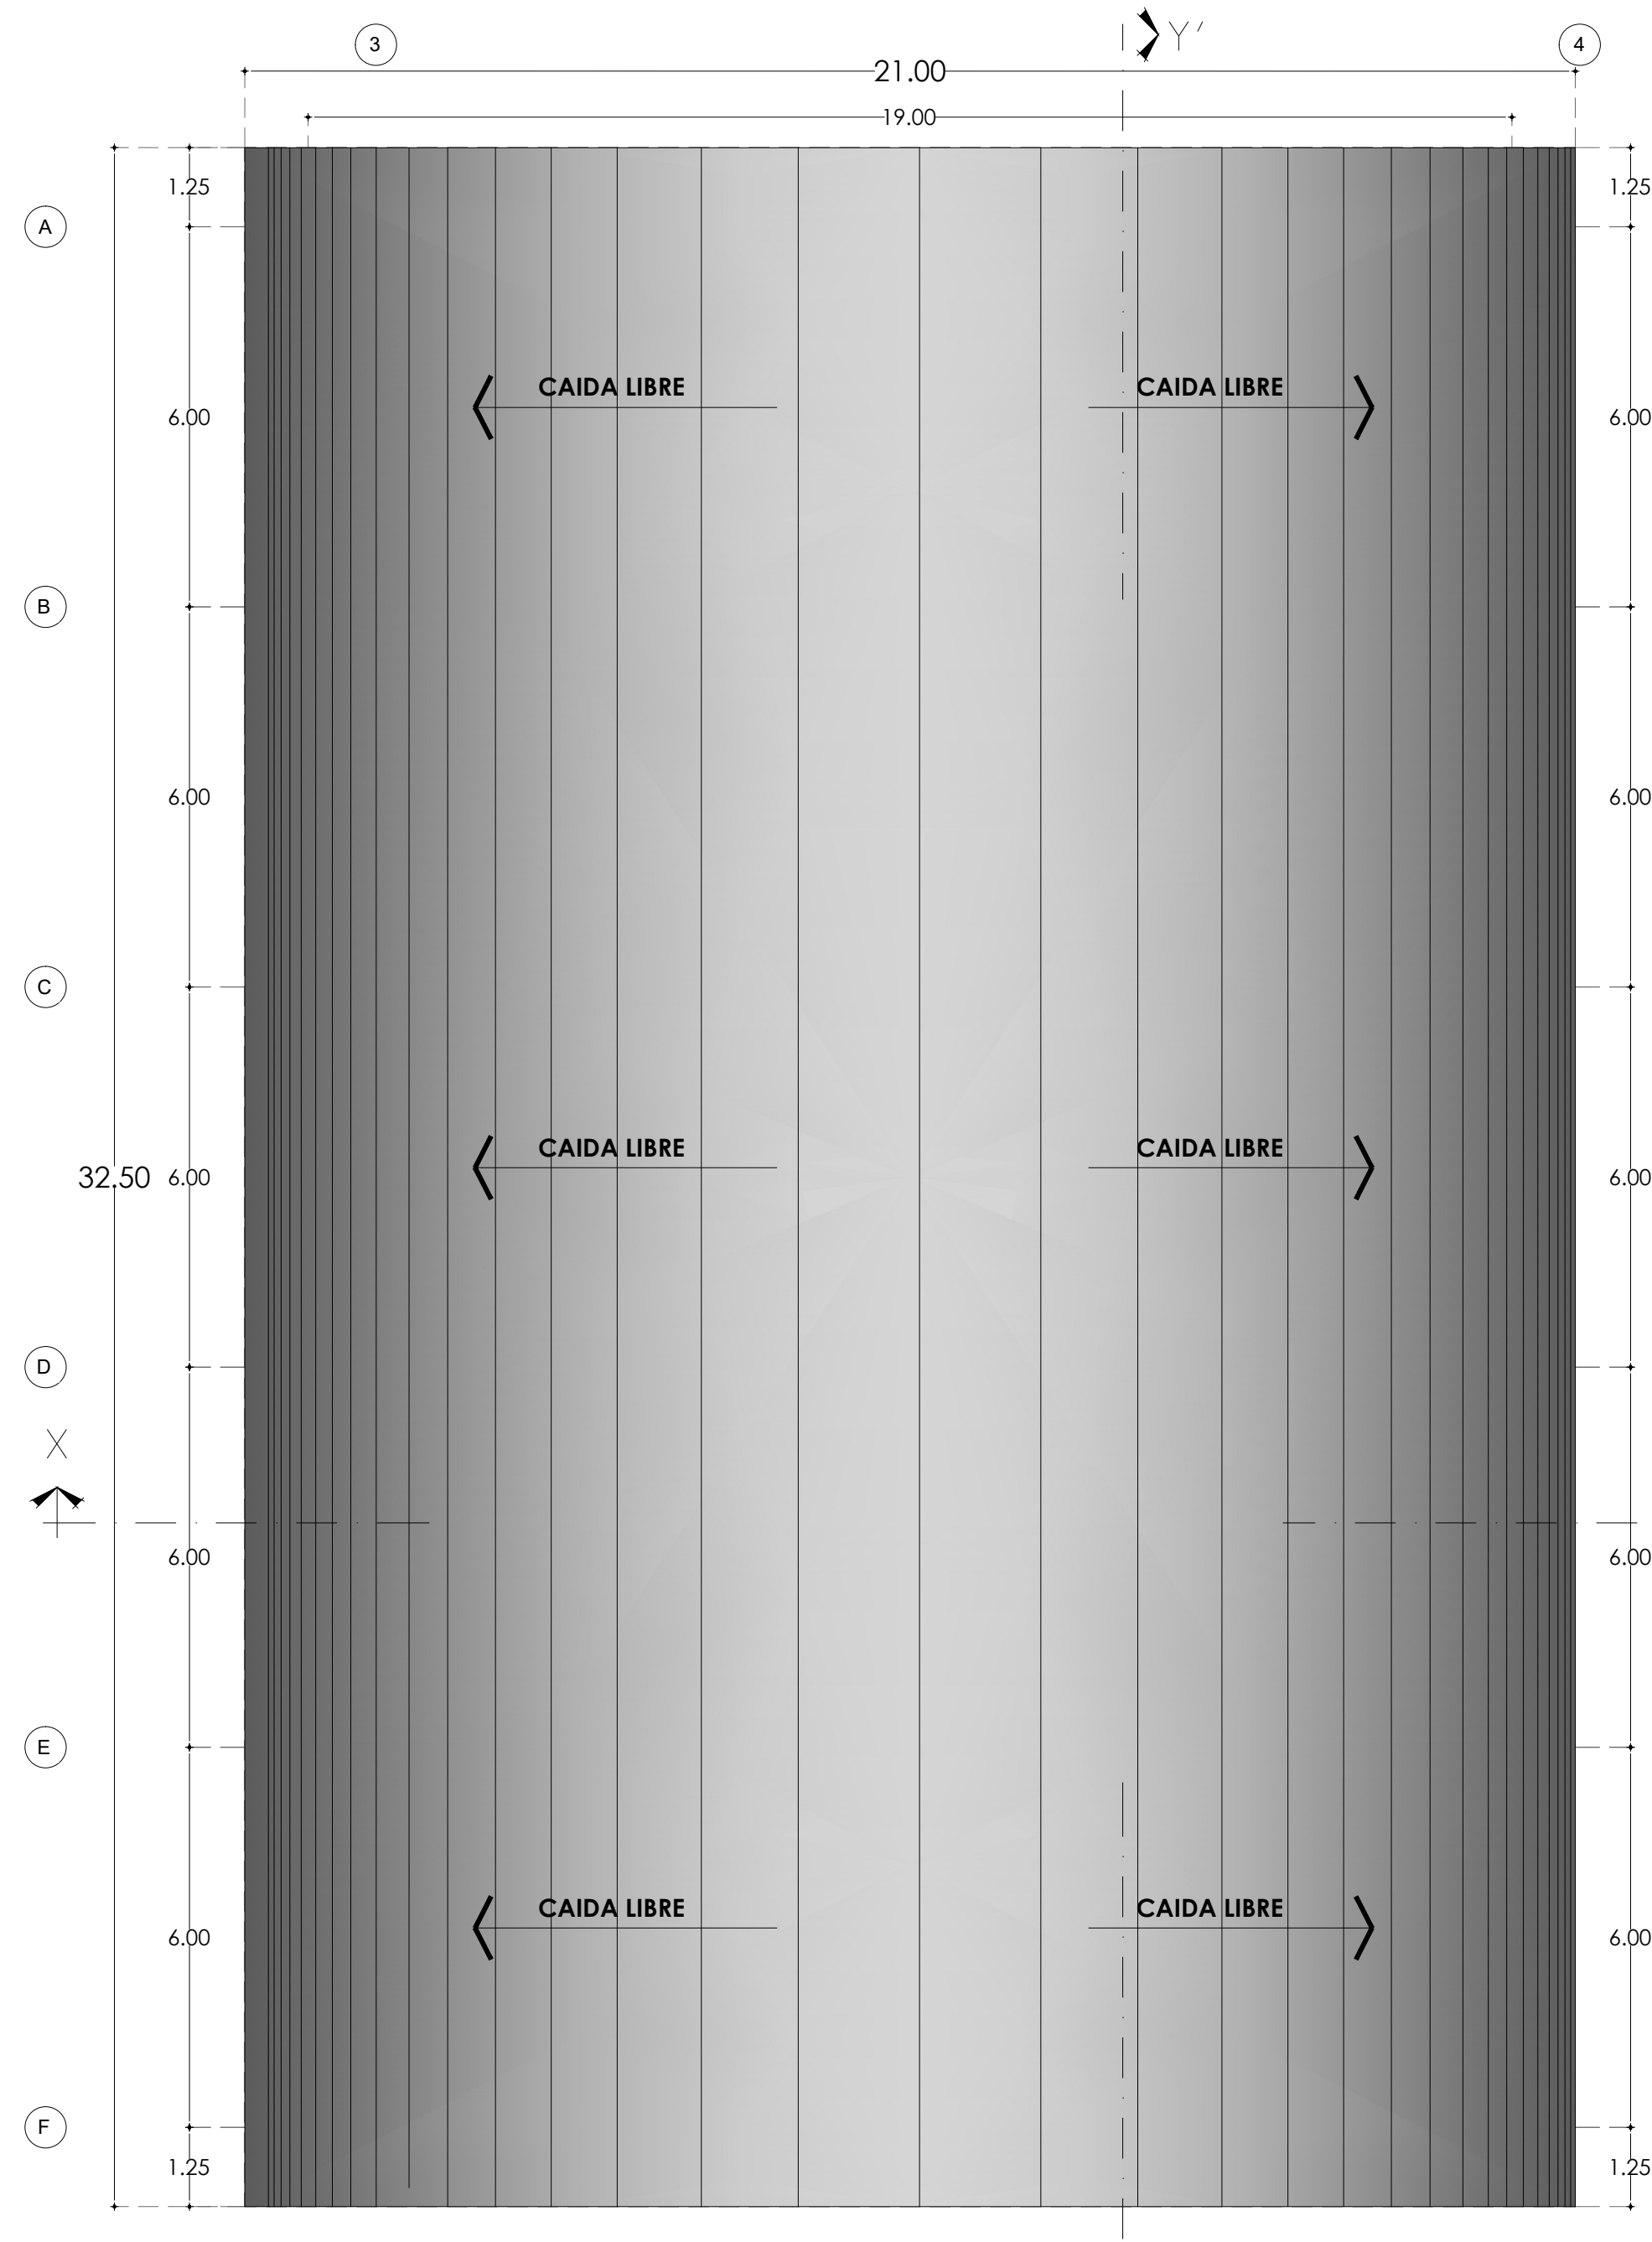

PLANTA ESTRUCTURAL DE CUBIERTA TECHADO 2  
ESC: 1:100

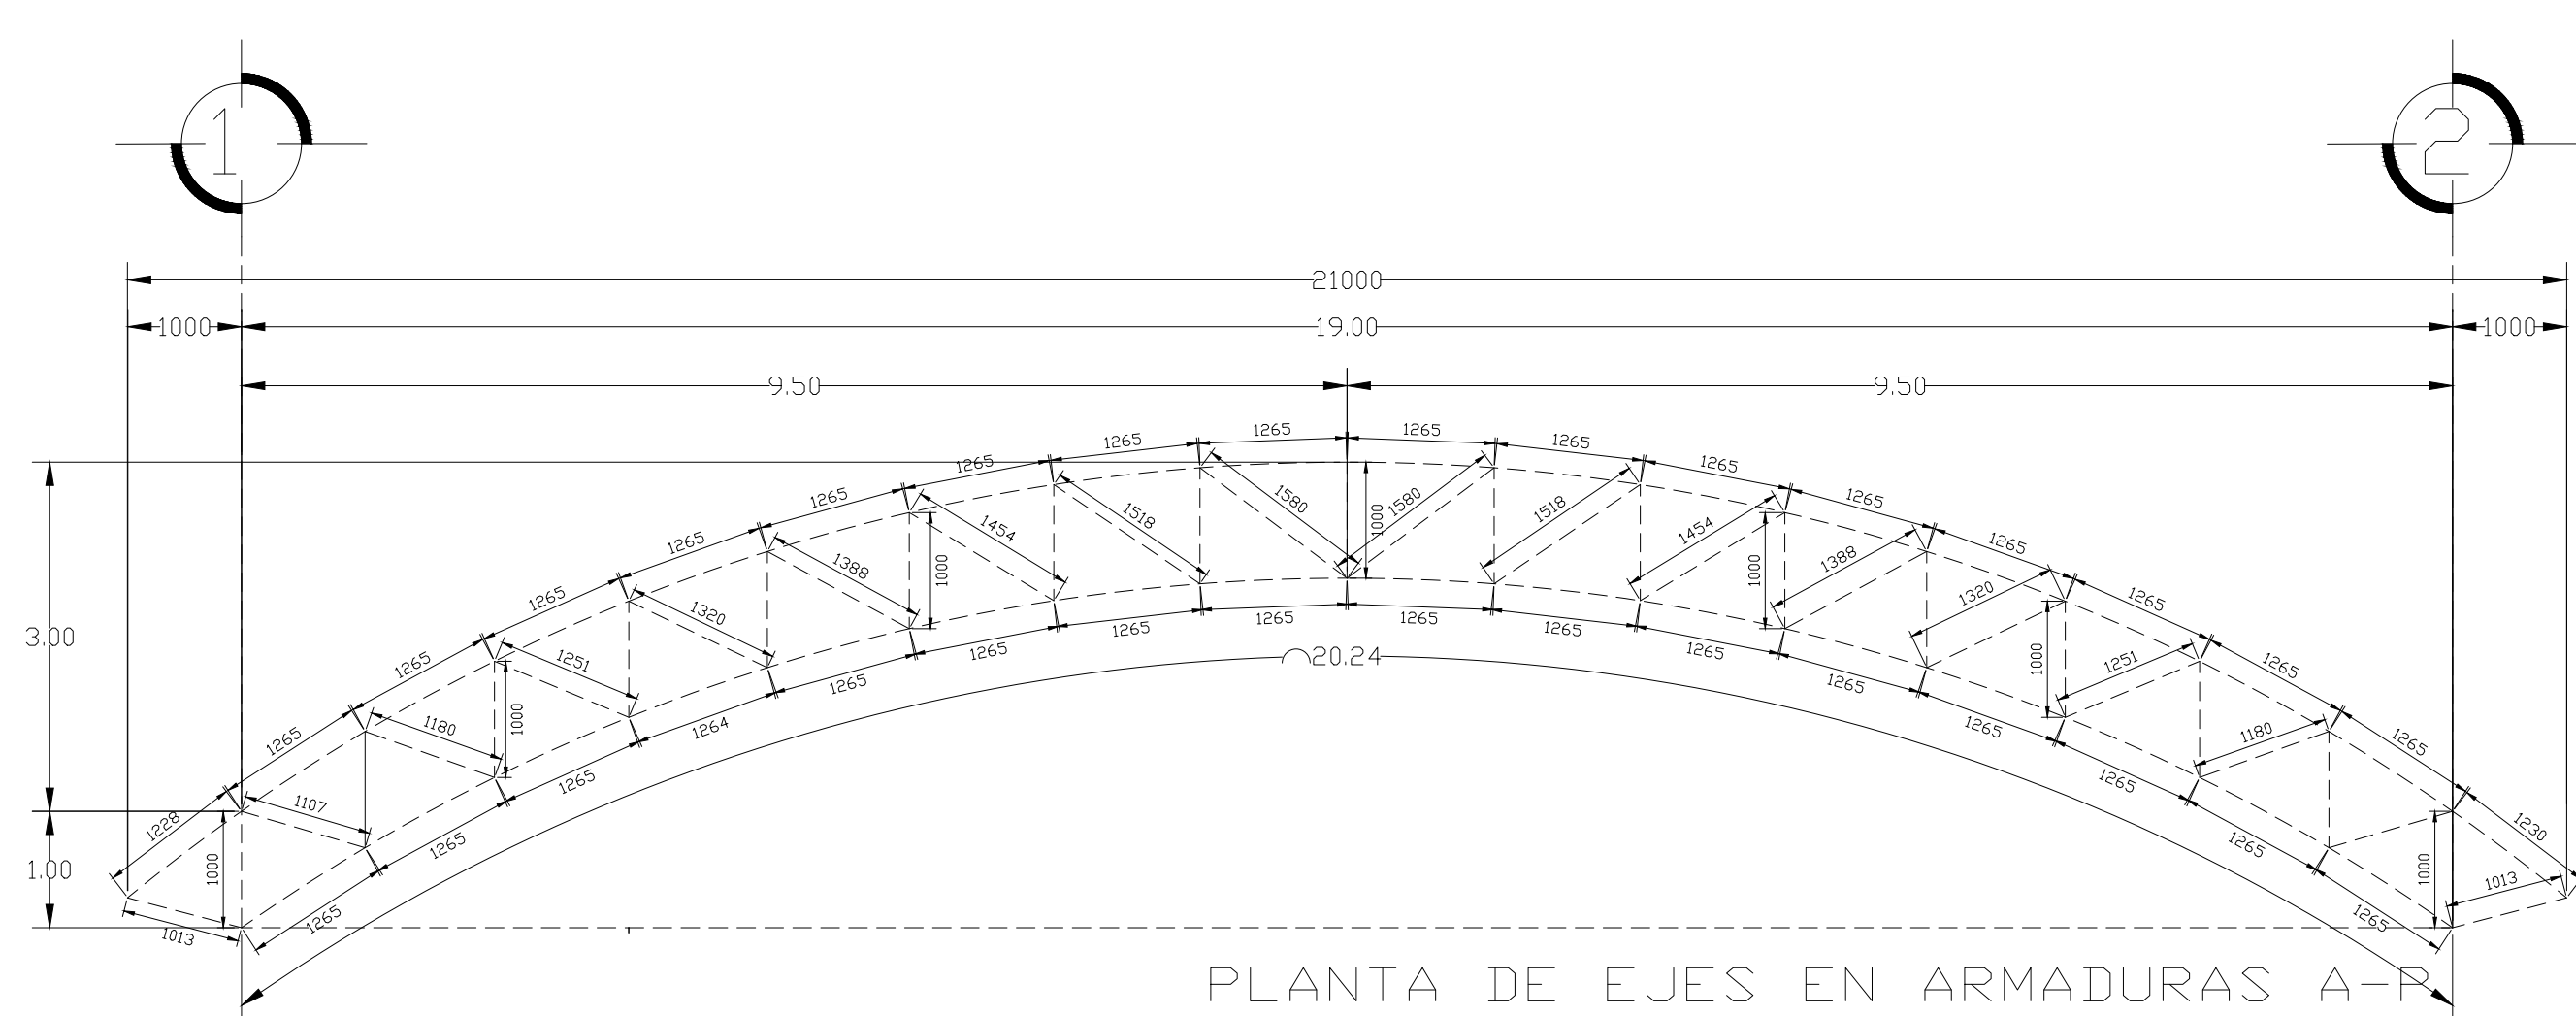

PLANTA DE EJES EN ARMADURAS A-P  
Esc: 1:50  
ACOT: MM

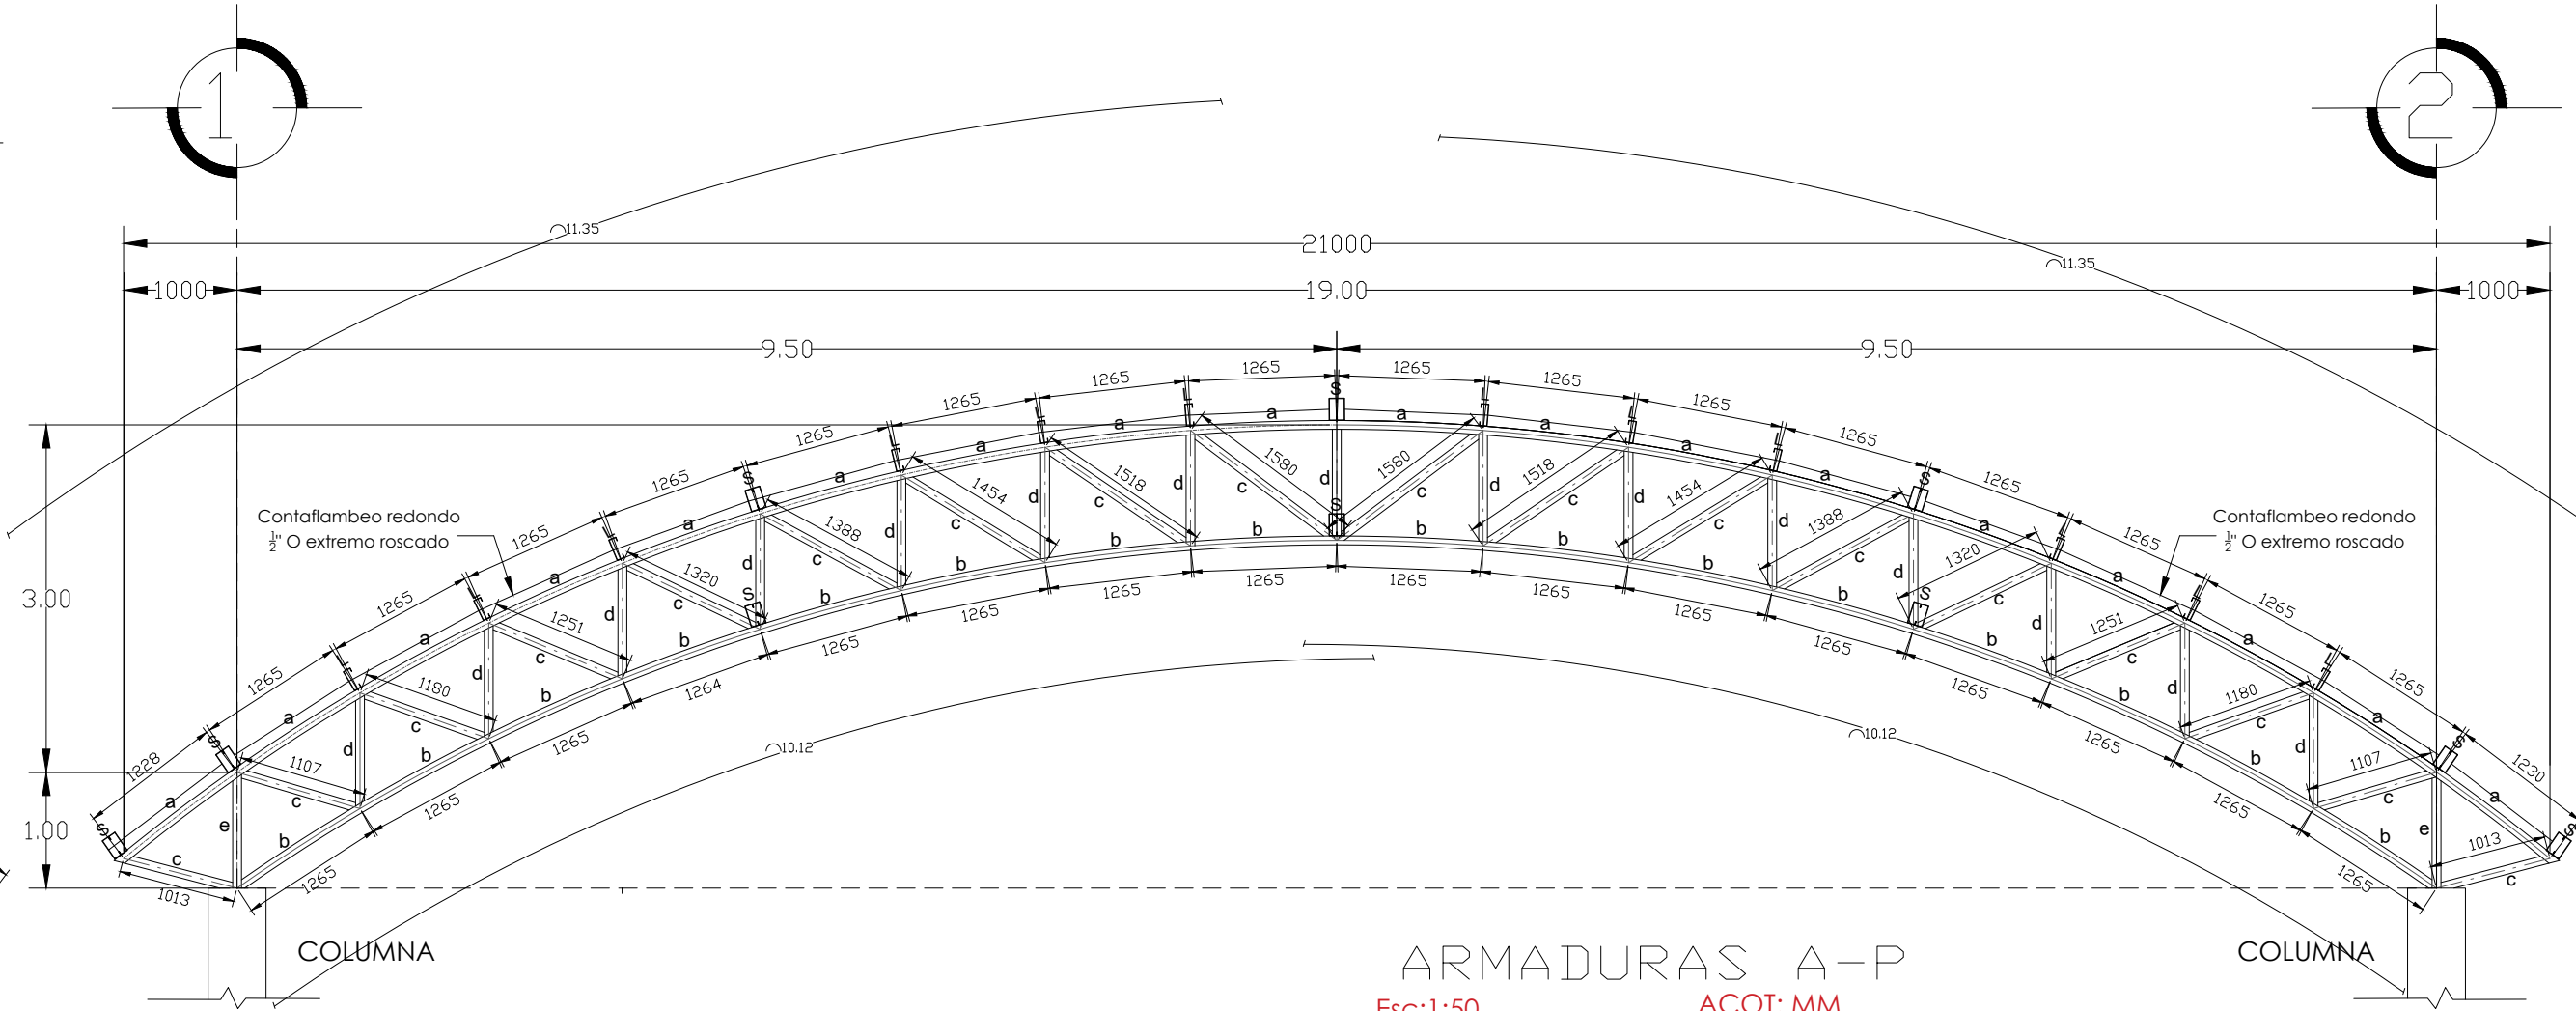

ARMADURAS A-P  
Esc: 1:50  
ACOT: MM






| LISTA DE PERFILES, SECCIONES Y fy. |        |                 |                    |         |            |
|------------------------------------|--------|-----------------|--------------------|---------|------------|
| LOCALIZ.                           | DESIG. | ELEMENTO        | PERFILES           | SECCION | fy=kg/cm2. |
| ARMADURA PRINCIPAL (A-P)           |        |                 |                    |         |            |
| ARMADURA                           | a      | Cuerda Superior | 2LI - 3"x 3"x 1/4" |         | 2530       |
| ARMADURA                           | b      | Cuerda Inferior | 2LI - 3"x 3"x 1/4" |         | 2530       |
| ARMADURA                           | c      | Diagonales      | OR 3"x 3"x 0.188"  |         | 2530       |
| ARMADURA                           | d      | Montantes       | OR 3"x 3"x 0.188"  |         | 2530       |

| LISTA DE SOLDADURA POR PERFIL          |        |                  |                      |
|----------------------------------------|--------|------------------|----------------------|
| LOCALIZ.                               | DESIG. | ELEMENTO         | SOLDADURA            |
| ARMADURAS PRINCIPAL (A-P) Y SECUNDARIA |        |                  |                      |
| ARMADURA                               |        | Cuerdas Superior | SOLDADURA E-70 5/16" |
| ARMADURA                               |        | Cuerdas Inferior | SOLDADURA E-70 5/16" |
| ARMADURA                               |        | Diagonales       | SOLDADURA E-70 5/16" |
| ARMADURA                               |        | Montantes        | SOLDADURA E-70 5/16" |

| CUBIERTA |    |               |                       |  |      |
|----------|----|---------------|-----------------------|--|------|
| CUBIERTA | L  | Larguero      | CF 6" x Cal. 12       |  | 3515 |
| CUBIERTA | S  | STRUTS        | 2CF 6" x Cal. 12      |  | 3515 |
| CUBIERTA | CV | Contraviento  | OS Ø 1"               |  | 2530 |
| CUBIERTA | CF | Contraflamdeo | OS Ø 1/2"             |  | 2530 |
| CUBIERTA | e  | OR UNIÓN      | 2 OR 3" X 3" X 0.188" |  | 2530 |
| CUBIERTA | T  | Tensor        | OS Ø 1"               |  | 2530 |

| ARMADURA SECUNDARIA (A-S) |    |                 |                   |  |      |
|---------------------------|----|-----------------|-------------------|--|------|
| ARMADURA                  | a2 | Cuerda Superior | OR 3"x 3"x 0.188" |  | 2530 |
| ARMADURA                  | b2 | Cuerda Inferior | OR 3"x 3"x 0.188" |  | 2530 |
| ARMADURA                  | c2 | Diagonales      | OR 2"x 2"x 0.188" |  | 2530 |
| ARMADURA                  | d2 | Montantes       | OR 2"x 2"x 0.188" |  | 2530 |

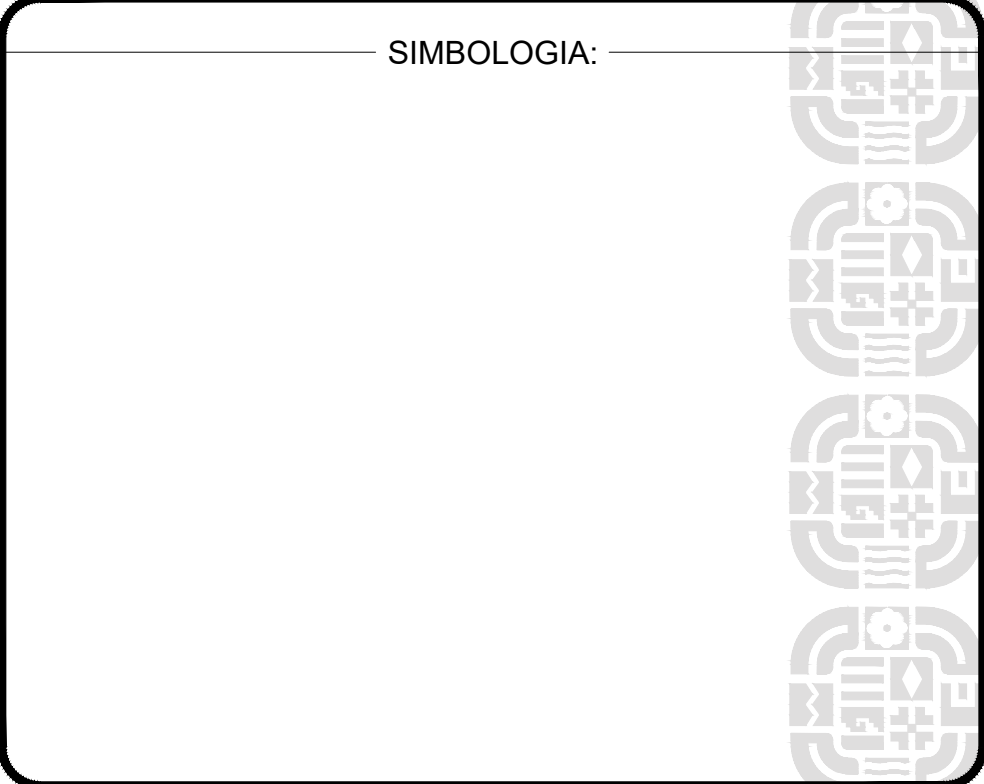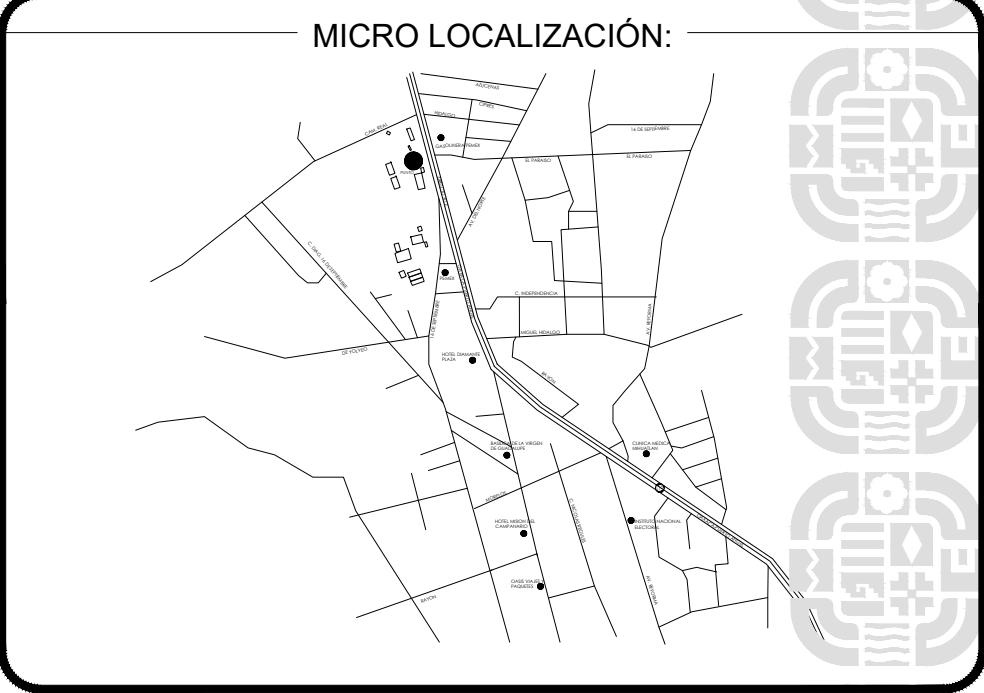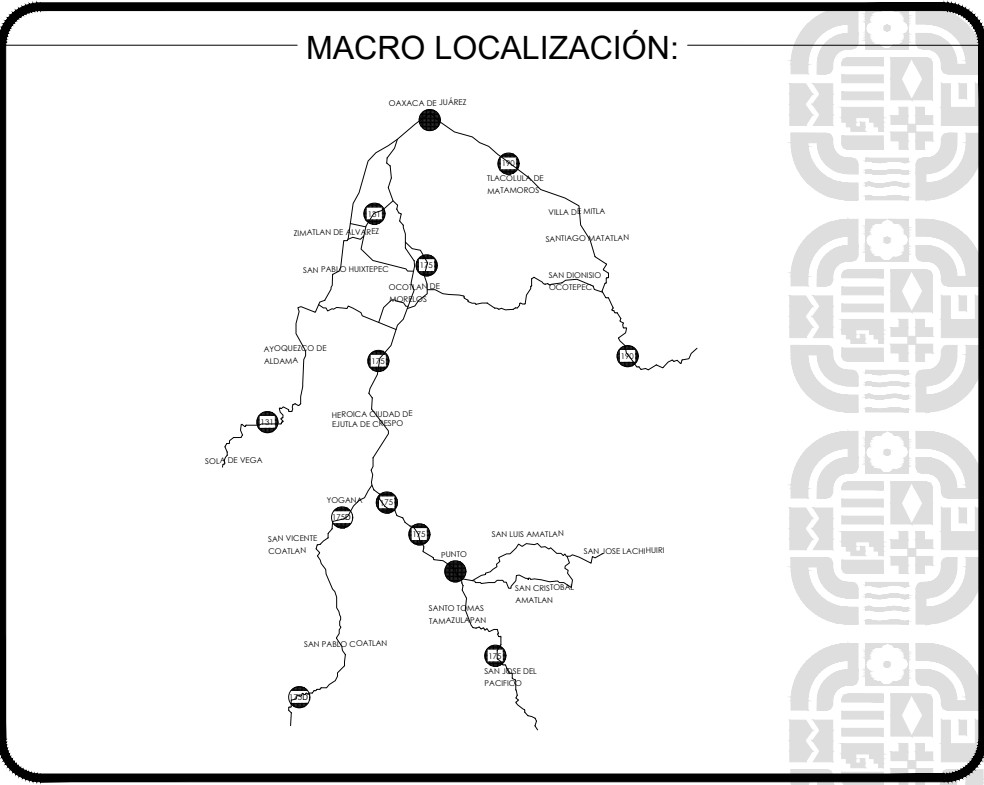

ING. SALOMÓN JARA CRUZ  
GOBERNADOR CONSTITUCIONAL DEL ESTADO DE OAXACA  
ARQ. SILDIA MECOTT GÓMEZ  
SECRETARIO DE INFRAESTRUCTURAS Y COMUNICACIONES  
ING. LUIS EDUARDO VELASCO LUNA  
SUB SECRETARIO DE OBRAS PUBLICAS

DIRECCIÓN DE ESTUDIOS Y PROYECTOS  
ING. EDGAR ARMANDO MONTES CASTILLO  
DIRECTOR DE ESTUDIOS Y PROYECTOS  
SELO DE APROBACIÓN  
DIRECCIÓN DE ESTUDIOS Y PROYECTOS  
ARQ. LUIS ALBERTO GONZÁLEZ CRUZ  
JEFE DEL DEPARTAMENTO DE ESTUDIOS

NOMBRE DE LA OBRA:  
CONSTRUCCIÓN DE MERCADO PUBLICO "GENERAL PORFIRIO DÍAZ"  
(PRIMERA ETAPA) EN LA LOCALIDAD DE HEROICA CIUDAD DE  
MIAHUATLÁN DE PORFIRIO DÍAZ, MUNICIPIO DE HEROICA CIUDAD  
DE MIAHUATLÁN DE PORFIRIO DÍAZ  
UBICACION:  
MUNICIPIO: MIAHUATLÁN DE PORFIRIO DÍAZ  
LOCALIDAD: MIAHUATLÁN DE PORFIRIO DÍAZ  
DISTRITO: MIAHUATLÁN  
REGION: SIERRA SUR

DATOS DE TECNICO RESPONSABLE:  
DIRECTOR RESPONSABLE DE OBRA  
PROYECTISTA  
DATOS DE TECNICO CORRESPONSABLE:  
CORRESPONSABLE ESTRUCTURAL

TIPO DE PLANO:  
PLANOS ESTRUCTURALES (CUBIERTA) TECHADOS

FECHA:  
2026  
ESCALA:  
EL QUE SE INDICA  
ACOTACION:  
METROS  
CLAVE DE PLANO:  
AA-EST-08  
No. PLANO:  
08 de 09