


ALZADO DEL TANQUE

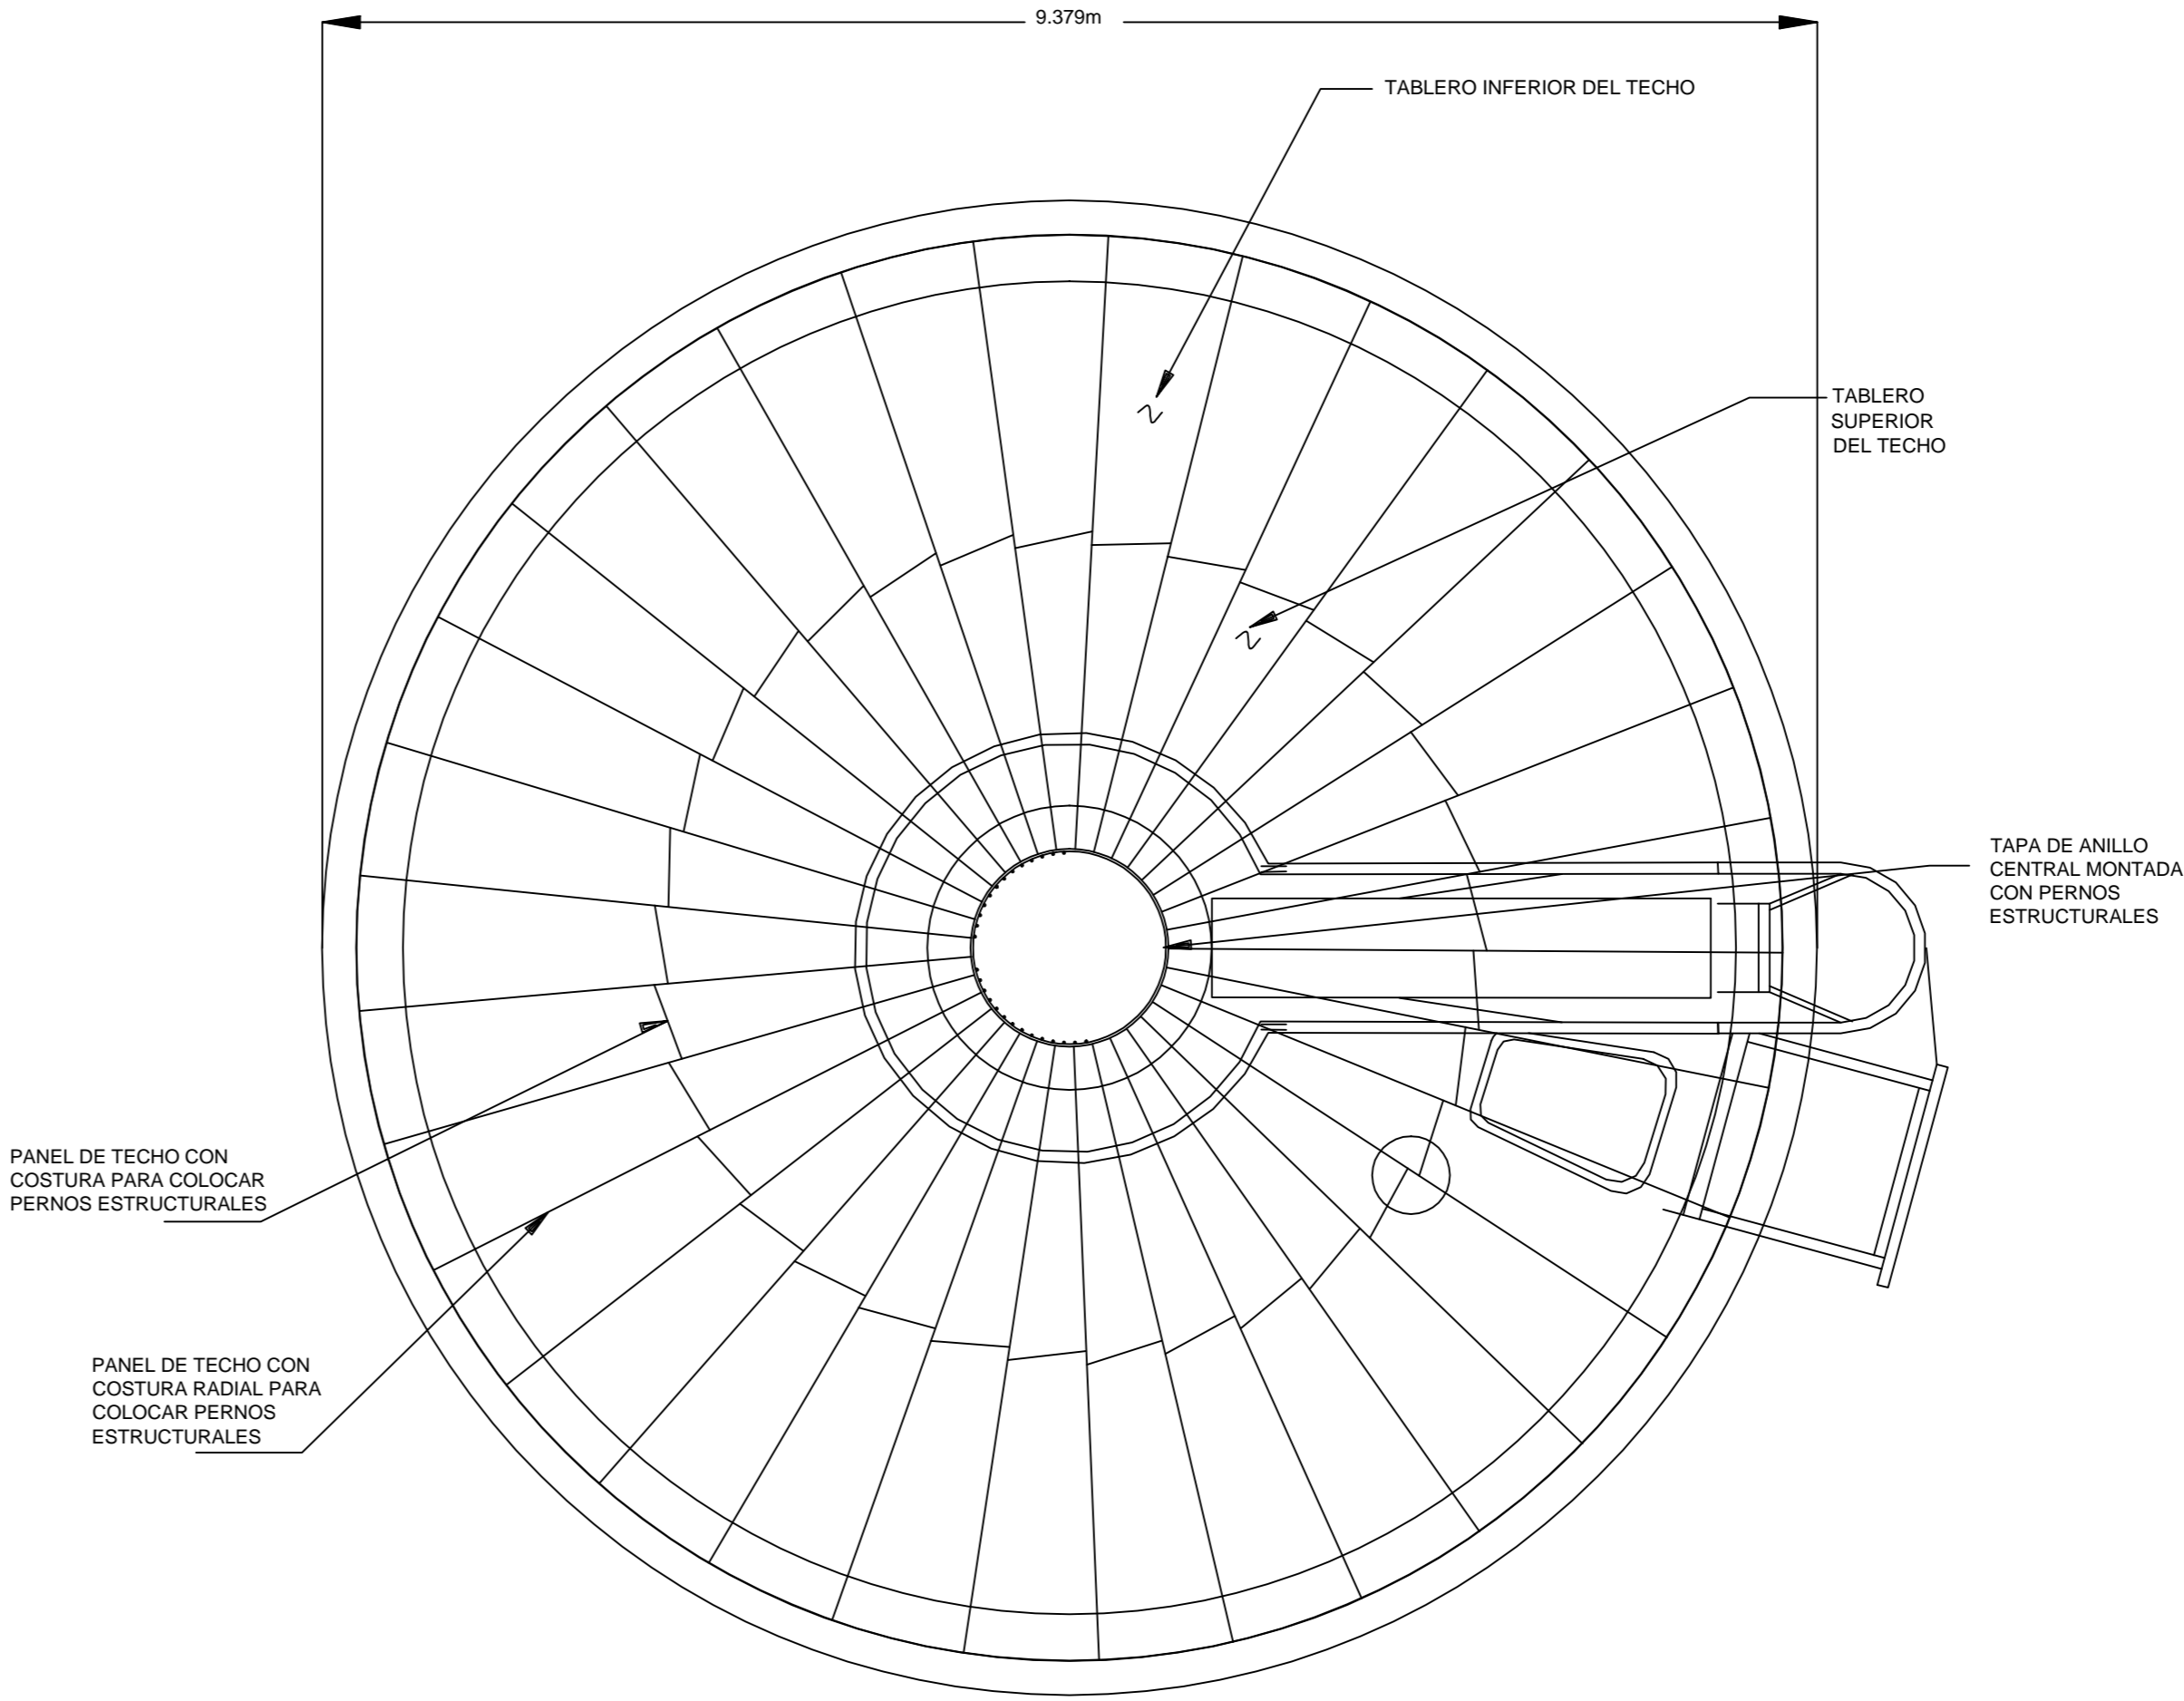

PLANTA DE TECHO

LOCALIZACION

MICROLOCALIZACION

SIMBOLOGIA

TANQUE " MIGUEL HIDALGO "	○
TANQUE EXISTENTE	□
AREA VERDE	
AREA PAVIMENTADA	
MALLA CICLONICA	
SECTOR MIGUEL HIDALGO ALTO REBOMBEO	(SMHAR)

DATOS DE PROYECTOS

POBLACION 2015	12,253 HAB.
POBLACION DE PROYECTO ( 2029 )	14,074 BENEFICIARIOS.
DOTACION	130 LTS./HAB./DIA
TASA DE CRECIMIENTO	0.95 conapo
COEFICIENTE DE VARIACION DIARIA	1.40
COEFICIENTE DE VARIACION HORARIA	1.55
FUENTE DE ABASTECIMIENTO	MACROTANQUE SAN JUAN CHAPULTEPEC
CONDUCCION	BOMBEO
COTA DE TANQUE MIGUEL HIDALGO	1,676.13
CAPACIDAD	500 M <sup>3</sup>
TUBERIA DE SALIDA	3" DE DIAMETRO
LA PLANCHA	PVC RD-26
MATERIAL	

NOTAS

\*LAS ACOTACIONES ESTÁN EN METROS EXCEPTO LAS INDICADAS EN OTRA UNIDAD.

\*LOS NIVELES ESTÁN EN METROS Y REFERIDOS AL NIVEL MEDIO DEL MAR.

\*LA TUBERIA DE ACERO DEBERÁ CUMPLIR CON LA NORMA AWWA-C-201, DE ACUERDO A LA ESPECIFICACIÓN ASTM-A53, GRADO B.

\*LAS BRIDAS DE ACERO SOLDABLE SERÁN TIPO CARA PLANA SLIP-ON, CUELLO SOLDABLE PARA MONTAJE CON TUBERIA DE ACERO.

\*LAS DIMENSIONES DEL PREDIO SON DE 20.0 M X 30.0 M, EL CUAL SERÁ CERCADO CON MALLA CICLÓNICA.

\*ESTE PLANO SE COMPLEMENTA CON LOS PLANOS DE FONTANERIA, ALZADO DE TANQUE Y CON EL PLANO MECÁNICO DEL BOMBEO HACIA TANQUE MIGUEL HIDALGO II.

\*CUALQUIER CAMBIO DEL PLANO QUEDARA A JUICIO DEL RESIDENTE DE OBRA.

TANQUE "MIGUEL HIDALGO".

DATOS:	ALZADO Y TECHO DE TANQUE "MIGUEL HIDALGO", CAP.DE 500 m <sup>3</sup> .	ESCALA:	LA INDICADA
LOCALIDAD:	OAXACA DE JUÁREZ	CLAVE:	2832
MUNICIPIO:	OAXACA DE JUÁREZ	Nº DE PLANO:	3 DE 6
		FECHA:	JULIO 2017

DIRECTOR GENERAL

ARQ. MARCELO DÍAZ DE LEÓN MURIEDAS

COORDINADOR OPERATIVO

ARQ. GABRIEL D. MUJANGOS CALVO

ASESOR TÉCNICO

ING. ISIDRO DE J. LÓPEZ HERRERA