


[illegible]

1. LAS PIEZAS ESPECIALES DEBERÁN ESTAR ALINEADAS Y NIVELADAS ANTES DE COLGAR LOS ATAQUES.
2. LOS CILINDROS DEBERÁN PERFECTAMENTE HORIZONTALMENTE EN LA ZONA DE LA PRUEBA HIDROSTÁTICA DE LOS CILINDROS.
3. LOS CILINDROS DEBERÁN COLGARSE EN TODOS LOS CASOS ANTES DE HACER LA PRUEBA HIDROSTÁTICA DE LOS ATAQUES SE USARÁN EXCLUSIVAMENTE PARA TUBERÍAS ALIADAS EN ZANJAS (PRESIONES DE TRABAJO MENORES DE 7 kg/cm²).

MACROLOCALIZACIÓN:

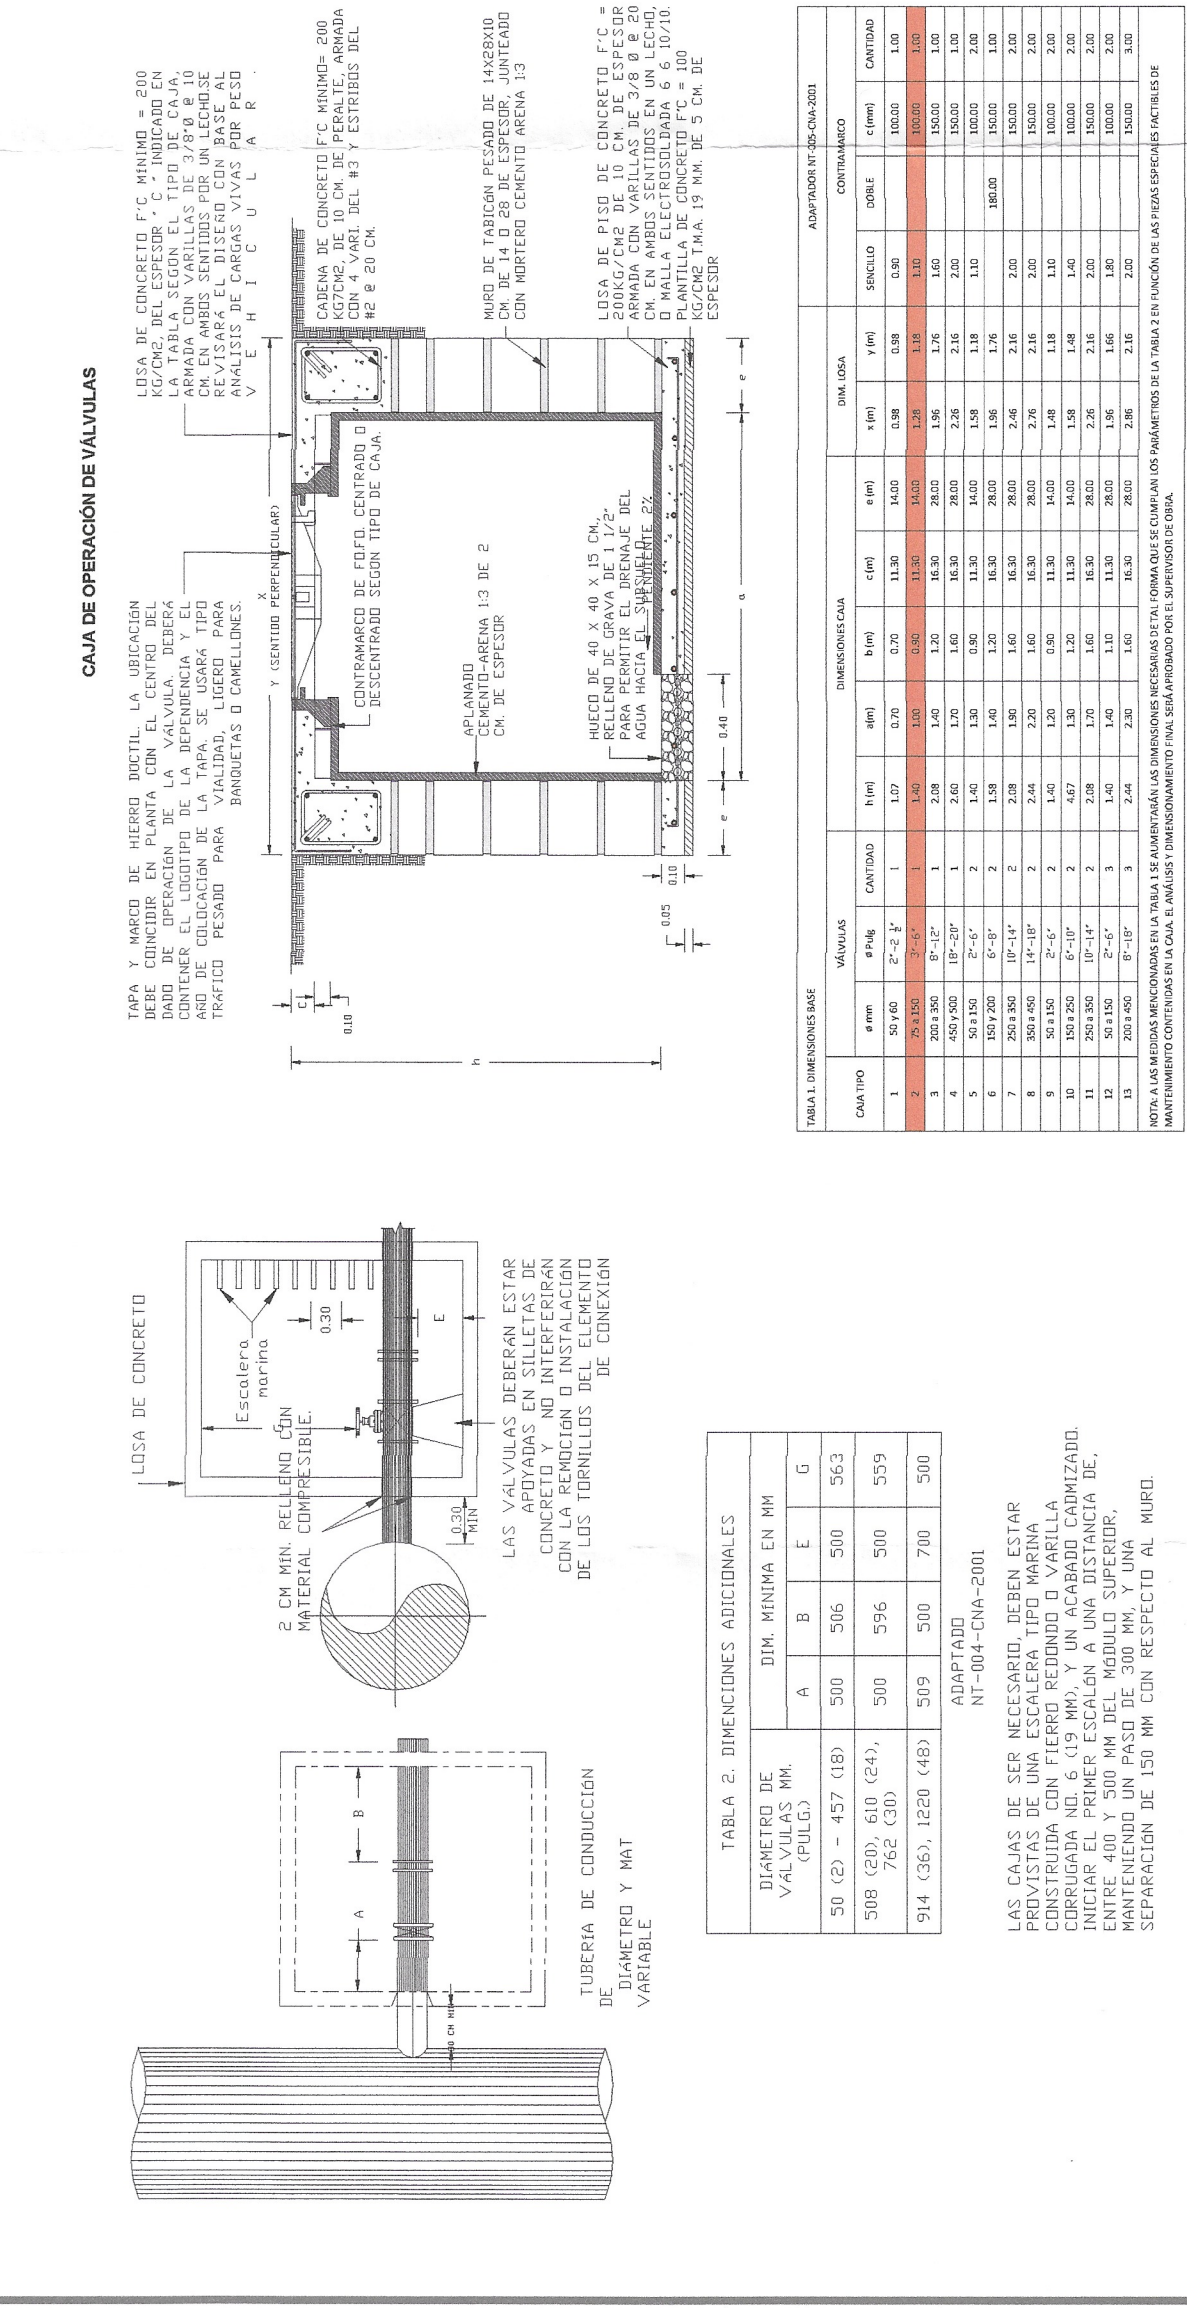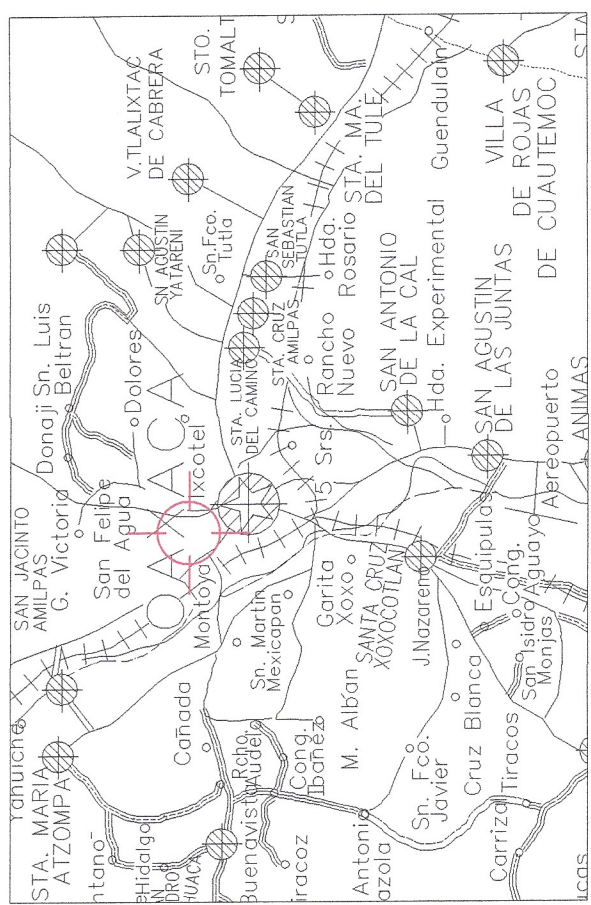



MICROLOCALIZACIÓN:

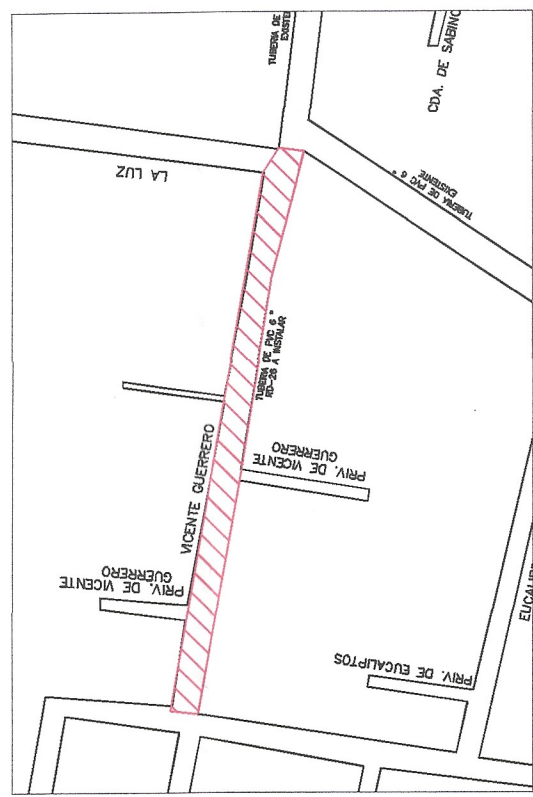

VOLÚMENES DE OBRA:

[illegible]

SIMBOLOGÍA:

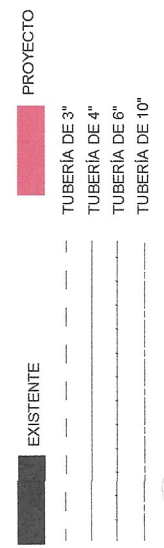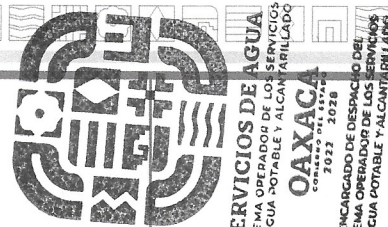[illegible]

SERVICIOS DE AGUA
SISTEMA OPERADOR DE LOS SERVICIOS
DE AGUA POTABLE Y ALCANTARILLA

NOMBRE DEL PROYECTO:
REHABILITACIÓN DE LA RED DE AGUA POTABLE EN LA CALLE VICENTE
GUERRERO, LOCALIDAD DE OAXACA DE JUÁREZ, MUNICIPIO DE OAXACA
DE JUÁREZ

TIPO:	
-------	--

OPACHO DEL SISTEMA OPERADOR DE LOS SERVICIOS DE AGUA
ENTRILLADO.

RAMIRO CRUZ

PROYECTO.

CLAVE.	TIPO DE PLANO
0000 A	AGUIA POTARIE

CLAVE.	CLAVE.
--------	--------

CLAVE.	CLAVE.
--------	--------