
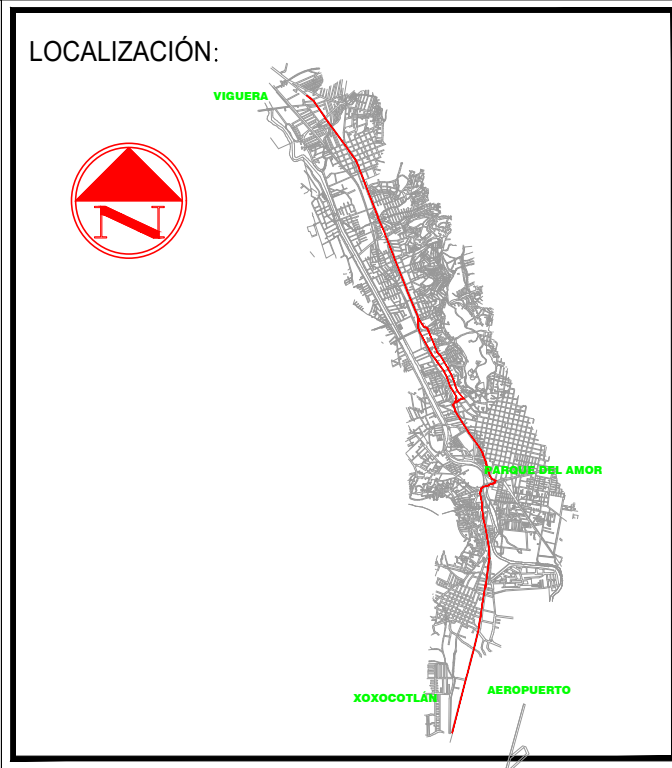


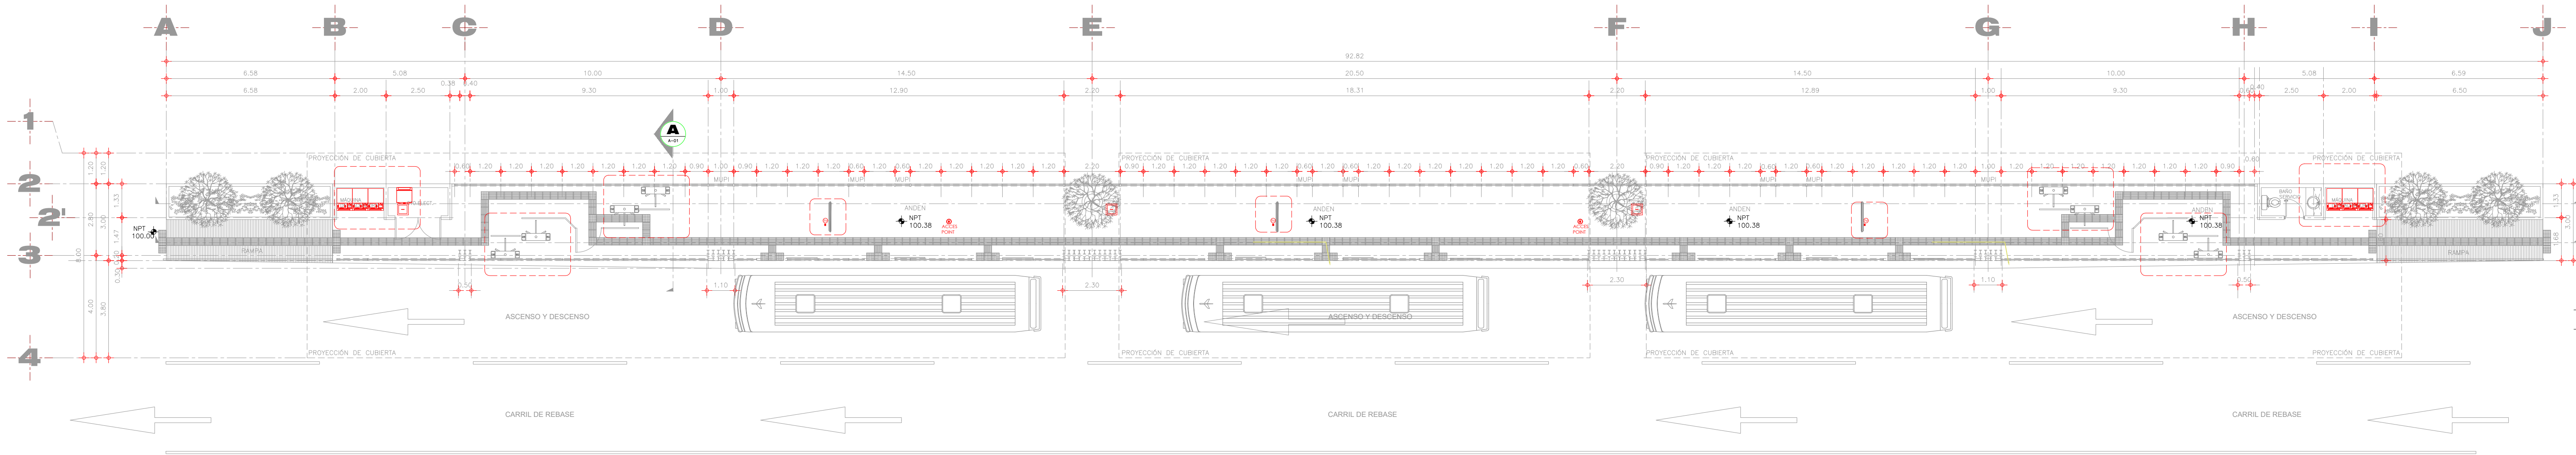

- SIMBOLOGÍA:**
- TORNIQUETE**
 - EQUIPO DE CARGA Y RECARGA**
 - SITE**
 - TV**
 - ACCES POINT (PUNTO DE ACCESO)**
 - PUERTA DE ENTRADA Y SALIDA DE SILLA DERUEADAS**

ANEXO 1 – PLANOS DE INSTALACIÓN DE EQUIPOS DE CARGA Y RECARGA, TORNIQUETES, PUERTAS DE ACCESO y PANTALLAS

1.5 - Planos de Instalación de equipos de carga y recarga, torniquetes, puertas de acceso y pantallas de la estación intermedias especiales de Mier y Terán y periférico Sur-Norte

REV.	FECHA:	OBSERVACIONES:

PLANOS DE REFERENCIA		
CLAVE	NOMBRE:	FECHA:
OAX-CB-PL-AND-B-ARQ	PROYECTO ARQUITECTÓNICO	
OAX-CB-PL-AND-B-IEL	PROYECTO ELÉCTRICO	
OAX-CB-PL-AND-B-CE	PROYECTO DE CABLE ESTRUCTURADO	

PROYECTO :	
RESPONSABLE :	
CED. PROFESIONAL:	
DISEÑO:	VALIDO: Daneri Garcia Desales
	AUTORIZADO: Gerardo Guzman Uvence

TÍTULO : 1.5 - Planos de Instalación de equipos de carga y recarga, torniquetes, puertas de acceso y pantallas de la estación intermedias especiales de Mier y Terán y periférico Sur-Norte
CONTENIDO : Ubicación de equipos carga y recarga, torniquetes, puertas de acceso y pantallas de la estación.
UBICACIÓN : Estaciones intermedias Mier y Terán y periférico Sur-Norte Oaxaca de Juárez, Oax.

FECHA:	
REVISIÓN	
Nº.	

CLAVE:	
INTS-E-INT-01	
FECHA:	ESCALA:
Julio-2020	1:100
ACOTACIONES:	DIBUJO:
mts.	

--