
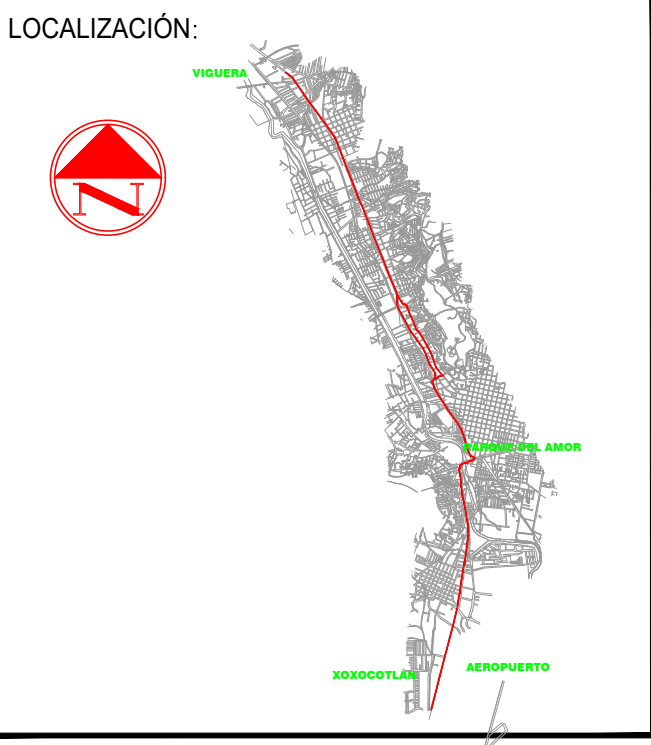


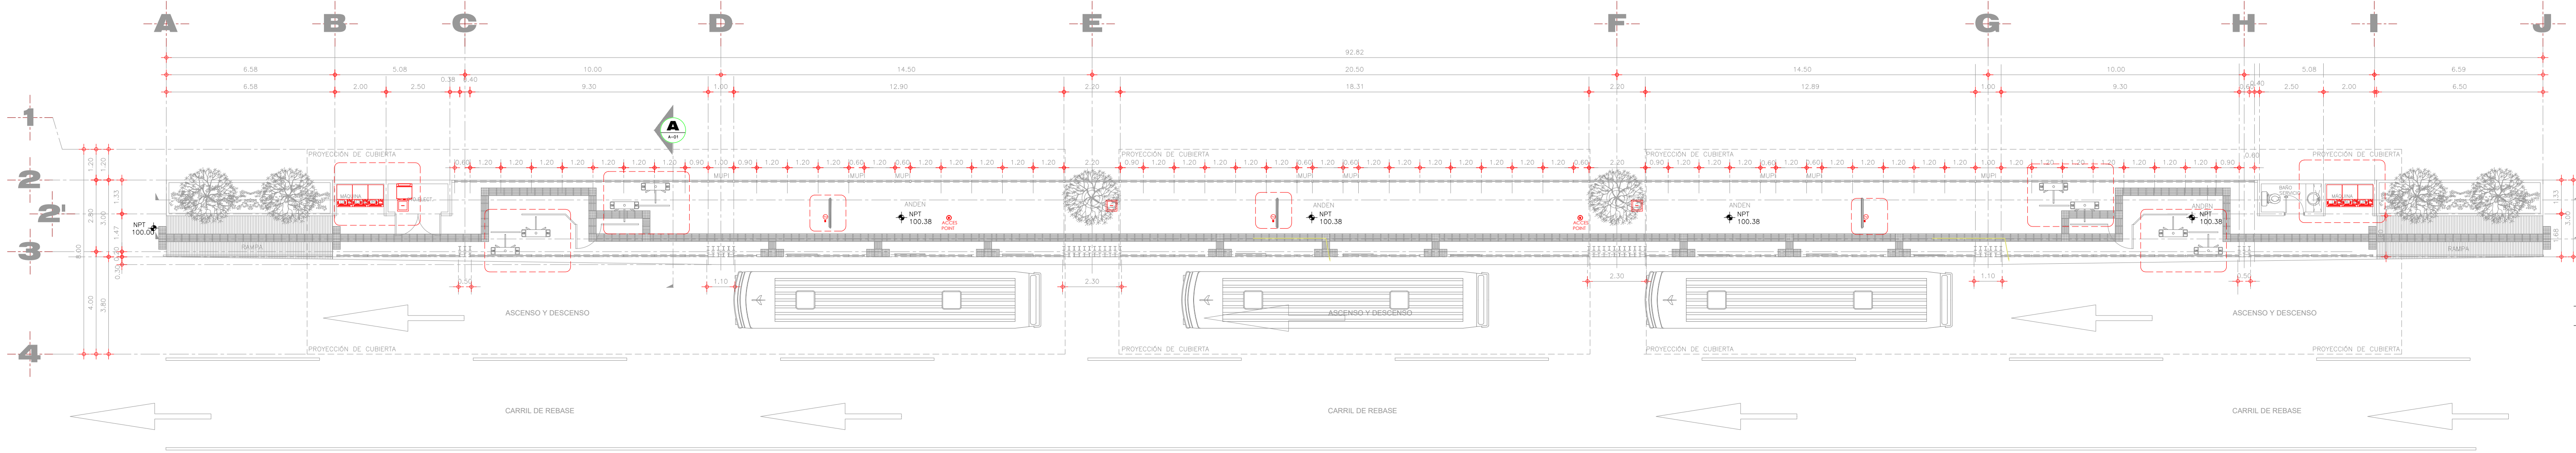

- SIMBOLOGÍA:**
- TORNQUETE
 - EQUIPO DE CARGA Y RECARGA
 - SITE
 - TV
 - ACCES POINT (PUNTO DE ACCESO)
 - PUERTA DE ENTRADA Y SALIDA DE SILLA DERUEDAS

ANEXO 1 – PLANOS DE INSTALACIÓN DE EQUIPOS DE CARGA Y RECARGA, TORNQUETES, PUERTAS DE ACCESO y PANTALLAS

1.6 - Planos de Instalación de equipos de carga y recarga, torniquetes, puertas de acceso y pantallas de la estación intermedias especiales de Mier y Terán y periférico Norte-Sur

REV.	FECHA:	OBSERVACIONES:

PLANOS DE REFERENCIA		
CLAVE	NOMBRE:	FECHA:
OAX-CB-PL-AND-B-ARQ	PROYECTO ARQUITECTÓNICO	
OAX-CB-PL-AND-B-IEL	PROYECTO ELÉCTRICO	
OAX-CB-PL-AND-B-CE	PROYECTO DE CABLE ESTRUCTURADO	

PROYECTO:	
RESPONSABLE:	
CED. PROFESIONAL:	
DISEÑO:	
VALIDO:	
AUTORIZADO:	

TÍTULO:	1.6 - Planos de Instalación de equipos de carga y recarga, torniquetes, puertas de acceso y pantallas de la estación intermedias especiales de Mier y Terán y periférico Norte-Sur
CONTENIDO:	Ubicación de equipos carga y recarga, torniquetes, puertas de acceso y pantallas de la estación.
UBICACIÓN:	Estaciones intermedias Mier y Terán y periférico Norte-Sur Oaxaca de Juárez, Oax.

CLAVE:	INTS-E-INT-01
FECHA:	Julio-2020
ESCALA:	1:100
ADAPTACIONES:	mts.
REVISIÓN:	
NÚM.	

--