


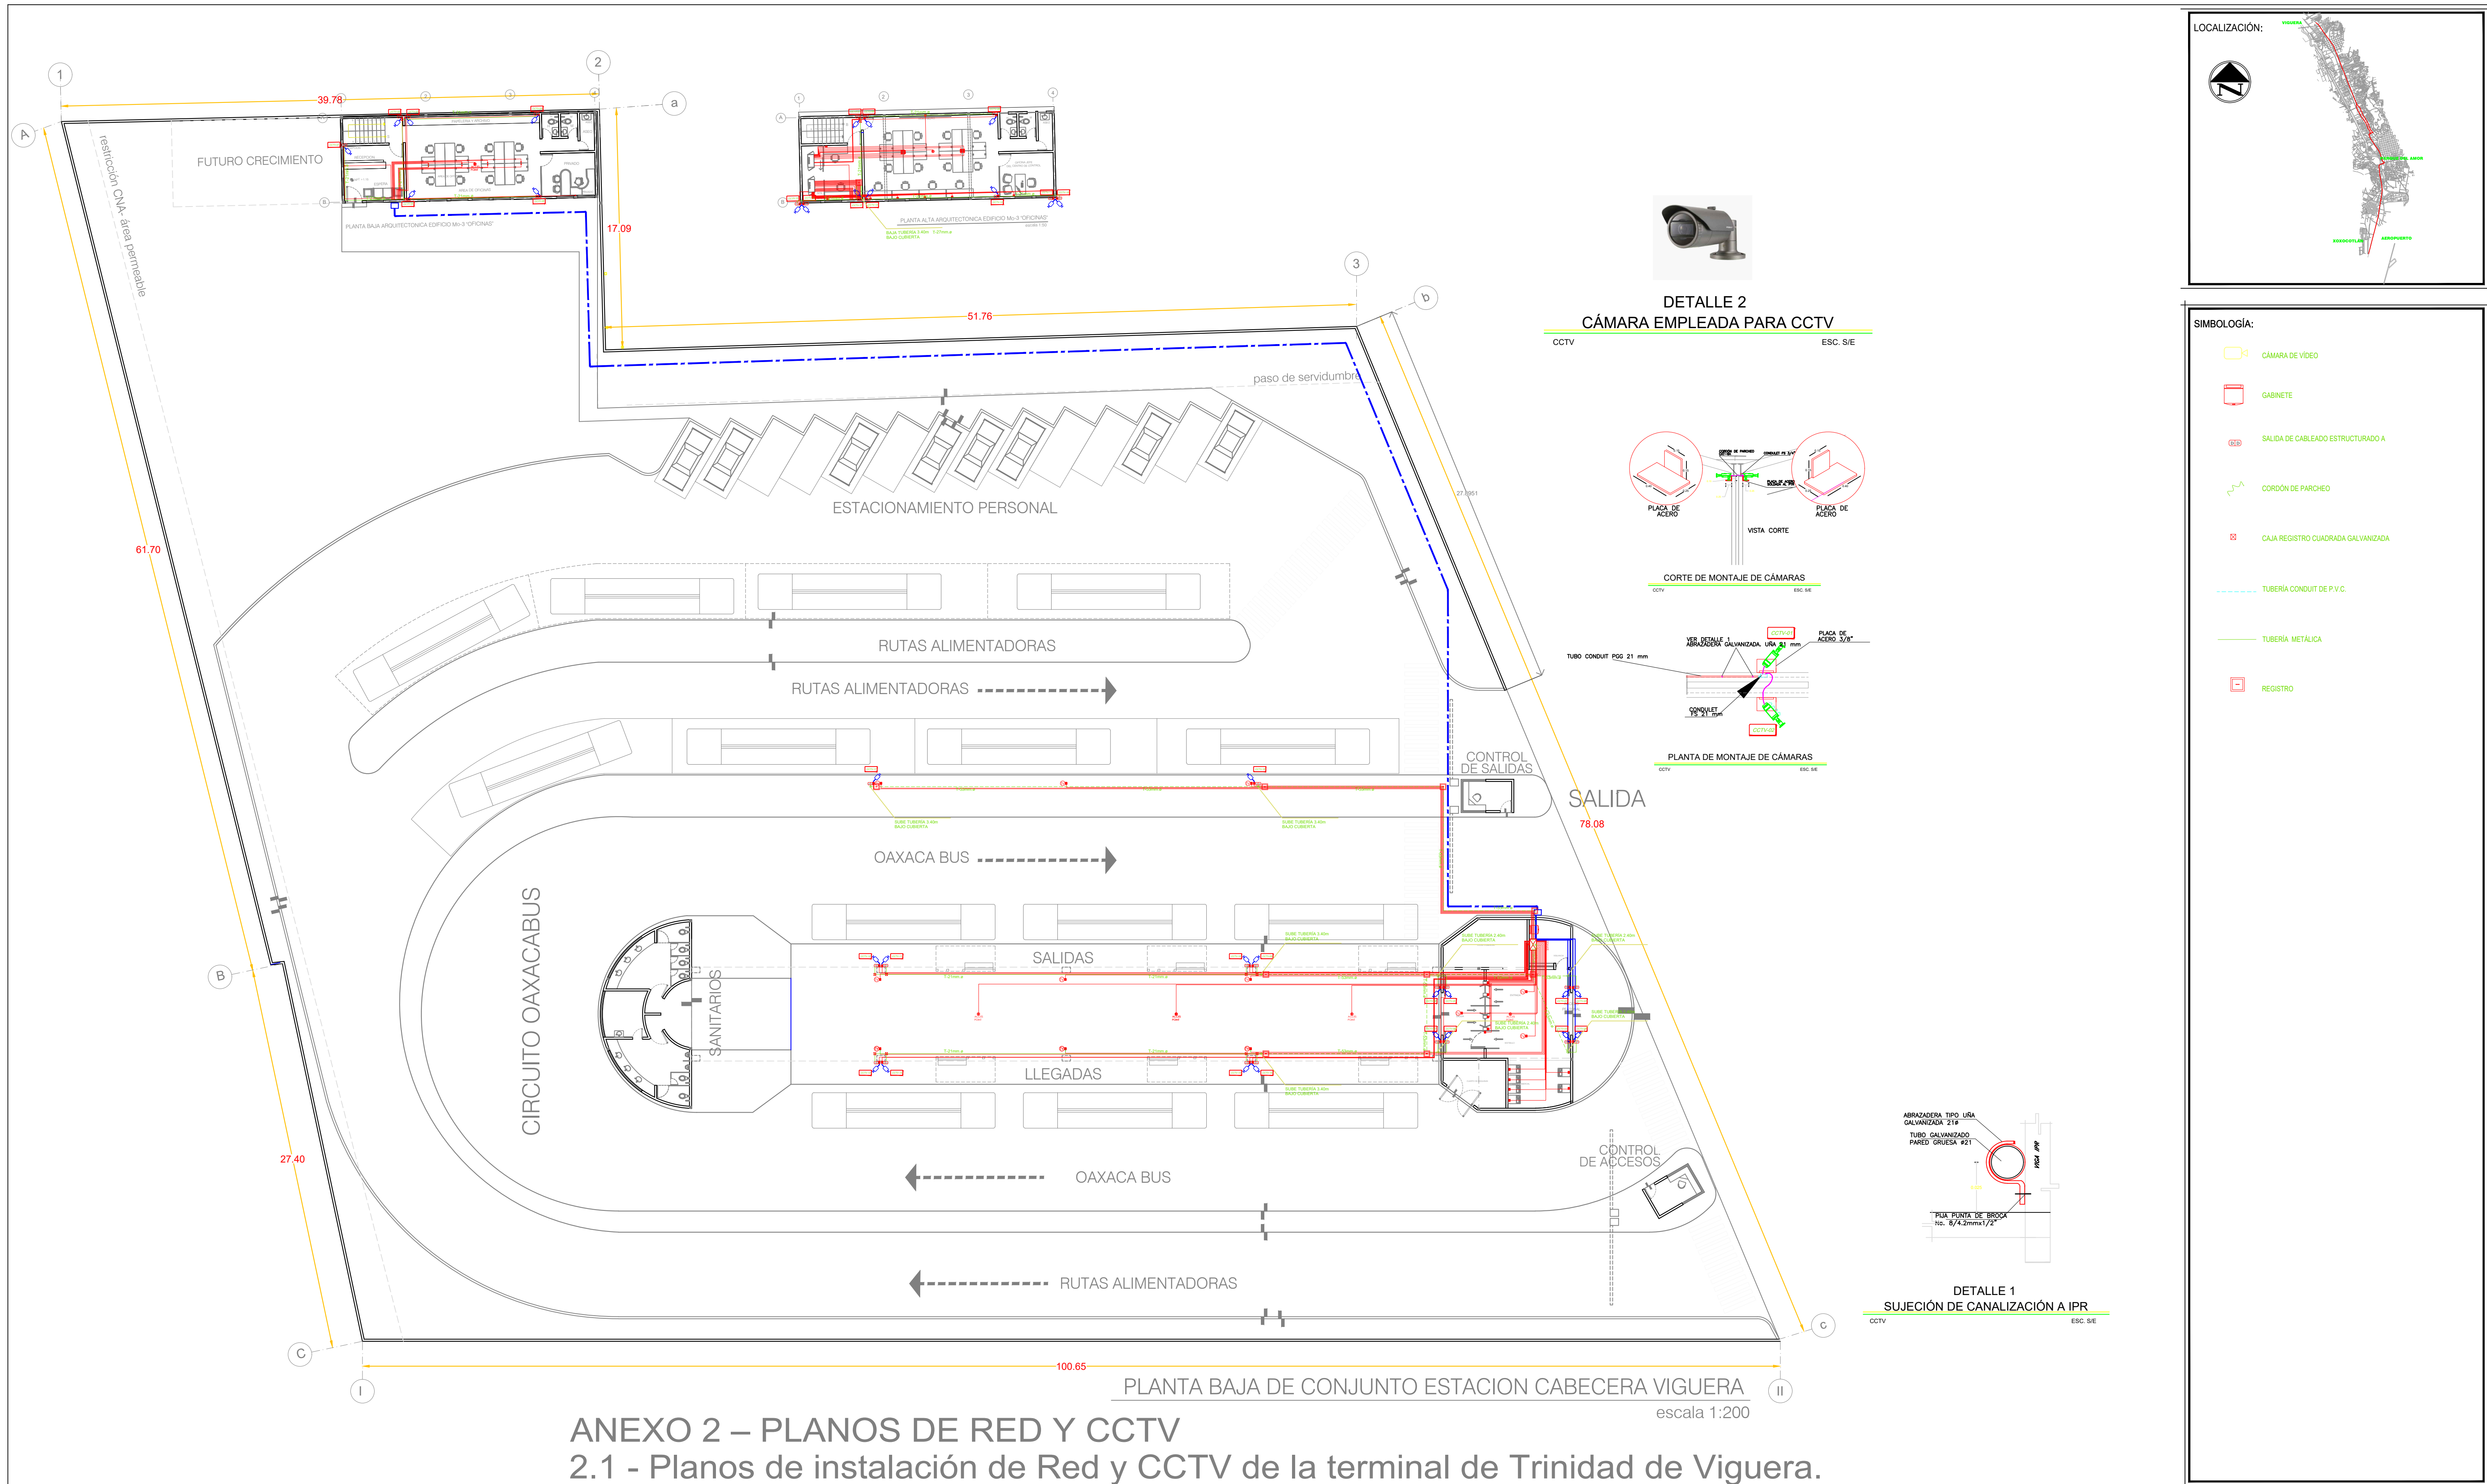

REV.	FECHA:	OBSERVACIONES:

PLANOS DE REFERENCIA		
CLAVE	NOMBRE:	FECHA:

PROYECTO:	
RESPONSABLE:	
CEI. PROFESIONAL:	

TÍTULO:	2.1 - Planos de instalación de Red y CCTV de la terminal de Trinidad de Viguera.
CONTENIDO:	DESARROLLO DE CABLEADO DE REDES Y CCTV
UBICACIÓN:	TERMINAL VIGUERA OAXACA DE JUAREZ, OAX.

CLAVE:	RED-CCTV
FECHA:	
