


PLANTA PARADERO CENTRAL DE ABASTOS ANDEN B

CCTV ESC. 1 : 125

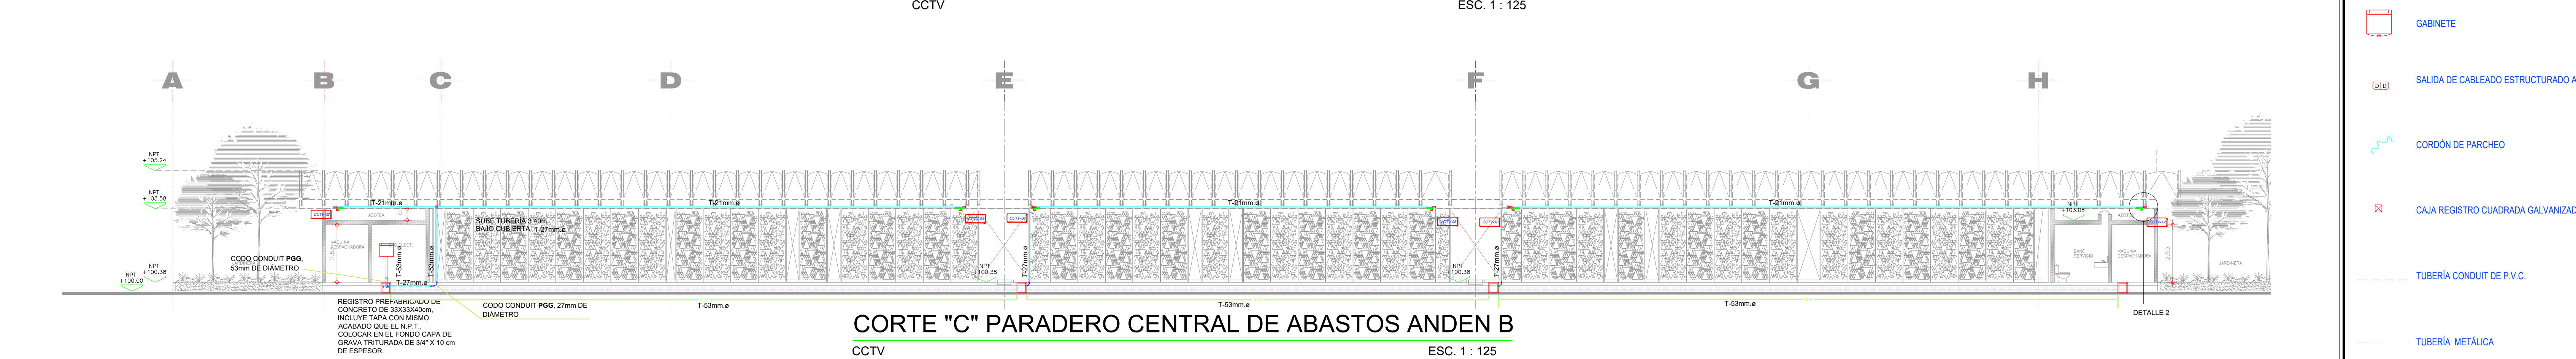


CORTE "C" PARADERO CENTRAL DE ABASTOS ANDEN B

CCTV ESC. 1 : 125




DETALLE 2 CÁMARA EMPLEADA PARA CCTV

CCTV ESC. S/E

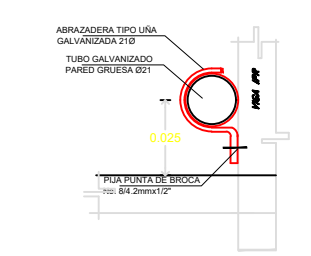


DETALLE 1 SUJECCIÓN DE CANALIZACIÓN A IPR

CCTV ESC. S/E

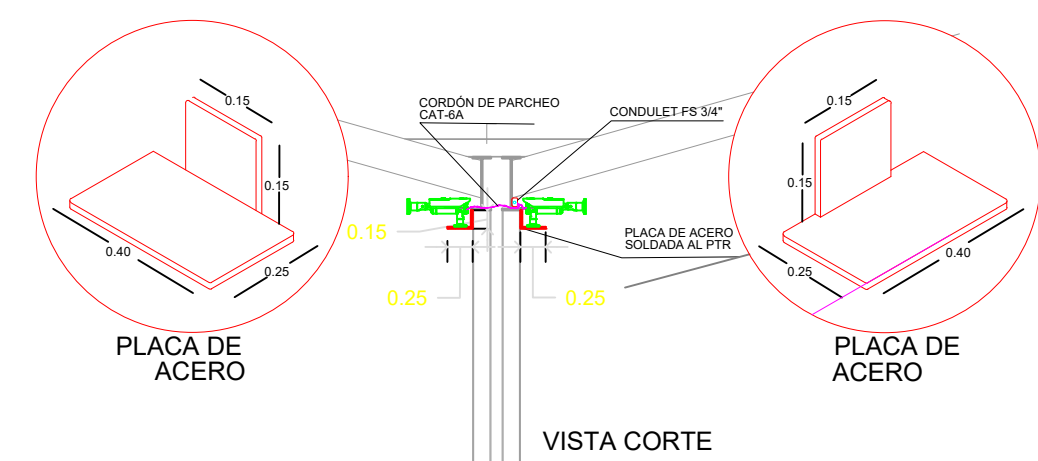

CORTE DE MONTAJE DE CÁMARAS

CCTV ESC. S/E

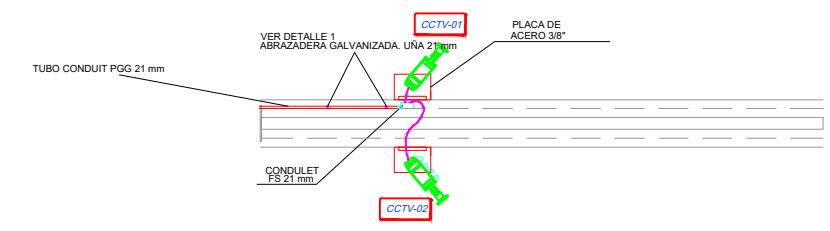

SOPORTE P/ INSTALACIÓN DE PLANTA DE MONTAJE DE CÁMARAS

CCTV ESC. S/E

	REV.	FECHA:	OBSERVACIONES:																					
<table><tr><th colspan="3">PLANOS DE REFERENCIA</th></tr><tr><th>CLAVE</th><th>NOMBRE:</th><th>FECHA:</th></tr><tr><td>OAX-CB-PL-AND-B-ARQ</td><td>PROYECTO ARQUITECTÓNICO</td><td></td></tr><tr><td>OAX-CB-PL-AND-B-IEL</td><td>PROYECTO ELÉCTRICO</td><td></td></tr><tr><td>OAX-CB-PL-AND-B-CE</td><td>PROYECTO DE CABLE ESTRUCTURADO</td><td></td></tr><tr><td></td><td></td><td></td></tr><tr><td></td><td></td><td></td></tr></table>	PLANOS DE REFERENCIA			CLAVE	NOMBRE:	FECHA:	OAX-CB-PL-AND-B-ARQ	PROYECTO ARQUITECTÓNICO		OAX-CB-PL-AND-B-IEL	PROYECTO ELÉCTRICO		OAX-CB-PL-AND-B-CE	PROYECTO DE CABLE ESTRUCTURADO										
	PLANOS DE REFERENCIA																							
	CLAVE	NOMBRE:	FECHA:																					
	OAX-CB-PL-AND-B-ARQ	PROYECTO ARQUITECTÓNICO																						
	OAX-CB-PL-AND-B-IEL	PROYECTO ELÉCTRICO																						
	OAX-CB-PL-AND-B-CE	PROYECTO DE CABLE ESTRUCTURADO																						
<table><tr><td colspan="2">PROYECTO:</td><td rowspan="3"></td></tr><tr><td colspan="2">RESPONSABLE:</td></tr><tr><td colspan="2">CED. PROFESIONAL:</td></tr><tr><td>DISEÑO:</td><td>VALIDO: Daneri Garcia Desales</td><td>AUTORIZADO: Gerardo Guzman Uvence</td></tr></table>	PROYECTO:			RESPONSABLE:		CED. PROFESIONAL:		DISEÑO:	VALIDO: Daneri Garcia Desales	AUTORIZADO: Gerardo Guzman Uvence														
	PROYECTO:																							
	RESPONSABLE:																							
	CED. PROFESIONAL:																							
	DISEÑO:	VALIDO: Daneri Garcia Desales	AUTORIZADO: Gerardo Guzman Uvence																					
	TÍTULO: 2.4 - Planos de Instalación de Red y CCTV de la estación intermedias especiales de Juárez Maza y periférico Sur-Norte																							
	CONTENIDO: DESARROLLO DE CABLEADO DE REDES Y CCTV																							
UBICACION: Estación intermedias especiales de Juárez Maza y periférico Sur-Norte OAXACA DE JUAREZ, OAX.																								
FECHA: Julio-2020	ESCALA: 1:100																							
ADICIONALES: mts.	DISEÑO:																							
CLAVE:																								