


PLANTA PARADERO CENTRAL DE ABASTOS ANDEN B

CCTV ESC. 1 : 125

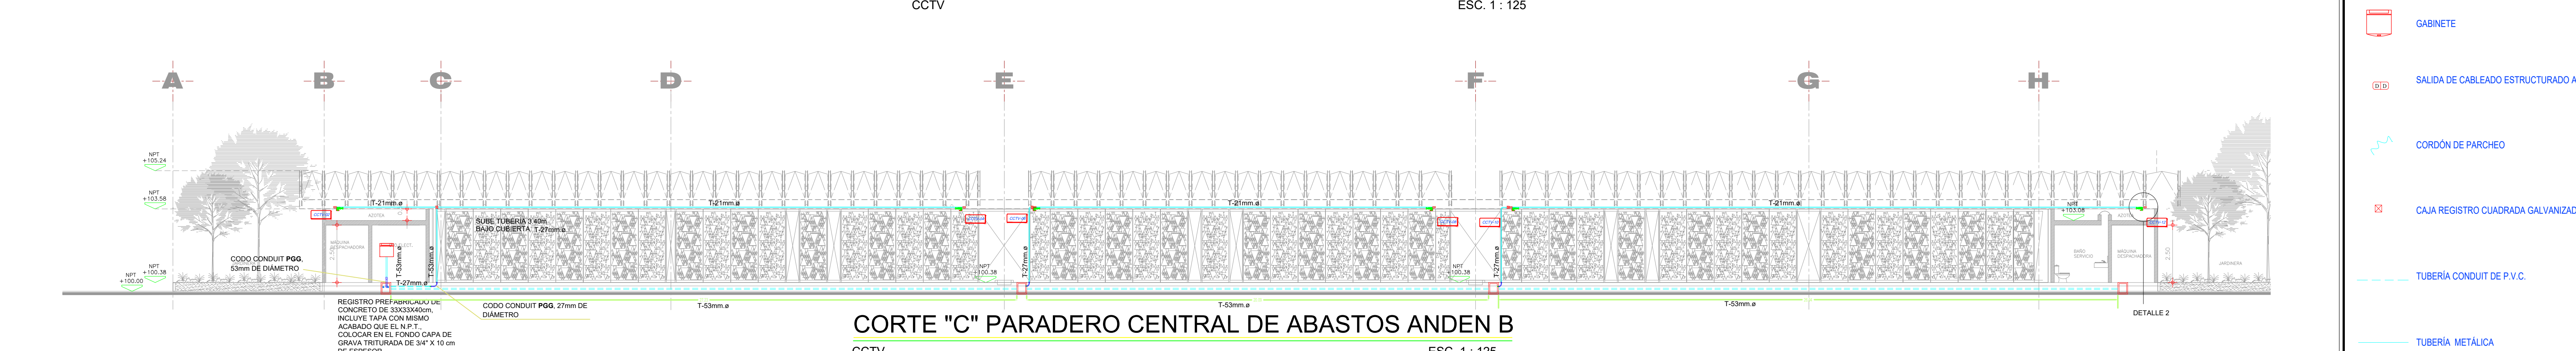


CORTE "C" PARADERO CENTRAL DE ABASTOS ANDEN B

CCTV ESC. 1 : 125




DETALLE 2 CÁMARA EMPLEADA PARA CCTV

CCTV ESC. S/E

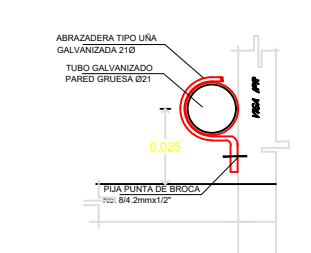


DETALLE 1 SUJECCIÓN DE CANALIZACIÓN A IPR

CCTV ESC. S/E

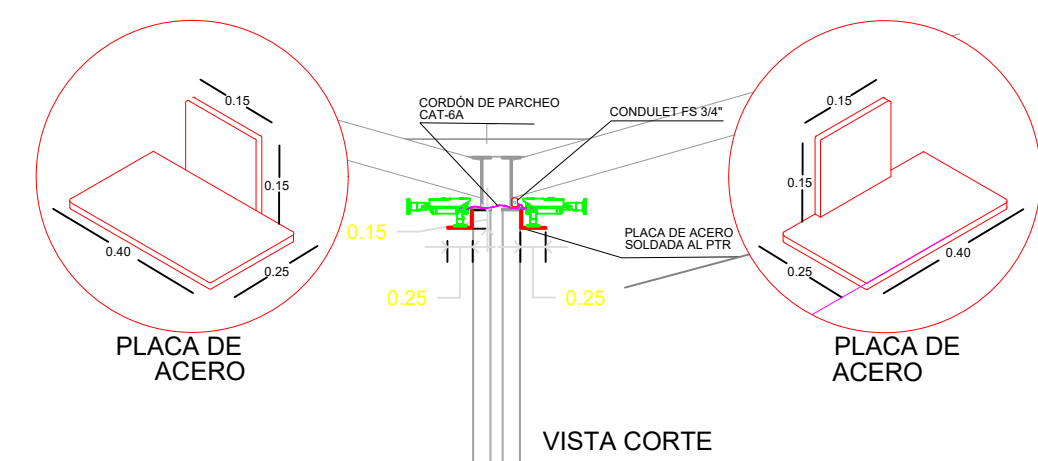

CORTE DE MONTAJE DE CÁMARAS

CCTV ESC. S/E

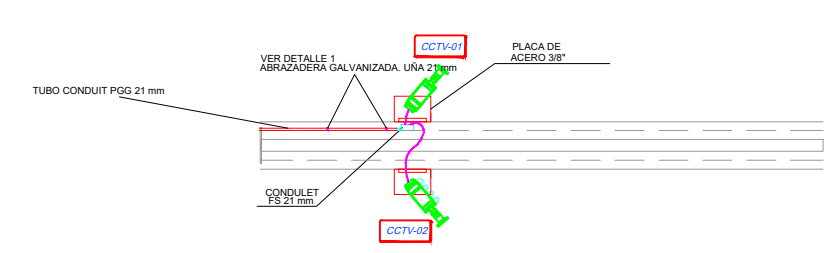

SOPORTE P/ INSTALACIÓN DE PLANTA DE MONTAJE DE CÁMARAS

CCTV ESC. S/E

|      |        |                |
|------|--------|----------------|
| REV. | FECHA: | OBSERVACIONES: |
|      |        |                |
|      |        |                |
| PLANOS DE REFERENCIA |                                |        |
|----------------------|--------------------------------|--------|
| CLAVE                | NOMBRE:                        | FECHA: |
| OAX-CB-PL-AND-B-ARQ  | PROYECTO ARQUITECTÓNICO        |        |
| OAX-CB-PL-AND-B-IEL  | PROYECTO ELÉCTRICO             |        |
| OAX-CB-PL-AND-B-CE   | PROYECTO DE CABLE ESTRUCTURADO |        |
|                      |                                |        |
|                      |                                |        |

|                   |  |
|-------------------|--|
| PROYECTO:         |  |
| RESPONSABLE:      |  |
| CED. PROFESIONAL: |  |
| DISEÑO:           |  |
| VALIDO:           |  |
|                   |  |
|                   |  |

|   |  |
|---|--|
| TÍTULO:   |  |
| 2.6 - Planos de Instalación de Red y CCTV de la estación intermedias especiales de Mier y Terán y periférico Norte-Sur |  |
| CONTENIDO:   |  |
| DESARROLLO DE CABLEADO DE REDES Y CCTV                                                                                 |  |
| UBICACIÓN:   |  |
| Estación intermedias especiales de Mier y Terán y periférico Norte-Sur OAXACA DE JUAREZ, OAX.                          |  |

|              |         |
|--------------|---------|
| FECHA:       | ESCALA: |
| Julio-2020   | 1:100   |
| ADICIONALES: |         |
| mts.         |         |

|        |  |
|--------|--|
| CLAVE: |  |
|--------|--|