

DATOS DE PROYECTO

CAMINO TIPO

"ARTESANAL"

VELOCIDAD DE PROYECTO

30 km/h

ANCIO DE CORONA

2.50 m.

ANCIO DE CALZADA

2.50 m.

CURVATURA MAXIMA

60°/1000'

PENDIENTE MAXIMA

12.00 %

PENDIENTE GOBERNADORA

9.00 %

SECCION TIPO

SIN ESCALA

SIMBOLOGIA

HOMBRO

EJE DEL CAMINO

HOMBRO

NUMERO DE CURVA

KILOMETRAJE

SEÑAL

INDICADOR DE ALINEAMIENTO

DEFENSA METALICA

Camino: CONSTRUCCIÓN DE PAVIMENTO CON CONCRETO HIDRÁULICO DEL CAMINO SIN NOMBRE DE SAN JUAN YUTA - LLANO DE LA CANOA

Tramo: DEL KM. 0+000.00 AL KM. 12+000.00

Subramo: DEL KM. 0+000.00 AL KM. 0+760.00

PLANTA DE SEÑALAMIENTO

DEL KM. 0+000.00 AL KM. 0+760.00

PROYECTO:

DIRECCION DE PROYECTOS Y CONTROL DE CALIDAD

REVISÓ:

CAMINOS BIENESTAR

JEFE DE LA UNIDAD DE ESTUDIOS Y PROYECTOS

DIRECTOR DE PROYECTOS Y CONTROL DE CALIDAD

EL DIRECTOR GENERAL

Cálculo Profesional 9822384
ING. JAIRO RAMIREZ REYES


Cálculo Profesional 12860930
ING. ALVARO PEREZ HERNANDEZ

ING. MOISES SALAZAR MARTINEZ


2024

Escala 1:1,000

Plano 1 DE 1

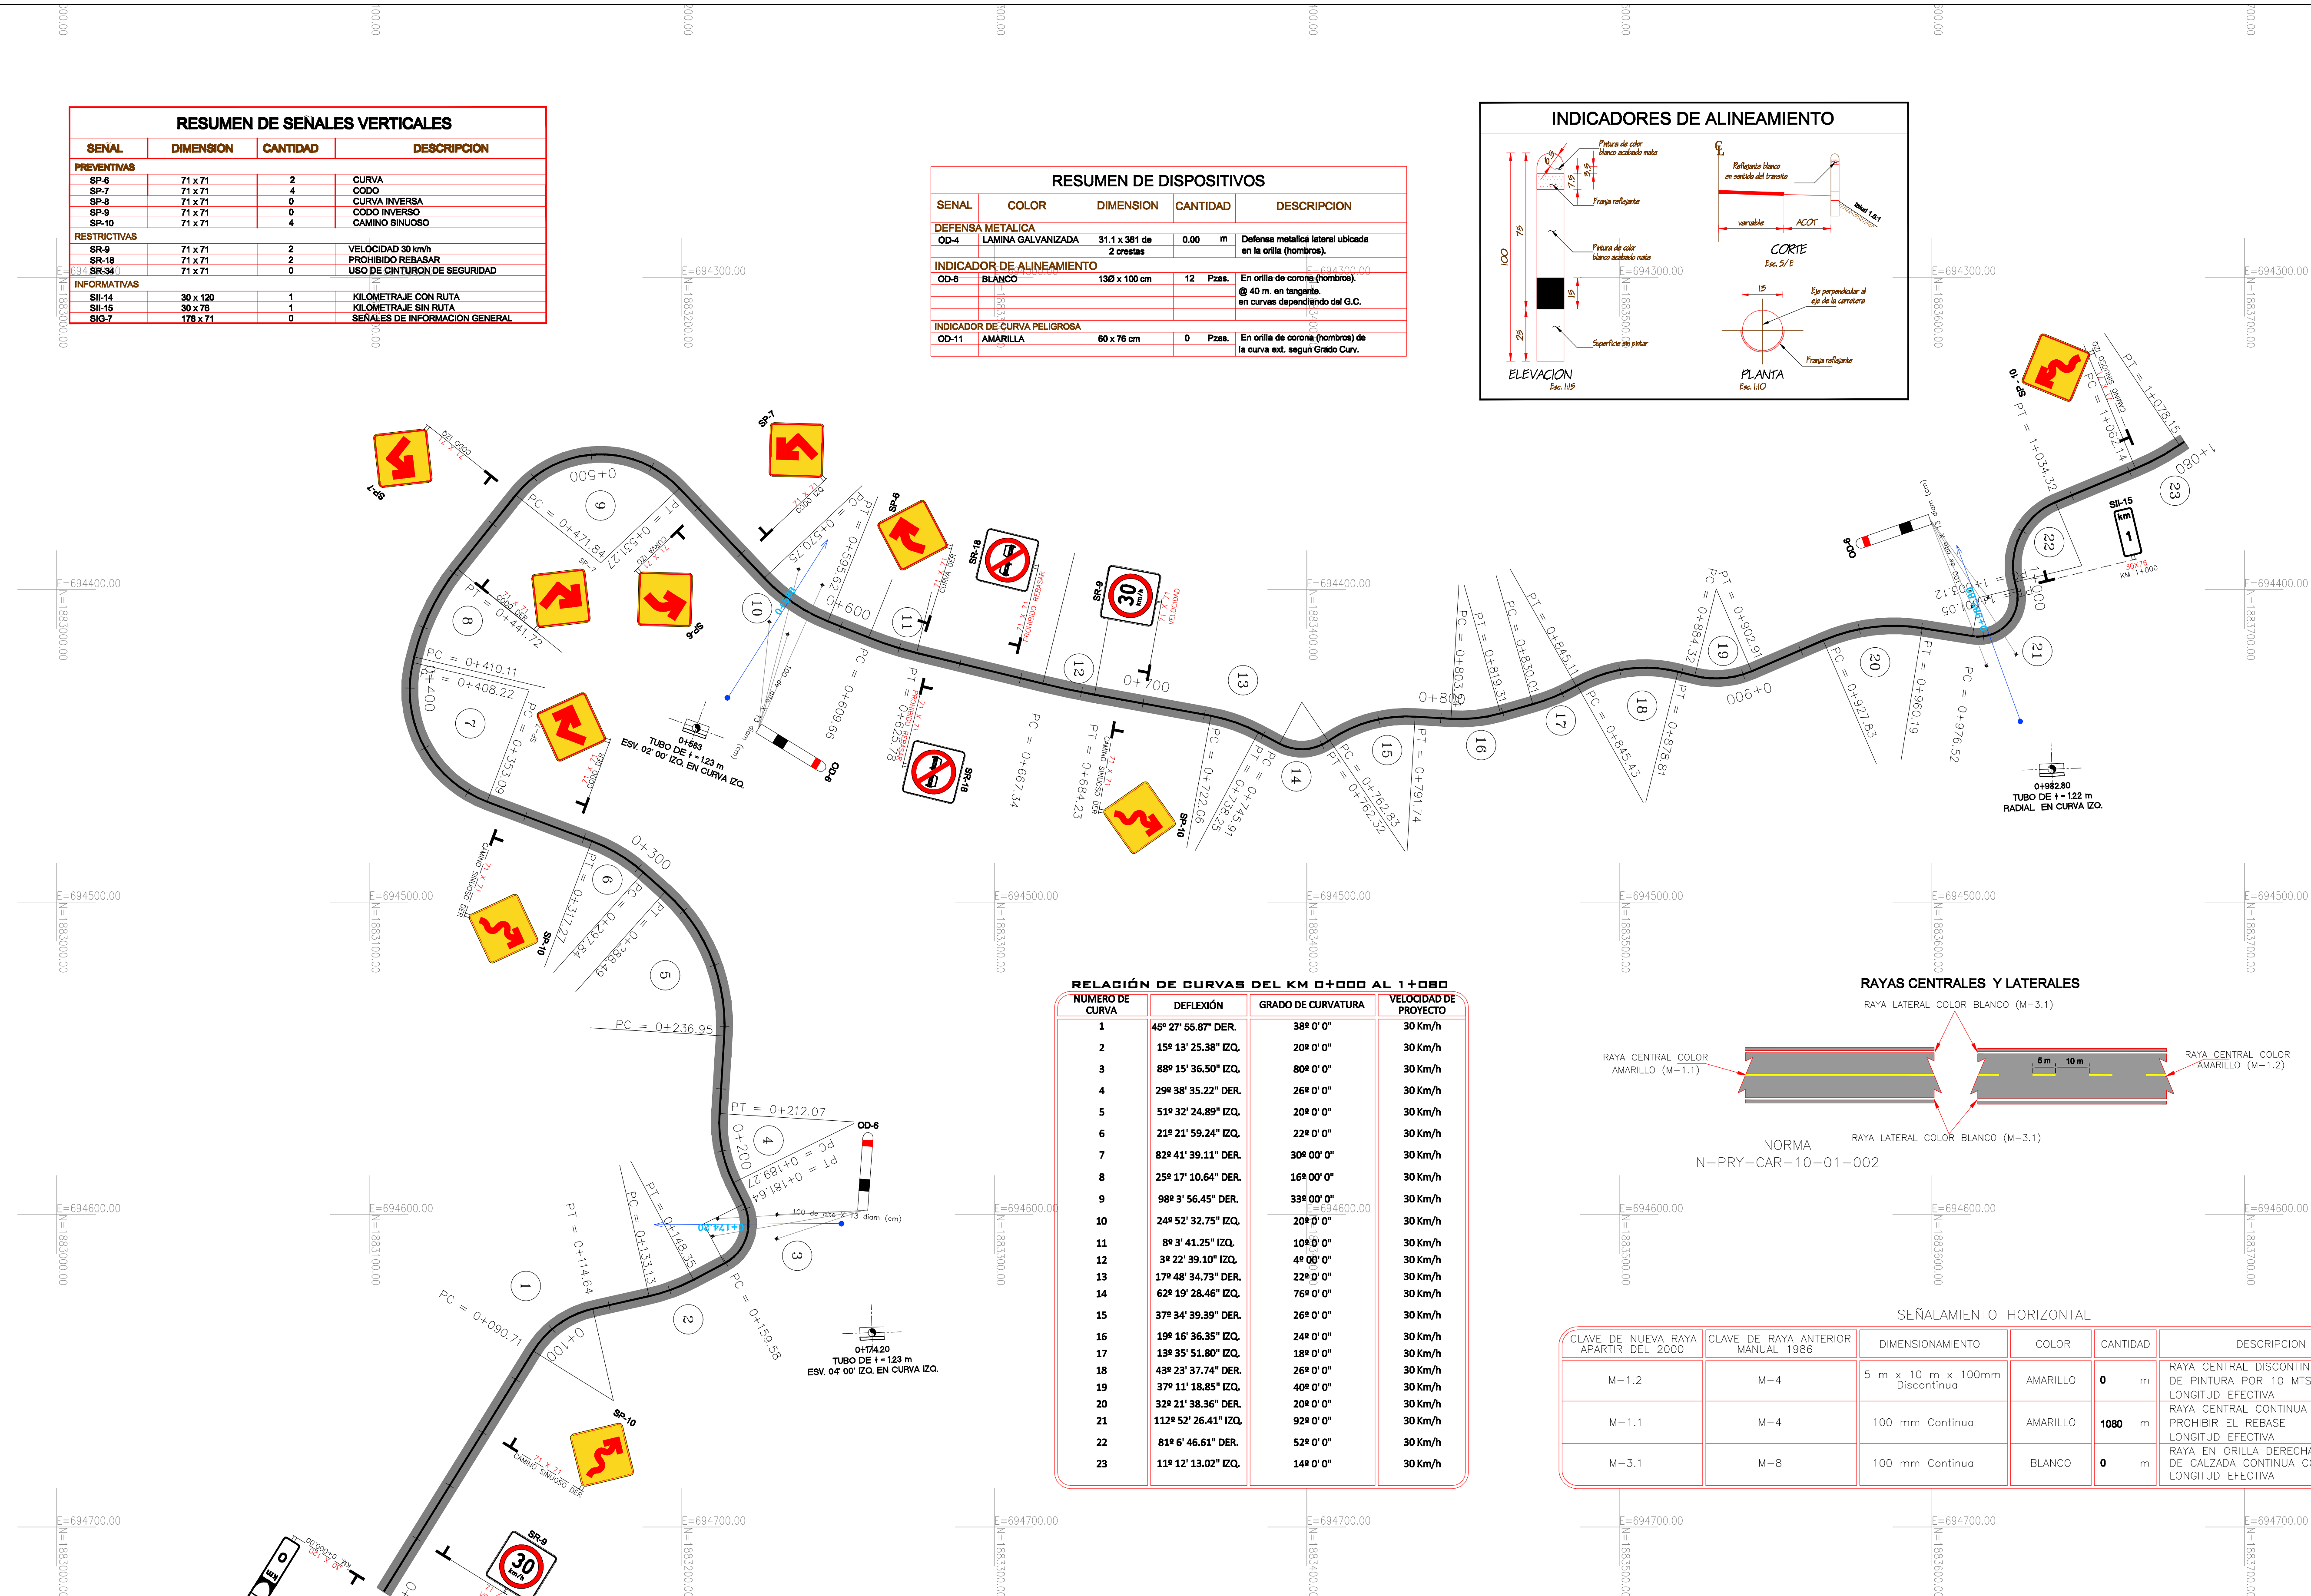

RESUMEN DE DISPOSITIVOS				
SEÑAL	COLOR	DIMENSION	CANTIDAD	DESCRIPCION
DEFENSA METALICA				
OD-4	LAMINA GALVANIZADA	31.1 x 381 de 2 crestas	0.00 m	Defensas metalicas lateral ubicada en la orilla (homeros).
INDICADOR DE ALINEAMIENTO				
OD-6	BLANCO	130 x 100 cm	12 Pzas.	En orilla de corona (homeros) @ 40 m. en tangente, en curvas dependiendo del G.C.
INDICADOR DE CURVA PELIGROSA				
OD-11	AMARILLA	60 x 76 cm	0 Pzas.	En orilla de corona (homeros) de la curva ext. segun Grado Curv.

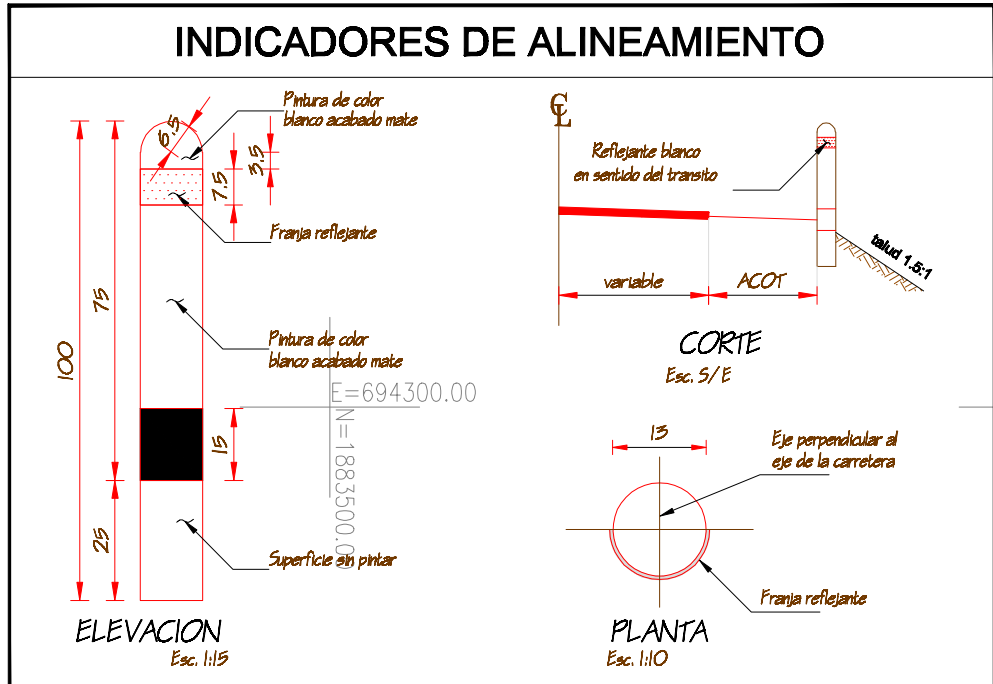

RELACIÓN DE CURVAS DEL KM 0+000 AL 1+000			
NUMERO DE CURVA	DEFLEXIÓN	GRADO DE CURVATURA	VELOCIDAD DE PROYECTO
1	45° 27' 55.87" DER.	38° 0' 0"	30 Km/h
2	15° 13' 25.38" IZQ.	20° 0' 0"	30 Km/h
3	88° 15' 36.50" IZQ.	80° 0' 0"	30 Km/h
4	29° 38' 35.22" DER.	26° 0' 0"	30 Km/h
5	51° 32' 24.89" IZQ.	20° 0' 0"	30 Km/h
6	21° 21' 59.24" IZQ.	22° 0' 0"	30 Km/h
7	82° 41' 39.11" DER.	30° 00' 0"	30 Km/h
8	25° 17' 10.64" DER.	16° 00' 0"	30 Km/h
9	98° 3' 56.45" DER.	33° 00' 0"	30 Km/h
10	24° 52' 32.75" IZQ.	20° 0' 0"	30 Km/h
11	8° 3' 41.25" IZQ.	10° 0' 0"	30 Km/h
12	3° 22' 39.10" IZQ.	4° 00' 0"	30 Km/h
13	17° 48' 34.73" DER.	22° 0' 0"	30 Km/h
14	62° 19' 28.46" IZQ.	76° 0' 0"	30 Km/h
15	37° 34' 39.39" DER.	26° 0' 0"	30 Km/h
16	19° 16' 36.35" IZQ.	24° 0' 0"	30 Km/h
17	13° 35' 51.80" IZQ.	18° 0' 0"	30 Km/h
18	43° 23' 37.74" DER.	26° 0' 0"	30 Km/h
19	37° 11' 18.85" IZQ.	40° 0' 0"	30 Km/h
20	32° 21' 38.36" DER.	20° 0' 0"	30 Km/h
21	112° 52' 26.41" IZQ.	92° 0' 0"	30 Km/h
22	81° 6' 46.61" DER.	52° 0' 0"	30 Km/h
23	11° 12' 13.02" IZQ.	14° 0' 0"	30 Km/h

