

EN EL PRESENTE PROYECTO SE APLICARA LA NORMATIVIDAD S.C.T. SIGUIENTE :		
	CAPITULO	DESIGNACION
001.	DESMONTE	N-CTR-CAR-1-01-001/00
002.	DESPALME	N-CTR-CAR-1-01-002/00
003.	CORTES	N-CTR-CAR-1-01-003/00
004.	EXCAVACION DE LIGA	N-CTR-CAR-1-01-004/00
005.	EXCAVACIONES PARA CANALES	N-CTR-CAR-1-01-005/00
006.	AFINAMIENTO	N-CTR-CAR-1-01-006/00
007.	EXCAVACION PARA ESTRUCTURAS	N-CTR-CAR-1-01-007/00
008.	BANCOS	N-CTR-CAR-1-01-008/00
009.	TERRAPLENES	N-CTR-CAR-1-01-009/00
011.	RELLENOS	N-CTR-CAR-1-01-011/00
013.	ACARADOS	N-CTR-CAR-1-01-013/00
014.	ABATIMIENTOS DE TALUDES	N-CTR-CAR-1-01-014/00
015.	BERMAS	N-CTR-CAR-1-01-015/00

ADJUNTO DE LAS ESPECIFICACIONES PARTICULARES QUE EL MISMO PUEDIERA LLEGAR A TENER

ACAREOS	MATERIAL PRODUCTO DE LOS CURIES						
	m <sup>3</sup> -Estacion	m <sup>3</sup> -hm	m <sup>3</sup> -hm-Ad	m <sup>3</sup> -5hm	m <sup>3</sup> -5hm-Ad.	m <sup>3</sup> -Km	m <sup>3</sup> -Km-Ad.
	MATERIAL PRODUCTO DE LOS PRESTAMOS DE BANCO						
	m <sup>3</sup> -1 <sup>ra</sup> Hm	m <sup>3</sup> -Hm Subs.	m <sup>3</sup> -1 <sup>ra</sup> 5Hm	m <sup>3</sup> -5Hm Subs.	m <sup>3</sup> -Km		m <sup>3</sup> -Km-Ad.


**Camino:** CONSTRUCCIOIN DE PAVIMENTO CON CONCRETO  
HIDRAULICO DEL CAMINO SIN NOMBRE DE SAN JUAN  
YUTA - LLANO DE LA CANOA.

**Tramo:** DEL KM. 0+000.00 AL KM. 12+000.00

**Subtramo:** DEL KM. 0+000.00 AL KM. 0+760.00

P E R F I L   E S T I M A T I V O  
DEL KM. 0+000.00 AL KM. 0+760.00

2024	escala H 1:2000 V 1:200	plano 1 DE 1	ELEVACION TERRENO NATURAL
------	-------------------------	--------------	---------------------------

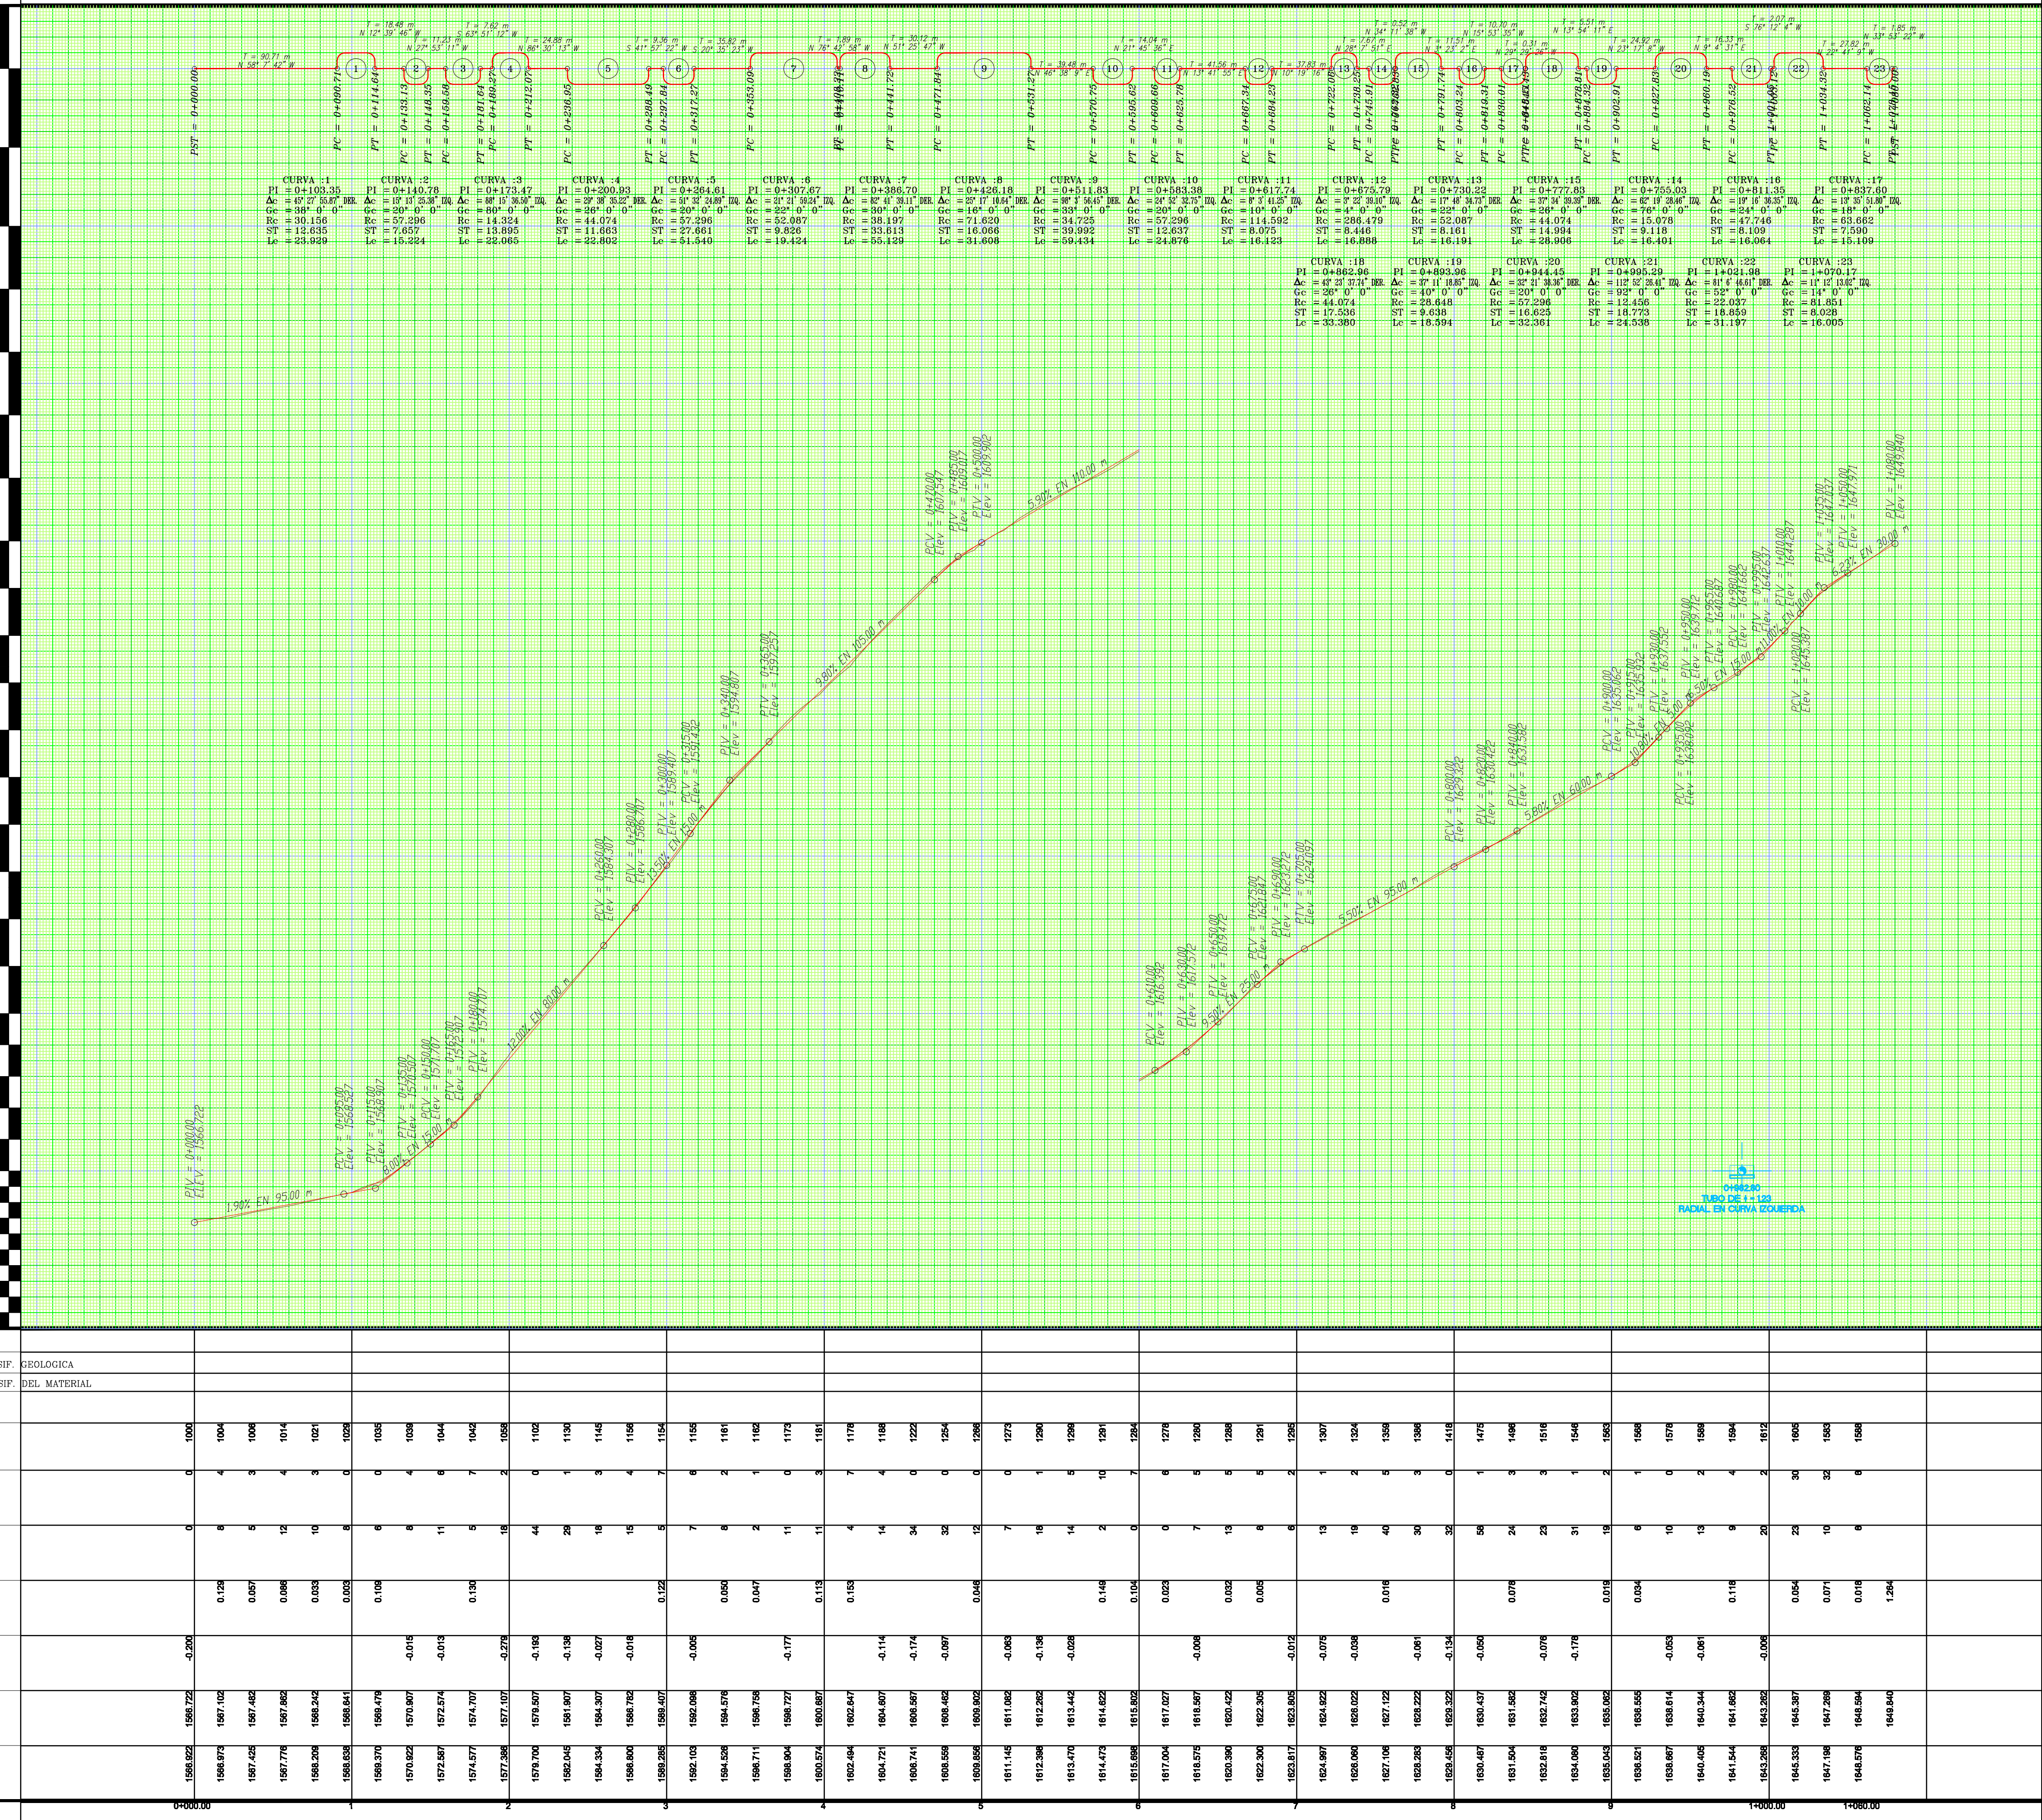

	0+000.00	1	2	3	4	5	6	7	8	9	1+000.00	1+080.00
--	----------	---	---	---	---	---	---	---	---	---	----------	----------